



PROJECT TITLE 项目名称

象山大目湾综合服务中心(一期)
装修及绿地景观工程

DRAWING TITLE 图名
主楼B区 11F管委会
十一层正常照明平面图

CLIENT 建设单位
象山县大目湾新城投资开发有限公司

DESIGN FIRM 设计单位

苏州金越建筑装饰股份有限公司
Gold Maris Construction Decoration Co., Ltd
苏州西路888号 邮编: 215004
888Xinhuan Road, Suzhou, China
TEL:86-512-85282740 / FAX:86-512-85282741

REVISIONS 版本


APPROVED 审定
VERIFIED 审核
CHECKED 校对
DESIGNER 设计
DRAWN 制图
DATE 日期

SCALE 比例 1:150

图例所有
施工时须以标注尺寸为准
施工单位须现场校核尺寸
如有不符须立即通知设计单位
This drawing is copyright
Contractors shall work from figured dimensions only
Contractors must check all dimensions on site
Contractors must be reported immediately to architects

Drawing NO 图号 Job NO 项目编号

电施-37

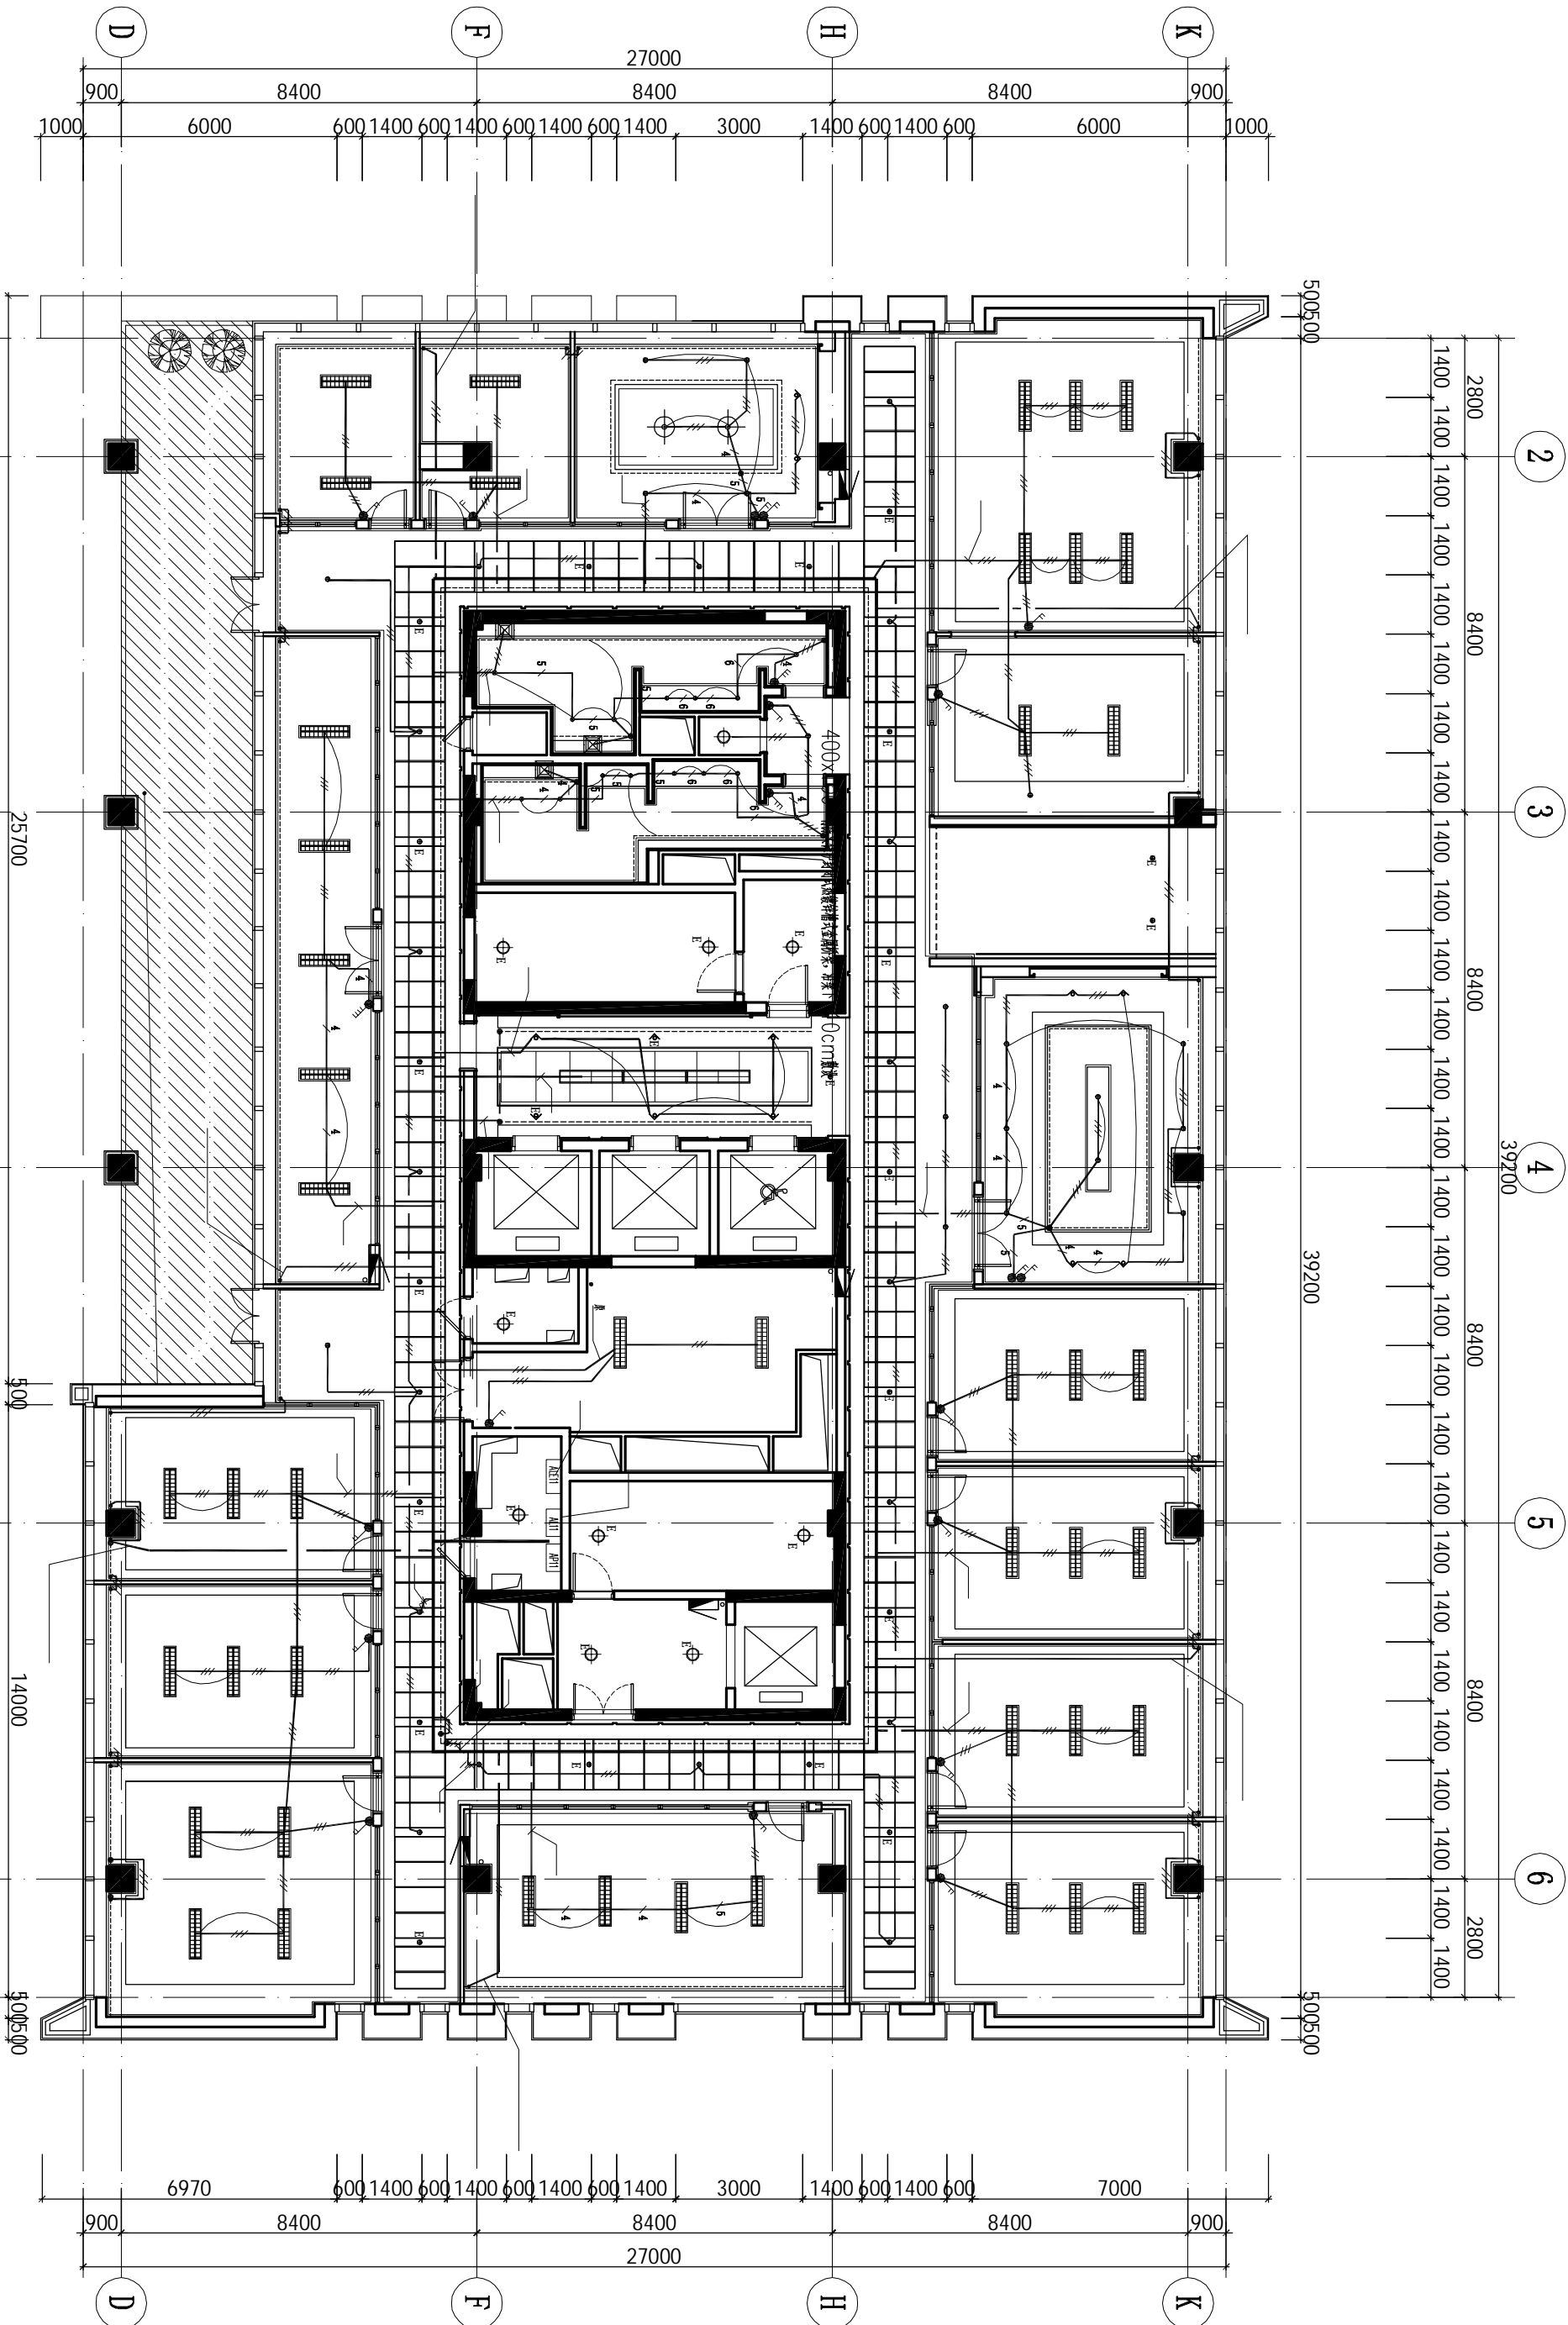

不在本次设计范围内

1 十一层正常照明平面图
CL11
Scale 1 : 150(A2)



PROJECT TITLE 项目名称

象山大目湾综合服务中心(一期)
装修及绿地景观工程

DRAWING TITLE 图名
主楼B区 11F管委会
十一层插座平面图

CLIENT 建设单位
象山县大目湾新城投资开发有限公司

DESIGN FIRM 设计单位
苏州金道建筑装饰股份有限公司
Gold Wave Construction Decoration Co., Ltd
苏州市阊门外8888号 邮编: 215004
8889Qian Road Suzhou, China
TEL:86-512-8822740 / FAX:86-512-8822741

REVISIONS 版本 DATE 日期

APPROVED 审定

VERIFIED 审核 蒋晓芳

CHECKED 校对

DESIGNER 设计

DRAWN 制图 杜清中


DATE 日期 2011.09.01

SCALE 比例 1:150

版权所有
施工时须以标注尺寸为准
施工单位须按标注尺寸
如需不符须立即通知设计单位
This drawing is copyright
Copyrights shall not be reproduced or
transmitted in any form or by any means
without the prior written permission of
the copyright owner.

Drawing NO. 图号 JDO-NO 项目编号

电施-36

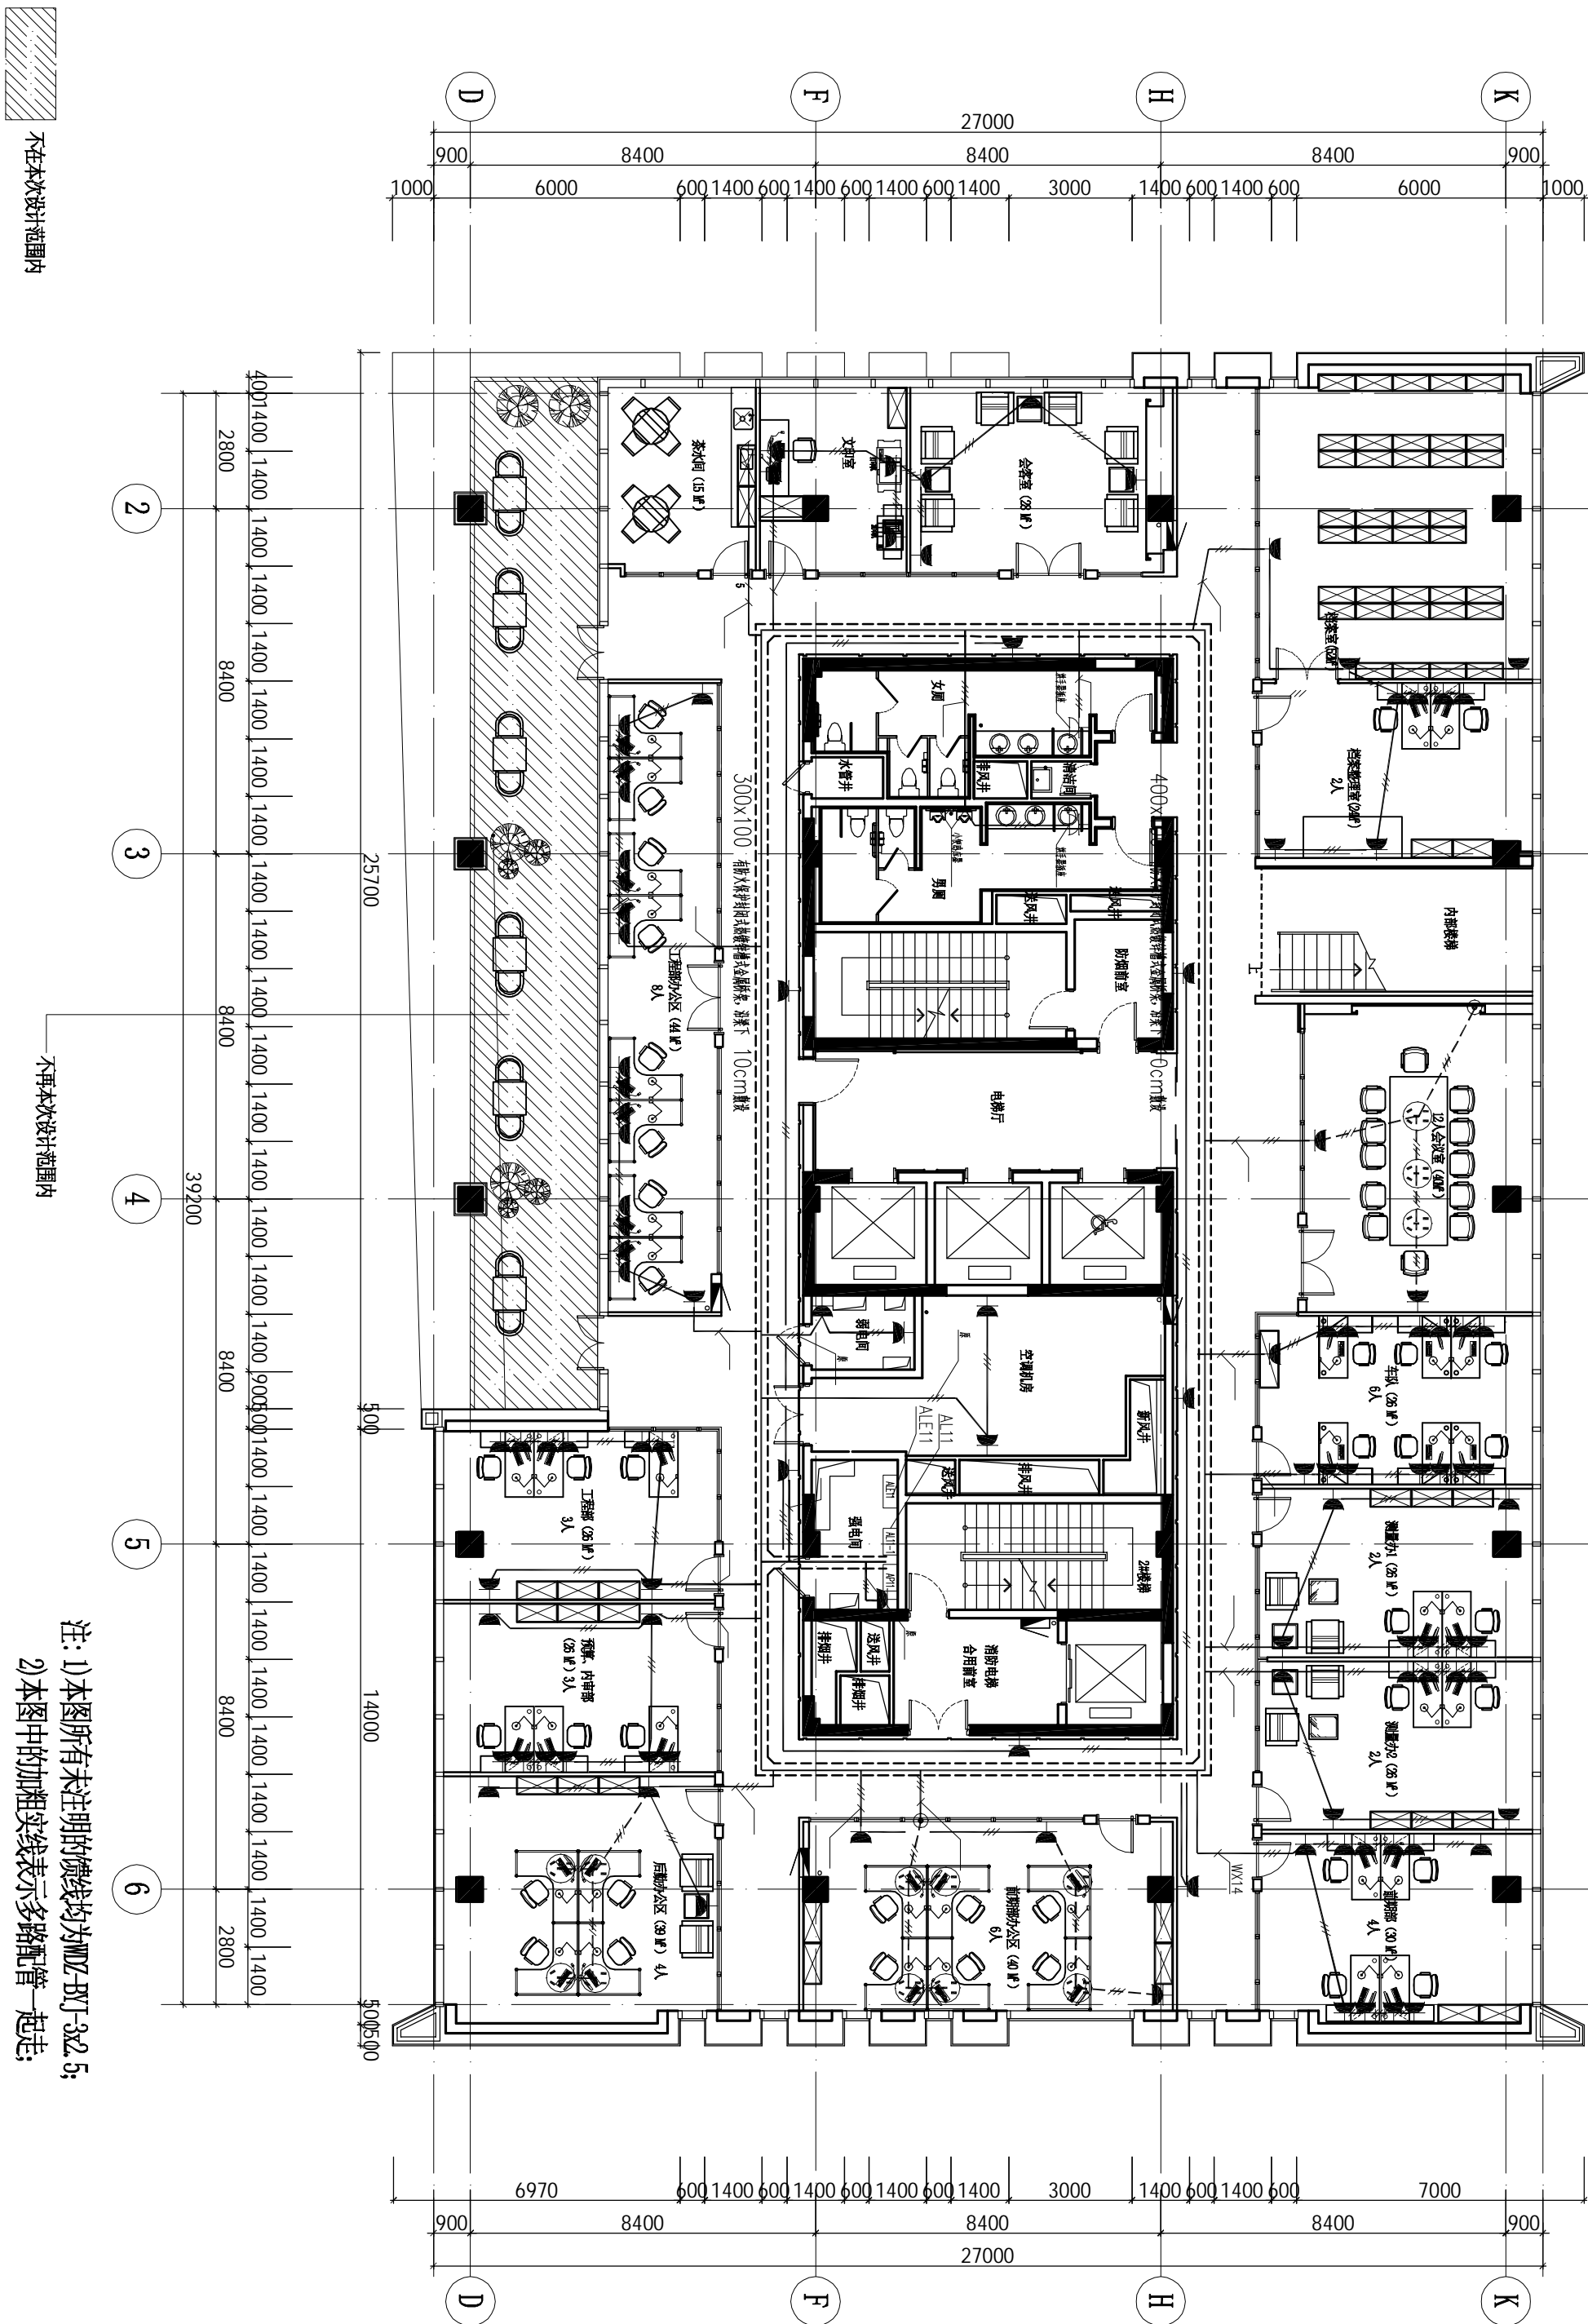

注: 1) 本图所有未注明的细线均为默认尺寸2.5;
2) 本图中的加粗实线表示多路配管一起走;

不在本次设计范围内

不在本次设计范围内

十一层插座平面图
Scale 1: 150(A2)



PROJECT TITLE 项目名称

象山大目湾综合服务中心(一期)
装修及绿地景观工程

DRAWING TITLE 图名

主楼B区 11F管委会
十一层应急照明平面图

CLIENT 建设单位

象山县大目湾新城投资开发有限公司

DESIGN FIRM 设计单位

苏州金螳螂建筑装饰股份有限公司
Gold Maris Construction Decoration Co., Ltd
苏州西环路888号 邮编: 215004
888Xinhuan Road, Suzhou, China
TEL:86-512-88282740 / FAX:86-512-88282741

REVISIONS 版本

DATE 日期

APPROVED 审定
VERIFIED 审核
CHECKED 校对

DESIGNER 设计

DRAWN 制图

DATE 日期 2011.09.01

SCALE 比例 1:150


竣工所有
施工时须以标注尺寸为准
施工单位须现场校核尺寸
如有不符须立即通知设计单位
This drawing is copyright
Contractors shall work to the figured dimensions only
Contractors must check all dimensions on site
Contractors must be reported immediately to architects

Drawing NO 图号

Job NO 项目编号

电施-38

动力	电气	给排水	建筑
校工	电讯	暖通	结构

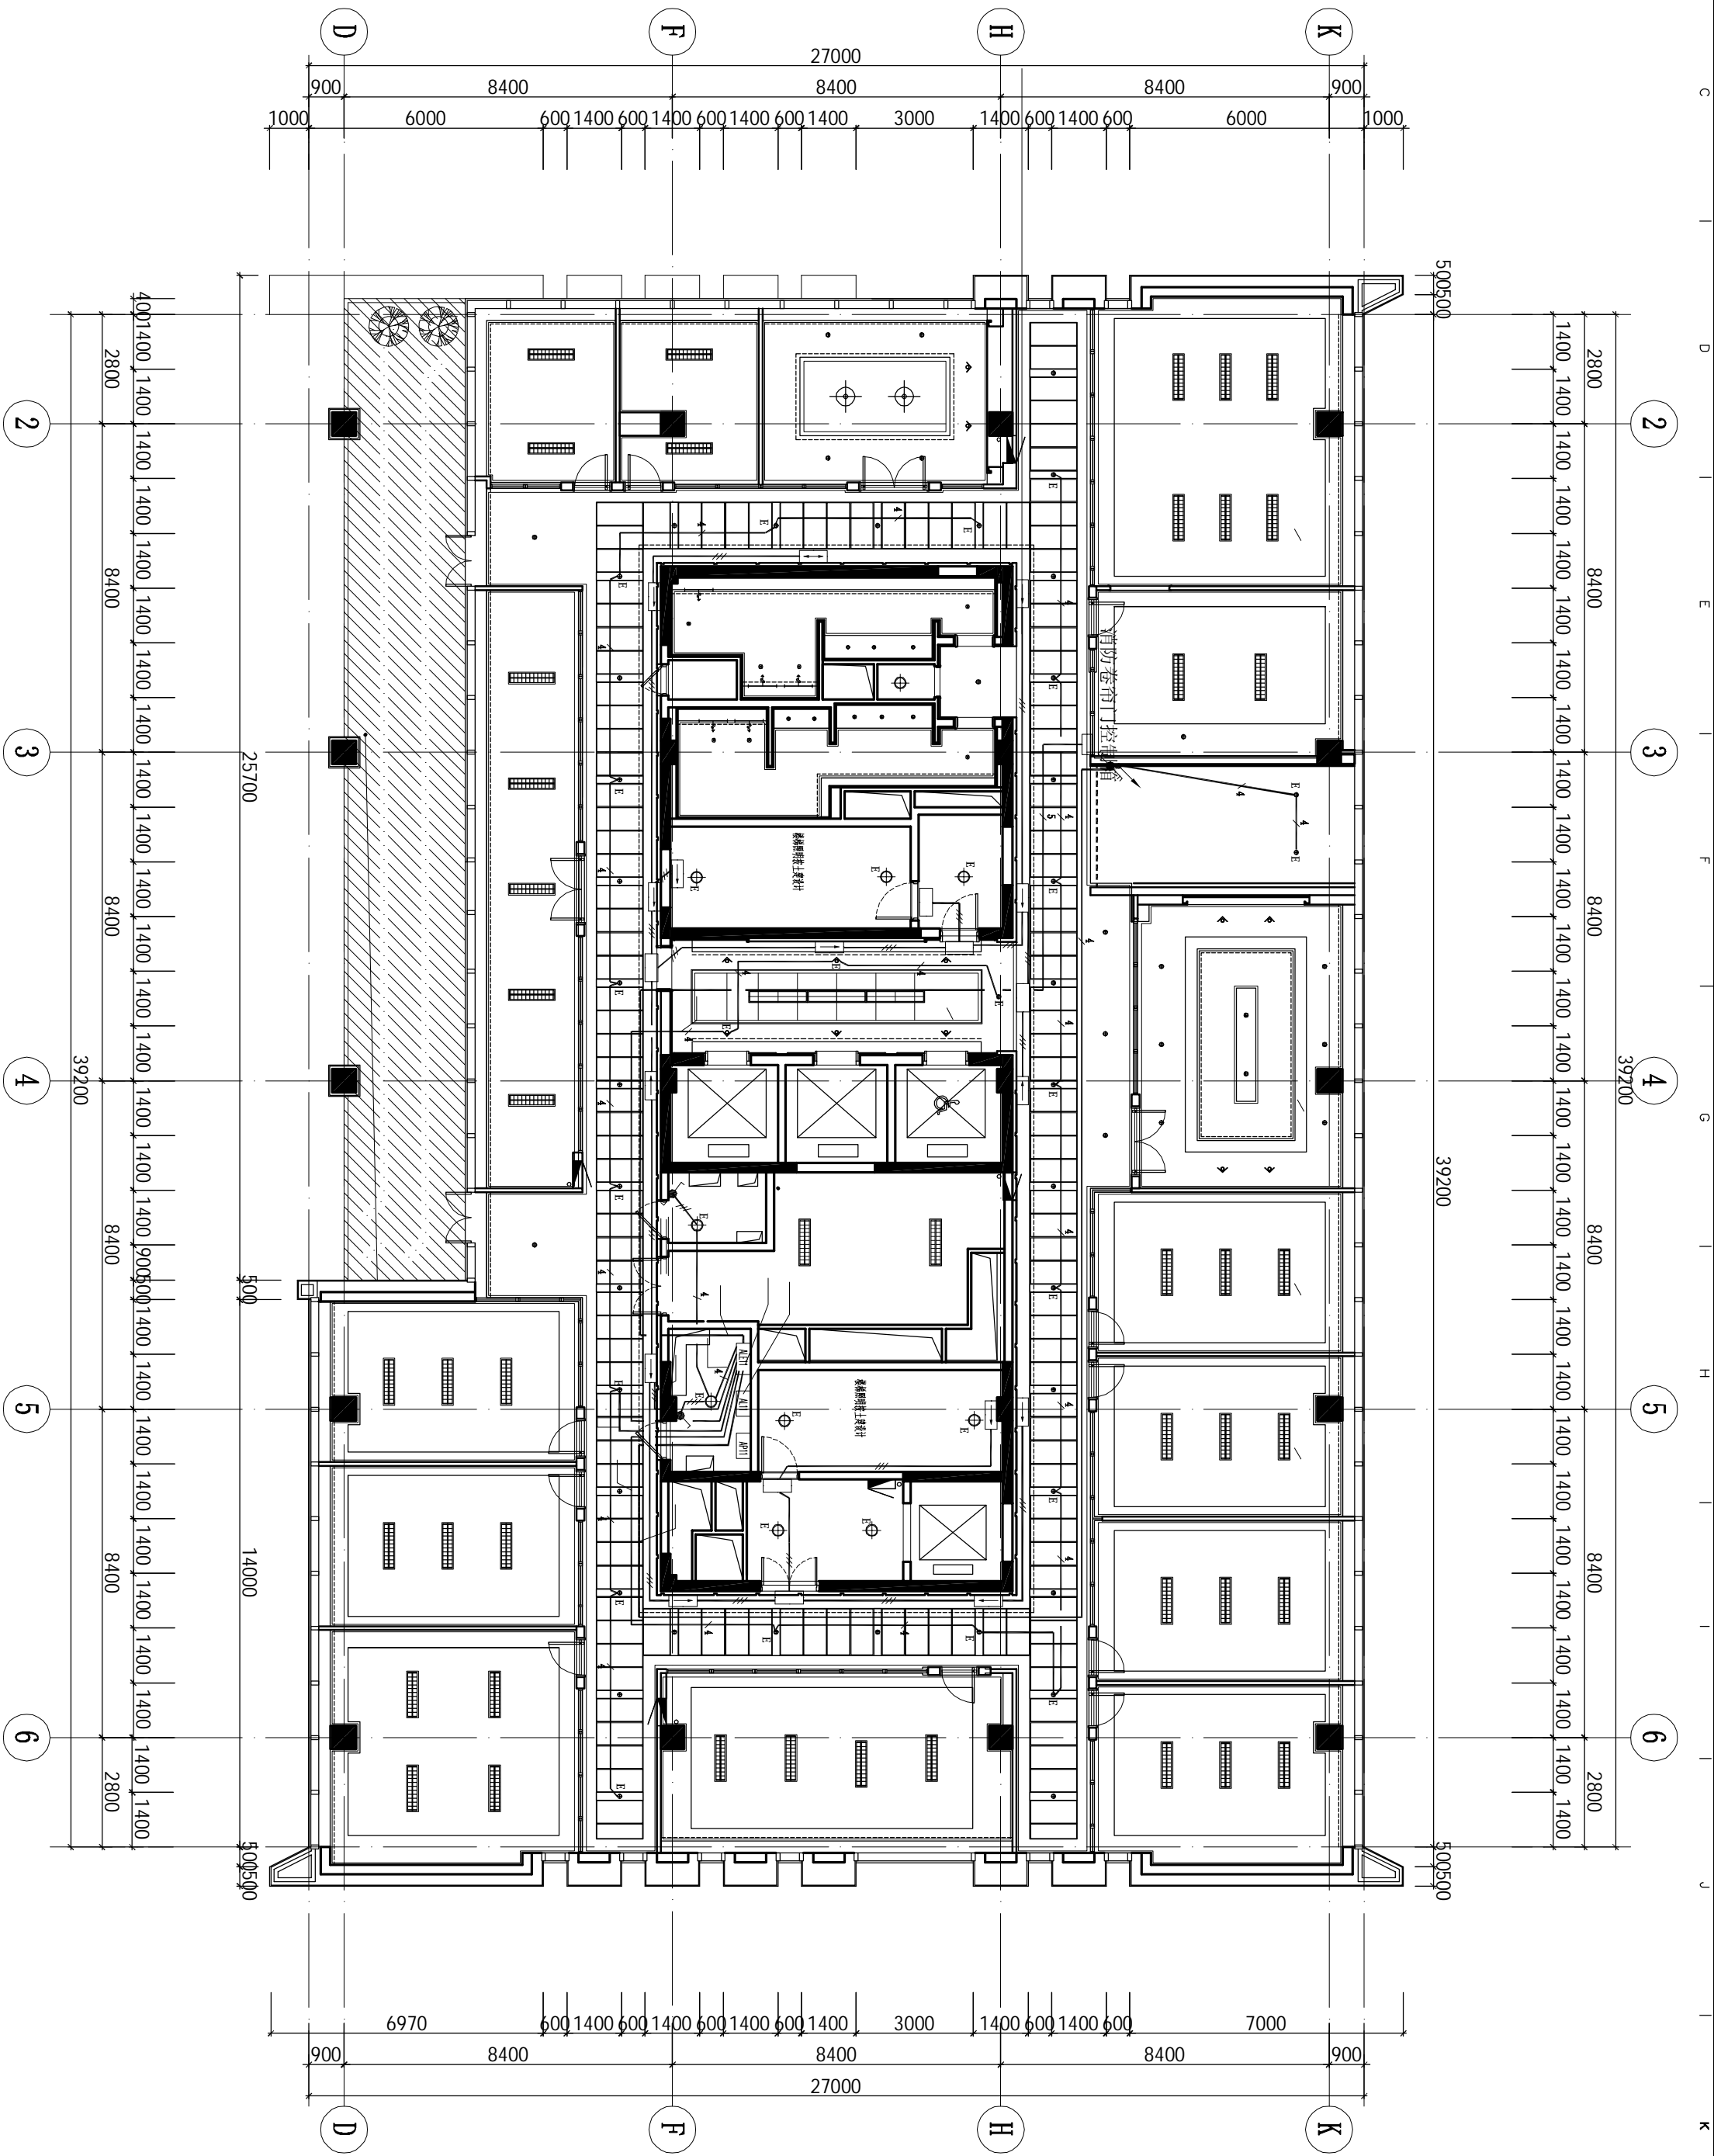

不在本次设计范围内

1
CL11

十一层应急照明平面图
Scale 1 : 150(A2)



PROJECT TITLE 项目名称

象山大目湾综合服务中心(一期) 装修及绿地景观工程

DRAWING TITLE 图名

主楼B区 11F管委会

十一层照明配电系统图

象山县大目湾新城投资有限公司

DESIGN FIRM 设计单位

苏州金螳螂建筑装饰股份有限公司
Gold Mantis Construction Decoration Co., Ltd
苏州西环路888号 邮编: 215004
888Xihuan Road, Suzhou, China
TEL: 86-512-68282740 / FAX: 86-512-68282741

TEL:86-512-68282740 / FAX:86-512-68282741

REVISIONS 版本	DATE 日期
--------------	---------

--	--


--	--

--	--

APPROVED 审定

VERIFIED 审核 符况

CHECKED 校对

DESIGNER 设计 

DRAWN 制图 杜漢冲

DATE	日期	2011.09.01
------	----	------------

SCALE	比例
-------	----

[illegible]

施工时须以标注尺寸为准

如有不符須立即通知設計單位

Contractors shall work from figured dimensions

Contractors must be reported immediately to a

DRAWING NO 图号	JOB NO 项目编号

电施-12

建筑		给排水		电气		动力	
结构		暖通		电讯		校工	

from LEVEL 10

01890 2*2*0.8 cable

to LEVEL 12

[illegible]

AL-UMC

01890 2*2*0.8 cable

[illegible][illegible][illegible]

材料	牌 LVB84 材料: MDZB-V ₀ (F) ^Y -4x35+E16/MR	总厚度材料厚度 0.5mm
----	---	---------------

A vertical axis with tick marks and labels 'G', 'H', and 'J' from top to bottom. A horizontal line is positioned between 'H' and 'J'.

PROJECT TITLE 项目名称	
象山大目湾综合服务中心(一期) 装修及绿地景观工程	
DRAWING TITLE 图名 主楼B区 11F管委会 十一层照明配电系统图	
CLIENT 建设单位 象山县大目湾新城投资开发有限公司	DESIGN FIRM 设计单位 苏州金螳螂建筑装饰股份有限公司 Good Mars Construction Decoration Co., Ltd. 888西环路888号 邮编：215004 TEL:86-512-89282740 / FAX:86-512-89282741
REVISIONS 版本	DATE 日期
APPROVED 审定	
VERIFIED 审核	
CHECKED 校对	
DESIGNER 设计	
DRAWN 制图	
DATE 日期	
SCALE 比例	
图例说明 施工时须以标注尺寸为准 施工单元须现场校核尺寸 如不符合须立即通知设计单位 Contractors shall work from figured dimensions only Contractors must check all dimensions on site Contractors must be reported immediately to architects This drawing is copyright.	
Drawing NO 图号	Job NO 项目编号
电施-12	