

綠城 西溪誠園 G戶型 室內裝修工程

邱 德 光 設 計 事 務 所

T . K . C H U Design Group

設 計 規 劃

2010.02.05

索引表一


*此圖面使用材質需符合國家規範之防火法規
*現場施作需考慮水電及空調相關維修口
*如現場施作細部與圖面不符,請施工廠商提供詳圖由設計單位確認,方可施作
*如遇台制尺寸,請自行換算為公制尺寸參考如下:
1分=3mm.2分=6mm.3分=9mm.
*圖檔列印A2時,比例為1/20cm 列印A3時,比例為1/30cm請自行換算
*如正式施工請以A2圖面為準

*如木作門片與櫃門高度過高,請加強作結構,以防變形
*如有櫃內活動層板正負30cm上下,請自動加一層板
*(材質方向)如圖面未表示請先與設計單位確認後,方可施作
*強電箱&弱電箱位置,皆作暗門加拍門器.
*如插座遇裝飾面材不宜開孔時,請會同設計單位重新確認位置.
*如圖面比例有誤,以圖面單位與尺寸為準.

張號	圖號	圖名	張號	圖號	圖名	張號	圖號	圖名
1.		平面配置圖	21.	ⓑ	客廳造型立面圖	41.	ⓕ	主臥造型立面圖
2.		立面索引圖	22.	ⓑ	客廳造型立面圖	42.	ⓕ	主臥造型立面圖
3.		隔間尺寸圖	23.	ⓑ	客廳造型立面圖	43.	ⓕ	主臥造型立面圖
4.		地坪配置圖	24.	ⓑ	客廳造型立面圖,大樣圖	44.	ⓕ ⓕ	主臥更衣室造型立面圖
5.		水電配置圖	25.		客廳造型,大樣圖	45.	ⓕ ⓕ	主臥更衣室造型立面圖
6.		空調配置圖	26.	ⓒ	餐廳造型立面圖	46.		主臥造型,大樣圖
7.		燈具配置圖	27.	ⓒ	餐廳造型立面圖	47.	ⓒ	次臥(一)造型立面圖
8.		天花尺寸圖	28.	ⓒ	餐廳造型立面圖	48.	ⓒ	次臥(一)造型立面圖
9.		單.雙開門片立面圖	29.	ⓒ	餐廳造型立面圖	49.	ⓒ	次臥(一)造型立面圖
10.		單.雙開門片大樣詳圖	30.	ⓒ	餐廳造型立面圖	50.	ⓒ	次臥(一)造型立面圖
11.		公共&臥室區域踢腳詳圖	31.	ⓒ	餐廳造型立面圖	51.		次臥(一)造型,大樣圖
12.	A.B.	天花板剖面施工圖	32.	ⓒ	餐廳造型立面圖	52.	ⓓ	次臥(二)造型立面圖
13.	C.D.	天花板剖面施工圖	33.		餐廳造型,大樣圖	53.	ⓓ	次臥(二)造型立面圖
14.	E.F.	天花板剖面施工圖	34.	ⓓ ⓓ	廚房造型立面圖	54.	ⓓ	次臥(二)造型立面圖
15.	G.H.	天花板剖面施工圖	35.	ⓓ ⓓ	廚房造型立面圖	55.	ⓓ	次臥(二)造型立面圖
16.	I.	天花板剖面施工圖	36.	ⓓ ⓓ	書房造型立面圖	56.		次臥(二)造型,大樣圖
17.	ⓐ ⓐ	玄關造型立面圖	37.	ⓓ ⓓ	書房造型立面圖	57.		主臥主浴地坪圖,大樣圖
18.	ⓐ ⓐ	玄關造型,多功能室造型立面圖	38.		書房造型,櫃內功能圖,大樣圖	58.	ⓓ	主臥主浴造型立面圖
19.	ⓐ ⓐ	多功能室造型立面圖	39.	ⓓ	主臥造型立面圖	59.	ⓓ	主臥主浴造型立面圖
20.		玄關造型,大樣圖	40.	ⓓ	主臥造型立面圖,櫃內功能圖	60.	ⓓ	主臥主浴造型立面圖

索引表二


張號	圖號	圖名	張號	圖號	圖名	筆寬設定		
61.	④ I	主臥主浴造型立面圖				顏色	號數	筆寬
62.		主臥主浴造型,大樣圖				紅	1	0.1800 公厘
63.		次浴(一)地坪圖,大樣圖				黃	2	0.2000 公厘
64.	① J ② J	次浴(一)造型立面圖				綠	3	0.3500 公厘
65.	③ J ④ J	次浴(一)造型立面圖				淺藍	4	0.4000 公厘
66.		次浴(一)造型,大樣圖				深藍	5	0.1800 公厘
67.		次浴(二)地坪圖,大樣圖				紫	6	0.1000 公厘
68.	① K ② K	次浴(二)造型立面圖				黑	7	0.1500 公厘
69.	③ K ④ K	次浴(二)造型立面圖				深灰	8	0.0500 公厘
70.		次浴(二)造型,大樣圖				淺灰	9	0.0900 公厘
71.	① L ② L ③ L	洗衣房造型立面圖				藍	142	0.2500 公厘
72.	④ L	洗衣房造型立面圖,大樣圖				淡淡灰	251	0.0500 公厘

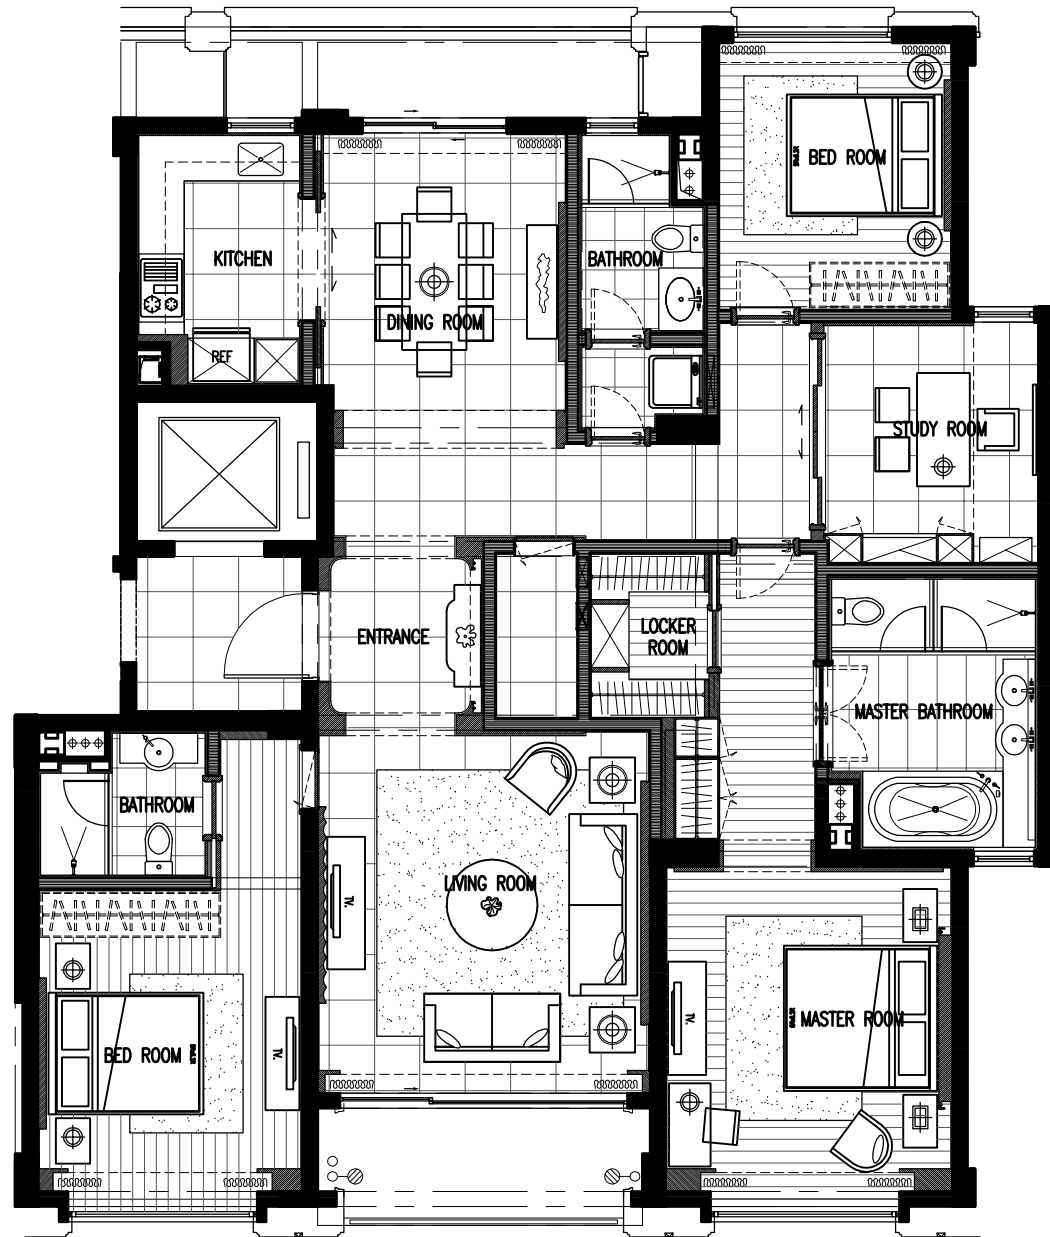


 <div>邱 德 光 設 計 事 務 所 T.K. CHU DESIGN GROUP</div>	工程名稱 PROJECT 綠城 西溪誠園 室內裝修工程	圖面修正 REVISIONS	日期 DATE	圖面修正 REVISIONS	日期 DATE	圖面名稱 DRAWING TITLE G戶 平面配置圖	比例尺 SCALE A3=1/100 A2=1/60	審核 EXAMINED BY 	表號 SHEET NO. 01.	
		條件圖	2009.11.26							
		條件圖調整	2009.12.11				日期 DATE 2010.02.05	繪圖 DRAWING BY 		




圖例	說明
	原有牆面
	新作隔間牆
	新作木作隔間
	地坪粉平
	面作防水
	門洞(同大樑下高度)
	樑線

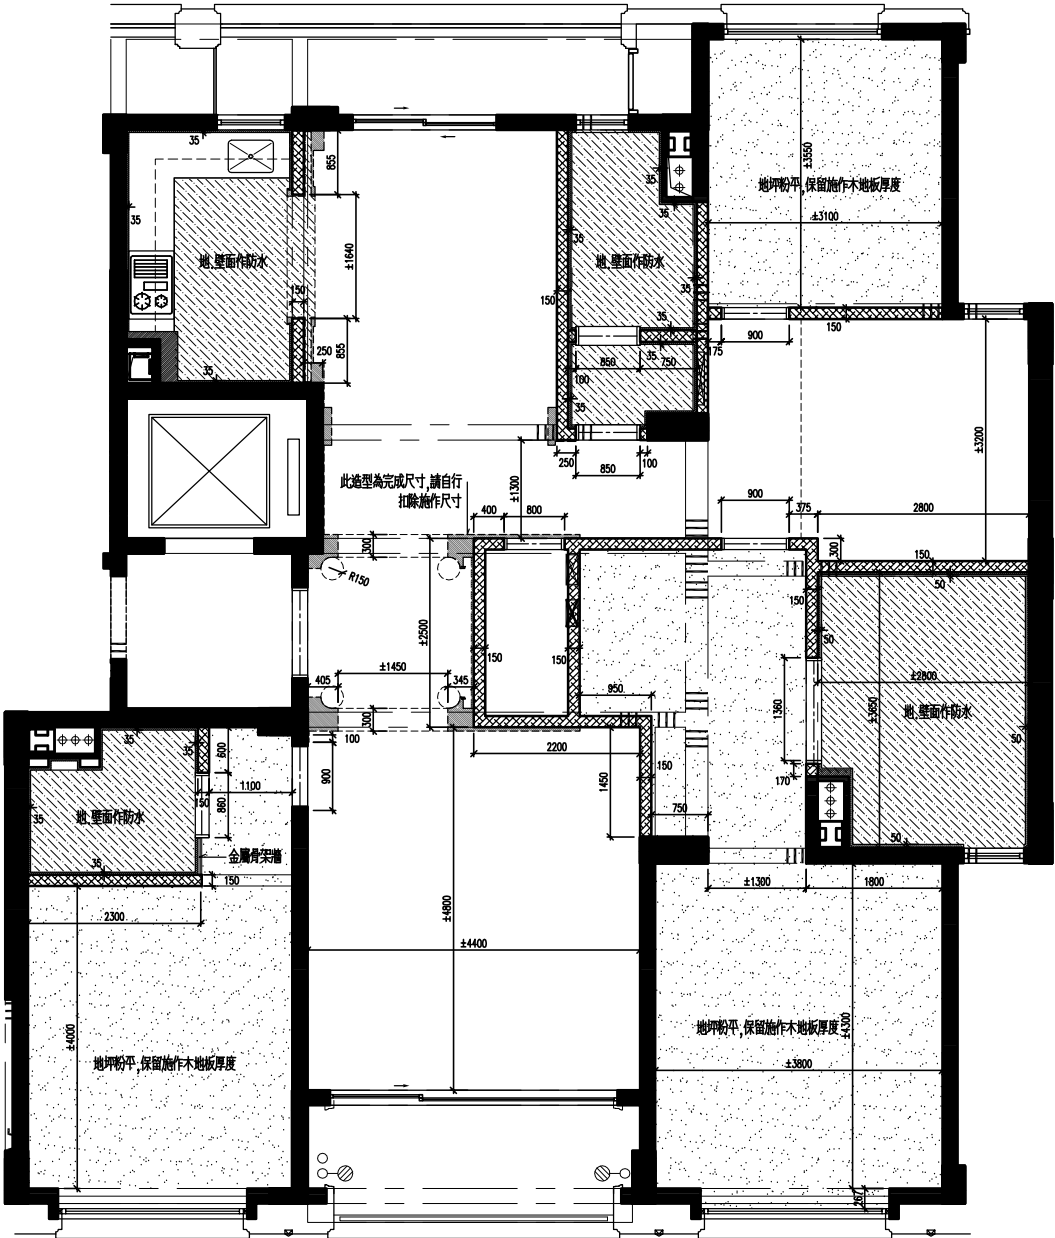*門洞高度為扣除完成面的淨高

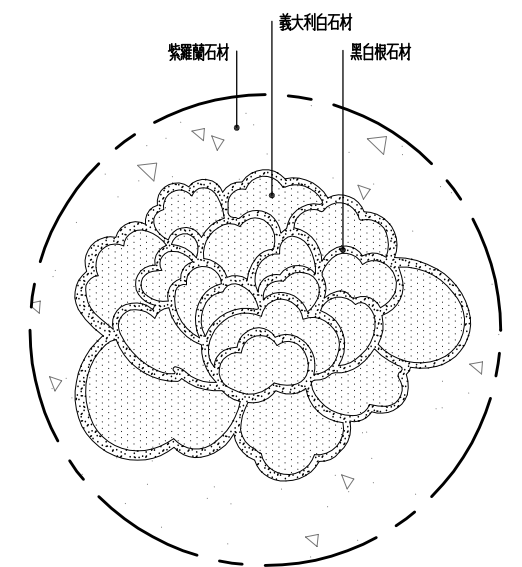

 邱 德 光 設 計 事 務 所 T.K. CHU DESIGN GROUP	工程名稱 PROJECT 綠城 西溪誠園 室內裝修工程	圖面修正 REVISIONS	日期 DATE	圖面修正 REVISIONS	日期 DATE	圖面名稱 DRAWING TITLE G戶 隔間尺寸圖	比例尺 SCALE	A3=1/100 A2=1/60	審核 EXAMINED BY		表號 SHEET NO. 03.
		條件圖	2009.11.26				日期 DATE	2010.02.05	繪圖 DRAWING BY		
		條件圖調整	2009.12.11								



 邱 德 光 設 計 事 務 所 T . K . C H U D E S I G N G R O U P	工程名稱 PROJECT 綠城 西溪誠園 室內裝修工程	圖面修正 REVISIONS	日期 DATE	圖面修正 REVISIONS	日期 DATE	圖面名稱 DRAWING TITLE G戶 地坪配置圖	比例尺 SCALE A3=1/100 A2=1/60	審核 EXAMINED BY 	張號 SHEET NO. 04.
		條件圖	2009.11.26						
		條件圖調整	2009.12.11						
							日期 DATE 2010.02.05	繪圖 DRAWING BY 	


圖例	說明	圖例	說明
Ⓛ	110V雙插座	Ⓛ _W	洗衣機用插座(接地型)
Ⓜ	地板110V雙插座	Ⓢ	地排出水口
Ⓣ	電話出線口(+300mm)	Ⓢ	電鈴盒
Ⓣ ₄	電話出線口(+1200mm)	Ⓢ	強弱電箱
Ⓣ ₁	地板電話插座	Ⓢ	熱水器
Ⓣ ₂	網路資訊出線口	Ⓢ	瓦斯錶
Ⓣ ₃	地板網路資訊插座	Ⓢ	瓦斯洩漏斷器
Ⓣ ₄	電視出線口	Ⓢ	音控開關
Ⓣ ₅	喇叭出線口	Ⓢ	衛星電視插座(+300mm)
Ⓣ ₇	風筒插座 (+1400mm)		
Ⓣ _W	防霧貼插座(+1200mm)		
Ⓣ ₂	陽台插座(+300mm)		
Ⓢ	緊急壓扣按鈕		
Ⓢ	簡碼式防災對講機		
Ⓢ	影視電話對講防盜主機		
Ⓢ	影視電話對講副機		
♀♀	冷熱水出水口		
♀	冷水出水口		
♂	污水排水口		
Ⓢ	方型地板排水口		

補充說明:

※.此處廚具需專業廚具廠商深化設計,設計圖經邱德光設計師事務所審核確認後方可施作.

※.此處水電需專業水電廠商深化設計,設計圖經邱德光設計師事務所審核確認後方可施作.


- 1.無隔間牆位置之開關,面板插座,弱電,保全等請以天花板出線,預留線長3M.
- 2.細部尺寸無特別標註者,一律依照建設公司施作標準施作
- 3.總開關箱位置未定,請建設公司配合裝修調整總開關箱位置,並覆我方檢討.
- 4.單位:mm

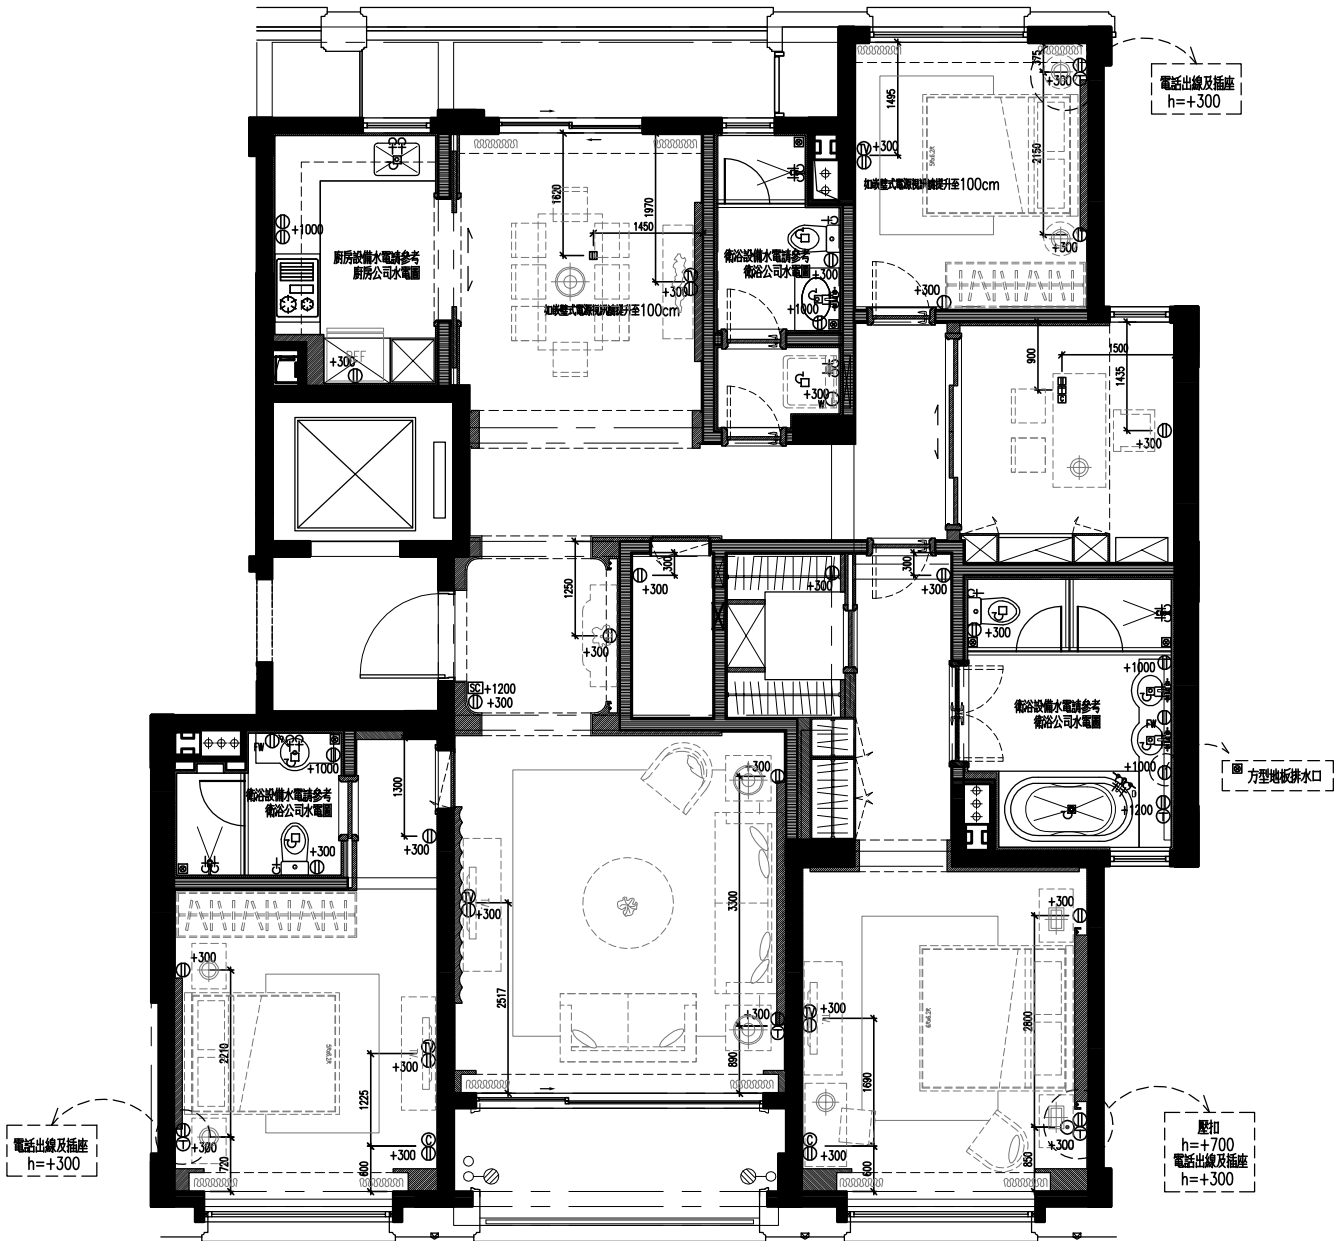


 邱 德 光 設 計 事 務 所 T.K. CHU DESIGN GROUP	工程名稱 PROJECT 綠城 西溪誠園 室內裝修工程	圖面修正 REVISIONS	日期 DATE	圖面修正 REVISIONS	日期 DATE	圖面名稱 DRAWING TITLE G戶 水電配置圖	比例尺 SCALE	A3=1/100 A2=1/60	審核 EXAMINED BY	張號 SHEET NO. 05.
		條件圖	2009.11.26				日期 DATE	2010.02.05	繪圖 DRAWING BY	
		條件圖調整	2009.12.11							

圖例	說明	型號
	一盞型格羅投燈 (無邊框)	
	二盞型格羅投燈 (無邊框)	
	三盞型格羅投燈 (無邊框)	
	有蓋型筒燈	雷氏 NDL946-2
	有蓋型幽柔嵌燈	雷氏 NDL860D
	可調角度幽柔嵌燈	雷氏 NDL720
	超薄型嵌燈	雷氏 NDL191
	LED燈帶	
	T5日光燈管 (直接調光器)	
	氣壓燈燈筒 (請勿串聯)	
	訂製吊燈	
	訂製吊燈	
	壁燈	
	圓合吸頂燈	
	感應開關	
	燈具單切開關	
	燈具雙切開關	


- * 此燈具係專為燈具面深化設計，設計迴路可將光線設計於事業所需光線強度方可施作。
- * 組裝燈採用無燈管式。
- * 燈具開關特別標示高度外，其餘均高120公分高。
- * 組裝燈成直線式嵌接皆採用10°角桁燈
- * 燈俱請符合當地法規之電壓。
- * 台灣信昌興商、耐米企業有限公司 李奇峰先生
地址：台灣 台北市大安區信義路4段378巷3號1樓
電話：886 2 27061292

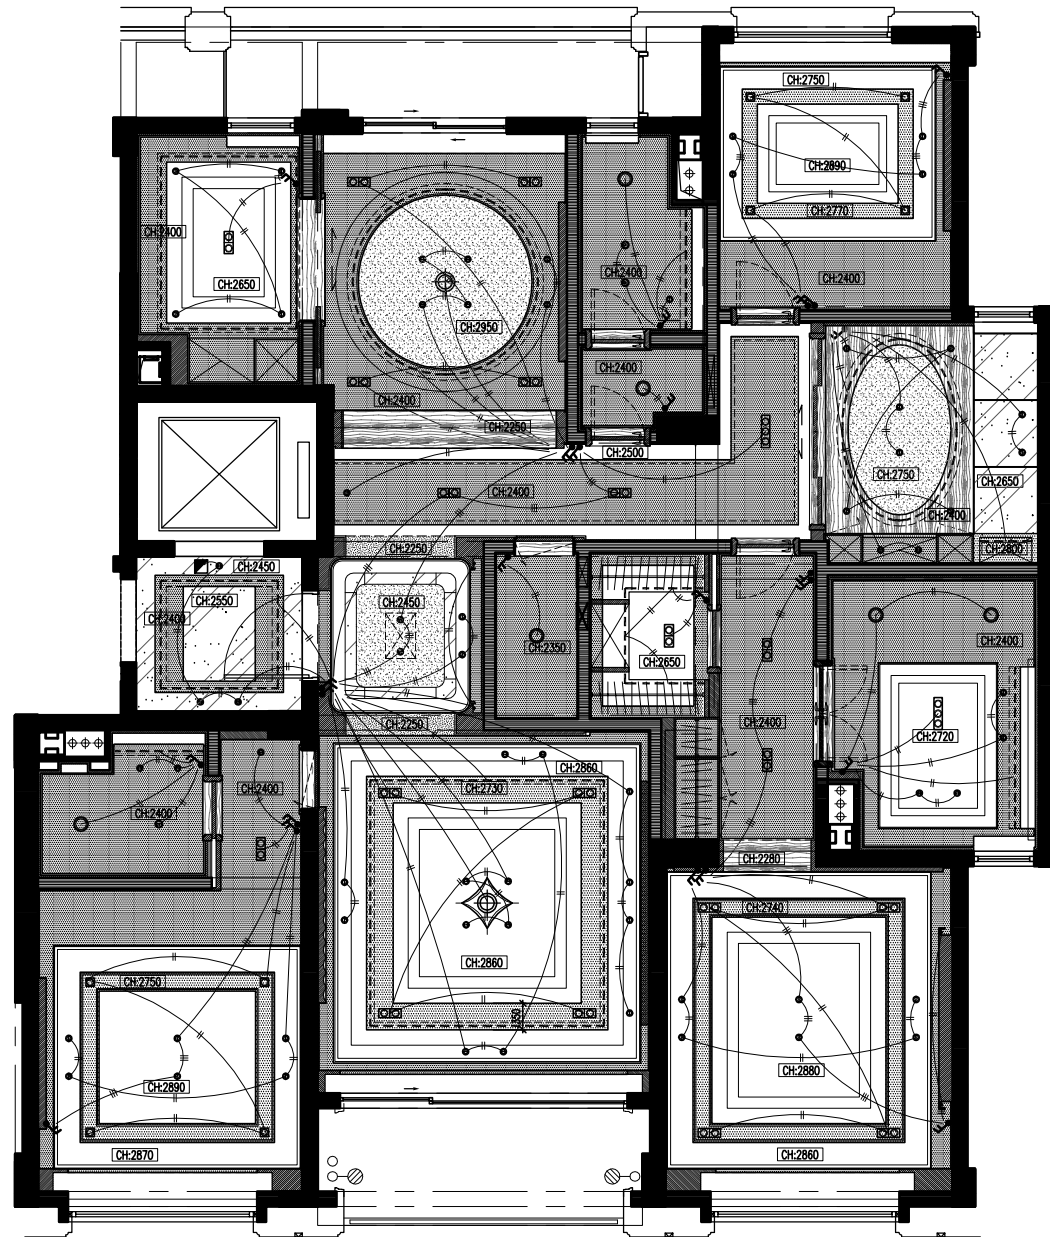

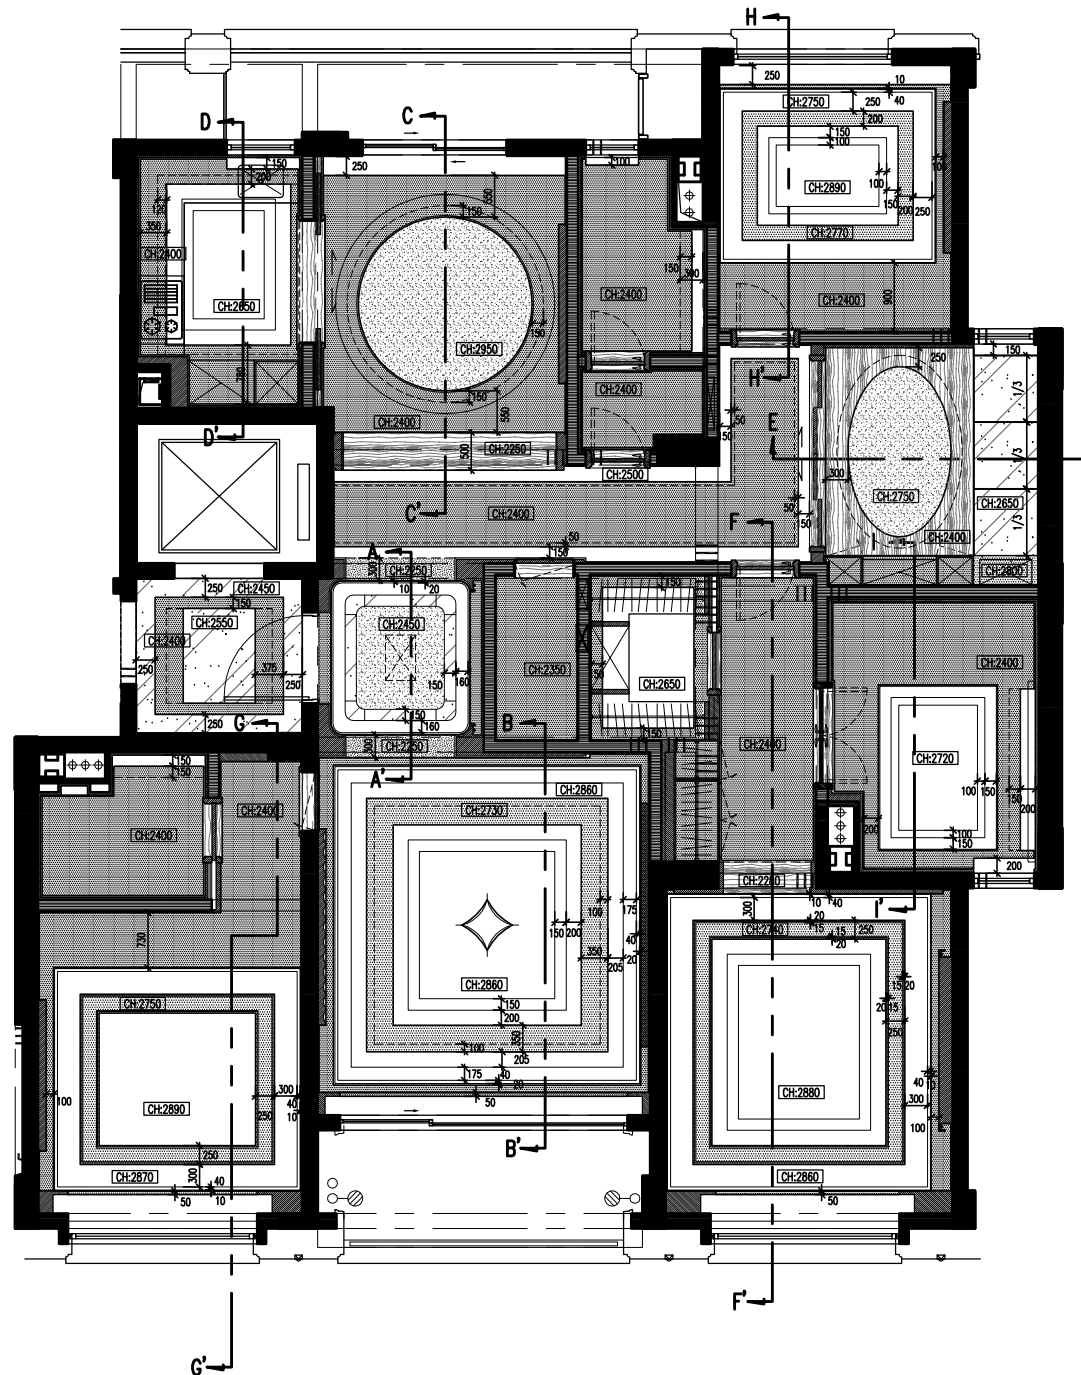

<div></div> <div>邱 德 光 設 計 事 務 所 T.K. CHU DESIGN GROUP</div>	工程名稱 PROJECT	圖面修正 REVISIONS		日期 DATE	圖面修正 REVISIONS		日期 DATE	圖面名稱 DRAWING TITLE G戶 天花尺寸配置圖	比例尺 SCALE A3=1/100 A2=1/60	審核 EXAMINED BY 	表號 SHEET NO. 08.
	綠城 西溪誠園 室內裝修工程	條件圖	2009.11.26								
		條件圖調整	2009.12.11								

單開門詳圖 S:1/15cm

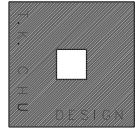

邱德光設計事務所

工程名稱 PROJECT

綠
城
西
溪
誠
園
G
戶
型

圖號名稱 DRAWING TITLE

圖面修正 REVISIONS

NO. 日期 DATE


檔案名稱 FILE NAME

比 例
SCALE S:1/30CM


日 期
DATE 2010.02.05

繪 圖
DRAWING BY *Guo Chen*

張 號
SHEET NO. 10.

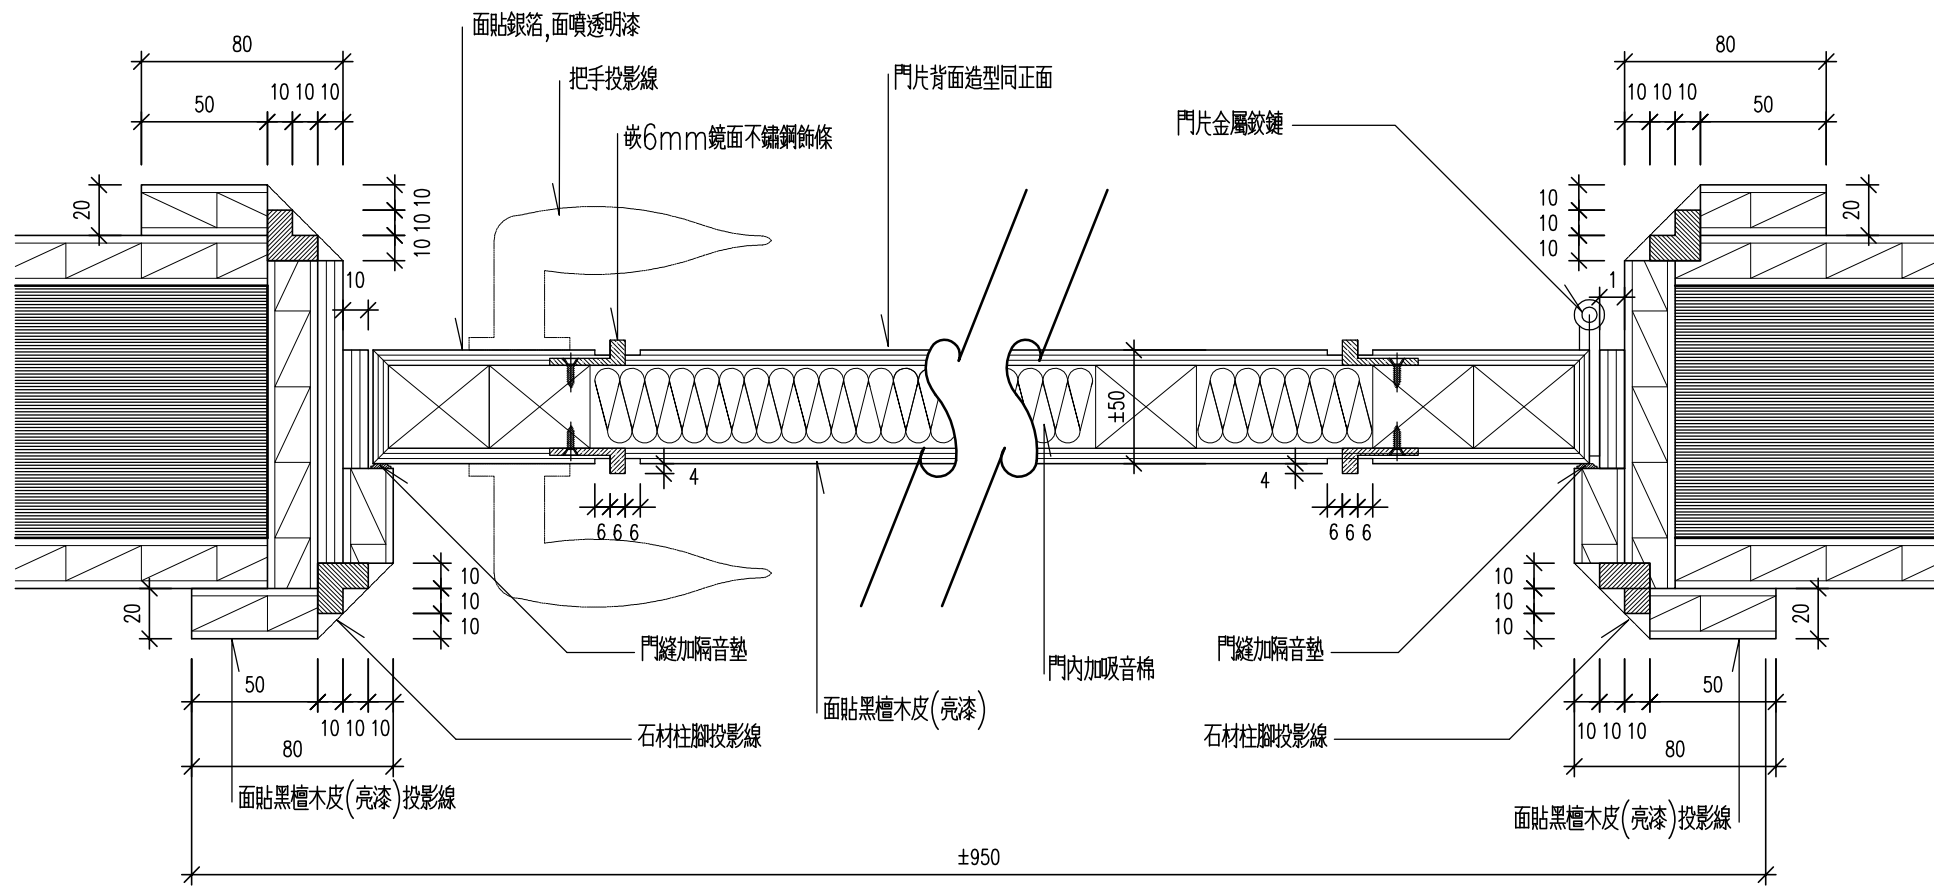

A-A' 門框門片橫剖大樣詳圖 S:1/3cm

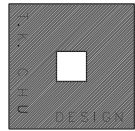

邱德光設計事務所

工程名稱 PROJECT

綠
城
西
溪
誠
園
G
戶
型

圖號名稱 DRAWING TITLE

•

圖面修正 REVISIONS

NO. 日期 DATE


檔案名稱 FILE NAME

比 例
SCALE S:1/30CM


日 期
DATE 2010.02.05

繪 圖
DRAWING BY *Yuan Chen*


張 號
SHEET NO. 11.

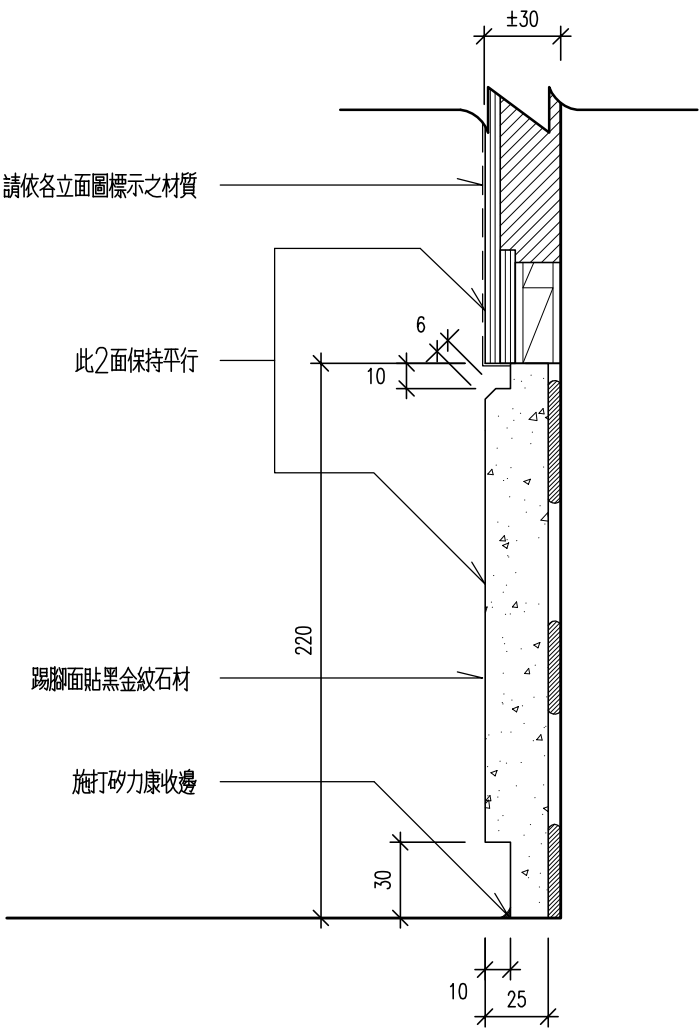

B-B'公共區域踢腳剖面圖 S:1/3cm

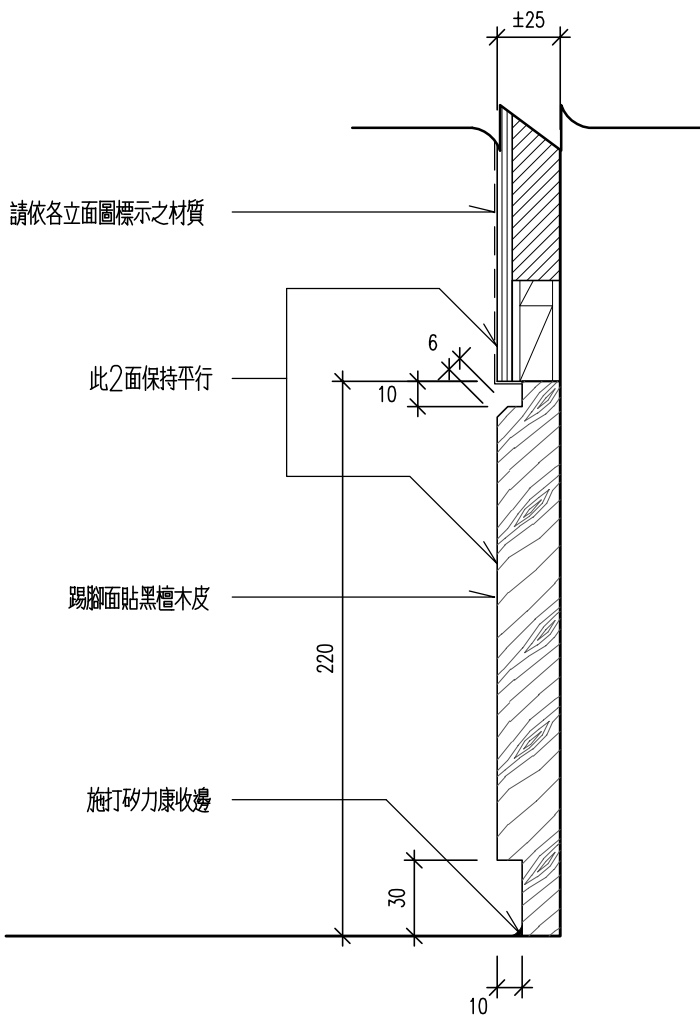

C-C'臥室區域踢腳剖面圖 S:1/3cm

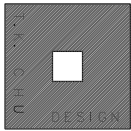

邱德光設計事務所
工程名稱 PROJECT

綠
城
西
溪
誠
園
G
戶
型

圖號名稱 DRAWING TITLE

圖面修正 REVISIONS

NO. 日期 DATE


檔案名稱 FILE NAME

比 例
SCALE S:1/30CM


日 期
DATE 2010.02.05

繪 圖
DRAWING BY *Guang Chen*


張 號
SHEET NO. 12.

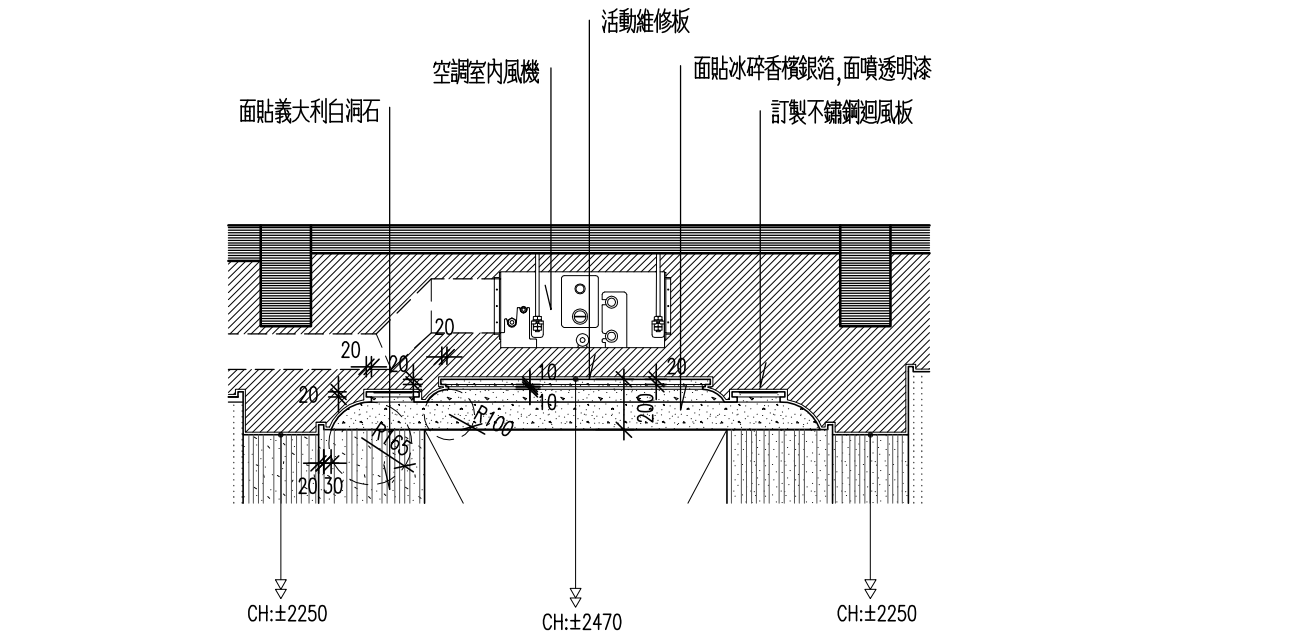


A-A' 玄關天花板詳圖 S:1/30cm

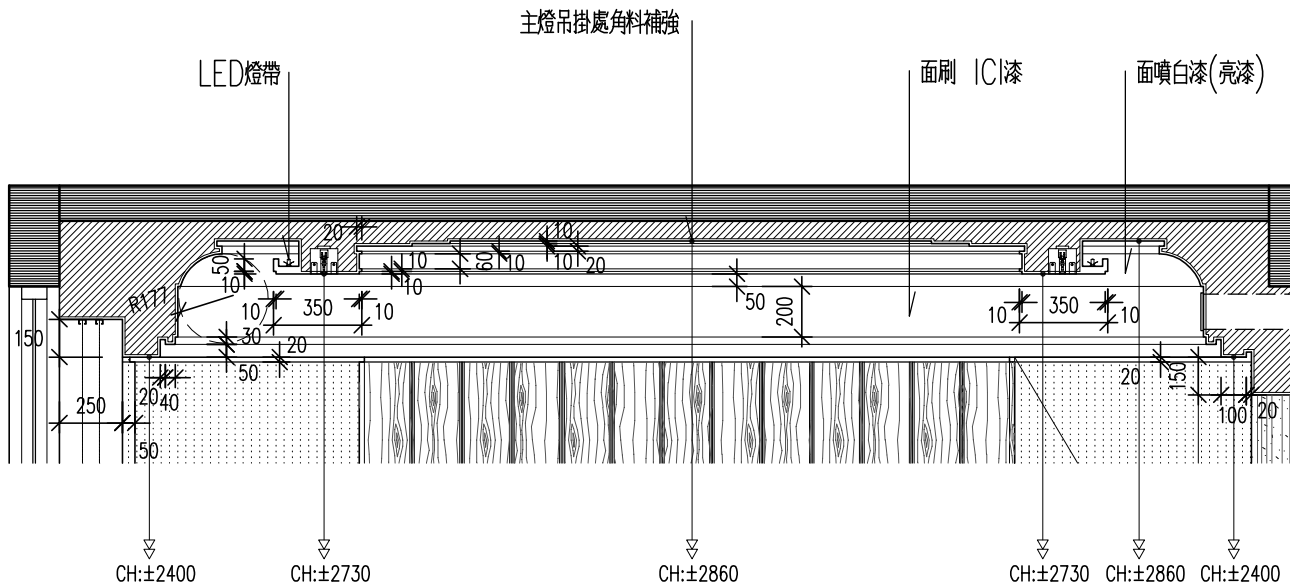


B-B' 客廳天花板詳圖 S:1/30cm

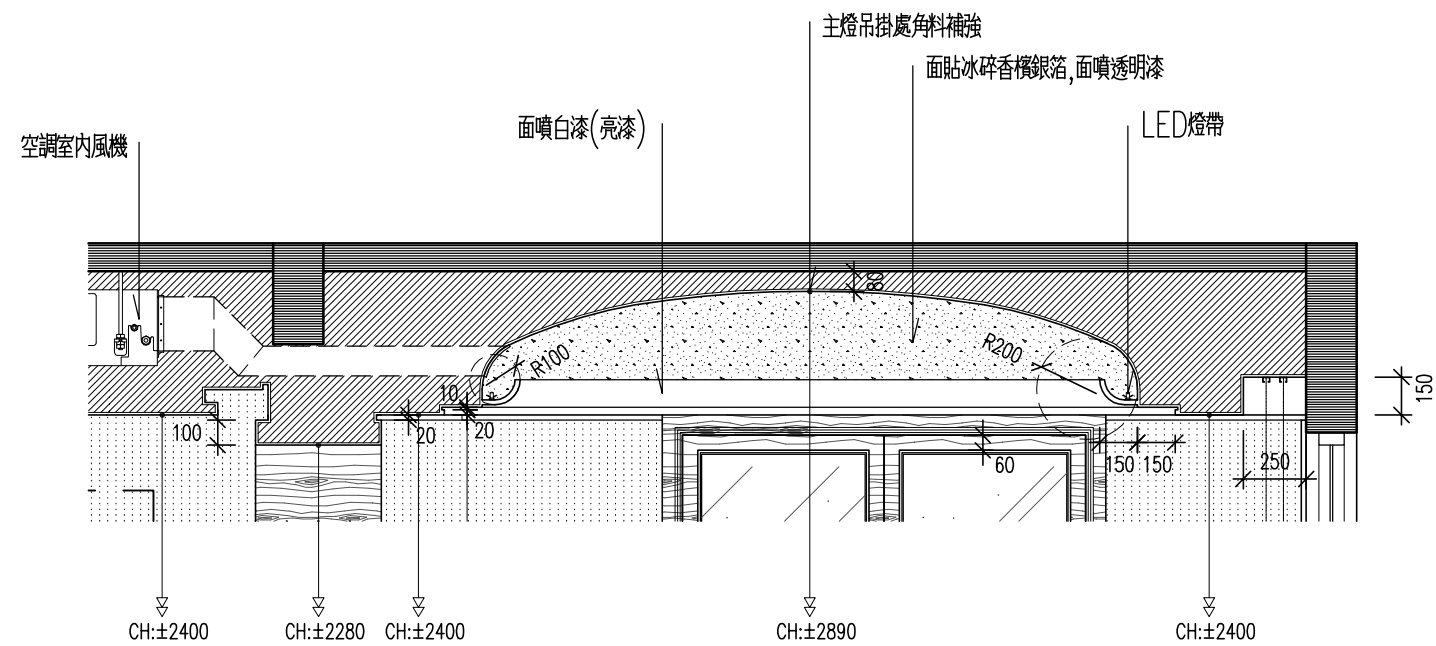

C-C' 餐廳天花板詳圖 S:1/30cm

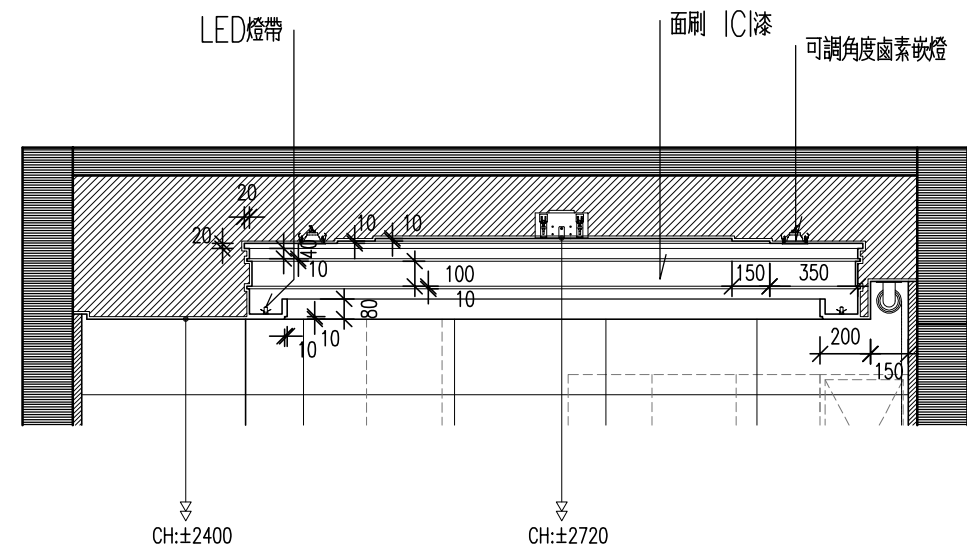

D-D' 廚房天花板詳圖 S:1/30cm

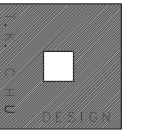

邱德光設計事務所

工程名稱 PROJECT

綠
城
西
溪
誠
園
G
戶
型

圖號名稱 DRAWING TITLE

•

圖面修正 REVISIONS

NO. 日期 DATE

檔案名稱 FILE NAME

比 例 SCALE

S:1/30CM

日 期 DATE


2010.02.05

繪 圖 DRAWING BY

Guo Chen

張 號 SHEET NO.

13.

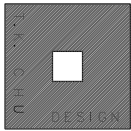

邱德光設計事務所
工程名稱 PROJECT

綠
城
西
溪
誠
園
G
戶
型

圖號名稱 DRAWING TITLE

圖面修正 REVISIONS

NO. 日期 DATE


檔案名稱 FILE NAME

比 例
SCALE S:1/30CM


日 期
DATE 2010.02.05

繪 圖
DRAWING BY *Guang Chen*


張 號
SHEET NO. 14.

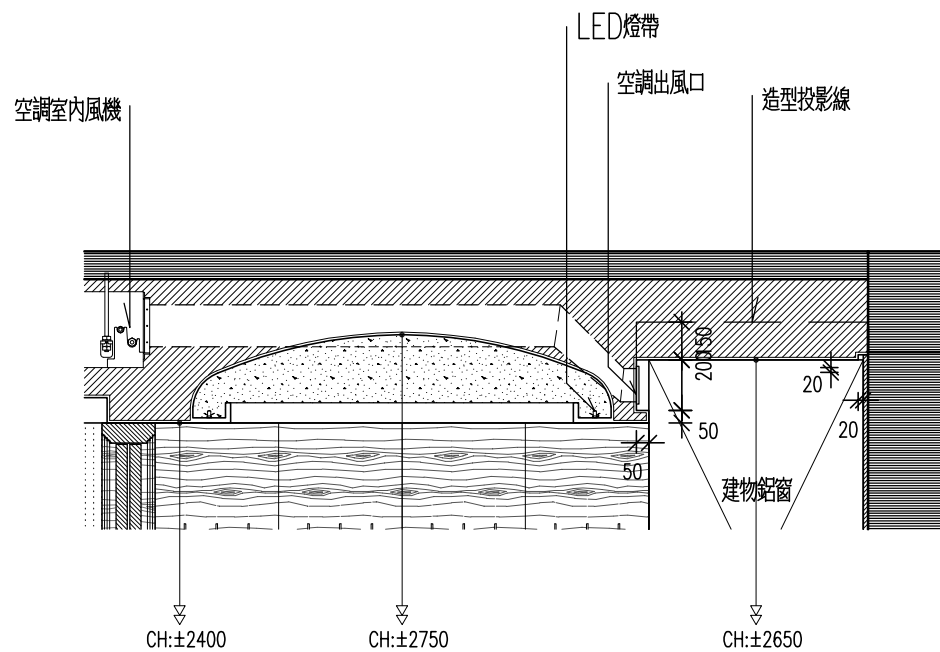


E-E' 書房天花板詳圖 S:1/30cm

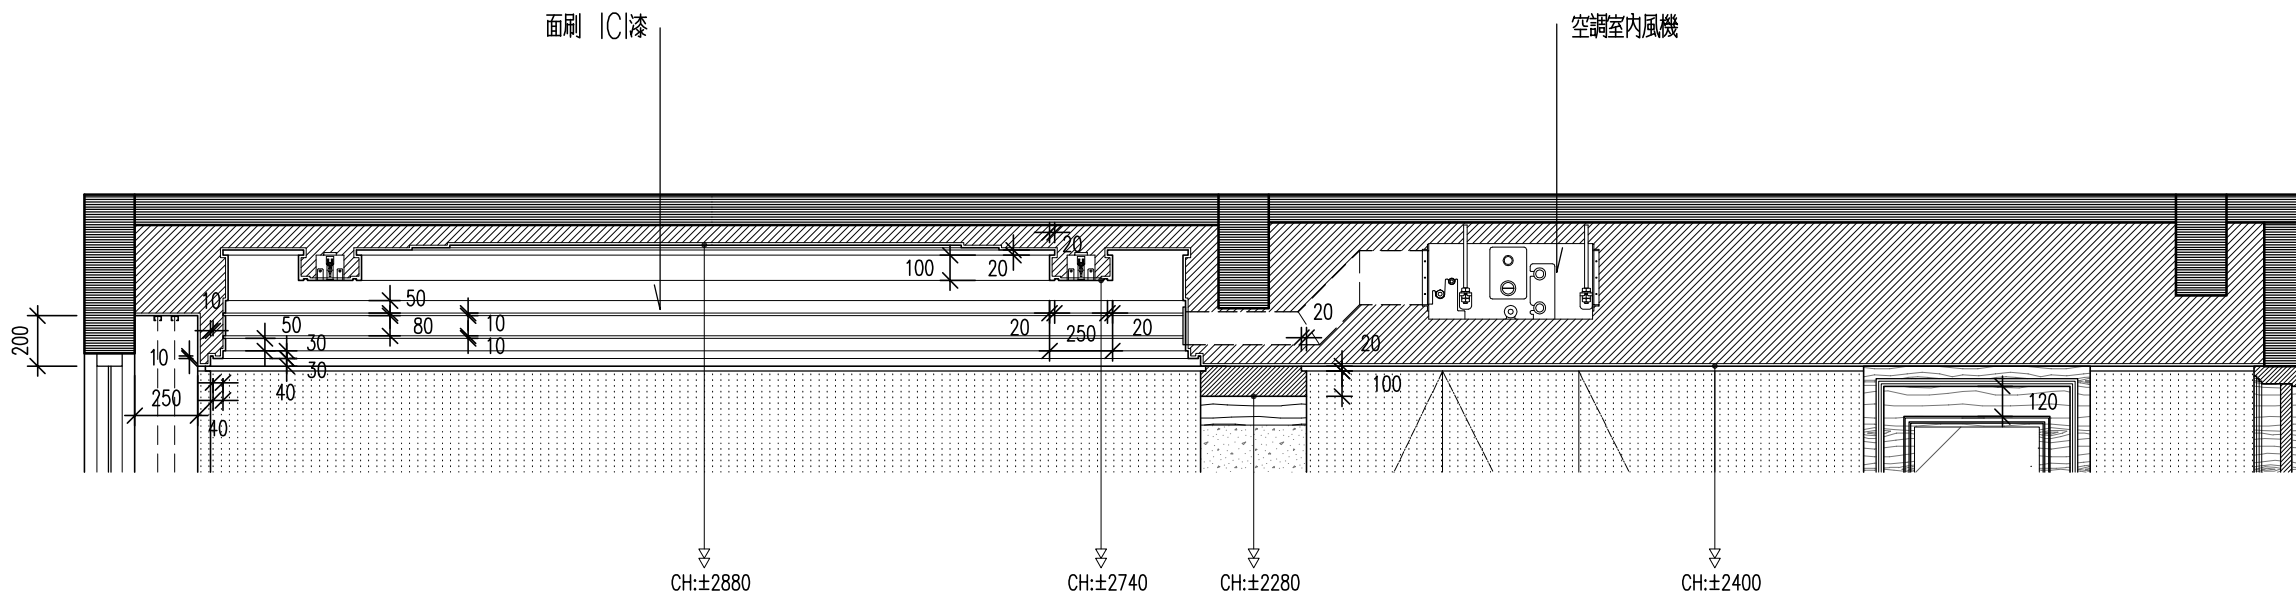


F-F' 主臥天花板詳圖 S:1/30cm

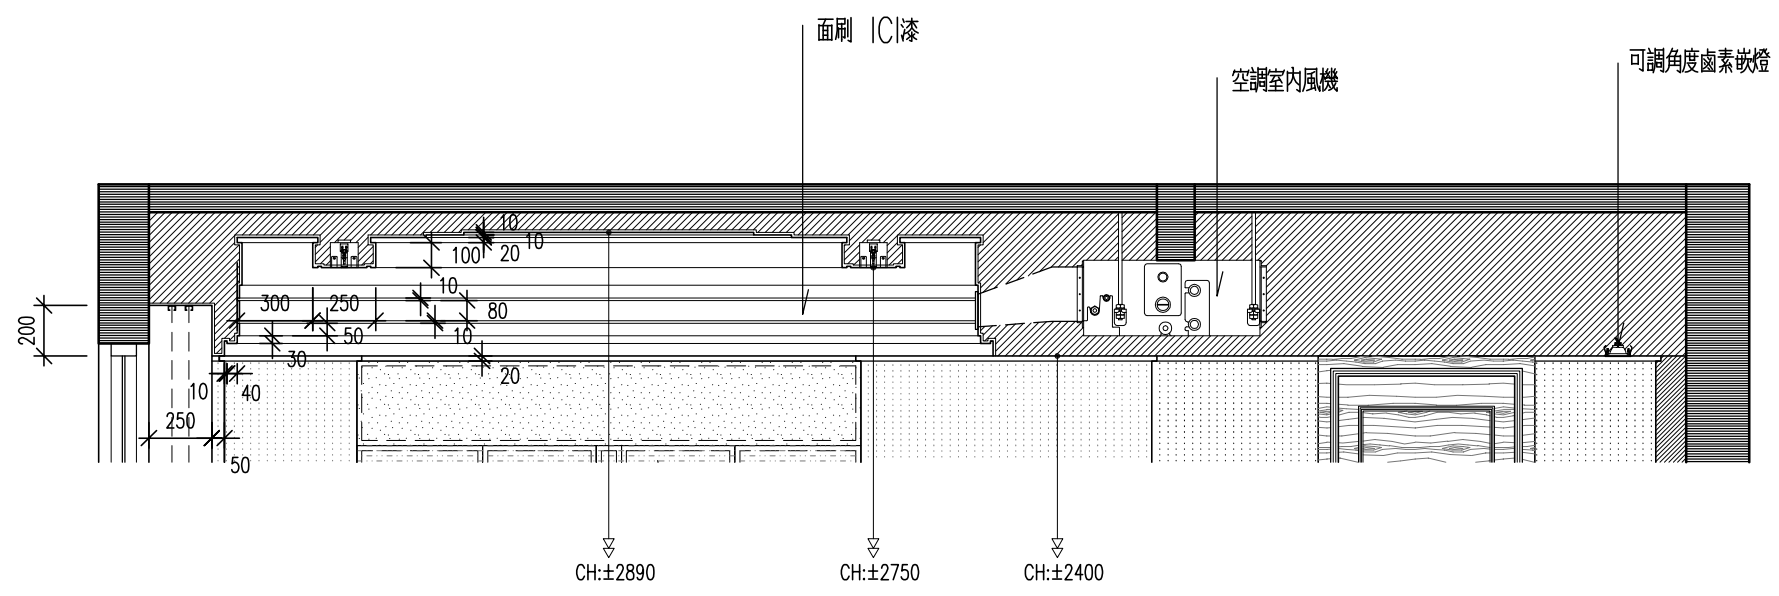

F-F'次臥(一)天花板詳圖 S:1/30cm

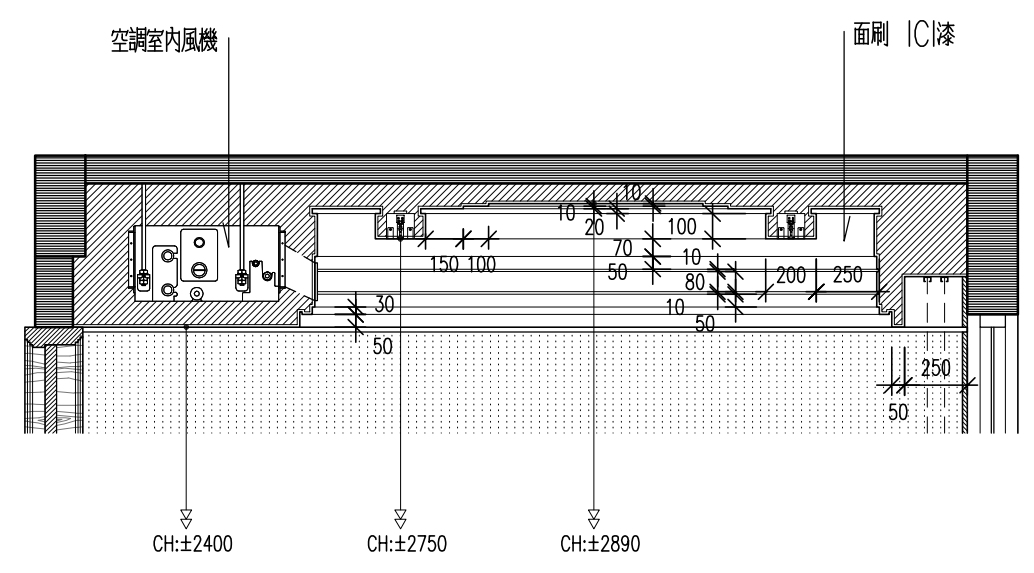

G-G'次臥(二)天花板詳圖 S:1/30cm

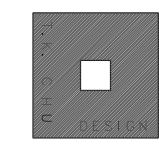

邱德光設計事務所

工程名稱 PROJECT

綠城
西溪誠園
G 戶型

圖號名稱 DRAWING TITLE

•

圖面修正 REVISIONS

NO.	日期 DATE
-----	---------


檔案名稱 FILE NAME

比 例 SCALE	S:1/30CM
--------------	----------


日 期 DATE	2010.02.05
-------------	------------

繪 圖 DRAWING BY	Guan Chen
-------------------	-----------

張 號 SHEET NO.	15.
------------------	-----

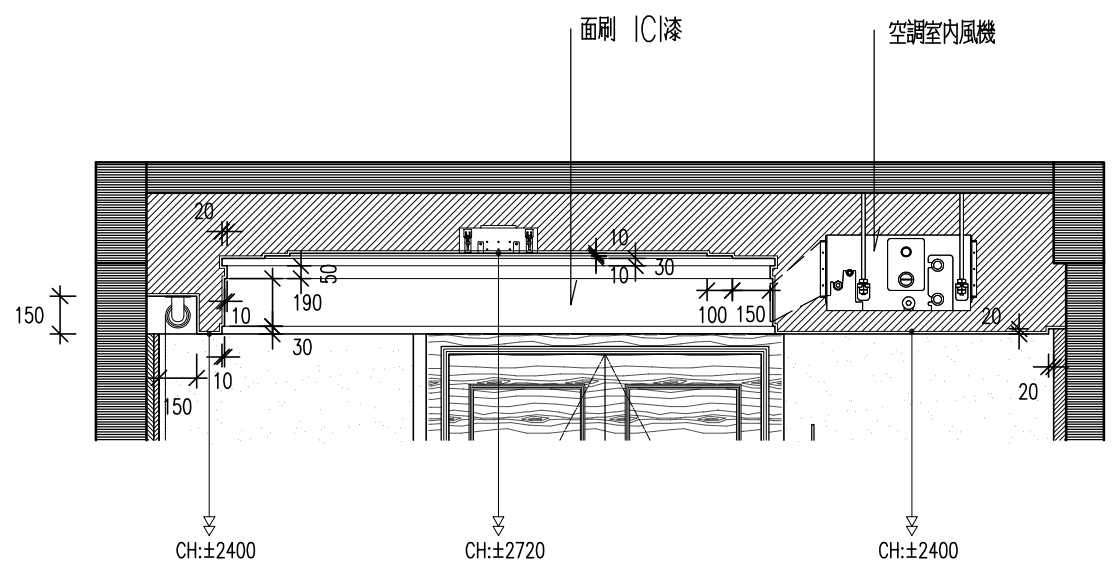

I-I' 主臥主浴天花板詳圖 S:1/30cm

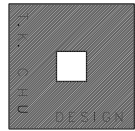

邱德光設計事務所
工程名稱 PROJECT

綠
城
西
溪
誠
園
G
戶
型

圖號名稱 DRAWING TITLE

•

圖面修正 REVISIONS

NO.	日期 DATE






檔案名稱 FILE NAME

比 例 SCALE	S:1/30CM
--------------	----------

日 期 DATE	2010.02.05
-------------	------------

繪 圖 DRAWING BY	<i>Yuan Chen</i>
-------------------	------------------

張 號 SHEET NO.	16.
------------------	-----

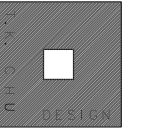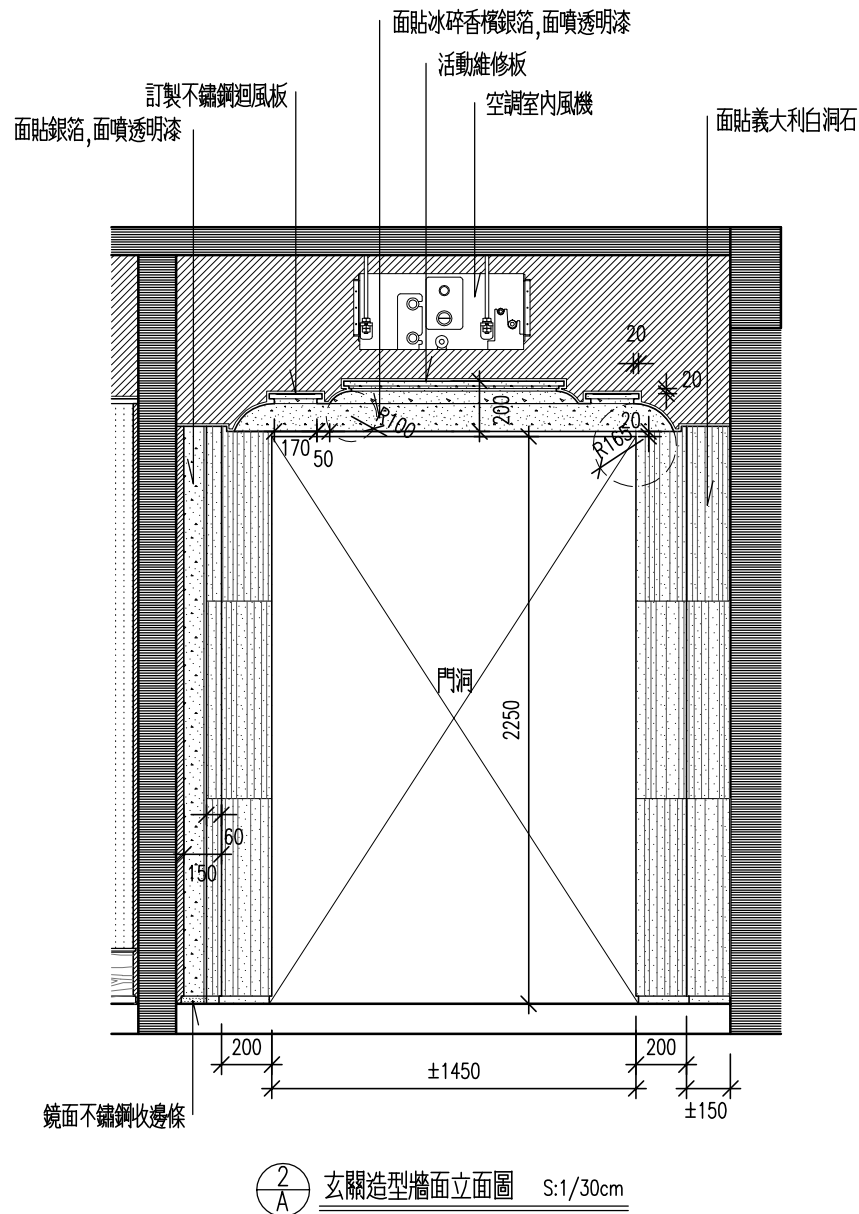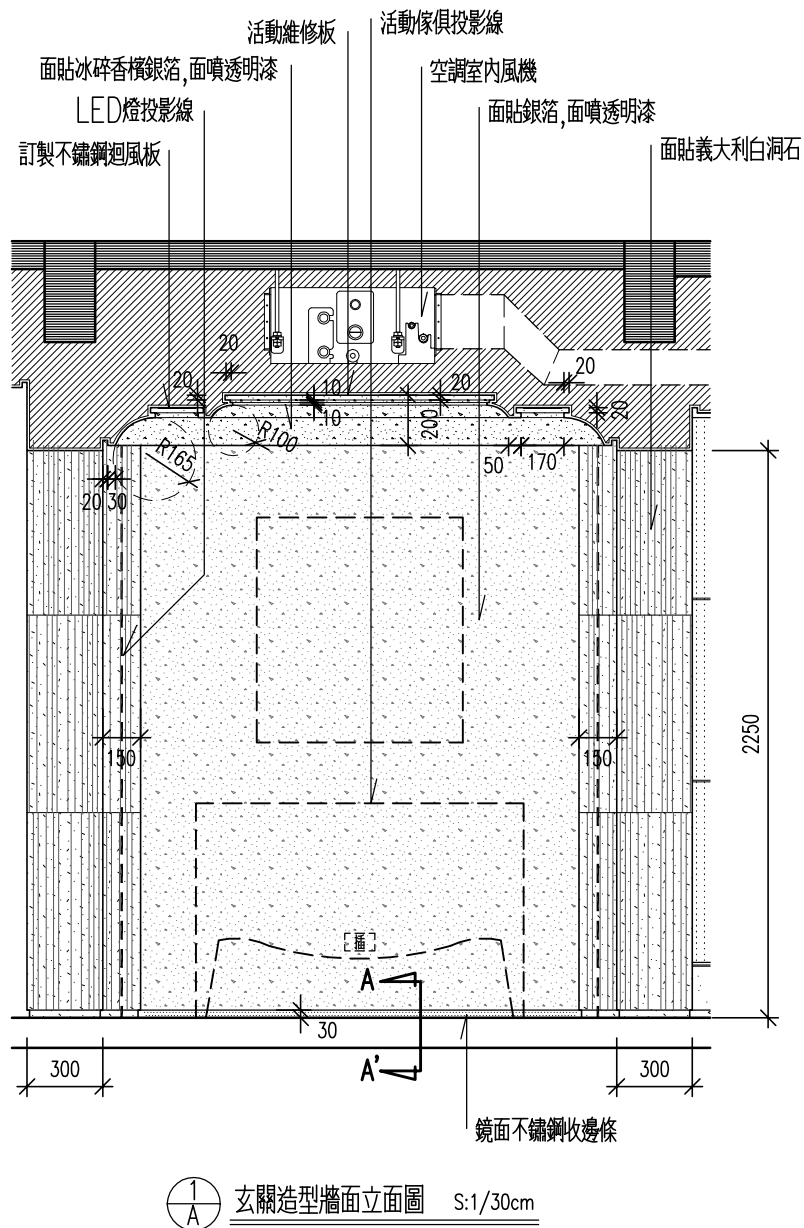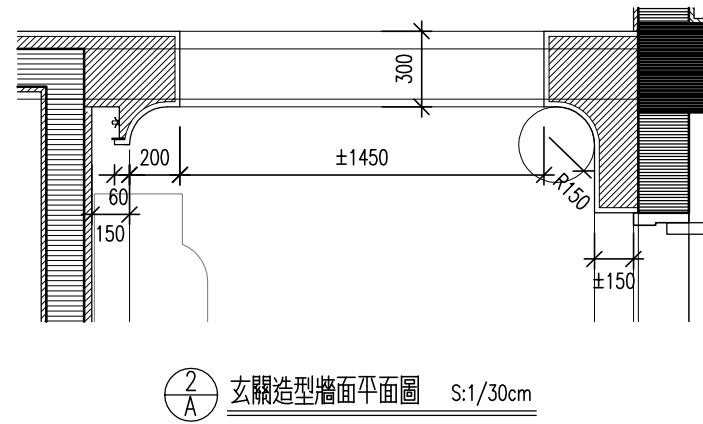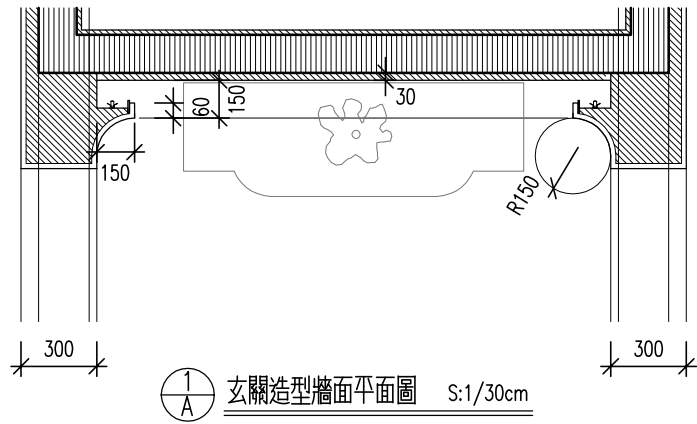

邱德光設計事務所

工程名稱 PROJECT

綠
城
西
溪
誠
園
G
戶
型

圖號名稱 DRAWING TITLE

圖面修正 REVISIONS

NO. 日期 DATE


檔案名稱 FILE NAME

比 例
SCALE S:1/30CM


日 期
DATE 2010.02.05

繪 圖
DRAWING BY *Grace Chen*


張 號
SHEET NO. 17.

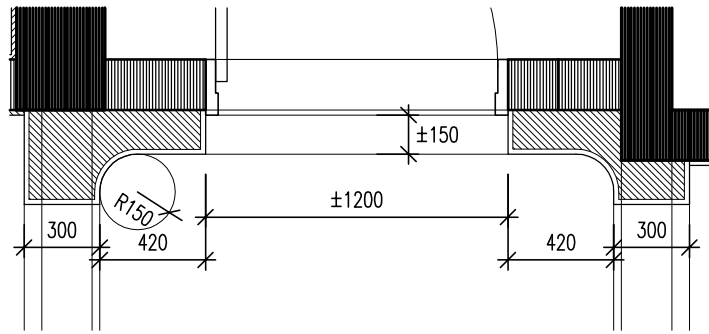


3
A 玄關造型牆面平面圖 S:1/30cm

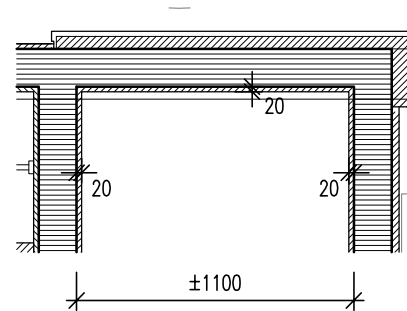


4
A 多功能室造型牆面平面圖 S:1/30cm

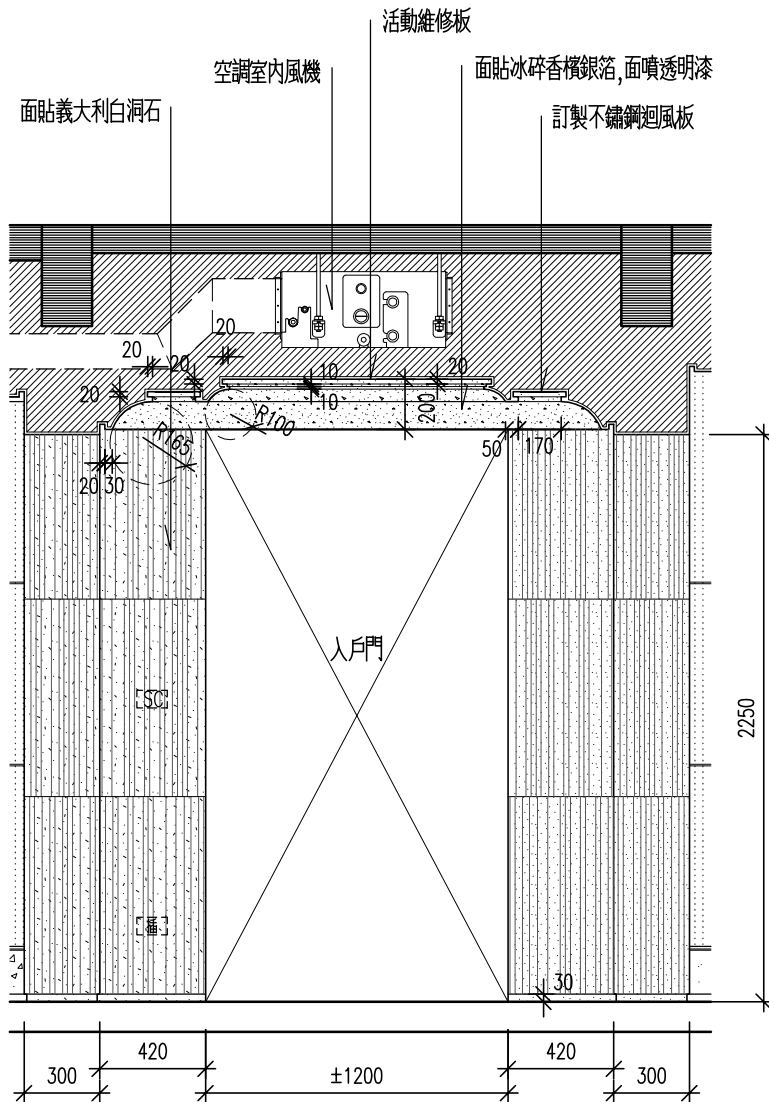

3
A 玄關造型牆面立面圖 S:1/30cm

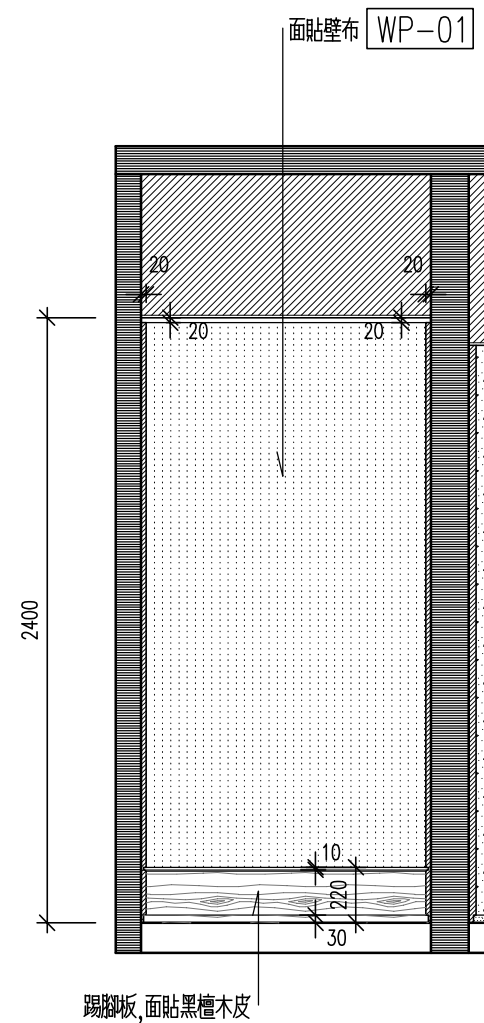

4
A 多功能室造型牆面立面圖 S:1/30cm

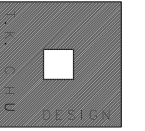

邱德光設計事務所

工程名稱 PROJECT

綠
城
西
溪
誠
園
G
戶
型

圖號名稱 DRAWING TITLE

圖面修正 REVISIONS

NO. 日期 DATE


檔案名稱 FILE NAME

比 例
SCALE S:1/30CM


日 期
DATE 2010.02.05

繪 圖
DRAWING BY *Grace Chen*


張 號
SHEET NO. 18.

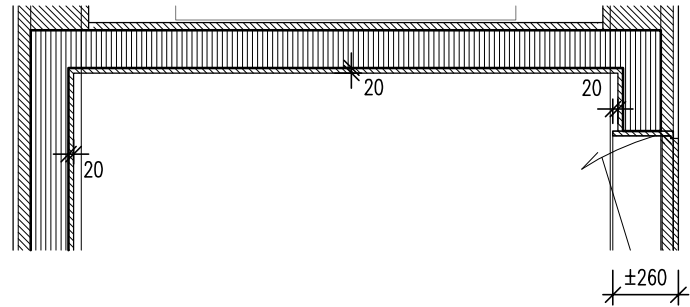


5
A 多功能室造型牆面平面圖 S:1/30cm

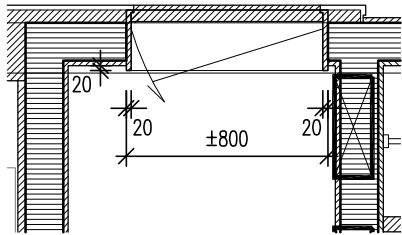


6
A 多功能室造型牆面平面圖 S:1/30cm

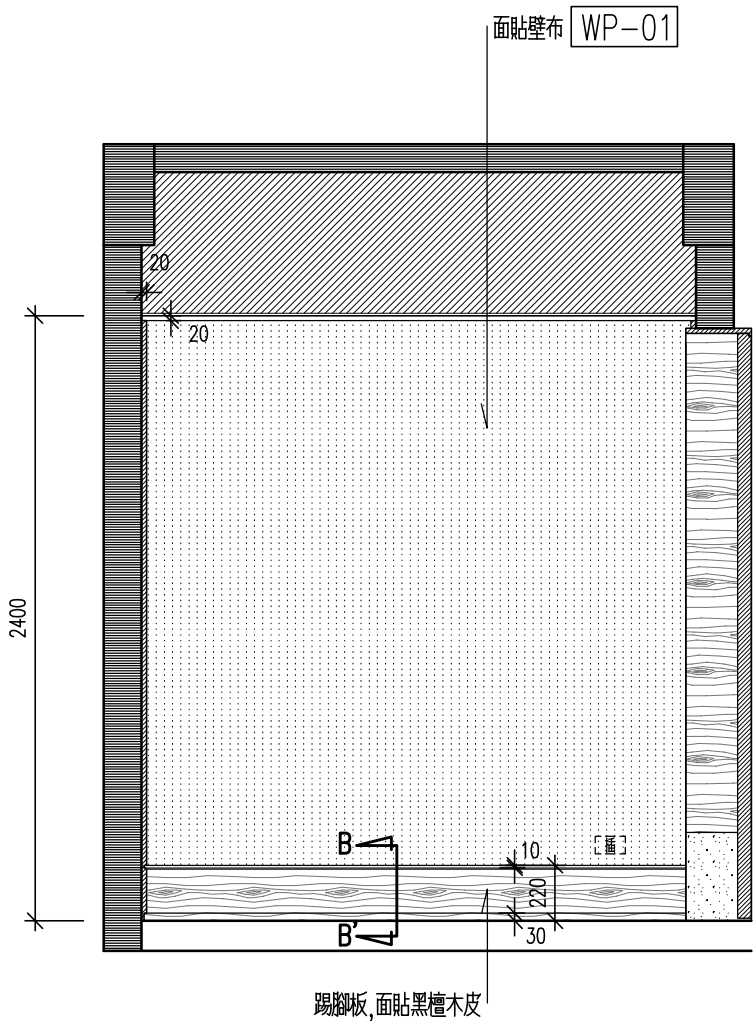

5
A 多功能室造型牆面立面圖 S:1/30cm

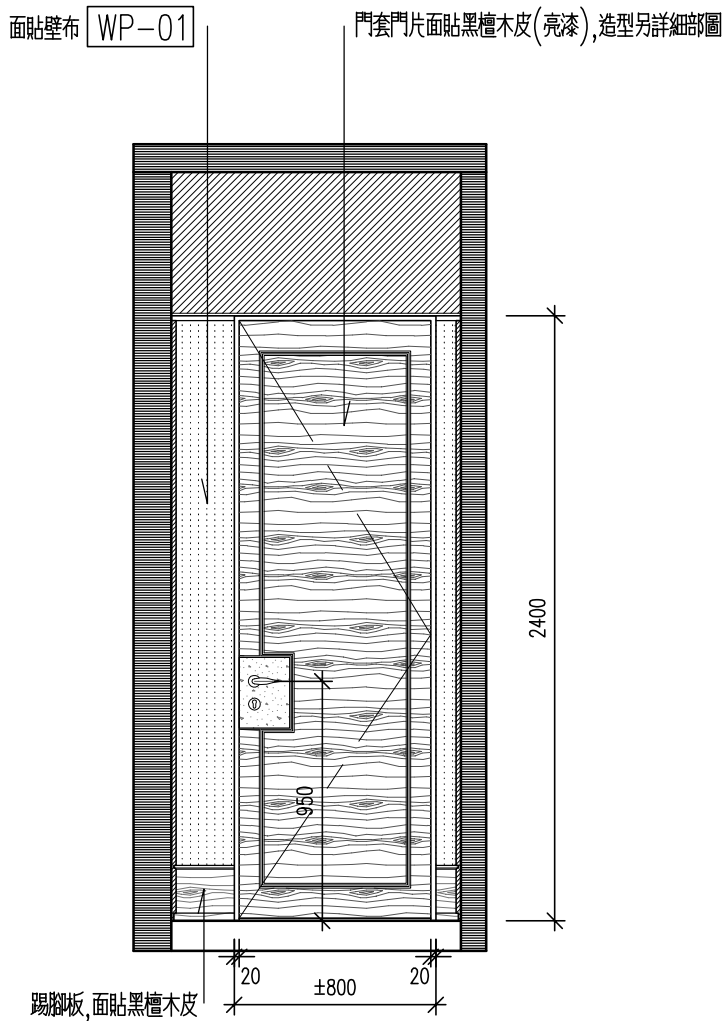

6
A 多功能室造型牆面立面圖 S:1/30cm

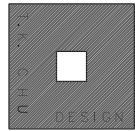

邱德光設計事務所

工程名稱 PROJECT

綠
城
西
溪
誠
園
G
戶
型

圖號名稱 DRAWING TITLE

圖面修正 REVISIONS

NO. 日期 DATE

檔案名稱 FILE NAME

比 例 SCALE

S:1/30CM

日 期 DATE


2010.02.05

繪 圖 DRAWING BY

Grace Chen

張 號 SHEET NO.

19.

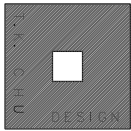

邱德光設計事務所

工程名稱 PROJECT

綠
城
西
溪
誠
園
G
戶
型

圖號名稱 DRAWING TITLE

•

圖面修正 REVISIONS

NO.	日期 DATE


檔案名稱 FILE NAME


比 例
SCALE S:1/30CM

日 期
DATE 2010.02.05


繪 圖
DRAWING BY *Guan Chen*

張 號
SHEET NO. 20.

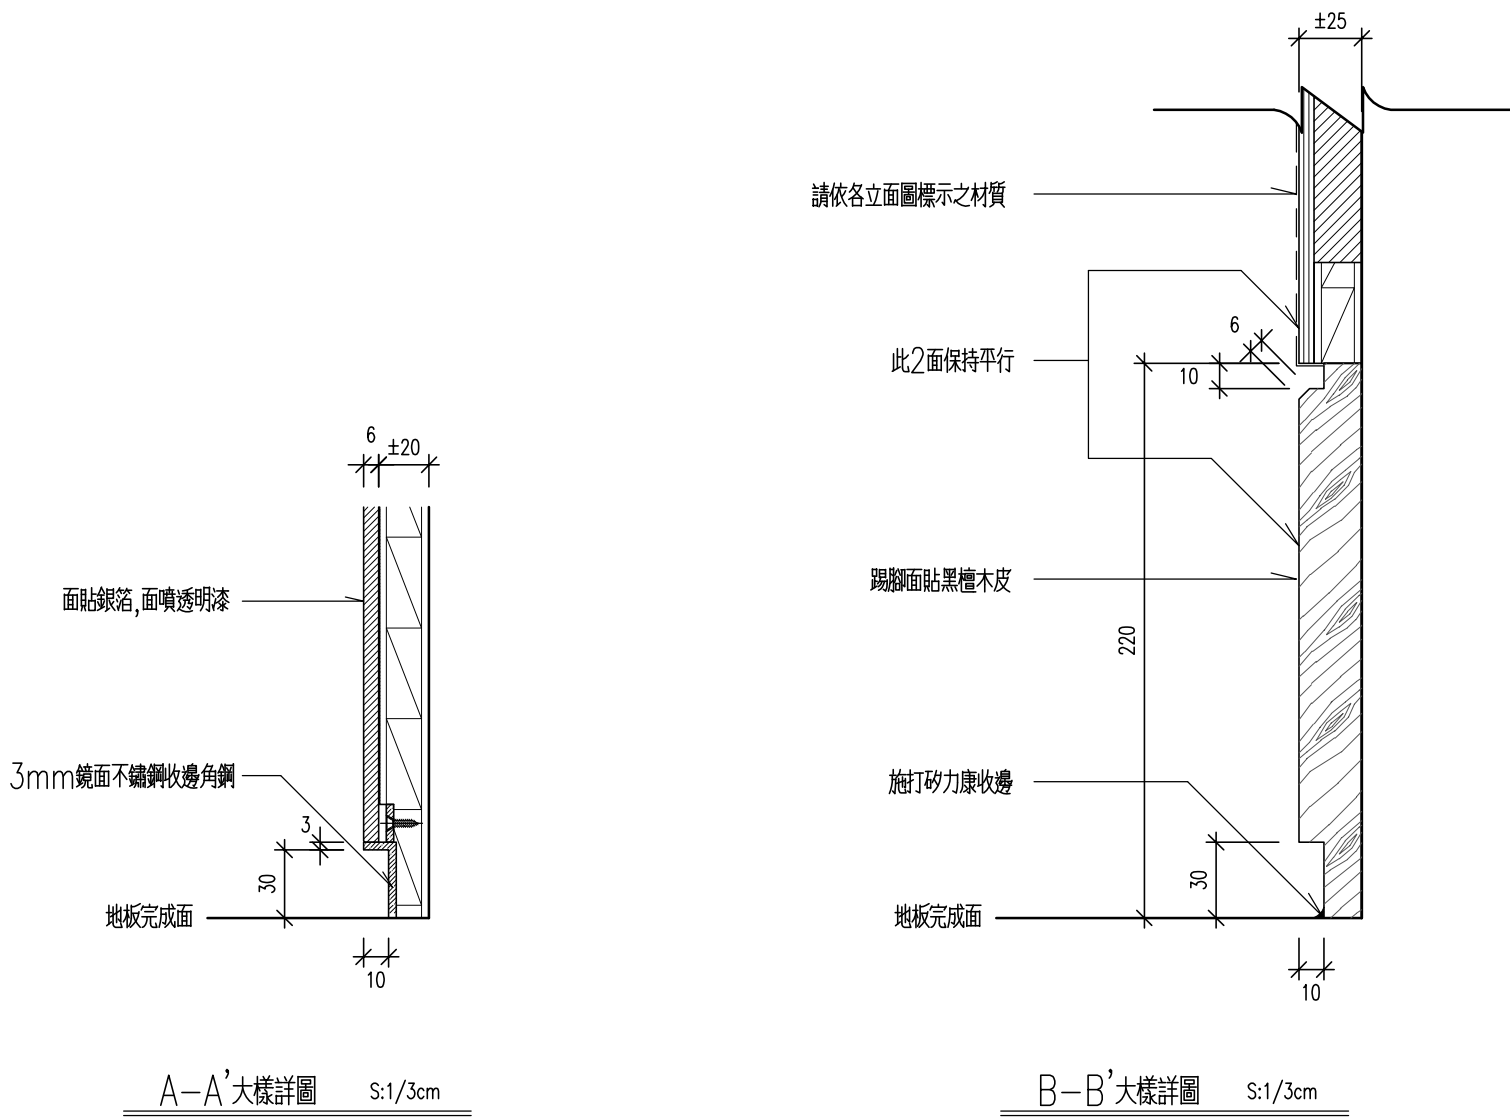


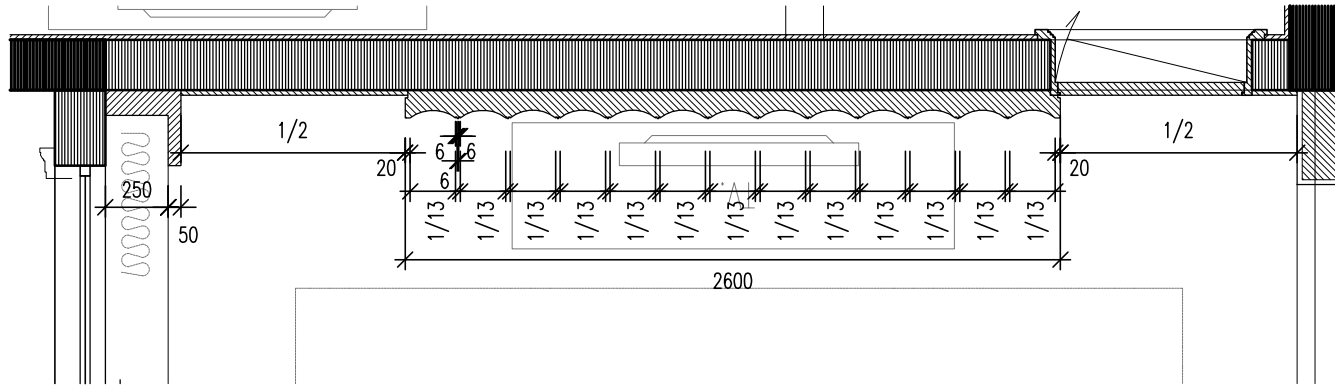

1/B 客廳造型牆面平面圖 S:1/30cm

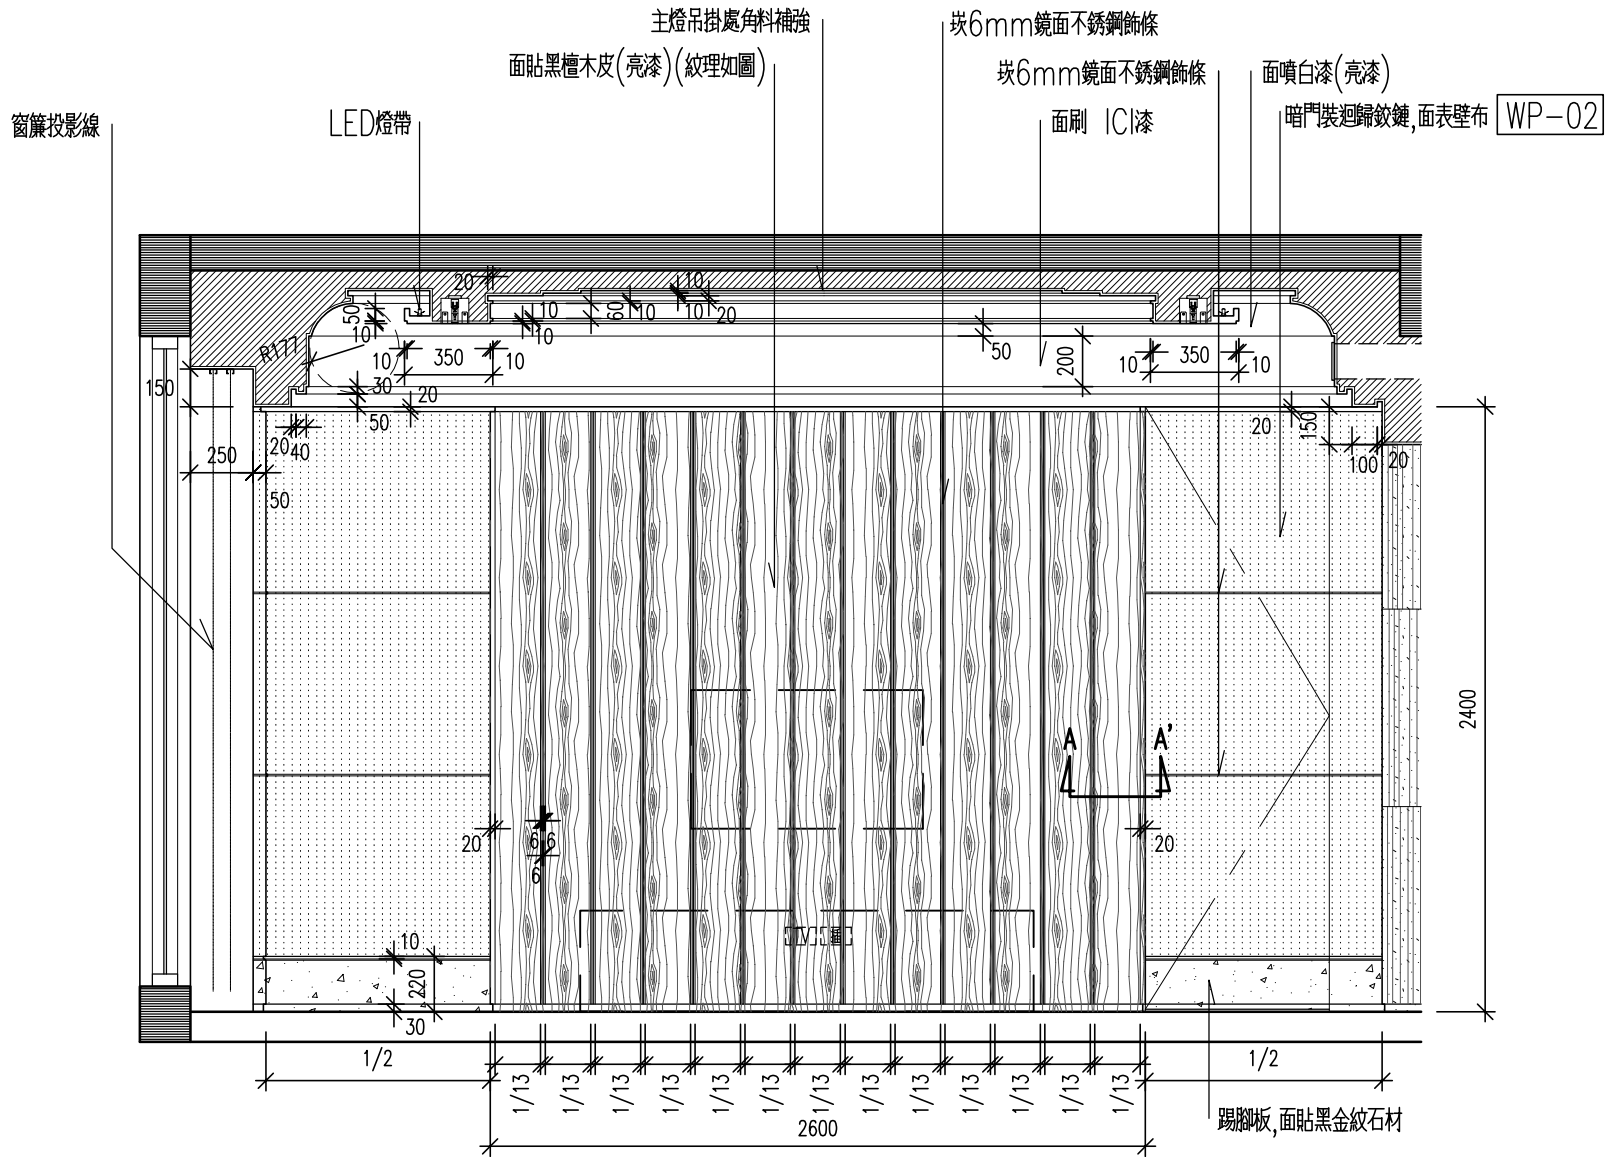

1/B 客廳造型牆面立面圖 S:1/30cm

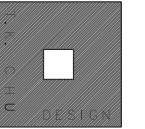

邱德光設計事務所

工程名稱 PROJECT

綠
城
西
溪
誠
園
G
戶
型

圖號名稱 DRAWING TITLE

圖面修正 REVISIONS

NO. 日期 DATE


檔案名稱 FILE NAME

比 例
SCALE S:1/30CM


日 期
DATE 2010.02.05

繪 圖
DRAWING BY *Grace Chen*


張 號
SHEET NO. 21.

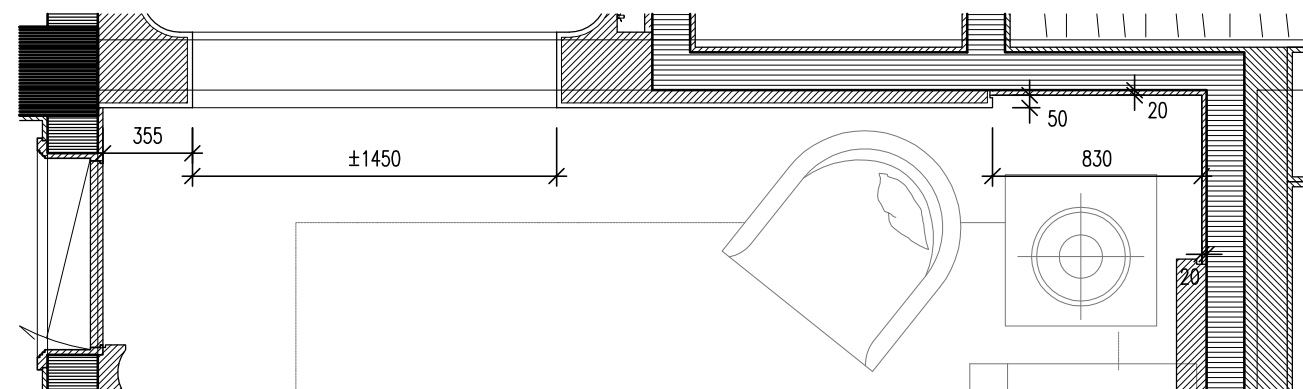

2/B 客廳造型牆面平面圖 S:1/30cm

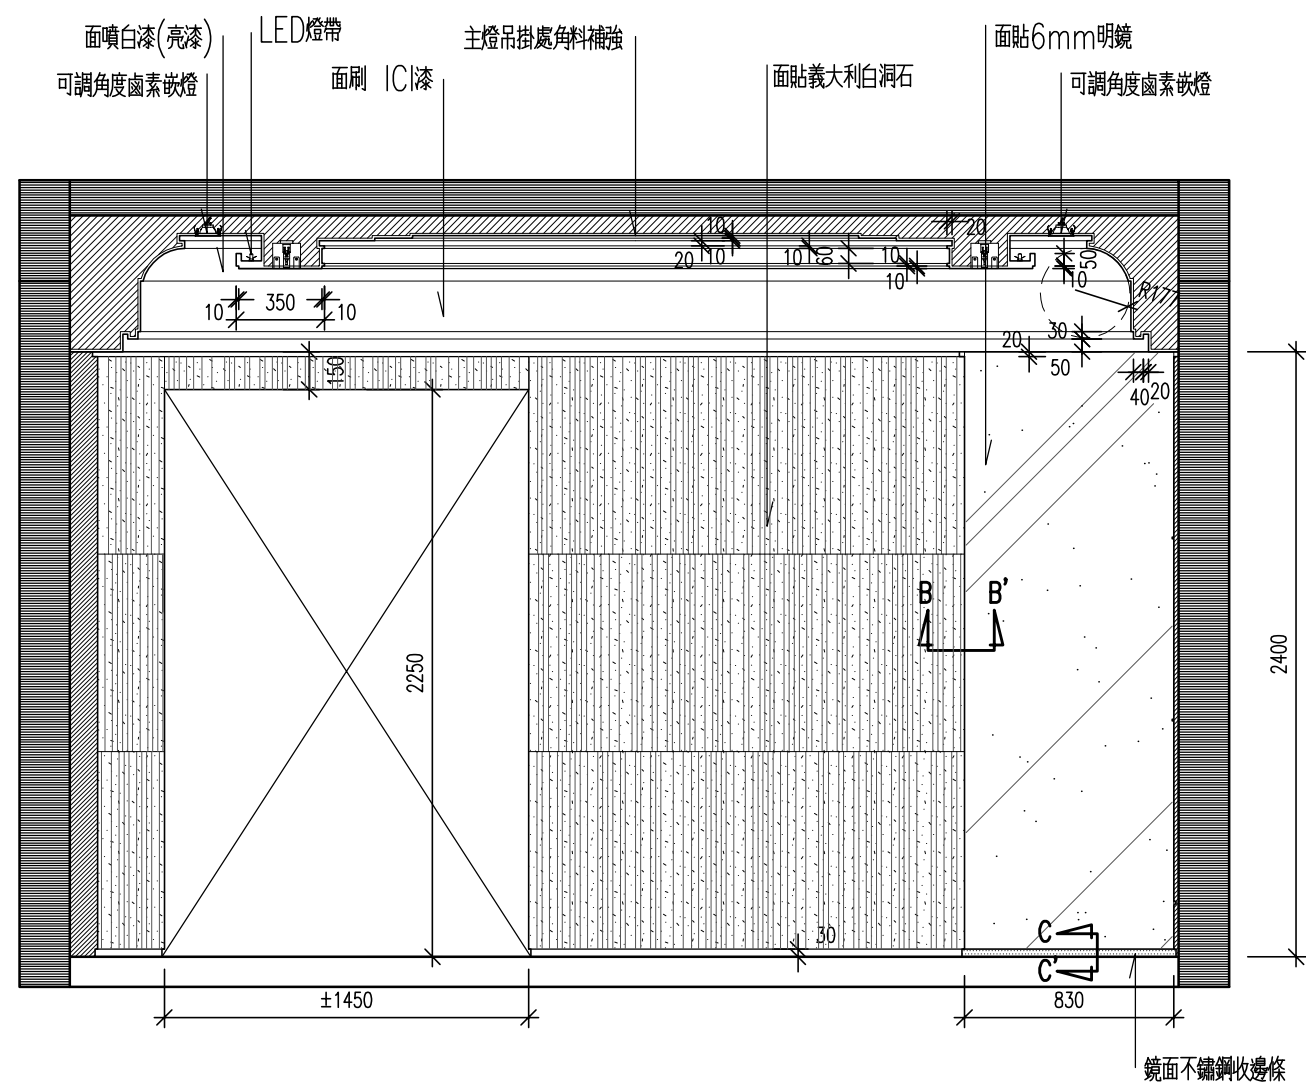

2/B 客廳造型牆面立面圖 S:1/30cm

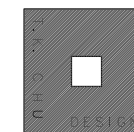

邱德光設計事務所

工程名稱 PROJECT

綠
城
西
溪
誠
園
G
戶
型

圖號名稱 DRAWING TITLE

圖面修正 REVISIONS

NO. 日期 DATE


檔案名稱 FILE NAME

比 例
SCALE S:1/30CM


日 期
DATE 2010.02.05

繪 圖
DRAWING BY *Grace Chen*


張 號
SHEET NO. 22.

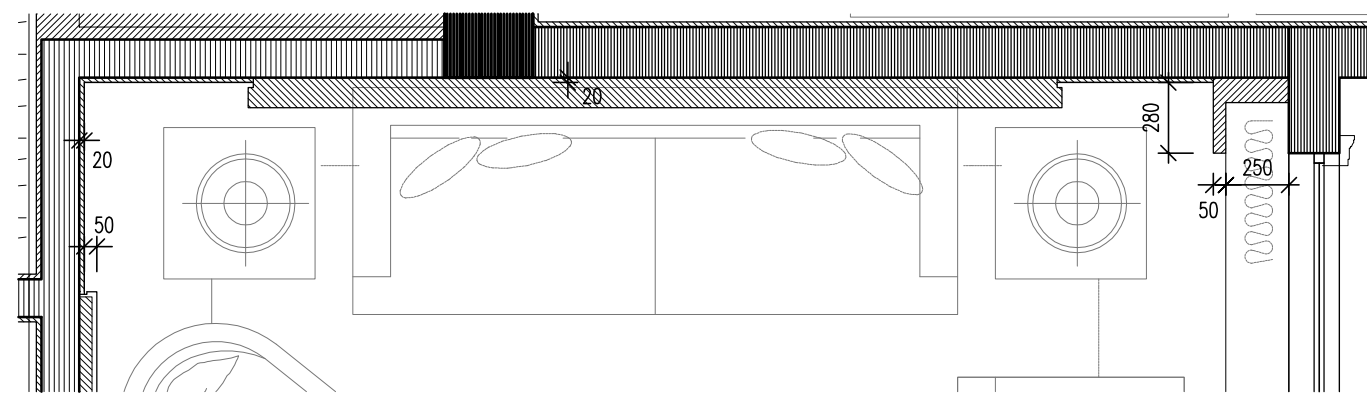

3/B 客廳造型牆面平面圖 S:1/30cm

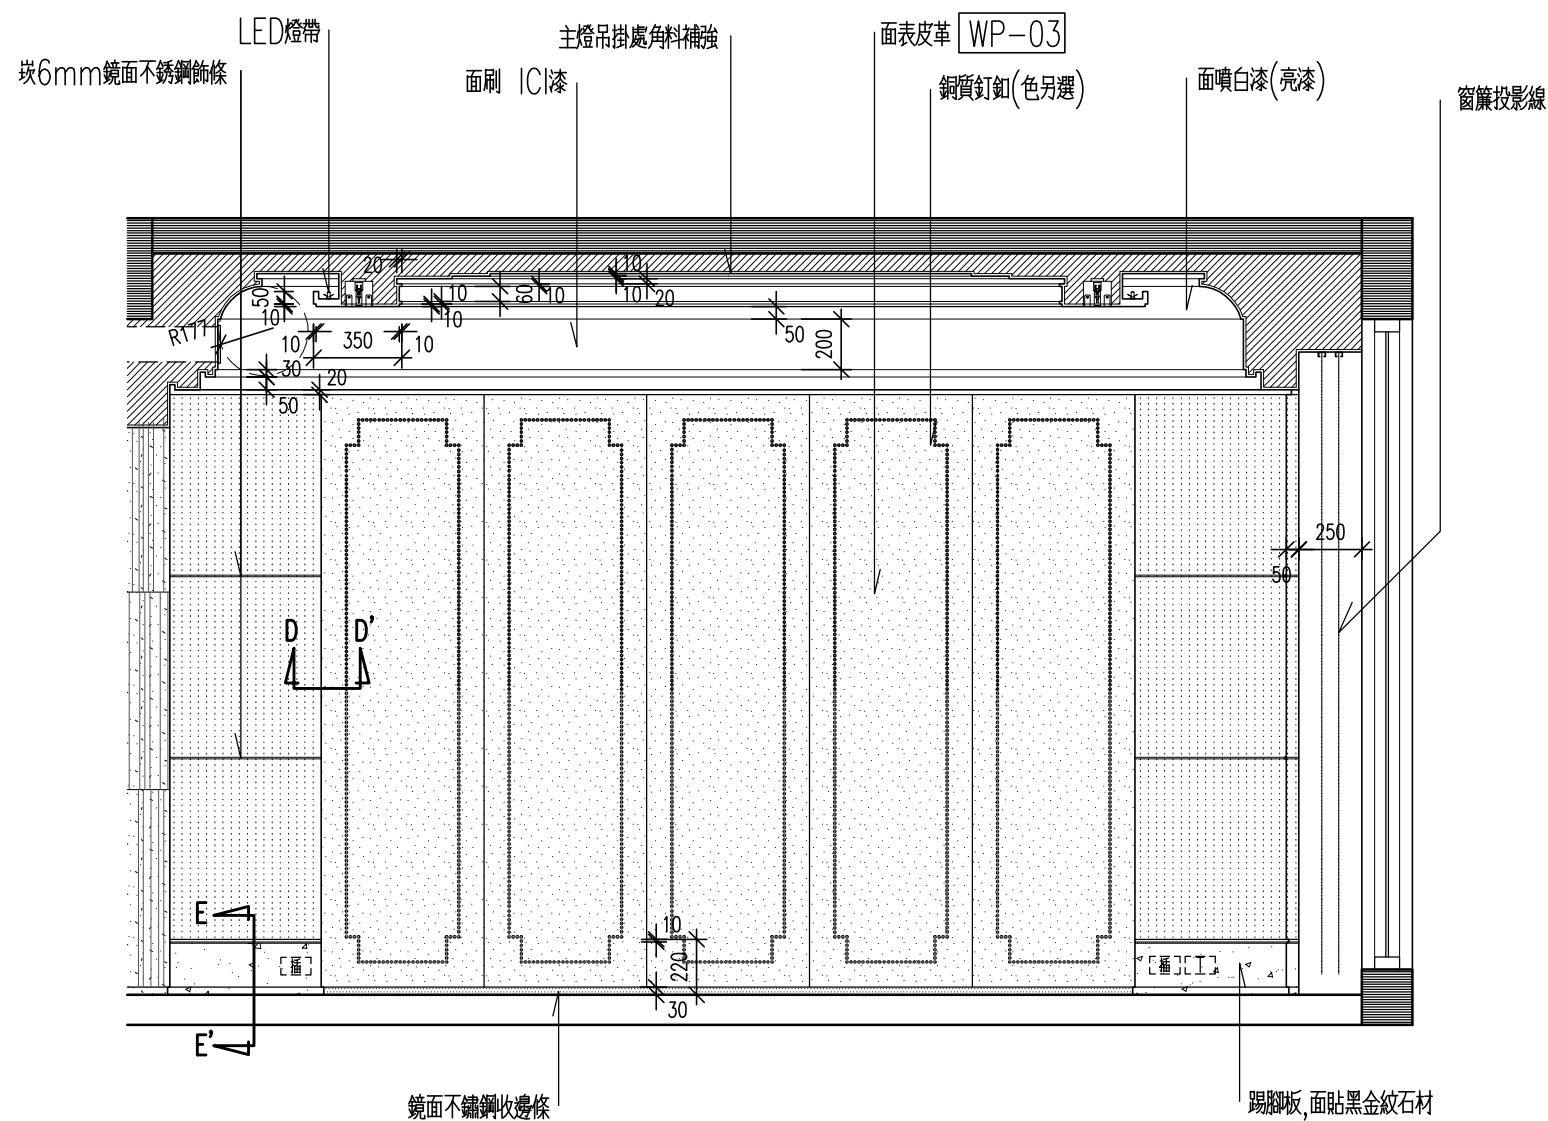

3/B 客廳造型牆面立面圖 S:1/30cm

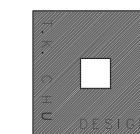

邱德光設計事務所

工程名稱 PROJECT

綠
城
西
溪
誠
園
G
戶
型

圖號名稱 DRAWING TITLE

圖面修正 REVISIONS

NO. 日期 DATE


檔案名稱 FILE NAME

比 例
SCALE S:1/30CM


日 期
DATE 2010.02.05

繪 圖
DRAWING BY *Grace Chen*


張 號
SHEET NO. 23.

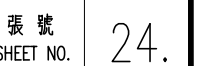


張 號
SHEET NO. 25.

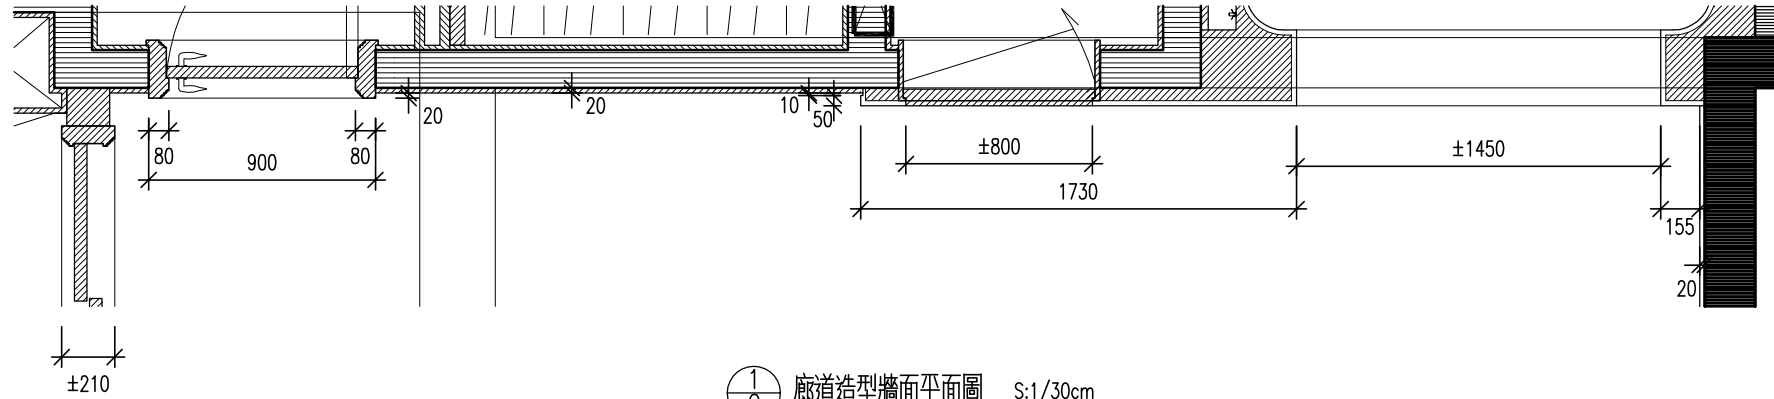

1-C 廊道造型牆面平面圖 S:1/30cm

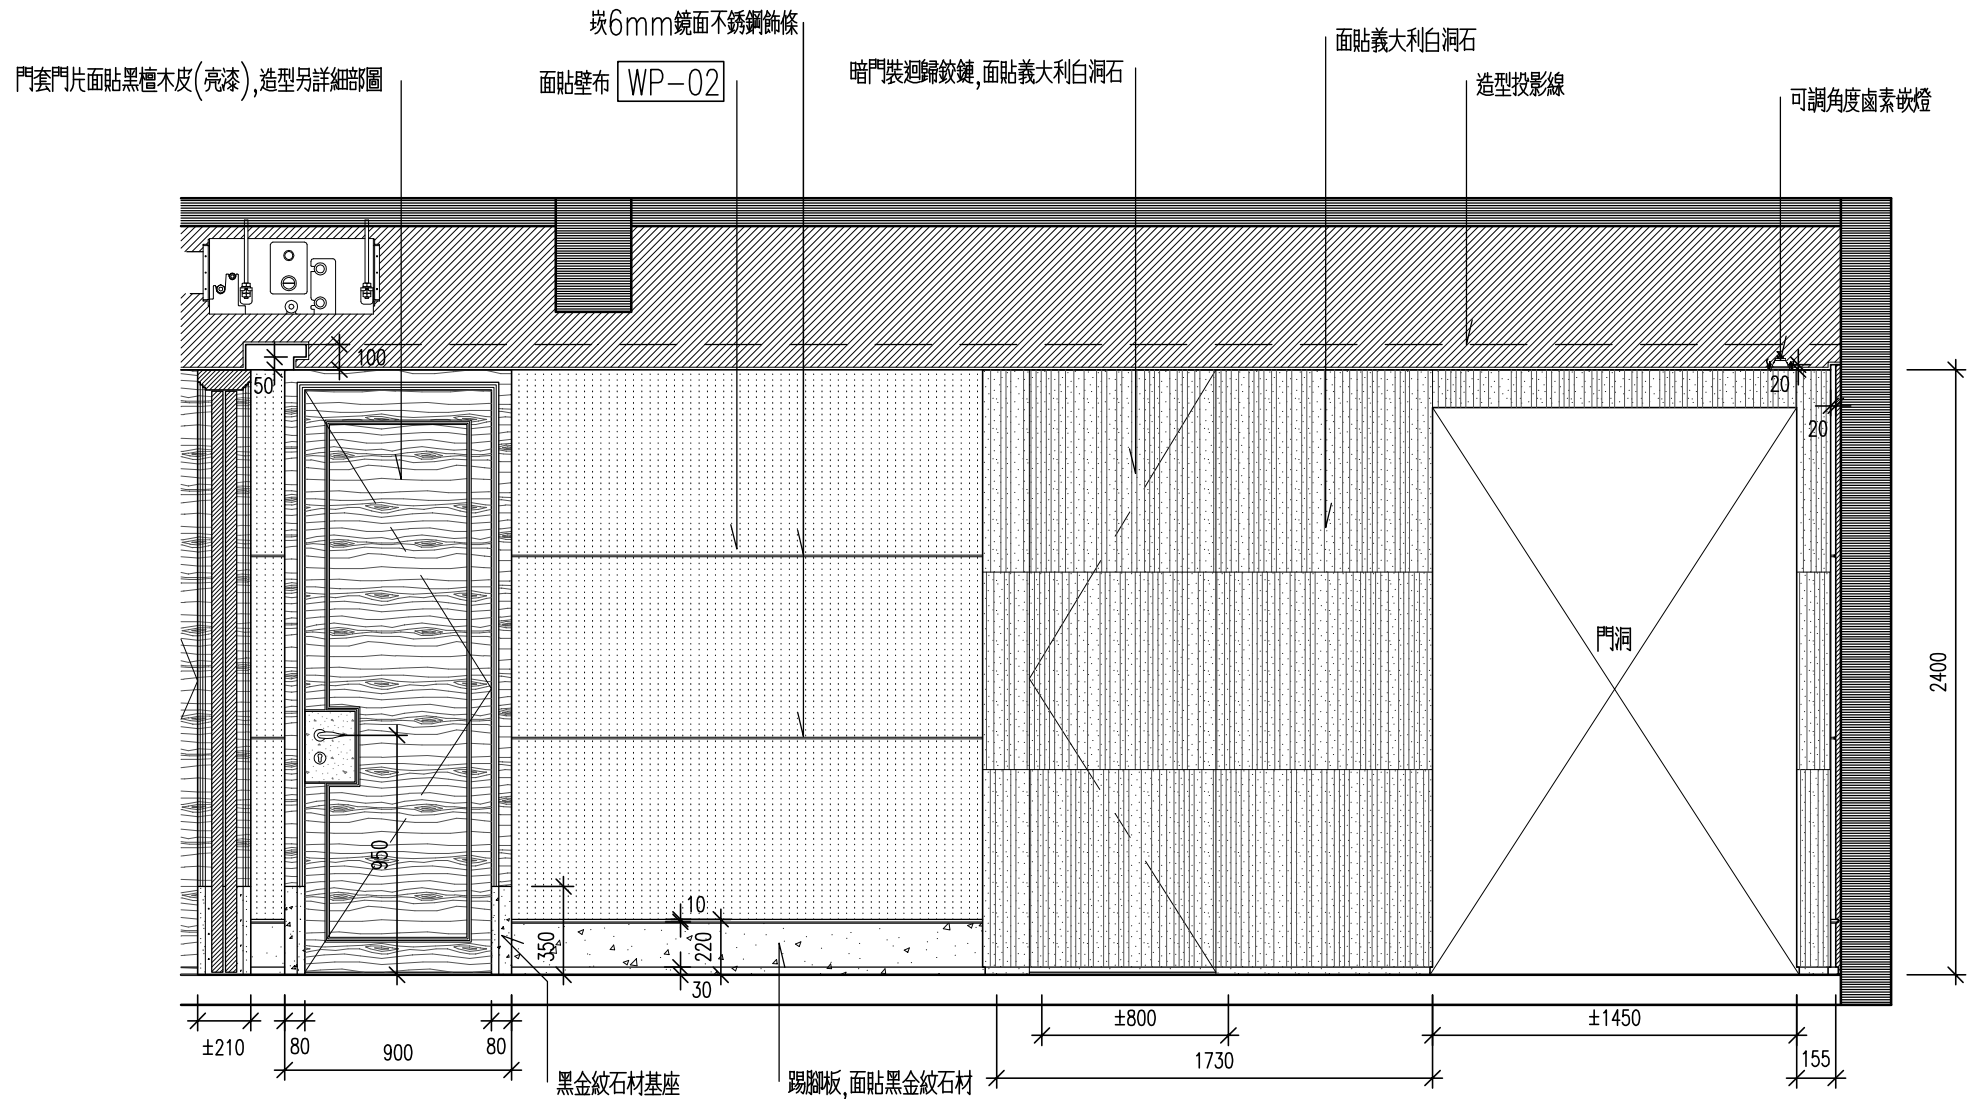

1-C 廊道造型牆面立面圖 S:1/30cm

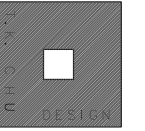

邱德光設計事務所

工程名稱 PROJECT

綠
城
西
溪
誠
園
G
戶
型

圖號名稱 DRAWING TITLE

圖面修正 REVISIONS

NO. 日期 DATE


檔案名稱 FILE NAME

比 例
SCALE S:1/30CM


日 期
DATE 2010.02.05

繪 圖
DRAWING BY *Grace Chen*


張 號
SHEET NO. 26.

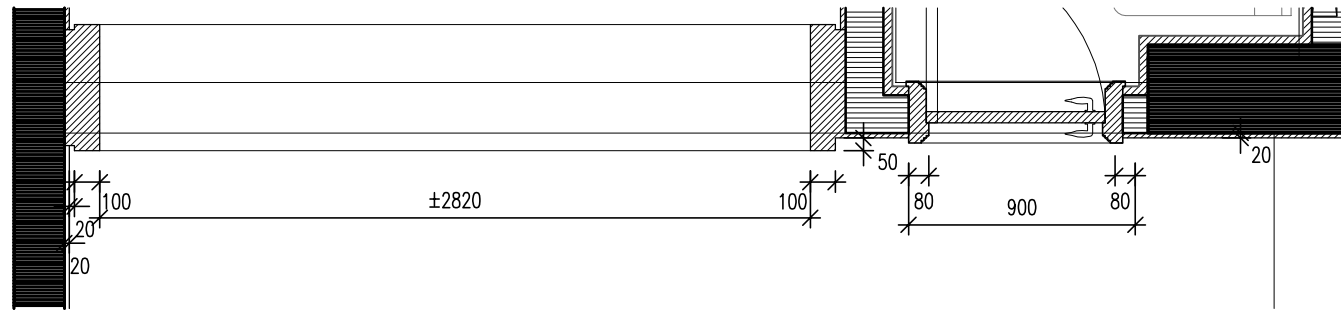

廊道造型牆面平面圖 S:1/30cm

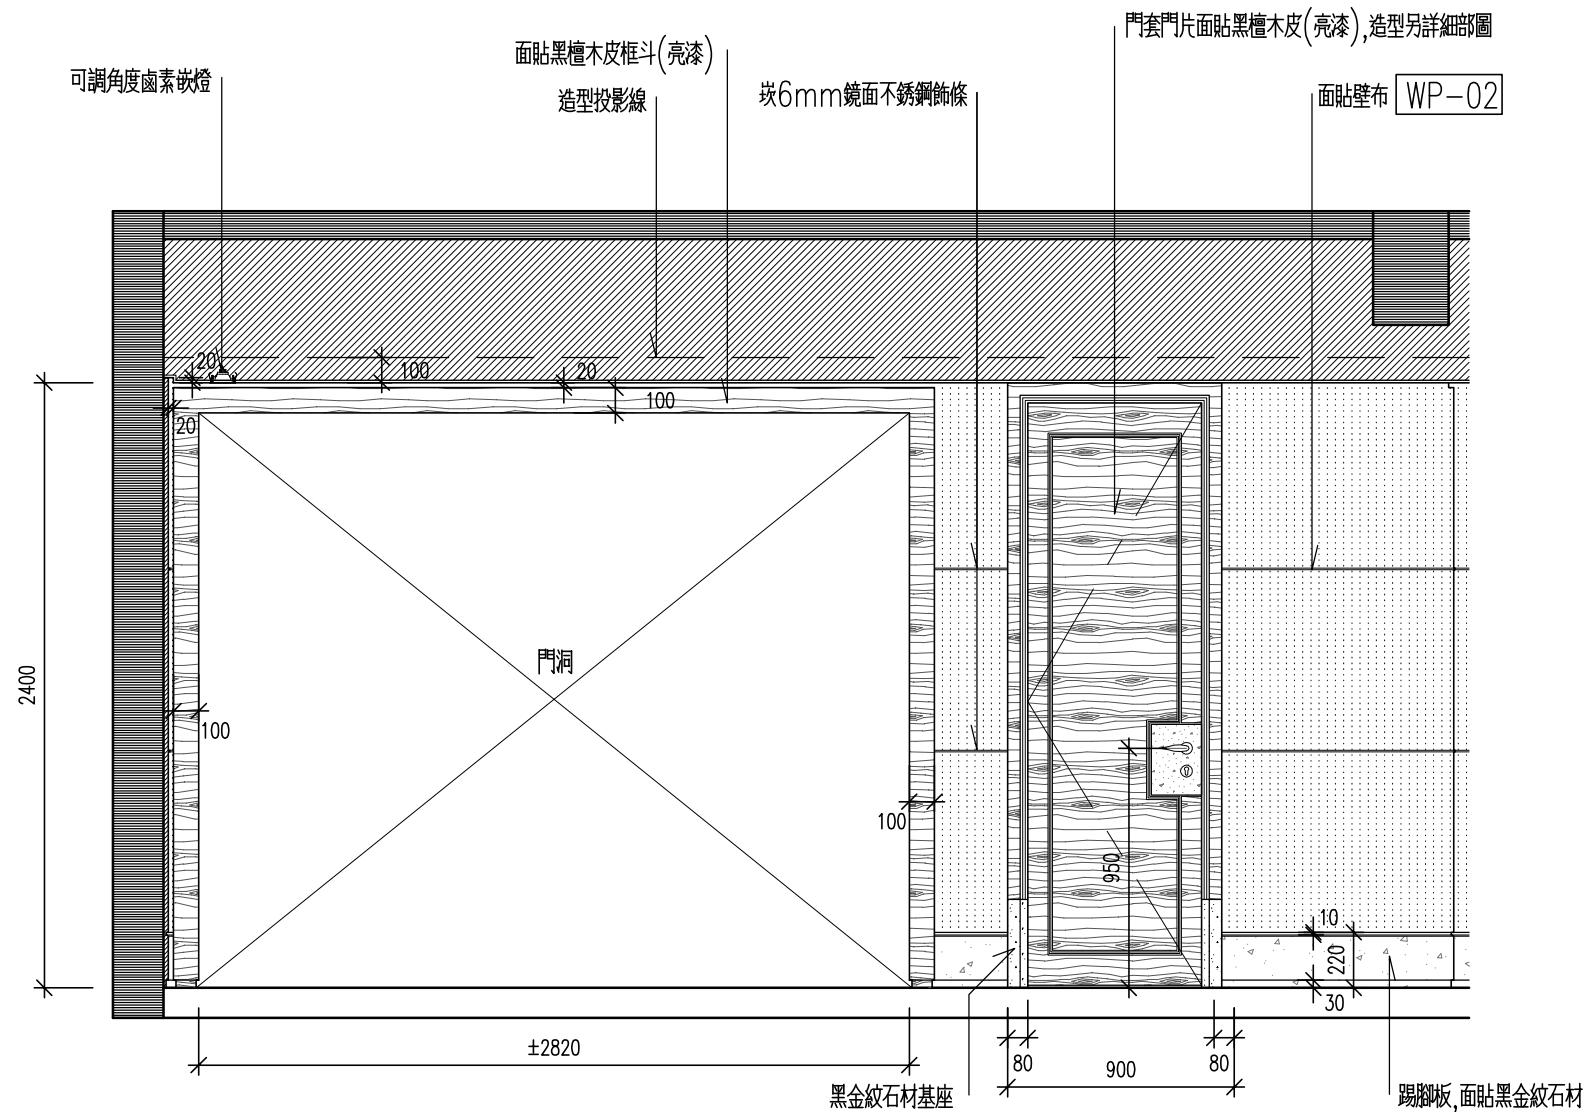

廊道造型牆面立面圖 S:1/30cm

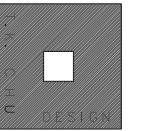

邱德光設計事務所

工程名稱 PROJECT

綠
城
西
溪
誠
園
G
戶
型

圖號名稱 DRAWING TITLE

•

圖面修正 REVISIONS

NO. 日期 DATE


檔案名稱 FILE NAME

比 例
SCALE S:1/30CM


日 期
DATE 2010.02.05

繪 圖
DRAWING BY *Guo Chen*


張 號
SHEET NO. 27.

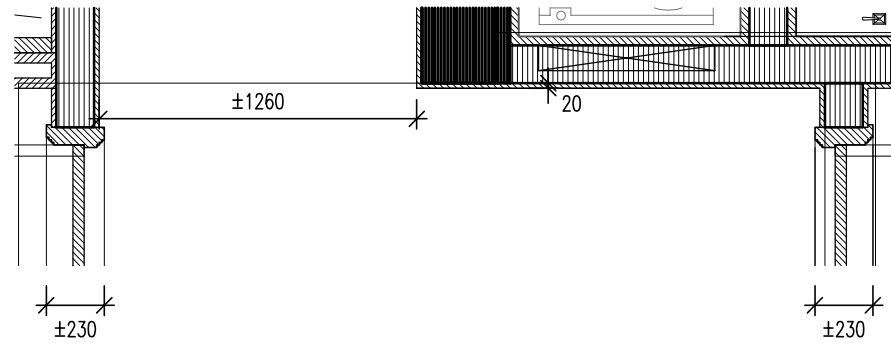

3
C 廊道造型牆面平面圖 S:1/30cm

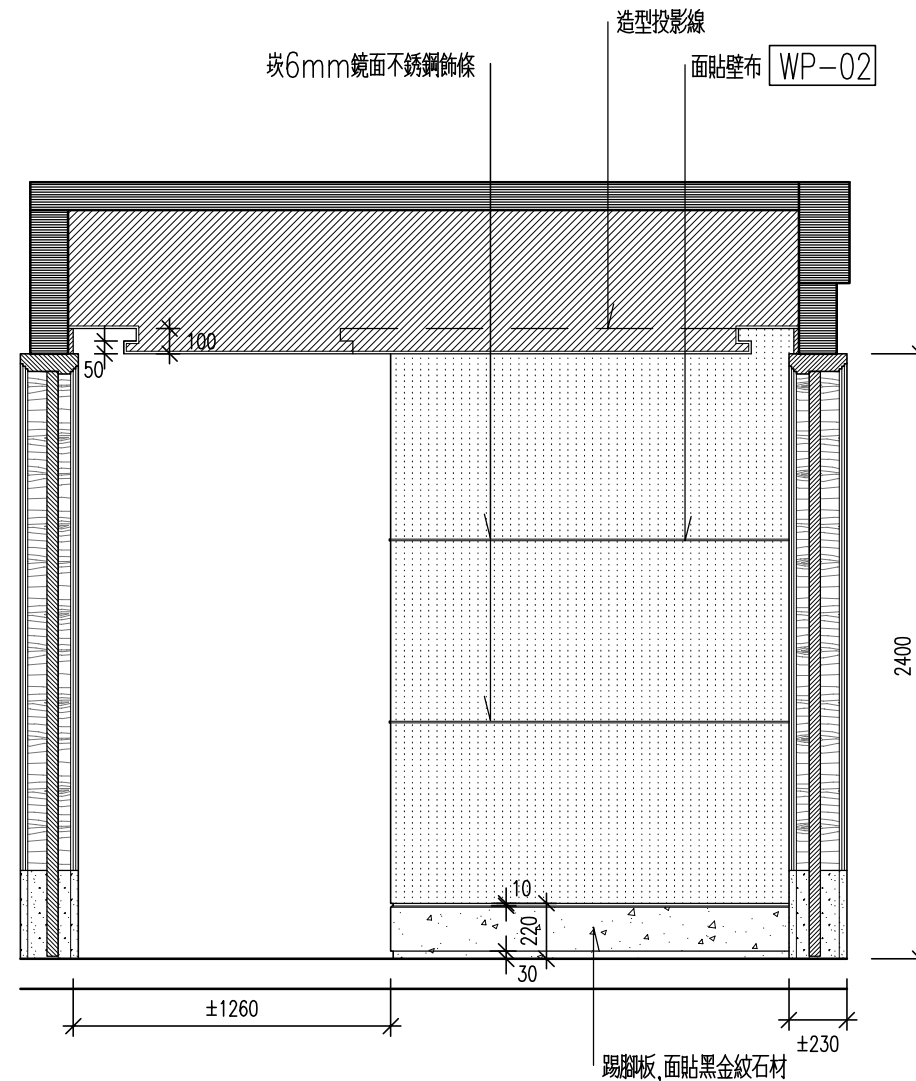

3
C 廊道造型牆面立面圖 S:1/30cm

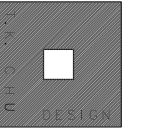

邱德光設計事務所

工程名稱 PROJECT

綠
城
西
溪
誠
園
G
戶
型

圖號名稱 DRAWING TITLE

•

圖面修正 REVISIONS

NO. 日期 DATE


檔案名稱 FILE NAME

比 例
SCALE S:1/30CM


日 期
DATE 2010.02.05

繪 圖
DRAWING BY *Guo Chen*


張 號
SHEET NO. 28.

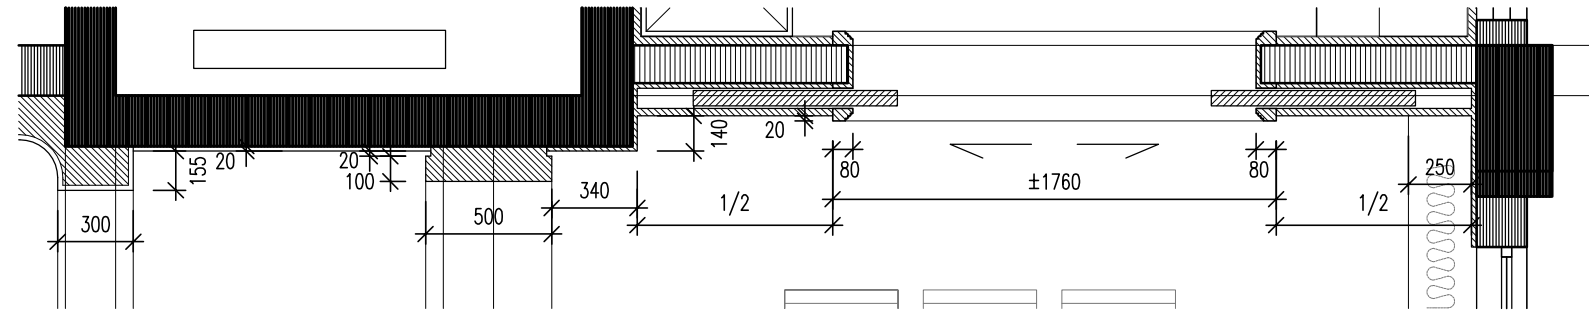

餐廳造型牆面平面圖 S:1/30cm

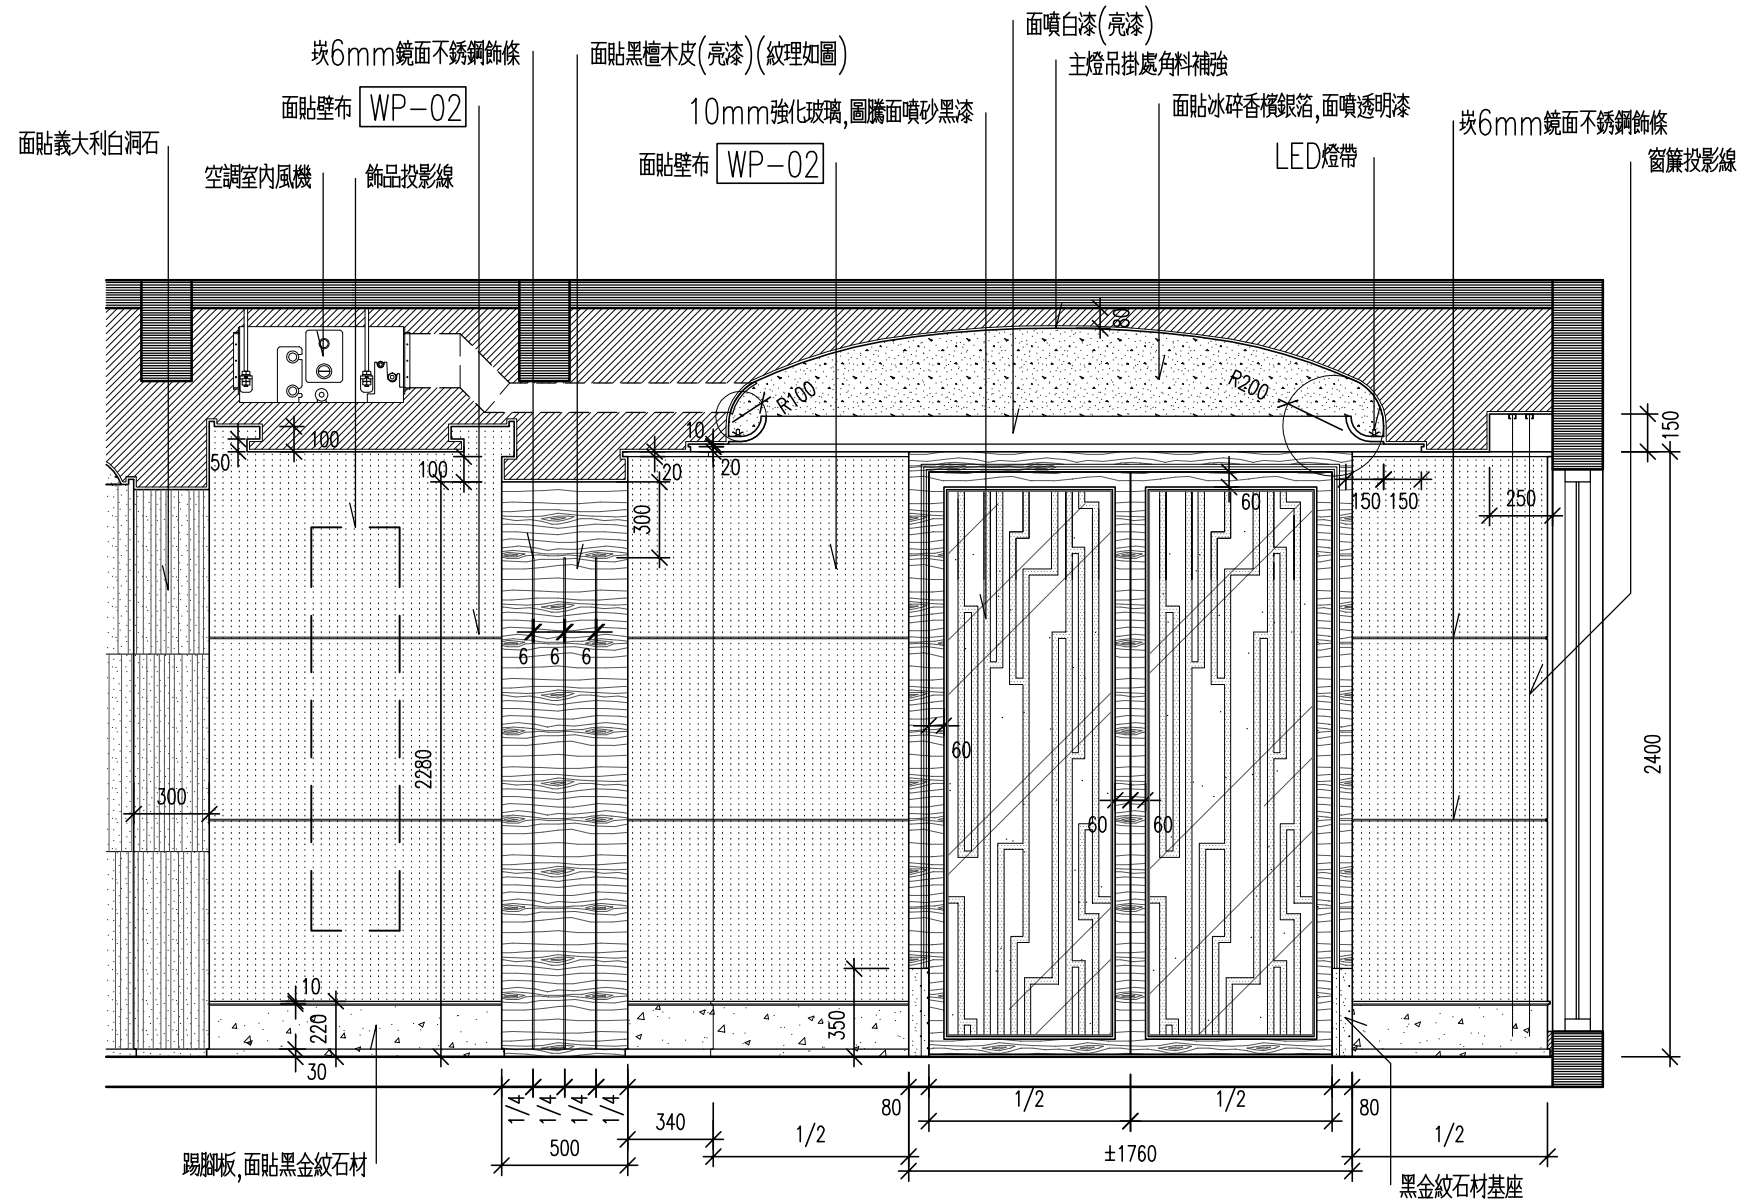

餐廳造型牆面立面圖 S:1/30cm

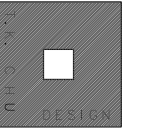

邱德光設計事務所

工程名稱 PROJECT

綠
城
西
溪
誠
園
G
戶
型

圖號名稱 DRAWING TITLE

圖面修正 REVISIONS

NO. 日期 DATE

檔案名稱 FILE NAME

比 例 SCALE

S:1/30CM

日 期 DATE


2010.02.05

繪 圖 DRAWING BY


Grace Chen

張 號 SHEET NO.


29.

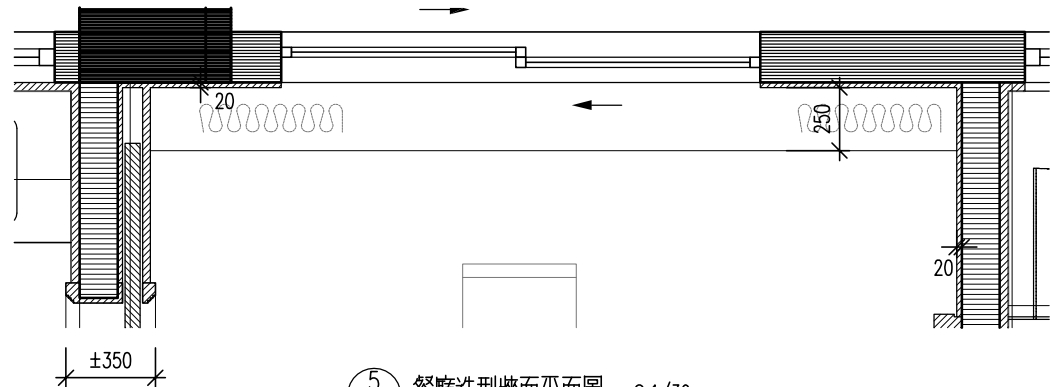

餐廳造型牆面平面圖 S:1/30cm

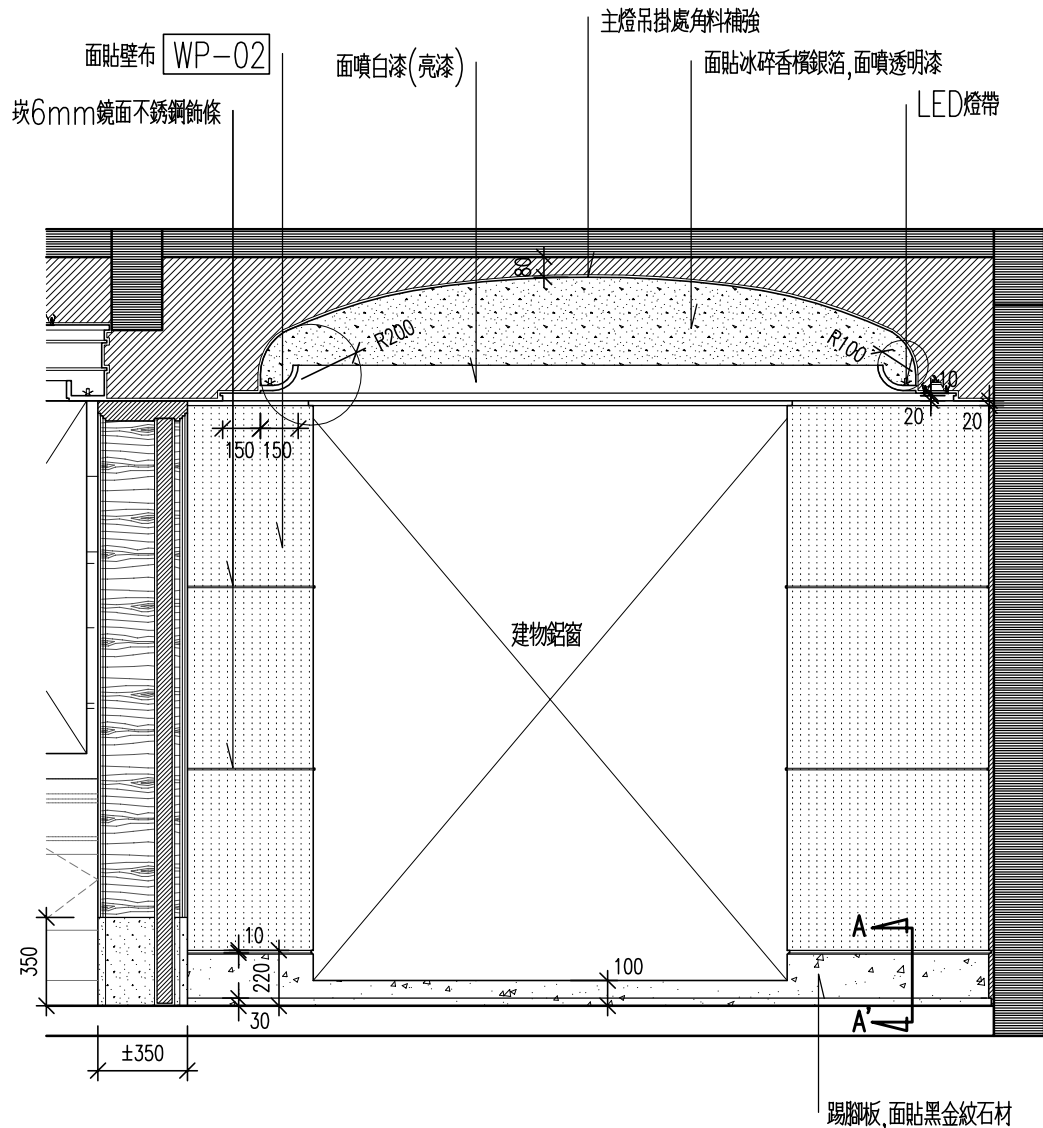

餐廳造型牆面立面圖 S:1/30cm

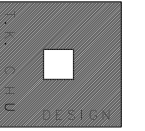

邱德光設計事務所

工程名稱 PROJECT

綠
城
西
溪
誠
園
G
戶
型

圖號名稱 DRAWING TITLE

圖面修正 REVISIONS

NO. 日期 DATE


檔案名稱 FILE NAME

比 例
SCALE S:1/30CM


日 期
DATE 2010.02.05

繪 圖
DRAWING BY *Guan Chen*


張 號
SHEET NO. 30.

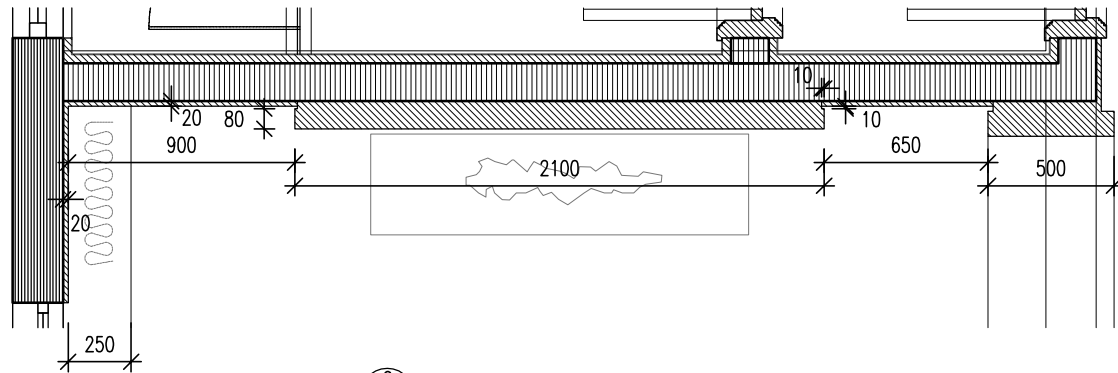

6 C 餐廳造型牆面平面圖 S:1/30cm

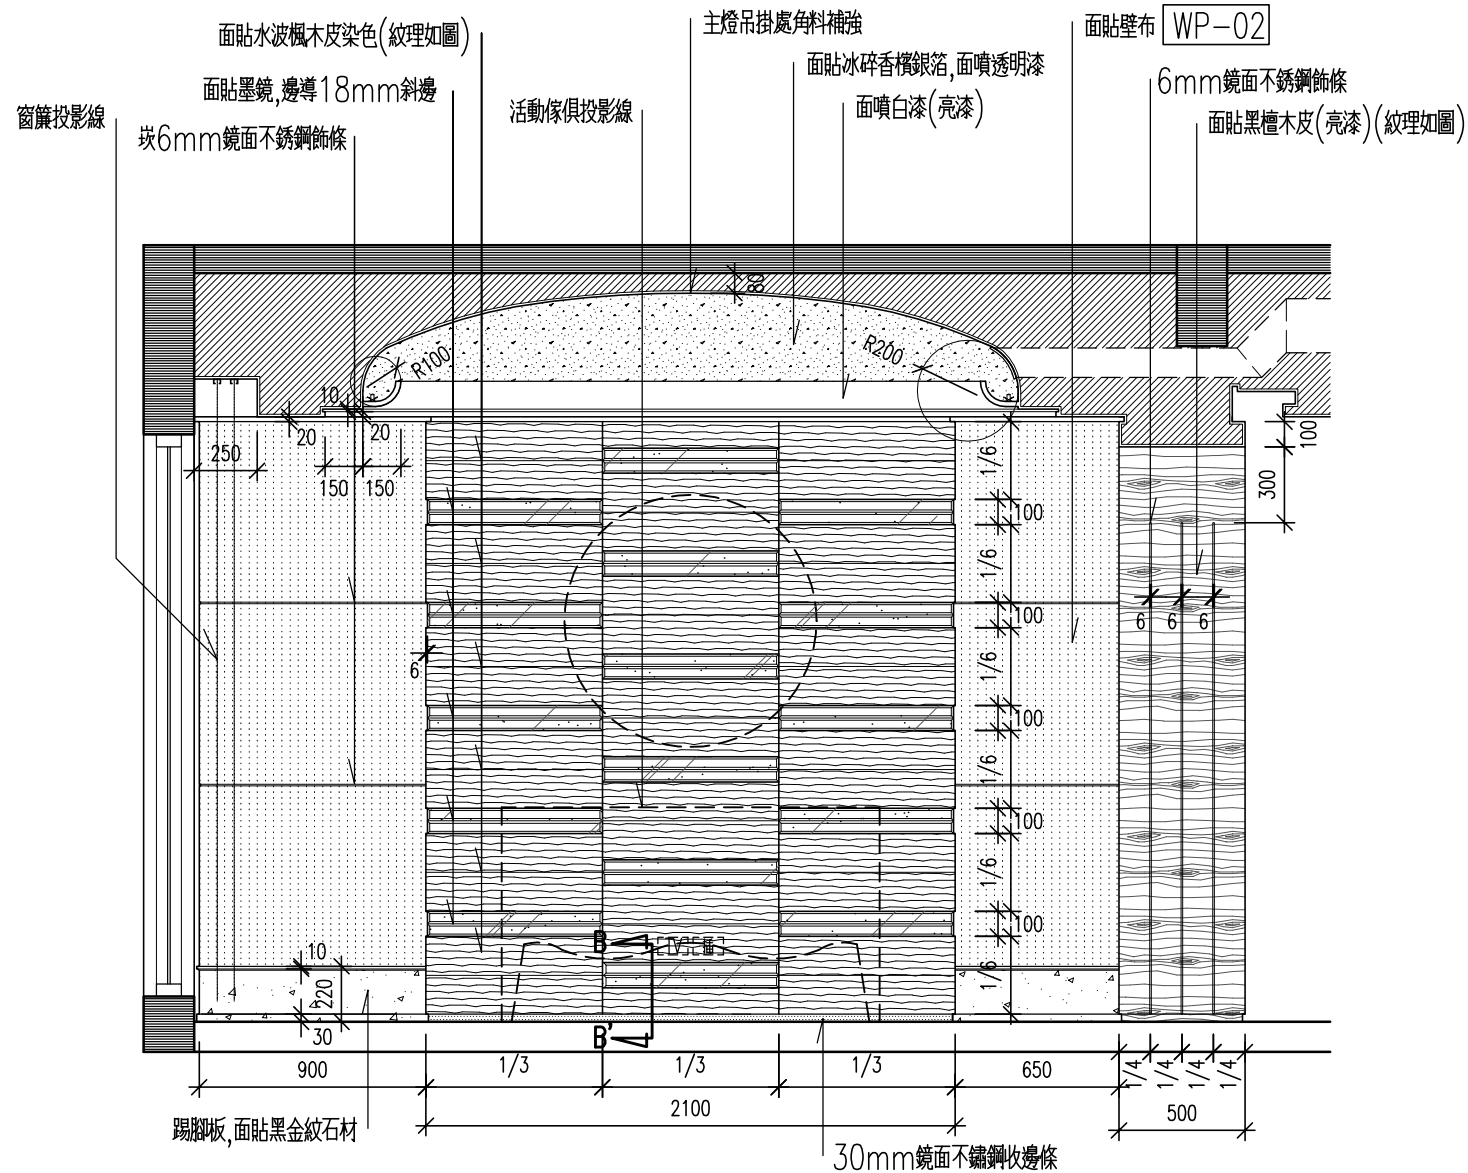

6 C 餐廳造型牆面立面圖 S:1/30cm

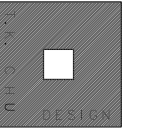

邱德光設計事務所

工程名稱 PROJECT

綠
城
西
溪
誠
園
G
戶
型

圖號名稱 DRAWING TITLE

圖面修正 REVISIONS

NO. 日期 DATE

檔案名稱 FILE NAME




比 例 SCALE S:1/30CM

日 期 DATE 2010.02.05

繪 圖 DRAWING BY G. Chen

張 號 SHEET NO.

31.

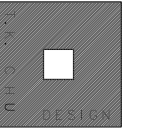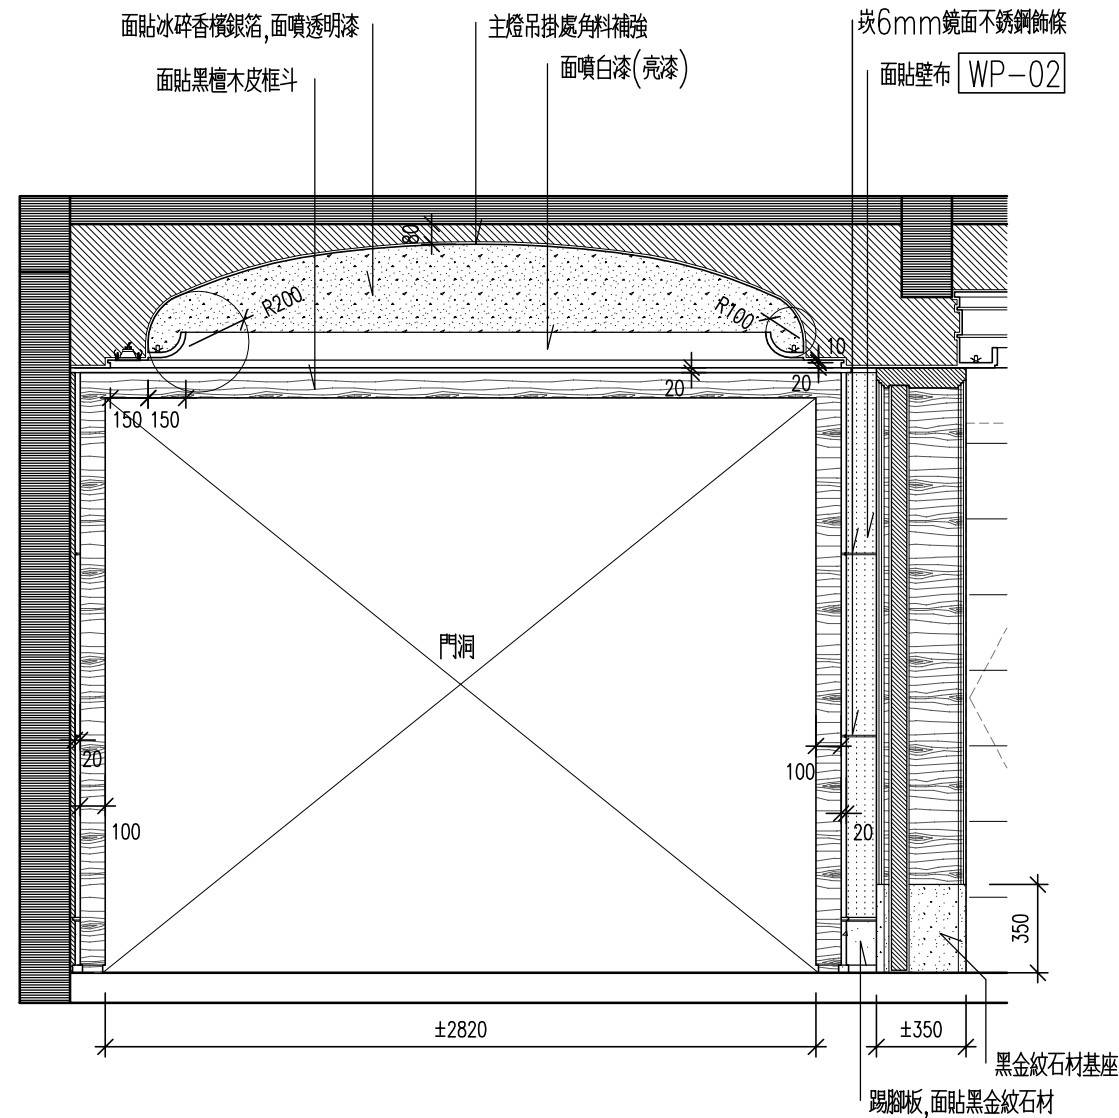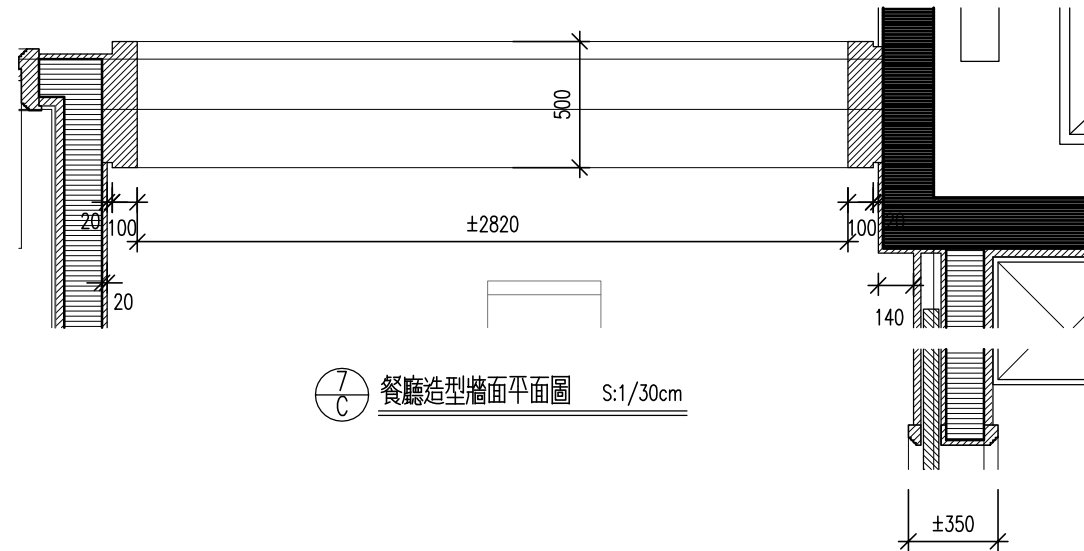

邱德光設計事務所

工程名稱 PROJECT

綠
城
西
溪
誠
園
G
戶
型

圖號名稱 DRAWING TITLE

圖面修正 REVISIONS

NO. 日期 DATE


檔案名稱 FILE NAME

比 例
SCALE S:1/30CM


日 期
DATE 2010.02.05

繪 圖
DRAWING BY *Yuan Chen*


張 號
SHEET NO. 32.

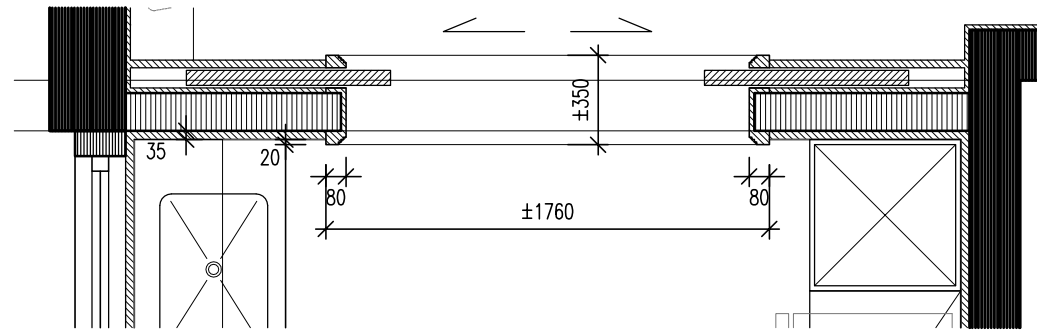


① 廚房造型牆面平面圖 S:1/30cm

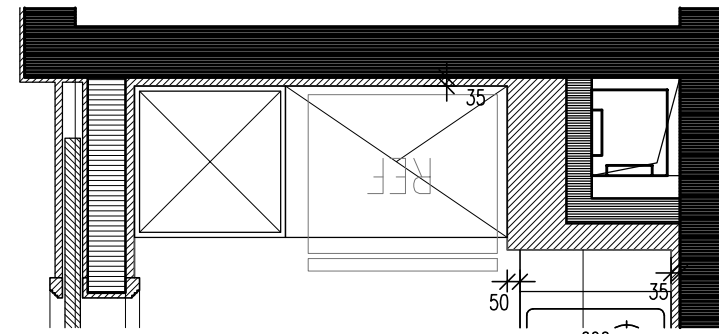


② 廚房造型牆面平面圖 S:1/30cm

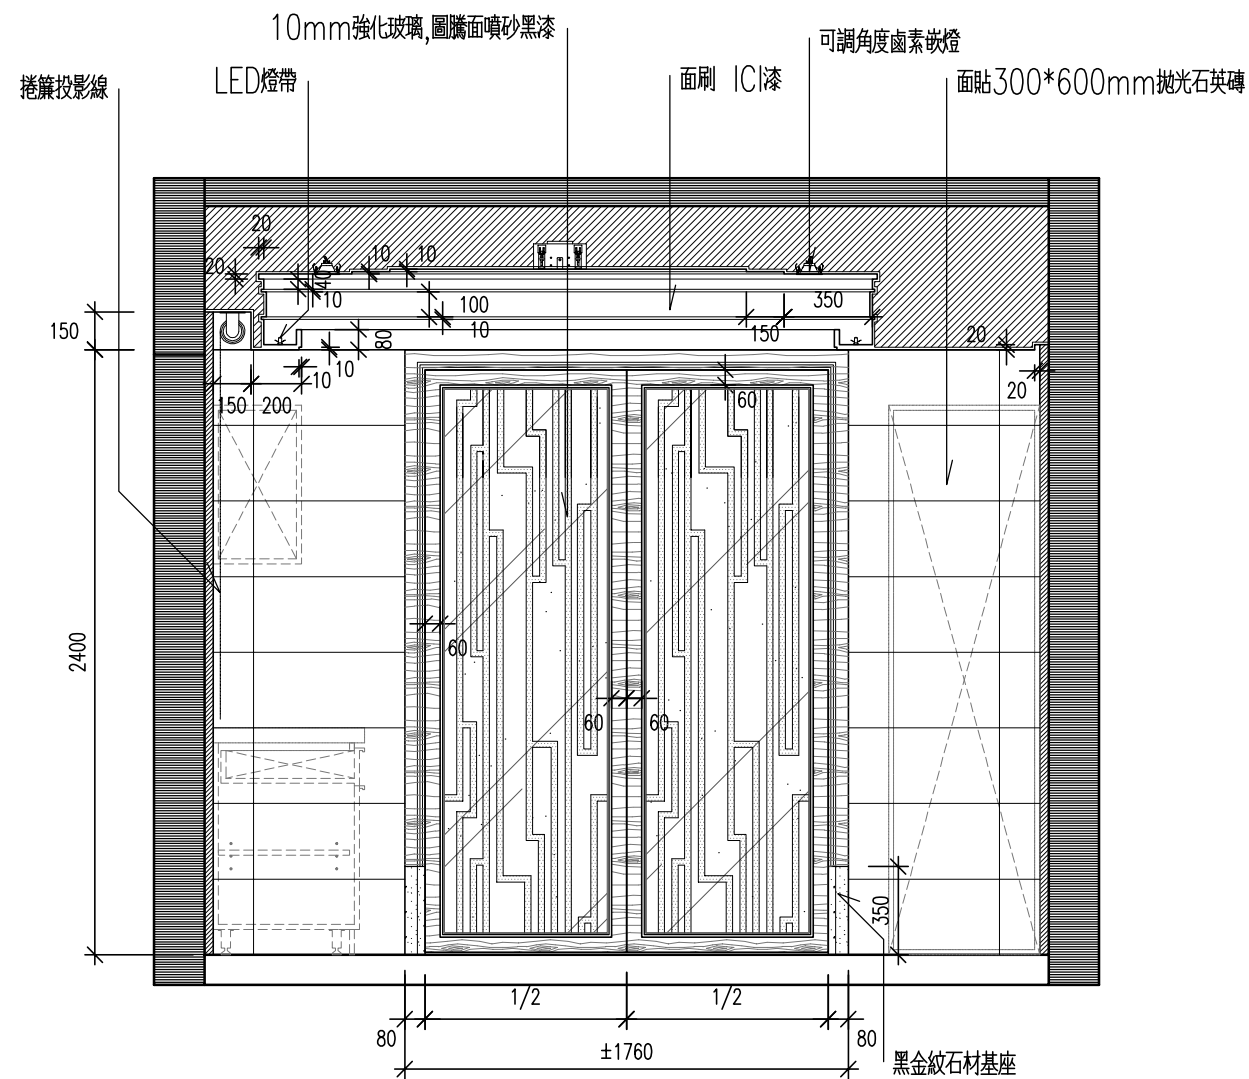

① 廚房造型牆面立面圖 S:1/30cm

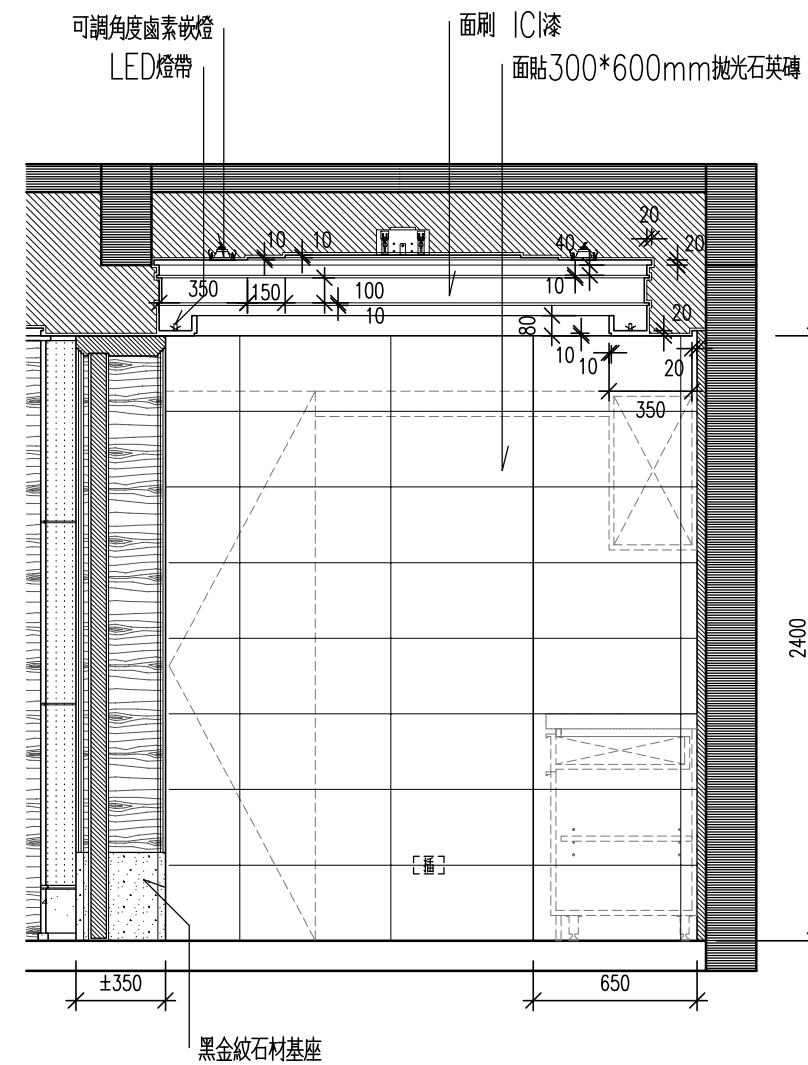

② 廚房造型牆面立面圖 S:1/30cm

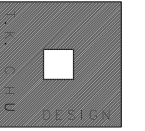

邱德光設計事務所

工程名稱 PROJECT

綠
城
西
溪
誠
園
G
戶
型

圖號名稱 DRAWING TITLE

圖面修正 REVISIONS

NO. 日期 DATE






檔案名稱 FILE NAME

比 例 SCALE S:1/30CM

日 期 DATE 2010.02.05

繪 圖 DRAWING BY *Grace Chen*

張 號 SHEET NO. 34.

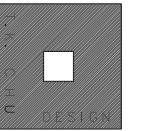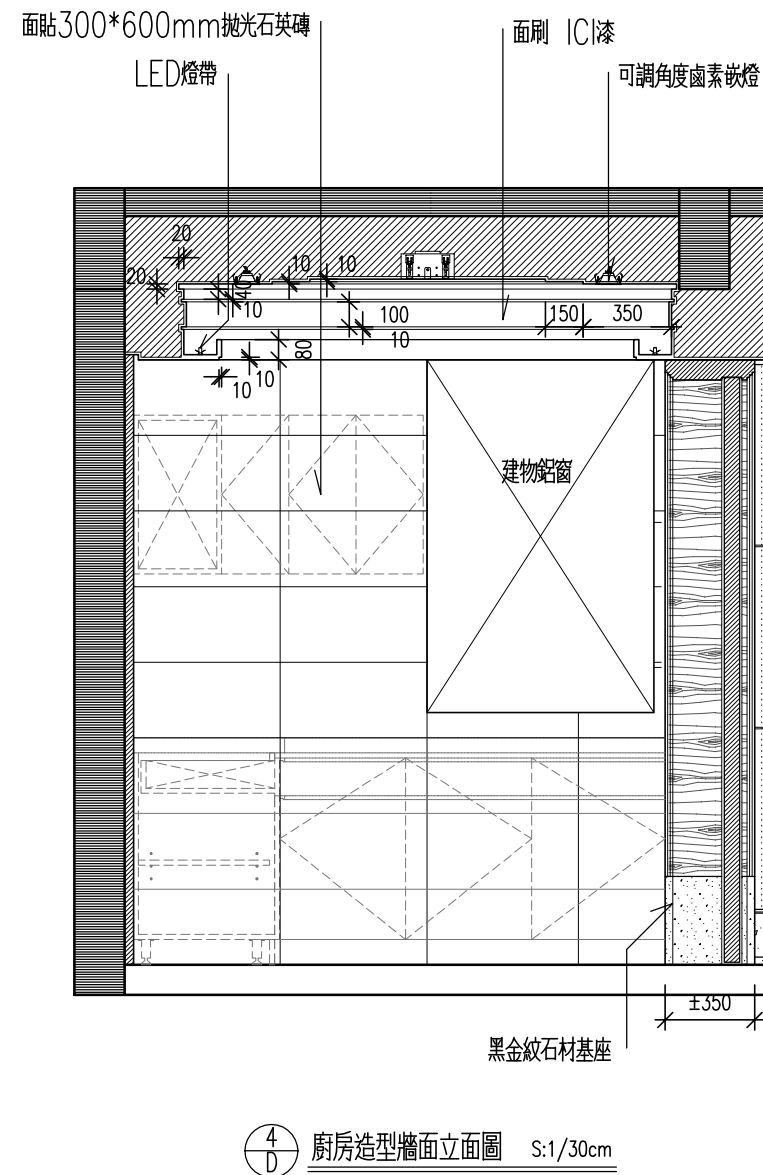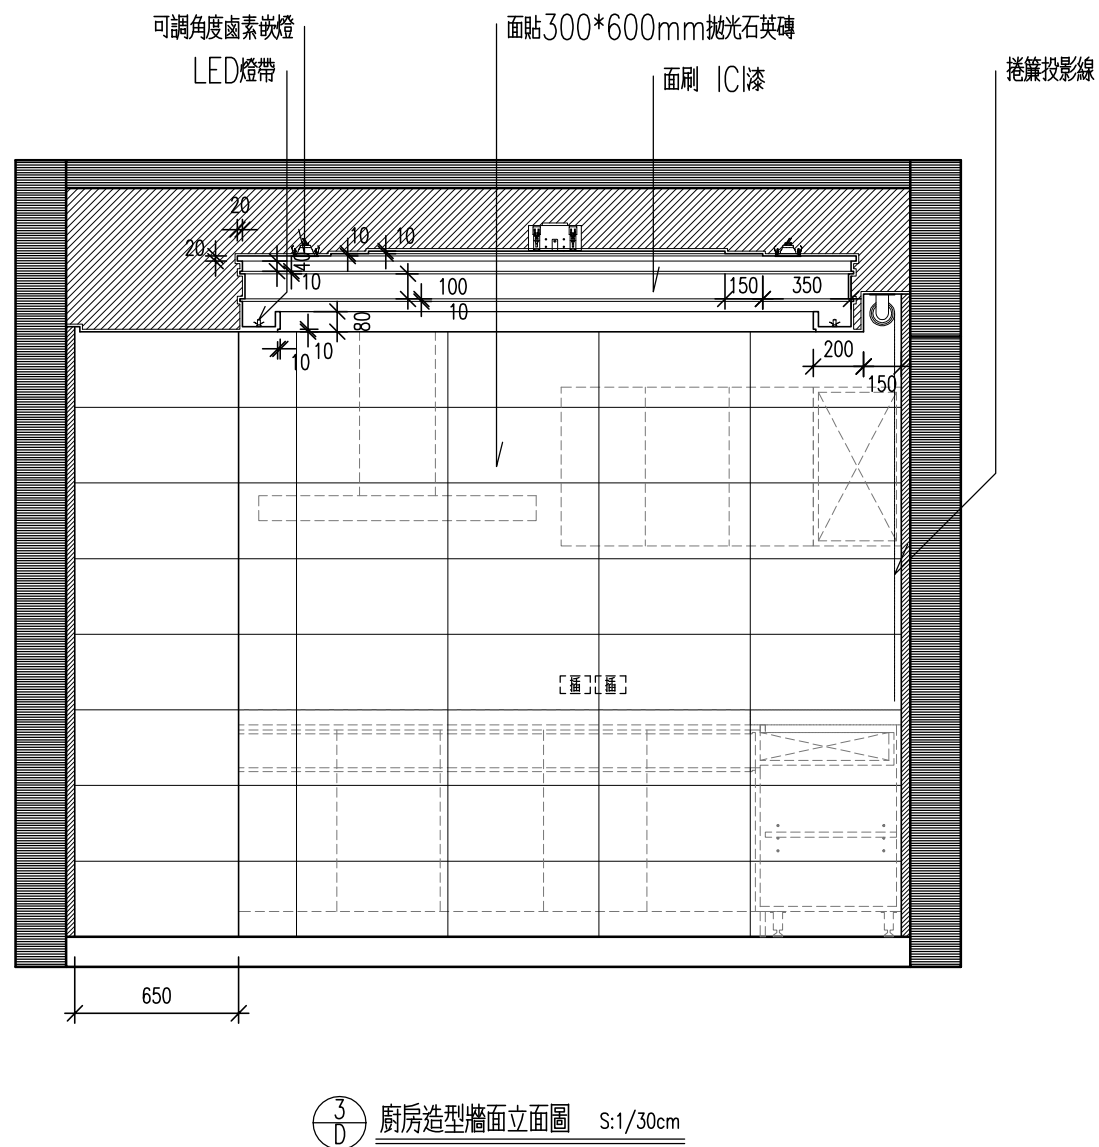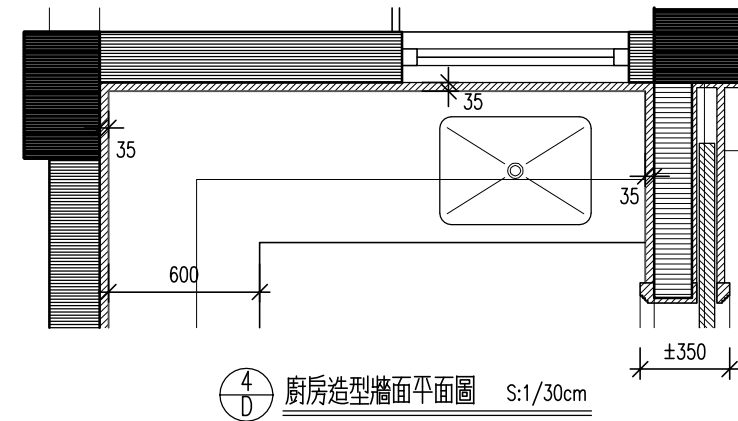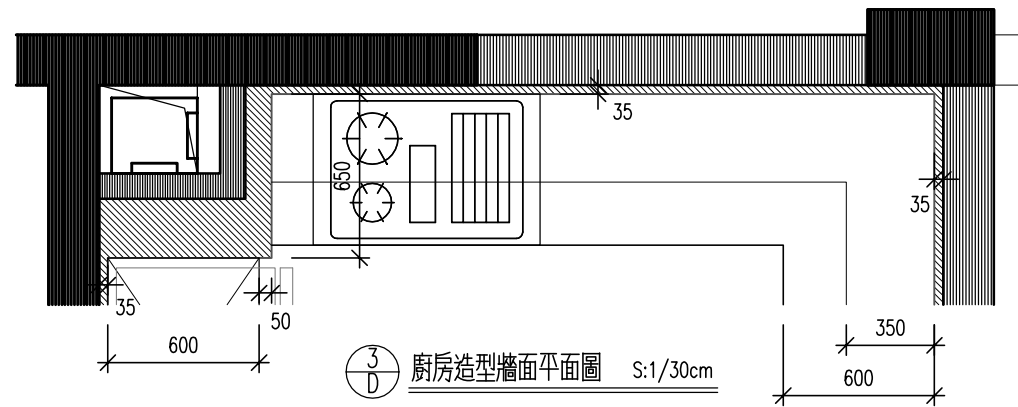

邱德光設計事務所

工程名稱 PROJECT

綠
城
西
溪
誠
園
G
戶
型

圖號名稱 DRAWING TITLE

圖面修正 REVISIONS

NO. 日期 DATE


檔案名稱 FILE NAME

比 例
SCALE S:1/30CM


日 期
DATE 2010.02.05

繪 圖
DRAWING BY *Grace Chen*


張 號
SHEET NO. 35.

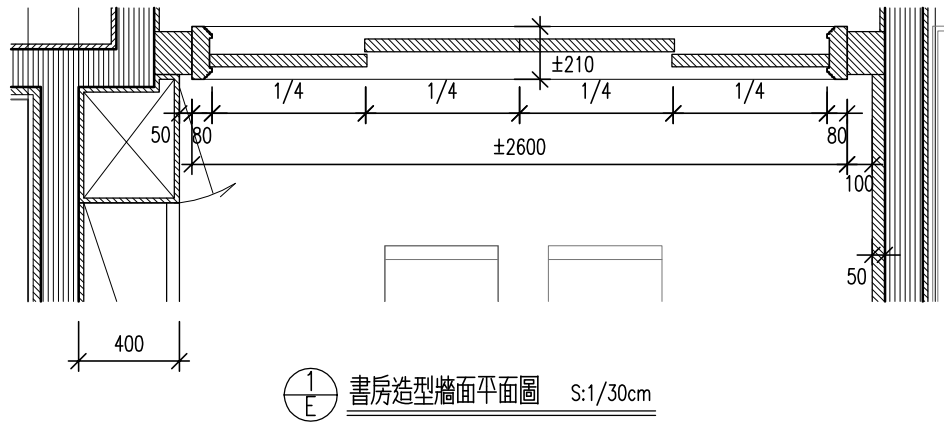


1/E 書房造型牆面平面圖 S:1/30cm

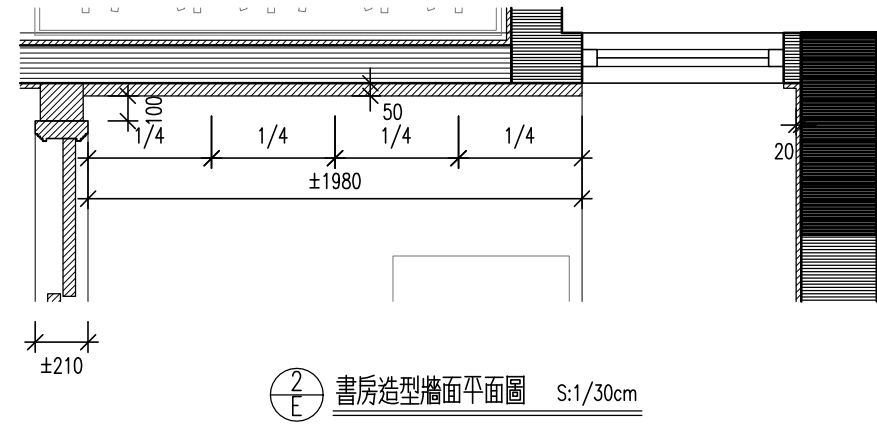


2/E 書房造型牆面平面圖 S:1/30cm

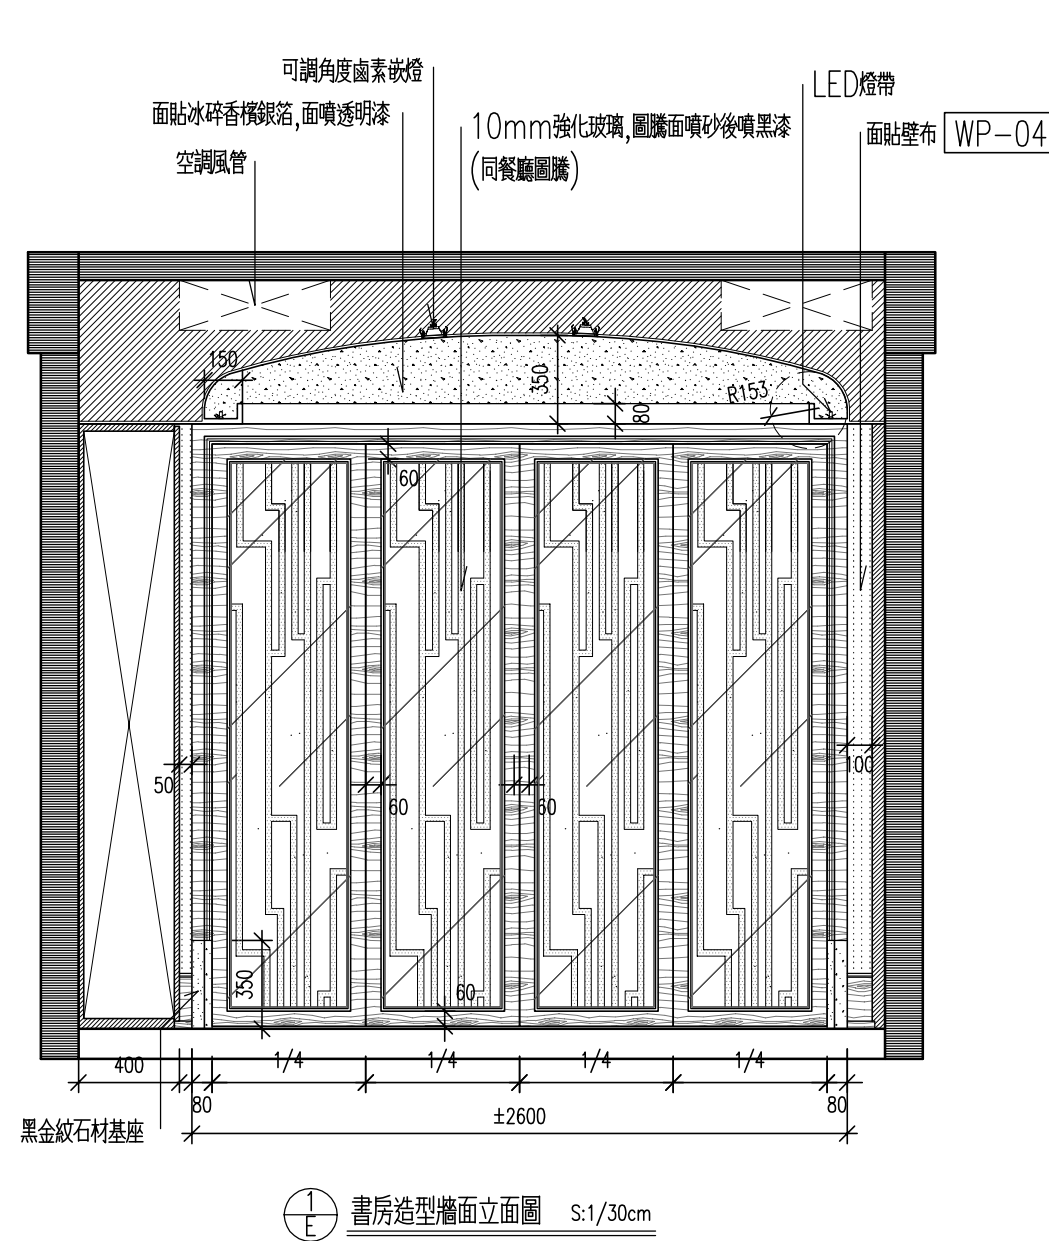

1/E 書房造型牆面立面圖 S:1/30cm

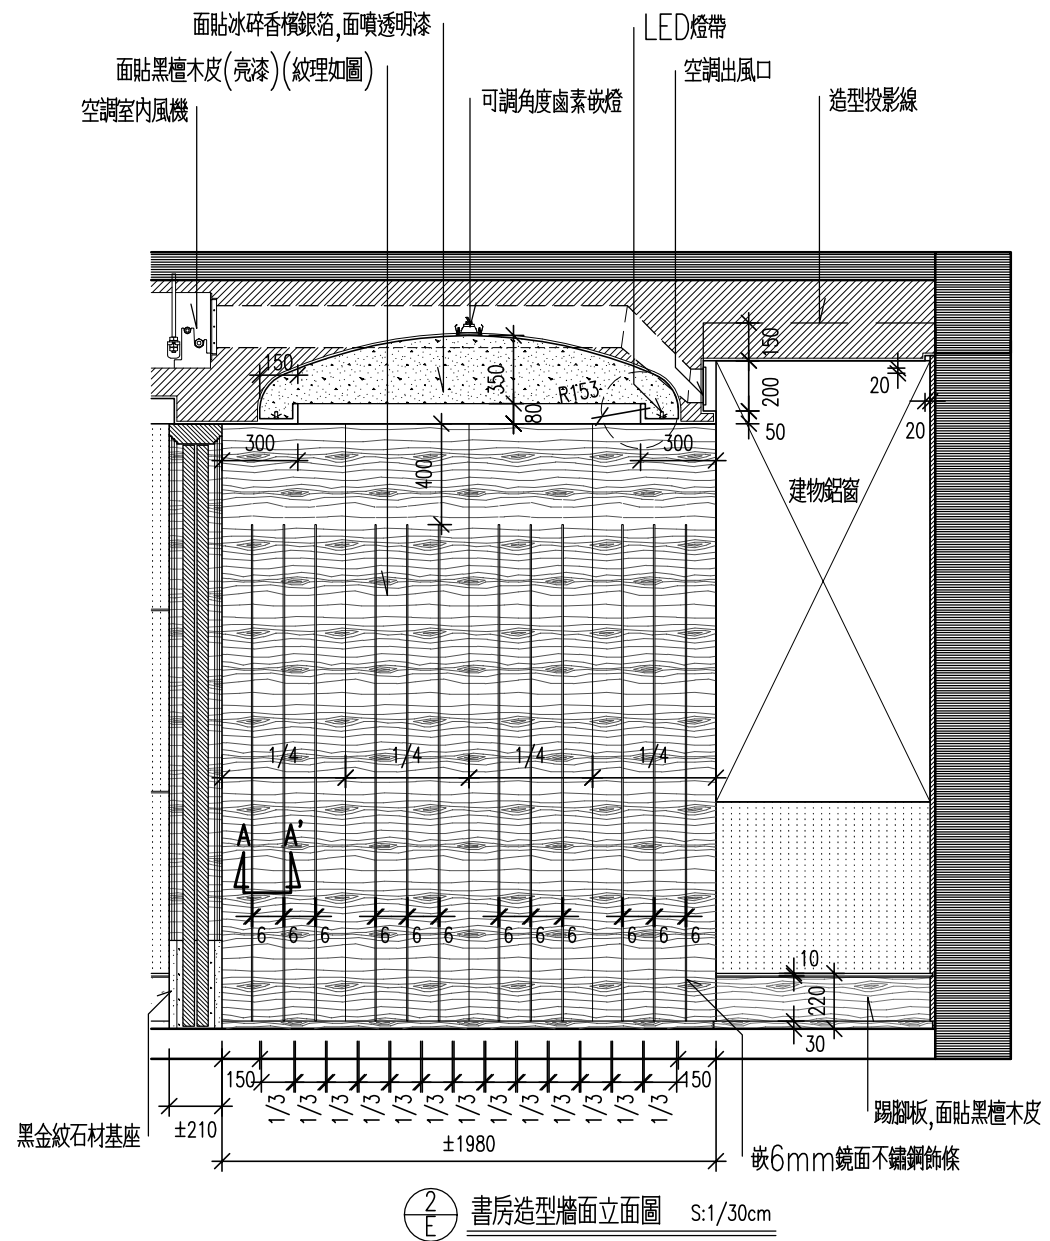

2/E 書房造型牆面立面圖 S:1/30cm

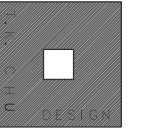

邱德光設計事務所

工程名稱 PROJECT

綠
城
西
溪
誠
園
G
戶
型

圖號名稱 DRAWING TITLE

圖面修正 REVISIONS

NO. 日期 DATE


檔案名稱 FILE NAME

比 例 SCALE S:1/30CM


日 期 DATE 2010.02.05

繪 圖 DRAWING BY Ghouse Chen


張 號 SHEET NO. 36.

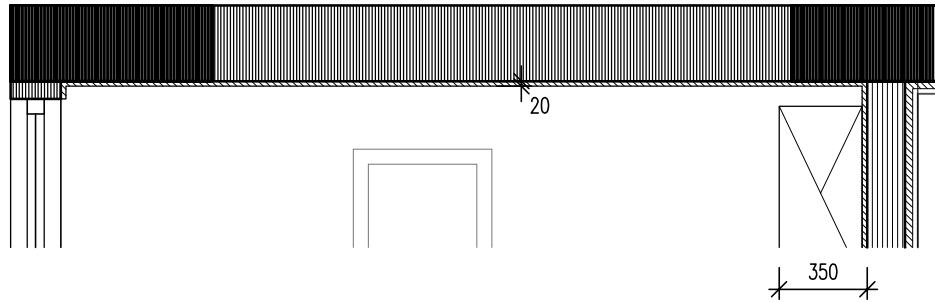


3/E 書房造型牆面平面圖 S:1/30cm

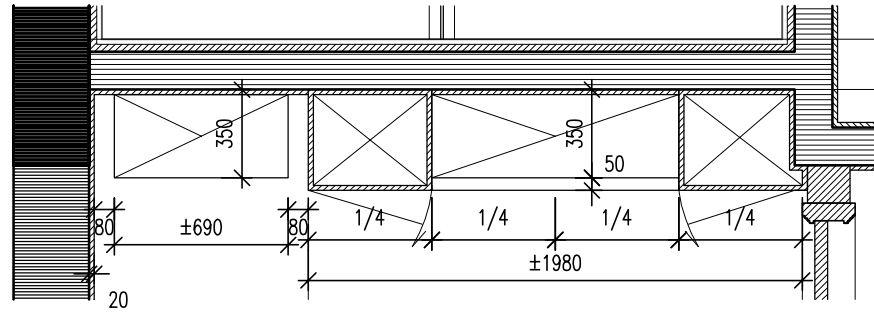


4/E 書房造型牆面平面圖 S:1/30cm

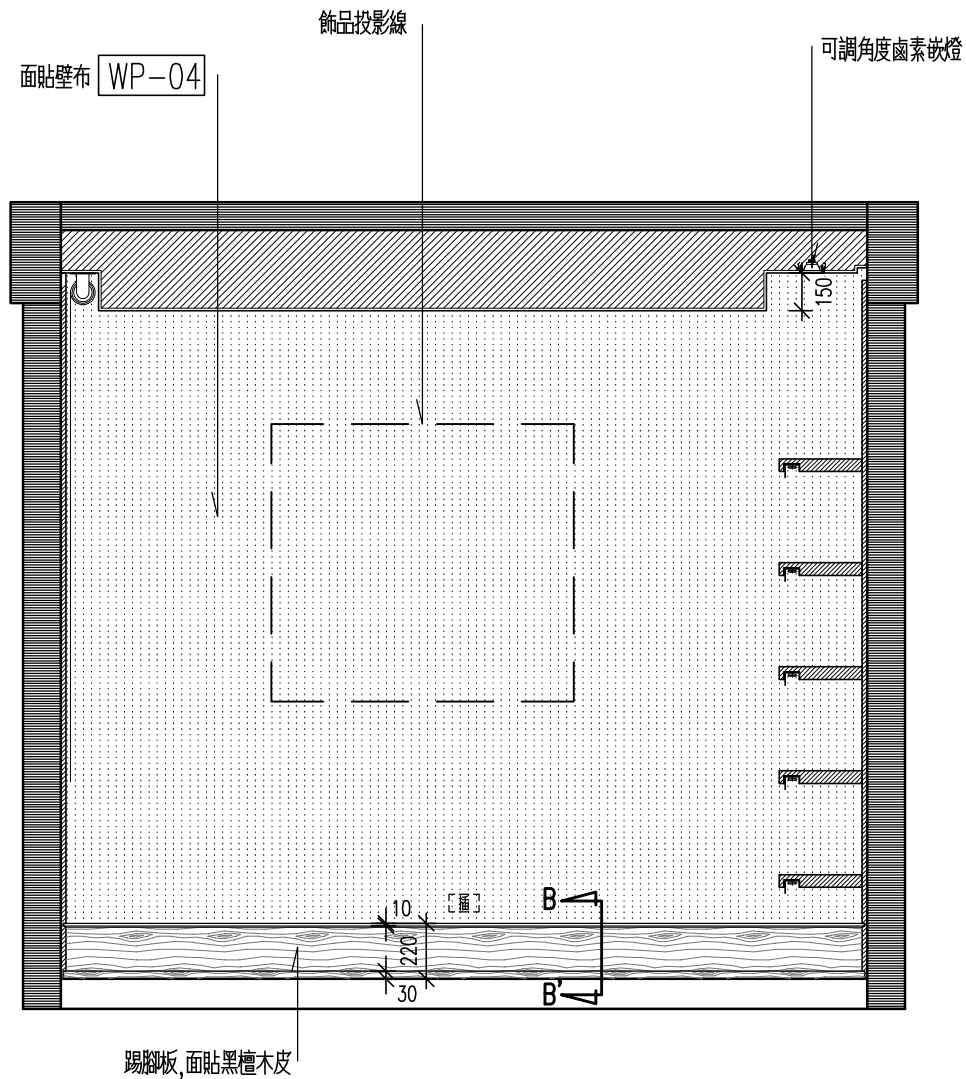

3/E 書房造型牆面立面圖 S:1/30cm

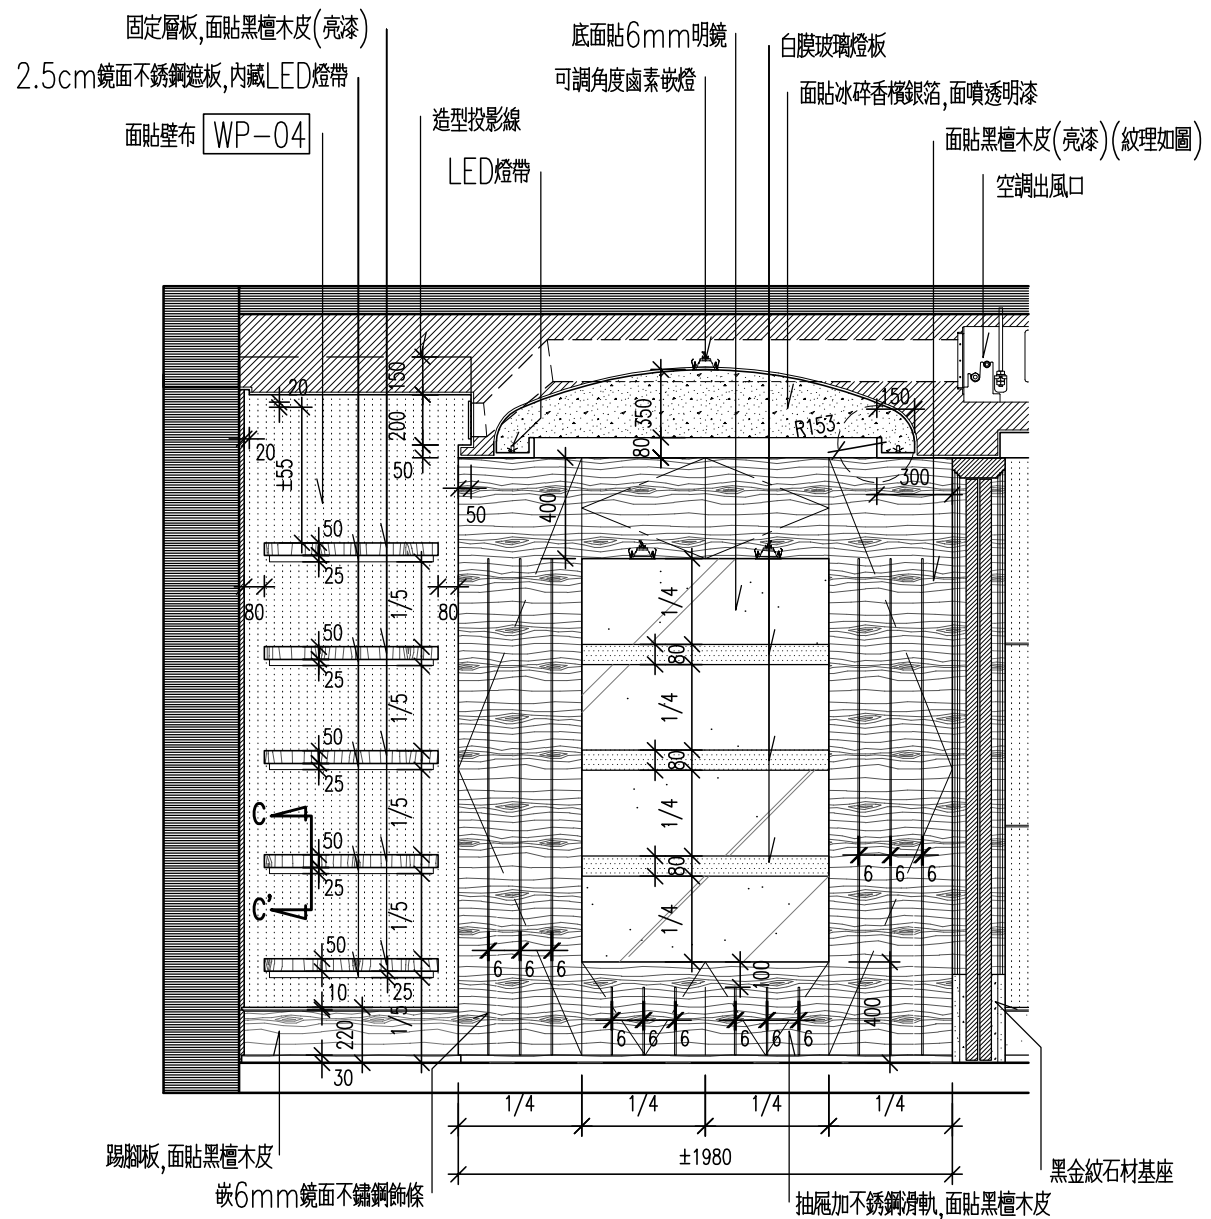

4/E 書房造型牆面立面圖 S:1/30cm

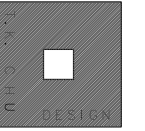

邱德光設計事務所

工程名稱 PROJECT

綠
城
西
溪
誠
園
G
戶
型

圖號名稱 DRAWING TITLE

圖面修正 REVISIONS

NO. 日期 DATE


檔案名稱 FILE NAME


比 例 SCALE S:1/30CM

日 期 DATE 2010.02.05

繪 圖 DRAWING BY Ghouse Chen

張 號 SHEET NO. 37.

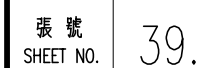

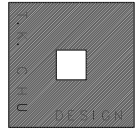

邱德光設計事務所

工程名稱 PROJECT

綠
城
西
溪
誠
園
G
戶
型

圖號名稱 DRAWING TITLE

圖面修正 REVISIONS

NO. 日期 DATE


檔案名稱 FILE NAME

比 例
SCALE S:1/30CM


日 期
DATE 2010.02.05

繪 圖
DRAWING BY *Guang Chen*


張 號
SHEET NO. 40.

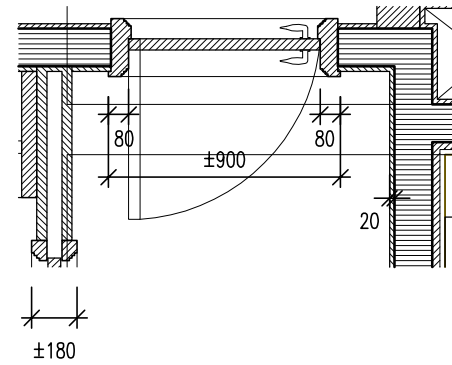


② 主臥造型牆面平面圖 S:1/30cm

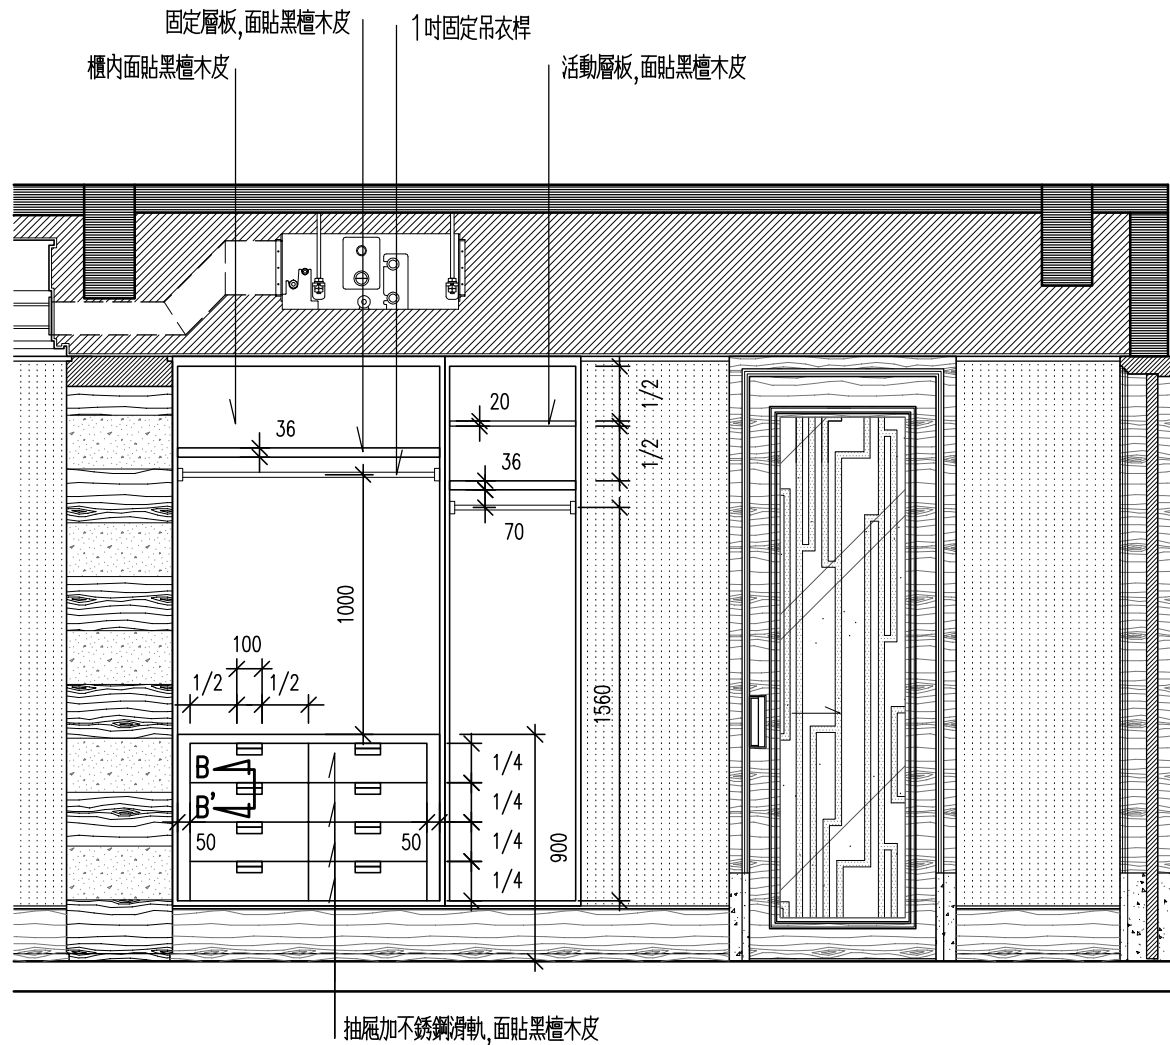

櫃內功能圖 S:1/30cm

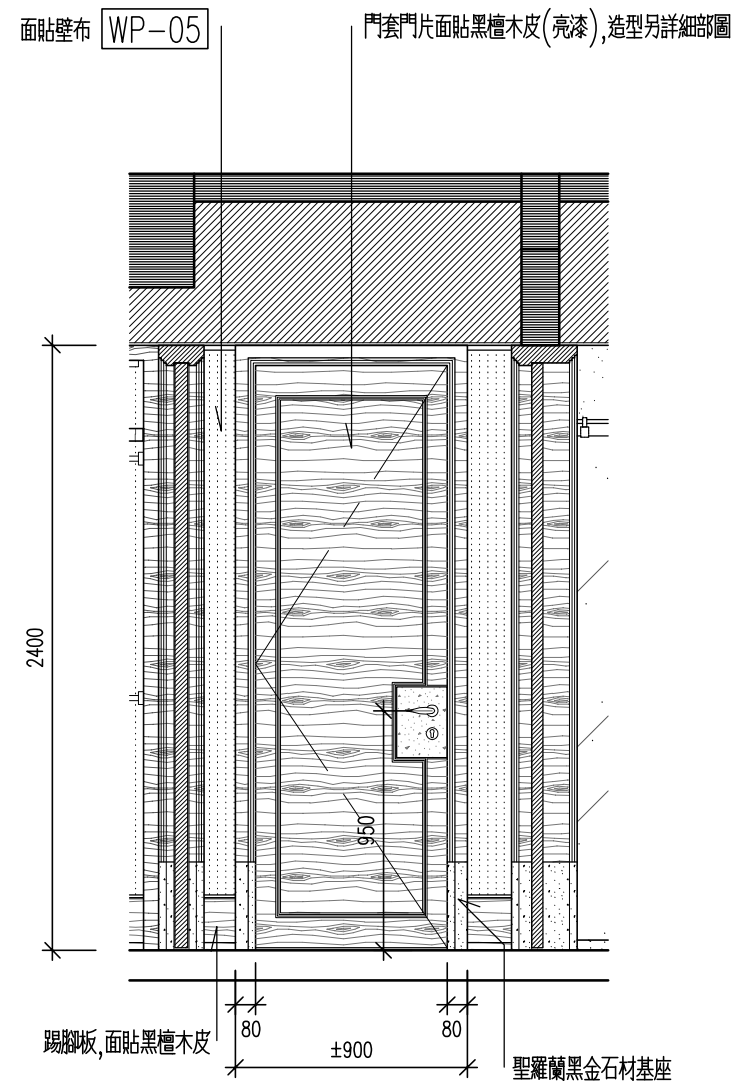

② 主臥造型牆面立面圖 S:1/30cm

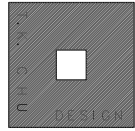

邱德光設計事務所

工程名稱 PROJECT

綠城
西溪誠園
G 戶型

圖號名稱 DRAWING TITLE

圖面修正 REVISIONS

NO. 日期 DATE

檔案名稱 FILE NAME

比例 SCALE

S:1/30CM


日期 DATE

2010.02.05


繪圖 DRAWING BY

張號 SHEET NO.


41.

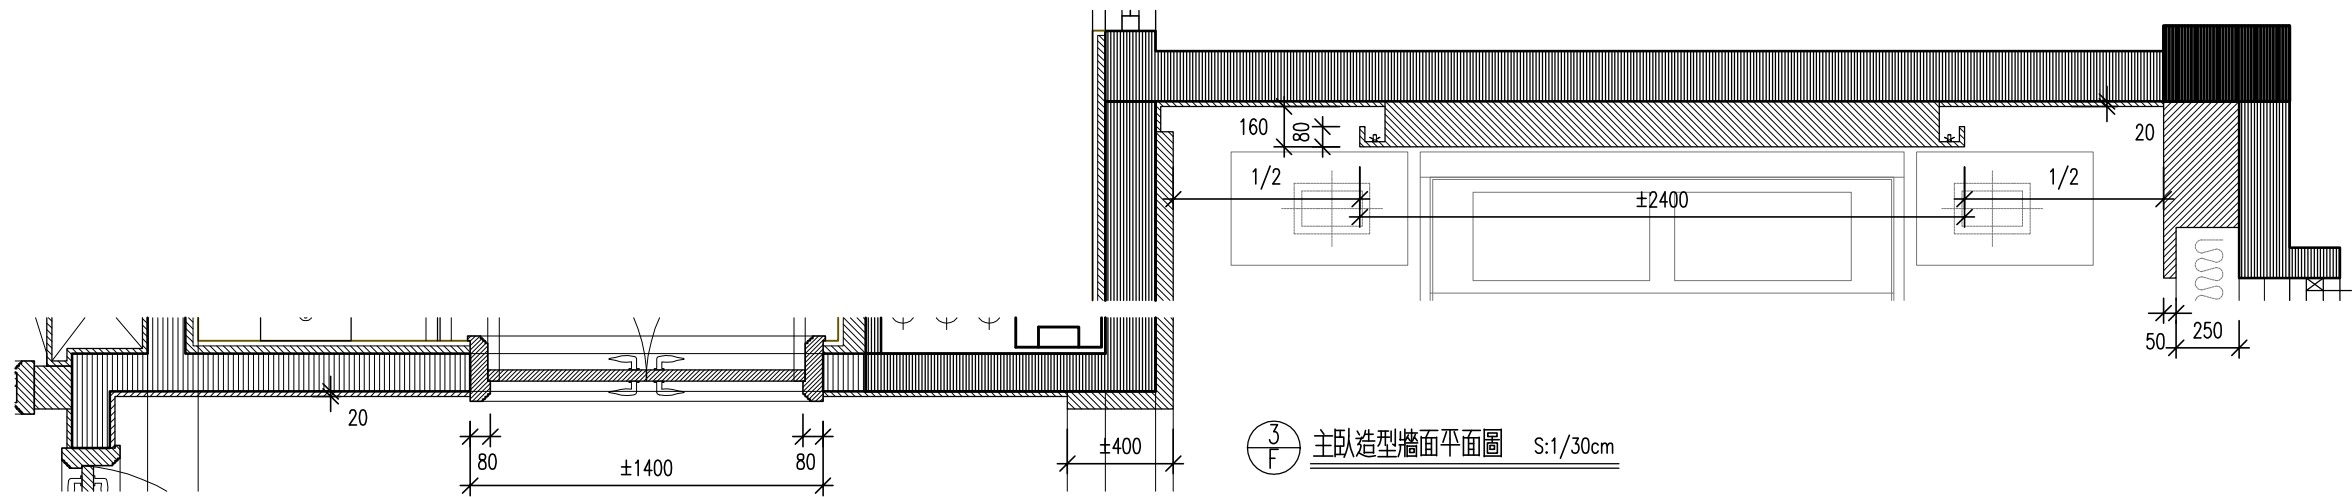


3/F 主臥造型牆面平面圖 S:1/30cm

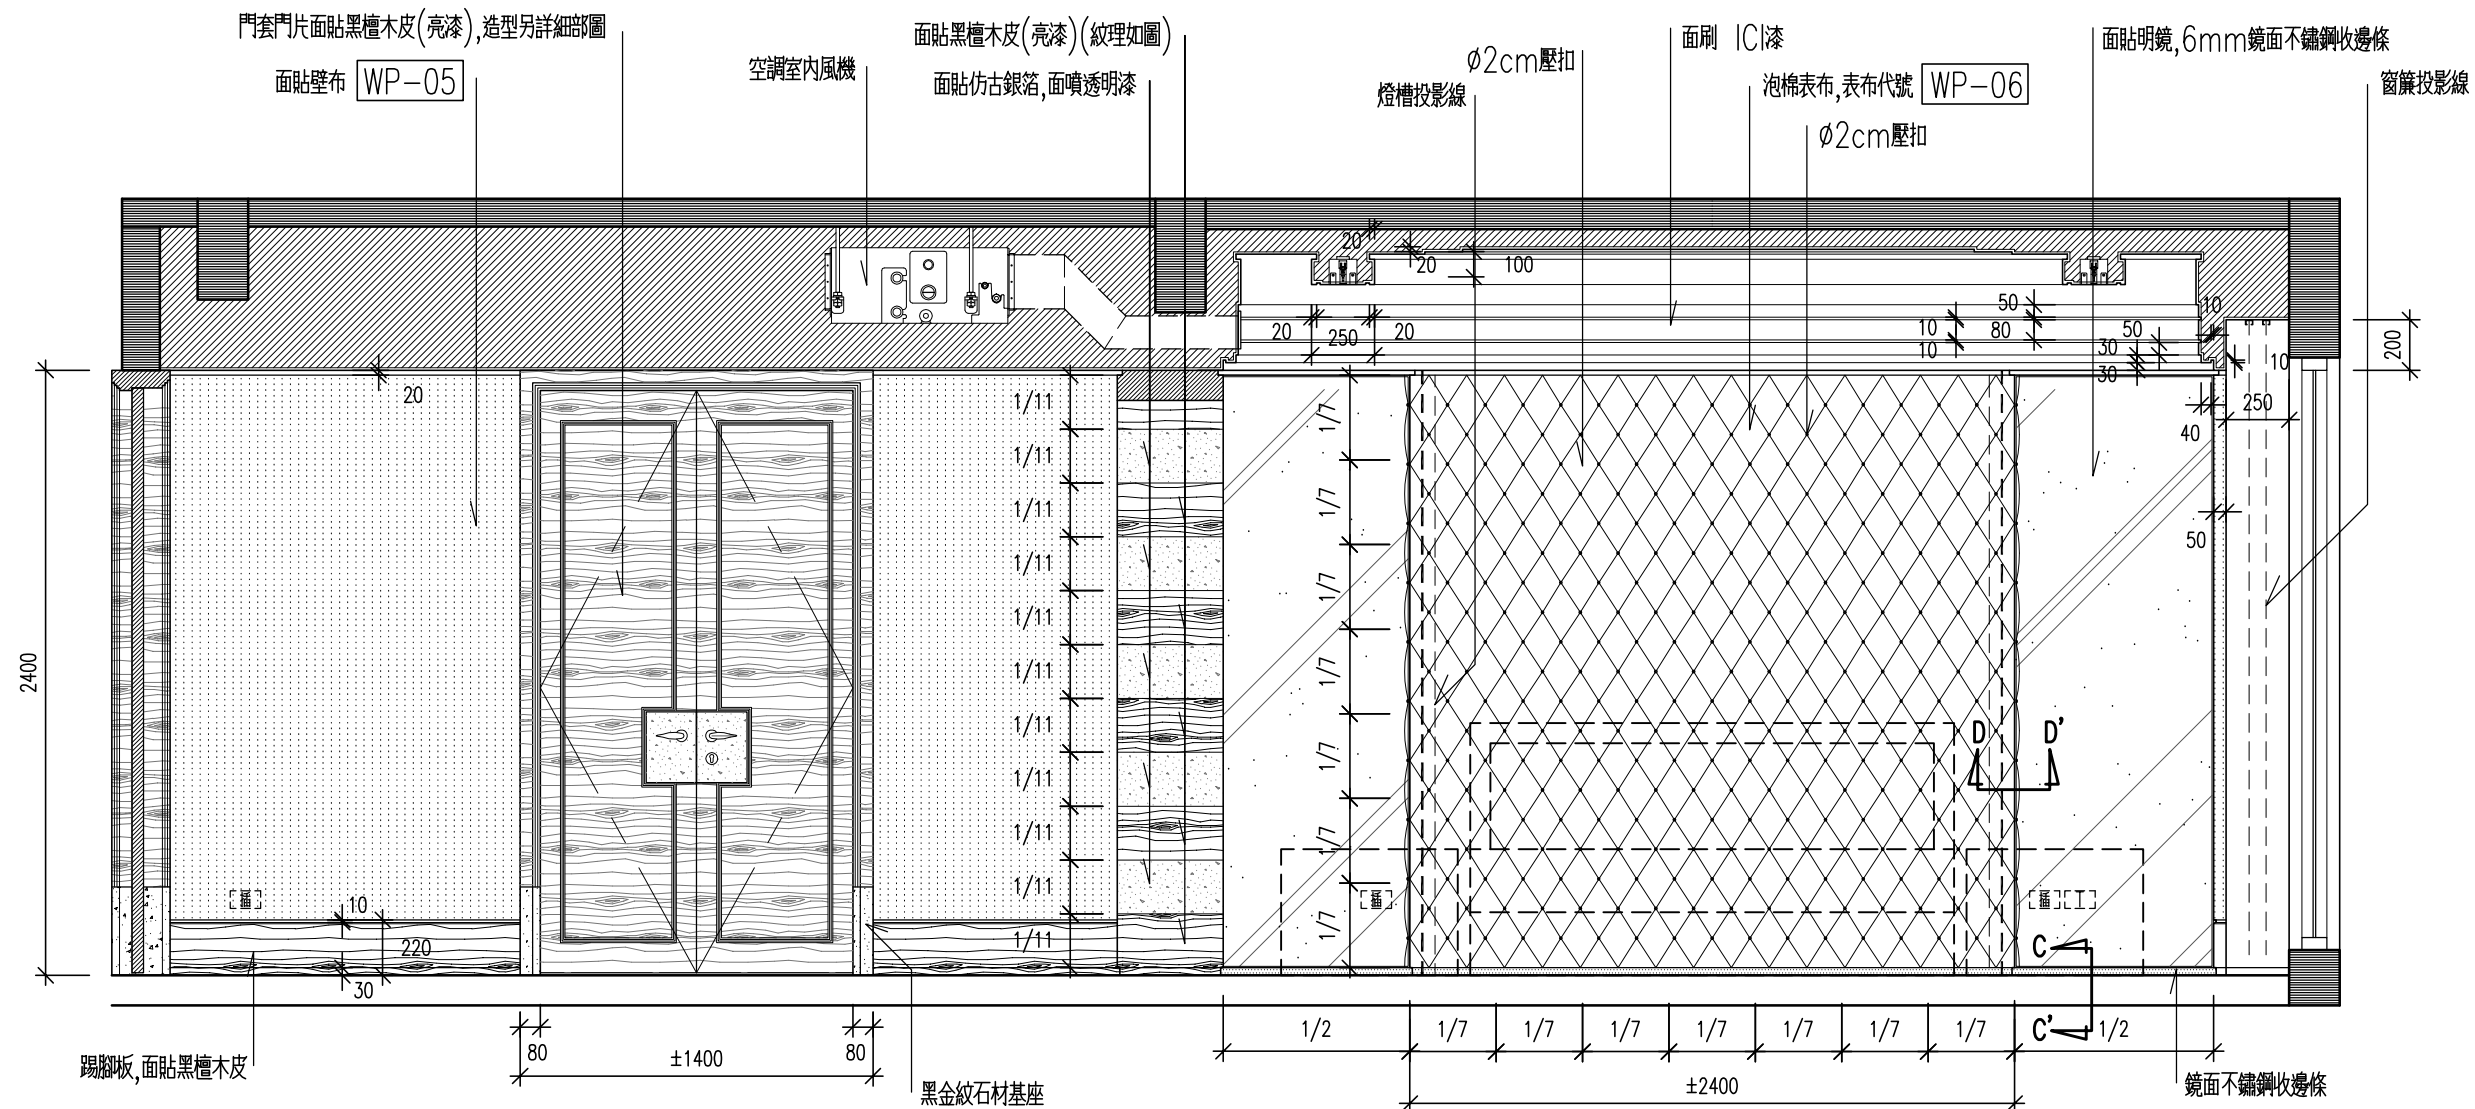


3/F 主臥造型牆面立面圖 S:1/30cm

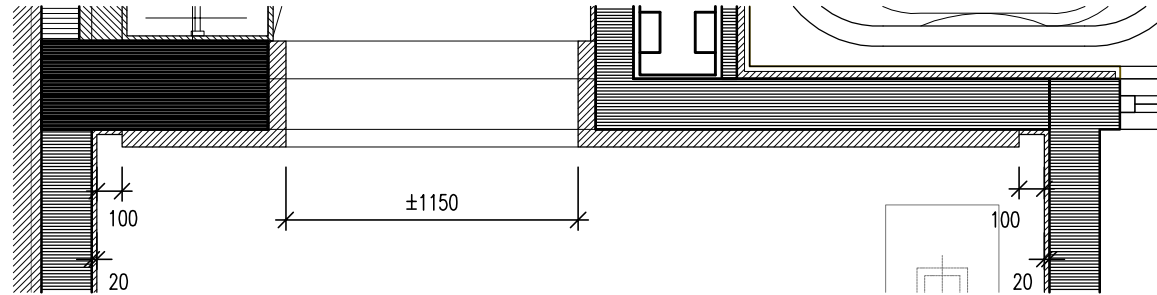

④ 主臥造型牆面平面圖 S:1/30cm

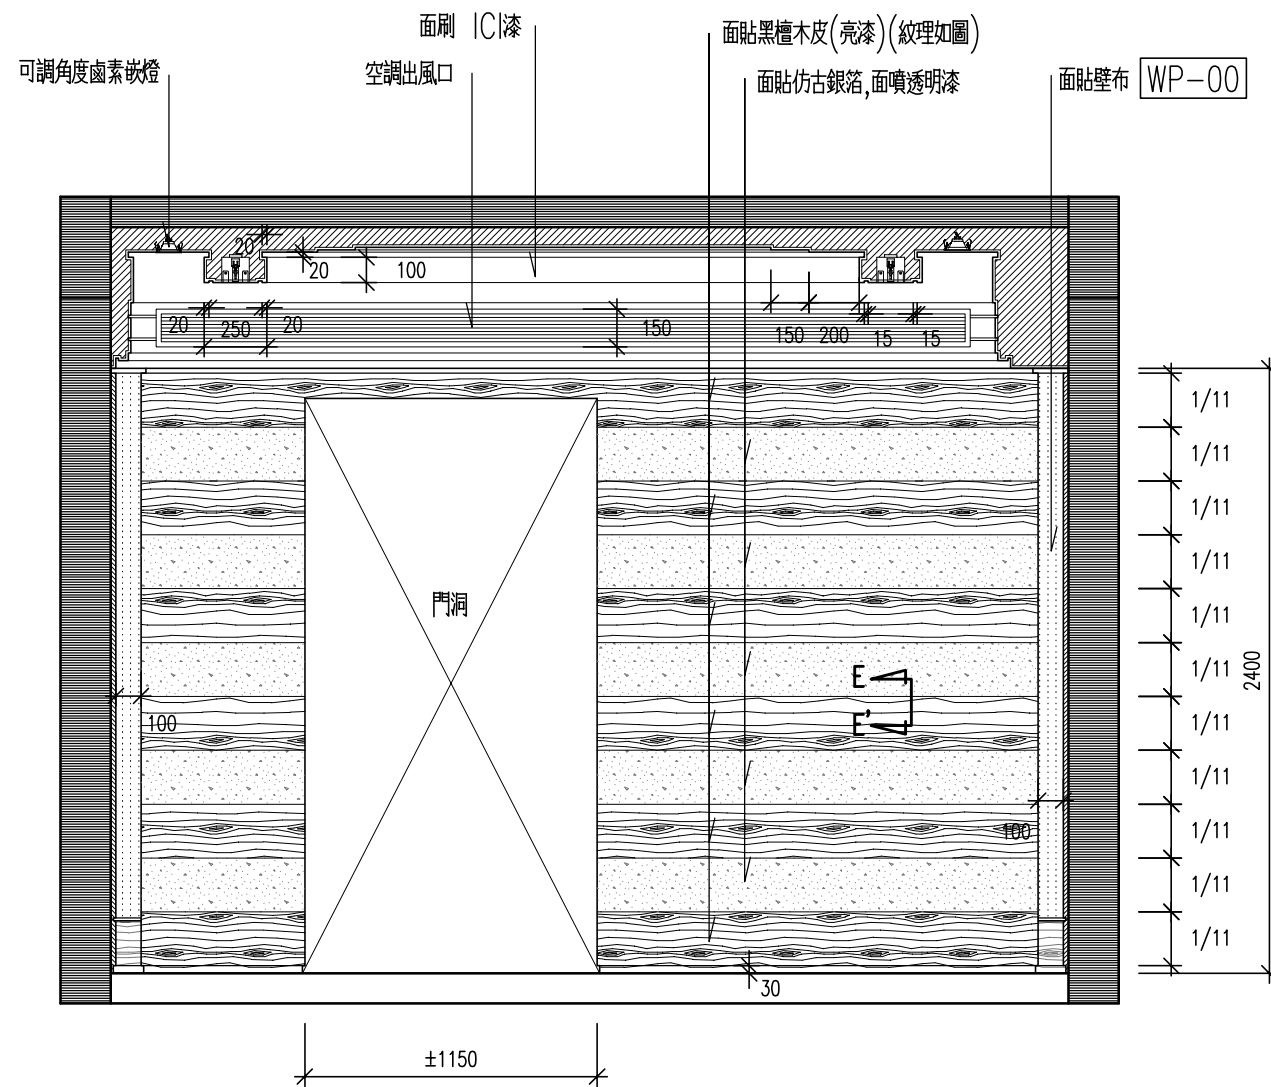

④ 主臥造型牆面立面圖 S:1/30cm

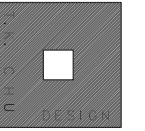

邱德光設計事務所

工程名稱 PROJECT

綠
城
西
溪
誠
園
G
戶
型

圖號名稱 DRAWING TITLE

圖面修正 REVISIONS

NO. 日期 DATE


檔案名稱 FILE NAME

比 例
SCALE S:1/30CM


日 期
DATE 2010.02.05

繪 圖
DRAWING BY *Guo Chen*


張 號
SHEET NO. 42.

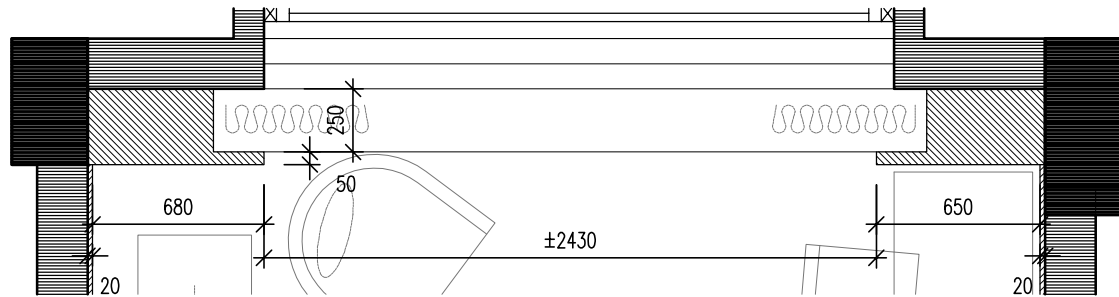

5
F 主臥造型牆面平面圖 S:1/30cm

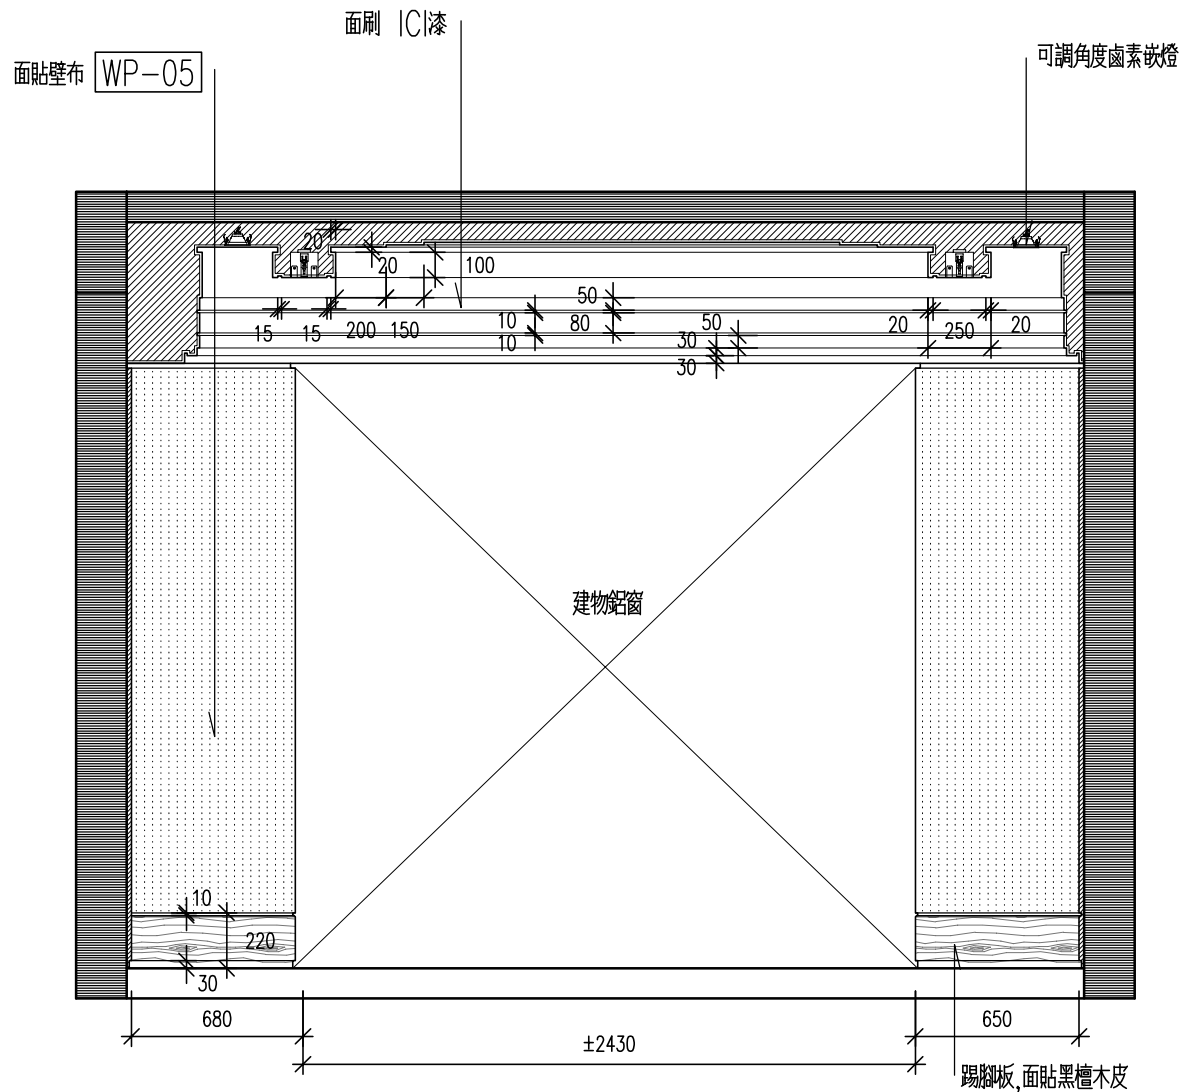

5
F 主臥造型牆面立面圖 S:1/30cm

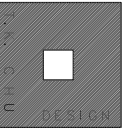

邱德光設計事務所

工程名稱 PROJECT

綠
城
西
溪
誠
園
G
戶
型

圖號名稱 DRAWING TITLE

圖面修正 REVISIONS

NO. 日期 DATE


檔案名稱 FILE NAME

比 例
SCALE S:1/30CM


日 期
DATE 2010.02.05

繪 圖
DRAWING BY *Guan Chen*


張 號
SHEET NO. 43.

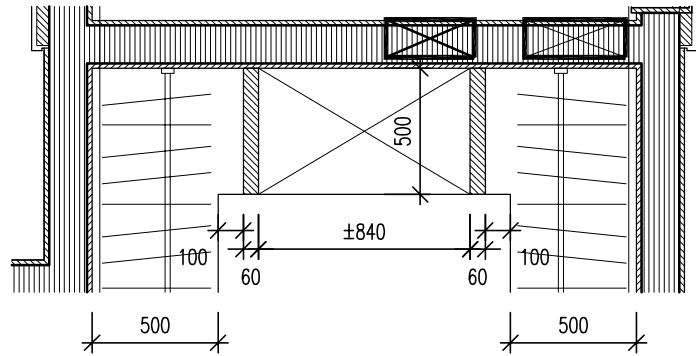


⑥ 主臥更衣室造型牆面平面圖 S:1/30cm

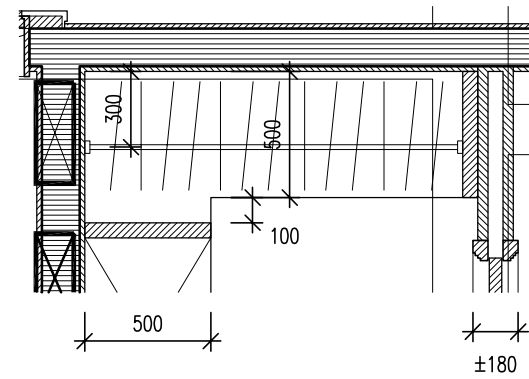


⑦ 主臥更衣室造型牆面平面圖 S:1/30cm

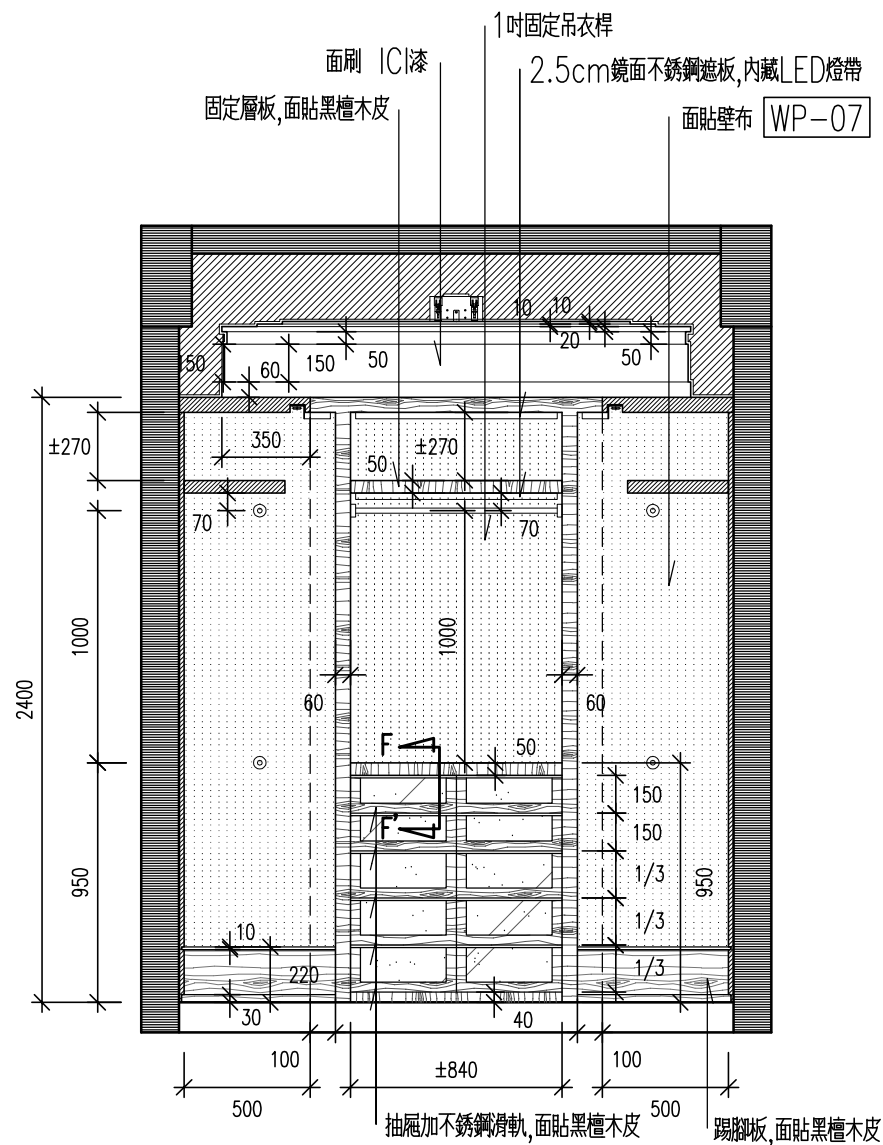

⑥ 主臥更衣室造型牆面立面圖 S:1/30cm

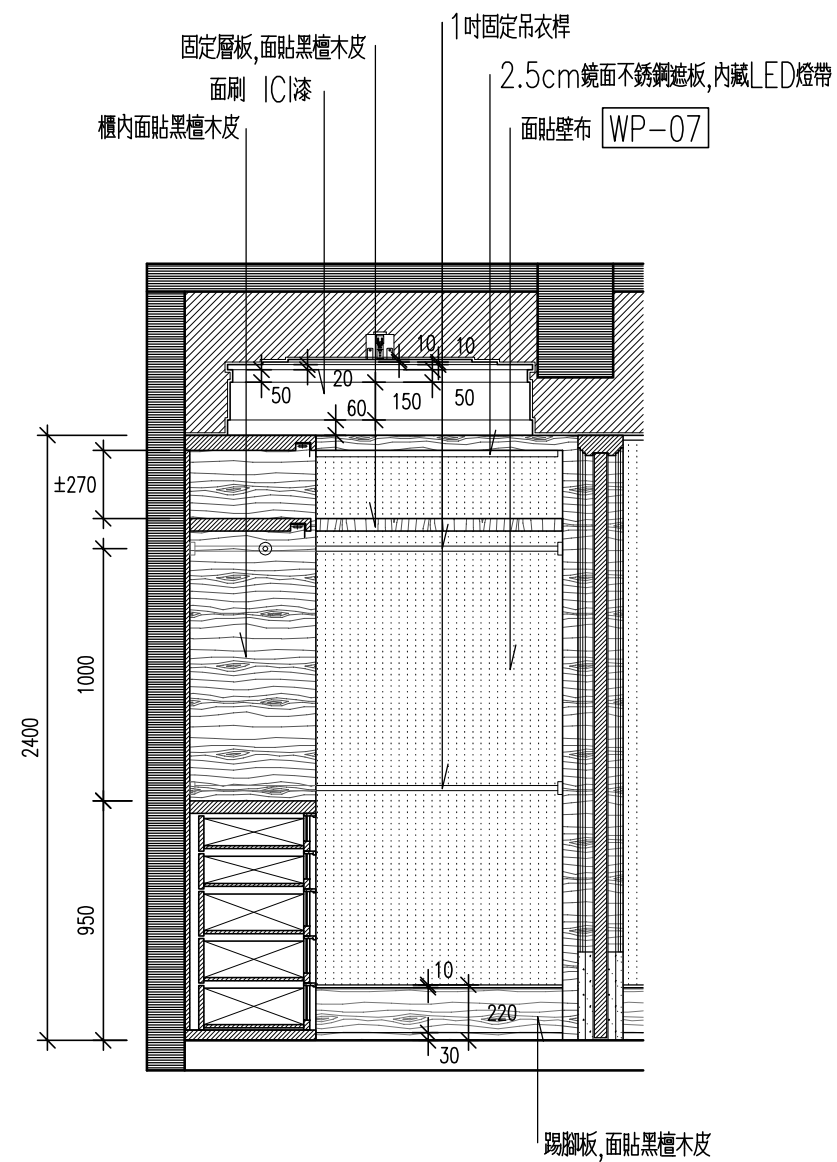

⑦ 主臥更衣室造型牆面立面圖 S:1/30cm

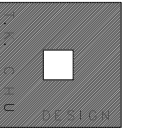

邱德光設計事務所

工程名稱 PROJECT

綠
城
西
溪
誠
園
G
戶
型

圖號名稱 DRAWING TITLE

圖面修正 REVISIONS

NO. 日期 DATE


檔案名稱 FILE NAME


比 例
SCALE S:1/30CM

日 期
DATE 2010.02.05


繪 圖
DRAWING BY *Gene Chen*

張 號
SHEET NO. 44.

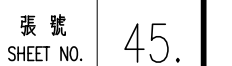


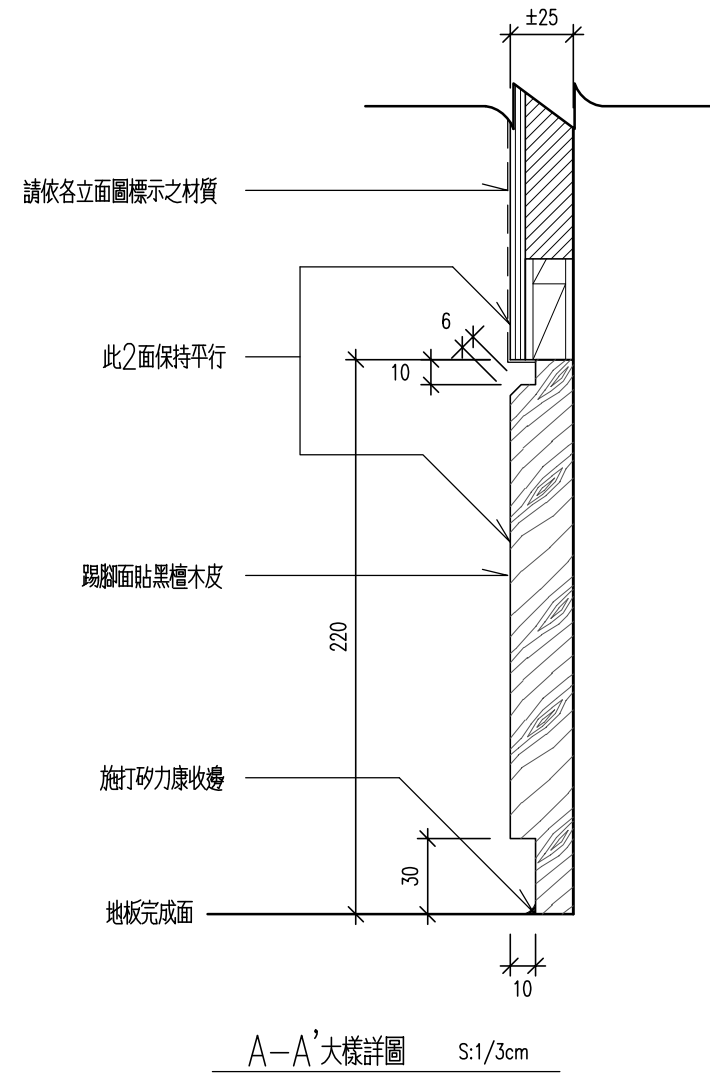



 次臥(一)造型牆面立面圖
 S:1/30cm

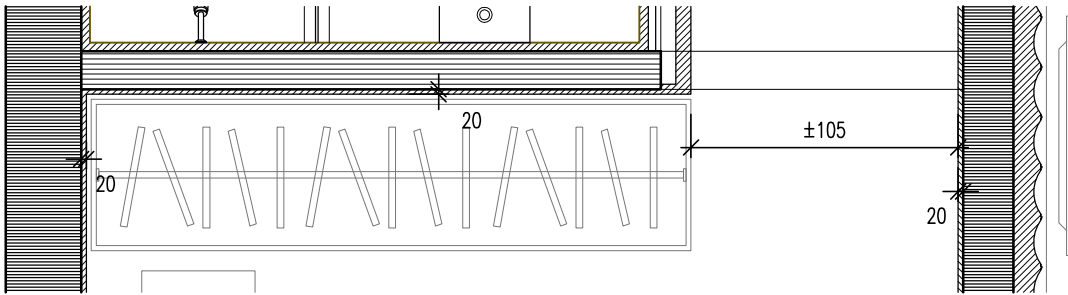

次臥(一)造型牆面平面圖 S:1/30cm

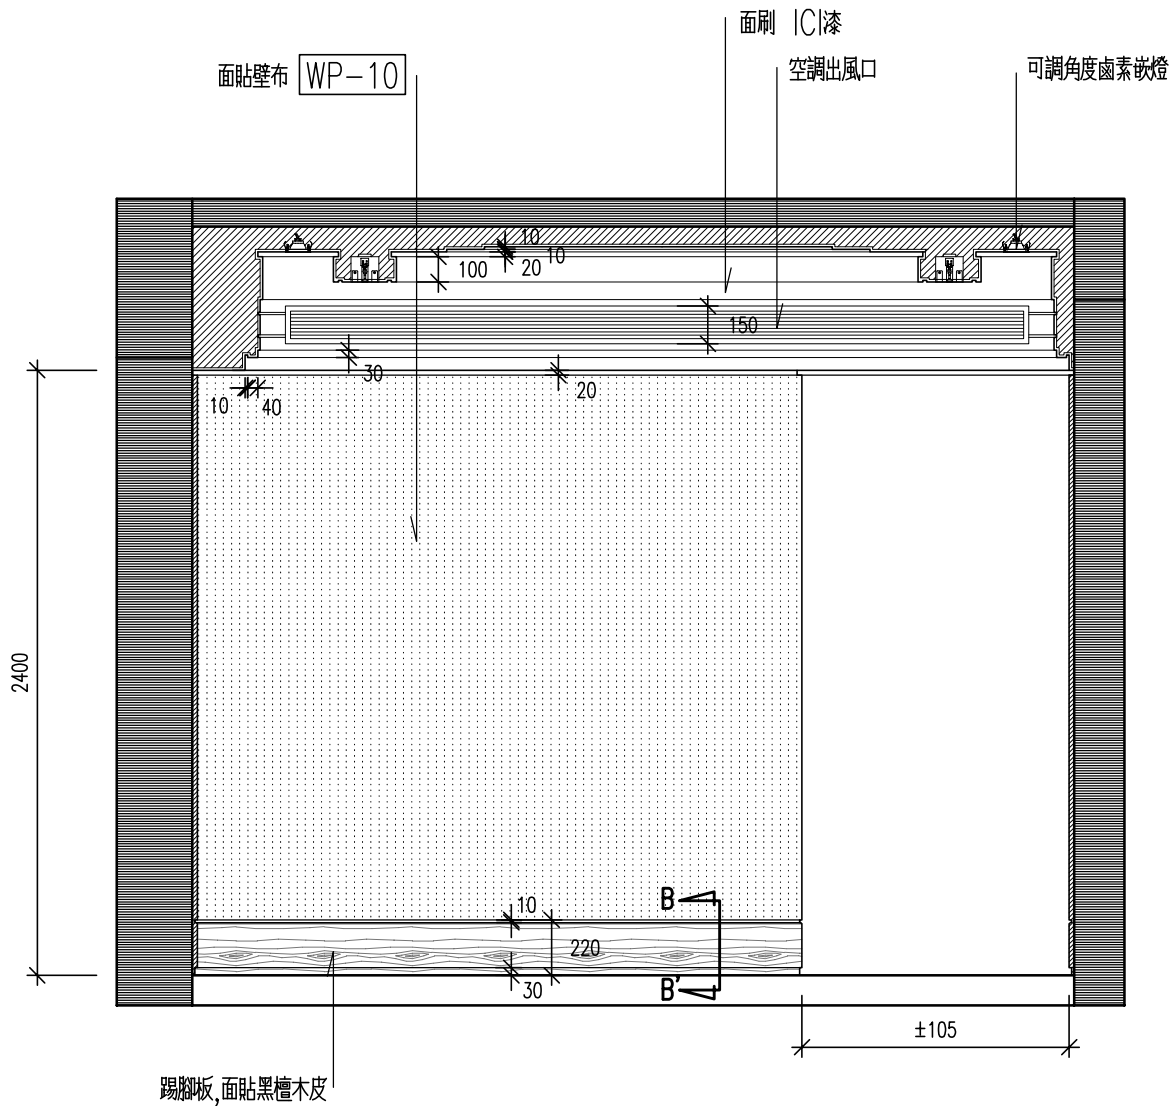

次臥(一)造型牆面立面圖 S:1/30cm

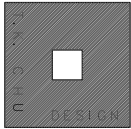

邱德光設計事務所
工程名稱 PROJECT

綠
城
西
溪
誠
園
G
戶
型

圖號名稱 DRAWING TITLE

圖面修正 REVISIONS

NO. 日期 DATE


檔案名稱 FILE NAME

比 例
SCALE S:1/30CM


日 期
DATE 2010.02.05

繪 圖
DRAWING BY *Guang Chen*


張 號
SHEET NO. 48.

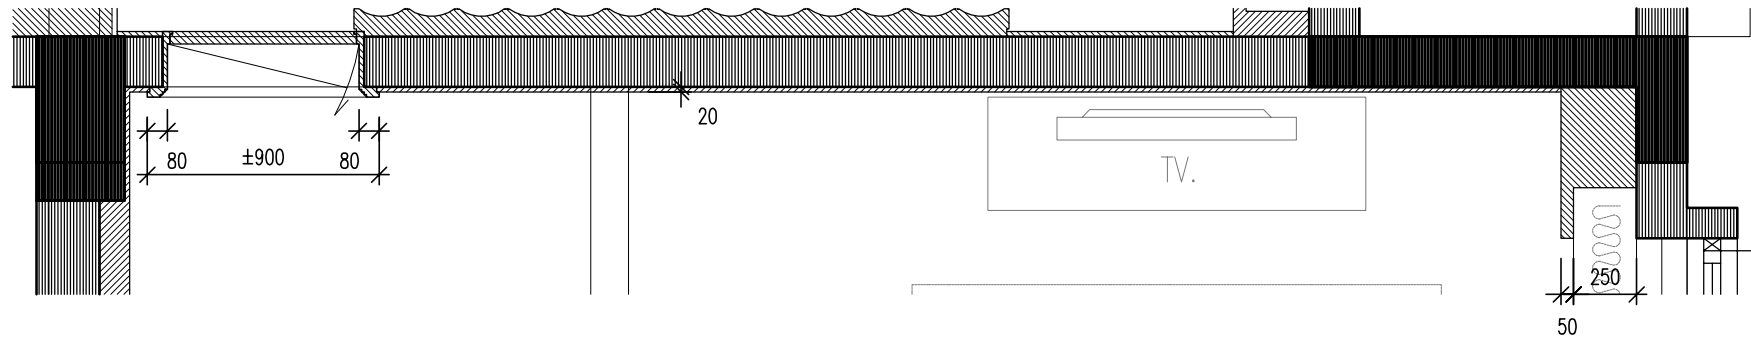

③ 次臥(一)造型牆面平面圖 S:1/30cm

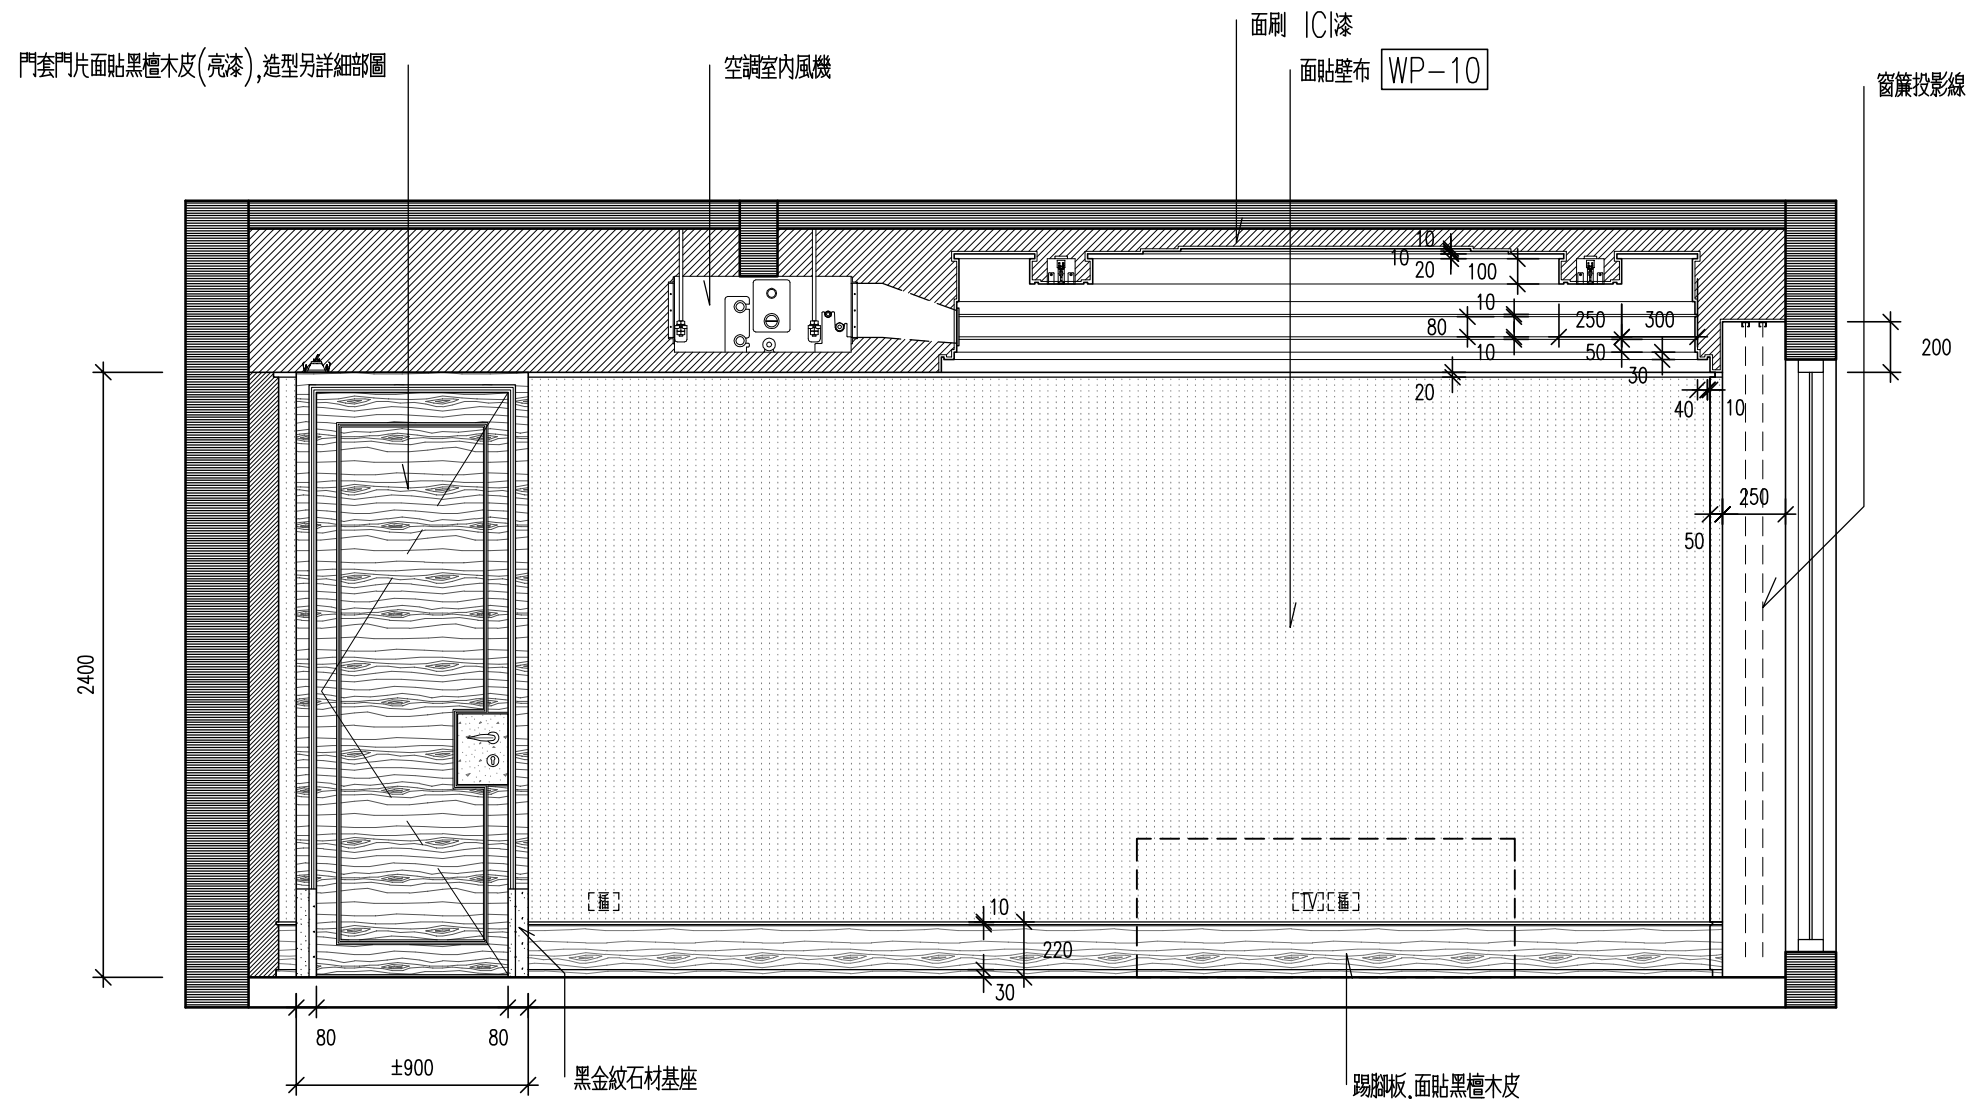

③ 次臥(一)造型牆面立面圖 S:1/30cm

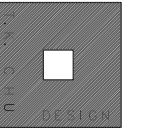

邱德光設計事務所

工程名稱 PROJECT

綠
城
西
溪
誠
園
G
戶
型

圖號名稱 DRAWING TITLE

圖面修正 REVISIONS

NO. 日期 DATE


檔案名稱 FILE NAME

比 例
SCALE S:1/30CM


日 期
DATE 2010.02.05

繪 圖
DRAWING BY *Guo Chen*


張 號
SHEET NO. 49.

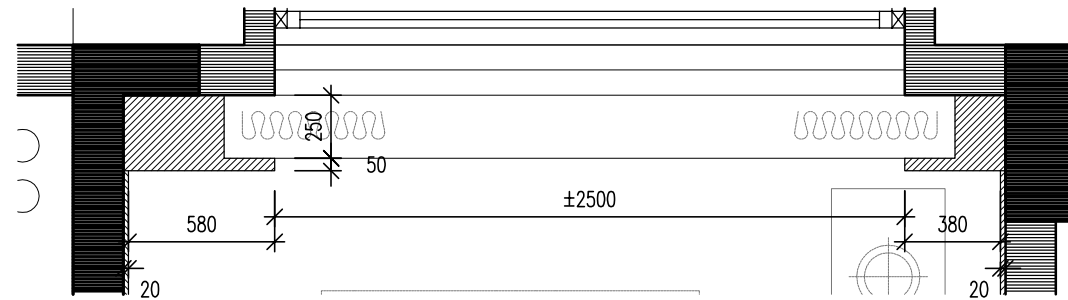

4
G 次臥(一)造型牆面平面圖 S:1/30cm

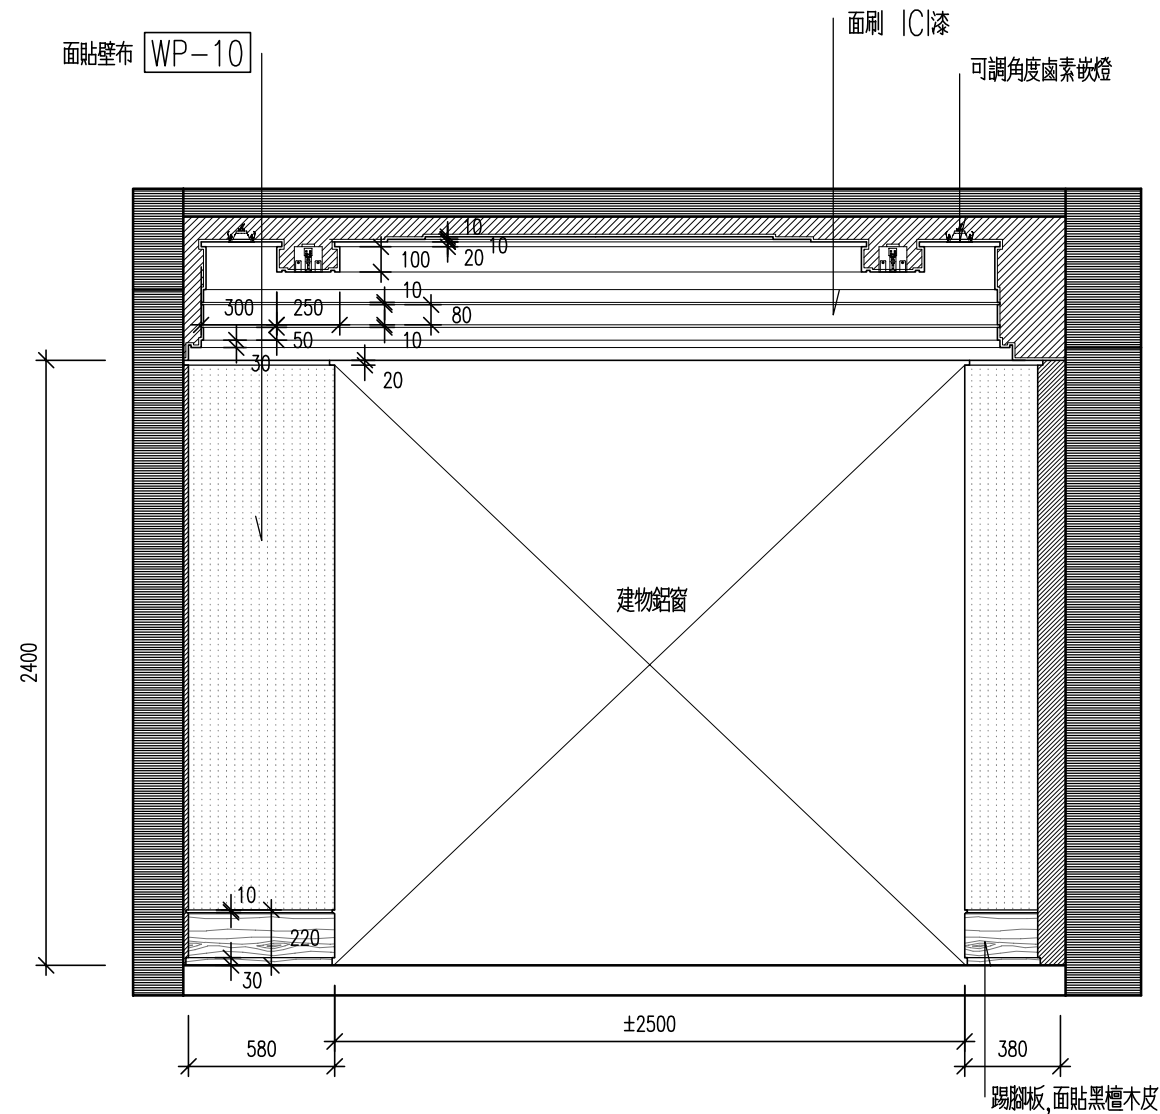

4
G 次臥(一)造型牆面立面圖 S:1/30cm

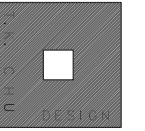

邱德光設計事務所

工程名稱 PROJECT

綠
城
西
溪
誠
園
G
戶
型

圖號名稱 DRAWING TITLE

•

圖面修正 REVISIONS

NO. 日期 DATE


檔案名稱 FILE NAME

比 例
SCALE S:1/30CM

日 期
DATE 2010.02.05

繪 圖
DRAWING BY *Guo Chen*

張 號
SHEET NO. 50.

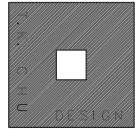

邱德光設計事務所

工程名稱 PROJECT

綠
城
西
溪
誠
園
G
戶
型

圖號名稱 DRAWING TITLE

•

圖面修正 REVISIONS

NO. 日期 DATE

檔案名稱 FILE NAME

比 例 SCALE

S:1/30CM

日 期 DATE


2010.02.05

繪 圖 DRAWING BY


Qian Chen

張 號 SHEET NO.


51.

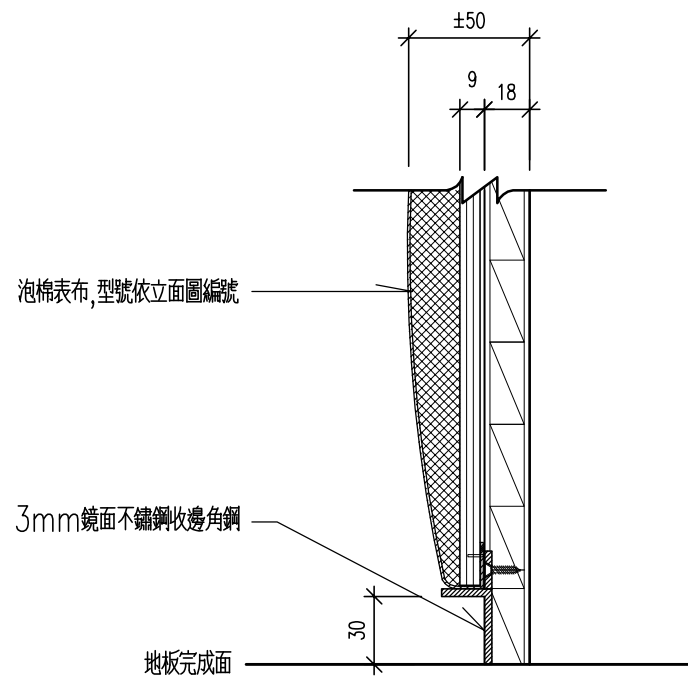


A-A'大樣詳圖 S:1/3cm

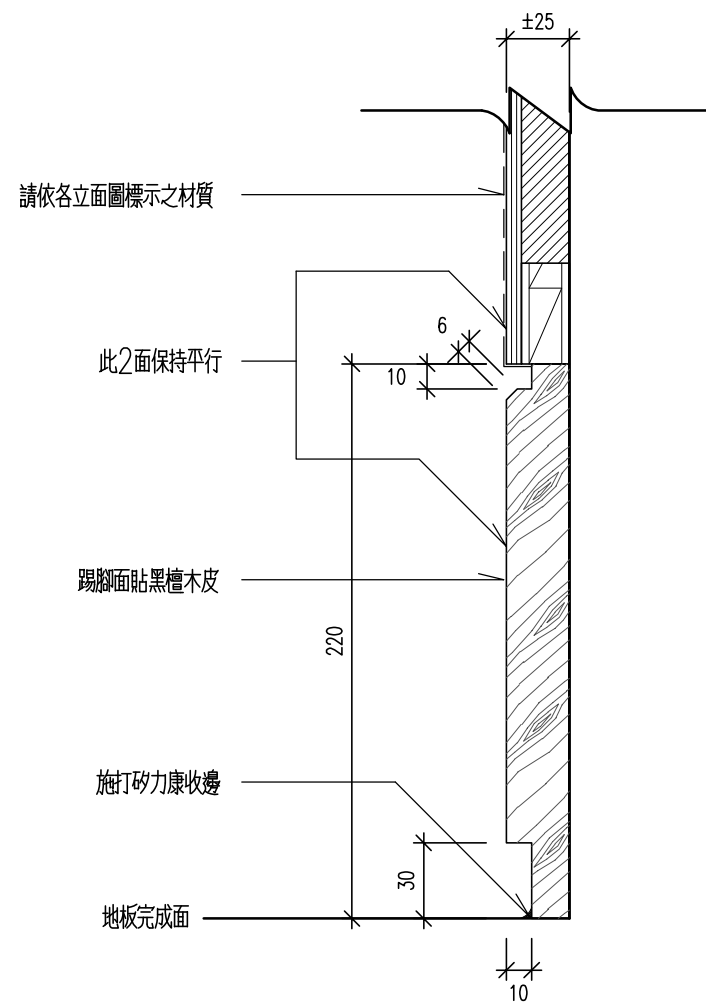


B-B'大樣詳圖 S:1/3cm

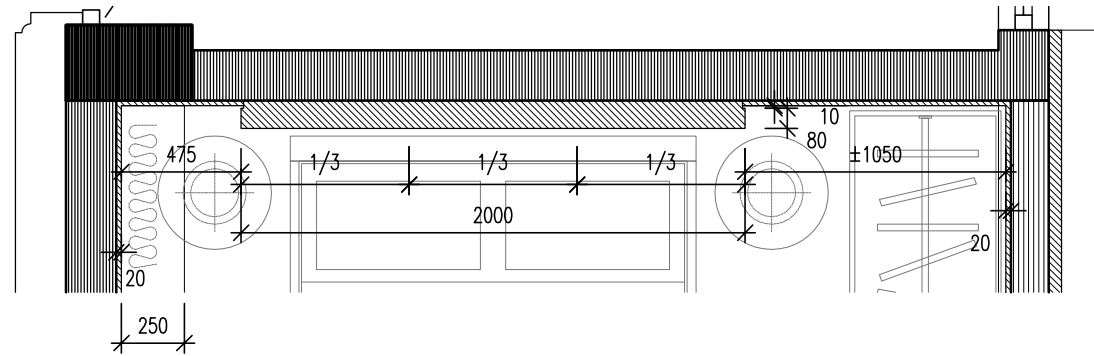

①
H 次臥(二)造型牆面平面圖 S:1/30cm

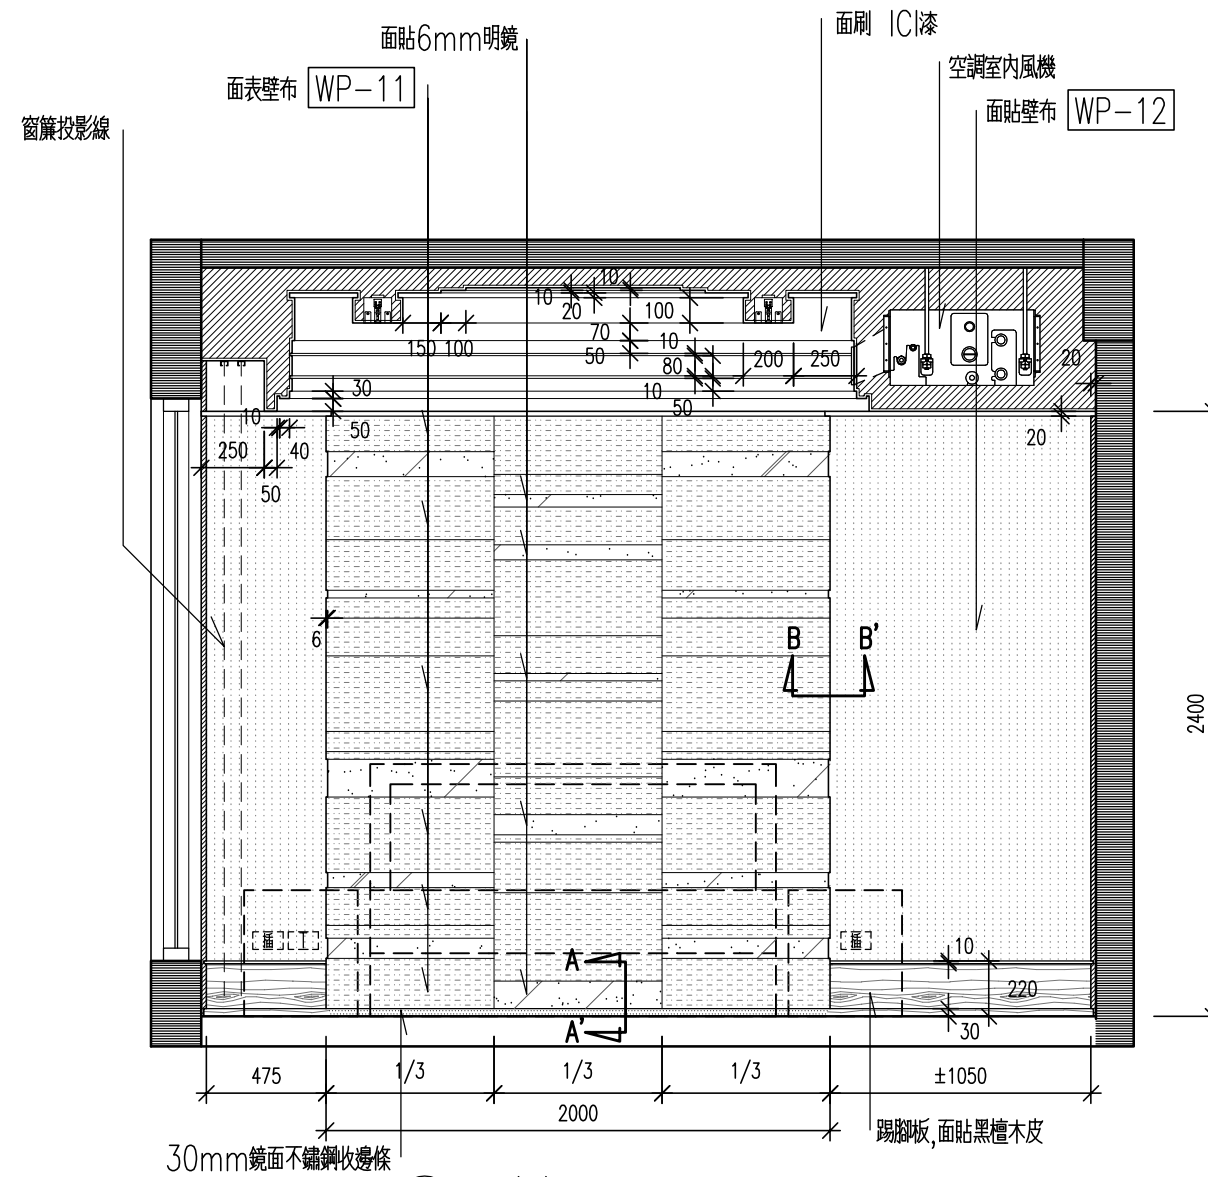

①
H 次臥(二)造型牆面立面圖 S:1/30cm

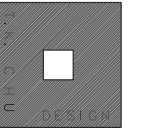

邱德光設計事務所

工程名稱 PROJECT

綠
城
西
溪
誠
園
G
戶
型

圖號名稱 DRAWING TITLE

圖面修正 REVISIONS

NO. 日期 DATE


檔案名稱 FILE NAME

比 例
SCALE S:1/30CM


日 期
DATE 2010.02.05

繪 圖
DRAWING BY *Gene Chen*


張 號
SHEET NO. 52.

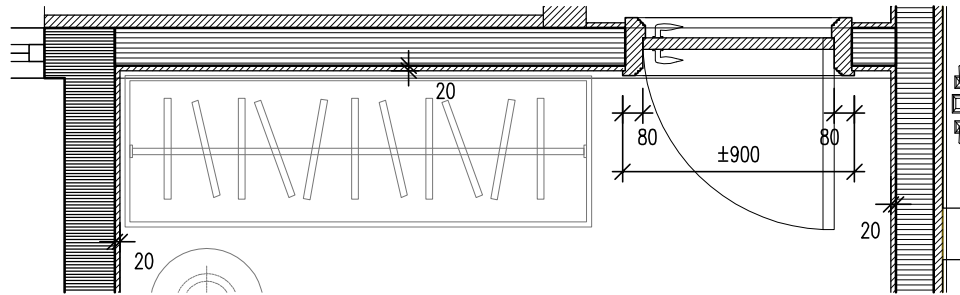

②
H 次臥(二)造型牆面平面圖 S:1/30cm

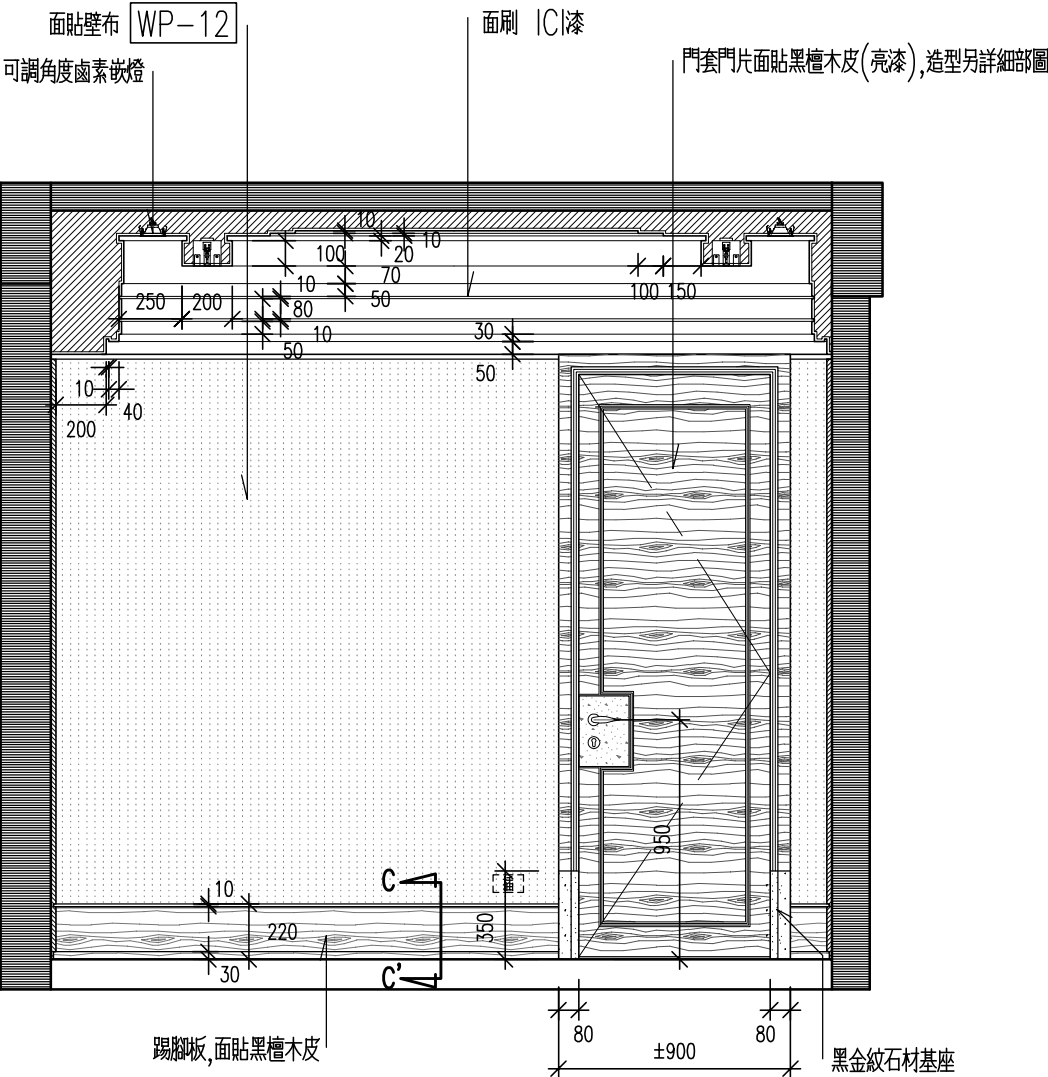

②
H 次臥(二)造型牆面立面圖 S:1/30cm

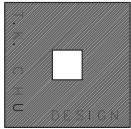

邱德光設計事務所
工程名稱 PROJECT

綠
城
西
溪
誠
園
G
戶
型

圖號名稱 DRAWING TITLE

圖面修正 REVISIONS

NO. 日期 DATE


檔案名稱 FILE NAME


比 例
SCALE S:1/30CM


日 期
DATE 2010.02.05

繪 圖
DRAWING BY *Gene Chen*

張 號
SHEET NO. 53.

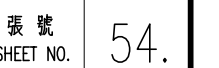

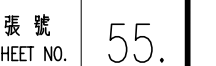

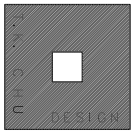

邱德光設計事務所

工程名稱 PROJECT

綠
城
西
溪
誠
園
G
戶
型

圖號名稱 DRAWING TITLE

•

圖面修正 REVISIONS

NO. 日期 DATE


檔案名稱 FILE NAME

比 例
SCALE S:1/30CM


日 期
DATE 2010.02.05

繪 圖
DRAWING BY *Guang Chen*


張 號
SHEET NO. 56.

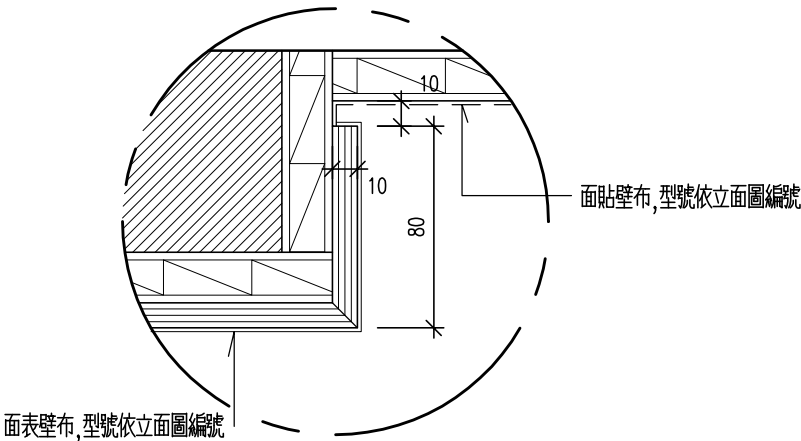

B-B'剖面圖 S:1/3cm

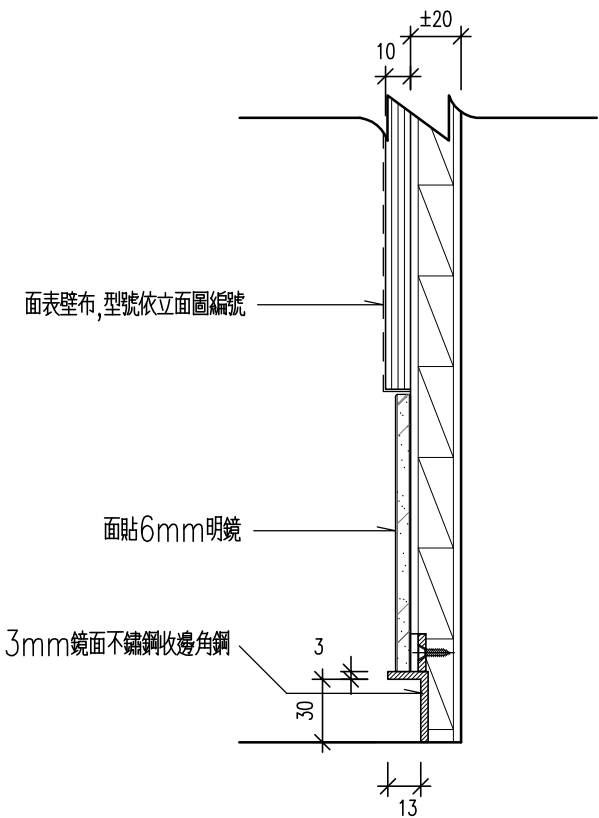


A-A'剖面圖 S:1/3cm

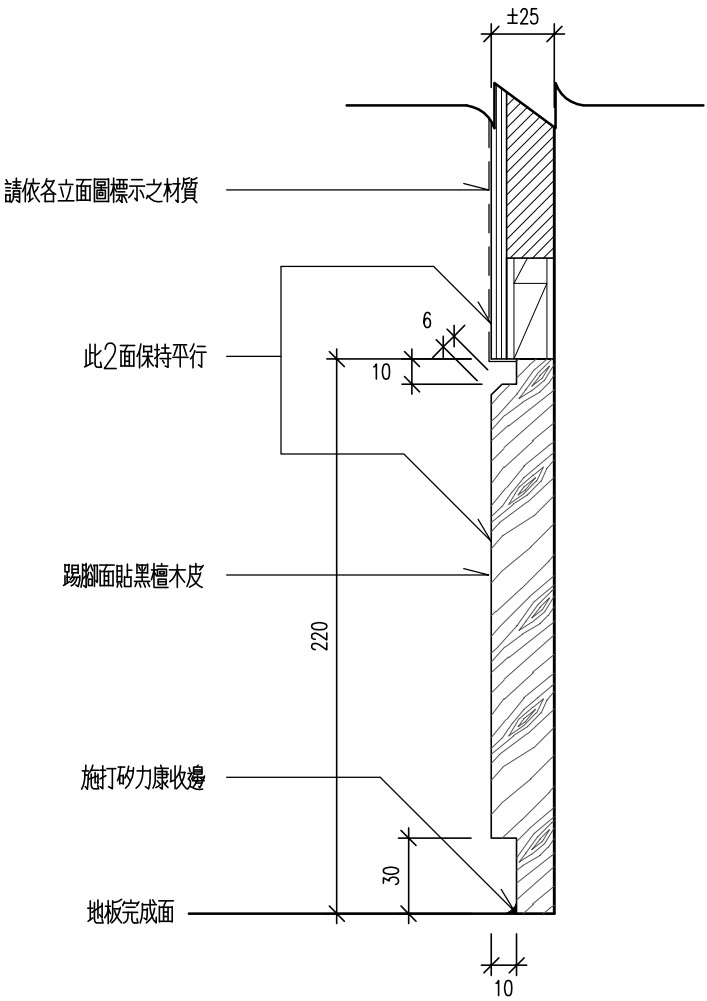


C-C'大樣詳圖 S:1/3cm


A-A'大樣剖面圖 S:1/5cm

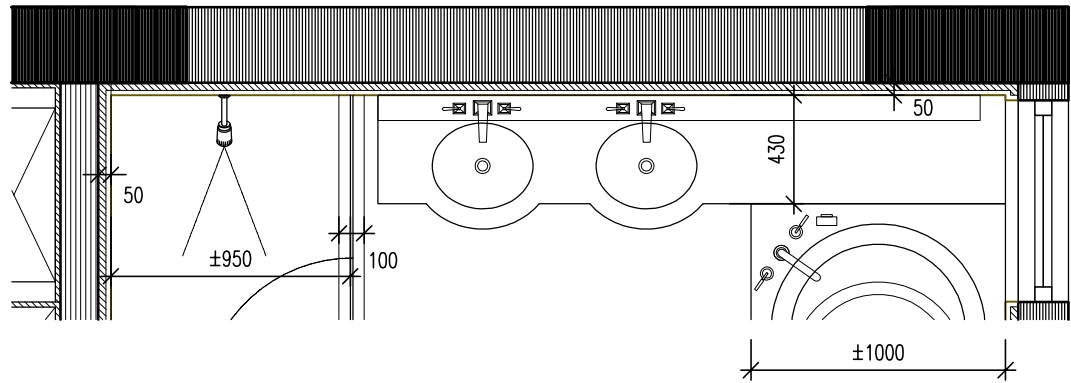

主浴造型牆面平面圖 S:1/30cm

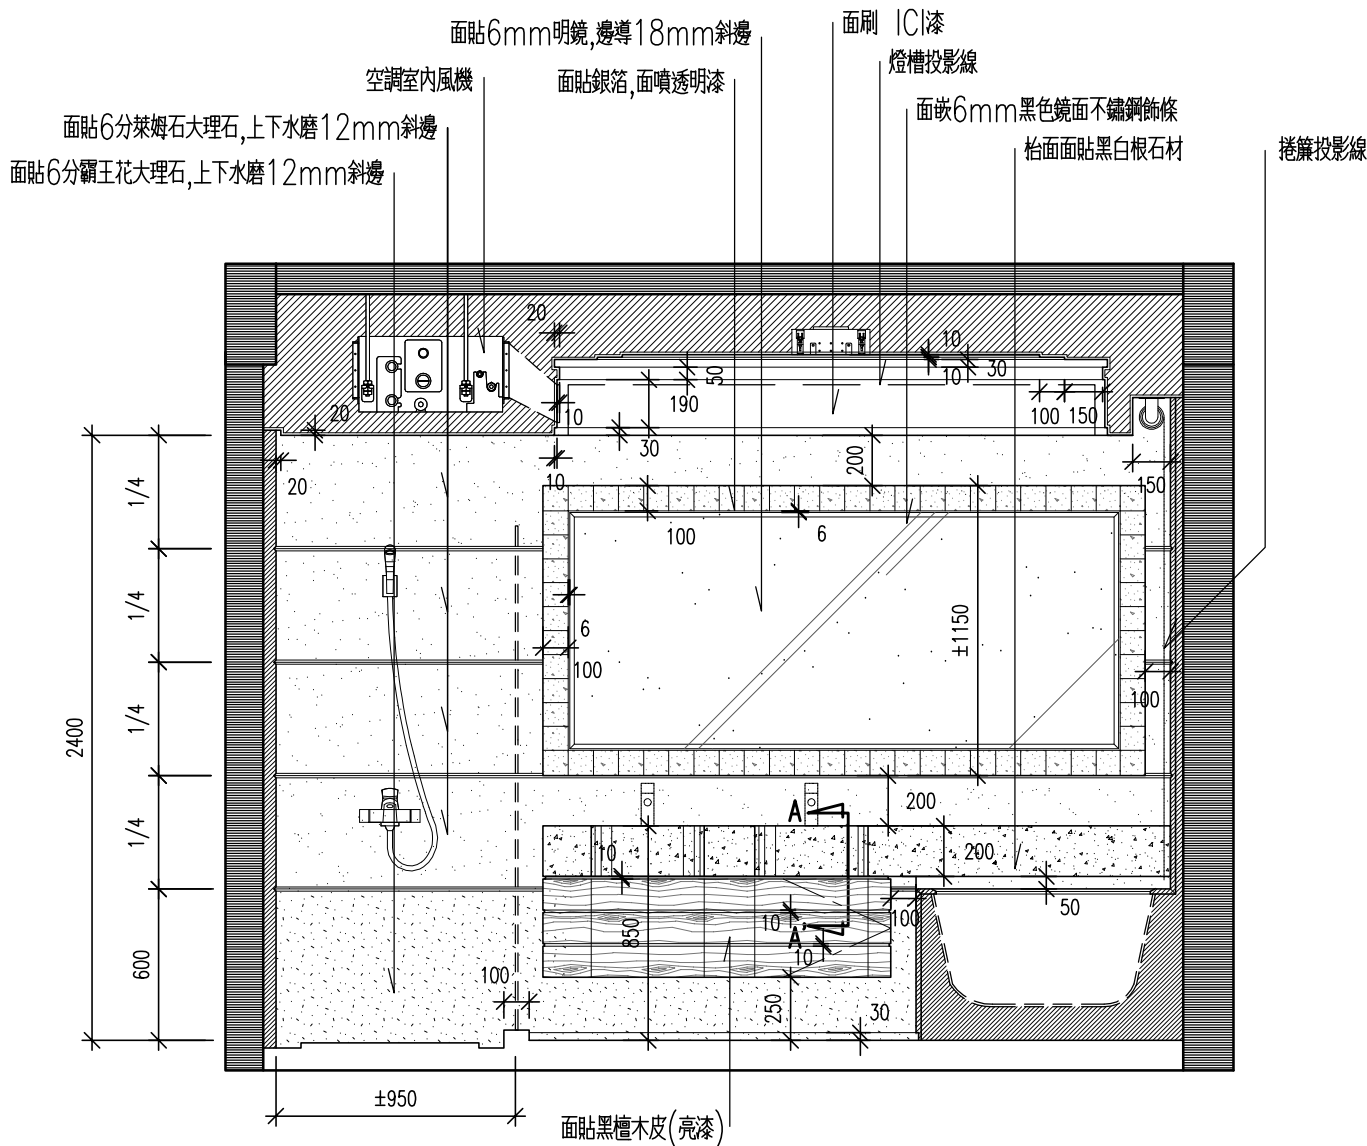

主浴造型牆面立面圖 S:1/30cm

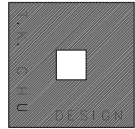

邱德光設計事務所
工程名稱 PROJECT

綠
城
西
溪
誠
園
G
戶
型

圖號名稱 DRAWING TITLE

圖面修正 REVISIONS

NO. 日期 DATE


檔案名稱 FILE NAME

比 例
SCALE S:1/30CM


日 期
DATE 2010.02.05

繪 圖
DRAWING BY *Gene Chen*


張 號
SHEET NO. 58.

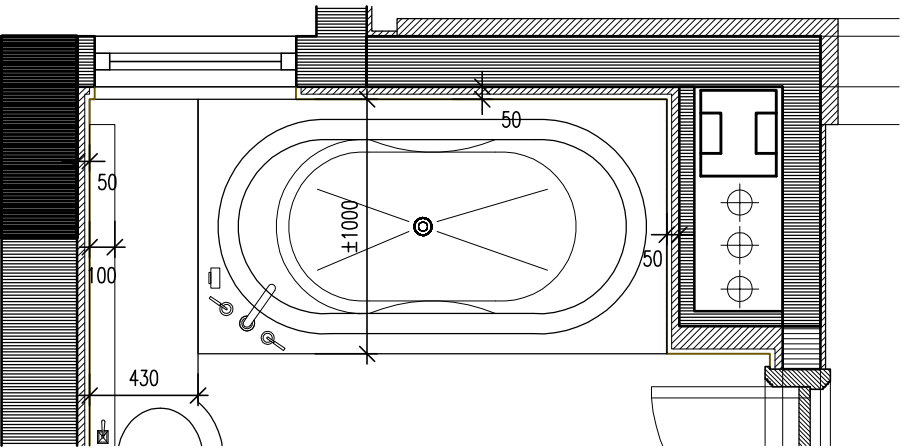

主浴造型牆面平面圖 S:1/30cm

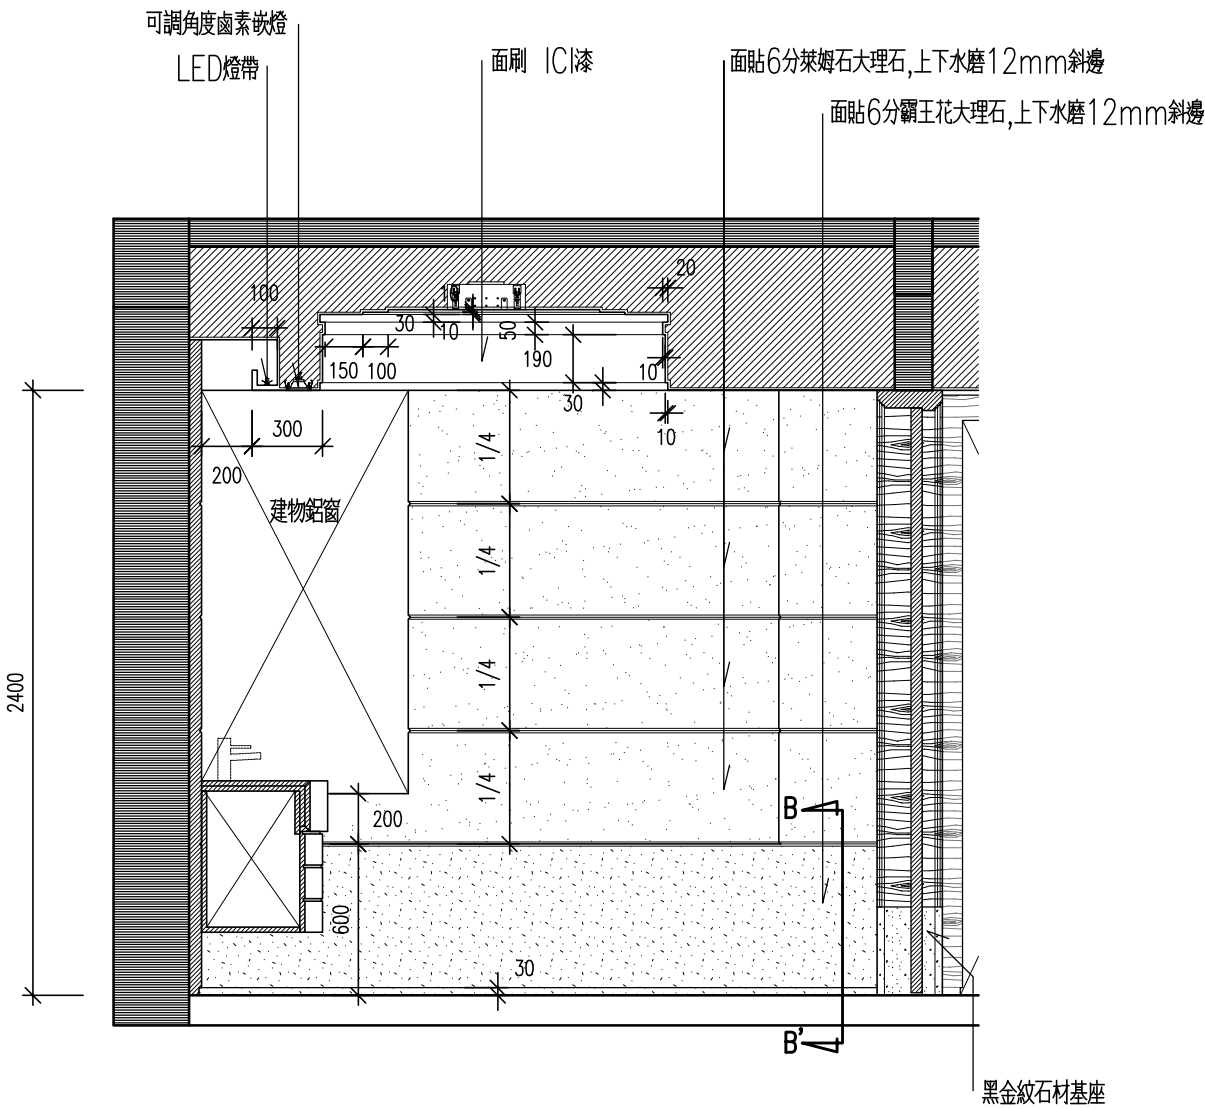

主浴造型牆面立面圖 S:1/30cm

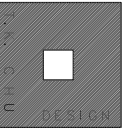

邱德光設計事務所
工程名稱 PROJECT

綠
城
西
溪
誠
園
G
戶
型

圖號名稱 DRAWING TITLE

圖面修正 REVISIONS

NO. 日期 DATE


檔案名稱 FILE NAME

比 例
SCALE S:1/30CM

日 期
DATE 2010.02.05

繪 圖
DRAWING BY *Guo Chen*

張 號
SHEET NO. 59.

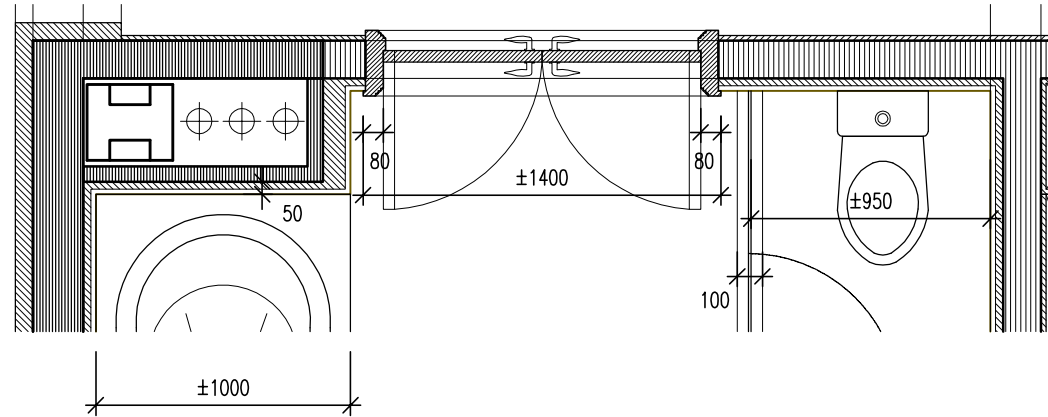


3 主浴造型牆面平面圖 S:1/30cm

面貼6分萊姆石大理石,上下水磨12mm斜邊
面貼6分霸王花大理石,上下水磨12mm斜邊

門套門片面貼黑檀木皮(亮漆),造型另詳細部圖


面刷ICI漆

空調室內風機

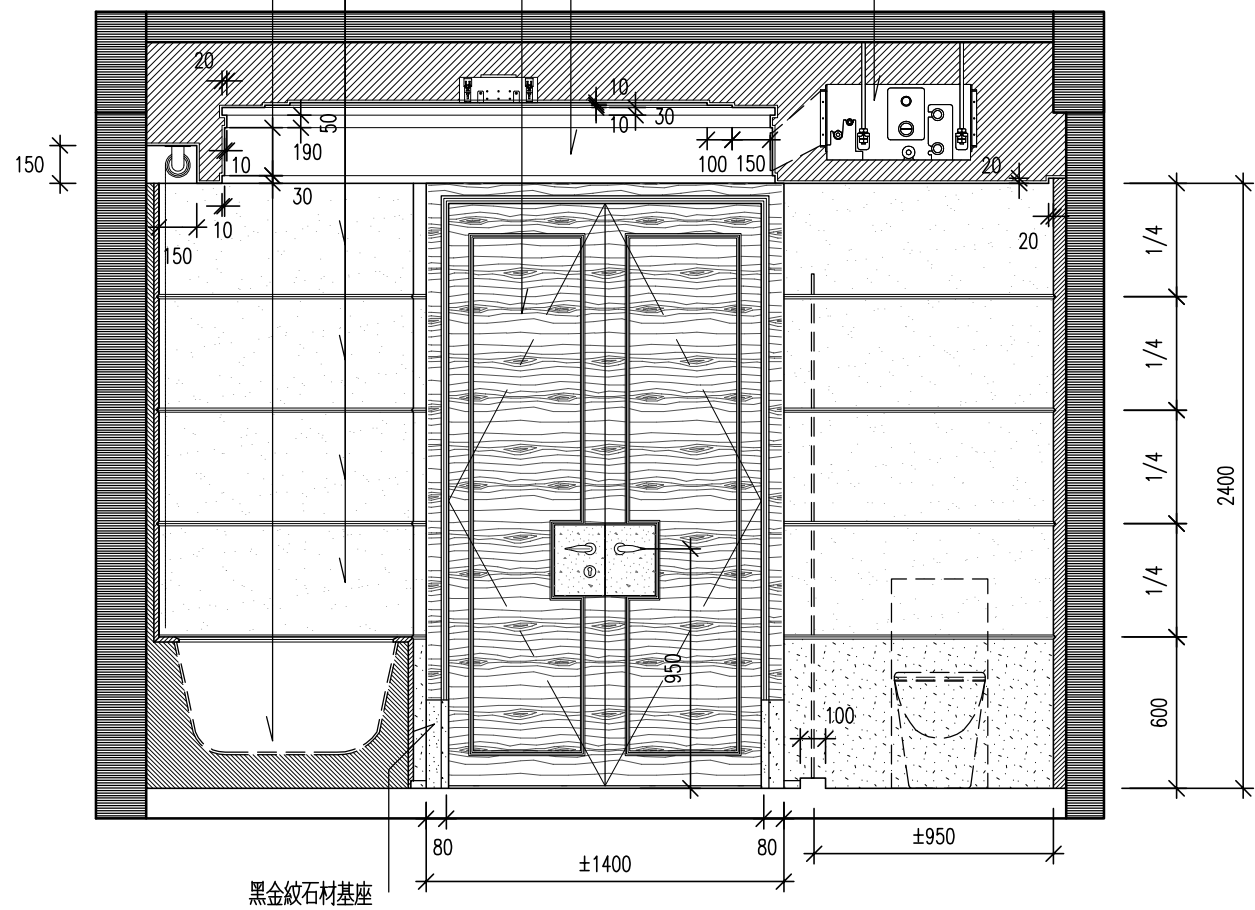

黑金紋石材基座

3 主浴造型牆面立面圖 S:1/30cm

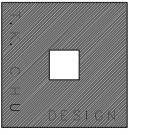

邱德光設計事務所

工程名稱 PROJECT

綠
城
西
溪
誠
園
G
戶
型

圖號名稱 DRAWING TITLE

圖面修正 REVISIONS

NO. 日期 DATE


檔案名稱 FILE NAME

比 例
SCALE S:1/30CM


日 期
DATE 2010.02.05

繪 圖
DRAWING BY *Gene Chen*


張 號
SHEET NO. 60.

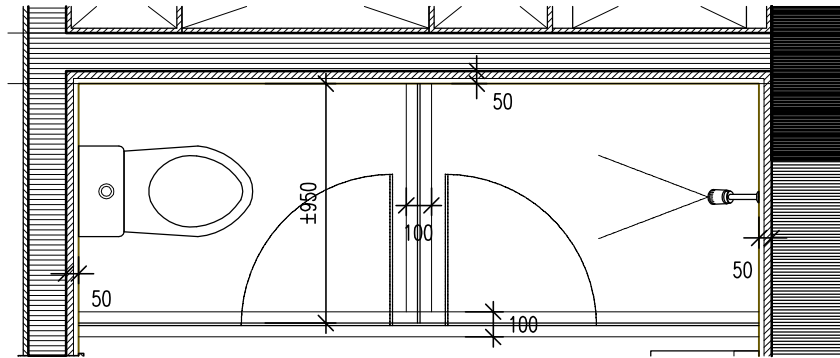

主浴造型牆面平面圖 S:1/30cm

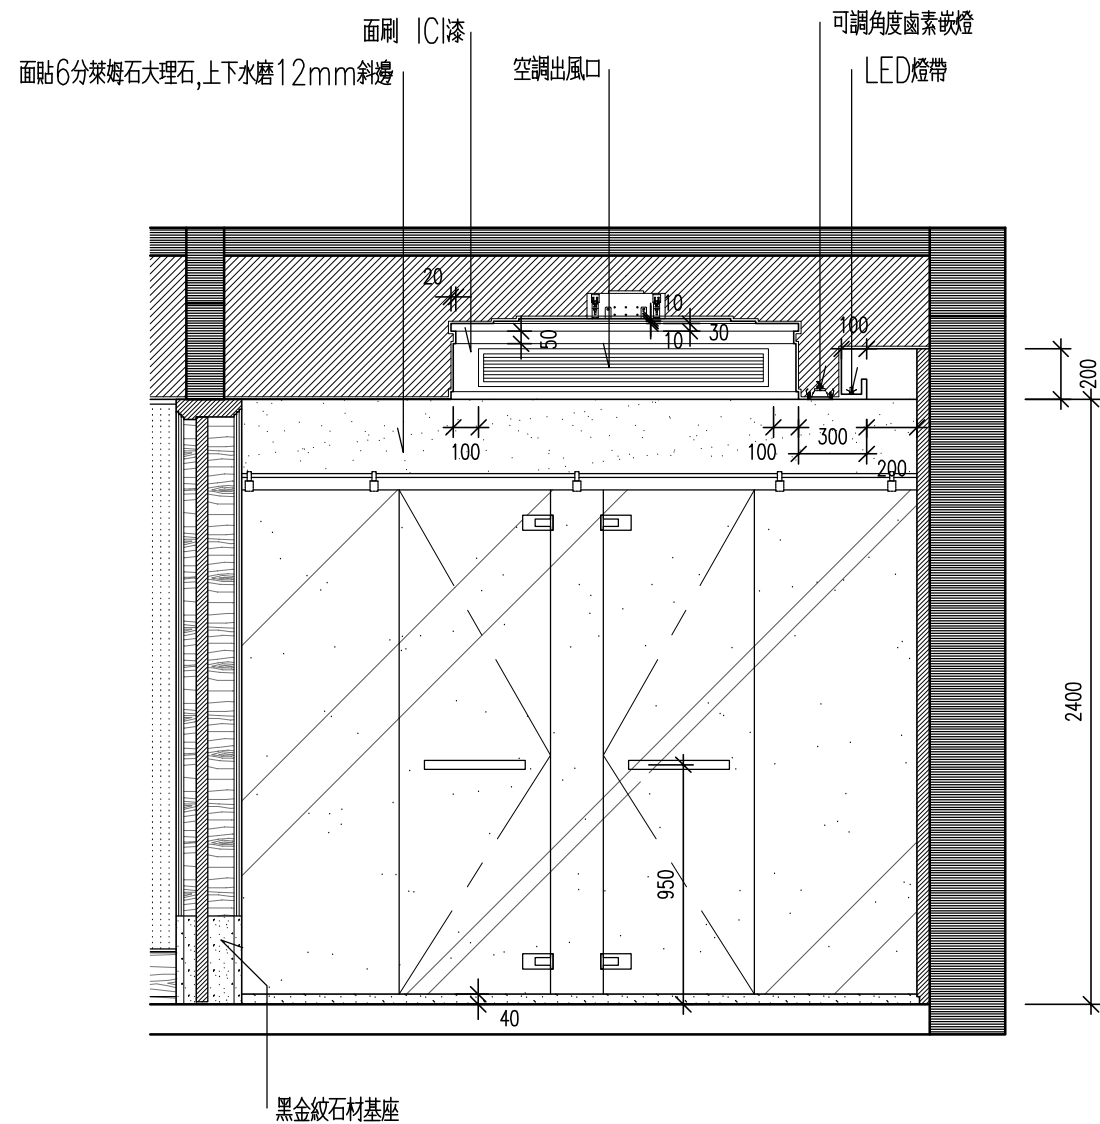

主浴造型牆面立面圖 S:1/30cm

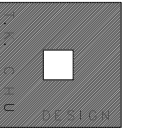

邱德光設計事務所

工程名稱 PROJECT

綠
城
西
溪
誠
園
G
戶
型

圖號名稱 DRAWING TITLE

圖面修正 REVISIONS

NO. 日期 DATE


檔案名稱 FILE NAME

比 例
SCALE S:1/30CM


日 期
DATE 2010.02.05

繪 圖
DRAWING BY *Gene Chen*


張 號
SHEET NO. 61.

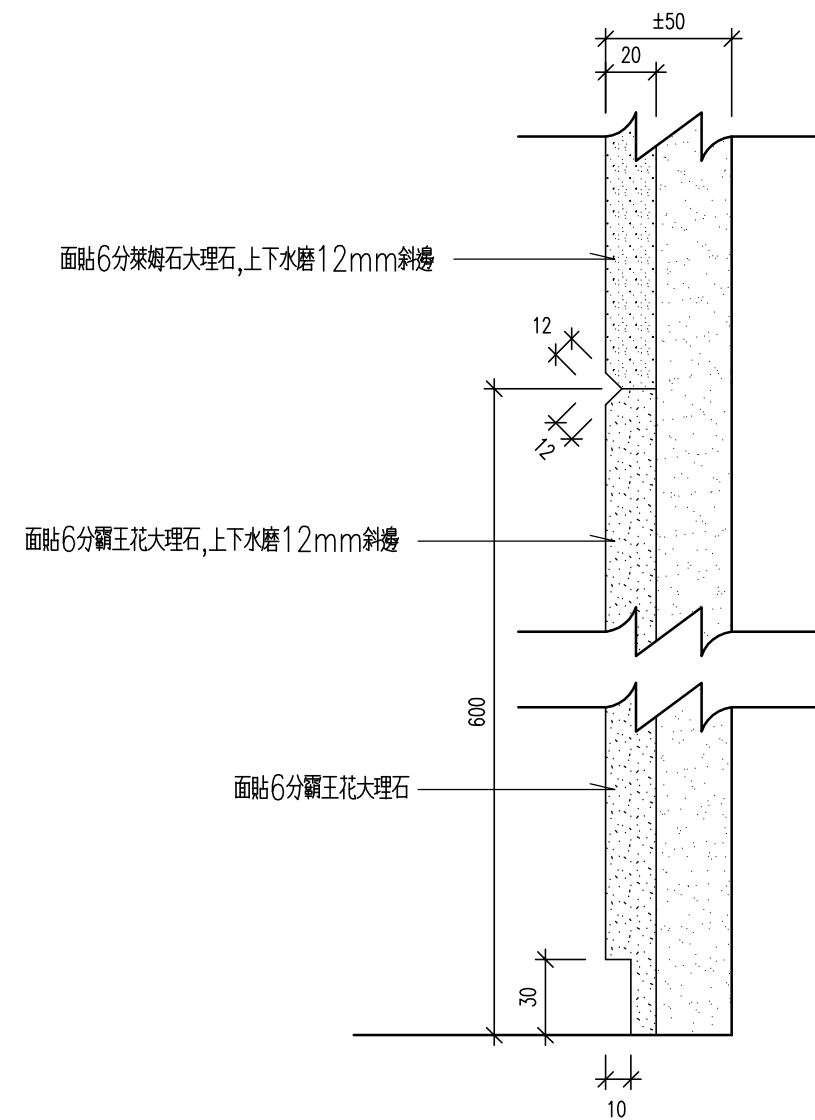

B-B'剖面圖 S:1/3cm

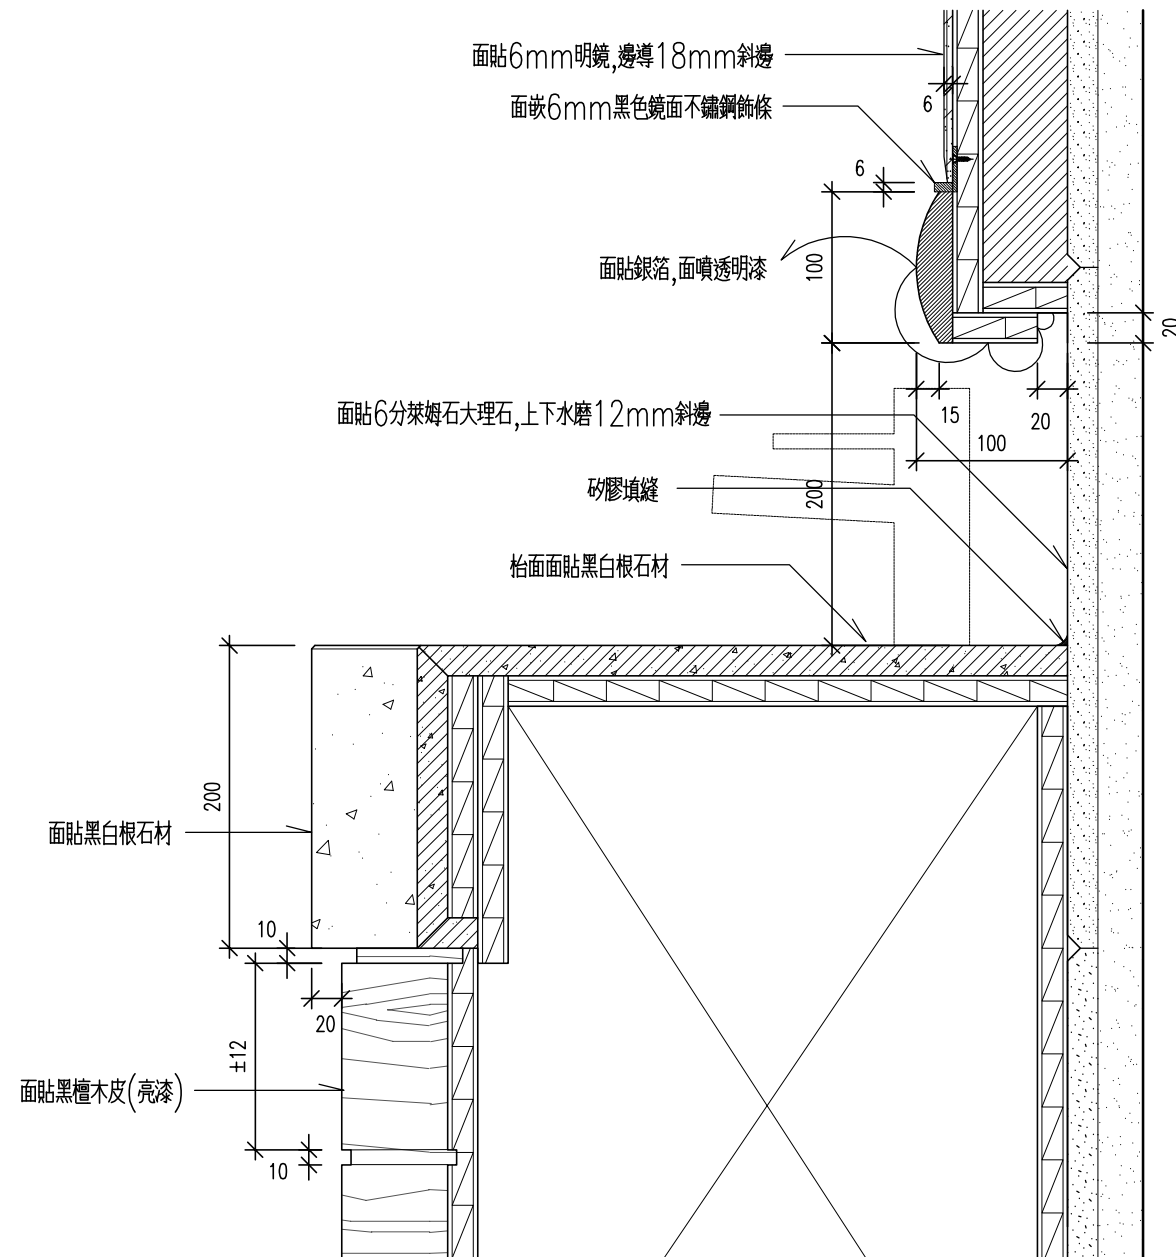

A-A'剖面圖 S:1/5cm

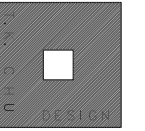

邱德光設計事務所

工程名稱 PROJECT

綠
城
西
溪
誠
園
G
戶
型

圖號名稱 DRAWING TITLE

•

圖面修正 REVISIONS

NO. 日期 DATE

檔案名稱 FILE NAME



比 例 SCALE S:1/30CM


日 期 DATE 2010.02.05

繪 圖 DRAWING BY 邱德光


張 號 SHEET NO. 62.

A-A'大樣剖面圖 S:1/5cm

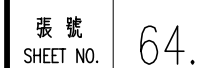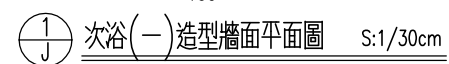


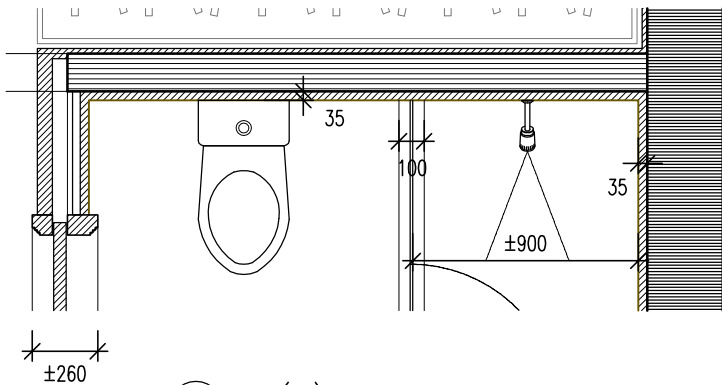


3 J 次浴(一)造型牆面平面圖 S:1/30cm

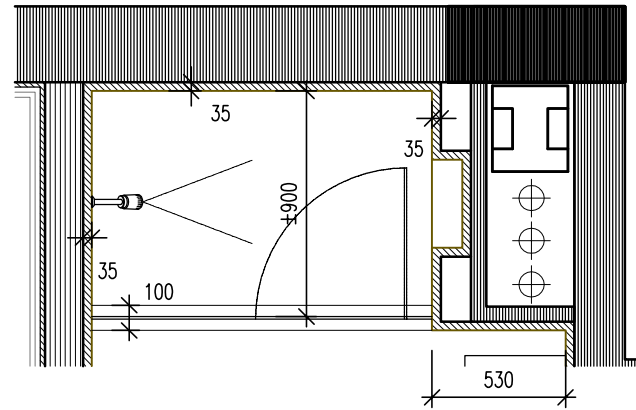


4 J 次浴(一)造型牆面平面圖 S:1/30cm

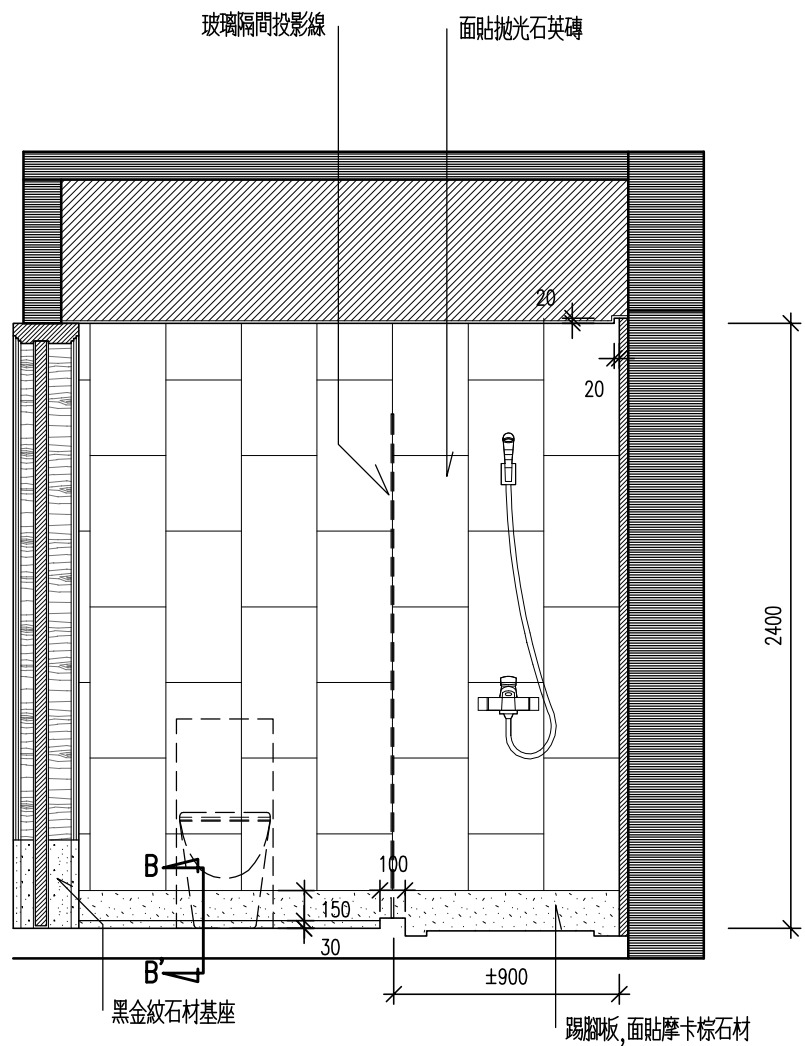

3 J 次浴(一)造型牆面立面圖 S:1/30cm

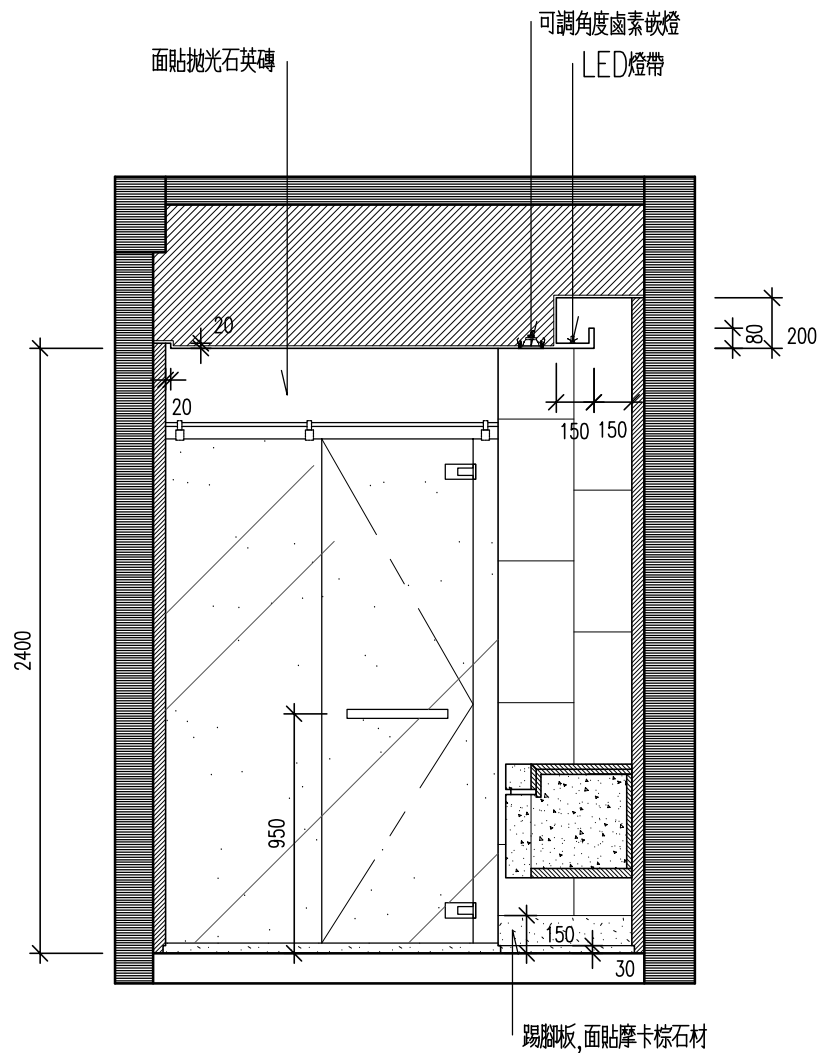

4 J 次浴(一)造型牆面立面圖 S:1/30cm

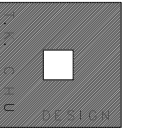

邱德光設計事務所

工程名稱 PROJECT

綠
城
西
溪
誠
園
G
戶
型

圖號名稱 DRAWING TITLE

圖面修正 REVISIONS

NO. 日期 DATE


檔案名稱 FILE NAME

比 例 SCALE S:1/30CM

日 期 DATE 2010.02.05

繪 圖 DRAWING BY *Guo Chen*

張 號 SHEET NO. 65.

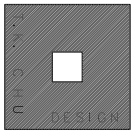

邱德光設計事務所

工程名稱 PROJECT

綠
城
西
溪
誠
園
G
戶
型

圖號名稱 DRAWING TITLE

•

圖面修正 REVISIONS

NO. 日期 DATE


檔案名稱 FILE NAME

比 例
SCALE S:1/30CM


日 期
DATE 2010.02.05

繪 圖
DRAWING BY *Gene Chen*


張 號
SHEET NO. 66.

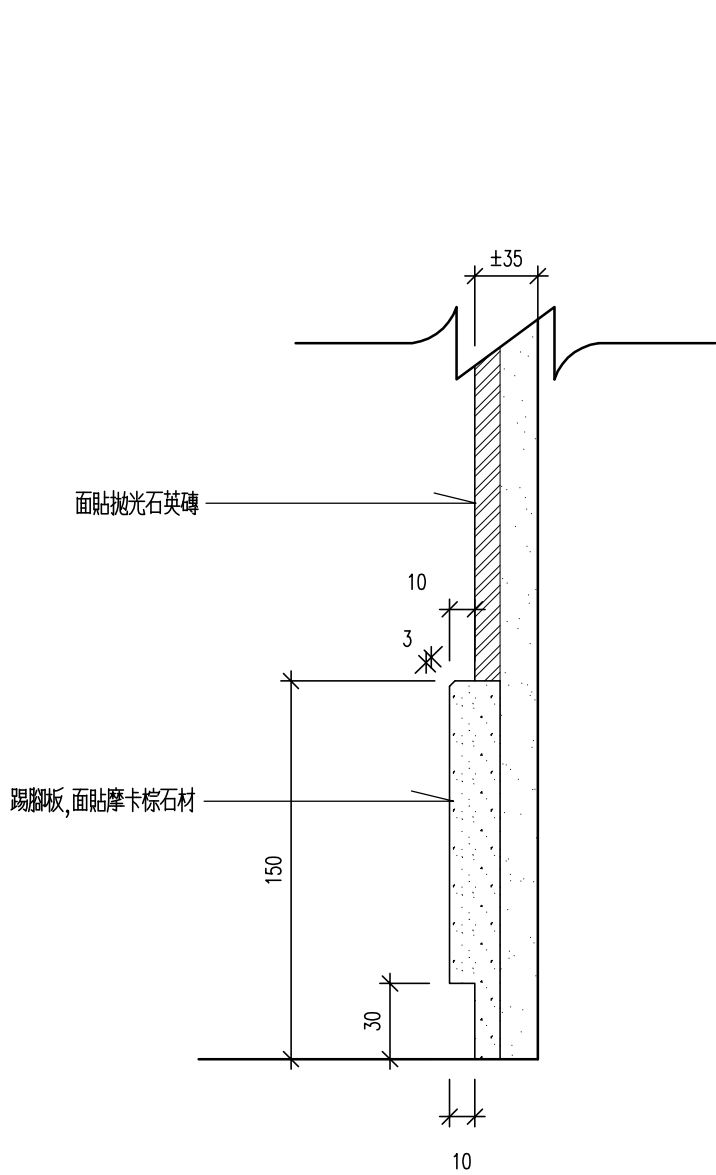


B-B'剖面圖 S:1/3cm

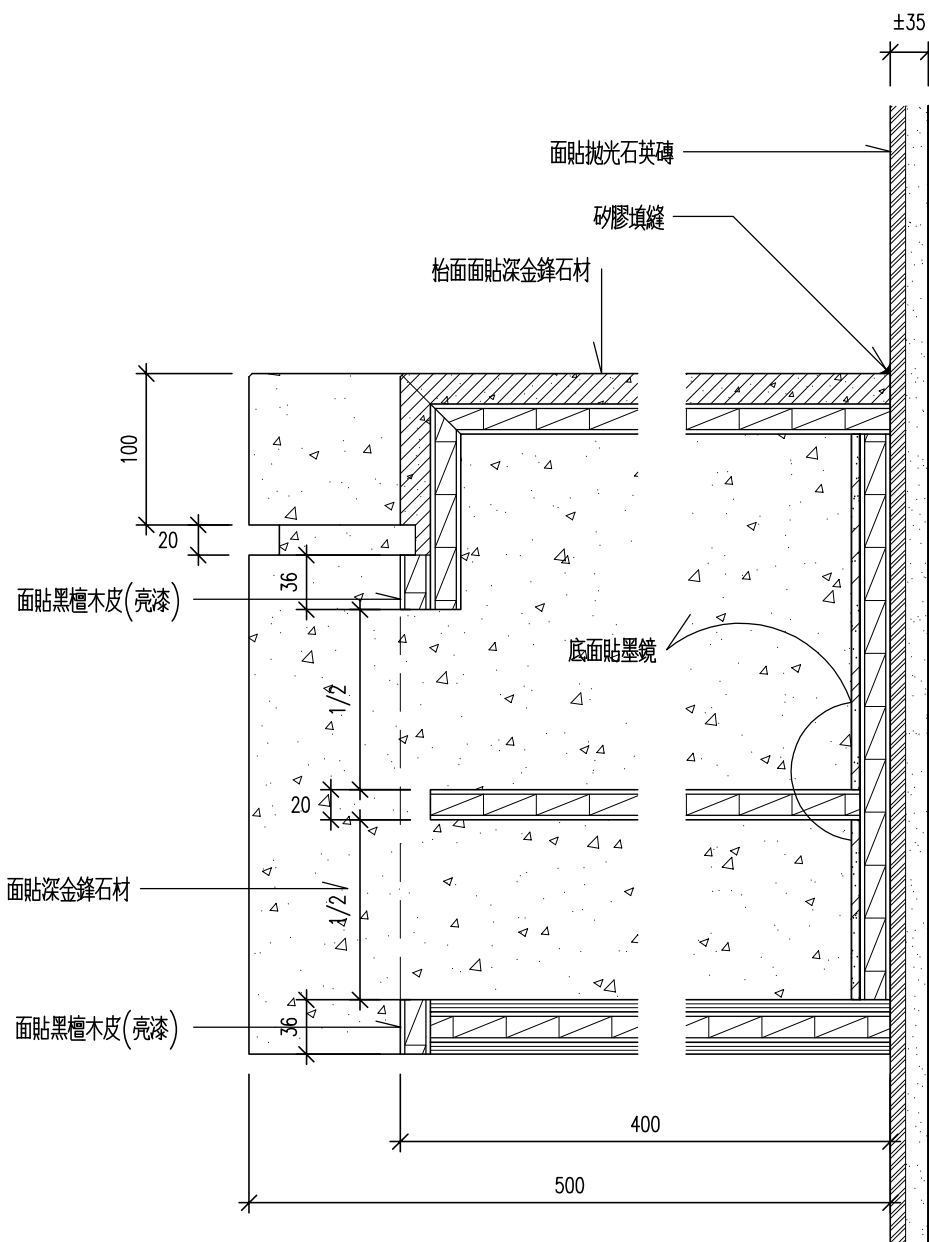


A-A'剖面圖 S:1/5cm

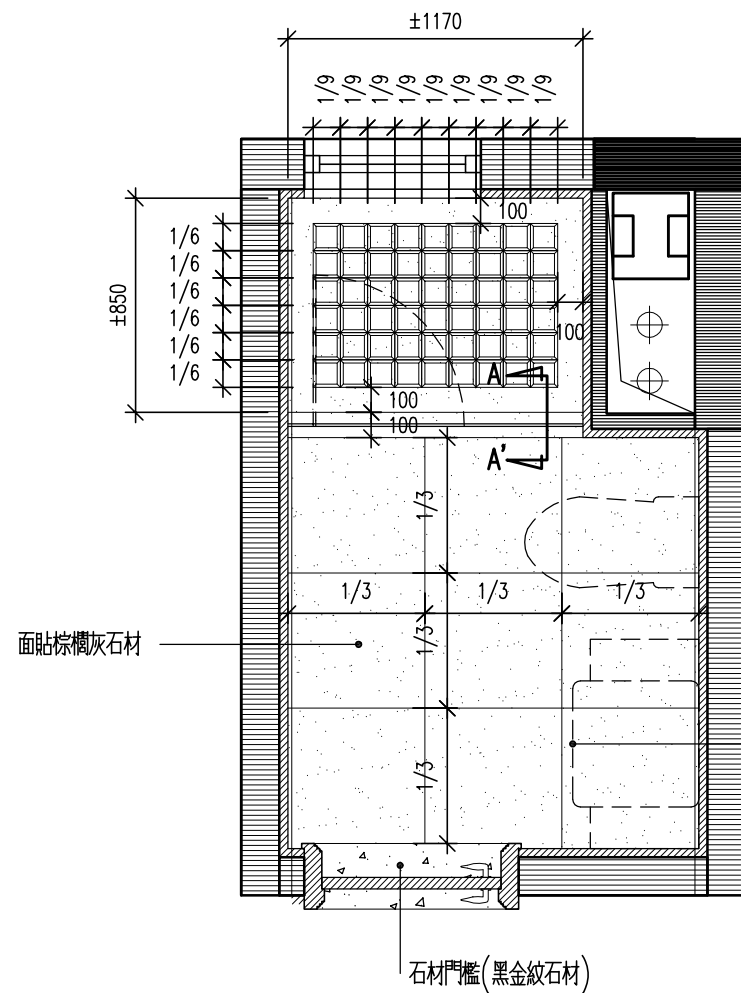

次浴(二)地坪圖 S:1/30cm

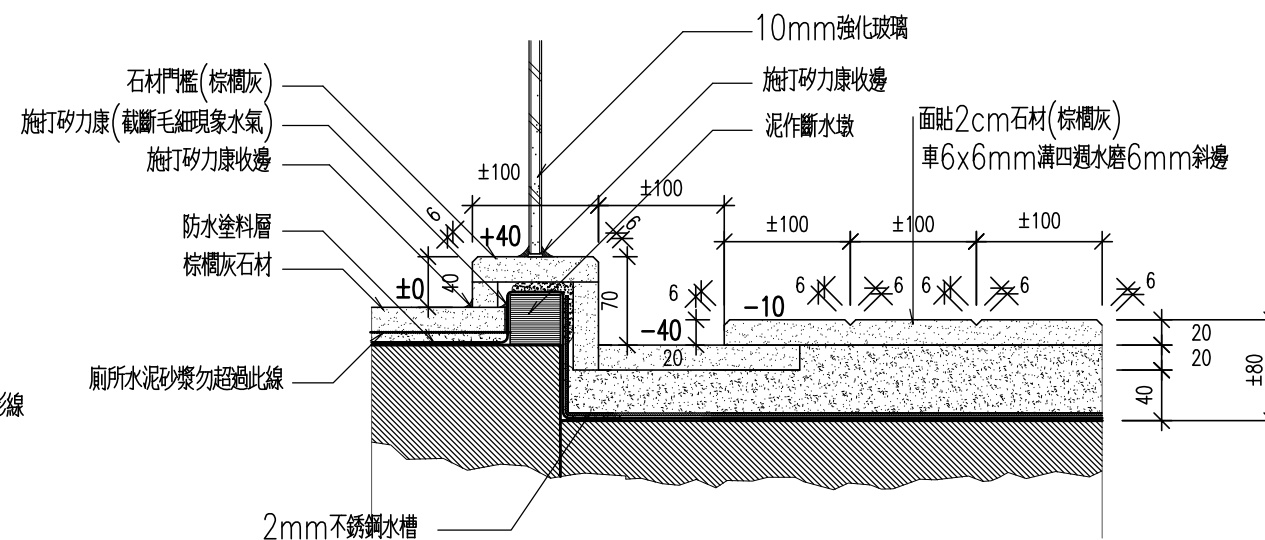

A-A' 大樣剖面圖 S:1/5cm

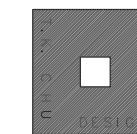

邱德光設計事務所

工程名稱 PROJECT

綠
城
西
溪
誠
園
G
戶
型

圖號名稱 DRAWING TITLE

圖面修正 REVISIONS

NO. 日期 DATE


檔案名稱 FILE NAME

比 例
SCALE S:1/30CM


日 期
DATE 2010.02.05

繪 圖
DRAWING BY *Gene Chen*


張 號
SHEET NO. 67.

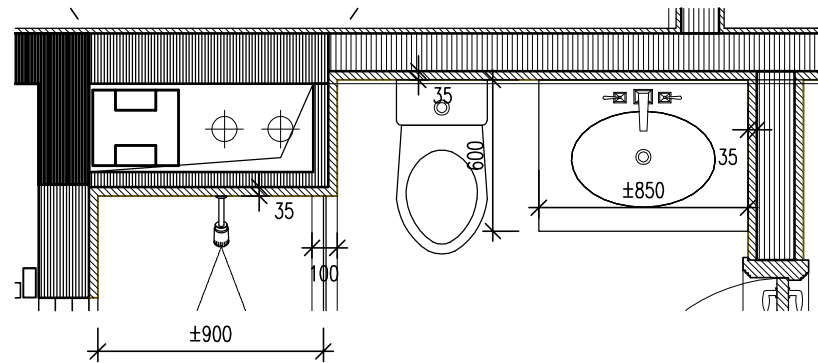


1/K 次浴(二)造型牆面平面圖 S:1/30cm

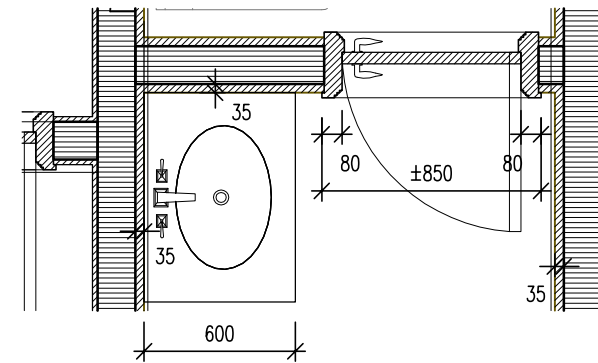


2/K 次浴(二)造型牆面平面圖 S:1/30cm

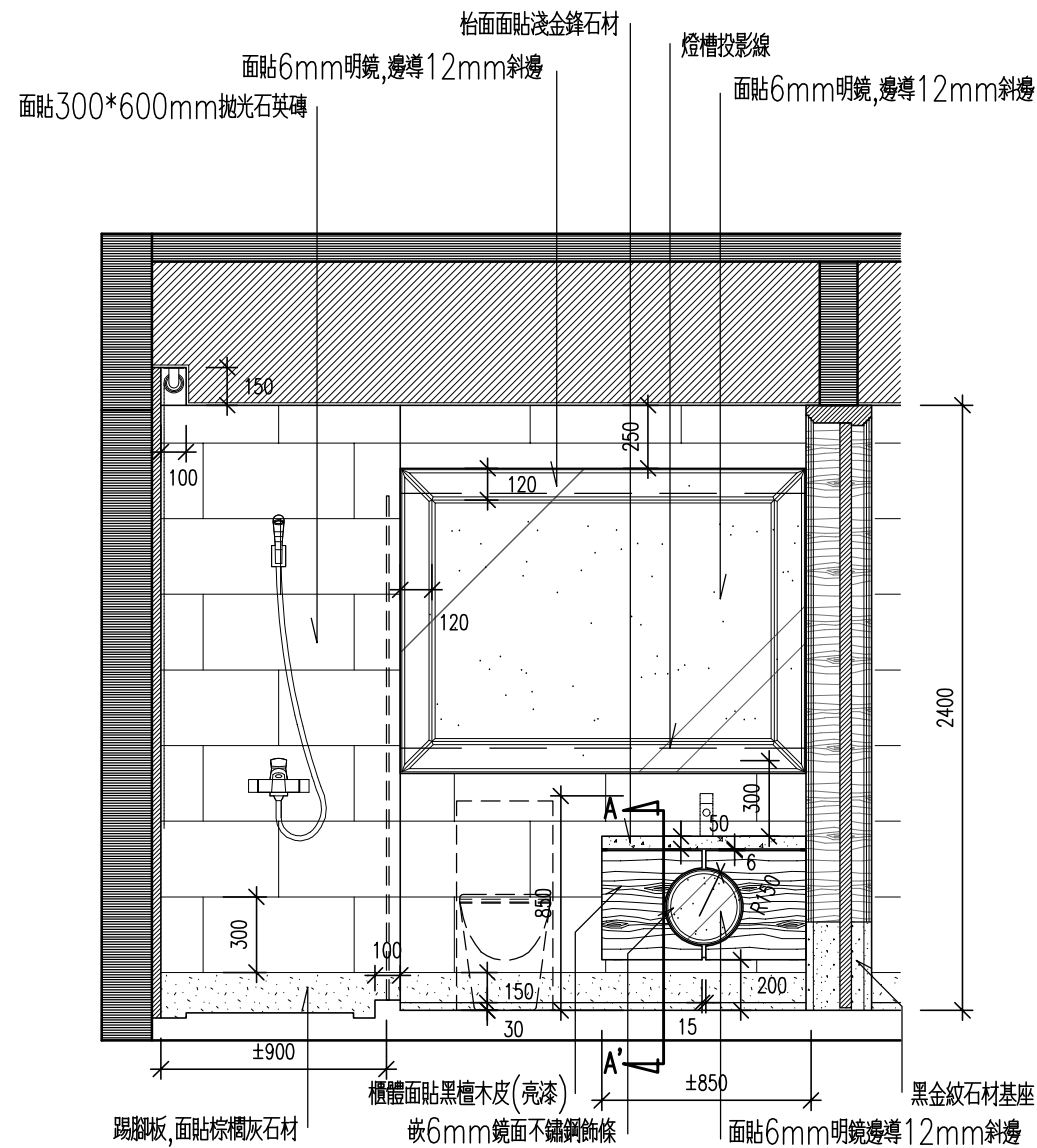

1/K 次浴(二)造型牆面立面圖 S:1/30cm

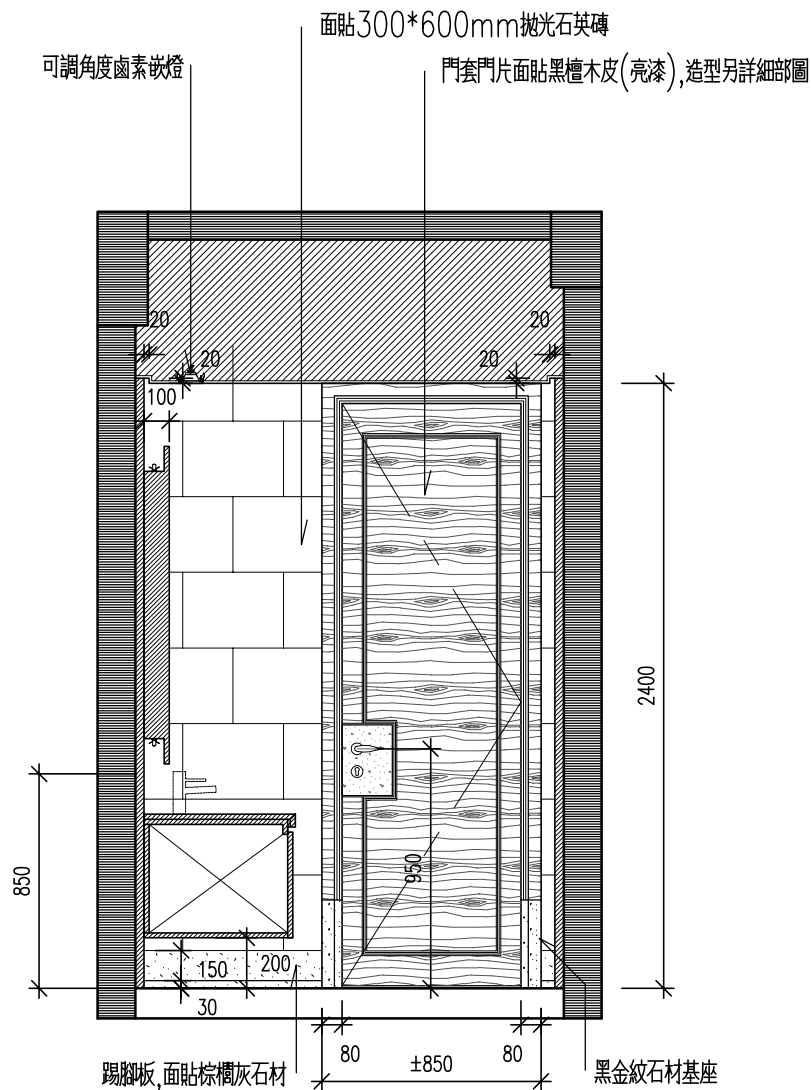

2/K 次浴(二)造型牆面立面圖 S:1/30cm

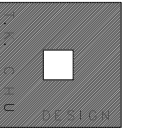

邱德光設計事務所
工程名稱 PROJECT

綠
城
西
溪
誠
園
G
戶
型

圖號名稱 DRAWING TITLE

圖面修正 REVISIONS

NO. 日期 DATE


檔案名稱 FILE NAME

比 例 SCALE S:1/30CM


日 期 DATE 2010.02.05

繪 圖 DRAWING BY *Guan Chen*


張 號 SHEET NO. 68.

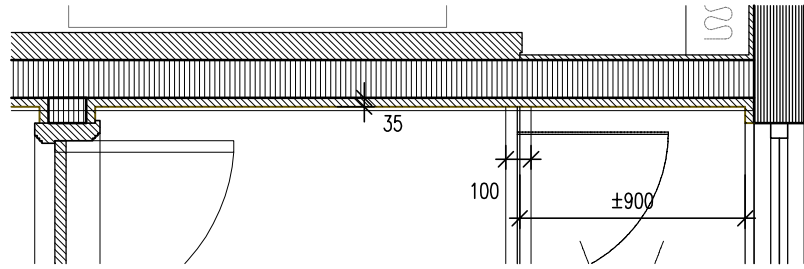


3
K 次浴(二)造型牆面平面圖 S:1/30cm

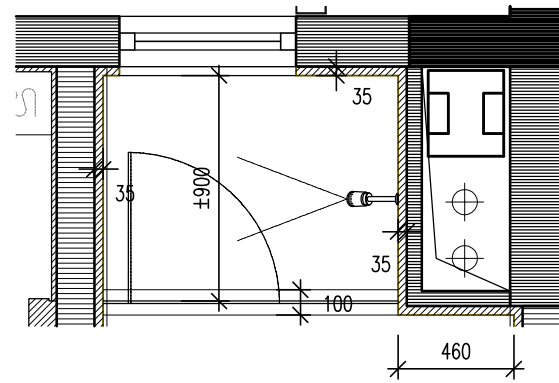


4
K 次浴(二)造型牆面平面圖 S:1/30cm

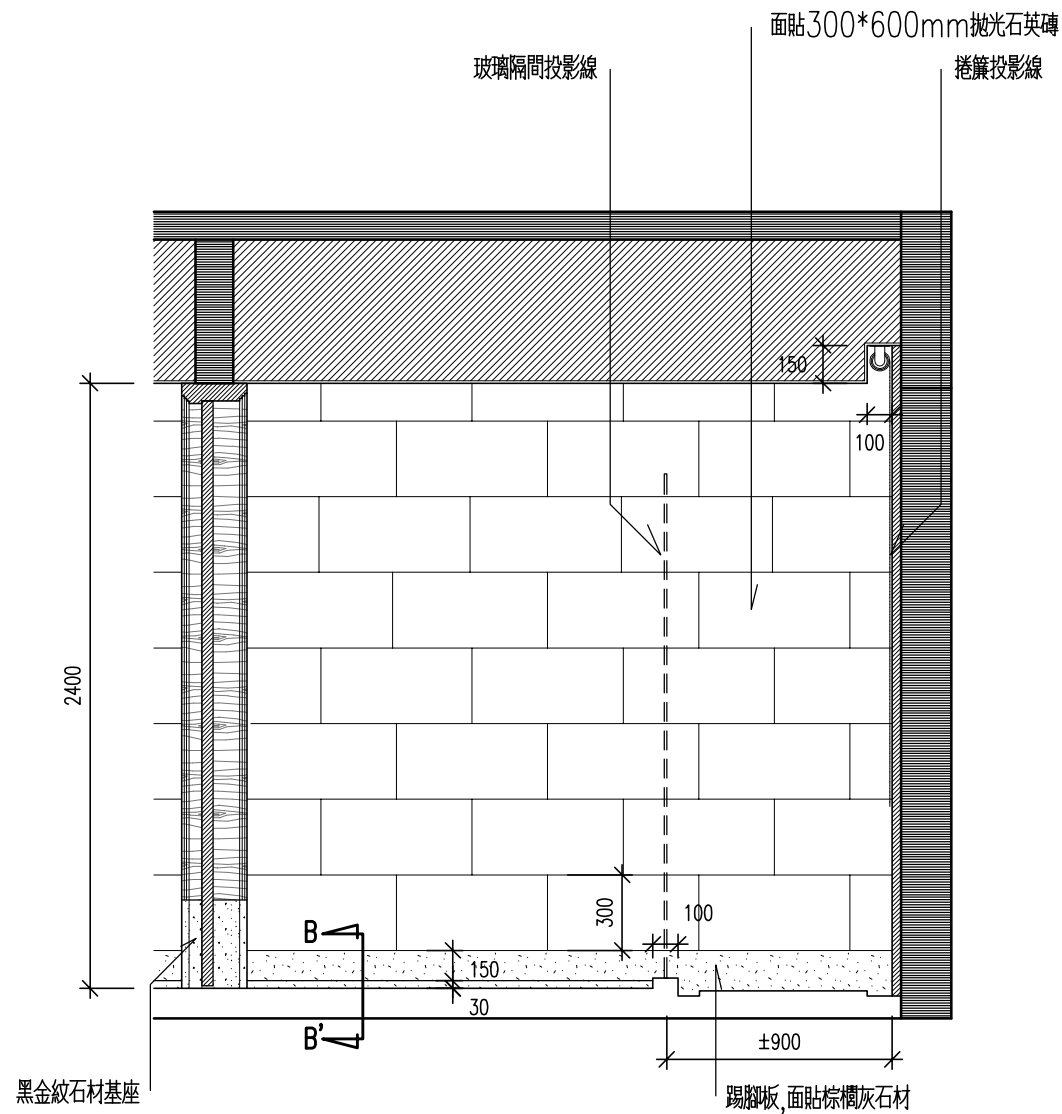

3
K 次浴(二)造型牆面立面圖 S:1/30cm

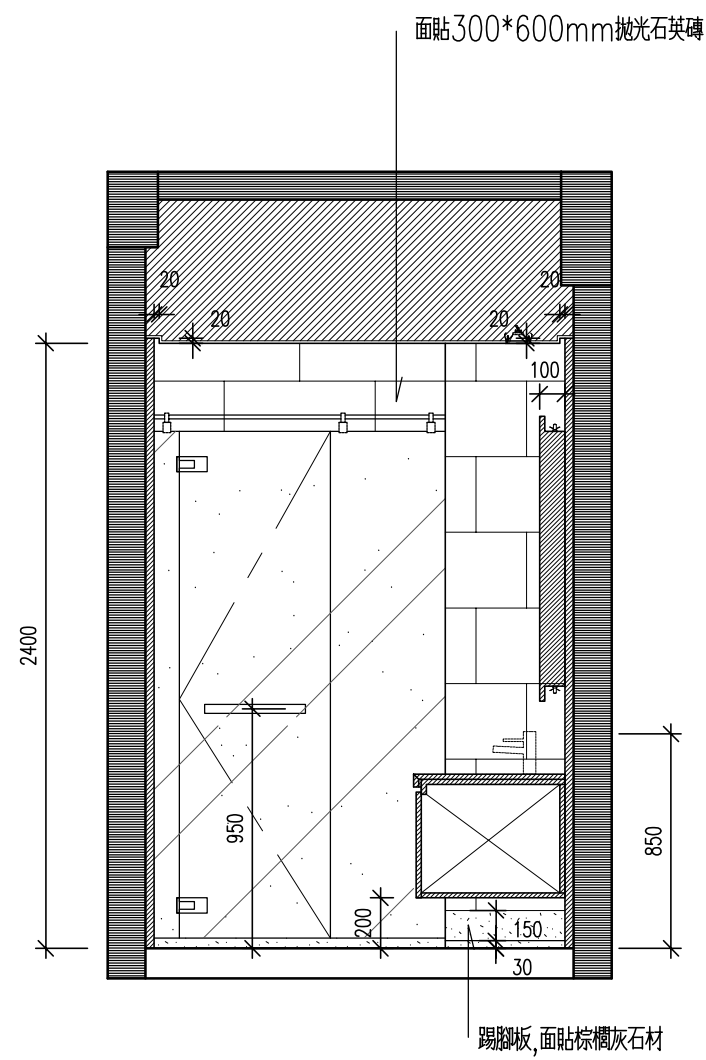

4
K 次浴(二)造型牆面立面圖 S:1/30cm

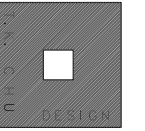

邱德光設計事務所
工程名稱 PROJECT

綠
城
西
溪
誠
園
G
戶
型

圖號名稱 DRAWING TITLE

圖面修正 REVISIONS

NO. 日期 DATE


檔案名稱 FILE NAME

比 例
SCALE S:1/30CM

日 期
DATE 2010.02.05

繪 圖
DRAWING BY *Guo Chen*

張 號
SHEET NO. 69.

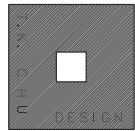

邱德光設計事務所
工程名稱 PROJECT

綠
城
西
溪
誠
園
G
戶
型

圖號名稱 DRAWING TITLE

圖面修正 REVISIONS

NO. 日期 DATE


檔案名稱 FILE NAME


比 例
SCALE S:1/30CM

日 期
DATE 2010.02.05


繪 圖
DRAWING BY *Guang Chen*

張 號
SHEET NO. 70.

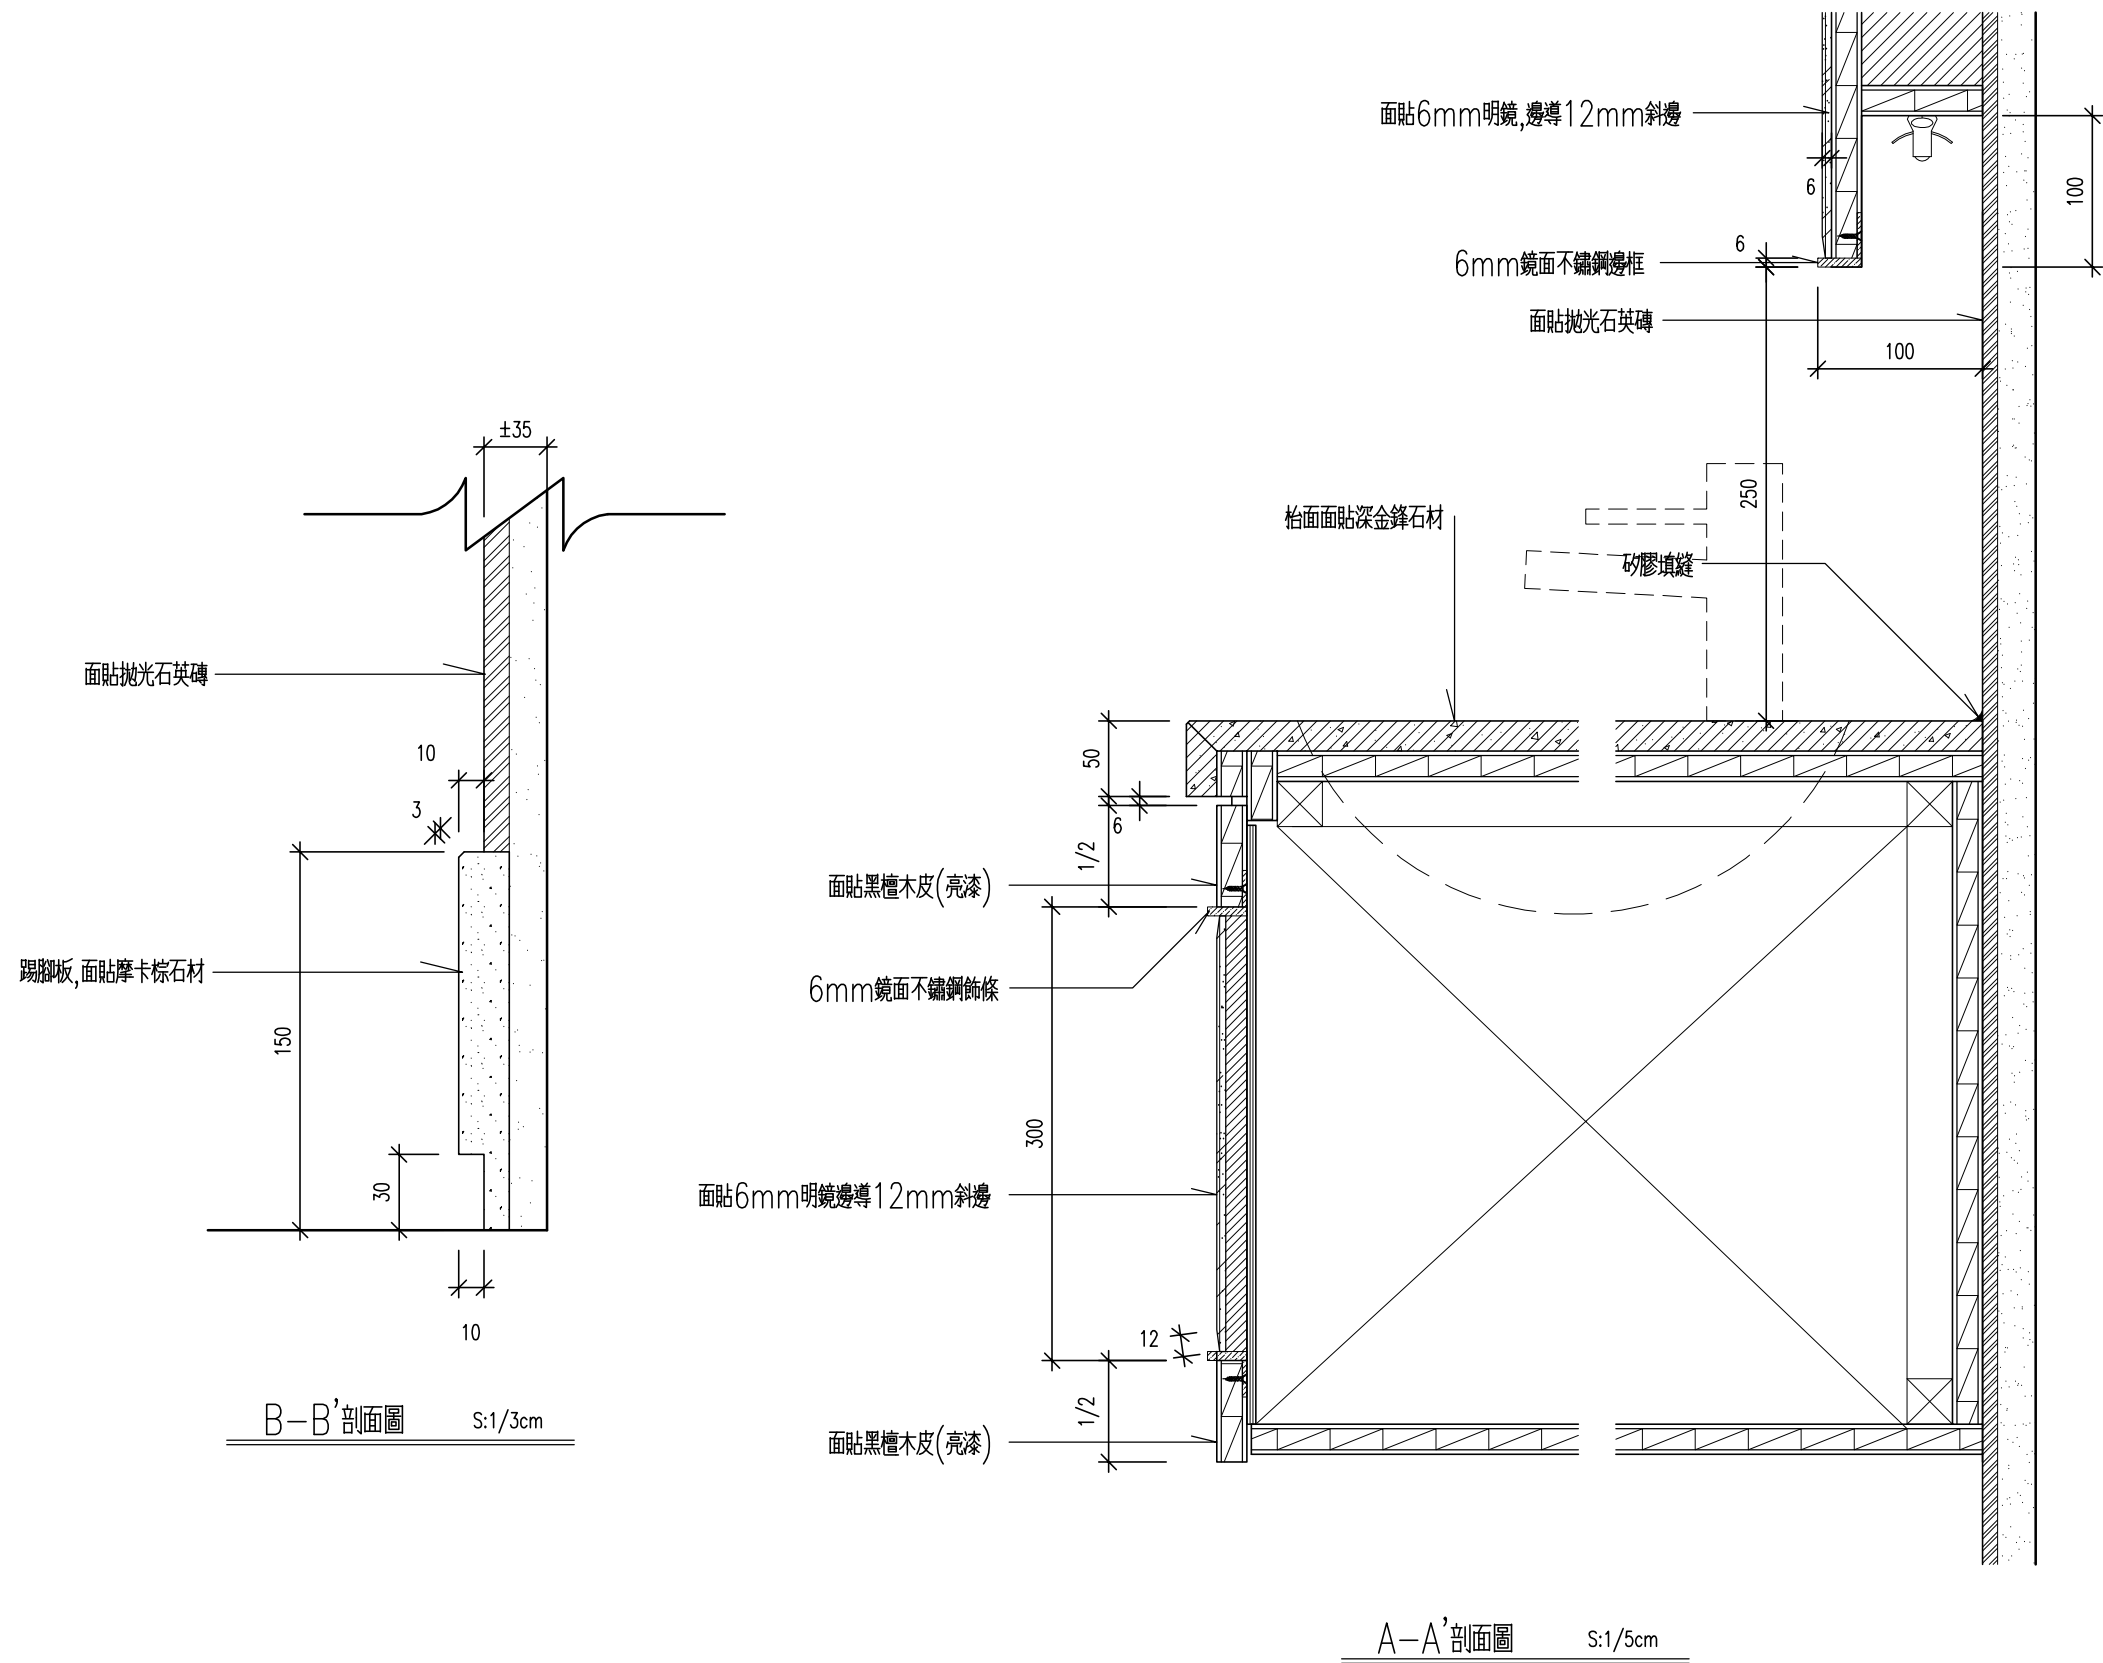


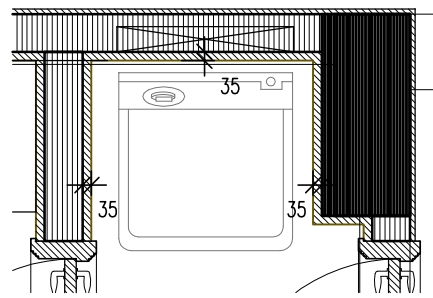


① 洗衣房造型牆面平面圖 S:1/30cm

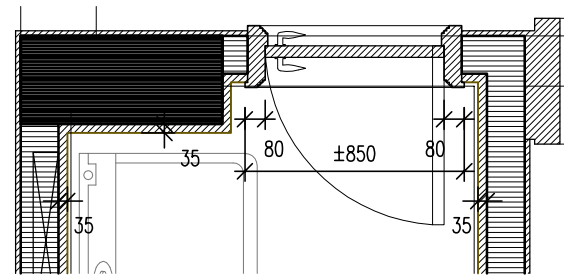


② 洗衣房造型牆面平面圖 S:1/30cm

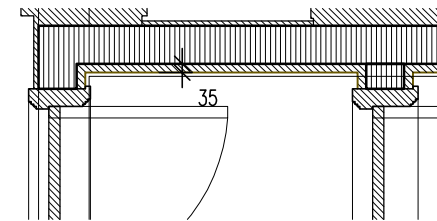


③ 洗衣房造型牆面平面圖 S:1/30cm

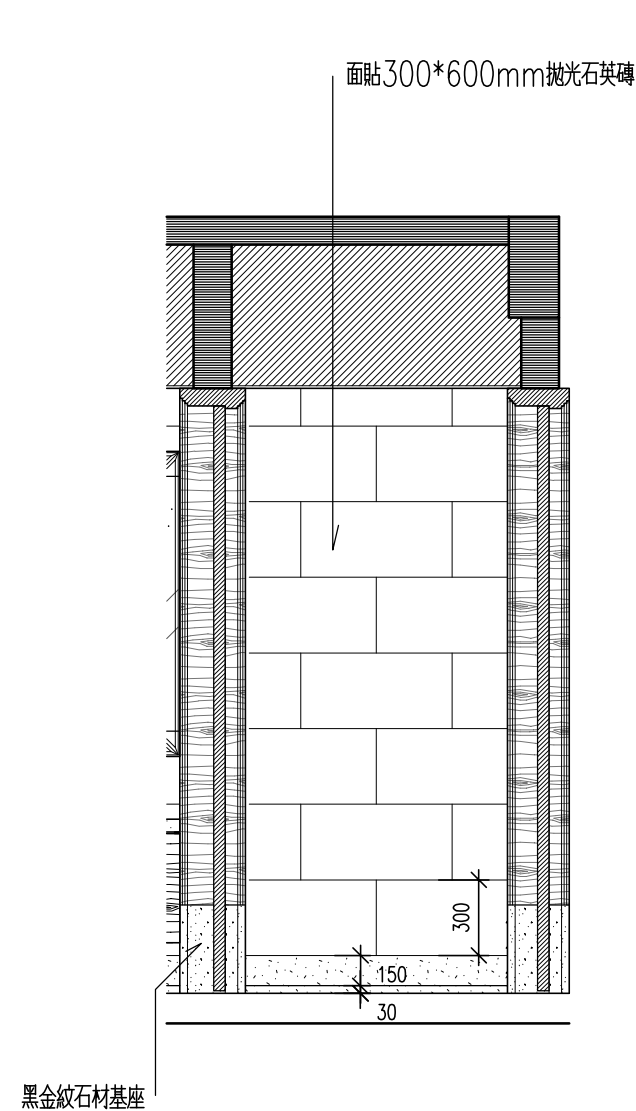


① 洗衣房造型牆面立面圖 S:1/30cm

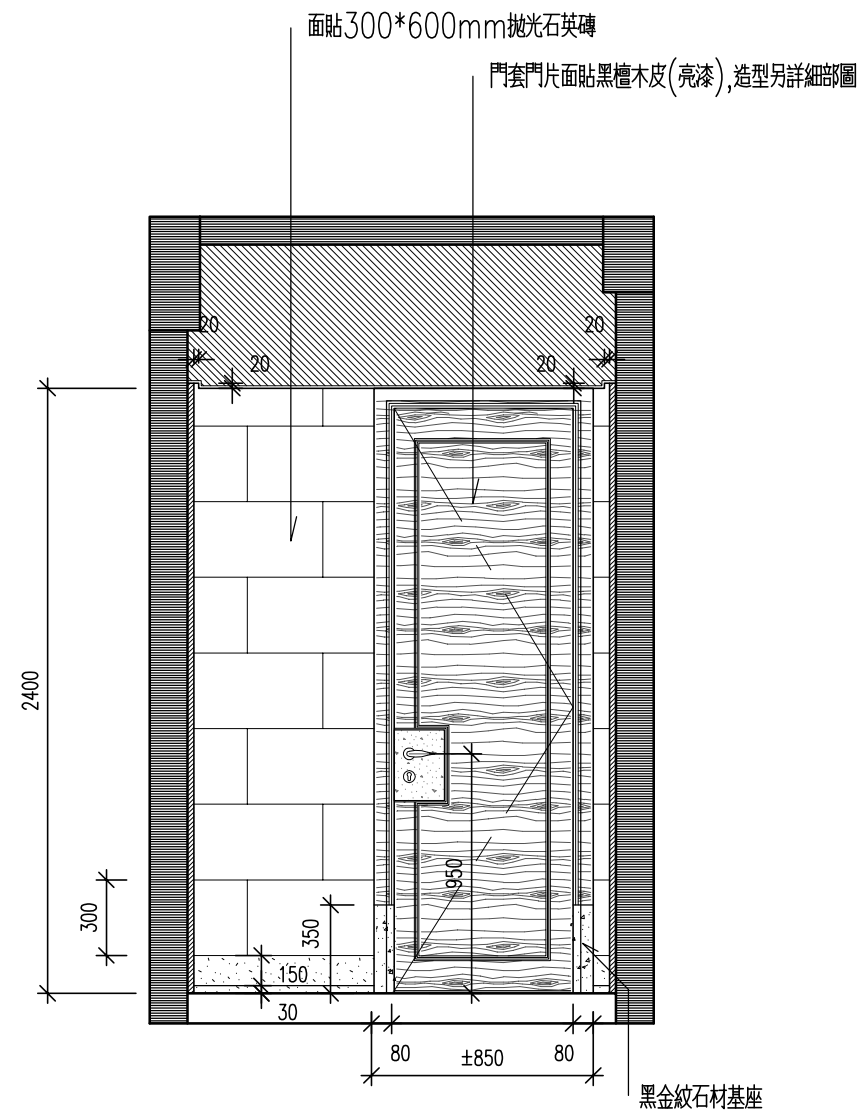

② 洗衣房造型牆面立面圖 S:1/30cm

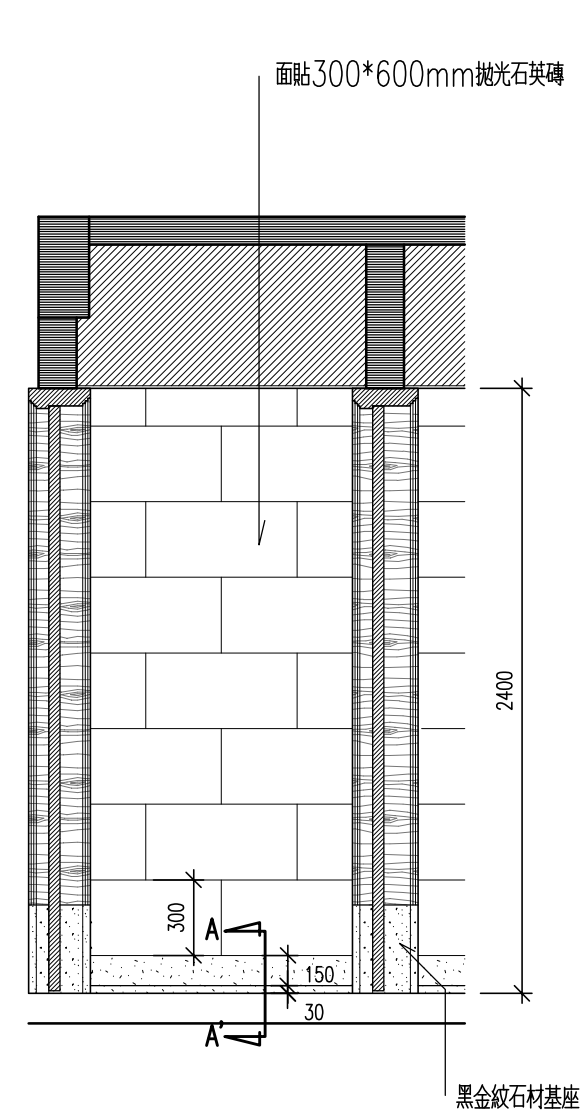

③ 洗衣房造型牆面立面圖 S:1/30cm

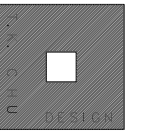

邱德光設計事務所

工程名稱 PROJECT

綠
城
西
溪
誠
園
G
戶
型

圖號名稱 DRAWING TITLE

圖面修正 REVISIONS

NO. 日期 DATE


檔案名稱 FILE NAME

比 例 SCALE S:1/30CM

日 期 DATE 2010.02.05


繪 圖 DRAWING BY *Grace Chen*

張 號 SHEET NO. 71.

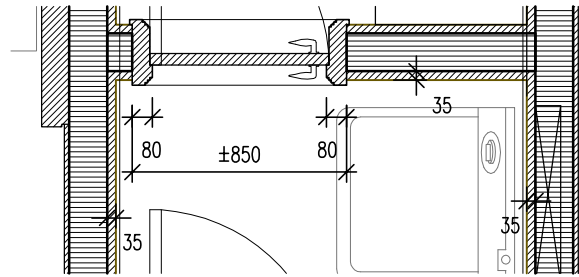


4
L
洗衣房造型牆面平面圖 S:1/30cm


面貼300*600mm拋光石英磚
門套門片面貼黑檀木皮(亮漆),造型另詳細部圖

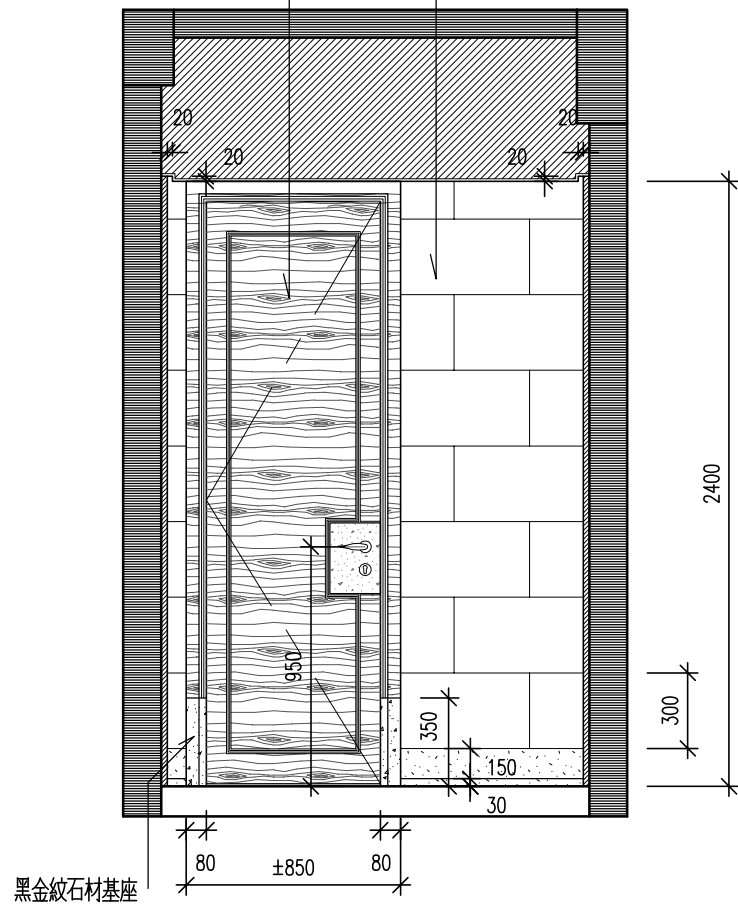

4
L
洗衣房造型牆面立面圖 S:1/30cm

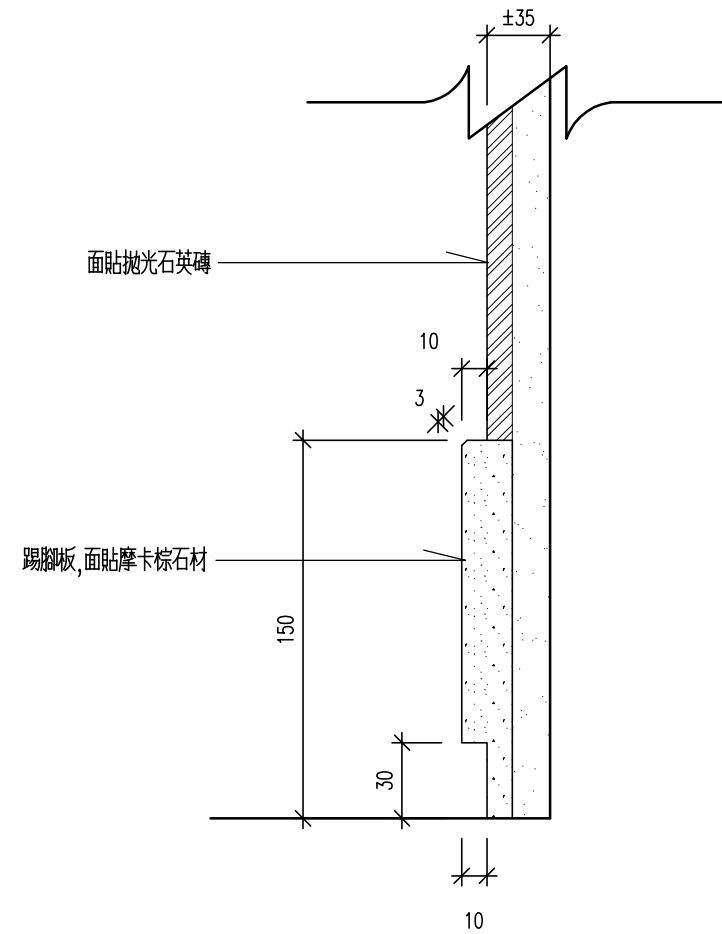

B-B'剖面圖 S:1/3cm

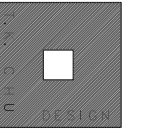

邱德光設計事務所

工程名稱 PROJECT

綠
城
西
溪
誠
園
G
戶
型

圖號名稱 DRAWING TITLE

•

圖面修正 REVISIONS

NO. 日期 DATE

檔案名稱 FILE NAME

比 例
SCALE S:1/30CM

日 期
DATE 2010.02.05

繪 圖
DRAWING BY *Guo Chen*

張 號
SHEET NO. 72.