



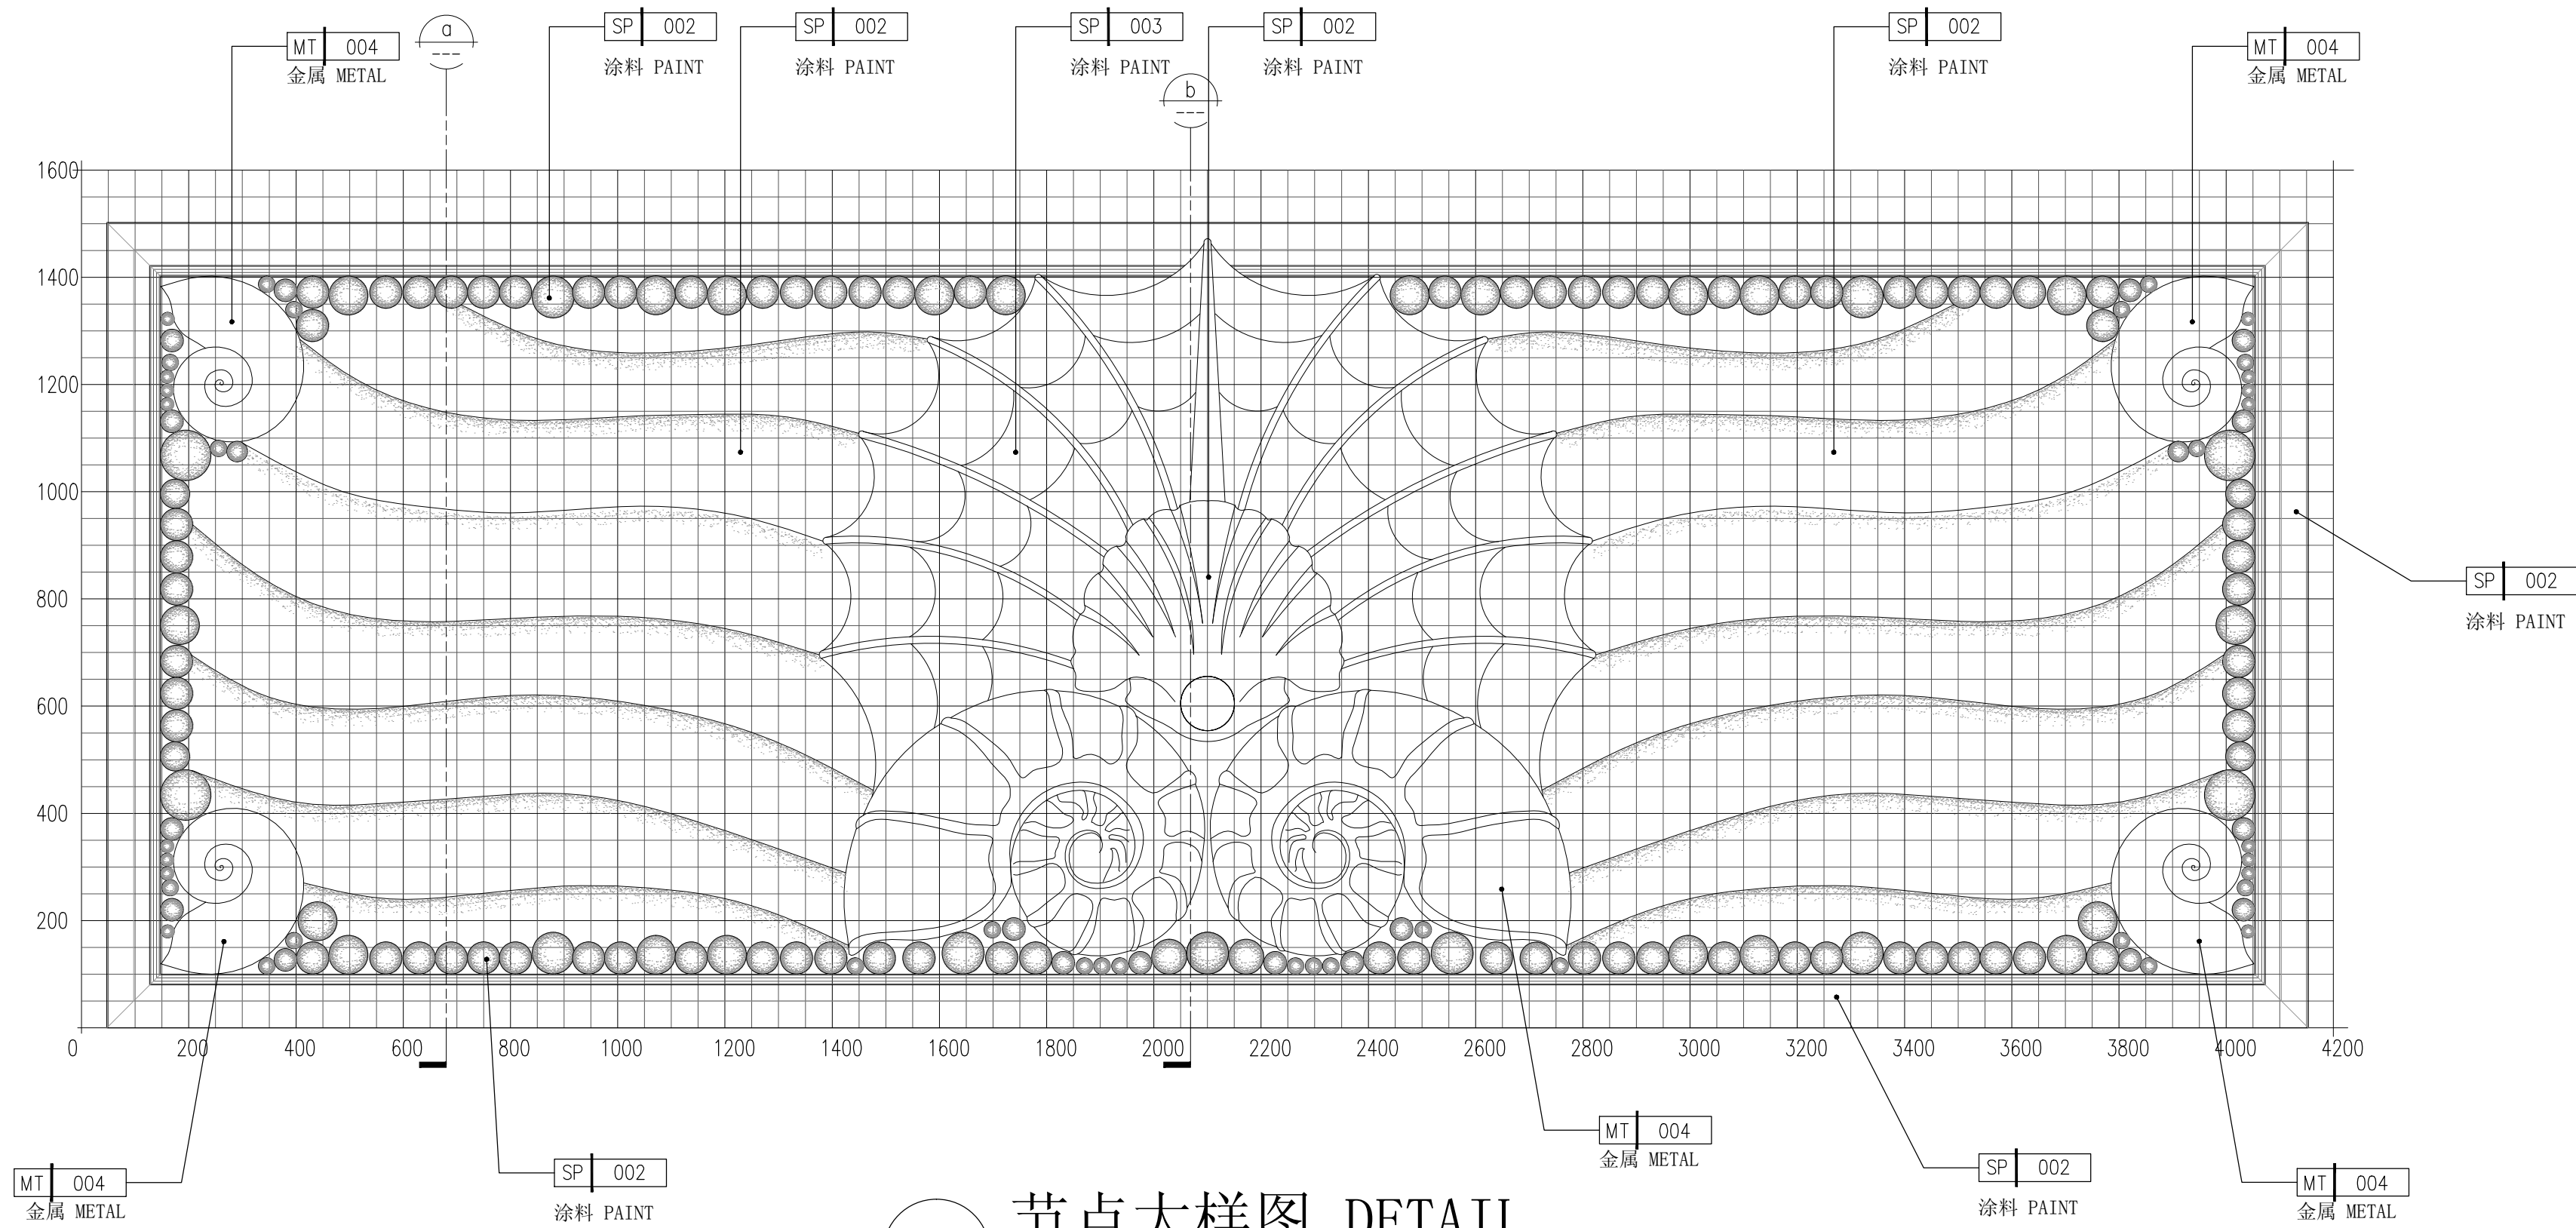


83 节点大样图 DETAIL
1 : 10


备注：此型为GFRG模板

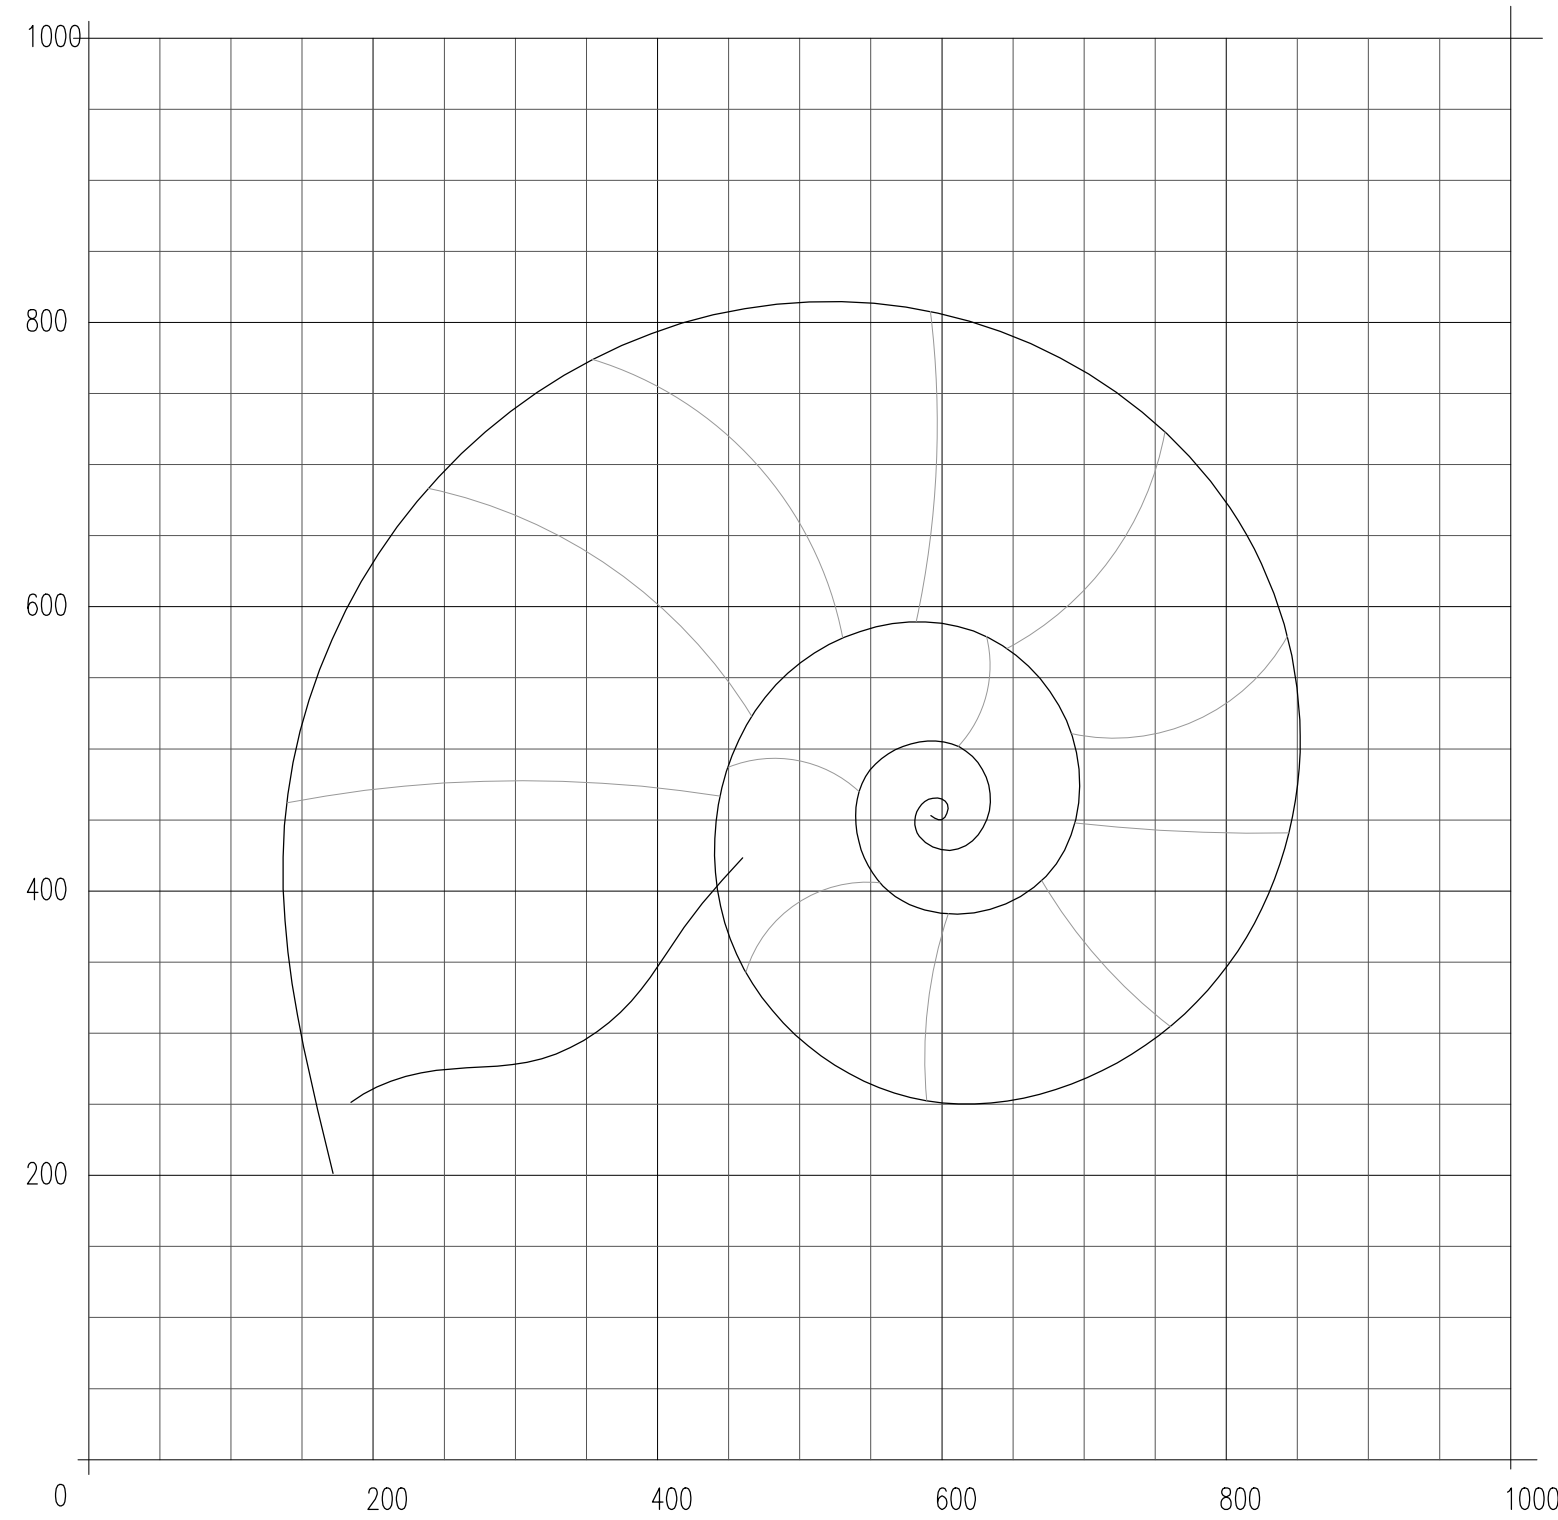


84 节点大样图 DETAIL
1 : 10

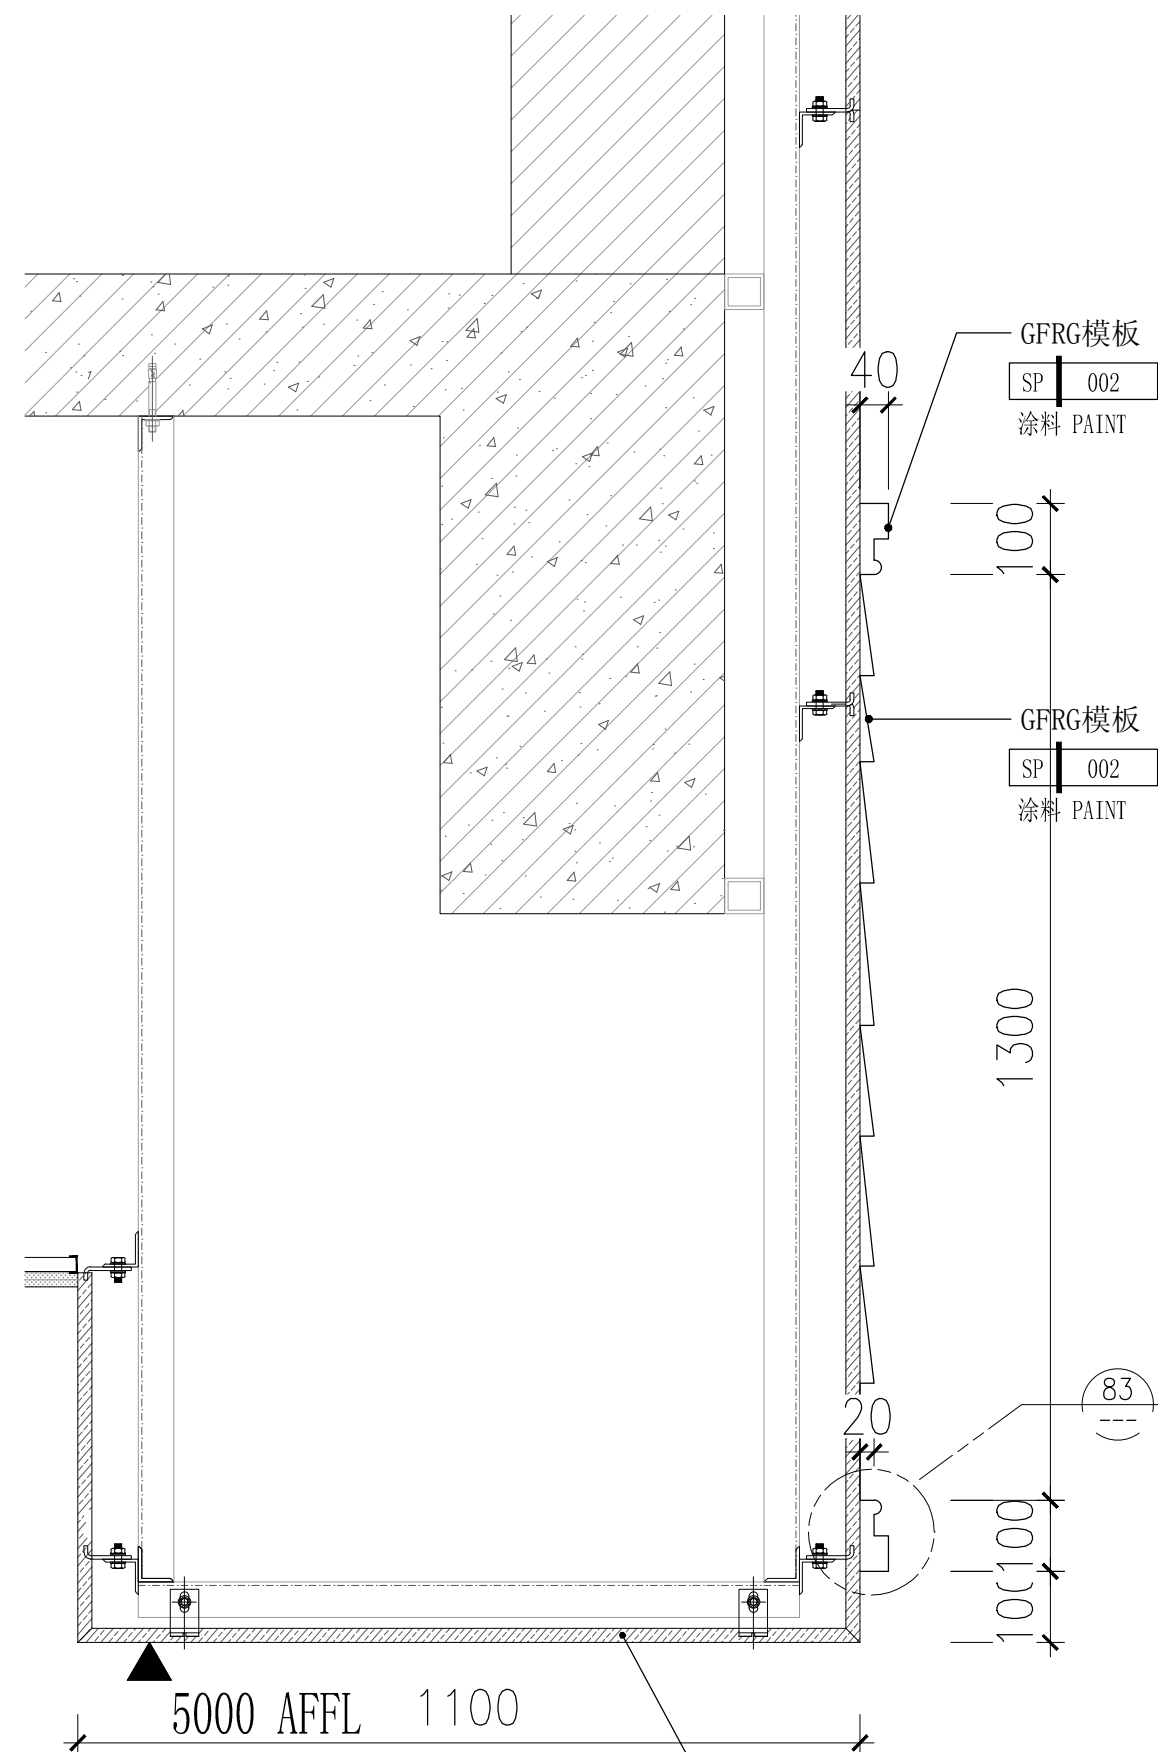


a 节点大样图 DETAIL
1 : 10

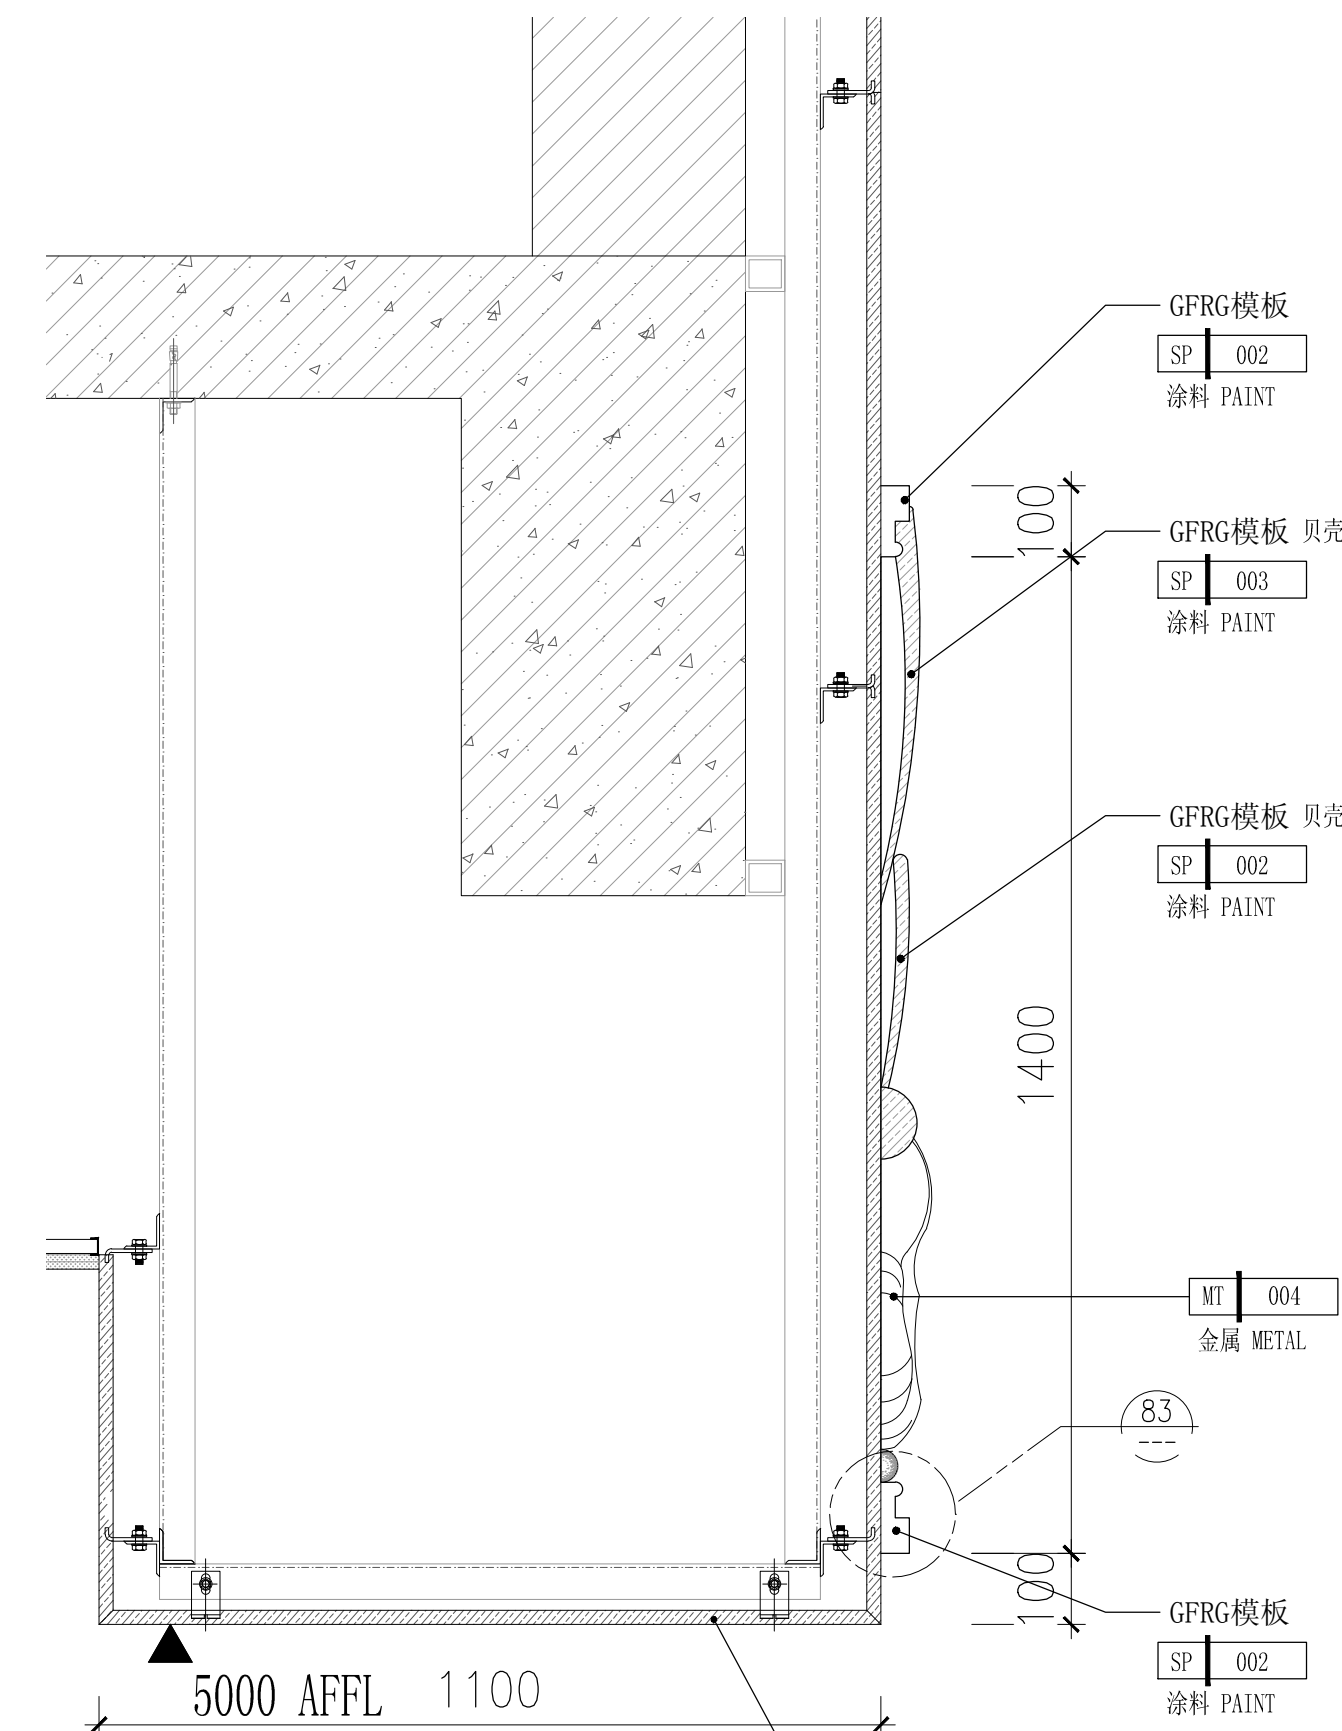

b 节点大样图 DETAIL
1 : 10

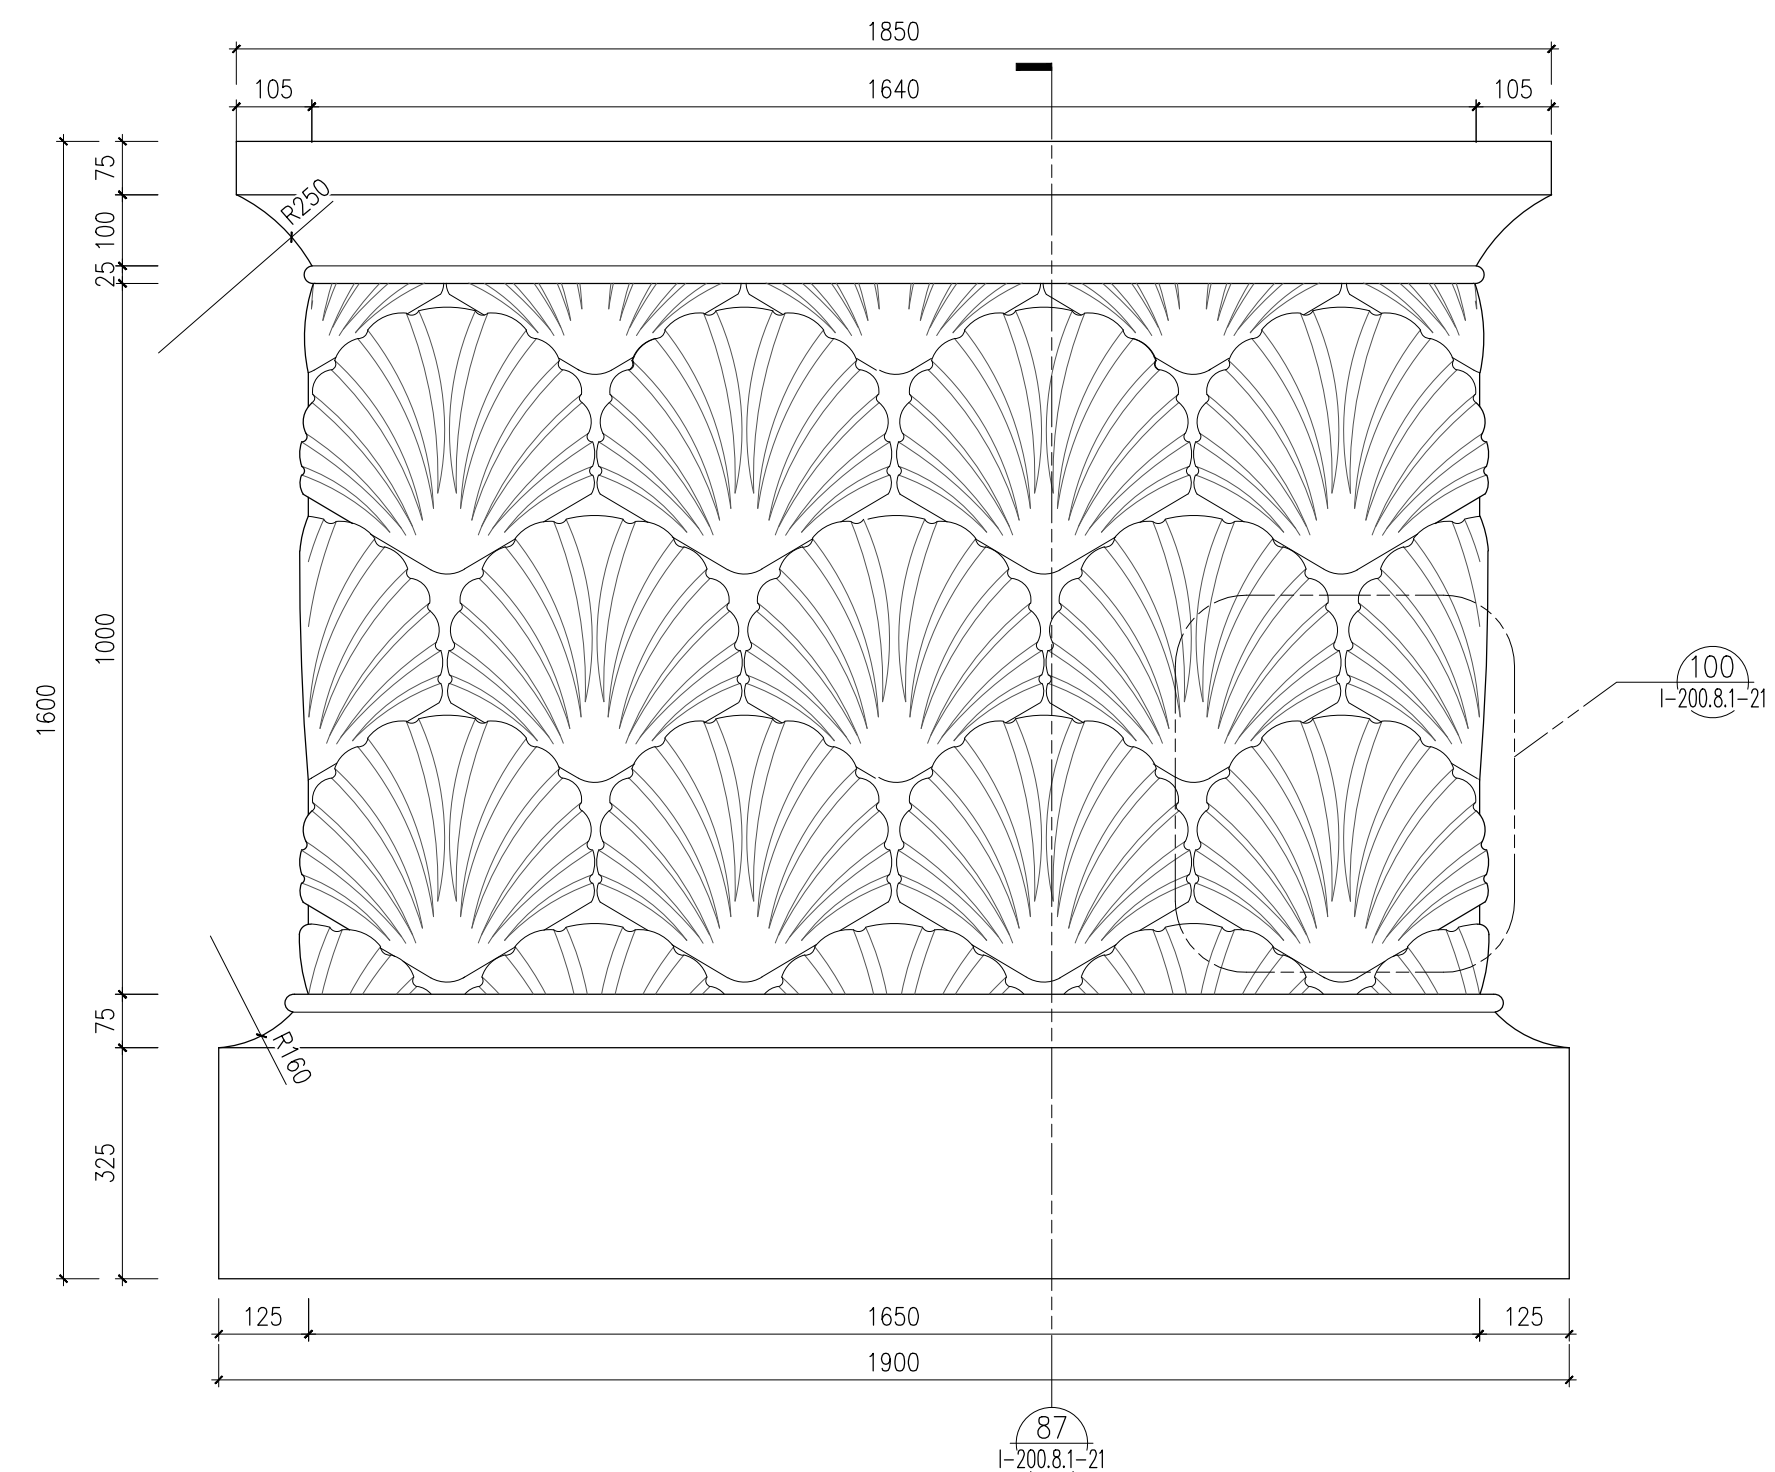

85 节点大样图 DETAIL
1 : 10

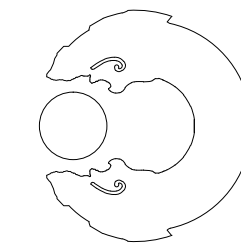

龙邦装潢股份有限公司

建筑装饰工程设计 甲级
证书编号 A133000987 号
建筑幕墙工程设计 甲级
证书编号 A133000987 号
消防设施工程设计 贰级
证书编号 C233000984 号

WATG

建设单位PROPRIETOR:
珠海长隆投资发展有限公司

工程名称PROJECT:
Hengqinwan Hotel
横琴湾酒店
Zhuhai City, China

图 名TITLE:
NODE DETAIL DRAWING
1楼大宴会厅 节点大样图

未盖本公司出图章无效

工程编号: LB-2012051502
PROJ. NO.:

审核: 朱东兴

工程负责: 李辉

工种负责:
TYPE CHARGE:

校核: 李辉

设计:
DESIGNER:

制图: 符永科

图号:
DRG. NO.: I-200.8.1-20

比例:
SCALE: 1:10

日期:
DATE: 2012.07.10

序号:
NO.: