

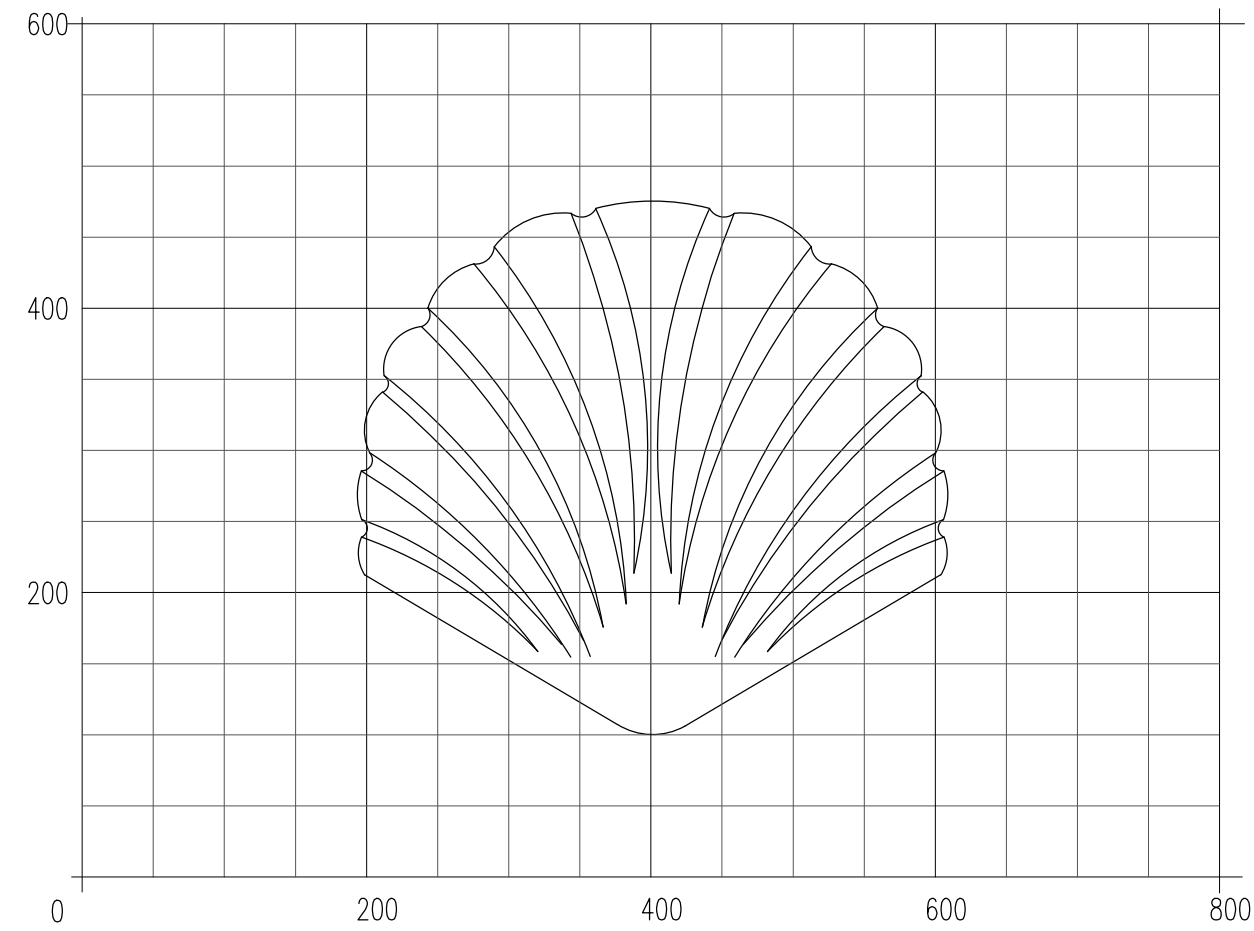


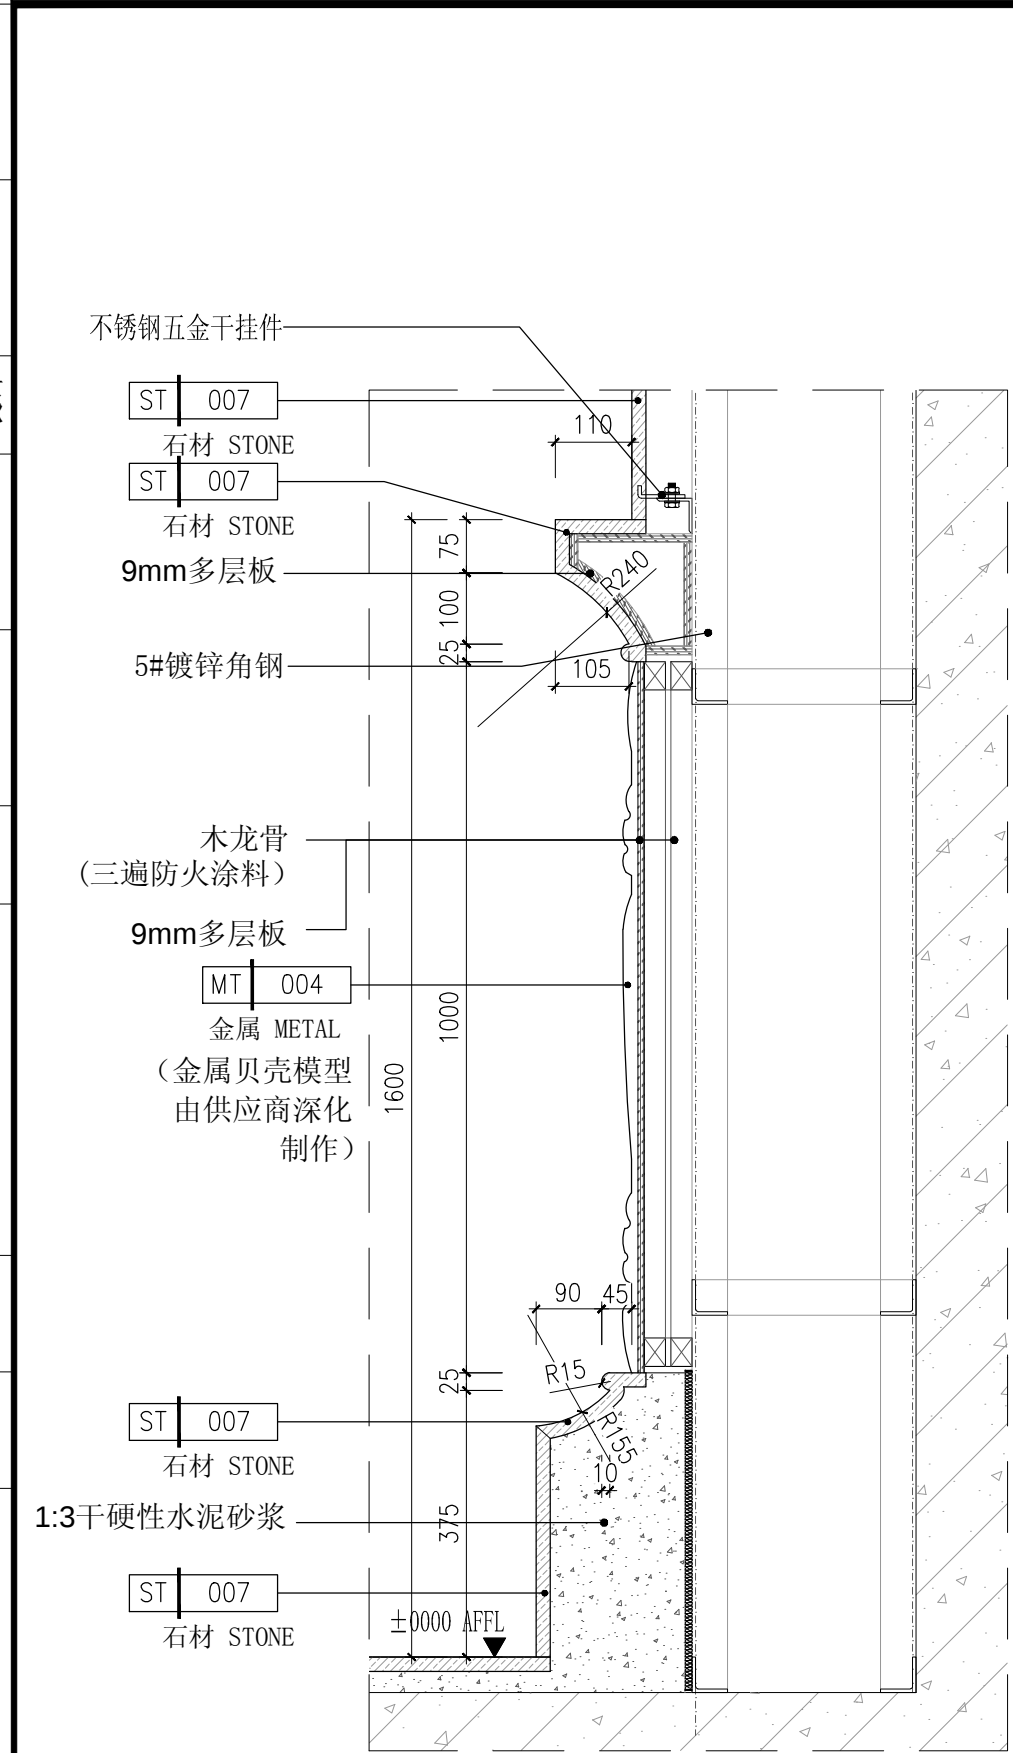


86 节点大样图 DETAIL

1 : 10

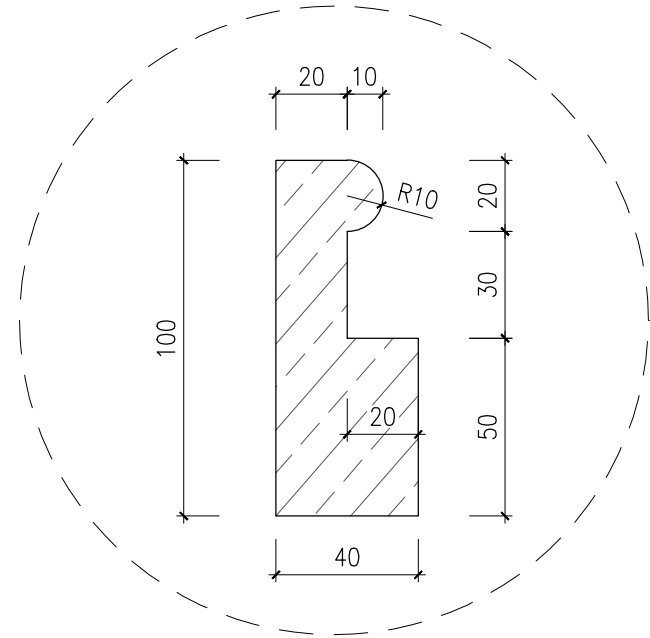

87 节点大样图 DETAIL

1 : 10


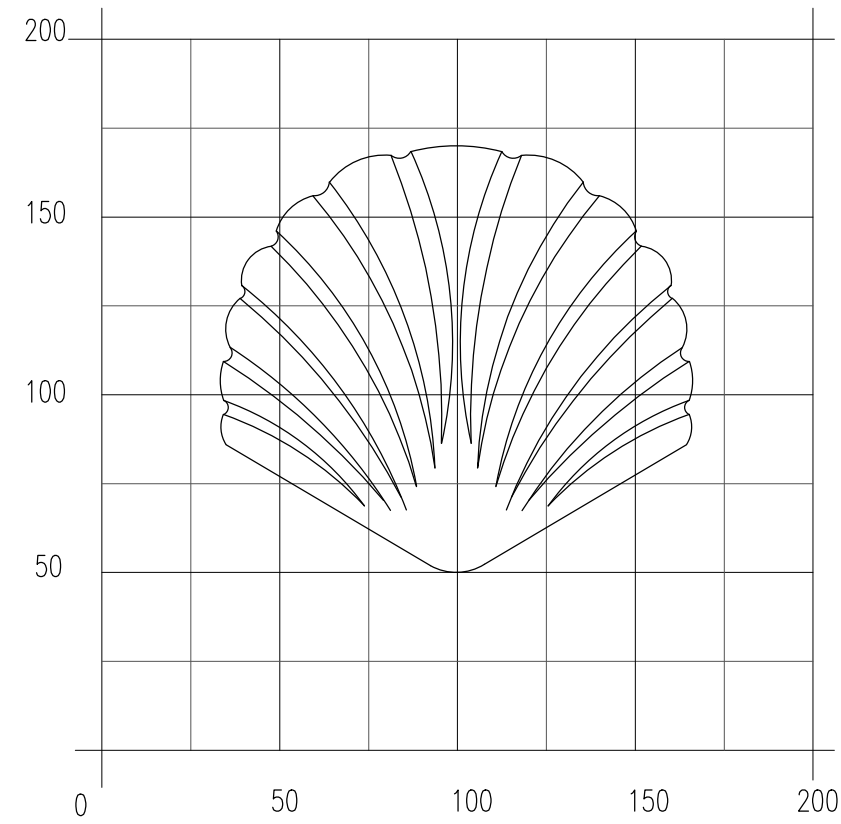


88 节点大样图 DETAIL

1 : 2


89 节点大样图 DETAIL

1 : 5

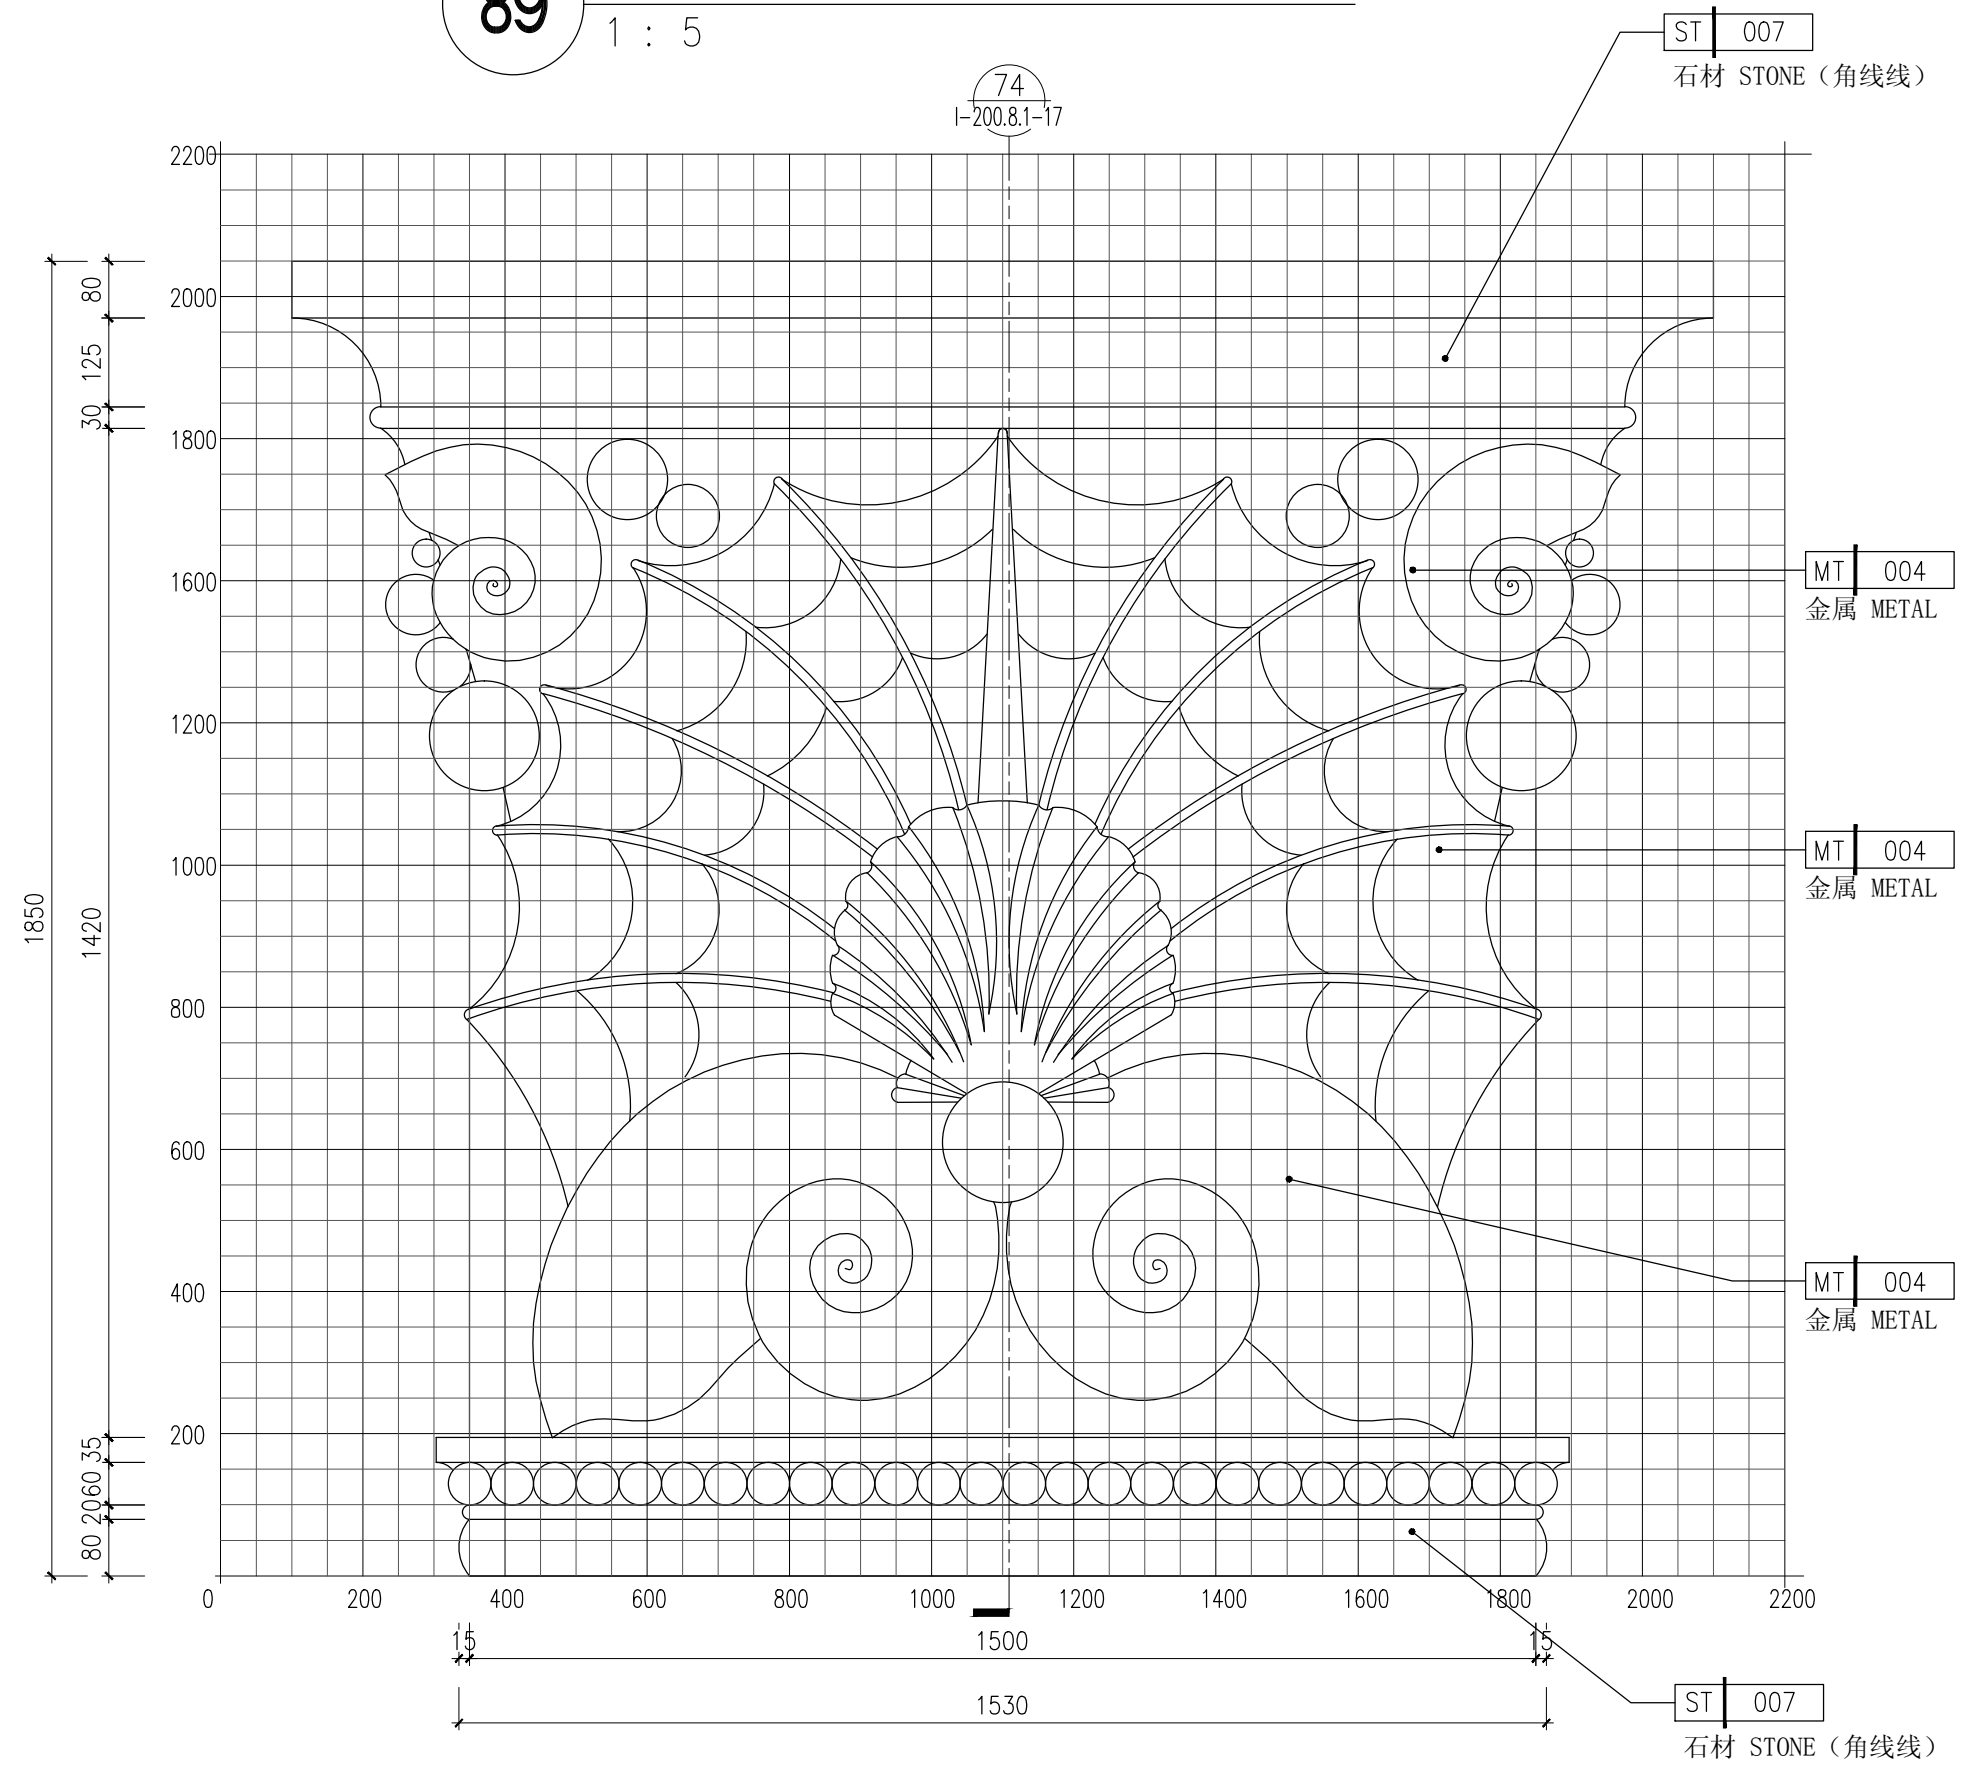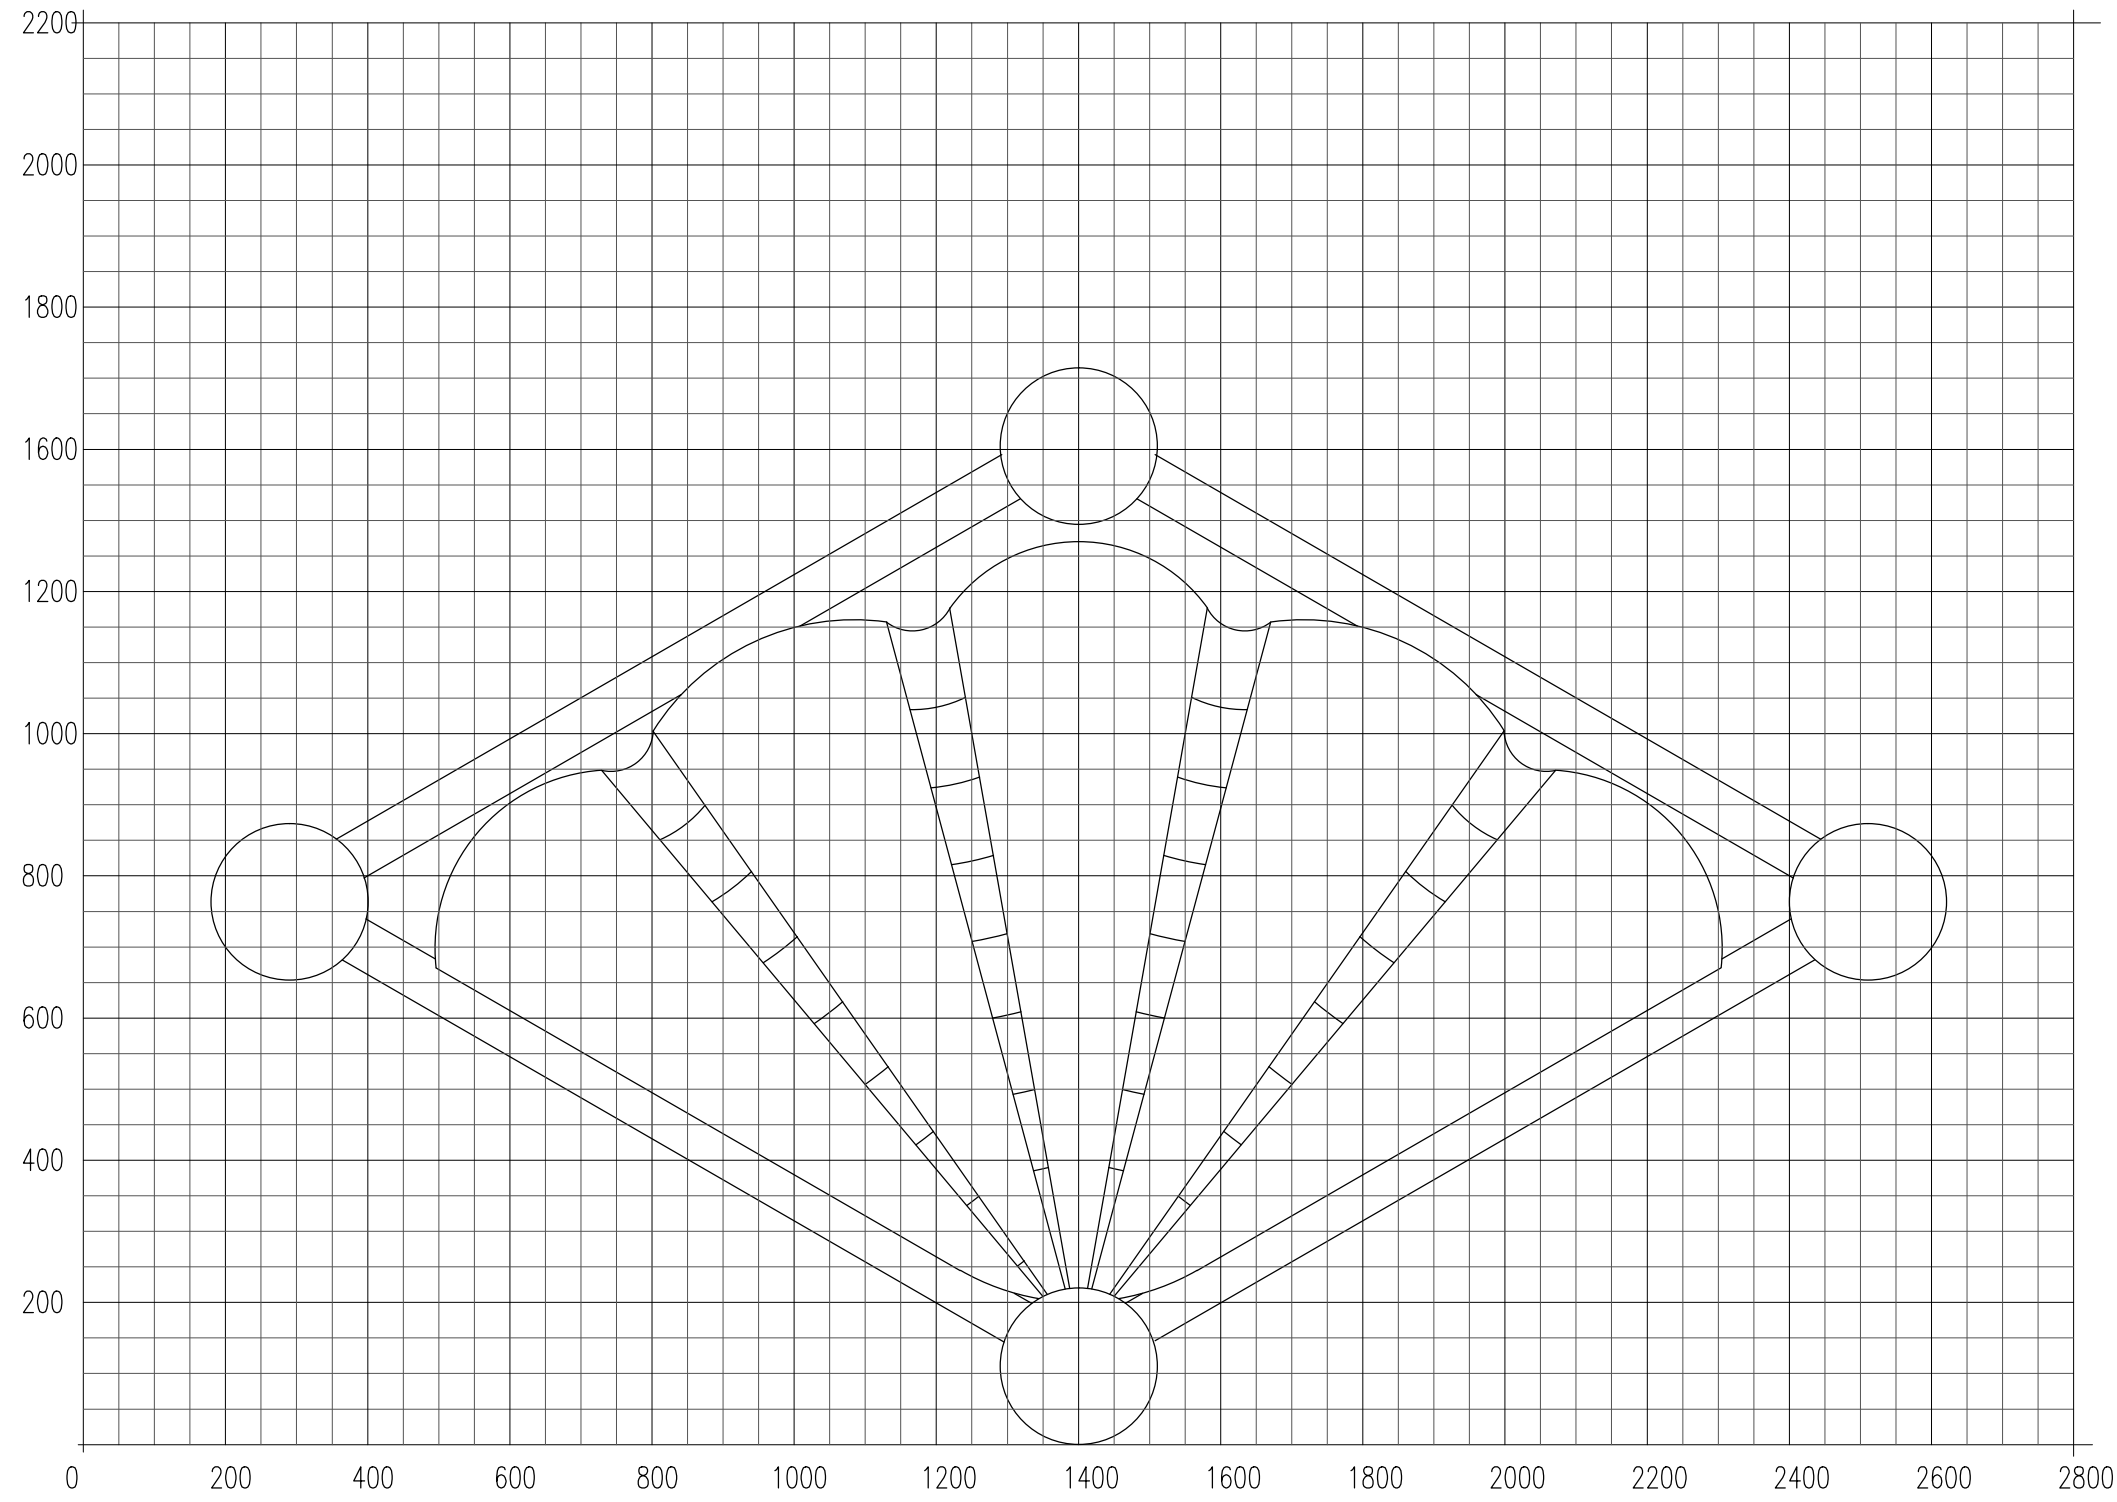

90 节点大样图 DETAIL

1 : 5

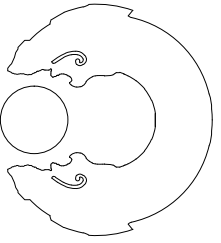

龙邦装潢股份有限公司

建筑装饰工程设计 甲级
证书编号 A133000987 号
建筑幕墙工程设计 甲级
证书编号 A133000987 号
消防设施工程设计 贰级
证书编号 C233000984 号

WATG

建设单位PROPRIETOR:
珠海长隆投资发展有限公司

工程名称PROJECT:
Hengqinwan Hotel
横琴湾酒店
Zhuhai City, China

图 名TITLE:

NODE DETAIL DRAWING
1楼大宴会厅 节点大样图

未盖本公司出图章无效

工程编号: LB-2012051502
PROJ. NO.:

审核:
APPROVED:

工程负责:
PROJ. CHARGE:

工种负责:
TYPE CHARGE:

校核:
CHECKED:

设计:
DESIGNER:

制图:
DRAWN:

图 号:
DRG. NO.:

比例:
SCALE:

日期:
DATE:

序 号:
NO.: