

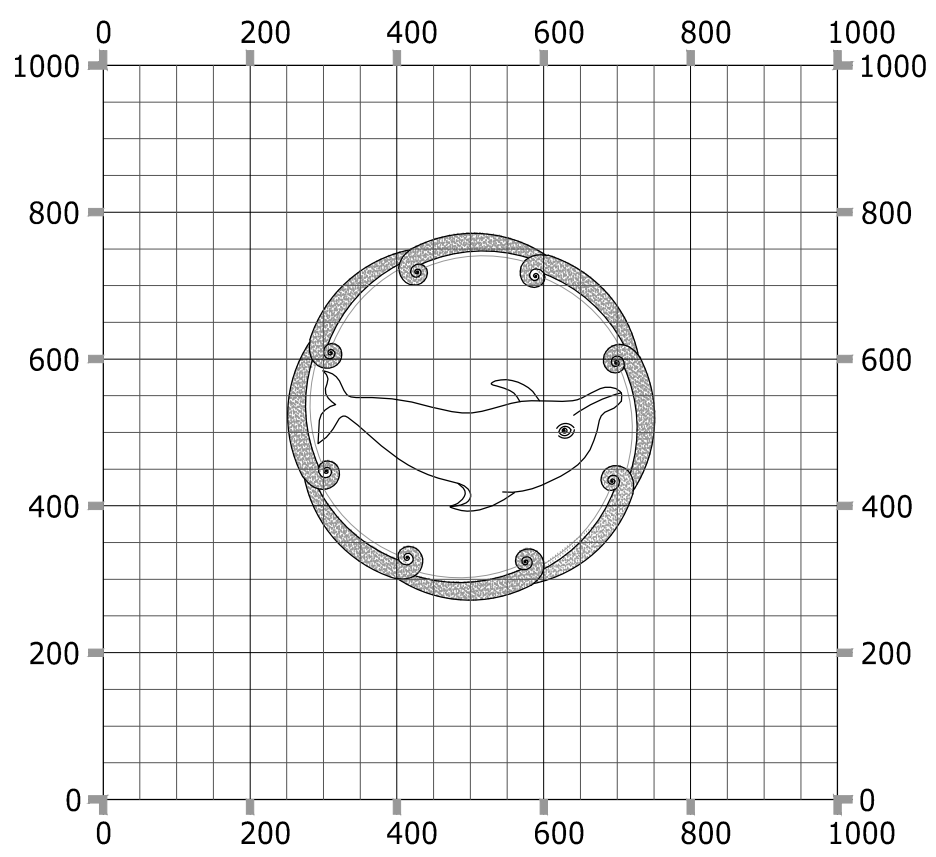


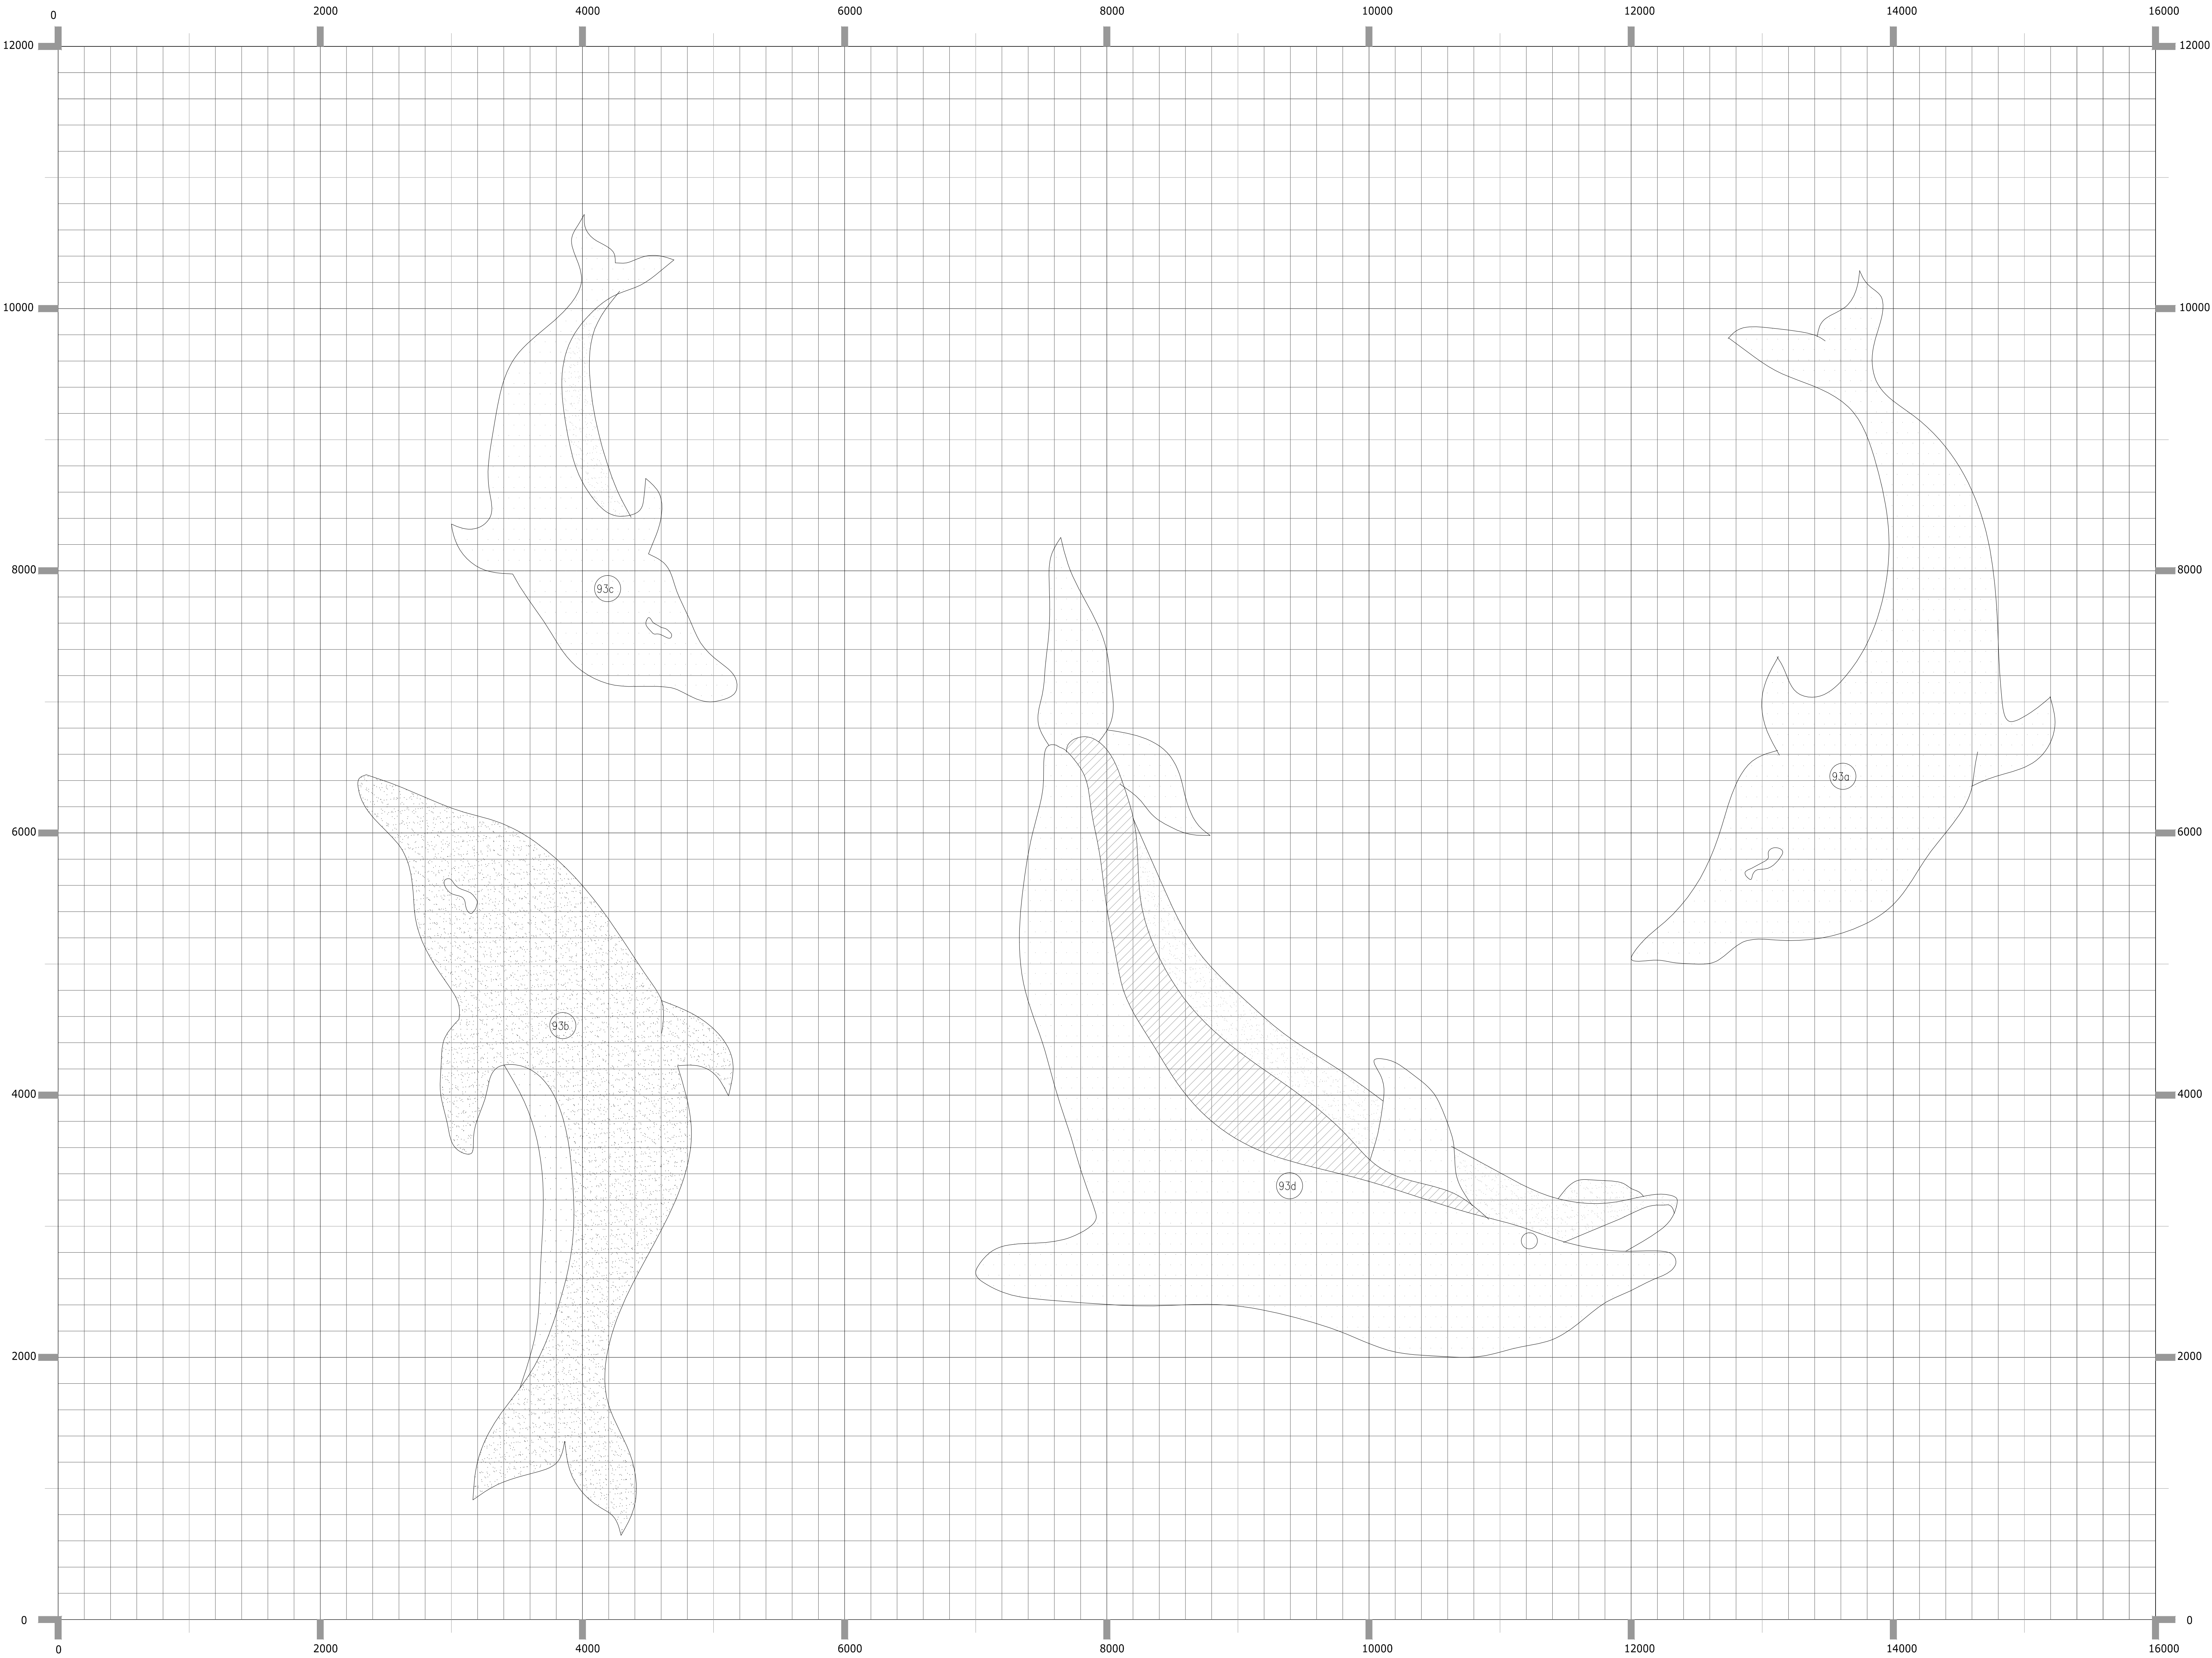

94 节点大样图 DETAIL
1 : 10

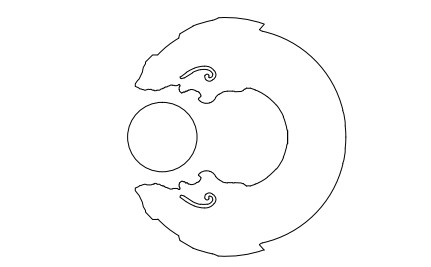

龙邦装潢股份有限公司

建筑装饰工程设计 甲级
证书编号 A133000987 号
建筑幕墙工程设计 甲级
证书编号 A133000987 号
消防设施工程设计 贰级
证书编号 C233000984 号

WATG

建设单位PROPRIETOR:
珠海长隆投资发展有限公司

工程名称PROJECT:
Hengqinwan Hotel
横琴湾酒店
Zhuhai City, China

图 名TITLE:
NODE DETAIL DRAWING
1楼大宴会厅 节点大样图

未盖本公司出图章无效

工程编号: LB-2012051502
PROJ. NO. :

审 核: 朱东伙
APPROVED:

工程负责: 杨
PROJ. CHARGE:

工种负责:
TYPE CHARGE:

校 核: 杨
CHECKED:

设 计:
DESIGNER:

制 图: 符永科
DRAWN:

图 号: I-200.8.1-23
DRG. NO. :

比 例: 1:20
SCALE:

日 期: 2012.07.10
DATE:

序 号:
NO. :