


龙邦装饰股份有限公司

建筑装饰工程设计 甲级

证书编号 A33200887 号

建筑幕墙工程设计 甲级

证书编号 A33200887 号

消防设施工程设计 贰级

证书编号 Q23000894 号

WATG

建设单位PROPRIETOR:

珠海长隆投资有限公司

工程名称PROJECT:

Hengqinwan Hotel

横琴湾酒店

Zhuhai City, China

图 名TITLE:

NODE DETAIL DRAWING

1楼大堂会议厅 节点大样图

未盖本公司出图章无效

工程编号: LB-2012051502

PROJ. NO.:

审核: 宋东斌

APPROVED:

工程负责: 陈

PROJ. CHARGE:

工种负责:

TYPE CHARGE:

校核: 陈

CHECKED:

设计: 陈

DESIGNER:

制图: 陈

DRAWN:

图号: 1-200, 8.1-22

DRG. NO.:

比例: 1:30

SCALE:

日期: 2012.07.10

DATE:

序号: 1

NO.: