




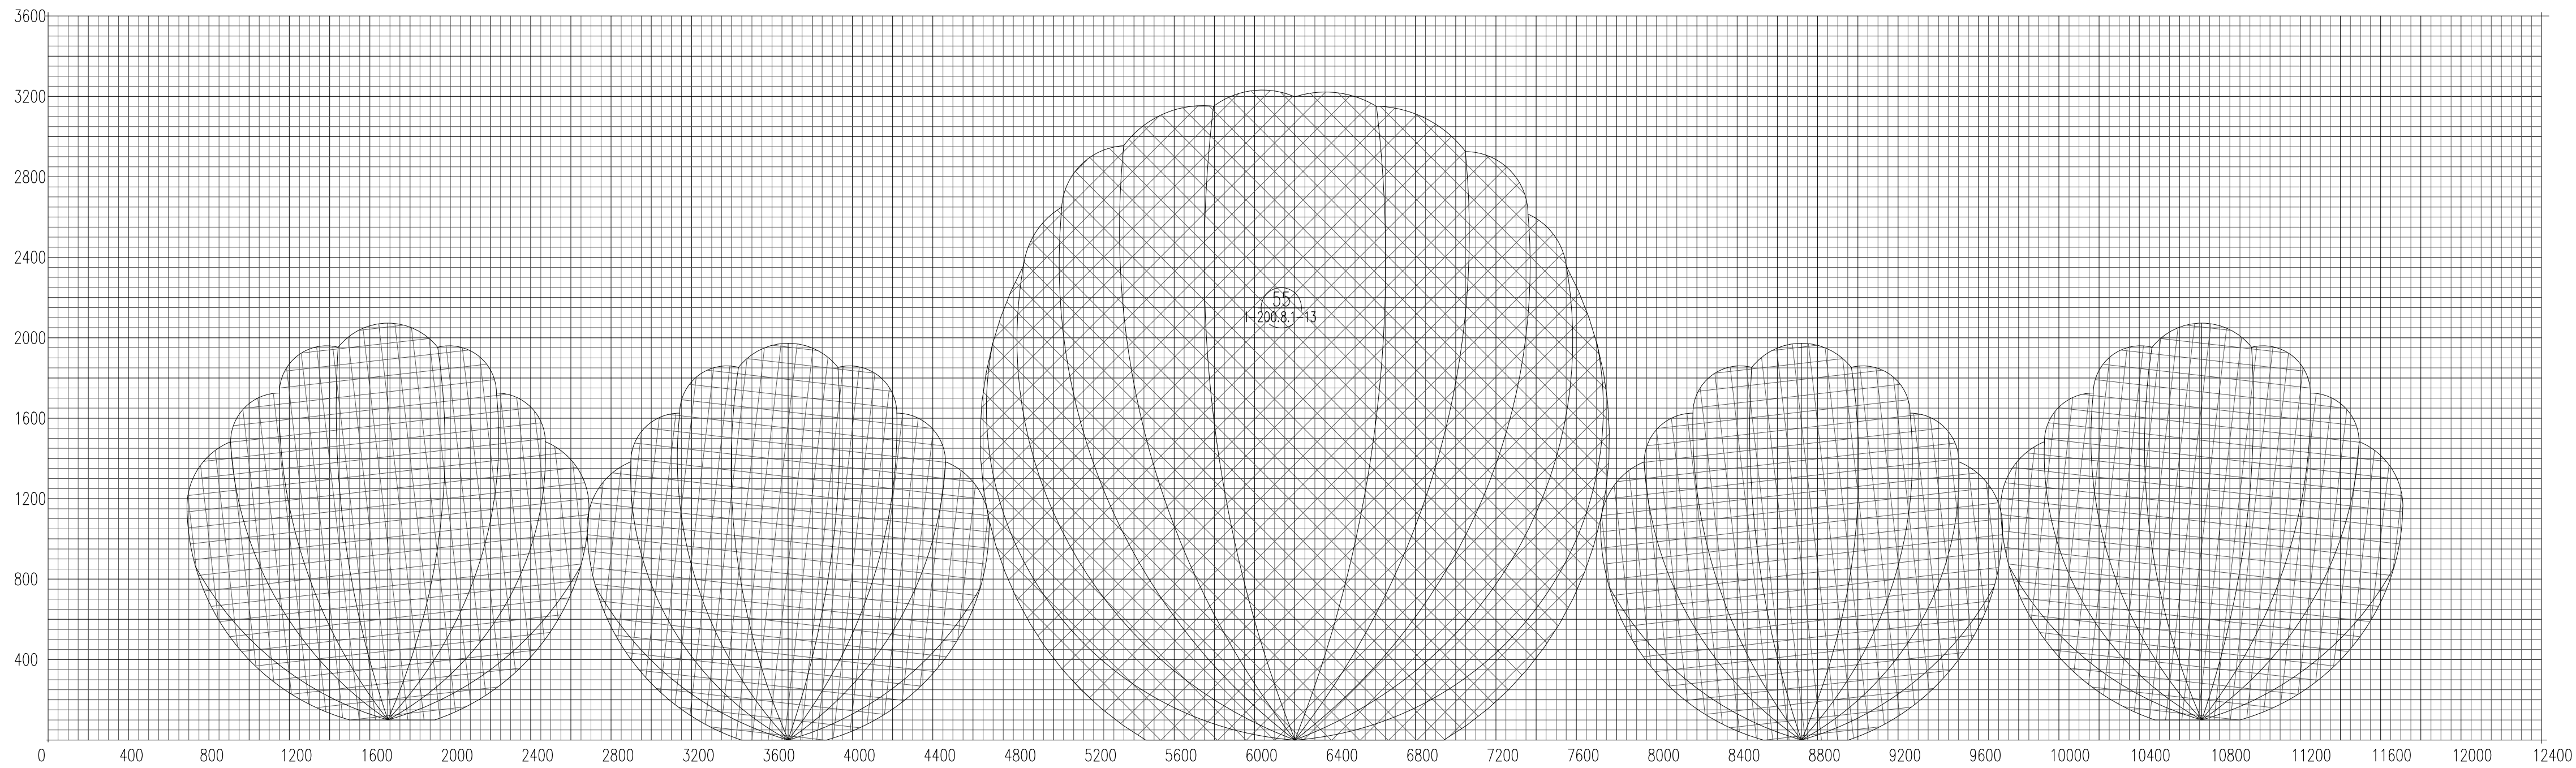


80 节点大样图 DETAIL
1 : 20

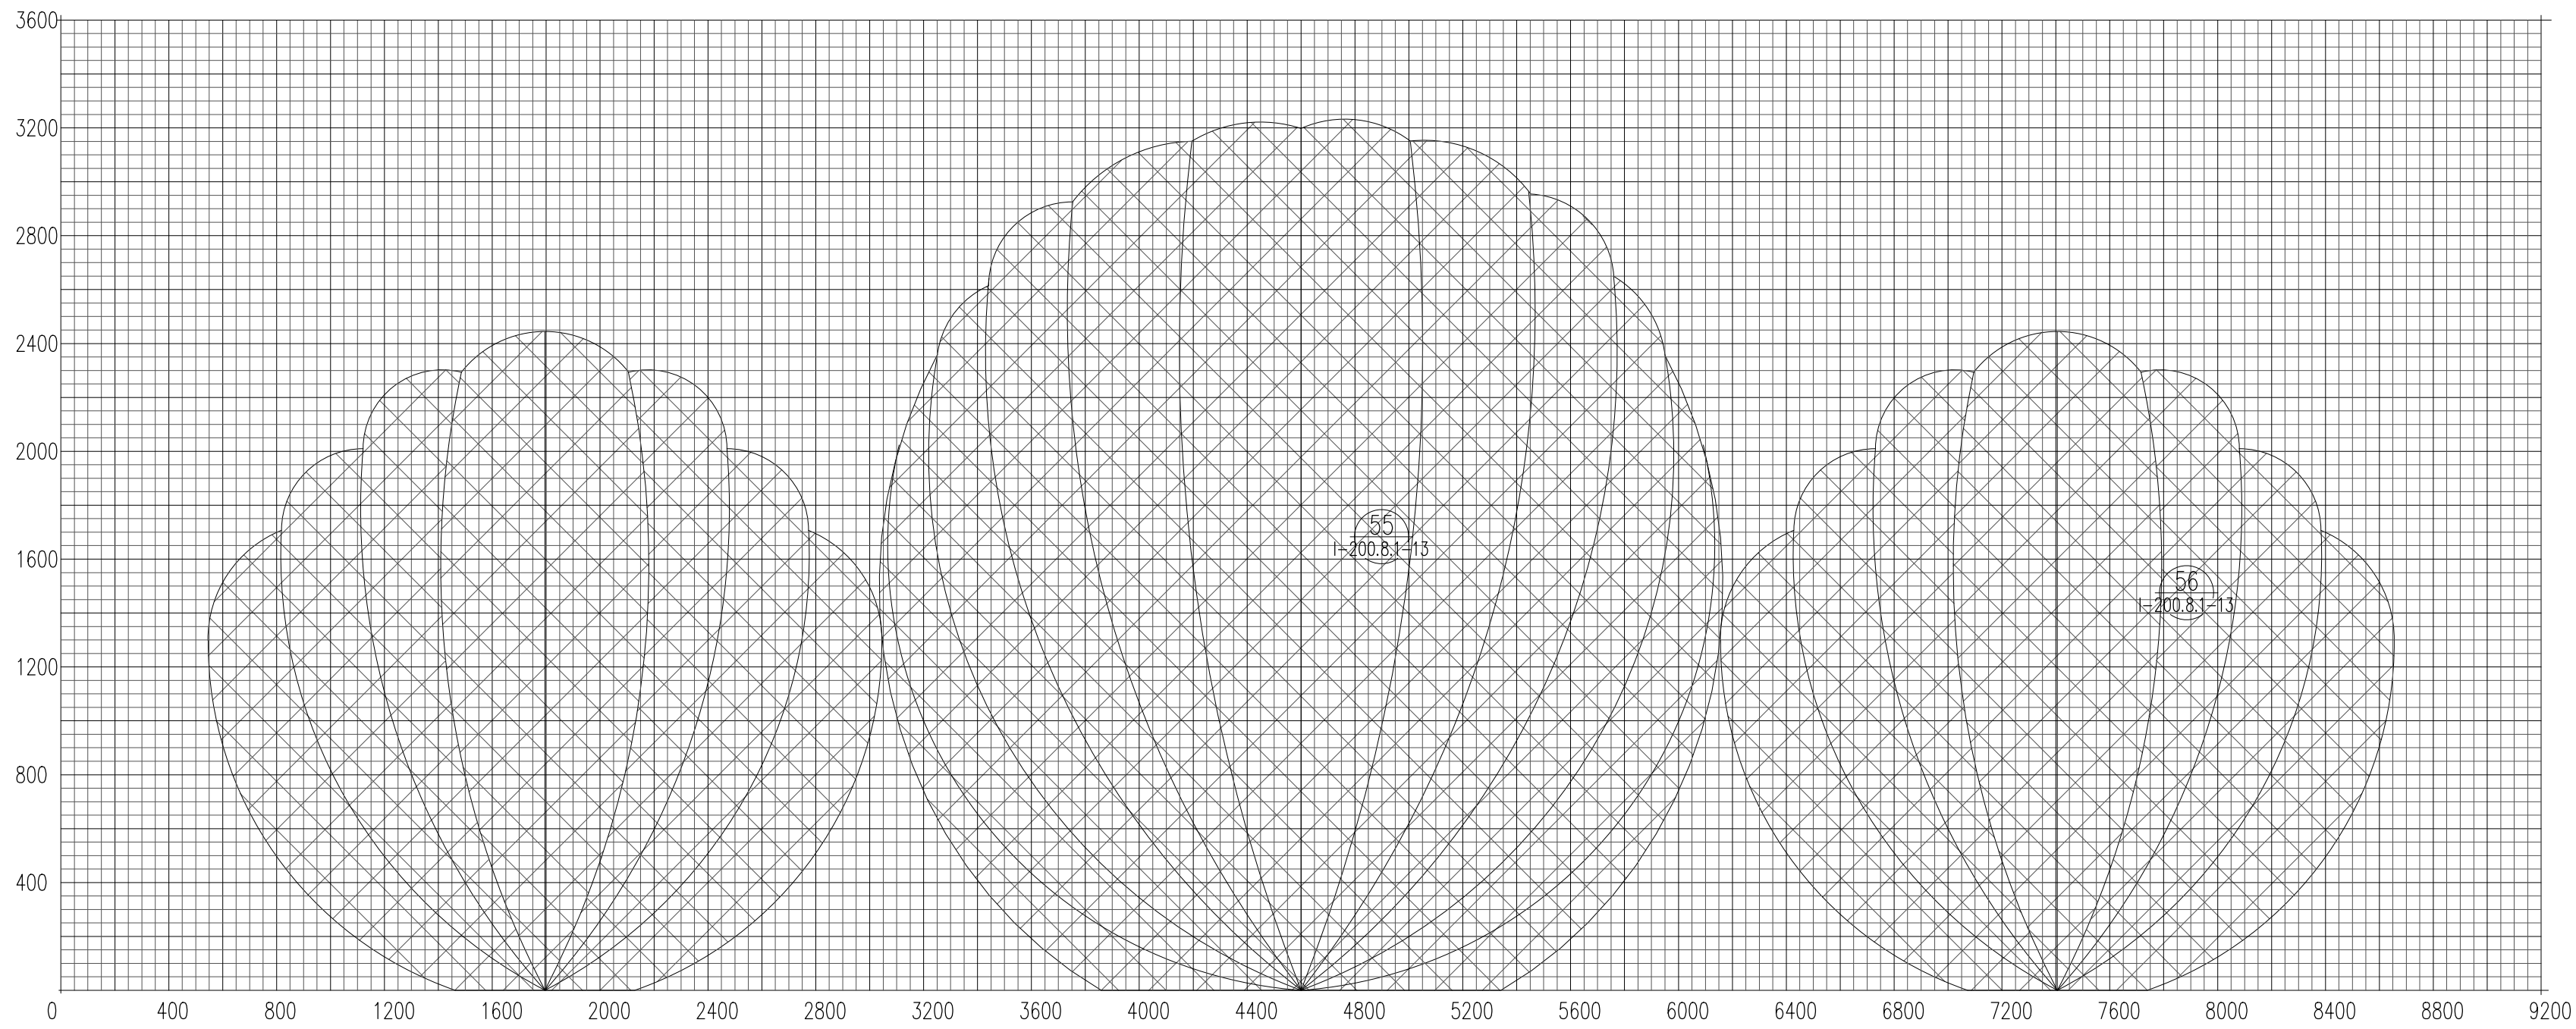

81 节点大样图 DETAIL
1 : 20

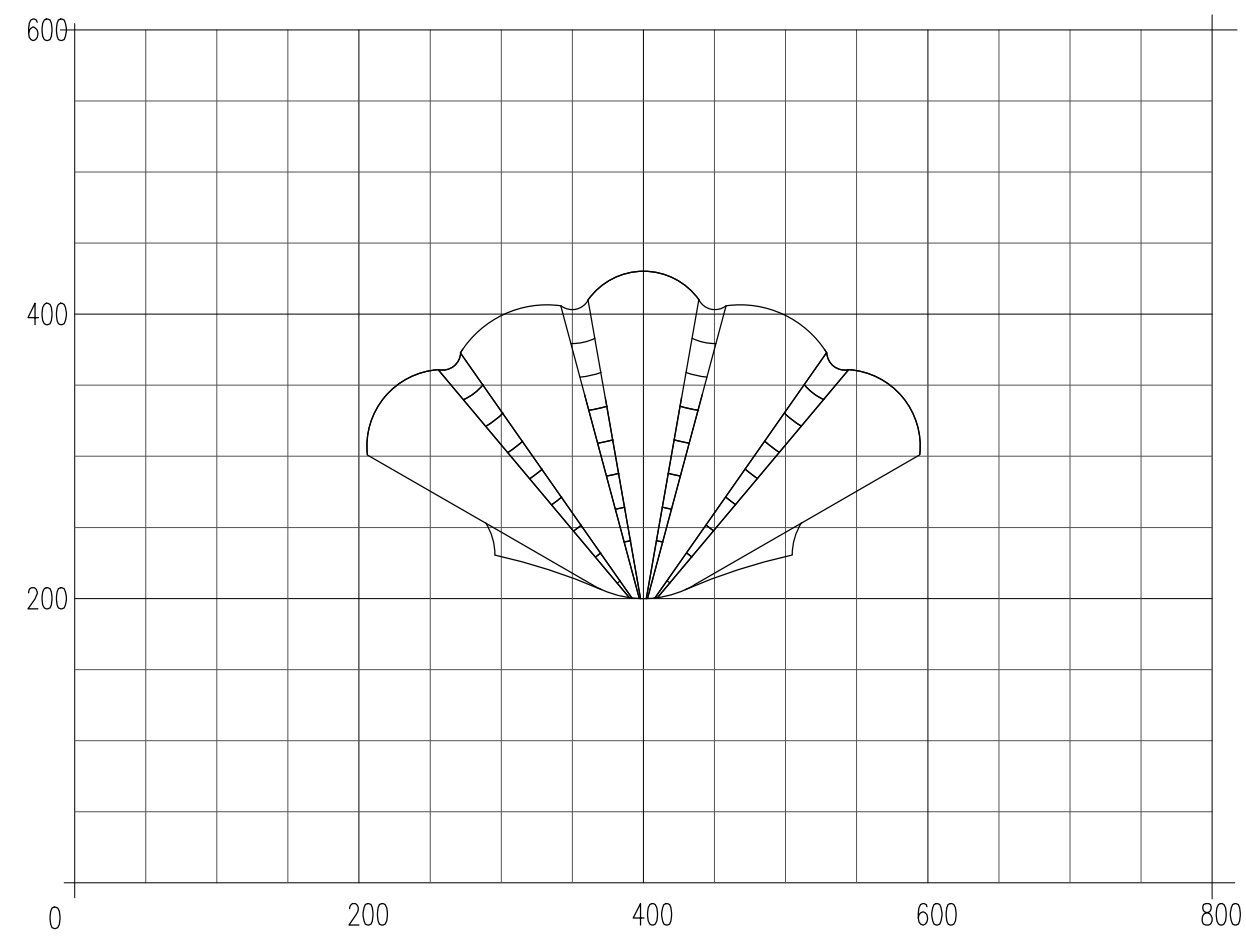

82 节点大样图 DETAIL
1 : 10

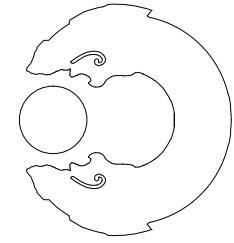

龙邦装潢股份有限公司

建筑装饰工程设计 甲级

证书编号 A133000987 号

建筑幕墙工程设计 甲级

证书编号 A133000987 号

消防设施工程设计 贰级

证书编号 C233000984 号

WΛTG

建设单位PROPRIETOR:

珠海长隆投资发展有限公司

工程名称PROJECT:

Hengqinwan Hotel

横琴湾酒店

Zhuhai City, China

图 名TITLE:

NODE DETAIL DRAWING

1楼大宴会厅 节点大样图

未盖本公司出图章无效

工程编号: LB-2012051502

PROJ. NO.:

审核: 朱东斌

工程负责: 李辉

工种负责:

TYPE CHARGE:

校核: 李辉

设计:

DESIGNER:

制图: 符永科

图号: 1-200.8.1-19

比例: 1:20

日期: 2012.07.10

序号:

NO.: