



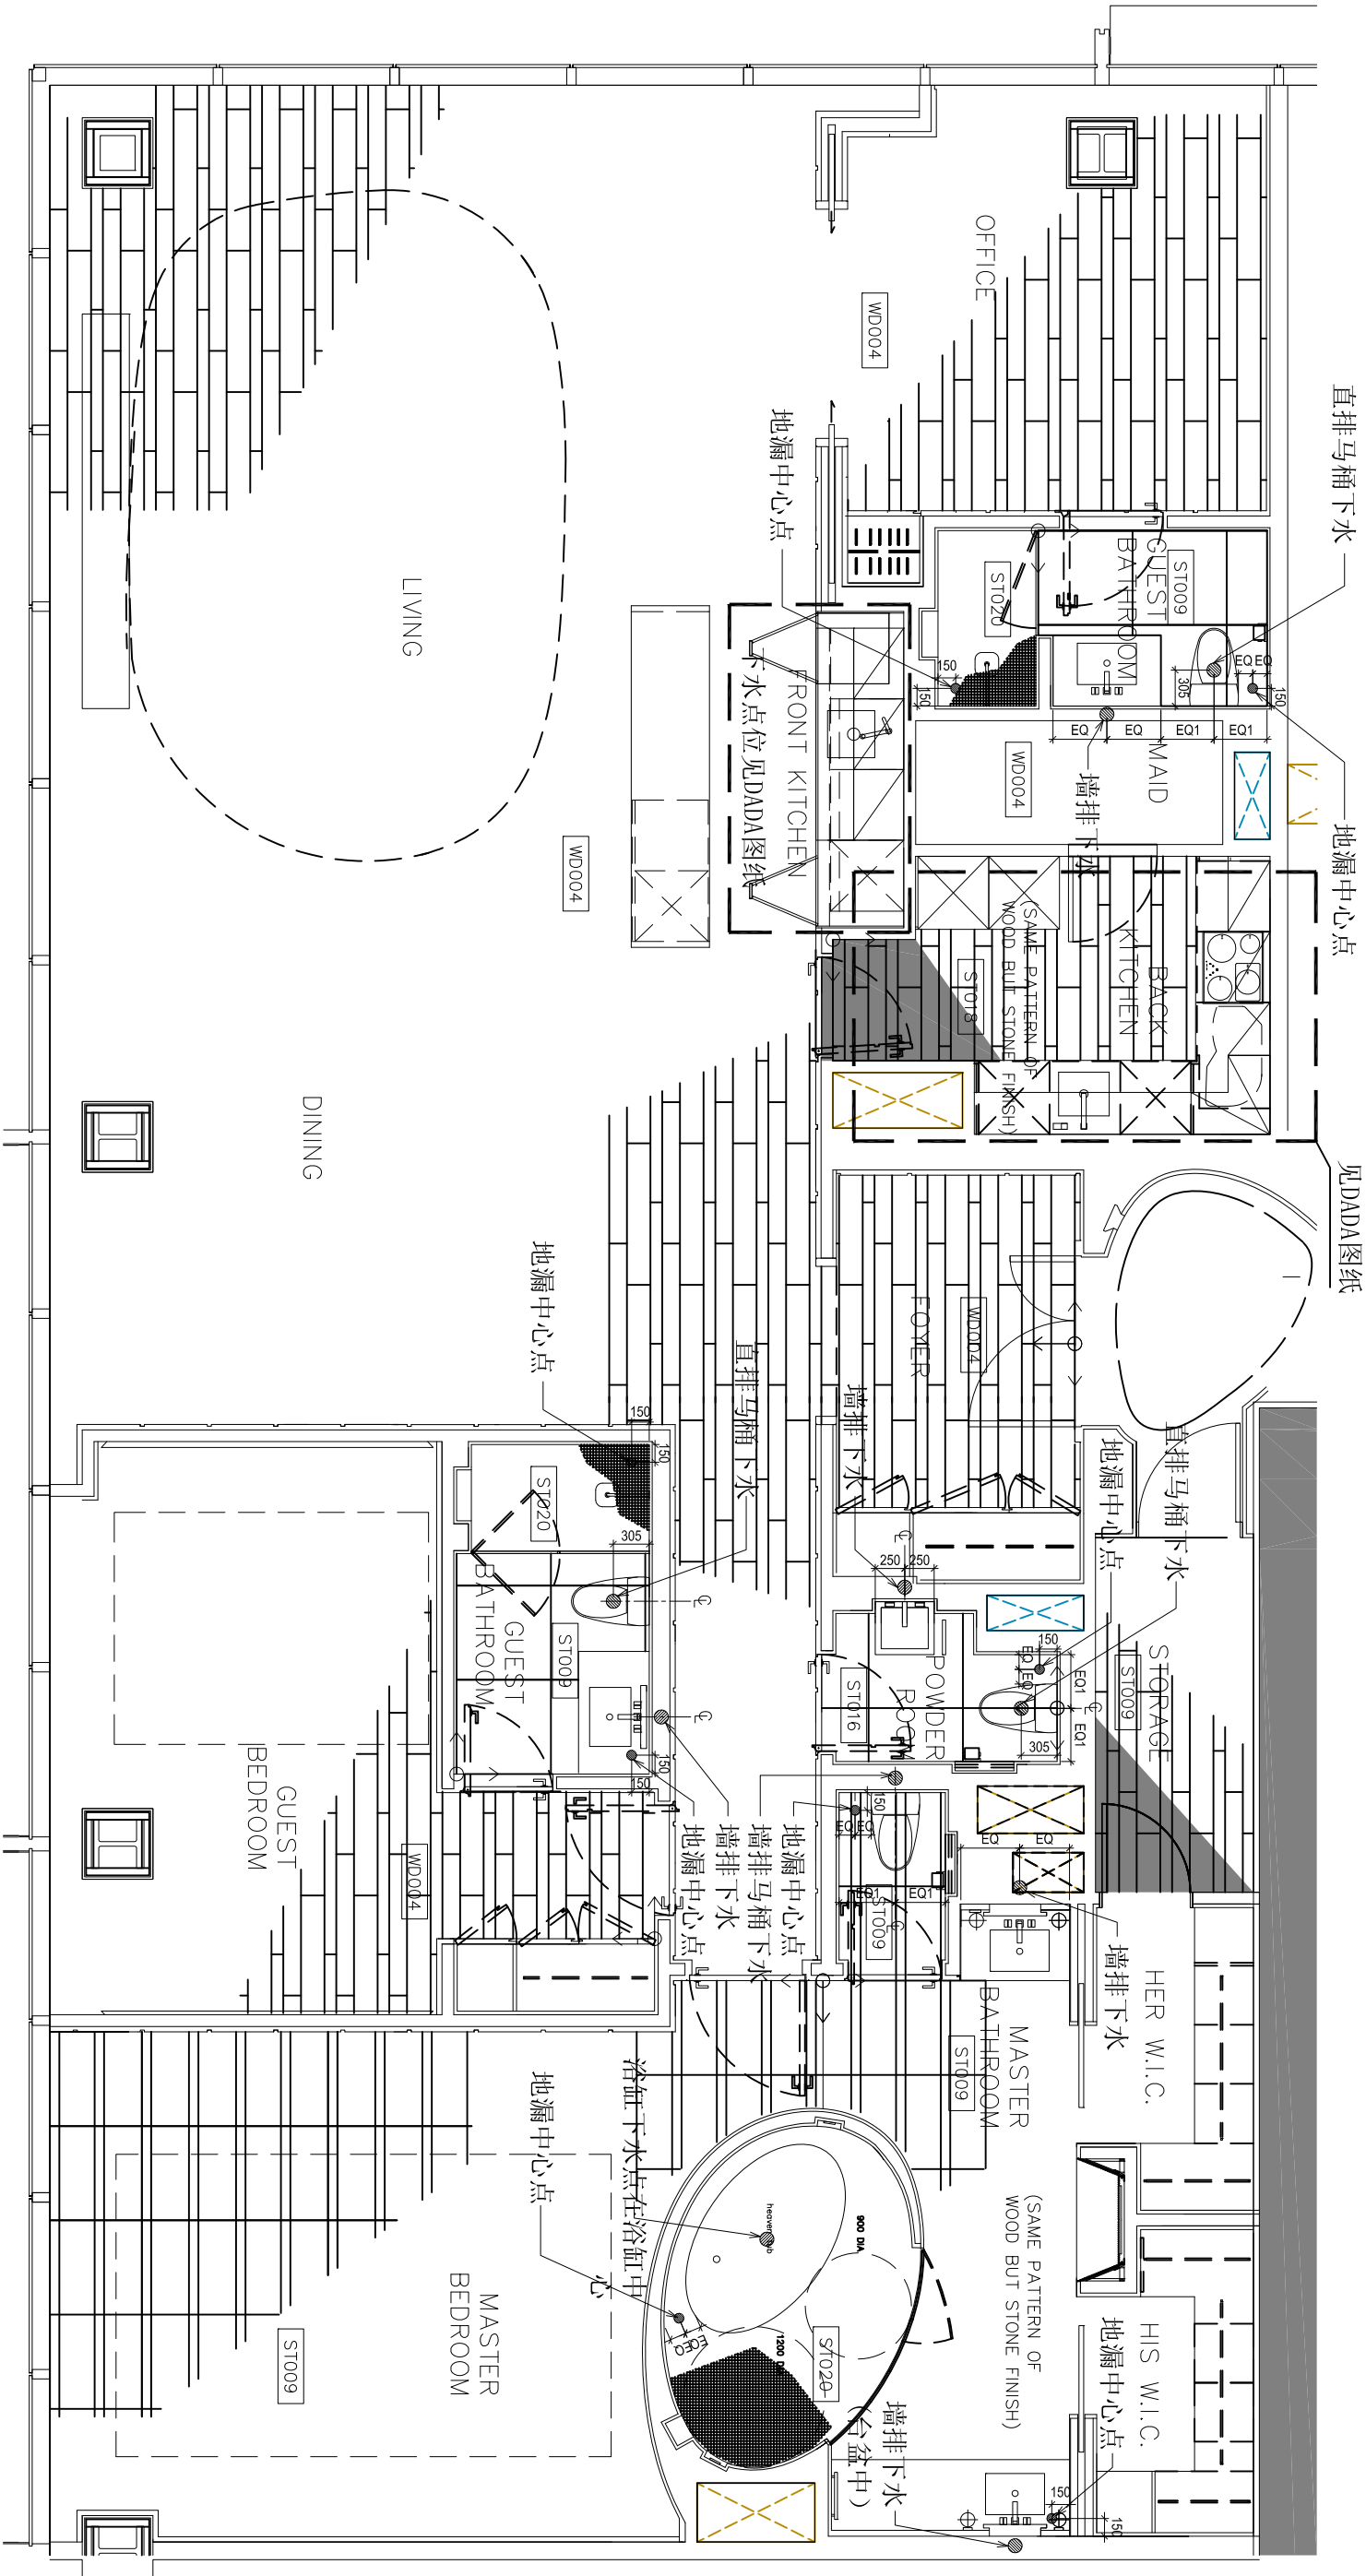


6 Unit 1 - Floor Finishes Plan

1:20 @A1

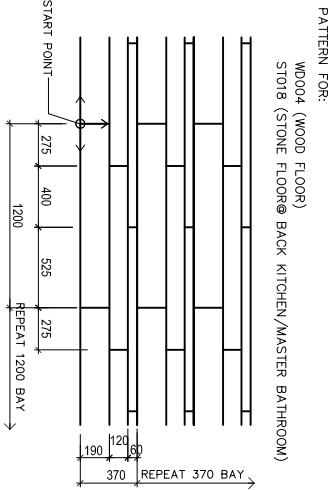

A Typical Floor Pattern

1:25 @A1/1:50@A3

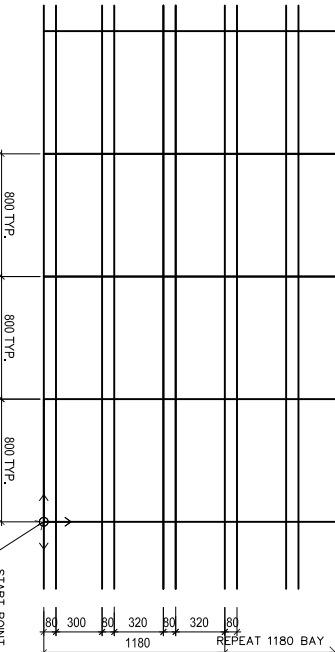

B Stone Flooring Typical Pattern

1:25 @A1/1:50@A3

注：台盆墙排管中心距墙身完成面为70mm
马桶墙排管中心距墙身完成面为120mm
马桶直排管中心距墙身完成面为305mm

执笔签章

单位出图专用章

审核人

审核人

日期	记录	修改人	日期	记录	修改人	设计单位	设计人	审核人	日期	比例	日期	工程编号	图名	图号
						YABUPUSHLBERG	设计	审核		1:40	2012/12/27	11-建设-A-029	单元一地坪平面图	PL-U1-6
						55 BORTH AVENUE, TORONTO, ONTARIO, CANADA, M4W 2A3	设计	审核						
						27-48 FINCH STREET, N.Y., N.Y. 10012	设计	审核						
						(TEL) 416 278 8728 (FAX) 416 278 9347	设计	审核						
						EMAIL: DESIGN@YABUPUSHLBERG.COM	设计	审核						