


| | |
|-------|-------|
| 暖通工程 | 暖通工程 |
| 采暖工程 | 采暖工程 |
| 给排水工程 | 给排水工程 |
| 电气工程 | 电气工程 |
| 弱电工程 | 弱电工程 |
| 装饰工程 | 装饰工程 |
| 其他工程 | 其他工程 |

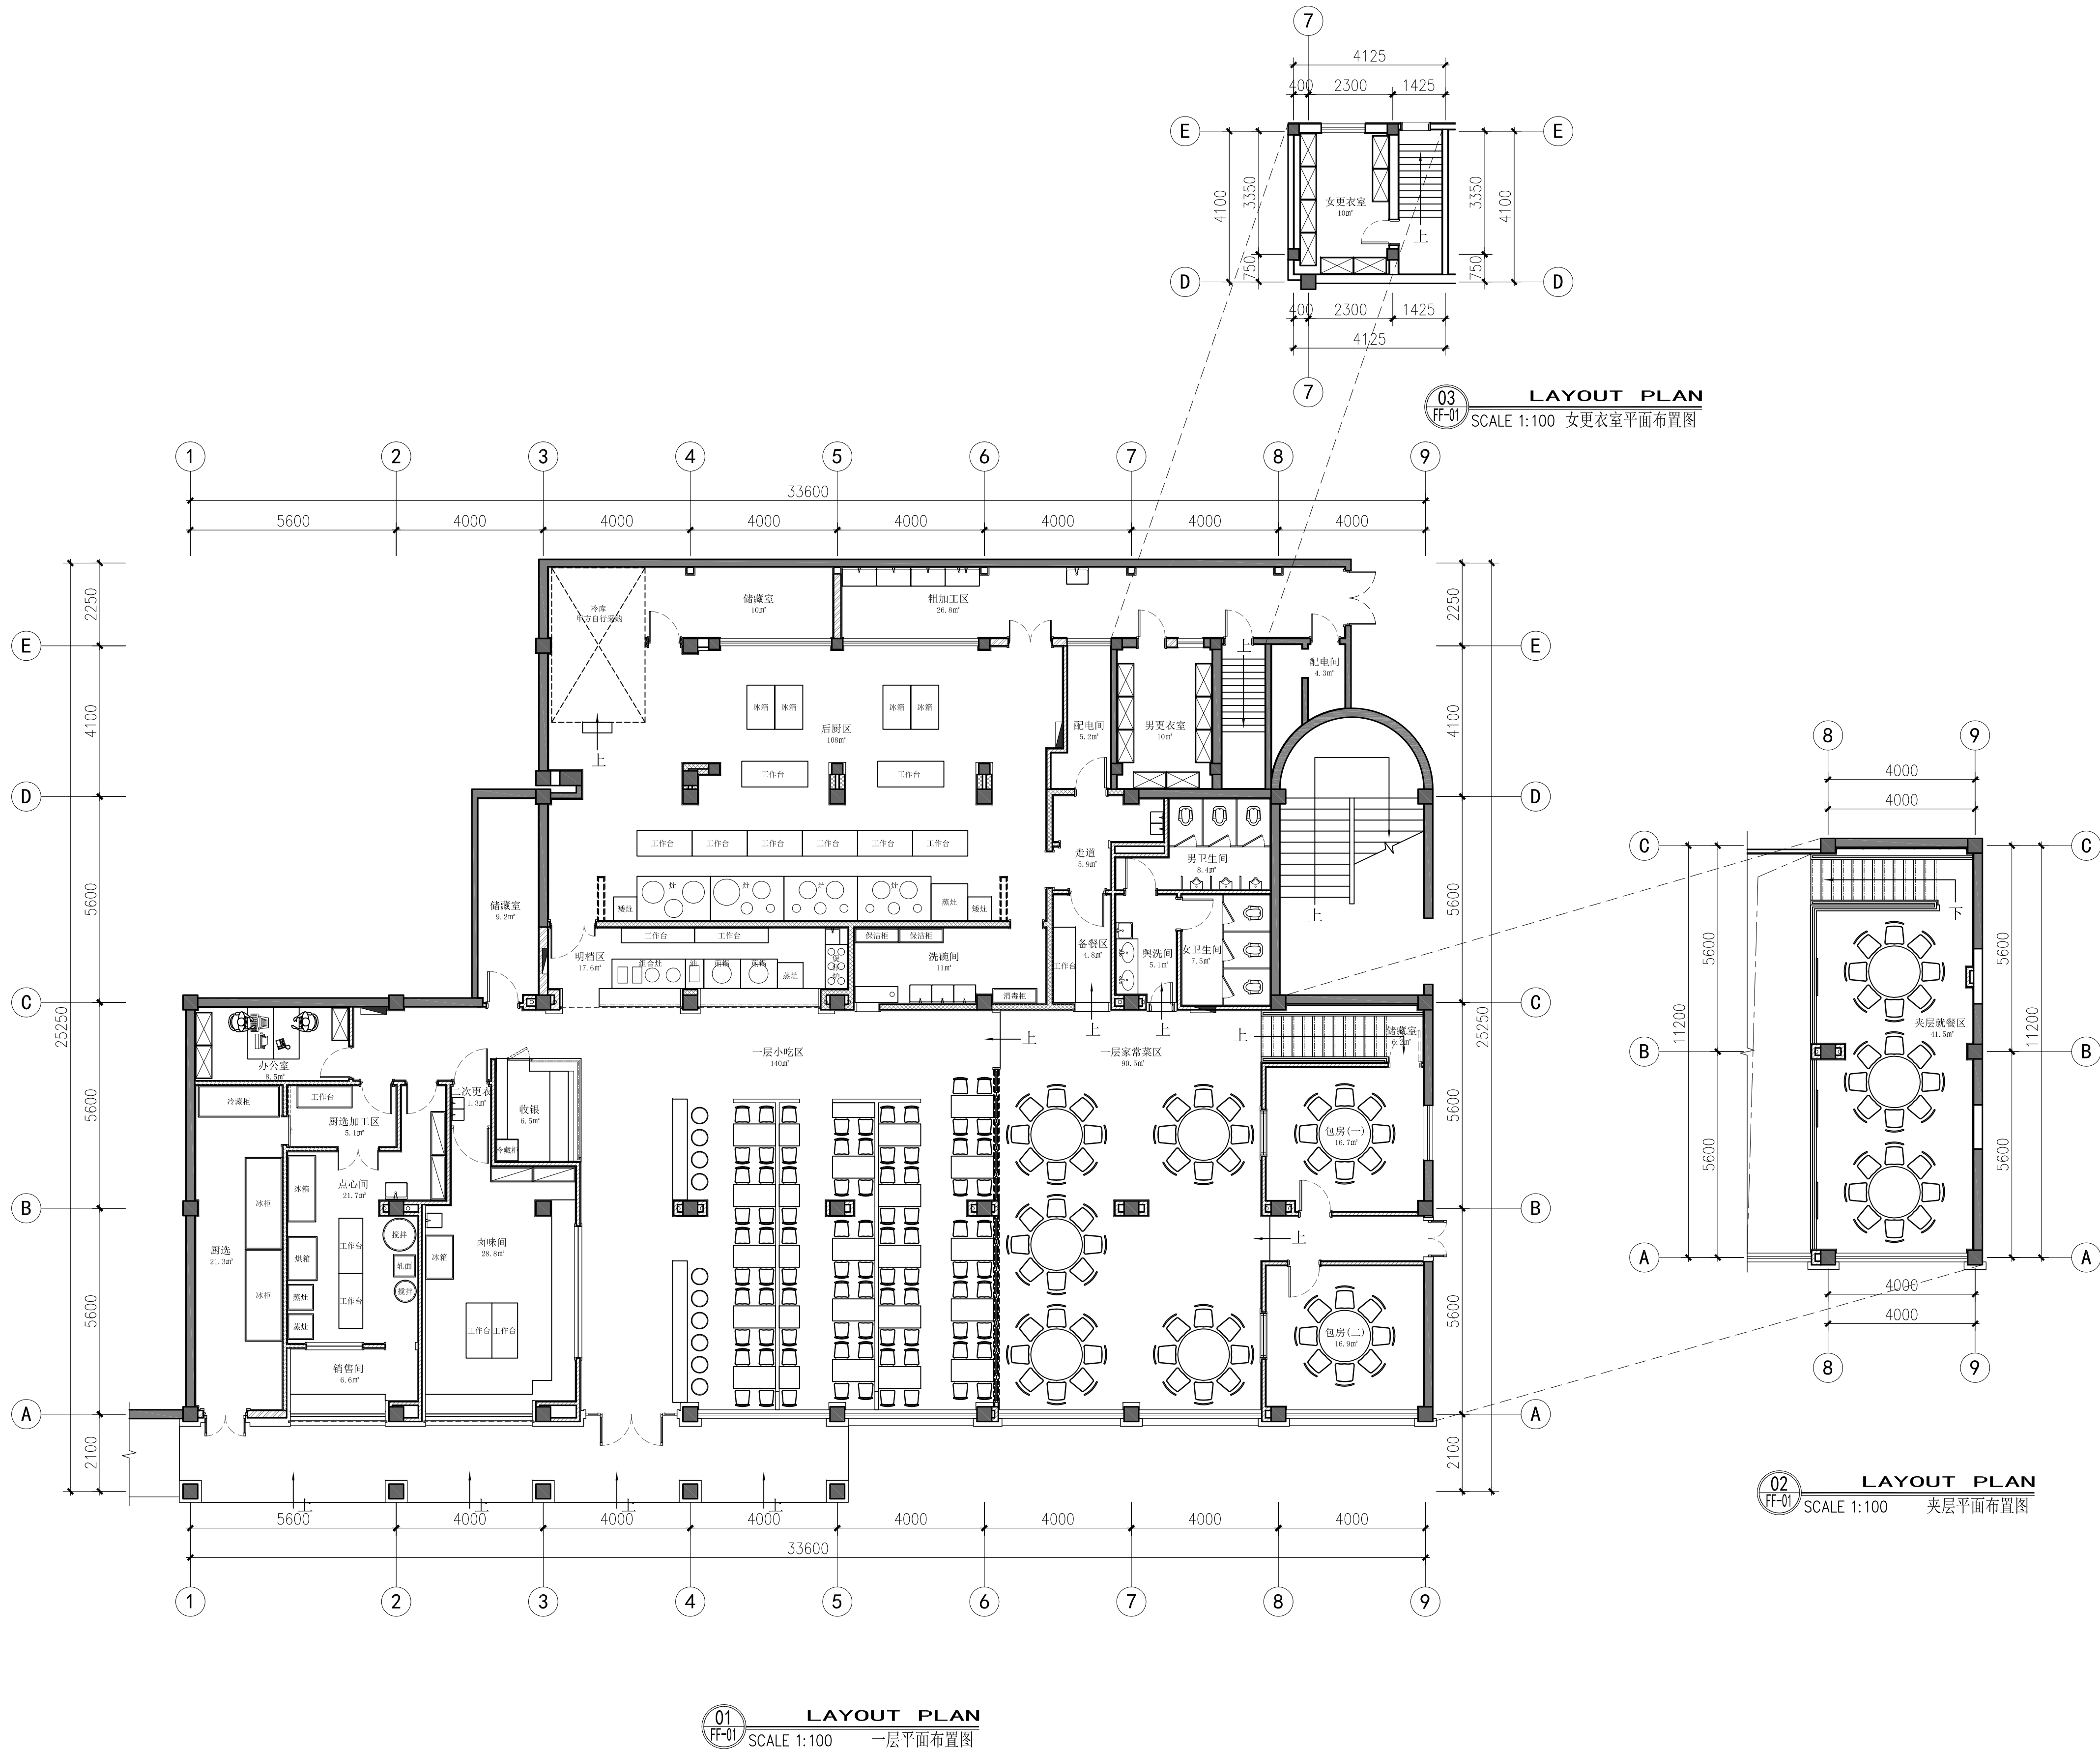

| 图例 | 说明 |
|--------------------|--------------------|
| 原有建筑柱、剪力墙 | 原有建筑柱、剪力墙 |
| 100厚砌块墙 | 100厚砌块墙 |
| 150厚砌块墙 | 150厚砌块墙 |
| 200厚砌块墙 | 200厚砌块墙 |
| 100/150厚平屋顶 (详见图例) | 100/150厚平屋顶 (详见图例) |
| 15厚钢化安全玻璃隔断 | 15厚钢化安全玻璃隔断 |
| 原有墙体 | 原有墙体 |

| | | | |
|------------------------------------|-------------|----------------------|---------|
| 序号 NO. | 修改说明 | REVISION DESCRIPTION | 日期 DATE |
| 施工图审核专用章 | | | |
| 个人执业专用章 | | | |
| 单位出图专用章 | | | |
| 合作设计单位 CO-OPERATED WITH | | | |
| 审定人 AUTHORIZED FOR ISSUE BY | | | |
| 设计总负责人 PROJECT DIRECTOR | | | |
| 审核人 AUDITED BY | | | |
| 专业负责人 DISCIPLINE RESPONSIBLE BY | | | |
| 校对人 CHECKED BY | | | |
| 设计人 DESIGNED BY | | | |
| 建设单位 CLIENT | 上海xxx酒楼有限公司 | | |
| 工程名称 PROJECT | xxx酒楼改造 | | |
| 项目名称 SUB ITEM | xxx酒楼改造 | | |
| 图名 DRAWING TITLE | 一层平面布置图 | | |
| 设计编号 JOB NO. | --- | 阶段 STATUS | 施工图 |
| 比例 SCALE | 1:100 | 专业 DISCIPLINE | 装修 |
| 日期 DATE | 2015. 12 | 图号 DRAWING NO. | FF-01 |