


暖通工程	暖通工程
采暖工程	采暖工程
给排水工程	给排水工程
电气工程	电气工程
弱电工程	弱电工程
装饰工程	装饰工程
其他工程	其他工程

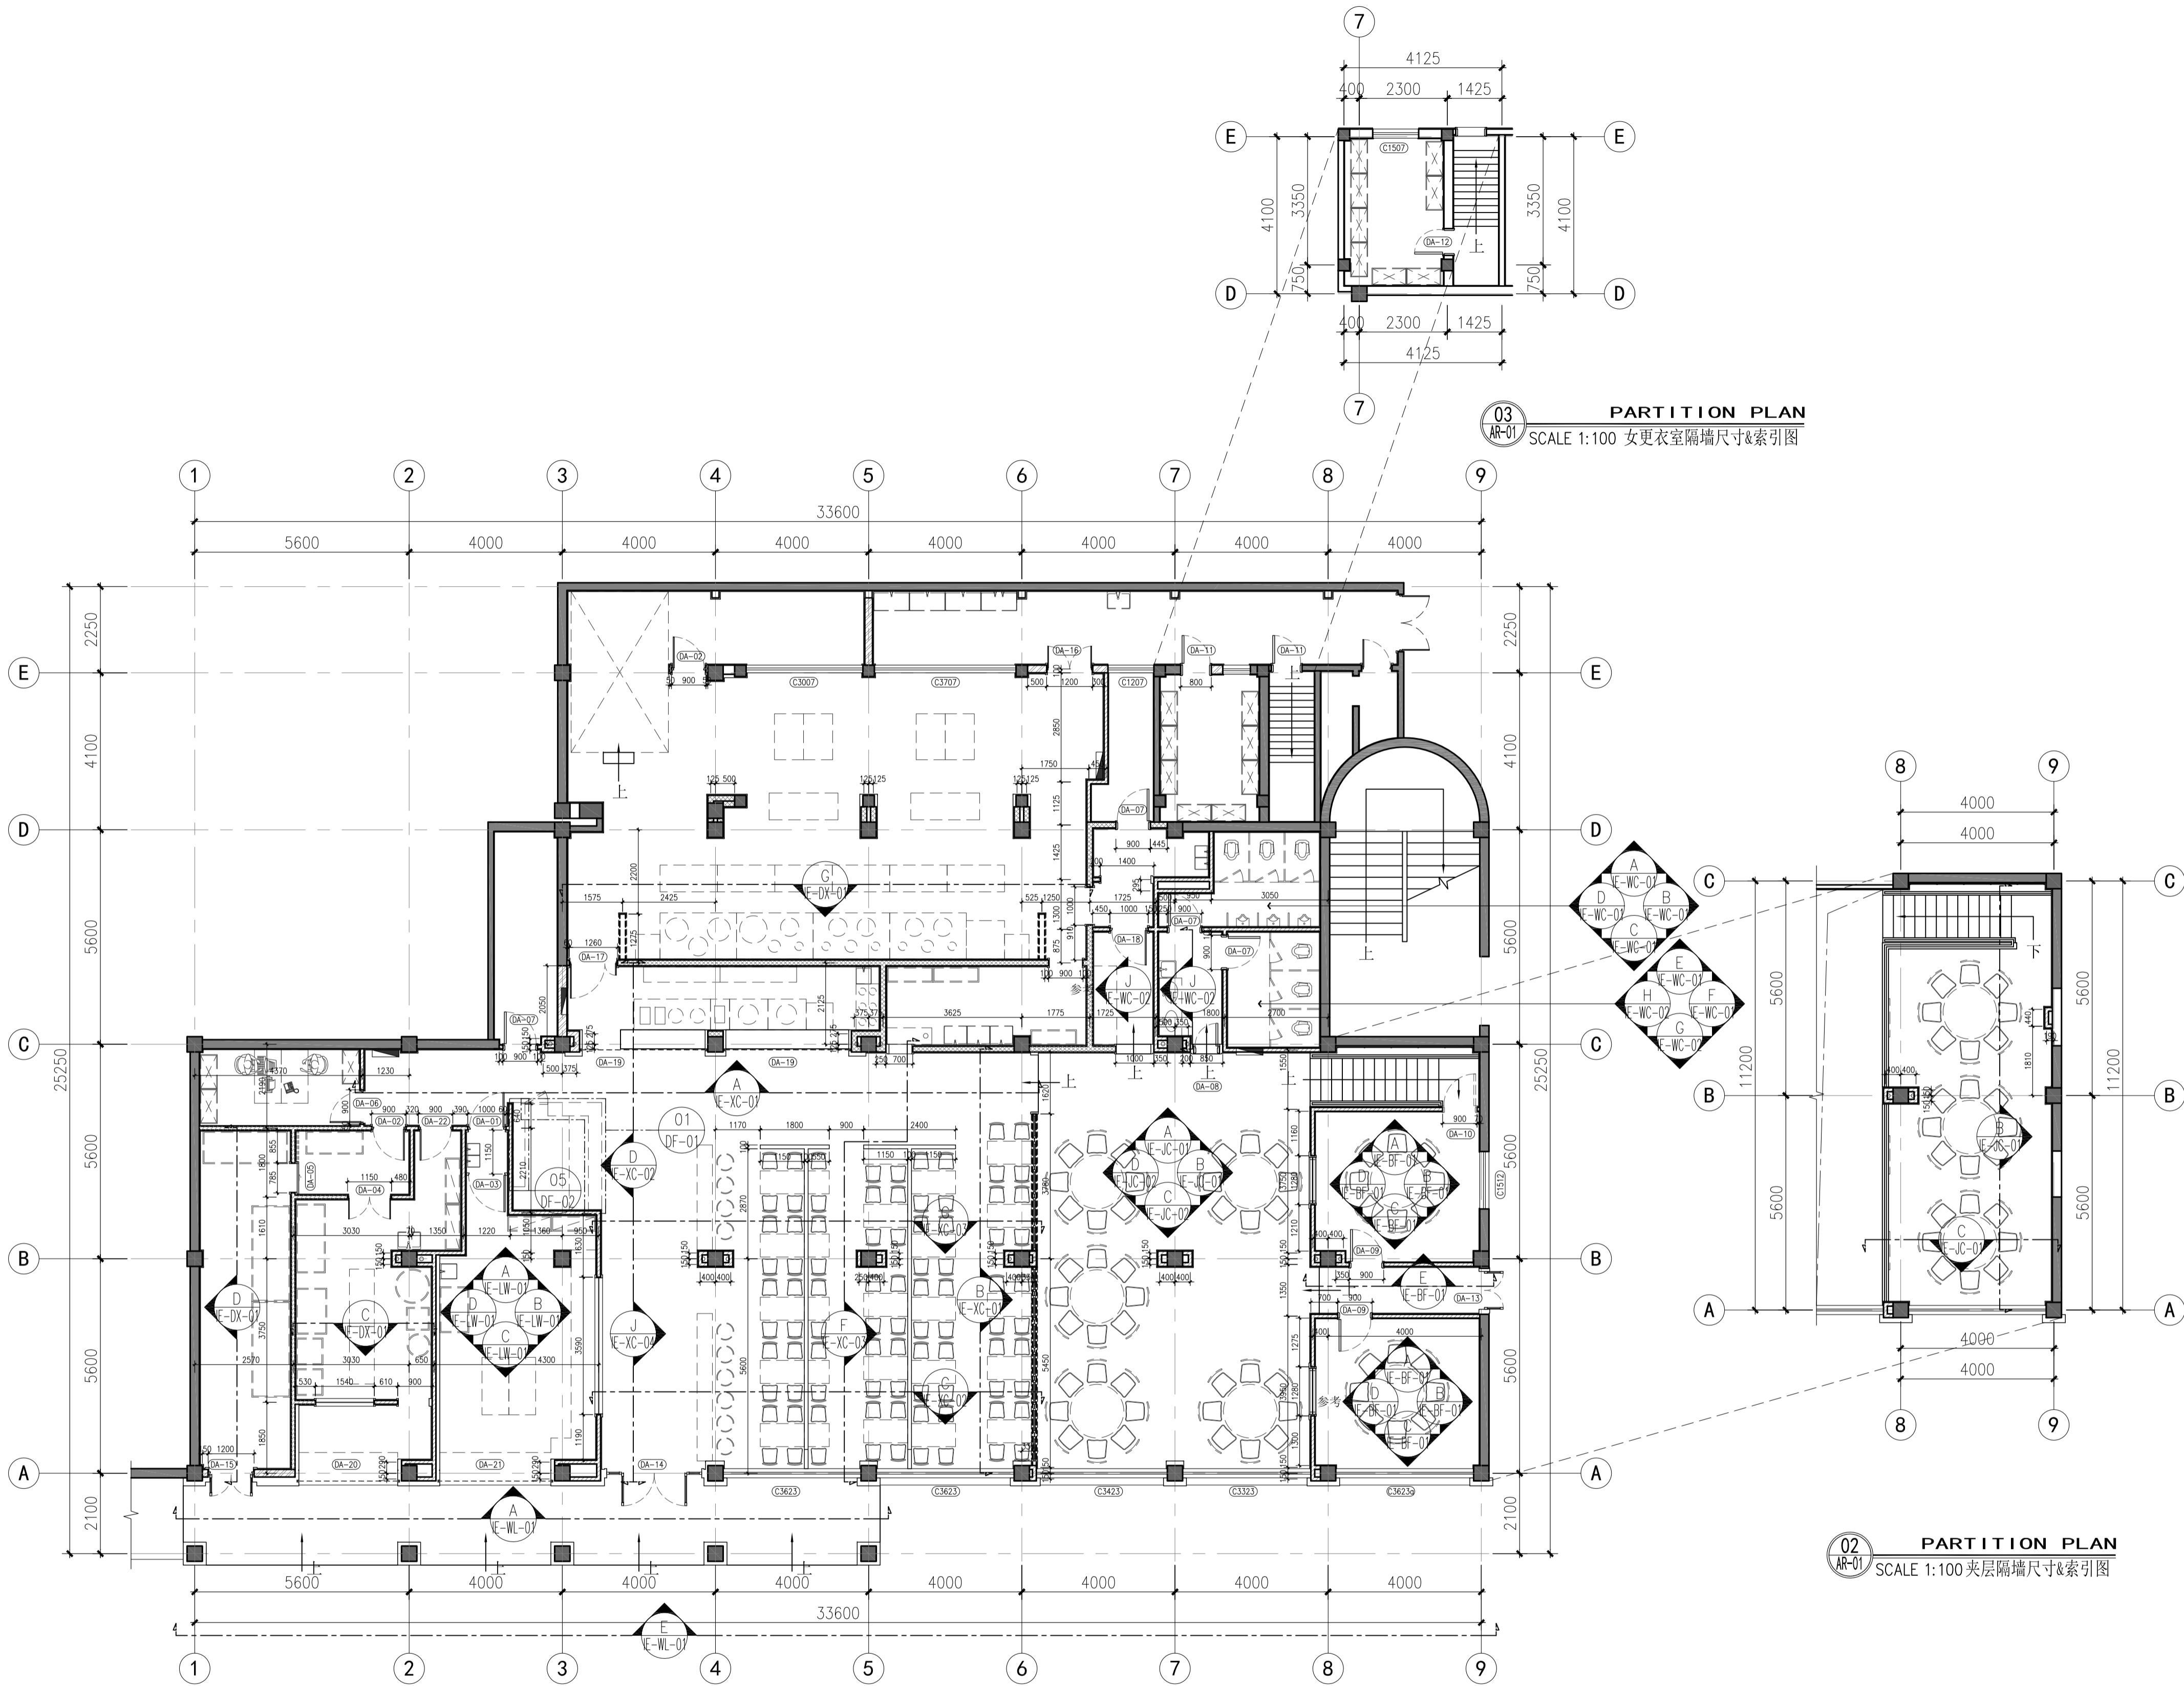

01 PARTITION PLAN  
SCALE 1:100 一层隔墙尺寸&索引图

02 PARTITION PLAN  
SCALE 1:100 夹层隔墙尺寸&索引图

图例	说明
[Symbol]	原有建筑柱、剪力墙
[Symbol]	100厚砌块砖隔墙
[Symbol]	150厚砌块砖隔墙
[Symbol]	200厚砌块砖隔墙
[Symbol]	100/150厚半高墙 (详见图例)
[Symbol]	10厚钢化安全玻璃隔断
[Symbol]	原有墙体

序号 NO.	修改说明 REVISION DESCRIPTION	日期 DATE
1	施工图纸专用章	SEAL
2	个人执业专用章	SEAL
3	单位出图专用章	SEAL
4	合作设计单位 CO-OPERATED WITH	
5	审定人 AUTHORIZED FOR ISSUE BY	
6	设计总负责人 PROJECT DIRECTOR	
7	审核人 AUDITED BY	
8	专业负责人 DISCIPLINE RESPONSIBLE BY	
9	校对人 CHECKED BY	
10	设计人 DESIGNED BY	
建设单位 CLIENT	上海xxx酒楼有限公司	
工程名称 PROJECT	xxx酒楼改造	
项目名称 SUB ITEM	xxx酒楼改造	
图名 DRAWING TITLE	一层隔墙尺寸&索引图	
设计编号 JOB NO.	—	设计 STATUS
比例 SCALE	1:100	专业 DISCIPLINE
日期 DATE	2015. 12	图号 DRAWING NO.
		AR-01