


暖通工程	暖通工程
给排水工程	给排水工程
电气工程	电气工程
结构工程	结构工程
装饰工程	装饰工程
其他工程	其他工程

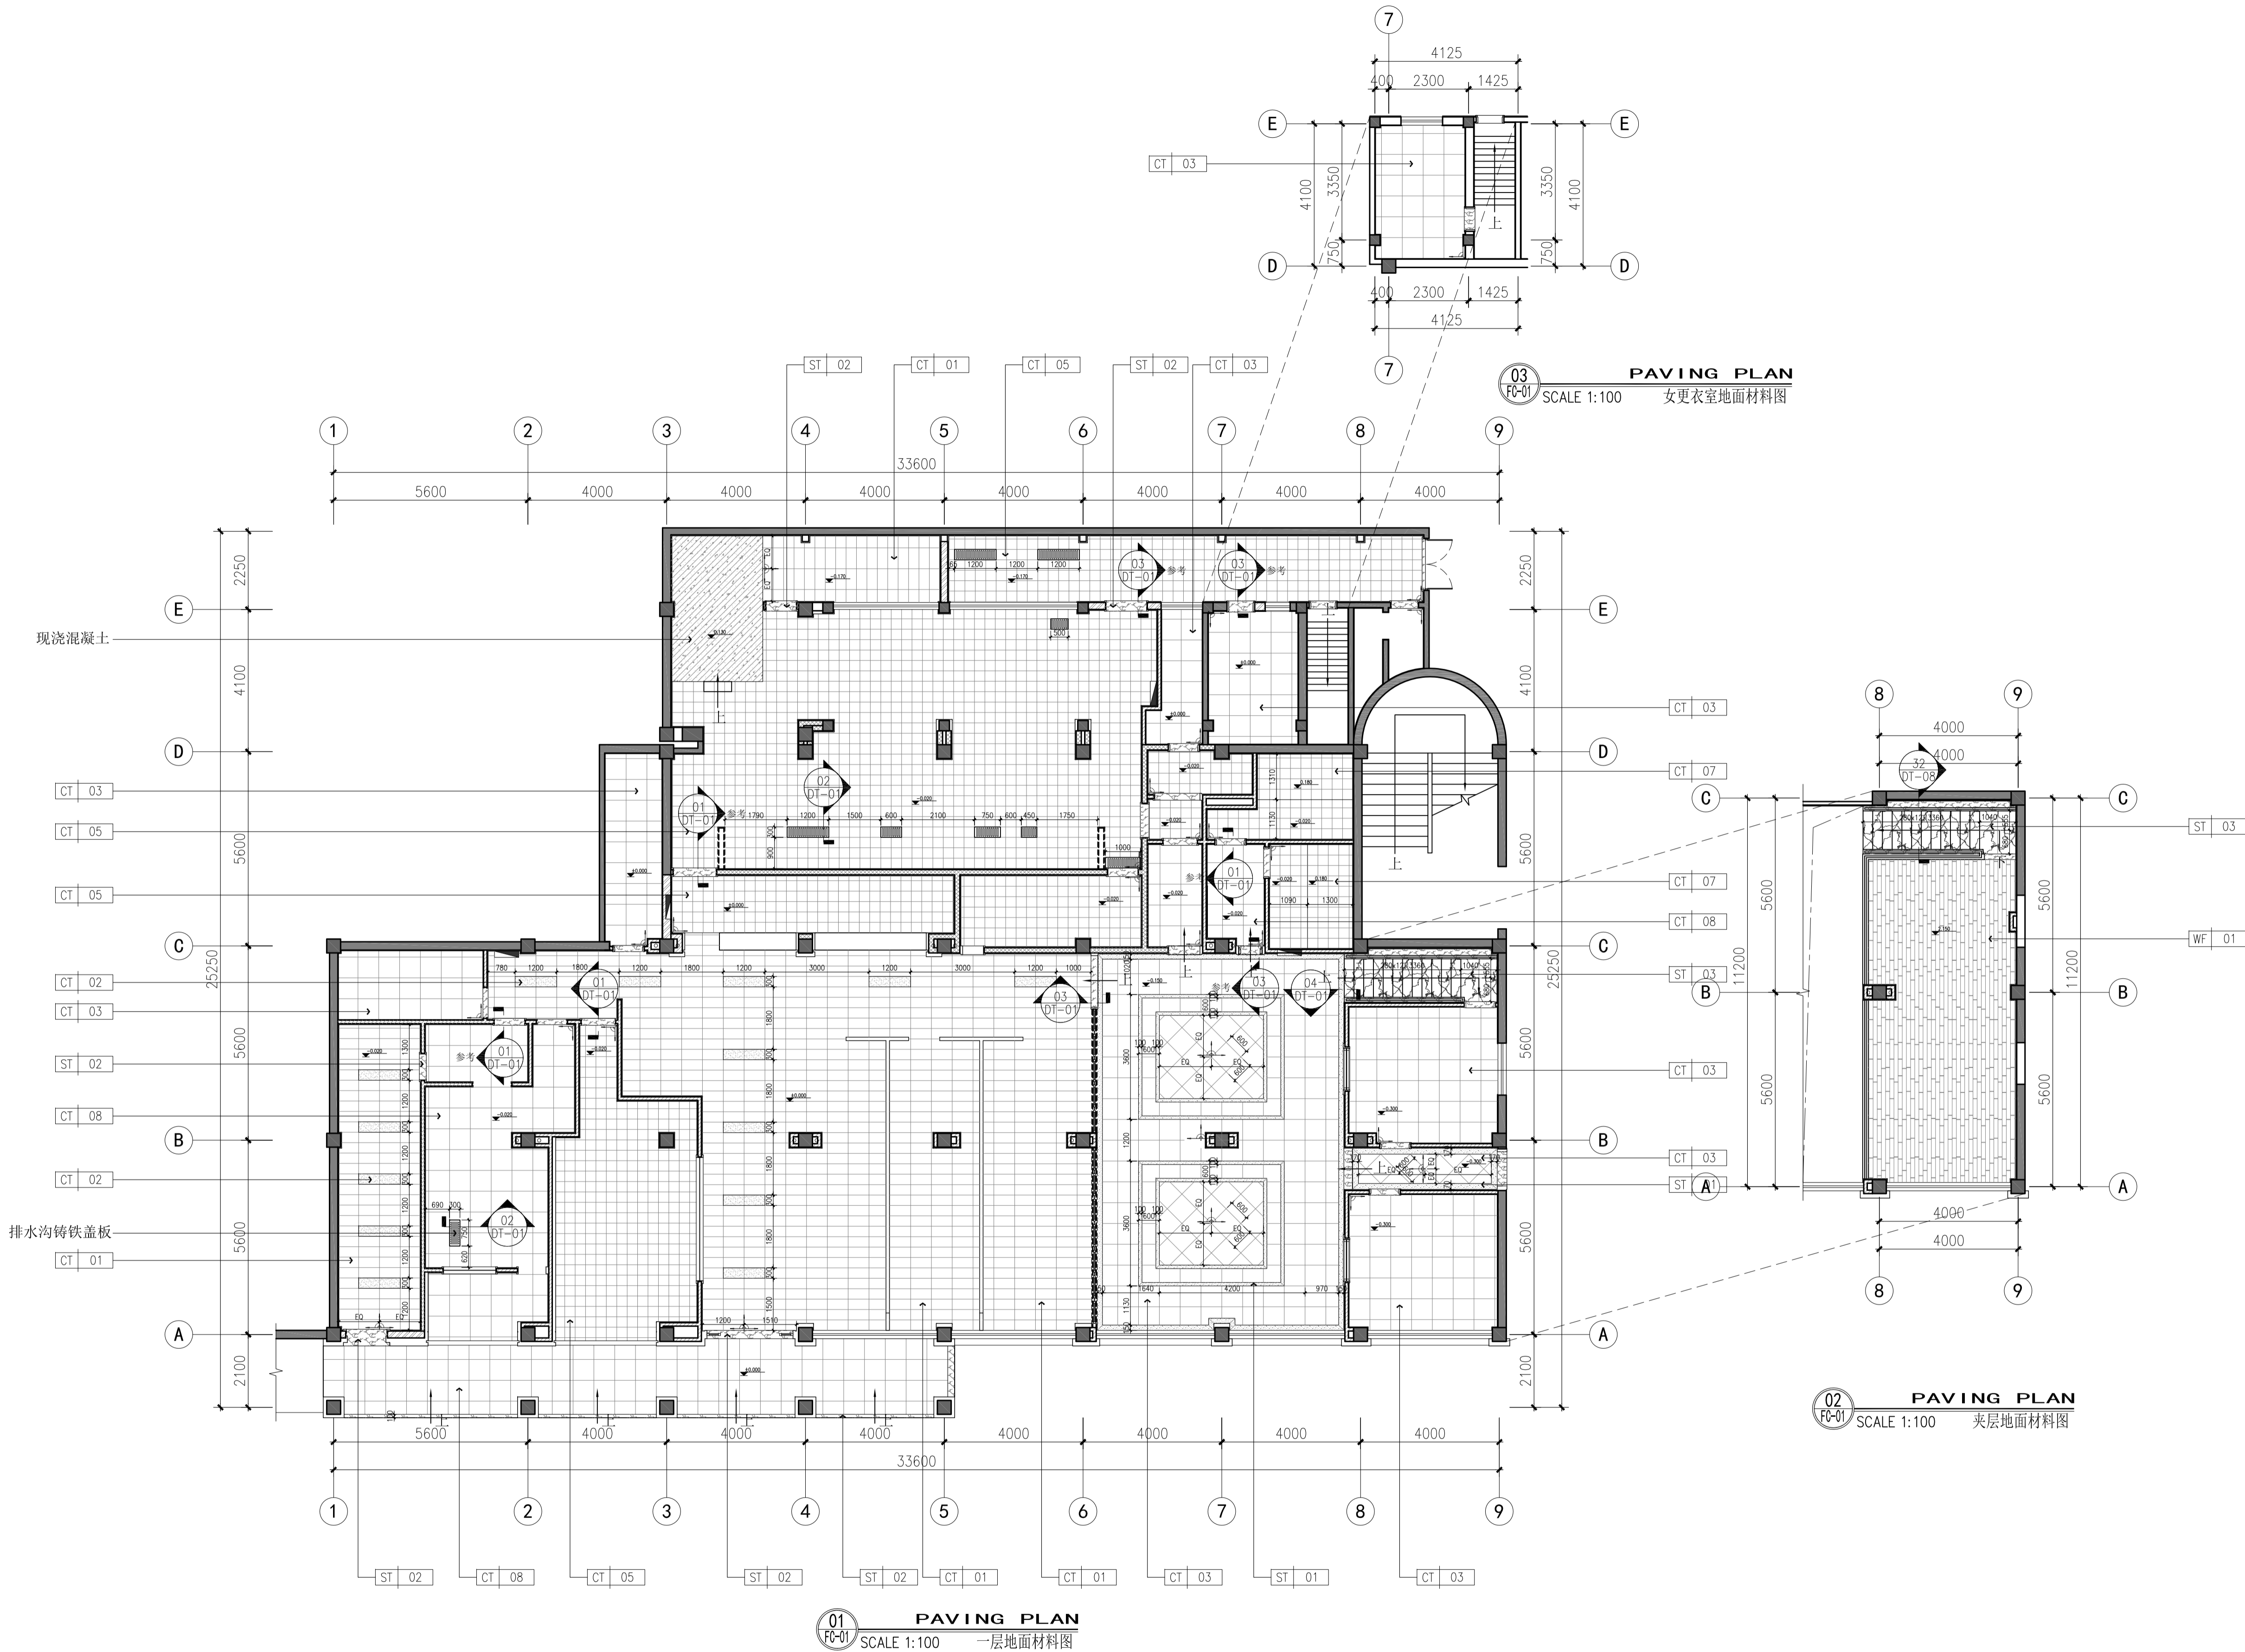

序号 NO.	修改说明 REVISION DESCRIPTION	日期 DATE
施工图纸专用章	SEAL	
个人执业专用章	SEAL	
单位出图专用章	SEAL	
合作设计单位 CO-OPERATED WITH		
审定人 AUTHORIZED FOR ISSUE BY		
设计总负责人 PROJECT DIRECTOR		
审核人 AUDITED BY		
专业负责人 DISCIPLINE RESPONSIBLE BY		
校对人员 CHECKED BY		
设计人 DESIGNED BY		
建设单位 CLIENT	上海xxx酒楼有限公司	
工程名称 PROJECT	xxx酒楼改造	
项目名称 SUB ITEM	xxx酒楼改造	
图名 DRAWING TITLE	一层地面材料图	
设计编号 JOB NO.	---	图号 STATUS 施工图
比例 SCALE	1:100	专业 DISCIPLINE 装修
日期 DATE	2015. 12	图号 DRAWING NO. FC-01