



暖通工程	暖通工程
给排水工程	给排水工程
电气工程	电气工程
装饰工程	装饰工程
其他工程	其他工程

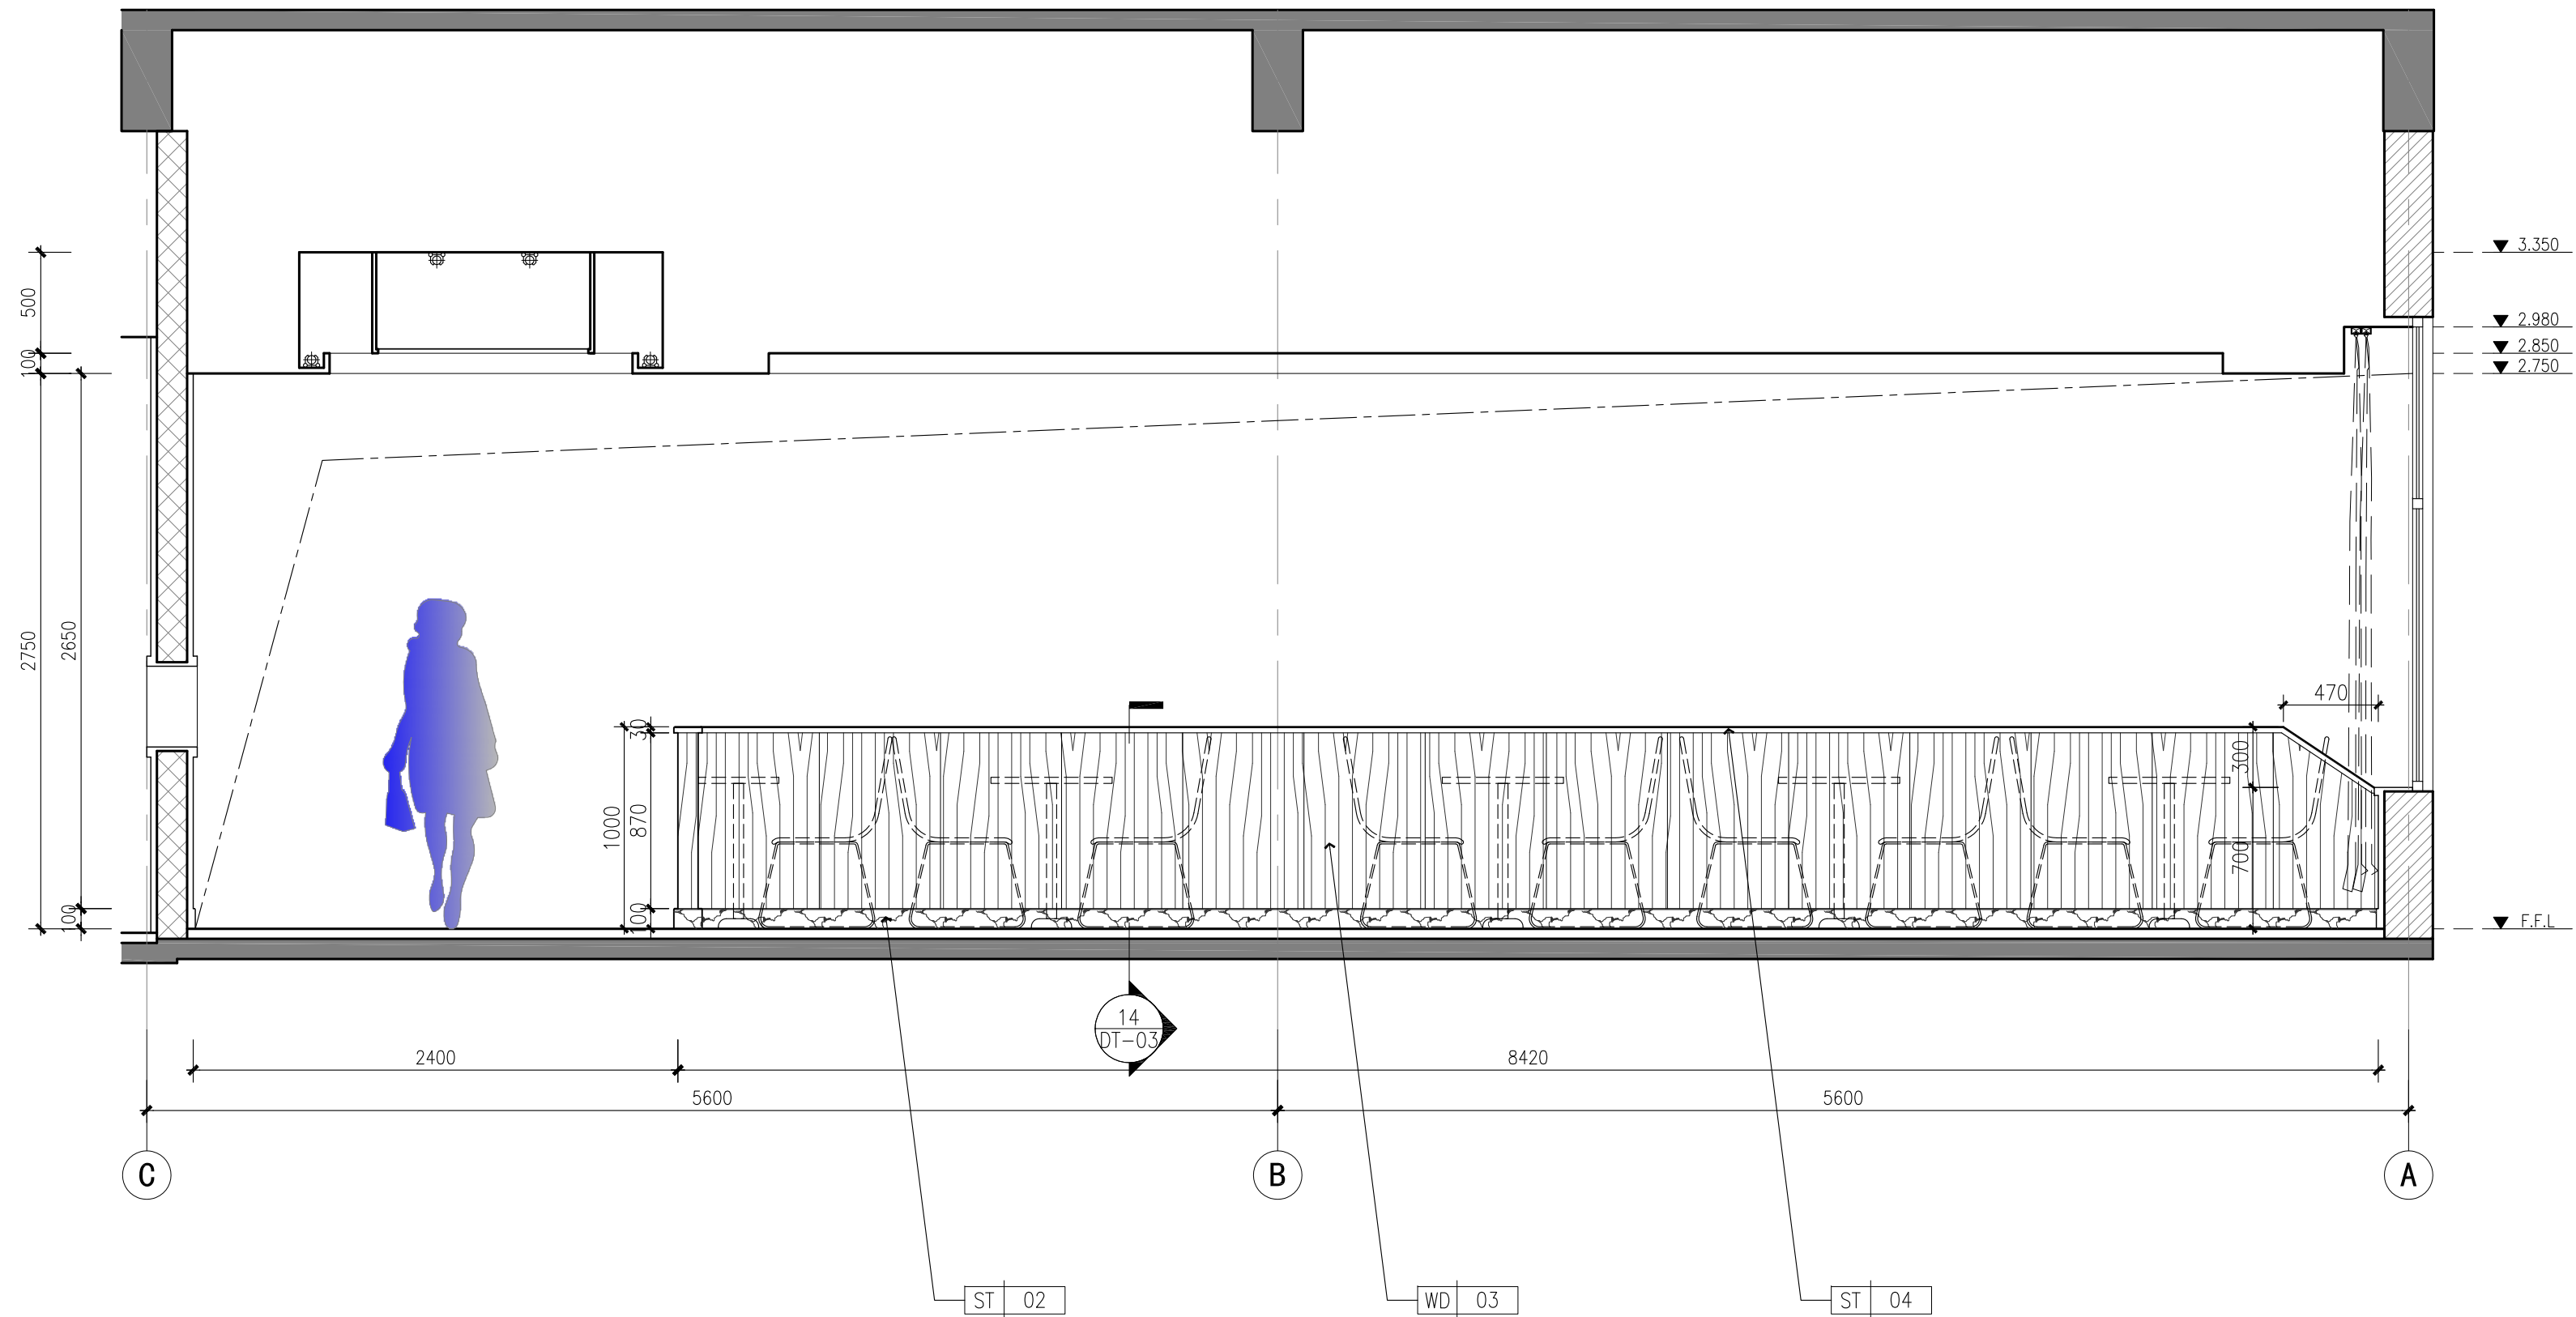

01 ELEVATION
SCALE 1:30 一层小吃区F立面图

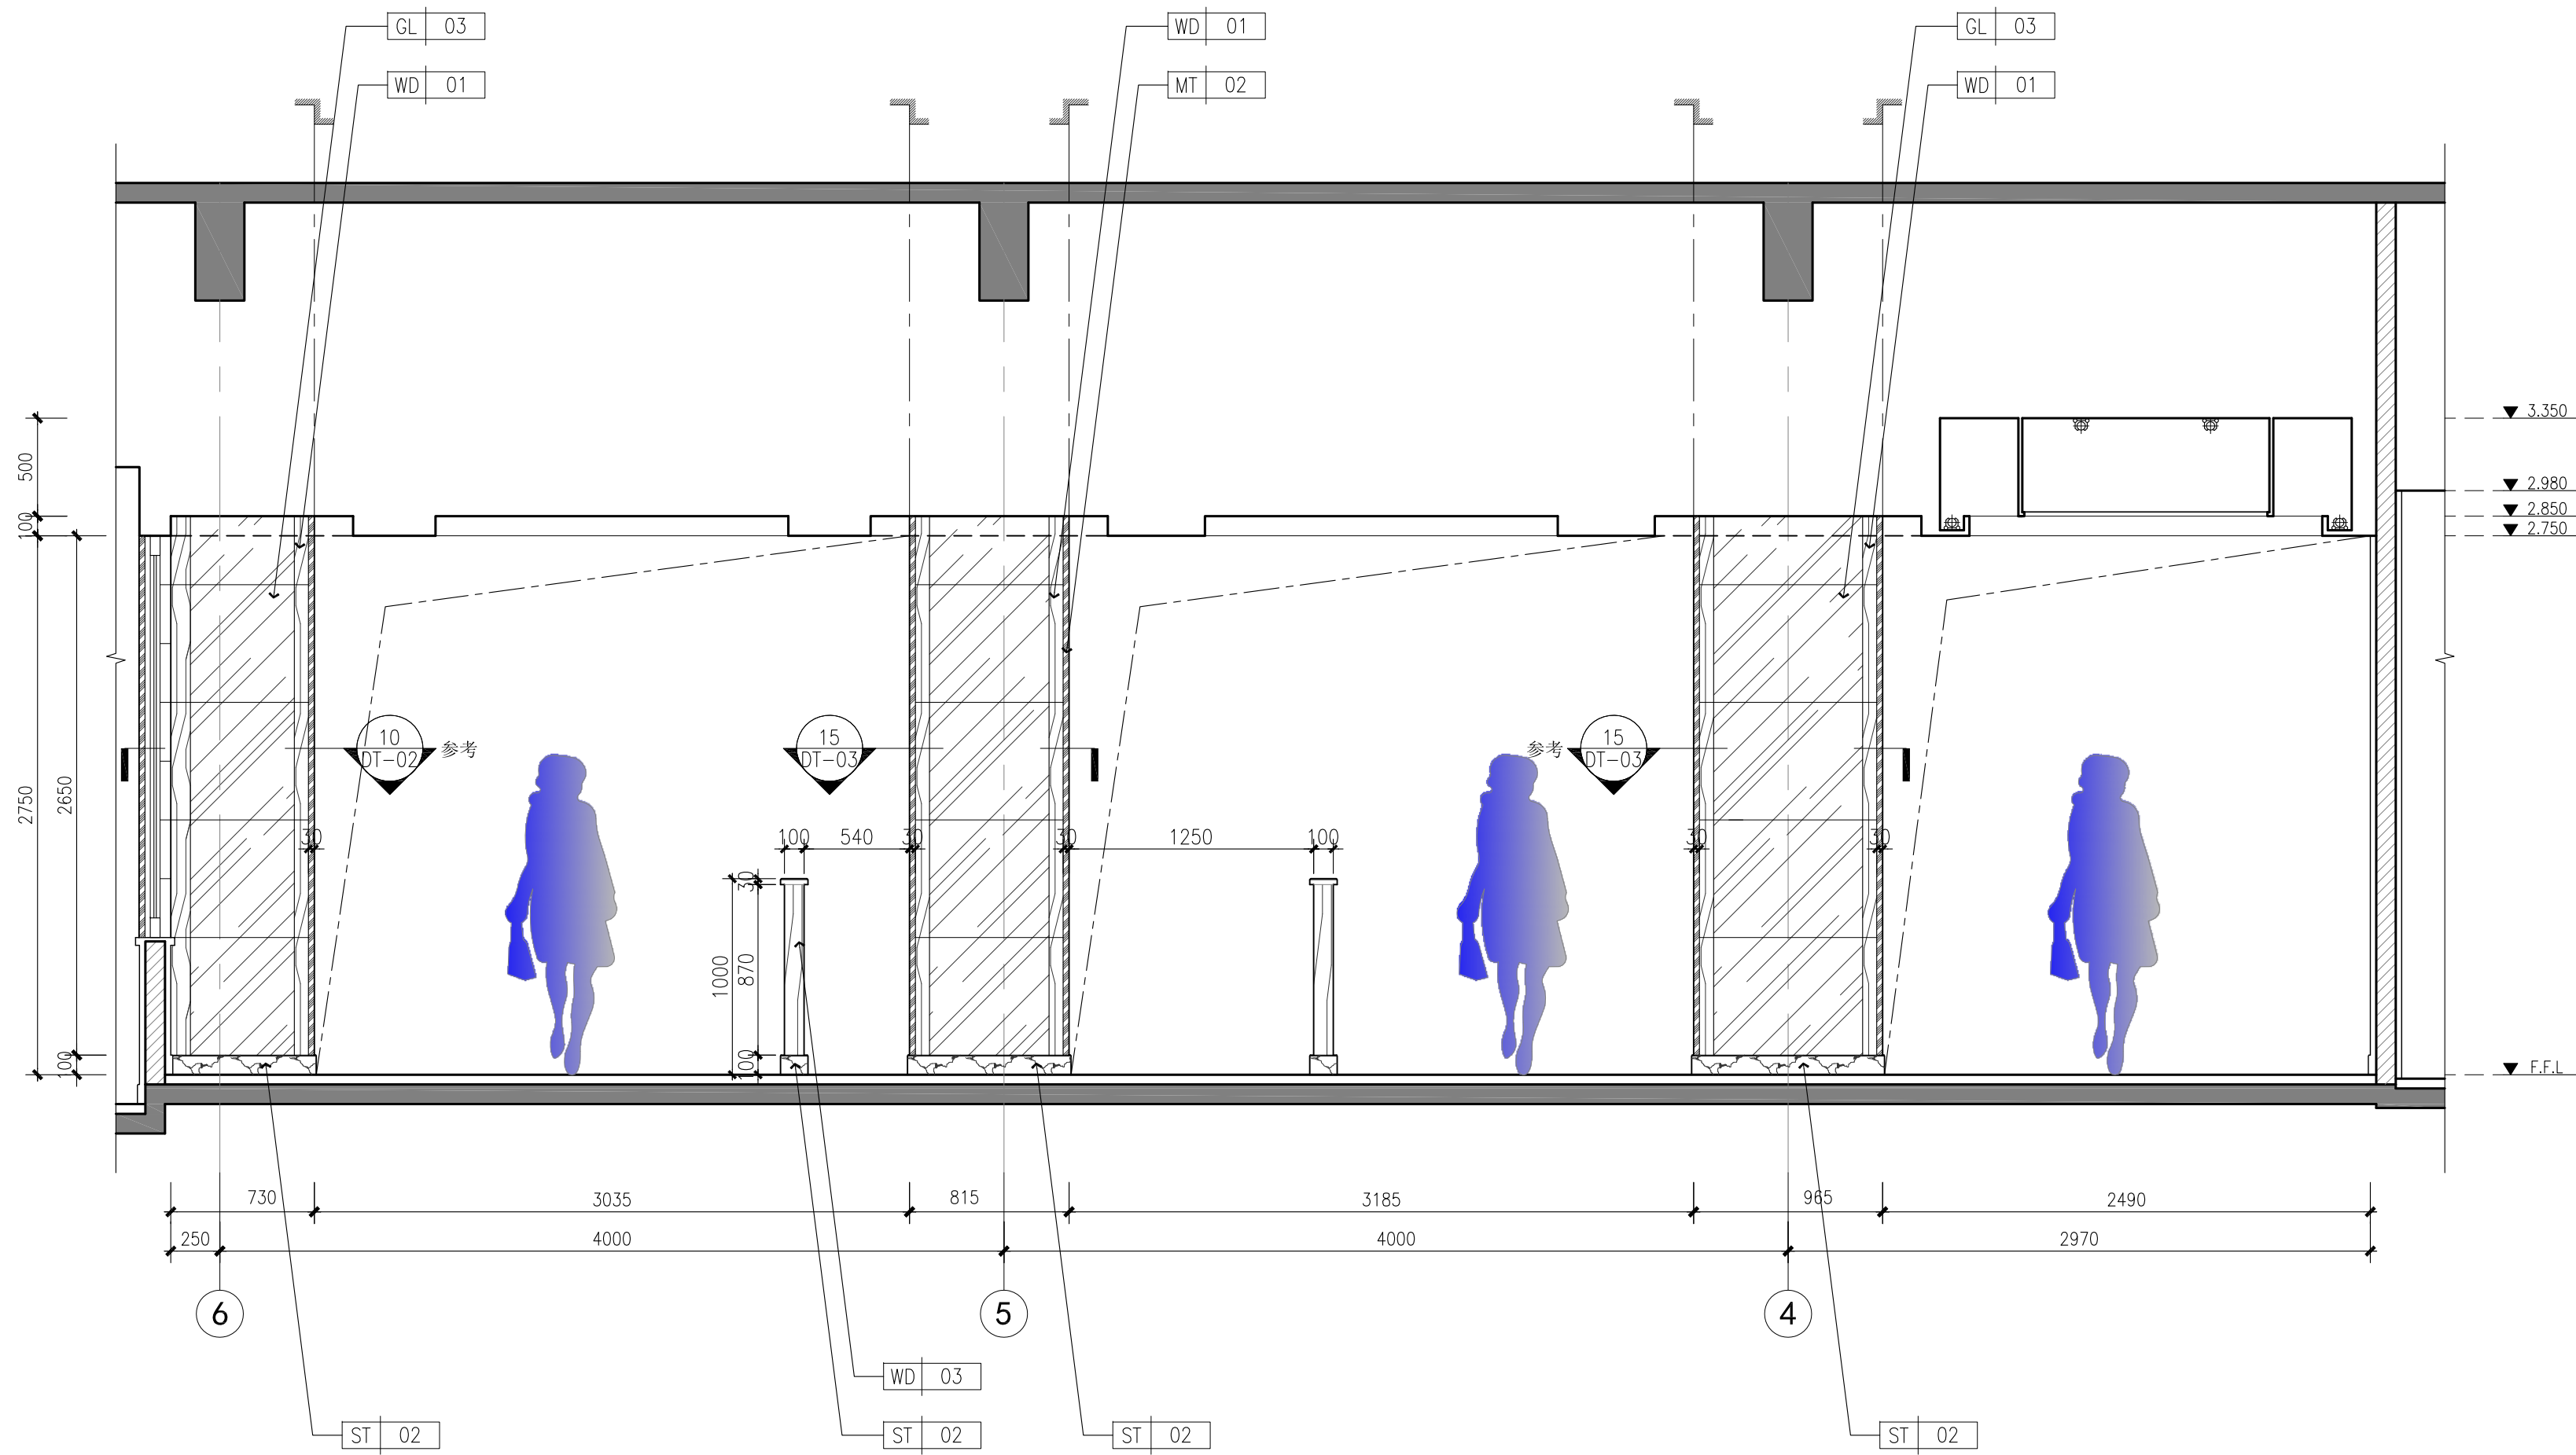

02 ELEVATION
SCALE 1:30 一层小吃区G立面图

序号 NO.	修改说明 REVISION DESCRIPTION	日期 DATE

施工图审图专用章	SEAL
----------	------

个人执业专用章	SEAL
---------	------

单位出图专用章	SEAL
---------	------

合作设计单位	CO-OPERATED WITH
--------	------------------

审定人 AUTHORIZED FOR ISSUE BY		
设计总负责人 PROJECT DIRECTOR		
审核人 AUDITED BY		
专业负责人 DISCIPLINE RESPONSIBLE BY		
校对 CHECKED BY		
设计人 DESIGNED BY		

建设单位 CLIENT	上海xxx酒楼有限公司		
工程名称 PROJECT	xxx酒楼改造		
项目名称 SUB ITEM	xxx酒楼改造		
图名 DRAWING TITLE	一层小吃区立面图		
设计编号 JOB NO.	—	阶段 STATUS	施工图
比例 SCALE	1:30	专业 DISCIPLINE	装修
日期 DATE	2015. 12	图号 DRAWING NO.	1E-XC-03