

专业配合:

装饰:

电气:

暖通:

给排水:

结构:

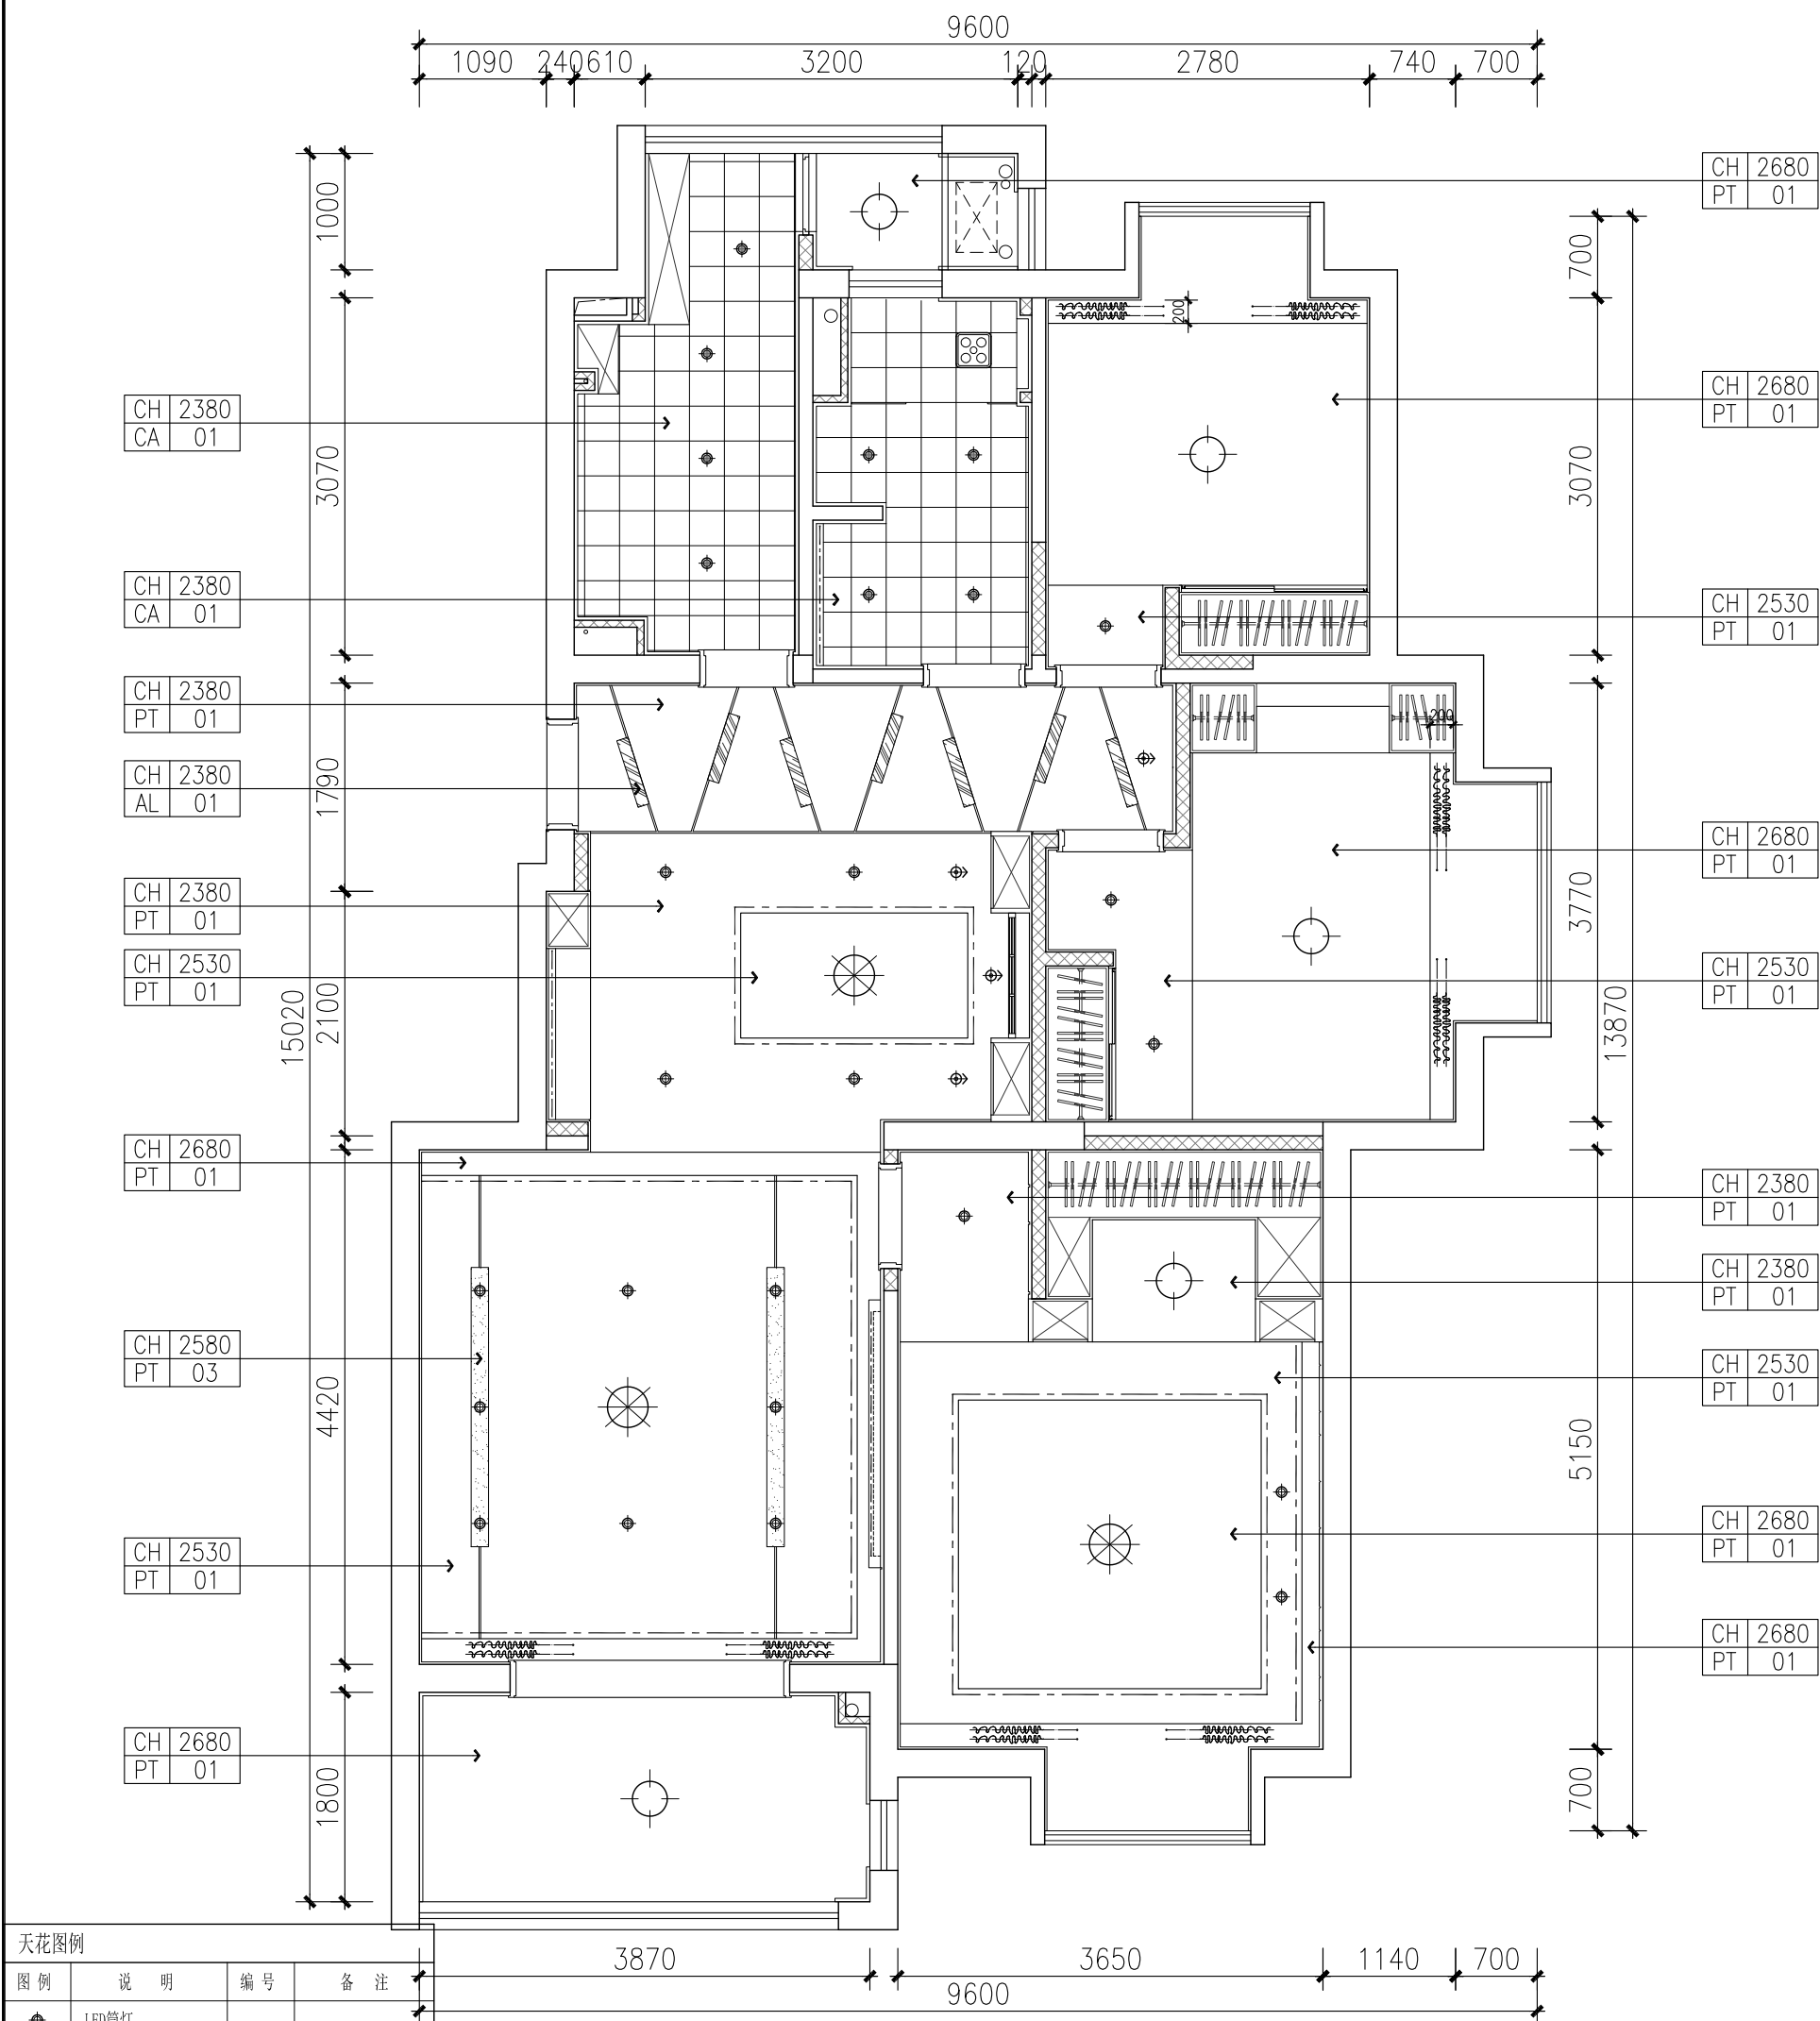


图 例	说 明	编 号	备 注
	LED筒灯		
	LED射灯		
	LED防潮筒灯		
	暗装LED灯管		
	吊灯		
	吸顶灯		
	浴霸		

单位出图专用章盖章:

合作设计单位:

CO-OPERATED WITH

建设单位:

CLIENT

工程名称:

3#501

PROJECT NAME

子项:

SUB PROJECT

图名:

天花布置图

DRAWING TITLE

总设计师:

Head Designed

审定:

AUTHORIZED FOR ISSUE

审核:

PROCESSED BY

校对:

CHECKED BY

设计:

DESIGNED BY

图别:

装饰

阶段:

施工

DISCIPLINE

STATUS

比例:

1:60

日期:

2016.05.14

SCALE

DATE

工程编号:

图号:

RC-05

PROJECT.NO

DRAWING.NO