


结构:
给排水:
暖通:
电气:
装饰:
专业配合:

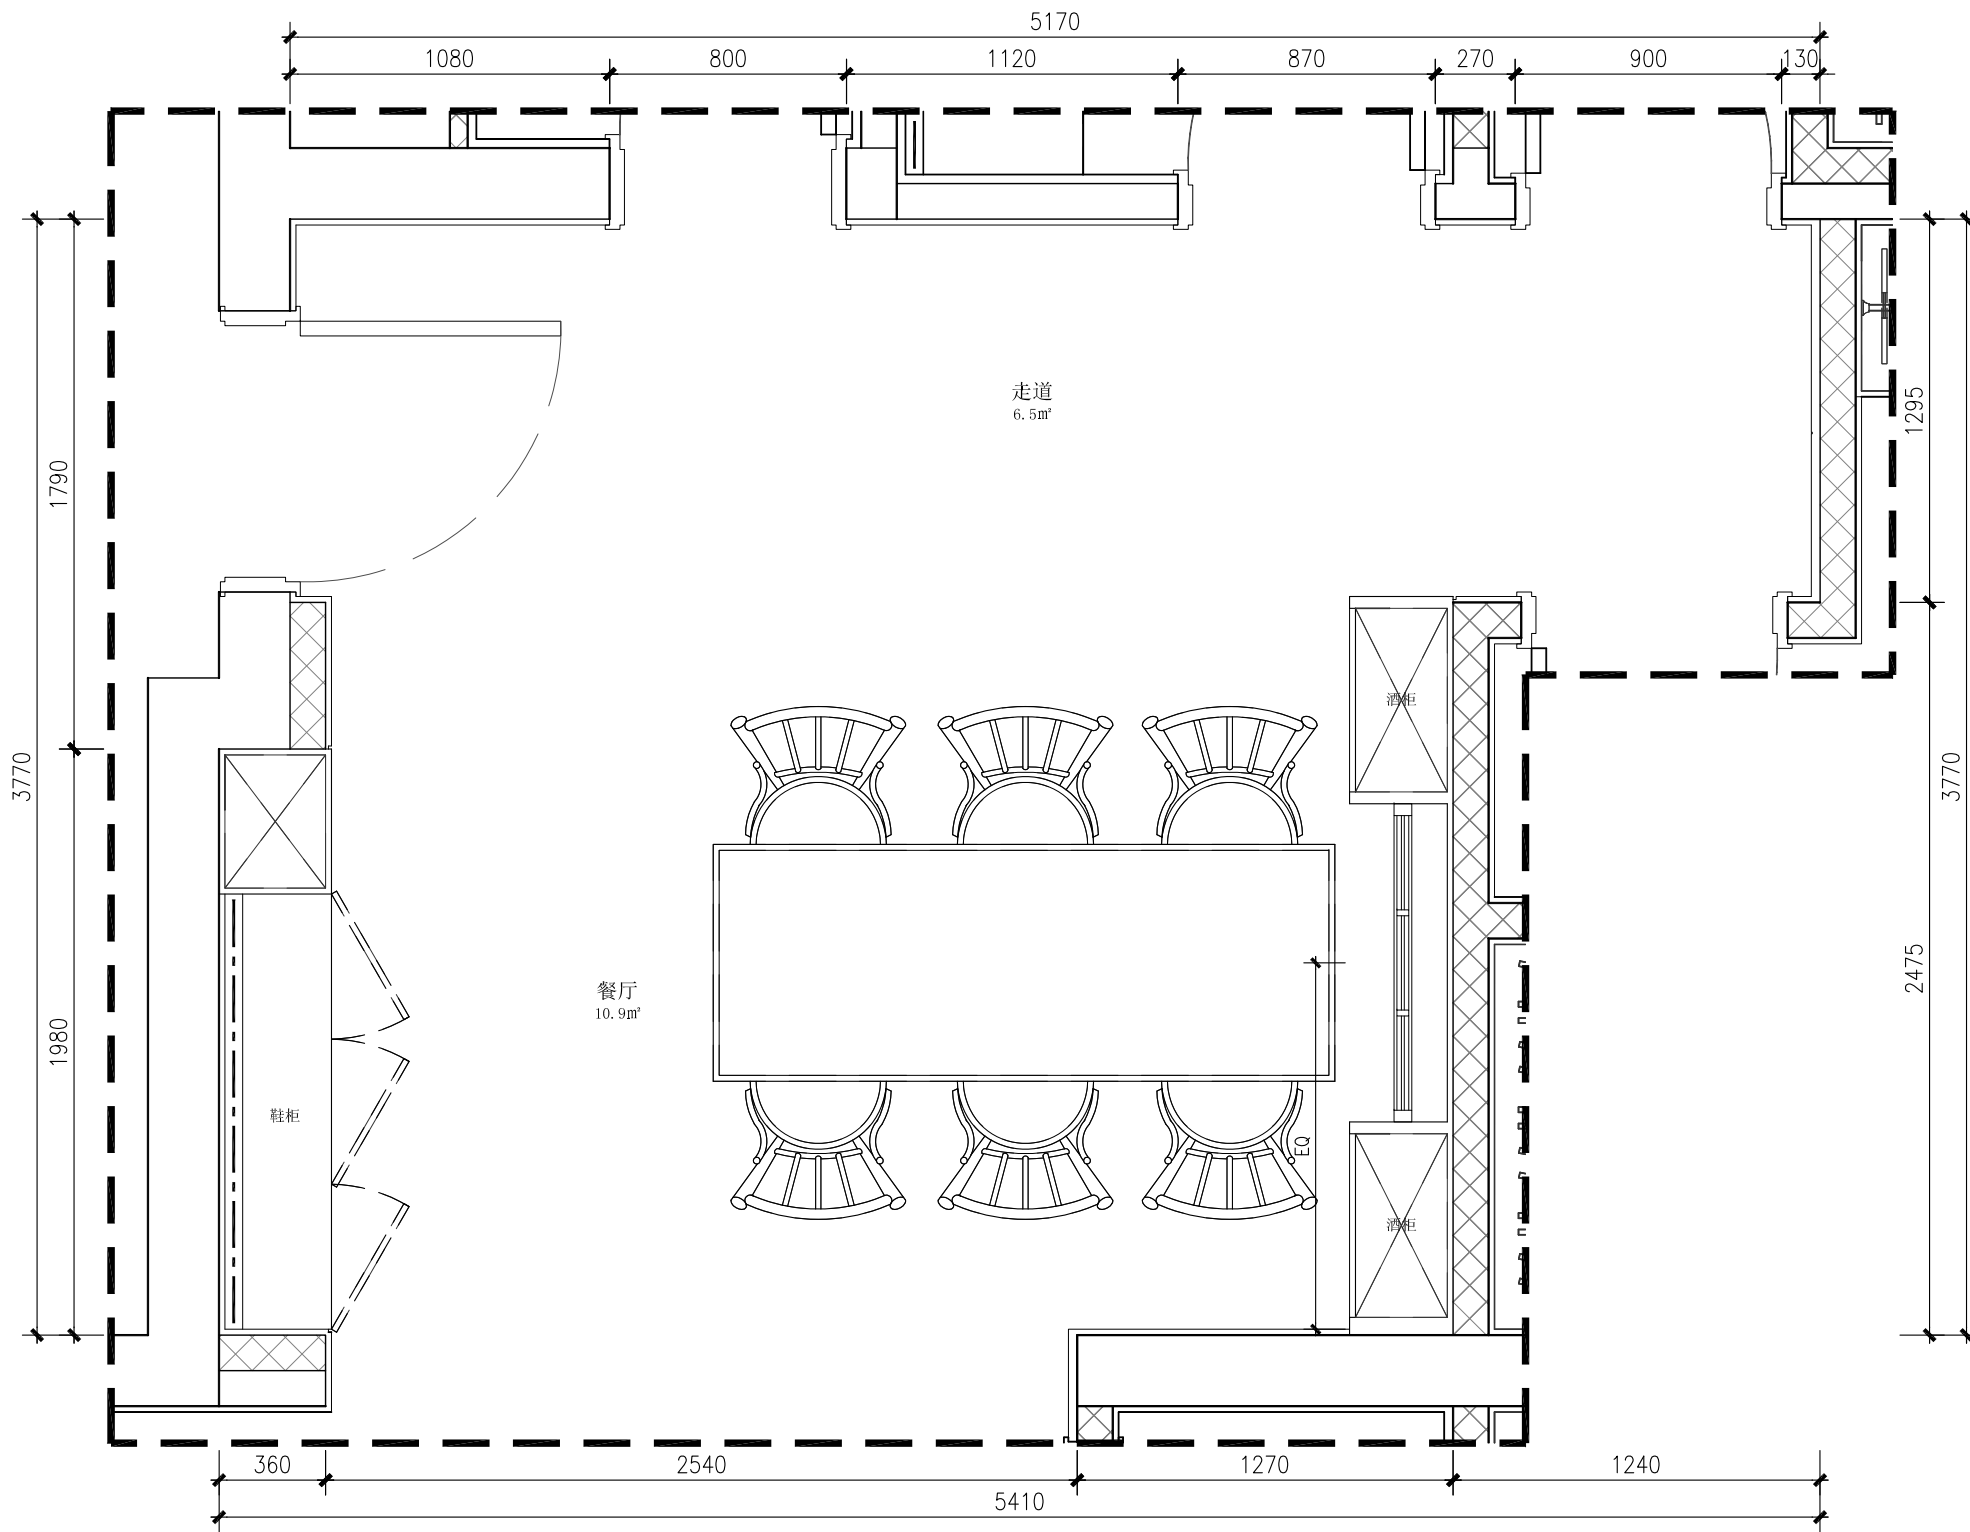

墙体填充图例	
图例	说 明
	原有建筑柱、剪力墙
	拆除墙体
	120宽轻质砖墙
	原有墙

01
FF-CT-05

LAYOUT PLAN

SCALE 1: 25

餐厅平面布置图

单位出图专用章盖章:

合作设计单位:

CO-OPERATED WITH

建设单位:

—

CLIENT

工程名称:

3#501

PROJECT NAME

子项:

SUB PROJECT

图名:

餐厅平面布置图

DRAWING TITLE

总设计师:

Head Designed

审定:

AUTHORIZED FOR ISSUE

审核:

PROCESSED BY

校对:

CHECKED BY

设计:

DESIGNED BY

图别: 装饰
DISCIPLINE

阶段: 施工
STATUS

比例: 1:25
SCALE

日期: 2016. 05. 14
DATE

工程编号: —
PROJECT NO

图号: FF-CT-05
DRAWING NO