


结构:  
给排水:  
暖通:  
电气:  
装饰:  
专业配合:

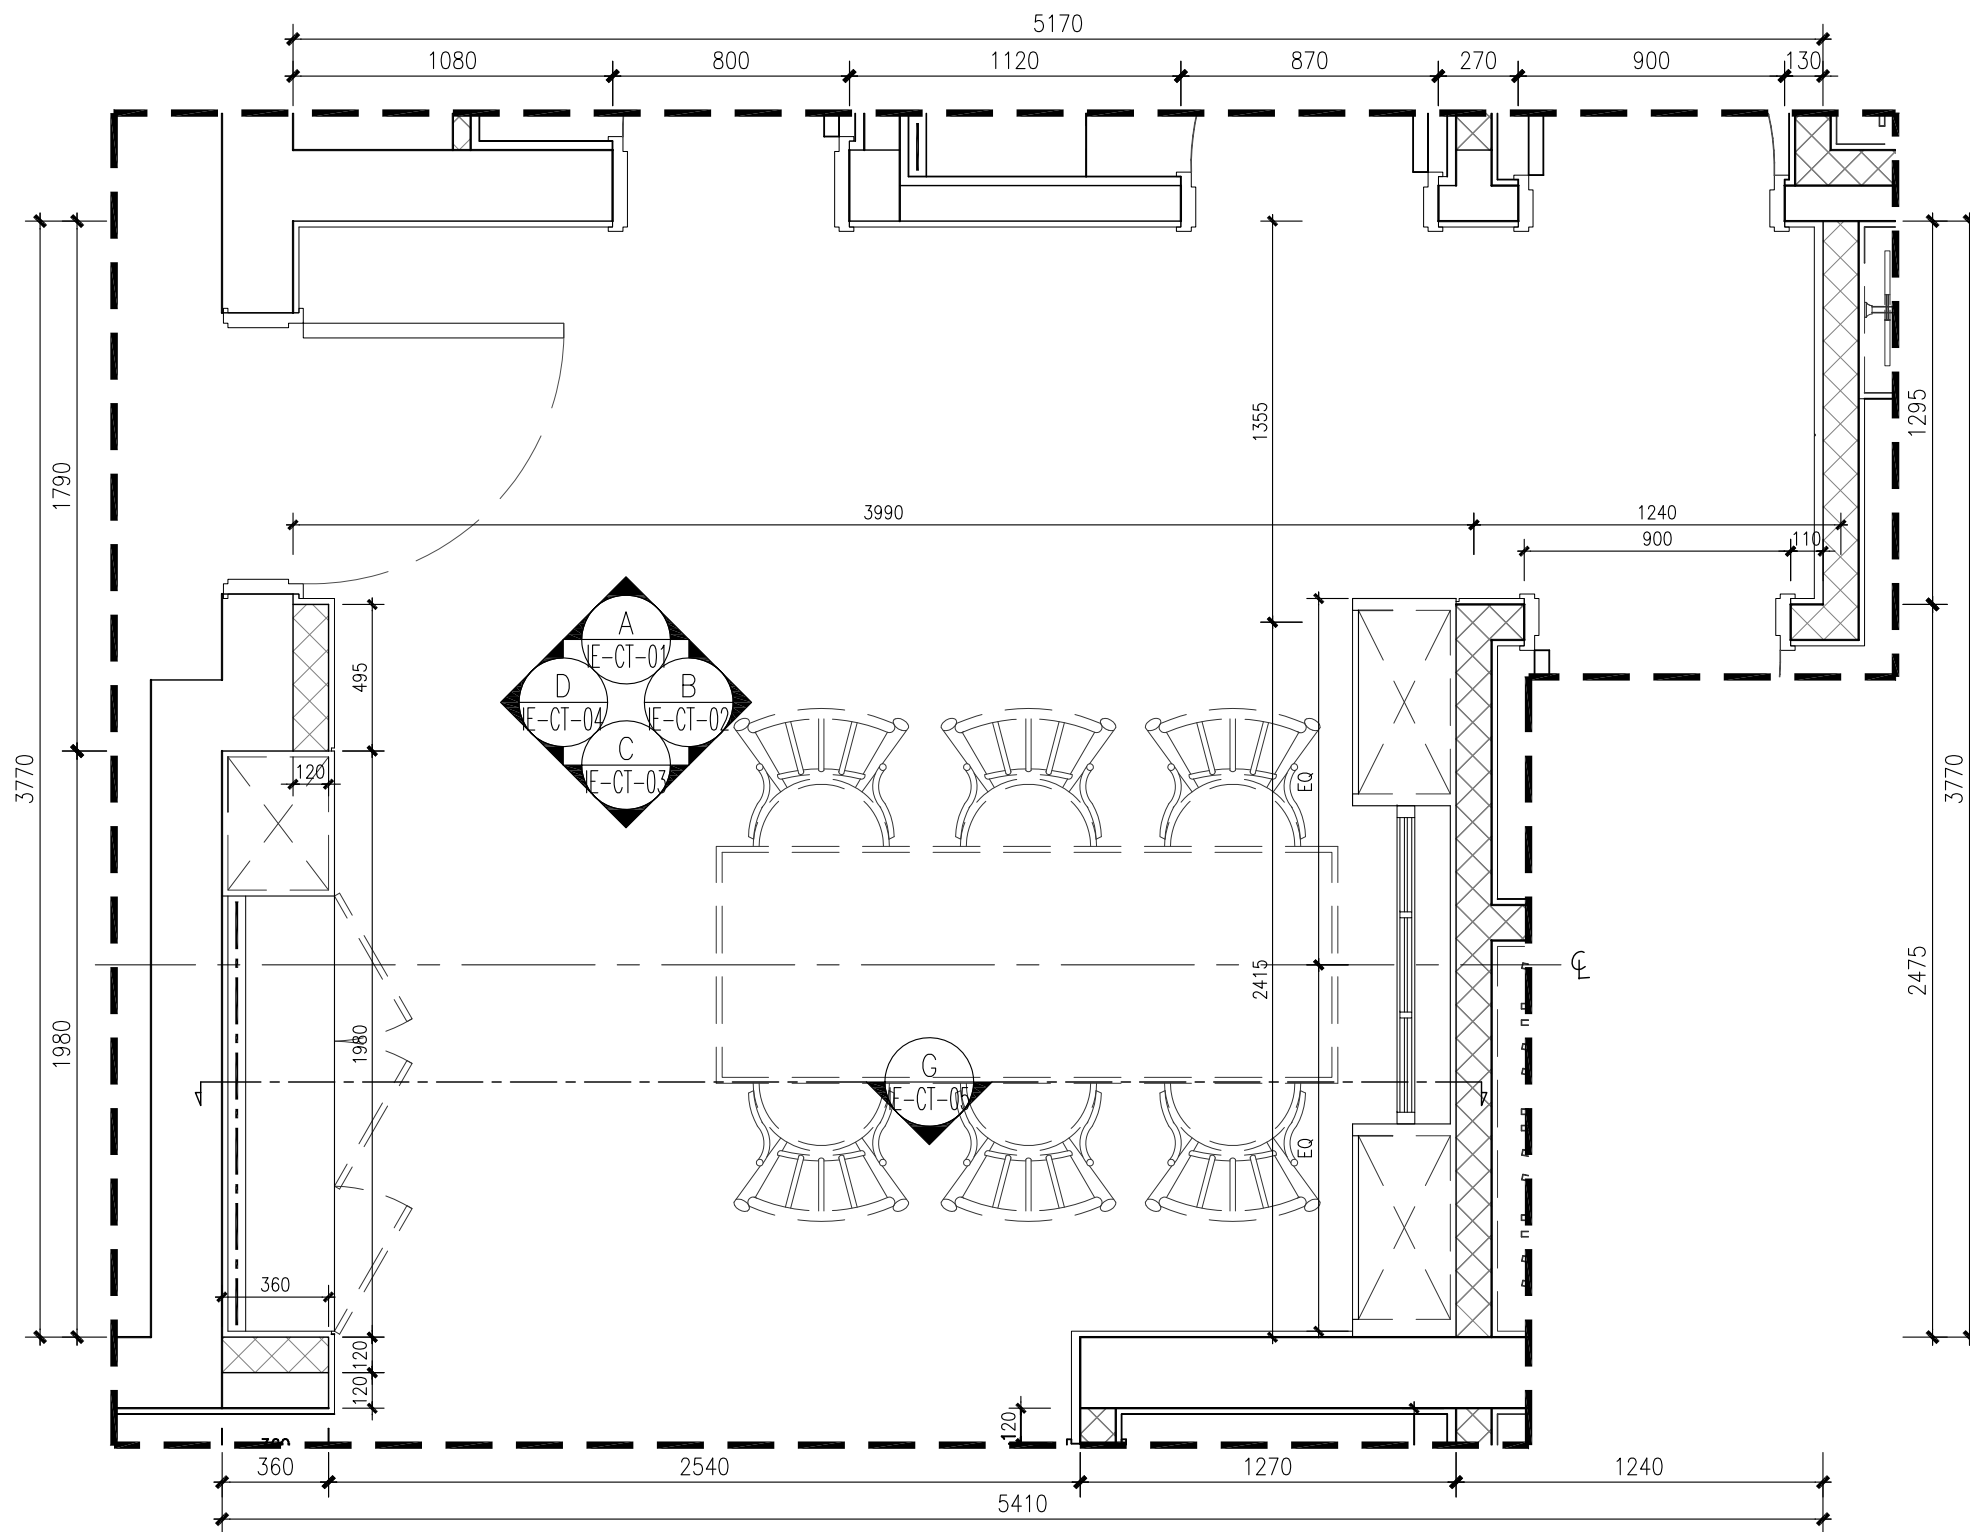

01  
AR-CT-05

PARTITION PLAN  
SCALE 1: 25 餐厅隔墙尺寸&索引图

单位出图专用章盖章:

合作设计单位:

CO-OPERATED WITH

建设单位:

CLIENT

工程名称:

3#501

PROJECT NAME

子项:

SUB PROJECT

图名:

餐厅隔墙尺寸&索引图

DRAWING TITLE

总设计师:

Head Designed

审定:

AUTHORIZED FOR ISSUE

审核:

PROCESSED BY

校对:

CHECKED BY

设计:

DESIGNED BY

图别: 装饰  
DISCIPLINE

阶段: 施工  
STATUS

比例: 1:25  
SCALE

日期: 2016. 05. 14  
DATE

工程编号: --  
PROJECT NO

图号: AR-CT-05  
DRAWING NO