


专业配合：装饰：电气：暖通：给排水：结构：

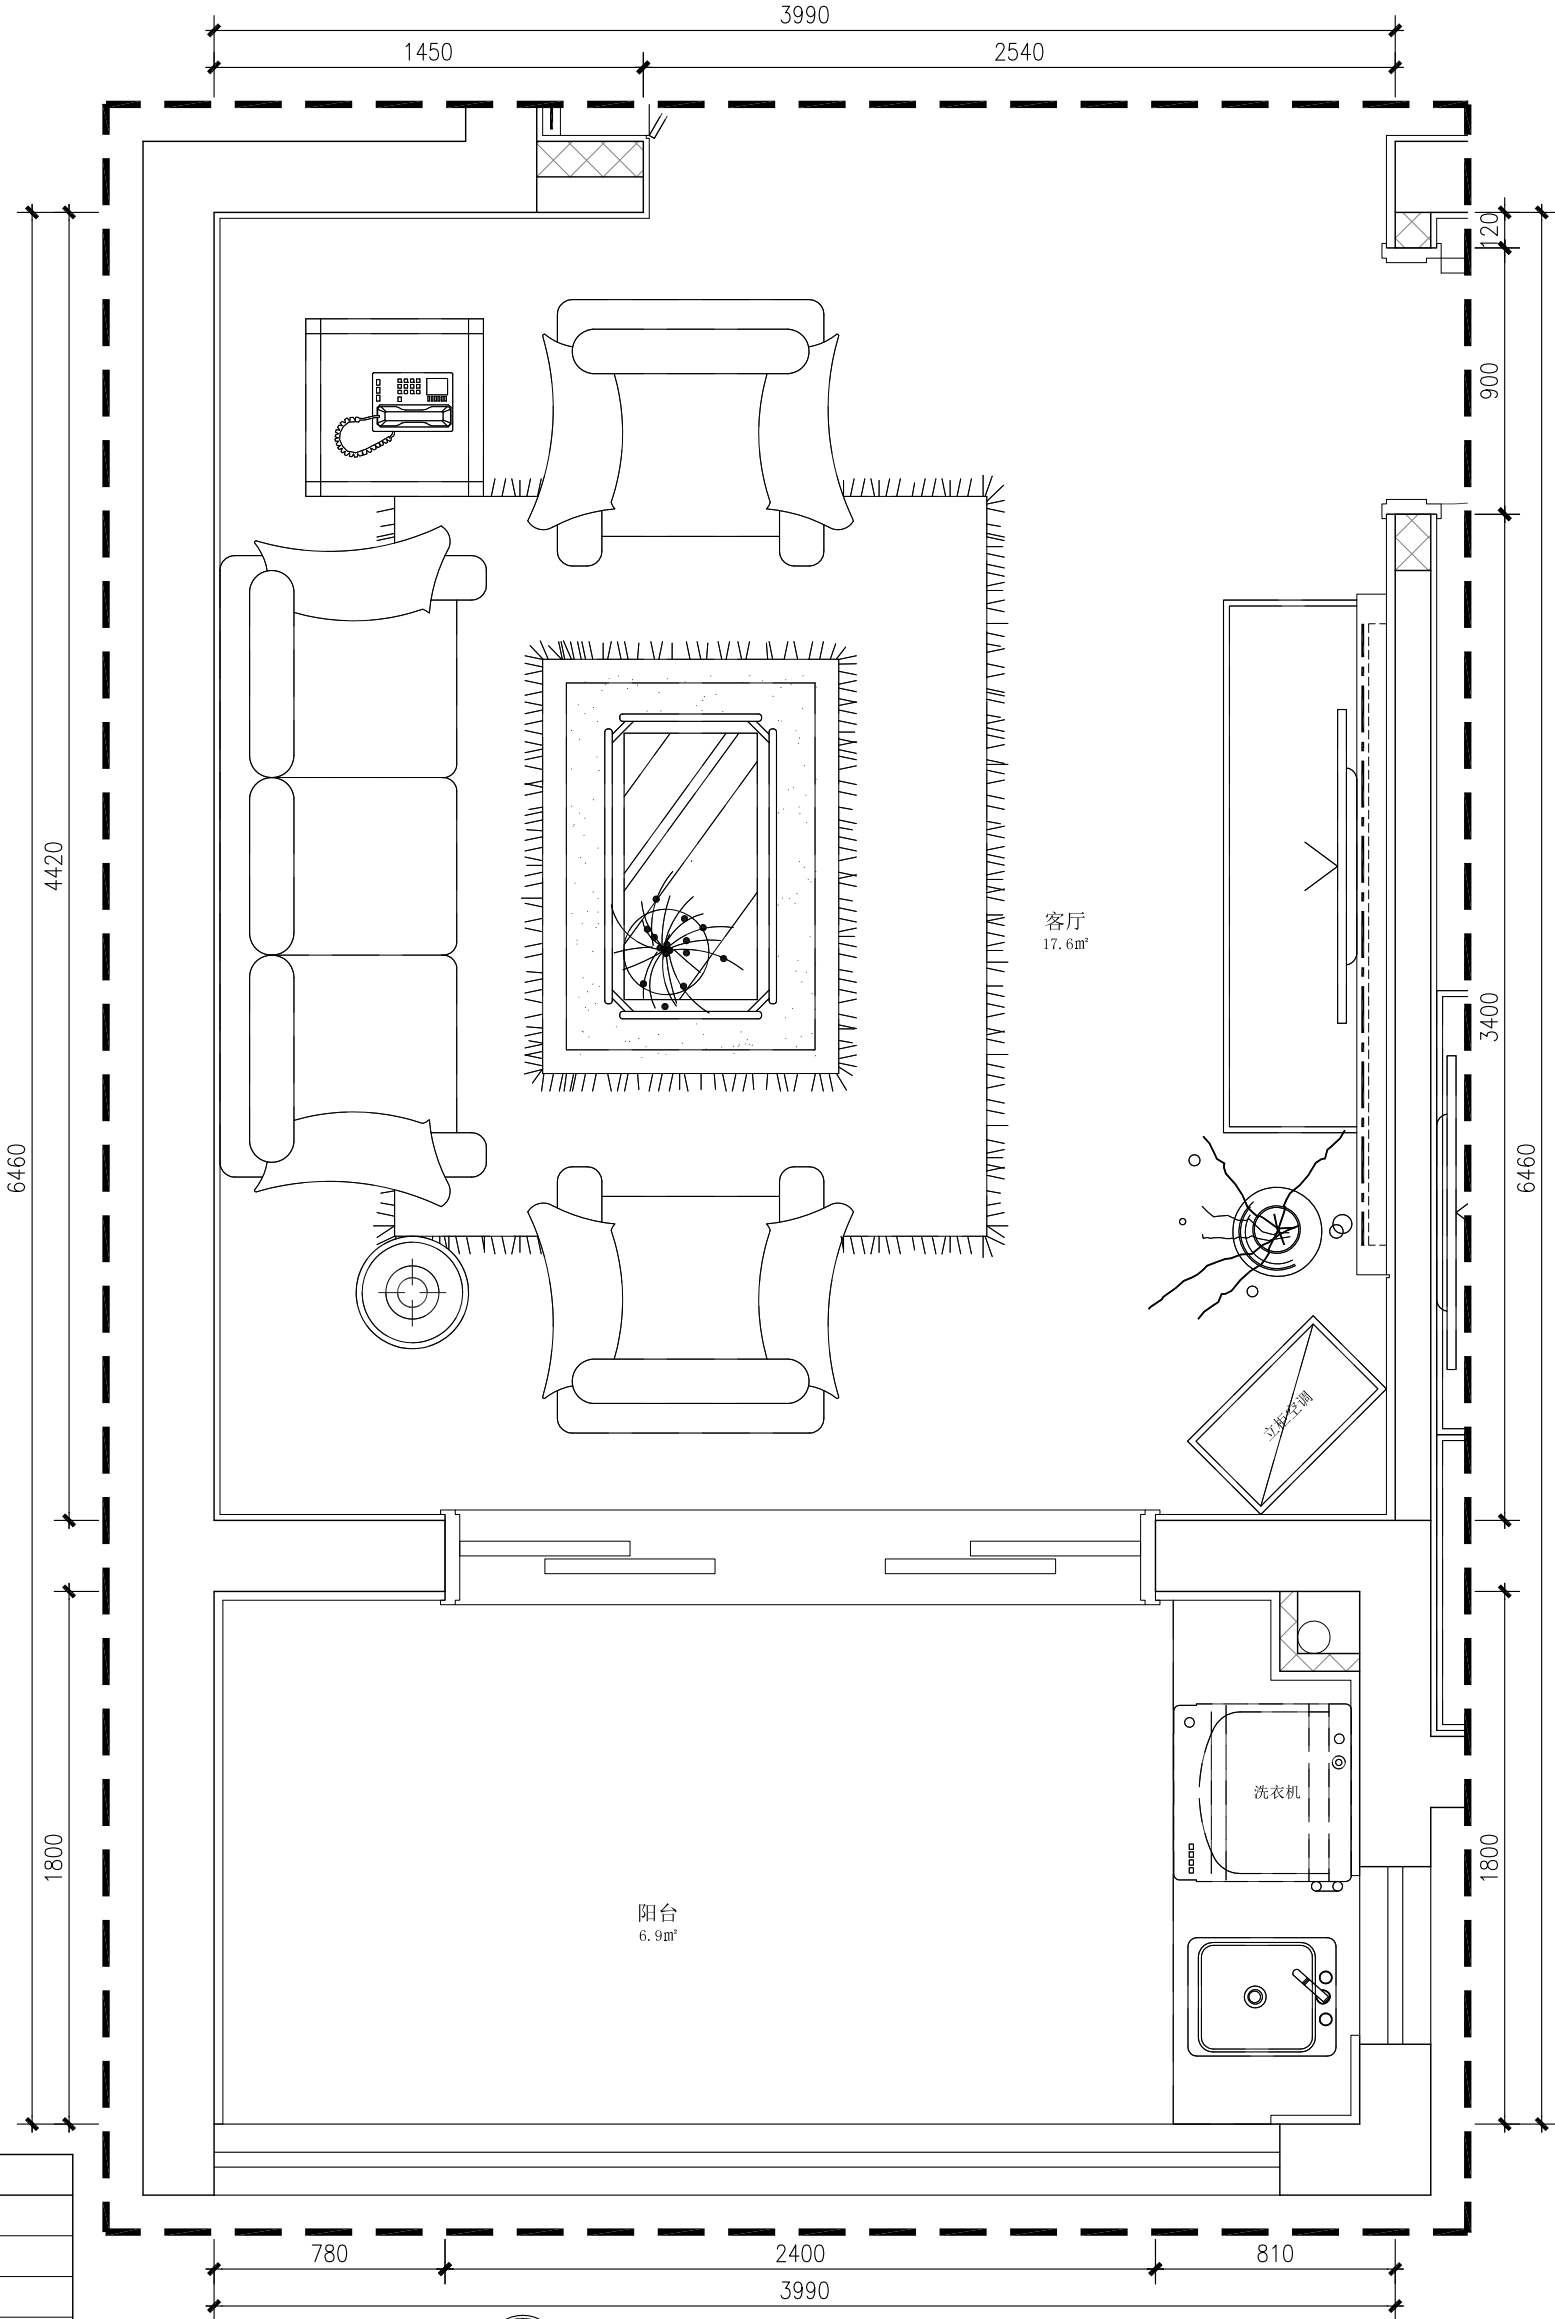

墙体填充图例	
图 例	说 明
	原有建筑柱、剪力墙
	拆除墙体
	120宽轻质砖墙
	原有墙

01  
FF-KT-05

LAYOUT PLAN

SCALE 1:25

客厅平面布置图

单位出图专用章盖章：	
合作设计单位：	
CO-OPERATED WITH	
建设单位：	
CLIENT	
工程名称：	
PROJECT NAME	
子项：	
SUB PROJECT	
图名：	
DRAWING TITLE	
总设计师：	
Head Designed	
审定：	
AUTHORIZED FOR ISSUE	
审核：	
PROCESSED BY	
校对：	
CHECKED BY	
设计：	
DESIGNED BY	
图别：	阶段：
DISCIPLINE	STATUS
比例：	日期：
SCALE	DATE
工程编号：	图号：
PROJECT NO	DRAWING NO