


专业配合: 装饰: 电气: 暖通: 给排水: 结构:

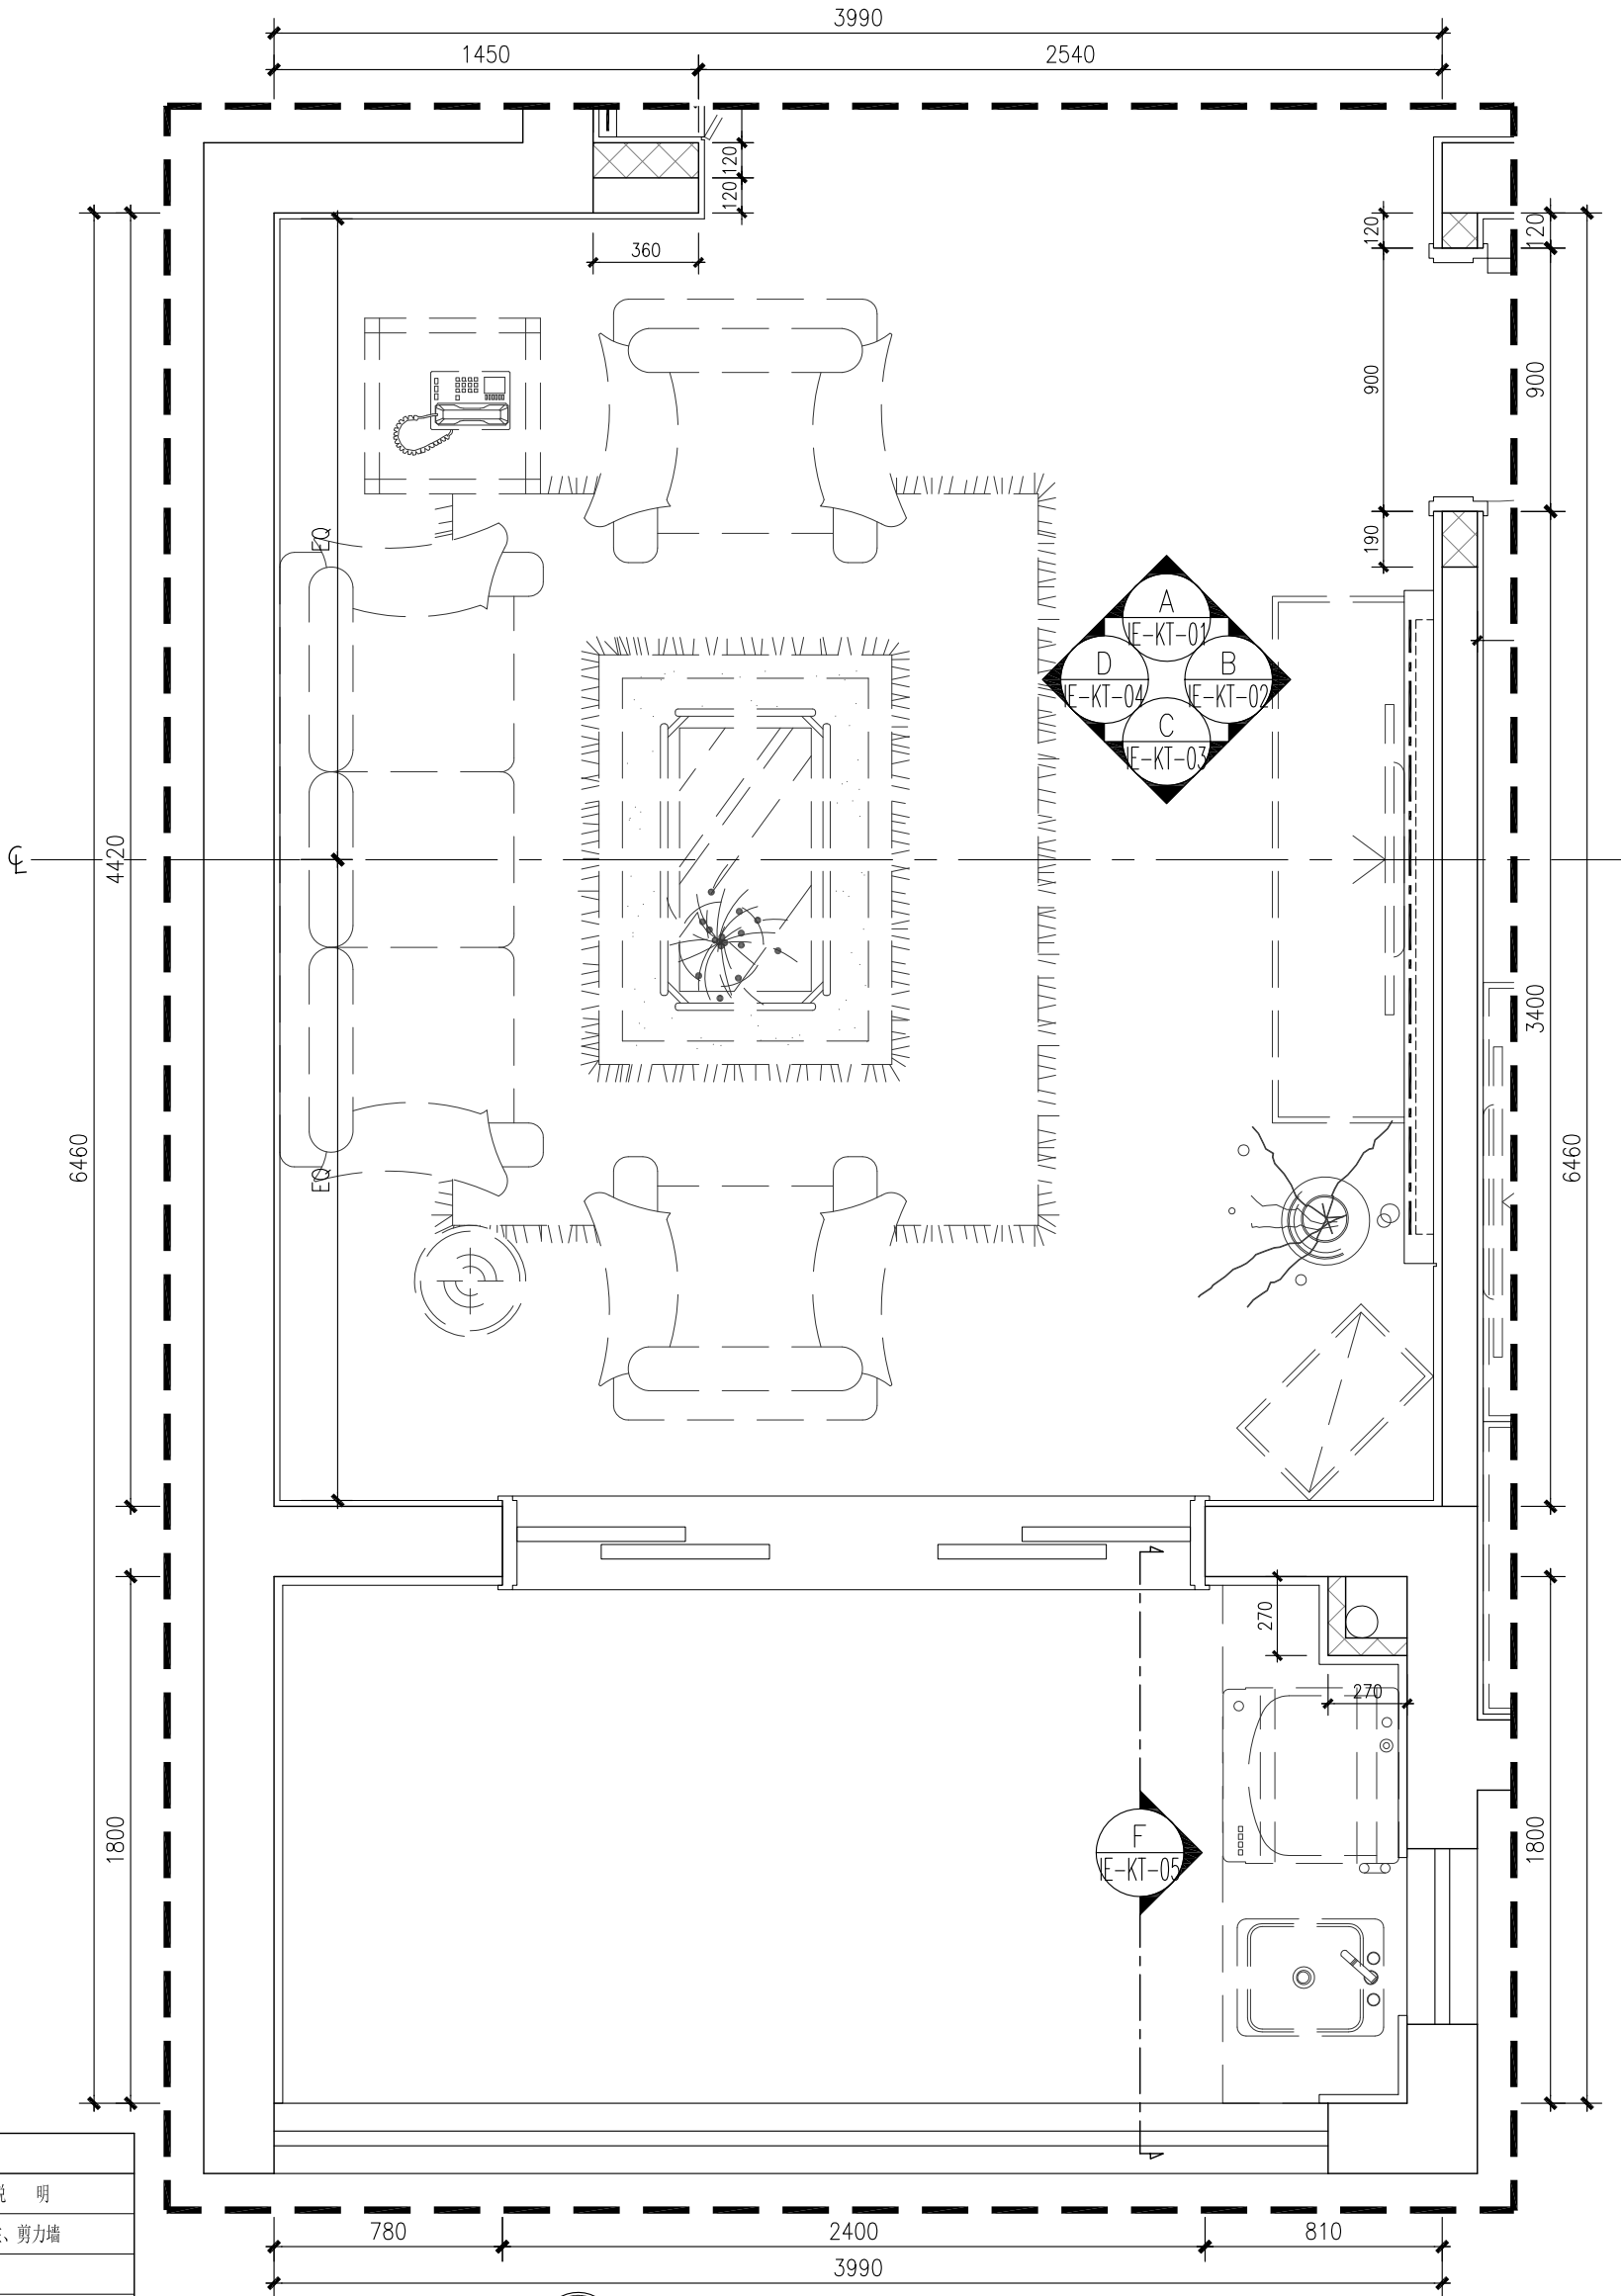

墙体填充图例	
图 例	说 明
	原有建筑柱、剪力墙
	拆除墙体
	120宽轻质砖墙
	原有墙

01
AR-KT-05

PARTITION PLAN

SCALE 1: 25 客厅隔墙尺寸&索引图

单位出图专用章盖章:

合作设计单位:

CO-OPERATED WITH

建设单位:

—

CLIENT

工程名称:

3#501

PROJECT NAME

子项:

SUB PROJECT

图名: 客厅隔墙尺寸&索引图

DRAWING TITLE

总设计师:

Head Designed

审定:

AUTHORIZED FOR ISSUE

审核:

PROCESSED BY

校对:

CHECKED BY

设计:

DESIGNED BY

图则:

装饰

DISCIPLINE

阶段:

施工

比例:

1: 25

SCALE

日期: 2016. 05. 14

工程编号:

—

PROJECT NO

图号: AR-KT-05

DRAWING NO