

专业配合:


装饰:

电气:

暖通:

给排水:

结构:

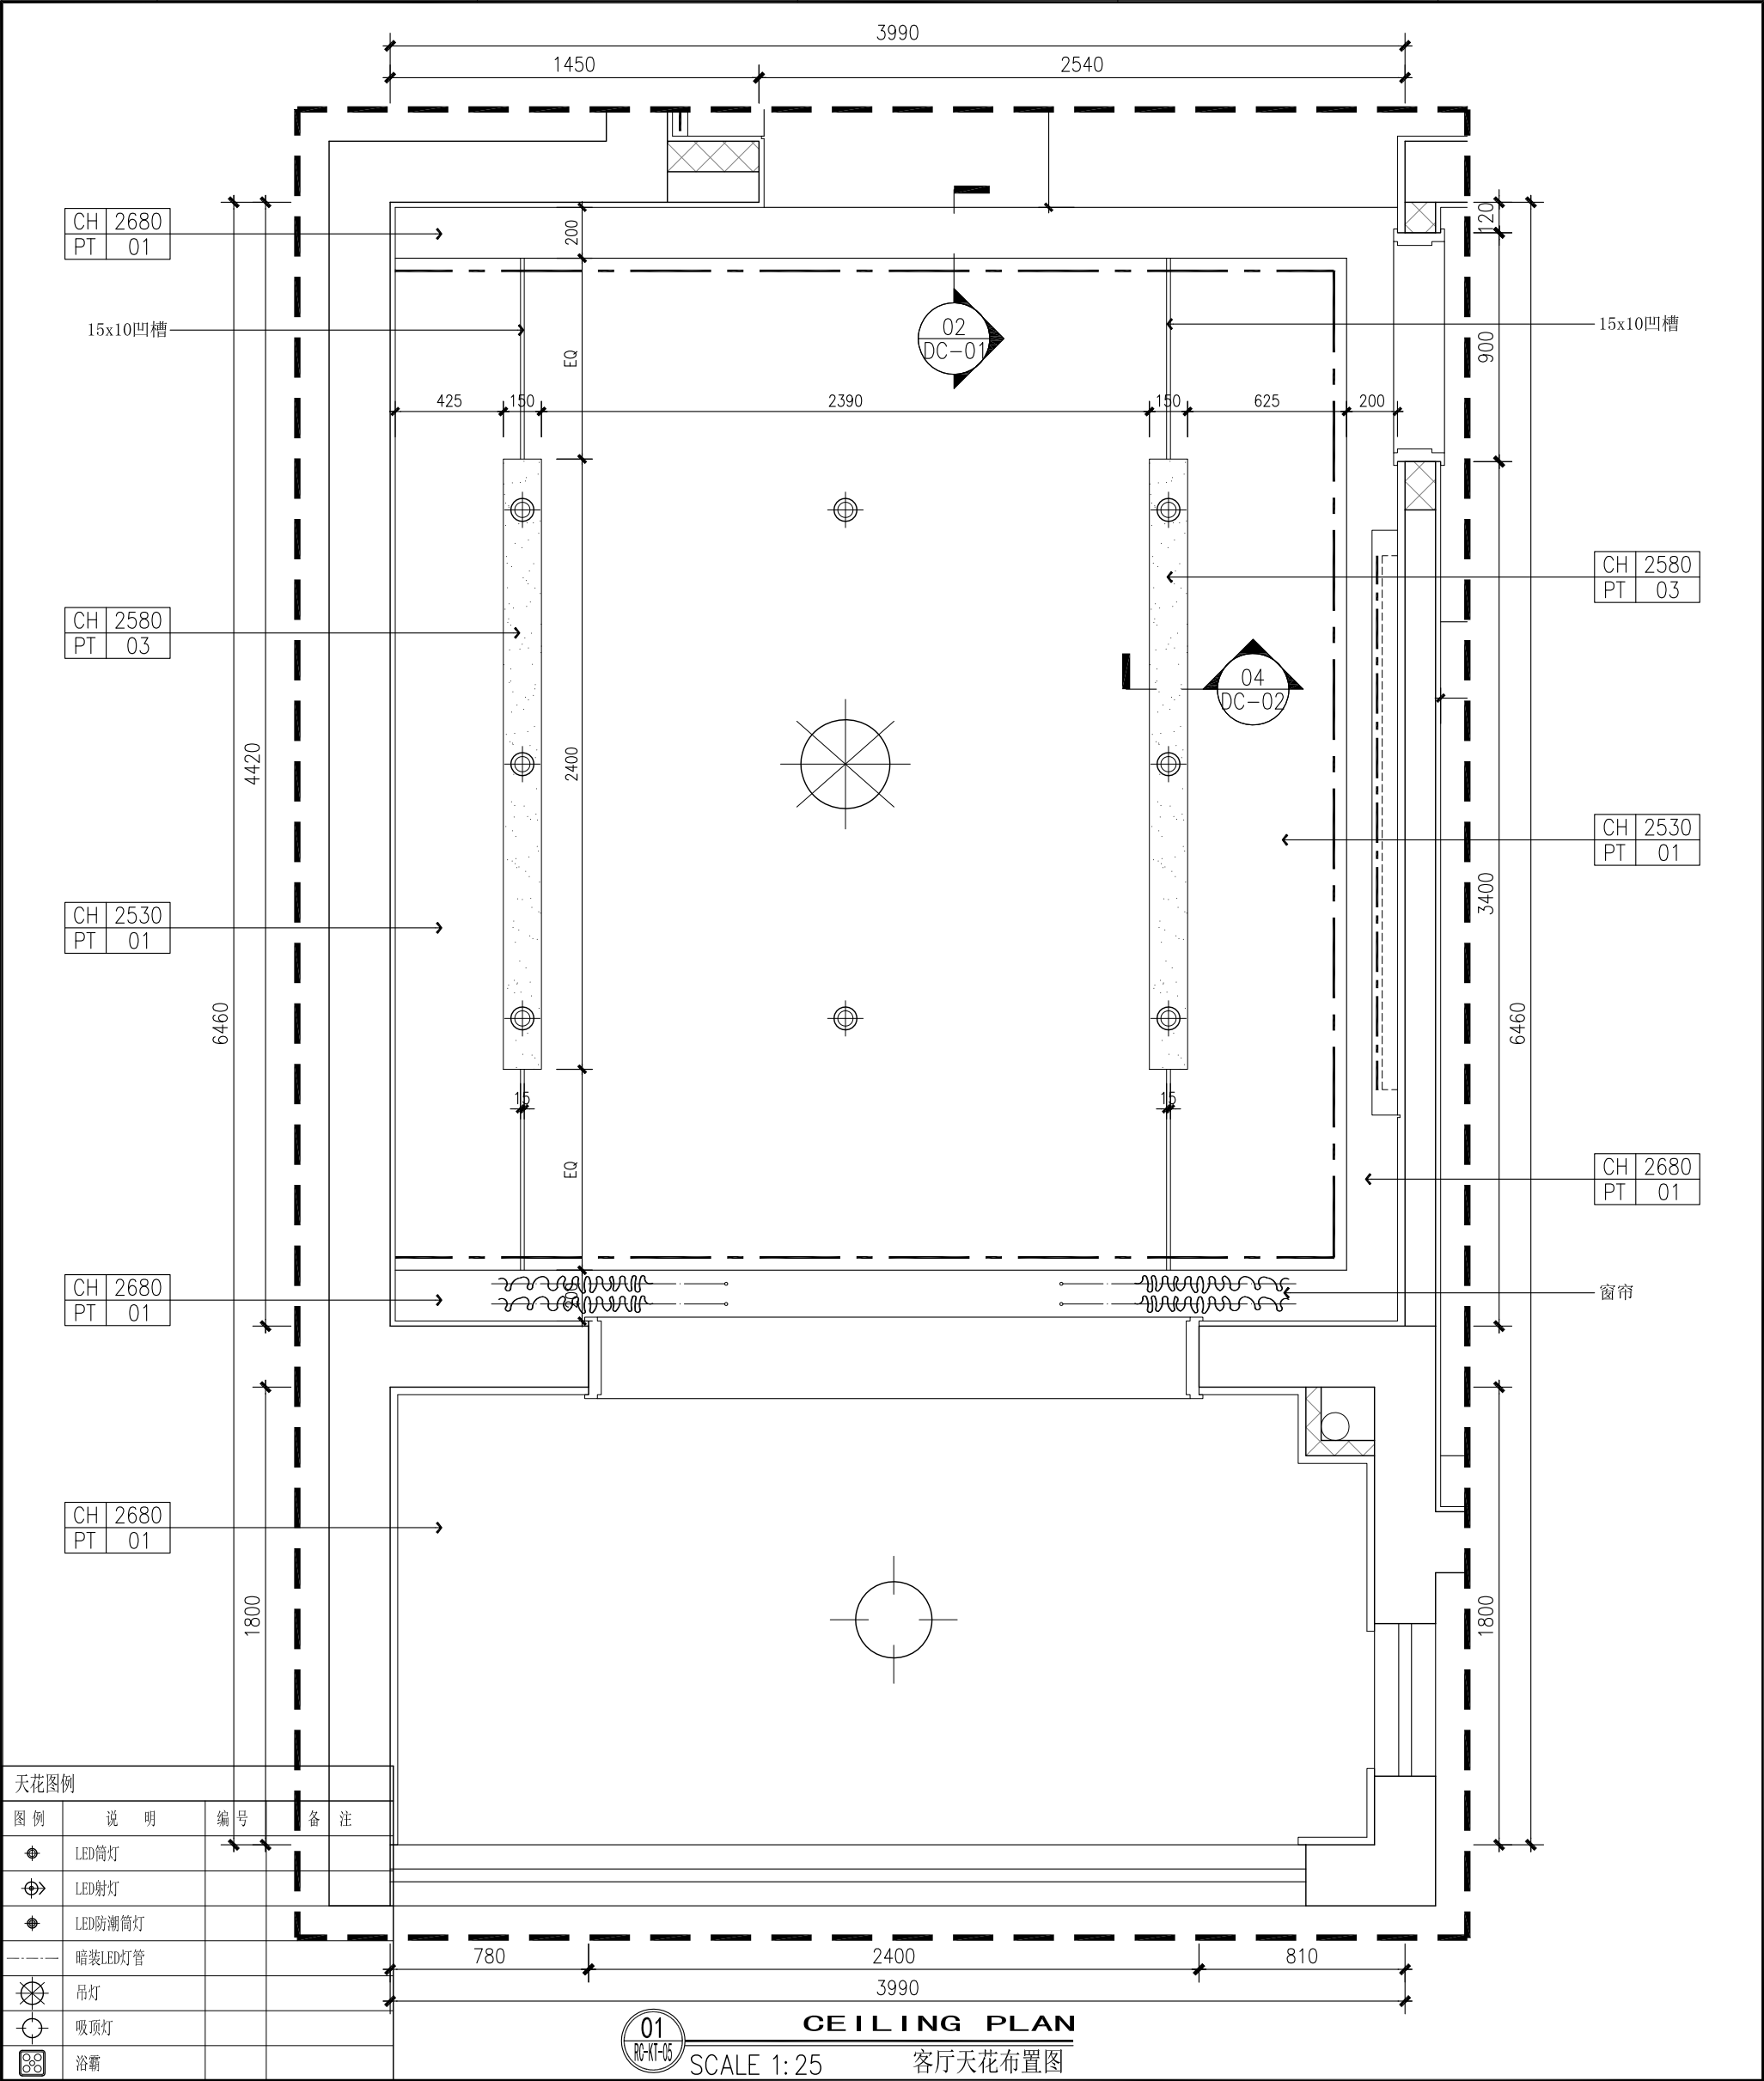

单位出图专用章盖章:	
合作设计单位:	
CO-OPERATED WITH	
建设单位:	
CLIENT	
工程名称:	
PROJECT NAME	
子项:	
SUB PROJECT	
图名:	
客厅天花布置图	
DRAWING TITLE	
总设计师:	
Head Designed	
审定:	
AUTHORIZED FOR ISSUE	
审核:	
PROCESSED BY	
校对:	
CHECKED BY	
设计:	
DESIGNED BY	
图别:	装饰
DISCIPLINE	STATUS
比例:	1:25
SCALE	日期: 2016. 05. 14
工程编号:	图号: RC-KT-05
PROJECT. NO	DRAWING. NO