

结构:


给排水:

暖通:


电气:

装饰:


专业配合:

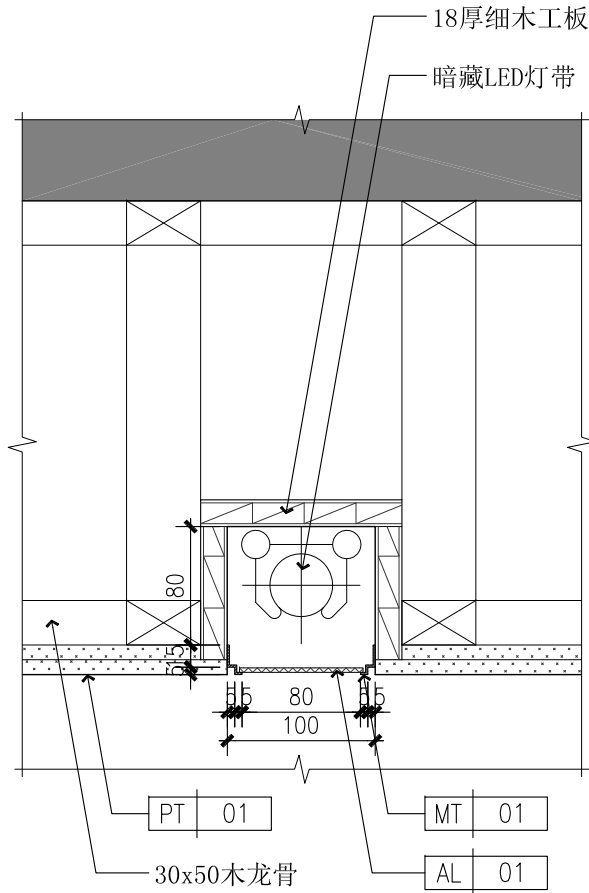

01
DC-01
DETAIL
SCALE 1:5 大样图

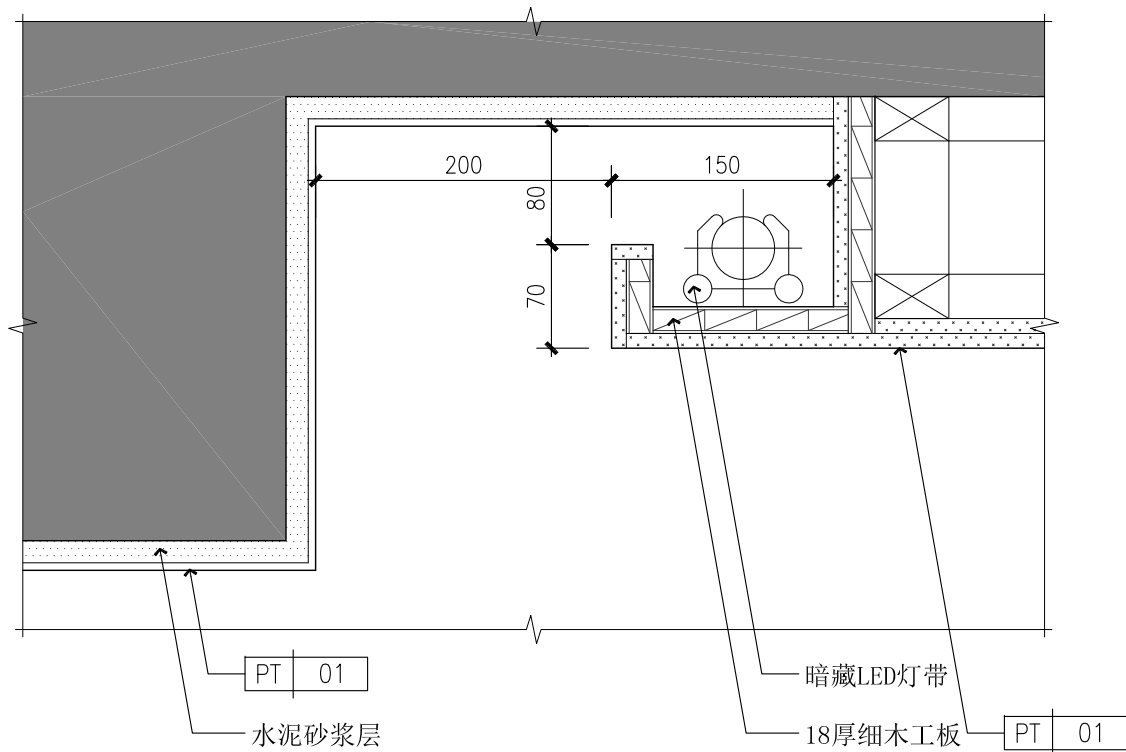

02
DC-01
DETAIL
SCALE 1:5 大样图

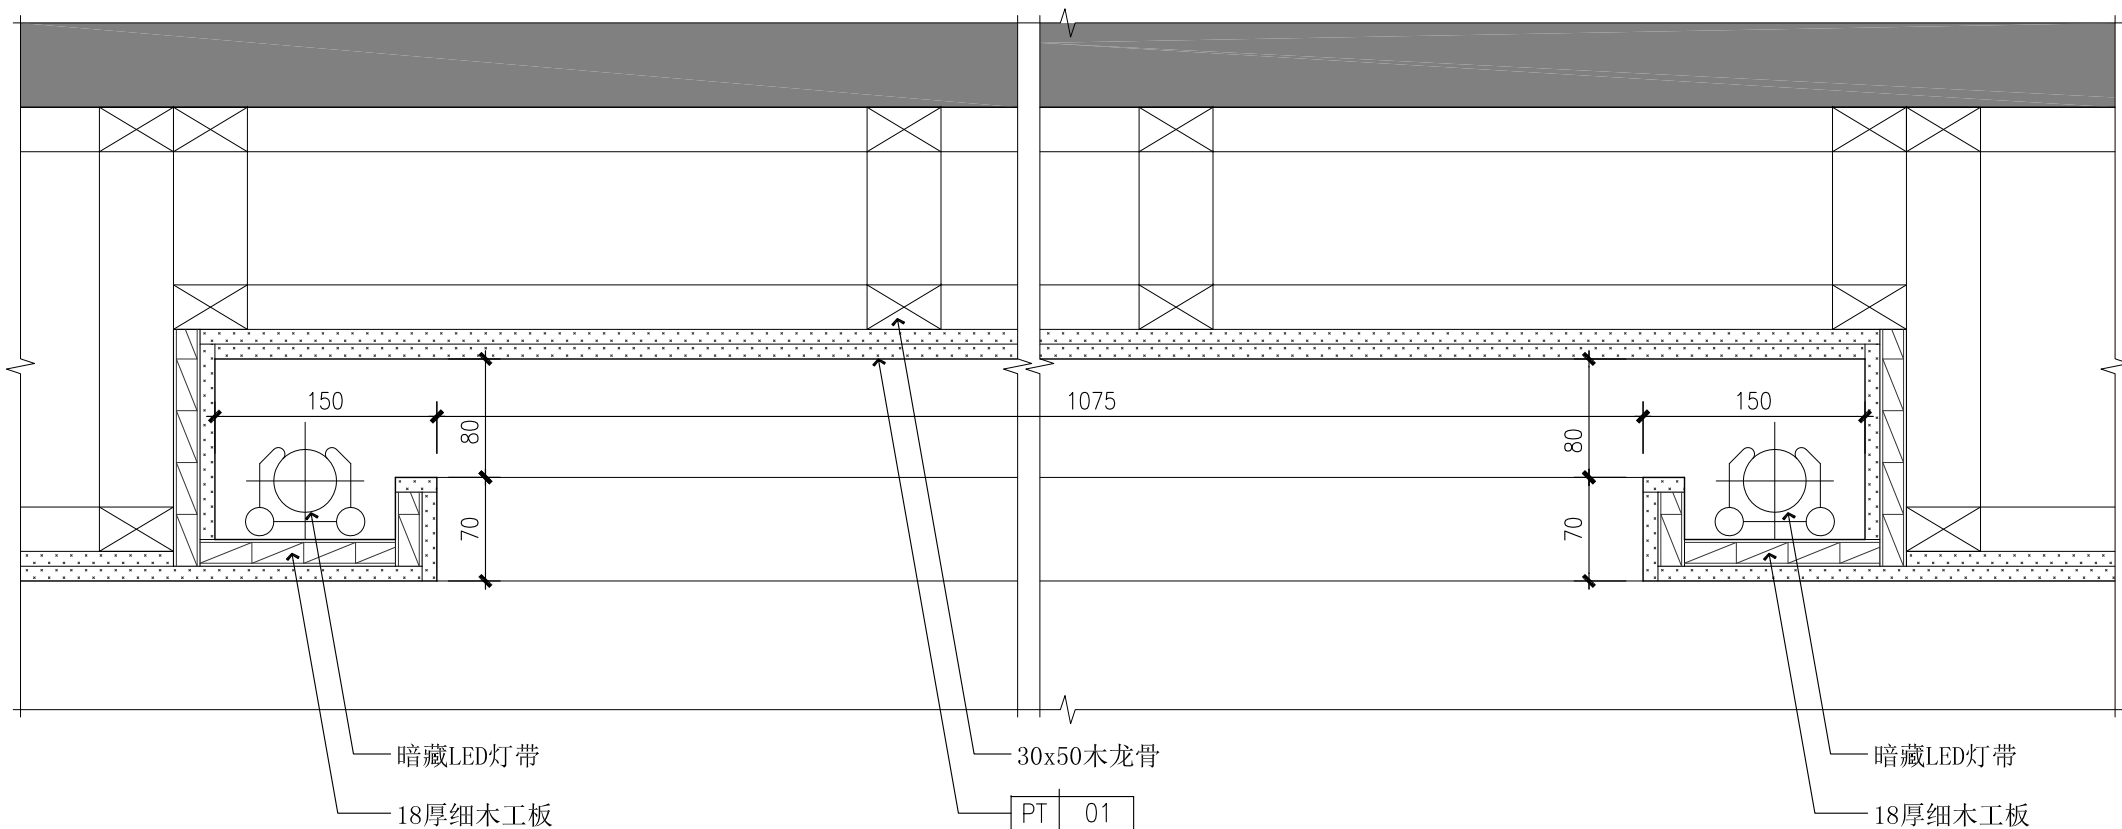

03
DC-01
DETAIL
SCALE 1:5 大样图

单位出图专用章盖章:

合作设计单位:

CO-OPERATED WITH

建设单位:

—

CLIENT

工程名称:

3#501

PROJECT NAME

子项:

SUB PROJECT

图名:

天花详图

DRAWING TITLE

总设计师:

Head Designed

审定:

AUTHORIZED FOR ISSUE

审核:

PROCESSED BY

校对:

CHECKED BY

设计:

DESIGNED BY

图别: 装饰

DISCIPLINE

阶段: 施工

STATUS

比例: 1:5

SCALE

日期: 2016.05.14

DATE

工程编号: —

PROJECT NO

图号: DC-01

DRAWING NO