

结构:


给排水:

暖通:


电气:

装饰:

专业配合:

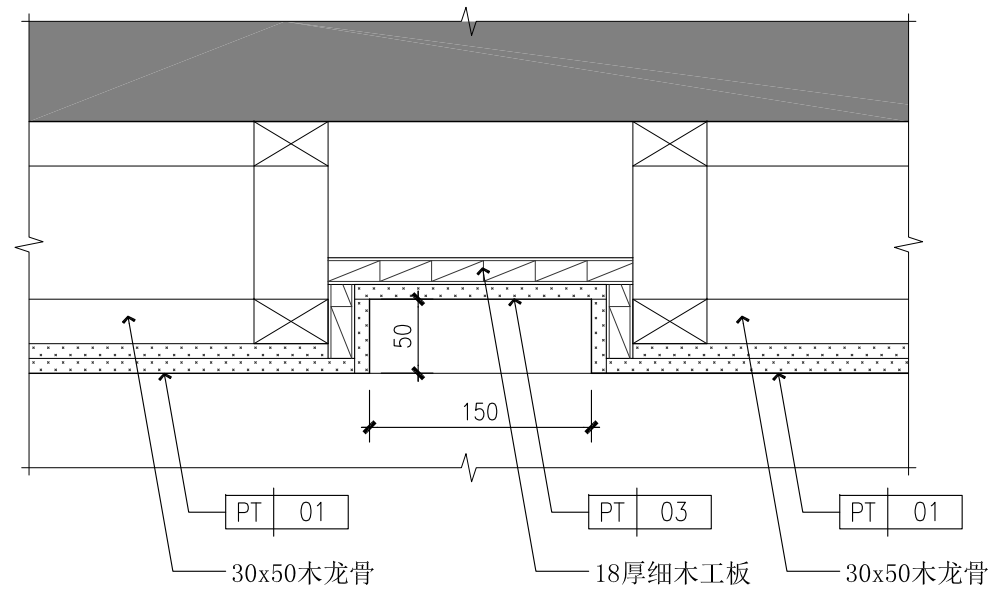

04
DC-02
DETAIL
SCALE 1:5
大样图

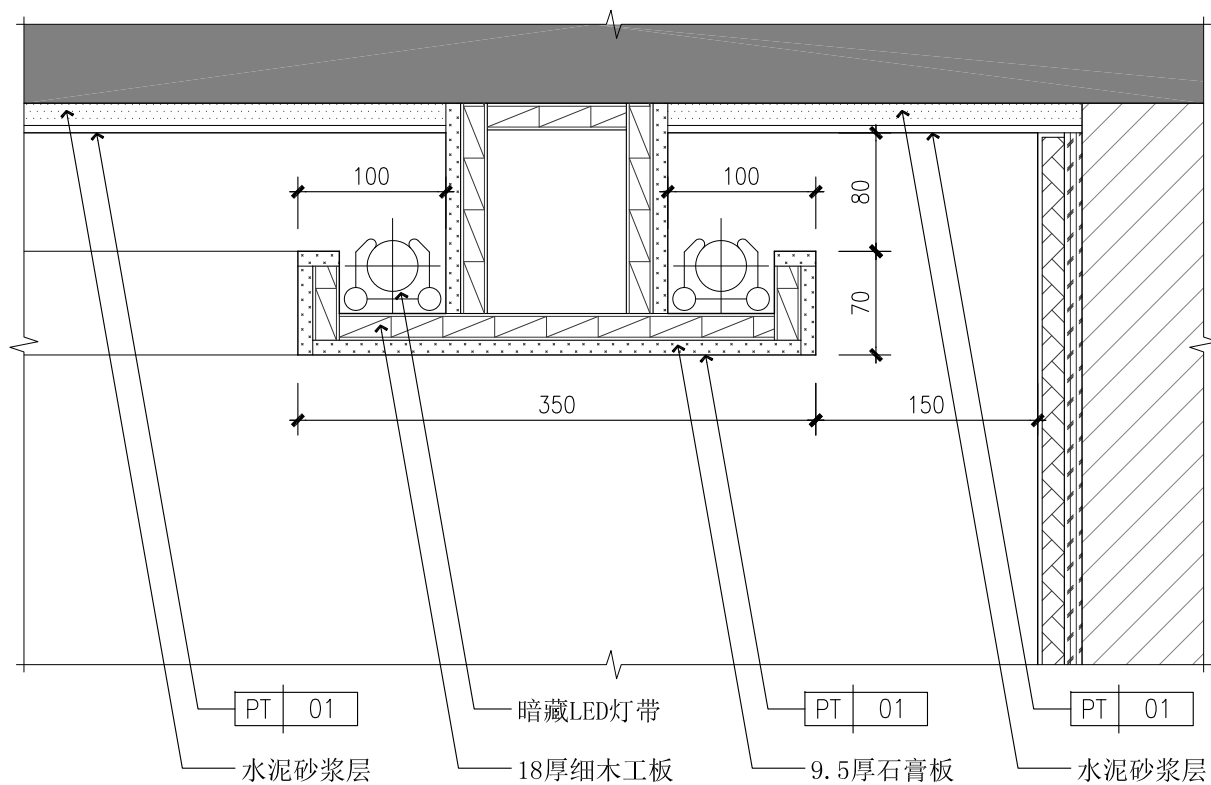

05
DC-02
DETAIL
SCALE 1:5
大样图

单位出图专用章盖章:

合作设计单位:

CO-OPERATED WITH

建设单位:

—

CLIENT

工程名称:

3#501

PROJECT NAME

子项:

SUB PROJECT

图名:

天花详图

DRAWING TITLE

总设计师:

Head Designed

审定:

AUTHORIZED FOR ISSUE

审核:

PROCESSED BY

校对:

CHECKED BY

设计:

DESIGNED BY

图别: 装饰
DISCIPLINE

阶段: 施工
STATUS

比例: 1:5
SCALE

日期: 2016. 05. 14
DATE

工程编号: —
PROJECT NO

图号: DC-02
DRAWING NO