

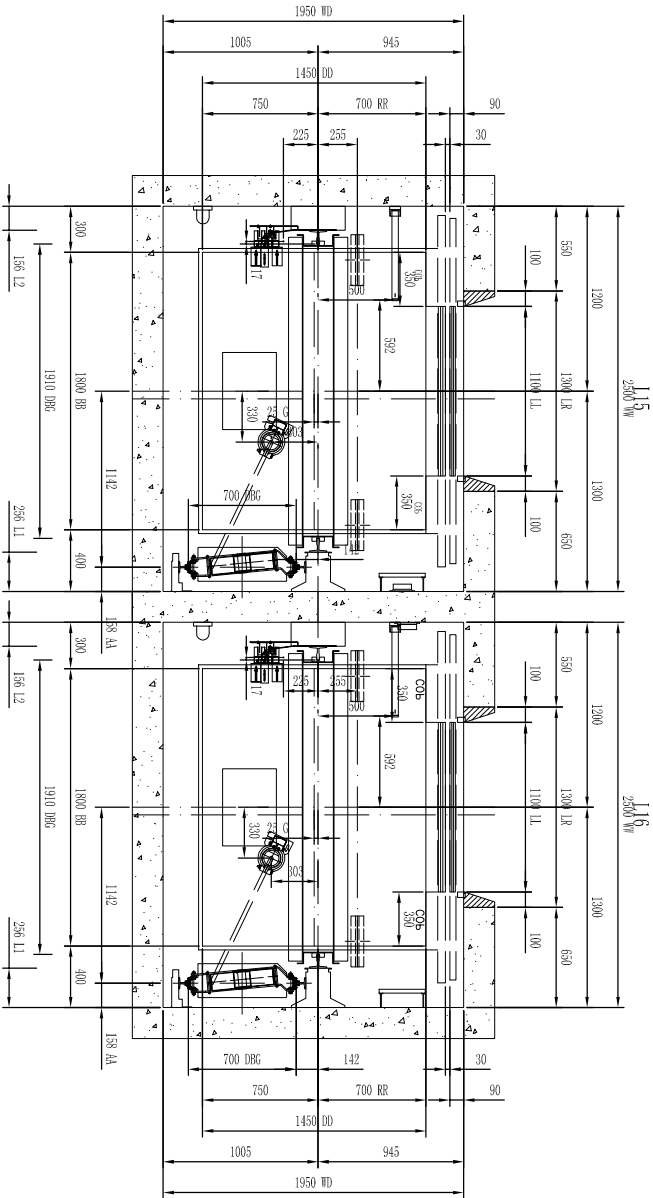


走道7000

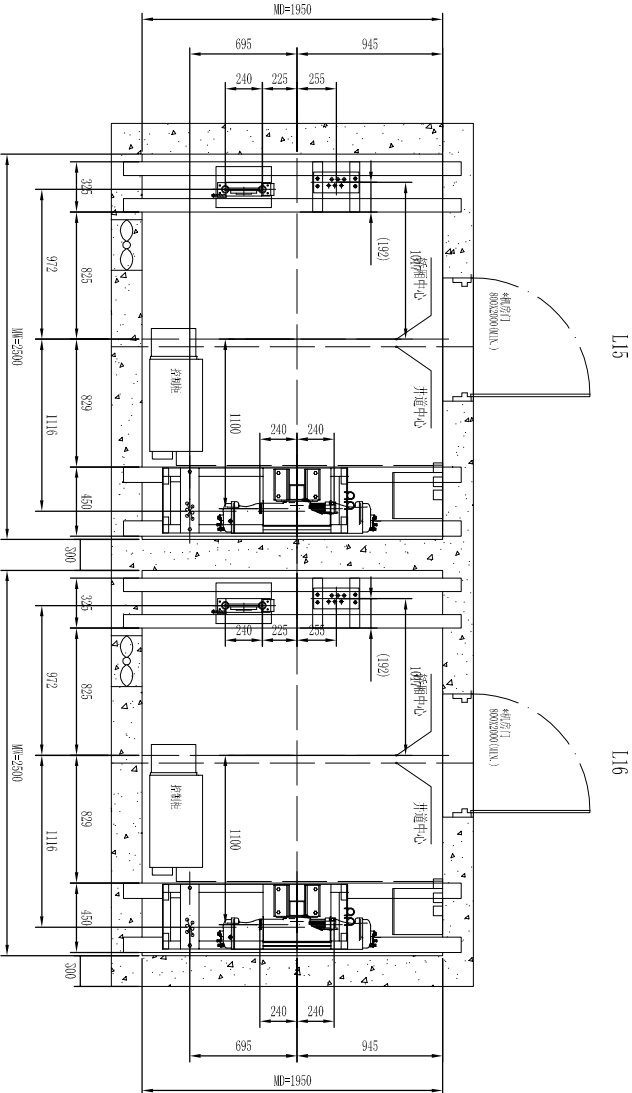

走廊宽 = 7000

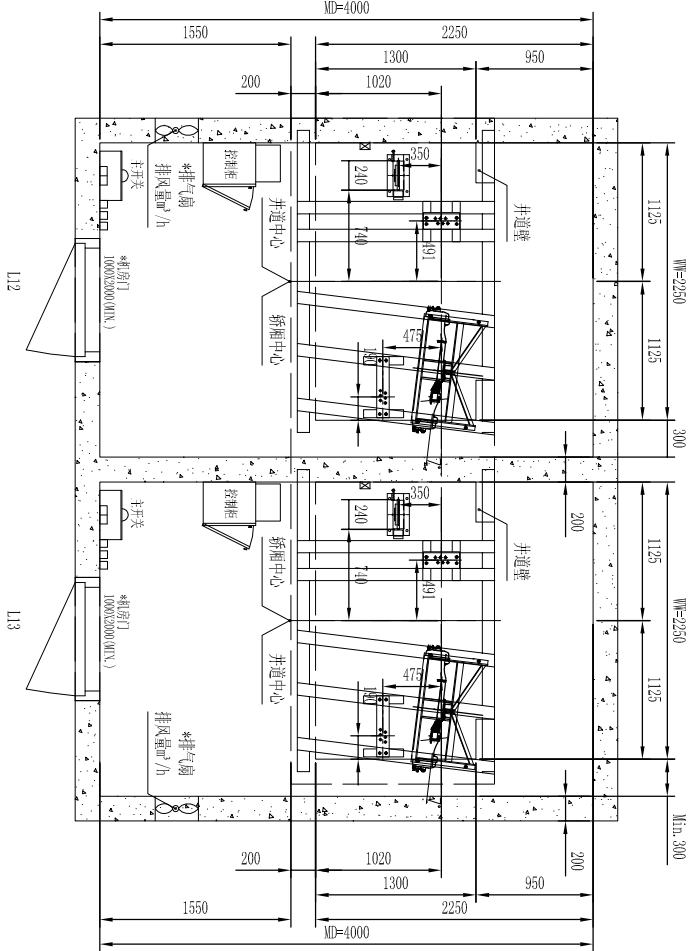

机房平面图

项目				项目			
上悦永隆城市广场及永隆国际服装工程				上悦			
KONE				施工图			
No. 666, Xianling Road				序号			
Date				L12, L13, L14, L15			
版本				图号			
日期				CSG3070884-020-1-1-2			
设计				版本			
审核				2 (2)			
批准				R 2.0.1			