

中国 · 上海
鹏利海景花园

TG HARBOUR VIEW APARTMENT
SHANGHAI · CHINA

室内装饰工程（第一至五座住宅标准大堂）
INTERIOR DETAIL DESIGN DRAWINGS (BLOCK 1-5 TYPICAL LOBBY)
14 JAN 2005



凯达柏涛有限公司

Aedas LPT Ltd.

AFB	ABOVE FINISH FLOOR	完成面上方
ARCH	ARCHITECTURAL/ ARCHITECT	建筑的/建筑师
CL	CENTERLINE	中心线
COL	COLUMN	柱
COL., L.	COLUMN LINE	柱轴线
CONC	CONCRETE	混凝土
CJ	CONTROL JOINT	控制缝
CMU	CONCRETE MASONRY UNIT	混凝土砌体
CLG	CEILING	天花
DET	DETAIL	详图, 细部
DIA	DIAMETER	直径
DWG	DRAWING	图样
EL	ELEVATION	标高
ELEV	ELEVATION VIEW	立面
EMER	EMERGENCY	紧急的
ENTR	ENTRANCE	入口
EQ	EQUAL	相等
EXP JT	EXPANSION JOINT	伸缩缝
EXIST	EXISTING	现有的
EXP	EXPOSED	外露的
EXT	EXTERIOR	室外
F.O.B.	FACE OF BUILDING	建筑物表面
F.O.M.	FACE OF METAL	金属表面
F.O.S.	FACE OF STEEL	不锈钢板面
FIN	FINISH	表面, 面层; 竣工
FIN FL	FINISH FLOOR	完成面
FIN GR	FINISH GRADE	修正好的面层
FA	FIRE ALARM	火警
FE	FIRE EXTINGUISHER	灭火器
FEC	FIRE EXTINGUISHER CABINET	灭火器柜
FHC	FIRE HOSE CABINET	消火栓
FHR	FIRE HOSE RACK	救火皮带架
FPFR	FIREPROOF	防火
FLG	FLASHING	防水板
FL	FLOOR	地板, 楼板
GA	GAUGE	规格
GL	GLASS	玻璃
GR	GRADE	坡度, 海拔; 地面层
GRAN	GRANITE	花岗岩
GRND	GROUND	地面
GWB	GYPSUM WALLBOARD	石膏墙面板
HDW	HARDWARE	五金件
HDWD	HARDWOOD	硬木
HT	HEIGHT	高度
HORIZ	HORIZONTAL	水平面
HYD	HYDRANT	消火栓
INT	INTERIOR	室内
JT	JOINT	节点
LGTH	LENGTH	长度
LVR	LOUVER	百叶窗
MRB	MARBLE	大理石
MAX	MAXIMUM	最大
MTL	METAL	金属
MIN	MINIMUM	最小
MISC	MISCELLANEOUS	杂项
NTS	NOT TO SCALE	无比例
NO	NUMBER	编号
OC	ON CENTER	居中
PTD	PAINTED	涂漆的
PNL	PANEL	板
PTN	PARTITION	隔墙
PLAS	PLASTER	石膏
PL	PLATE	平板, 钢板
POL	POLISHED	抛光的
RA	RADIUS	半径
RC	REFLECTED CEILING PLAN	天花平面圖
REF DWG	REFERENCE DRAWING	参考圖紙
RM	ROOM	房間
SB	SHADOW BOX	影箱
STR	STAIR	楼梯
SCHED	SCHEDULE	表
SECT	SECTION	剖面
SG	STAIR EXIT	楼梯出口
SHT	SHEET	薄板; 圖表
SIM	SIMILAR	相似的
SPEC	SPECIFICATION	规格说明
SSL	STEEL	鋼
ST	STAINLESS STEEL	不锈鋼
THR	THRESHOLD	门槛
T.O.STL	TOP OF STEEL	不锈鋼上缘
TOP*G	TOPPING	表面, 面層
VIS GL	VISION GLASS	透明玻璃
WNM	WELDED WIRE MESH	焊接鋼絲网
WNF	WELDED WIRE FABRIC	焊接鋼絲网
WD	WOOD	木材, 木質

	PENDANT LAMP	吊燈
	DOWNLIGHT	筒燈
	SPOT LIGHT	射燈
	SPRINKLER HEAD	消防噴漆頭
	SMOKE DETECTOR	煙霧报警器
	SETTING OUTPOINT	吊頂分派點
	SUPPLY AIR/EXHAUST AIR LOUVRE	空調格
	SUPPLY AIR/EXHAUST AIR LOUVRE	燈盤及空調格

PT01	WHITE LATEX PAINT	白色乳胶漆
ST01	CREAM-COLORED MARBLE	米色石材
ST02	MOSAIC	马赛克
SS01	MIRROR POLISH STAINLESS STEEL	镜面不锈钢
SS02	BRUSHED STAINLESS STEEL	拉丝不锈钢
MR01	MIRROR	镜
MR02	GYAN MIRROR	灰色镜面
GL01	DECORATIVE GLASS	装饰玻璃
GL02	FIREPROOF GLASS	防火玻璃
GL03	COLOR GLASS	彩色玻璃
GL04	ETCHED GLASS	蚀刻玻璃
WD01	WALNUT (HIGH GLOSS)	直纹胡桃木(高光)
WD02	WALNUT	直纹胡桃木(哑光)
LT01	PENDANT LAMP	吊灯
LT02	DOWNLIGHT	筒灯
LT03	SPOT LIGHT	射灯

1. ALL CONSTRUCTION AND MATERIALS USED SHALL BE IN CONFORMANCE WITH THE REQUIREMENTS OF ALL APPLICABLE CODES, STANDARDS AND REGULATIONS. THE CONTRACTOR SHALL APPLY THE DESIGN INTENT AS ESTABLISHED IN THE DOCUMENTS TO ALL CIRCUMSTANCES AND CONDITIONS TO ENSURE DESIGN CONSISTENCY THROUGHOUT.

2. FOR SETTING OUT OF STRUCTURAL WALLS, STAIRS, CORES, COLUMNS ETC AND OPENING THROUGH ALL WALLS AND FLOOR SLABS, REFER TO STRUCTURAL DRAWINGS

3. REFER TO STRUCTURAL MECHANICAL PLUMBING, FIRE PROTECTION AND ELECTRICAL DRAWINGS FOR COORDINATION OF WORK. THE WORK OF ALL DISCIPLINES SHALL BE CAREFULLY COORDINATED WITH THE OVERALL AESTHETIC APPEARANCE OF THE BUILDING. NOTES APPEAR ON VARIOUS SHEETS FOR SYSTEMS AND MATERIALS. DRAWINGS ARE TO BE APPLIED TO OTHER RELATED DRAWINGS AND DETAILS.

4. DETAILS SHOWN ARE INTENDED TO BE INDICATIVE OF THE PROFILES AND TYPE OF DETAILING REQUIRED FOR THE WORK, DETAILS NOT SHOWN ARE SIMILAR IN CHARACTER TO THOSE DETAILD.

5. WHERE SPECIFIC DIMENSIONS, DETAILS, DESIGN INTENT CANNOT BE DETERMINED CONSULT WITH THE EMPLOYER BEFORE PROCEEDING WITH ANY WORK.

6. DISCREPANCIES EXISTING BETWEEN THE ARCHITECTURAL DRAWINGS AND DRAWINGS OF THE OTHER DISCIPLINES SHALL BE BROUGHT TO THE IMMEDIATE ATTENTION OF THE EMPLOYER.

7. UNLESS NOTED OTHERWISE, ALL DIMENSIONS ARE GIVEN IN MILLIMETRES.

8. DIMENSIONS SHALL COVER, DO NOT SCALE DRAWINGS.

9. DIMENSIONS SHALL BE VERIFIED ON SITE BEFORE PROCEEDING WITH THE WORK.

10. EXTERIOR WALLS ARE DIMENSIONED TO THE EXTERIOR FINISHED FACE OF THE WALL U.N.O.

11. UNLESS NOTED OTHERWISE WHERE AN ARCHITECTURAL FINISH FLOOR IS TO BE PROVIDED THE FLOOR ELEVATIONS ARE TO TOP OF FINISH FLOOR.

12. UNLESS NOTED OTHERWISE ROOF ELEVATIONS ARE TO TOP OF STRUCTURAL SLAB.

13. UNLESS NOTED OTHERWISE ALL FASTENERS AND FASTENING DEVICES ARE TO BE CONCEALED.

14. PIPING, DUCT, CONDUITS ETC THAT PENETRATE FLOOR SLABS AND WALLS SHALL BE INSTALLED IN A MANNER THAT WILL PRESERVE THE FIRE INTEGRITY AND STRUCTURAL INTEGRITY OF THE ELEMENT AND THE BUILDING.

15. JOINTS OF ANY ELEMENT OF CONSTRUCTION WHICH ARE REQUIRED TO HAVE A FIRE RESISTANCE RATING SHALL BE TIGHT AND SHALL PREVENT THE PASSAGE OF SMOKE, FLAME OR HEAT.

16. WHERE FIRE RATED WALLS ARE NOTED ON THE DRAWING, THE FIRE RATING SHALL APPLY TO THE ENTIRE PERIMETER ENCLOSURE OF THE ROOM/SPACE AND FOR THE FULL LENGTH AND HEIGHT OF AREAS BEING SEPARATED. WHERE TWO SPACES REQUIRING FIRE RATINGS ARE ADJACENT, THE HIGHER RATING SHALL GOVERN.

17. DISSIMILAR METALS SHALL BE EFFECTIVELY ISOLATED FROM EACH OTHER TO PREVENT GALVANIC ACTION.

18. ALL PENETRATIONS OF FLASHING SHALL BE SEALED WITH SEALANT.

19. THE FLAME SPREAD RATING FOR ALL MATERIALS SHALL CONFORM TO ALL APPLICABLE REGULATIONS.

20. PROVIDE ACCESS PANELS AS REQUIRED BY STATUTORY REQUIREMENTS AND AS REQUIRED FOR MECHANICAL, ELECTRICAL, HYDRAULIC, FIRE PROTECTION EQUIPMENT. ALL ACCESS PANELS SHALL BE UNOBTRUSIVE AND SHALL BE CONCEALED WHERE POSSIBLE, U.N.O.

21. A FINISH INDICATED FOR A WALL SHALL MEAN THE ENTIRE LENGTH OF WALL SHALL BE FINISHED AS INDICATED UNLESS NOTED OTHERWISE.

22. THERE SHALL BE NO MANUFACTURER'S LOGOS, TRADEMARKS OR IDENTIFICATION ON ANY EXPOSED ITEMS, INCLUDING LISTS, & ETC. ONLY PLANT ROOMS AND OTHER AREAS NOT NORMALLY SEEN BY THE GENERAL BUILDING POPULATION ARE EXCEPTED.

项目注明:

1. 施工方式及建筑材料需符合国家标准及标准。施工单位必须依照建筑图纸内的设计意向进行施工,并要达到设计效果。

2. 所有结构措施,须参照有详细结构图。

3. 施工单位应配合所有专业,例如结构、机电、排水、消防等等,并达到设计效果的要求。如有任何方面的改动,请与相关专业配合,确保不会出现设计与施工差距。

4. 大样图只供作外形及材料参考。没有给图的大样图以已画及模拟类似的大样为准。

5. 如有不清楚的尺寸、设计图则,请与甲方联络给清楚方可施工。

6. 如建筑图与其他设计图上有任何出入,请立时向甲方提出。

7. 除特别注明外,一切尺寸单位为毫米。

8. 有关尺寸只能以图上所标注的数据为准。

9. 施工前应量度复核标高指标及尺寸。

10. 外墙的尺寸标注应计算建筑物外侧表面的完成面。

11. 除特别标明外,所有标高为完成面标高。

12. 除特别标明外,屋顶标高为结构面标高。

13. 除特别标明外,所有构件应完整验收。

14. 在安装贯穿楼板的排水管、通风管等零件时,施工单位一定要确保合乎规范的防火分隔标准。

15. 所有有防火要求的建筑构件交接位置,必须遵照国家标准进行防火及隔热处理

16. 在建筑图纸上标注的防火要求,防火类型应应用于其空间内全表面及应用在其空间分隔物的任何位置,如两个具体防火要求的空间并列,其分隔应应用其中较高的防火要求。

17. 属性不同但连在一起的金属物应适当地分隔,防止氧化。

18. 防火板被贯穿的地方,应以密封胶填充。

19. 所有建筑材料须有防火等级应依照国家标准。

20. 除特别标明外,请于机电用房设置维修门,维修门应防雨两道通至室外。

21. 除特别标明外,处于墙体立面一处的材料标签应应用于其整个立面。

22. 在建筑材料外面上不可标注生产厂商的名称、标志或记号等等可作推广之用之符号。机电房或非公共空间除外。

23. 此份图则只作控制用途。施工单位施工前须至施工工图及样品(包括所有石料、马赛克、木皮等)按设计新事,方可根据已批核的样品图进行大量施工。

修改		日期
方案修改		

建設	CUENT
----	-------

上海鹏利置业发展有限公司

DESIGN INSTITUTE

ECAD I

 EAST CHINA ARCHITECTURAL
DESIGN & RESEARCH INSTITUTE CO., LTD.

華
設
設計院

0901061

合作設計 IN COOPERATION WITH:

香港英皇道 1063 號 19
電話: (852) 2861 1728
(852) 2529 6419
電子郵件: E-mail: aedas@hk.nedas.com

工程名稱

上海鹏利海景花园

DRAWING TITLE

符号简写说明
室内装饰工程

比例 NT

SCALE

4.1.1	
-------	--

ISSUE DATE

about 1000

版號
DRAGON

REVISION

P:\C02179\S

1. (CO2175) (S)	
2.	
3.	
設計	出
----	---

校	上


	A
	B

Time

--	--

1. 此


3. 此

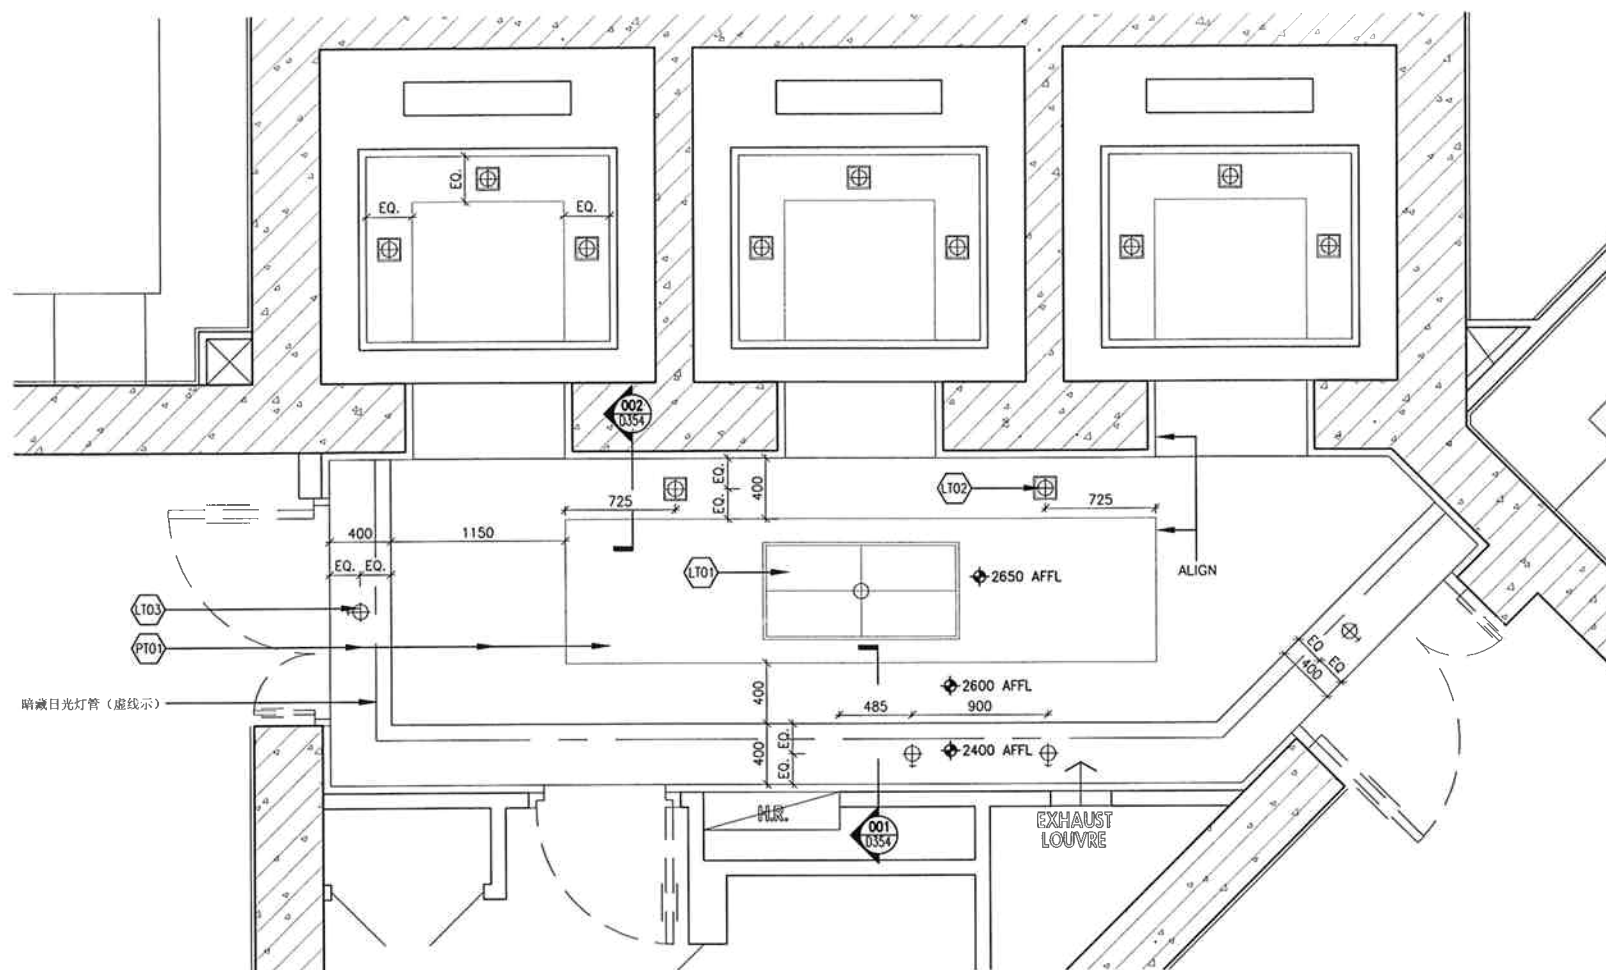

002

天花平面

1:25

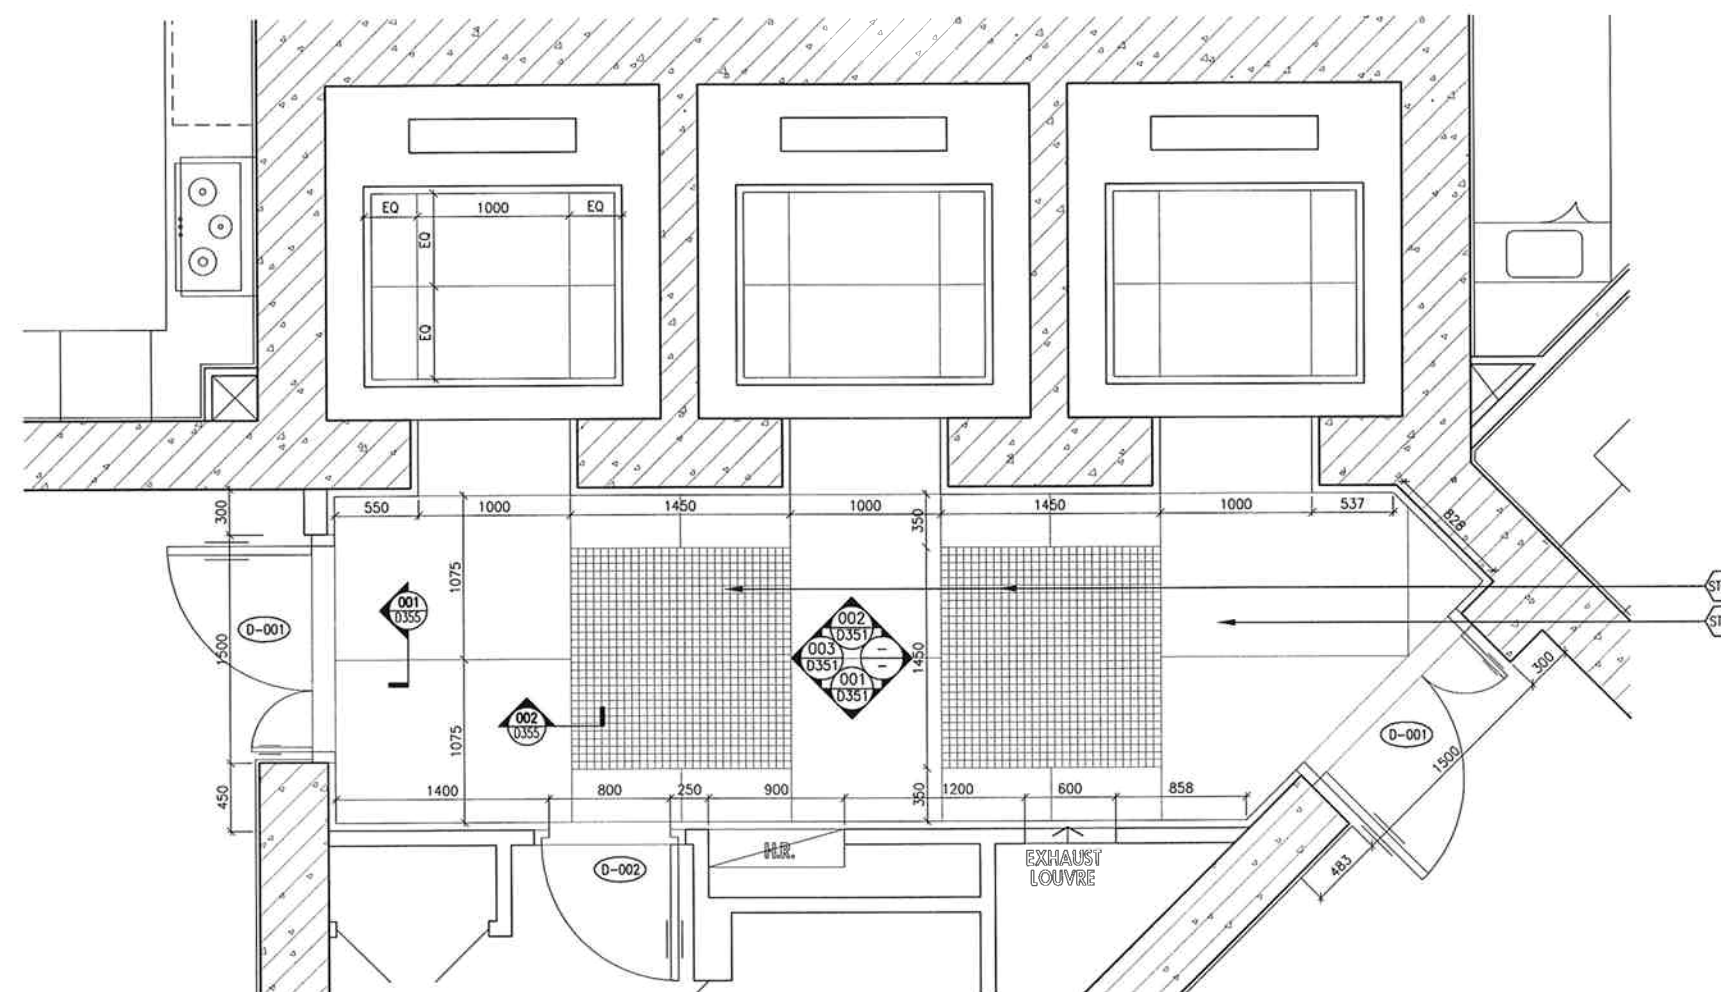


001

平面

1:25


修改	方案修改	日期
建設		CLIENT
上海鵬利置業發展有限公司		
DESIGN INSTITUTE ECADI EAST CHINA ARCHITECTURAL 東方現代建築設計院 華 語註冊 0901061		
合作設計	IN COOPERATION WITH:	
	香港美雲道 1063 號 19 電話: (852) 2981 1728 (852) 2529 6119 電子郵件: Email: aedas@hk.ecadi.com	
工程名稱		
上海鵬利海景花園		
DRAWING TITLE		
第一、二座住宅標準大堂 平面圖		
比例 SCALE	1:250A1	工程編號 PROJECT NO. C02179
出 ISSUE DATE		DRAWING NO.
版號 REVISION	-	D350
電腦 COMPUTER REFERENCE P:\C02179\SHHEET\D350		
繪	CY/SHO	
設計	HC/ALD/PA	
校	LEO	
	AS/KW	
設 計 深 化		
1. 此 2. 此 3. 此		

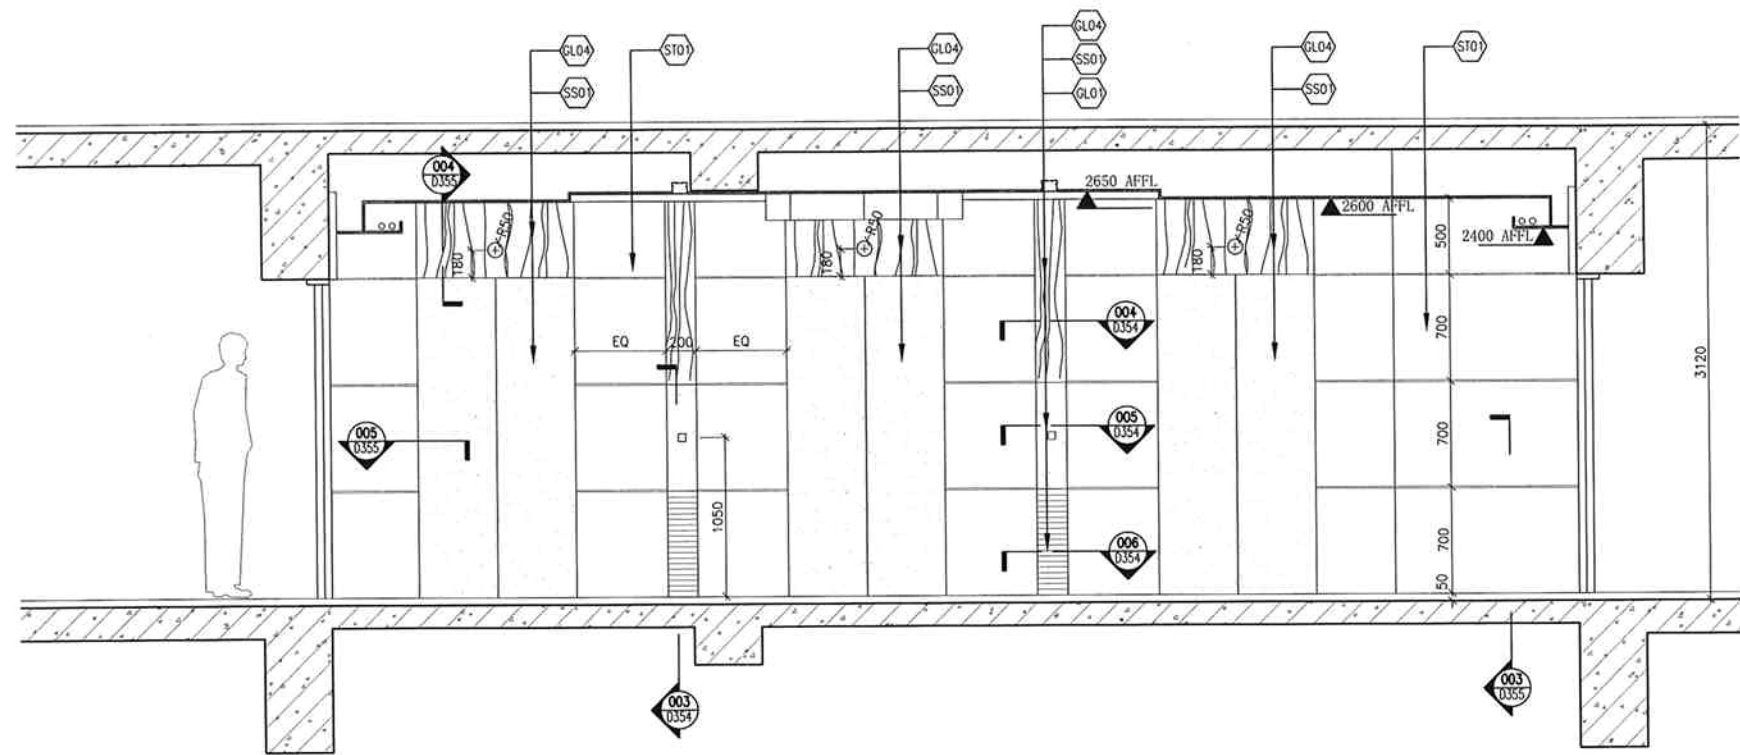

002

立面


1:25

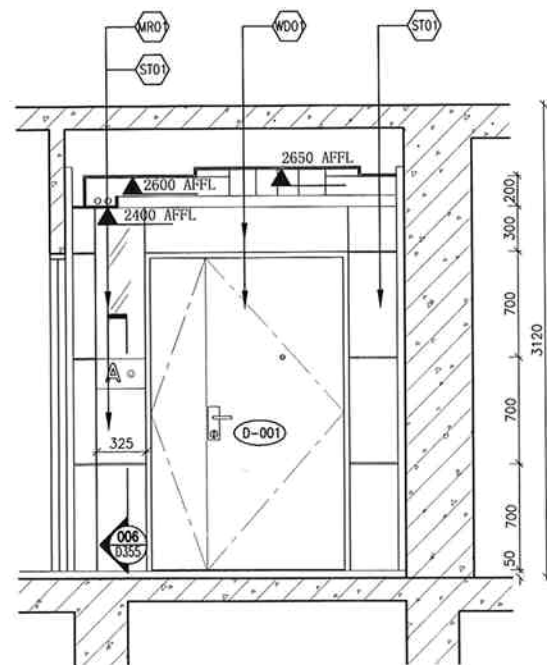

003

立面

1:25

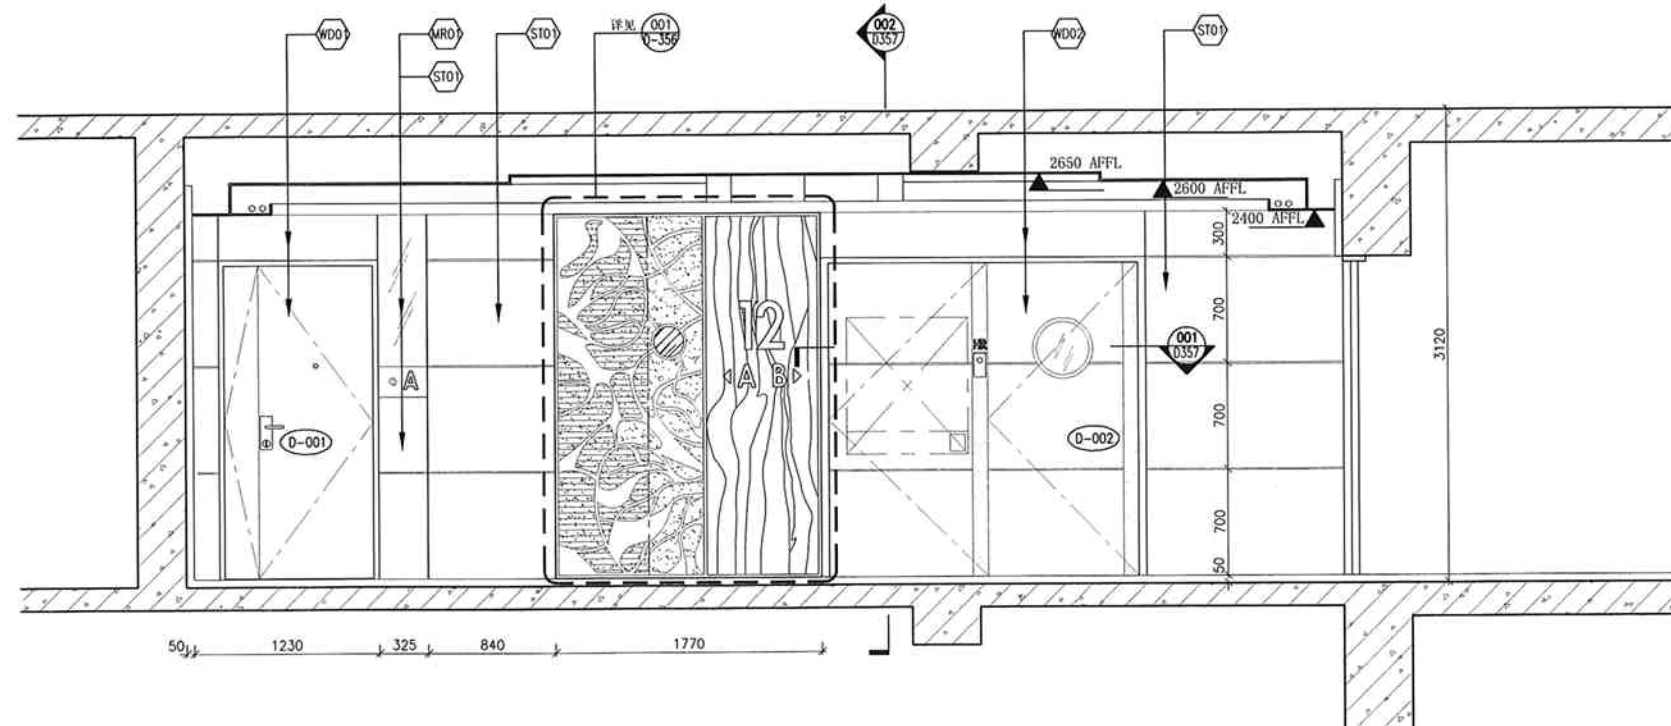

001

立面

1:25

修改
方案修改

日期

建设

CLIENT

上海鹏利置业发展有限公司

DESIGN INSTITUTE

ECADI

EAST CHINA ARCHITECTURAL DESIGN & RESEARCH INSTITUTE CO., LTD.

非 注册建筑师

0901081

IN COOPERATION WITH:

合作设计

香港英皇道 1063 号 19 楼

电话: (852) 2861 1728

(852) 2529 6119

电子邮件: E-mail: ecadi@ek.ecadi.com

工程名称

上海鹏利海景花园

DRAWING TITLE

第一、二座住宅标准大堂

立面图

比例

1:25@A1

工程编号

PROJECT NO. C02179

出

ISSUE DATE

DRAWING NO.

版数

REVISION

电脑

COMPUTER REFERENCE

P:\C02179\SHEET\351

繪

CV/SKD

設計

HC/LEO/PS

校

LEO

校






RV/RP

設 計 深 化


1. 此

2. 此

3. 此

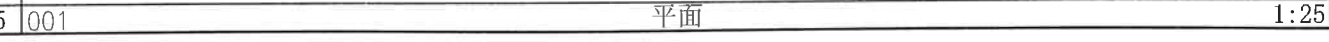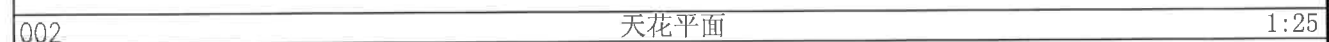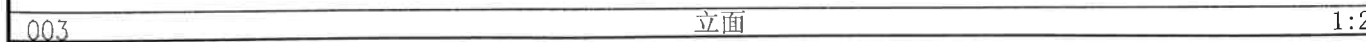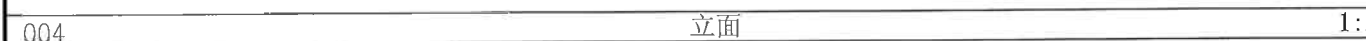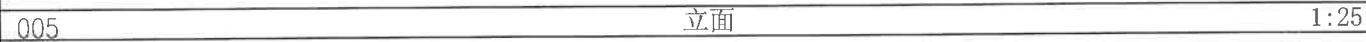


1.	此
2.	此
3.	此

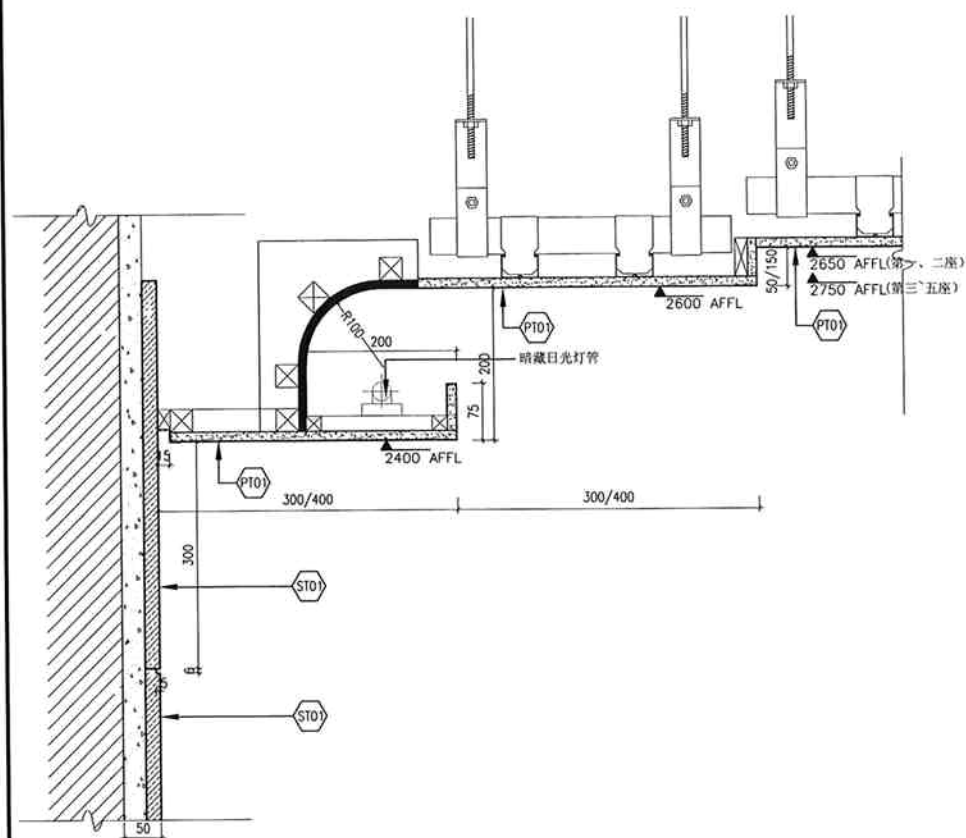


001/354

详图

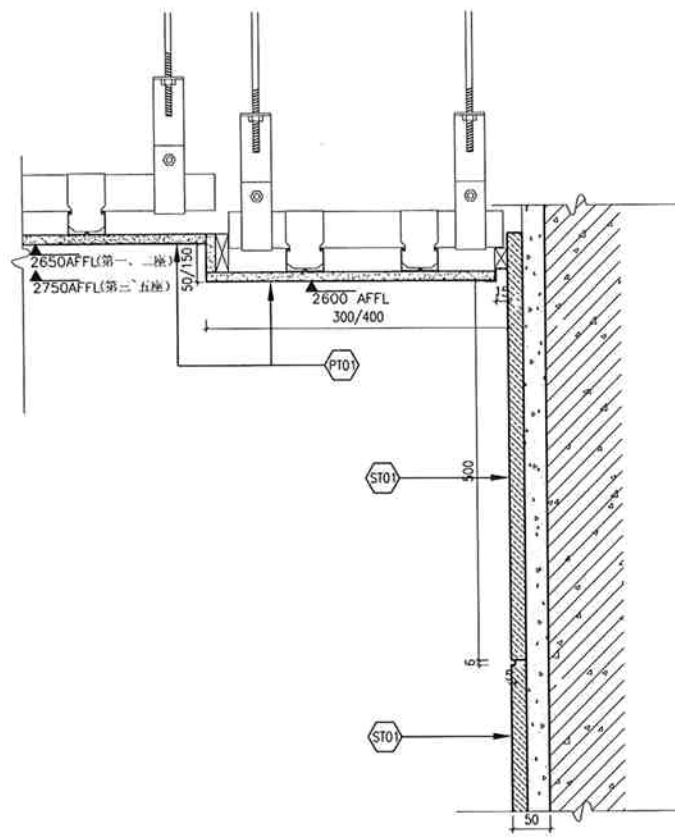

1:5	002/354
-----	---------


详图

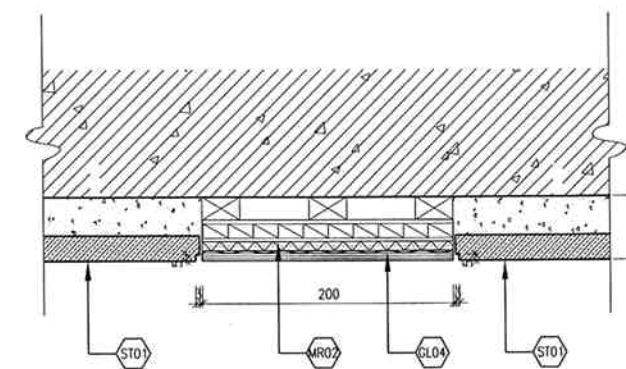

004/354

详图


1:3

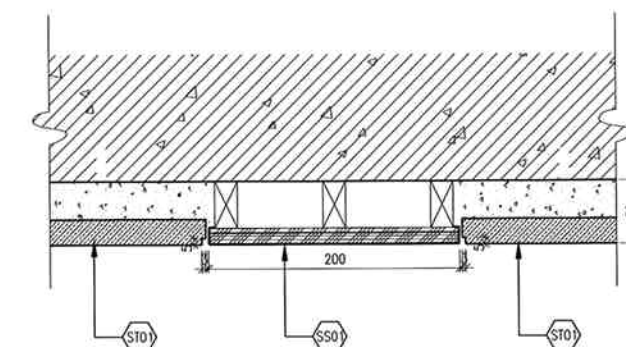

005/354


详图

1:3

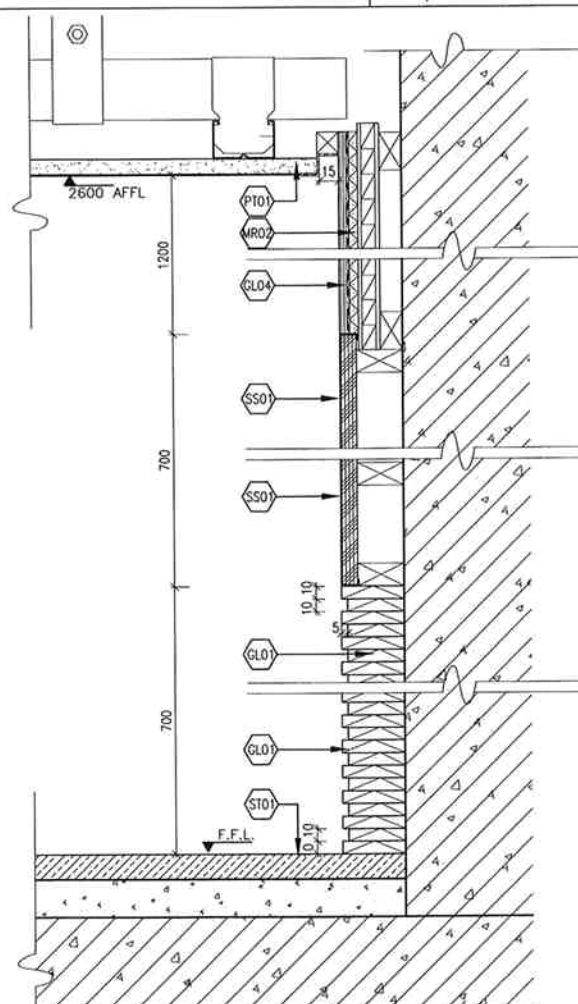

003/354

详图

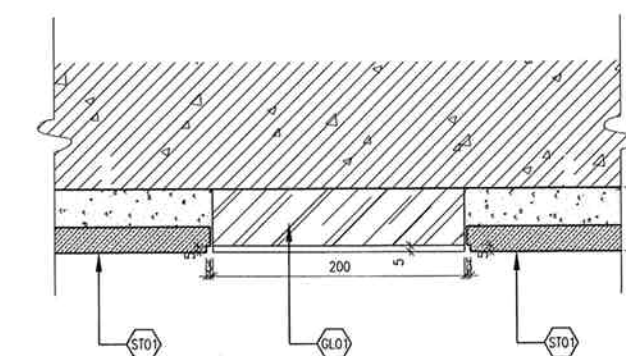

1:3	006/354
-----	---------

详图

1:3

修改		日期
方案修改		

建設	CLIENT
----	--------

上海鹏利置业发展有限公司

DESIGN INSTITUTE

ECADI

▲ EAST CHINA ARCHITECTURAL
DESIGN RESEARCH INSTITUTE CO., LTD.

華
設設計院

0991061

IN COOPERATION WITH:

香港英皇道 1063 號 19
電話: (852) 2861 1728
(852) 2529 6419
電子郵件: E-mail: aedas@hk.aedas.co

工程名稱	
------	--

上海鹏利海景花园

DRAWING TITLE

第一~五座住宅标准大堂大样(一)

比例 SCALE	AS SHOWN	工程編號 PROJECT NO.	C02179
-------------	----------	---------------------	--------

 ISSUE DATE	DRAWING NO.
---	-------------


版號
REVISION

電腦	COMPUTER REFERENCE
P:\C02179\SHEET\D354	


繪	CY/SIO	
設計	HC/LEO/PN	
校	LEO	
	AN/OT	

設	計	深	化
---	---	---	---


1. 此
2. 此
3. 此

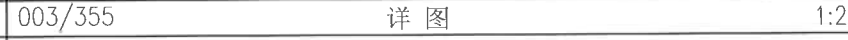


1.	此
2.	此
3.	此

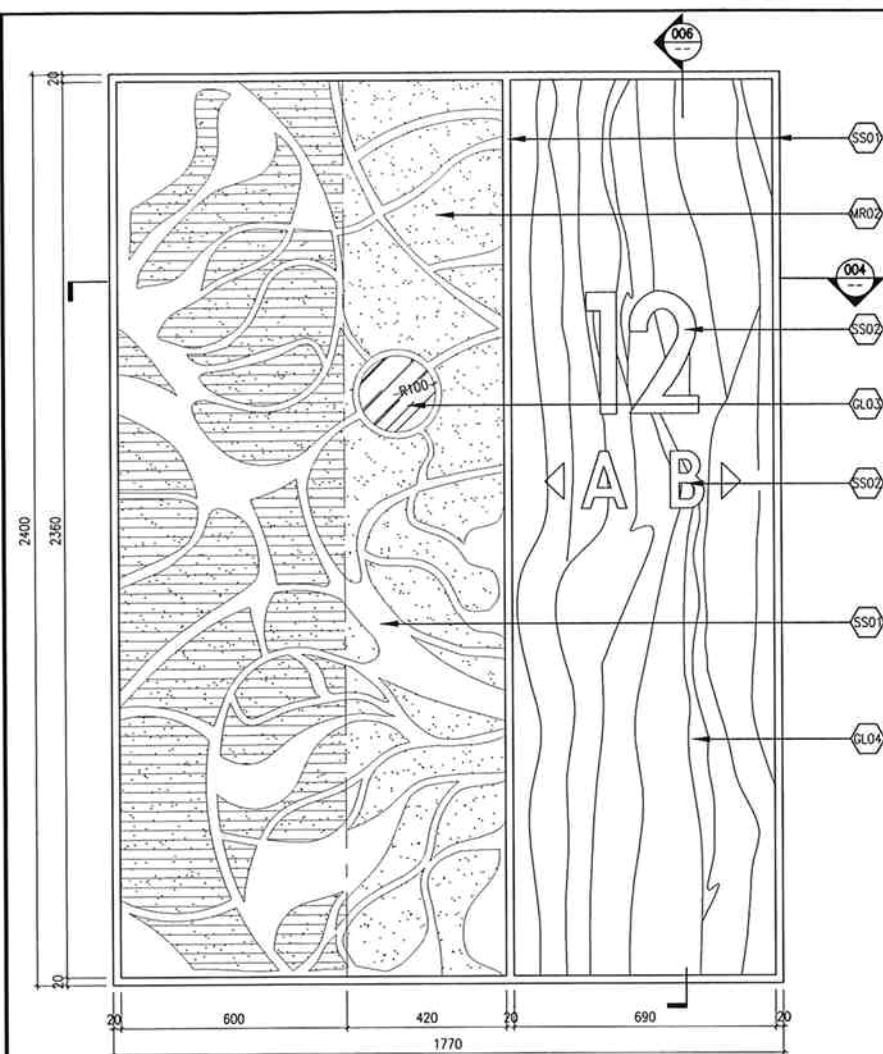



001/356	第一、二座住宅标准层大堂造型墙大样图
---------	--------------------

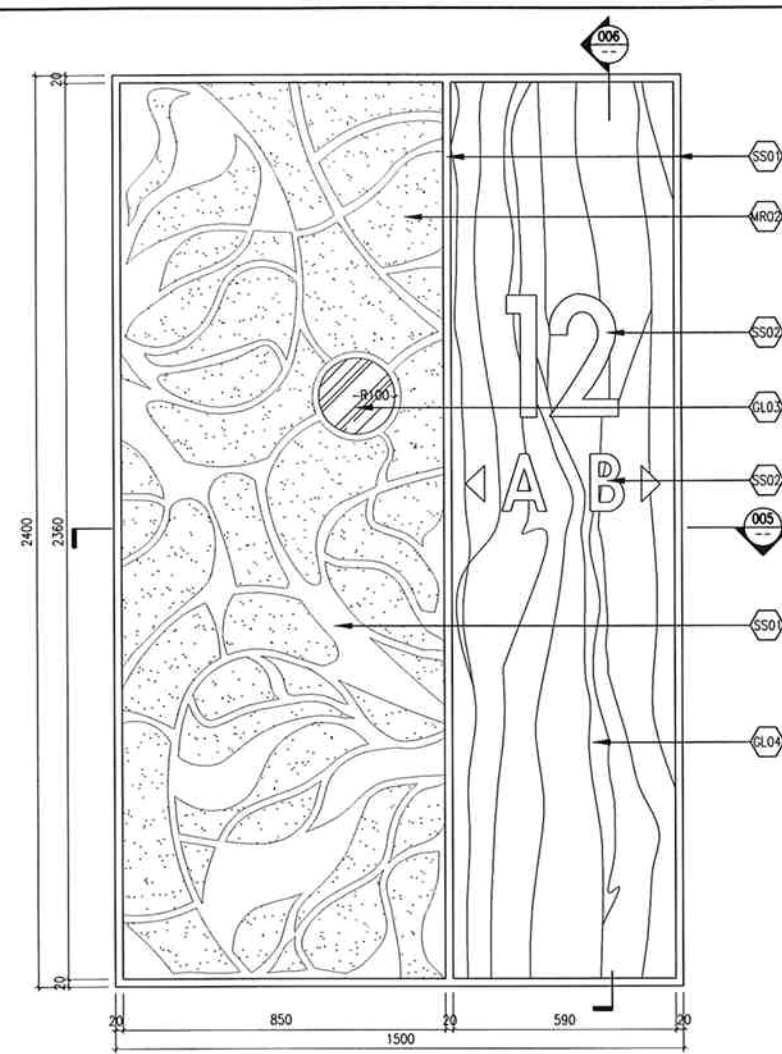


002/356 第三、四座住宅标准层大堂造型墙大样图

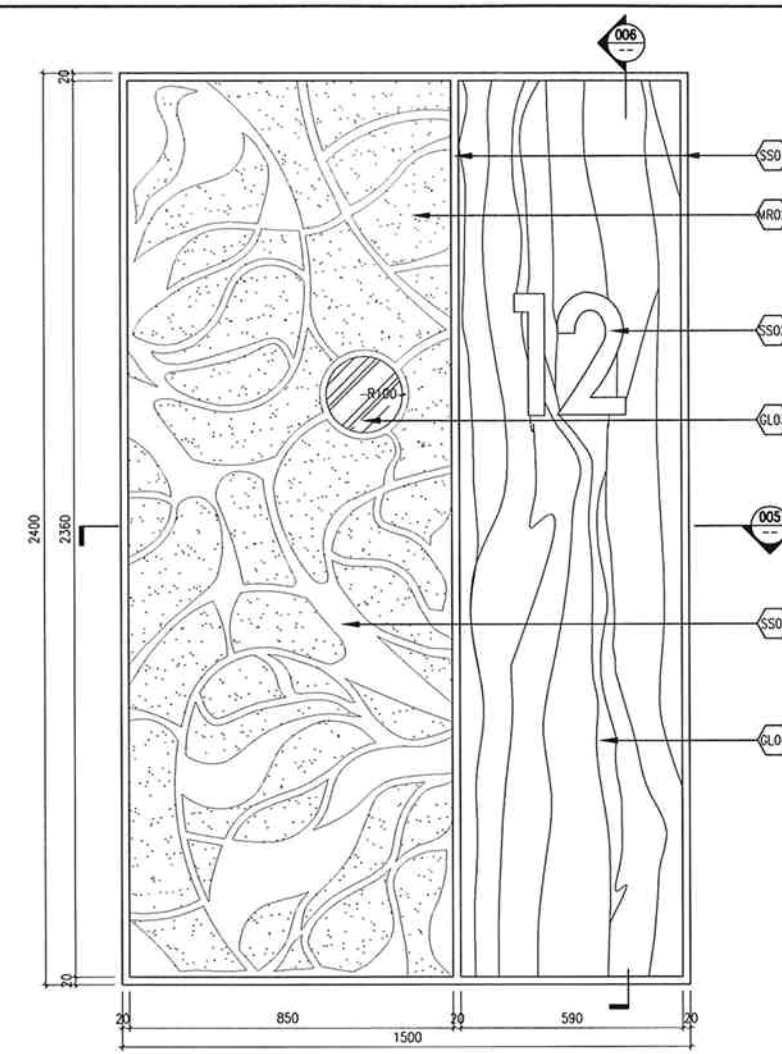


003/356	第五座住宅标准层大堂造型墙大样图	(見註)	1:10
---------	------------------	------	------

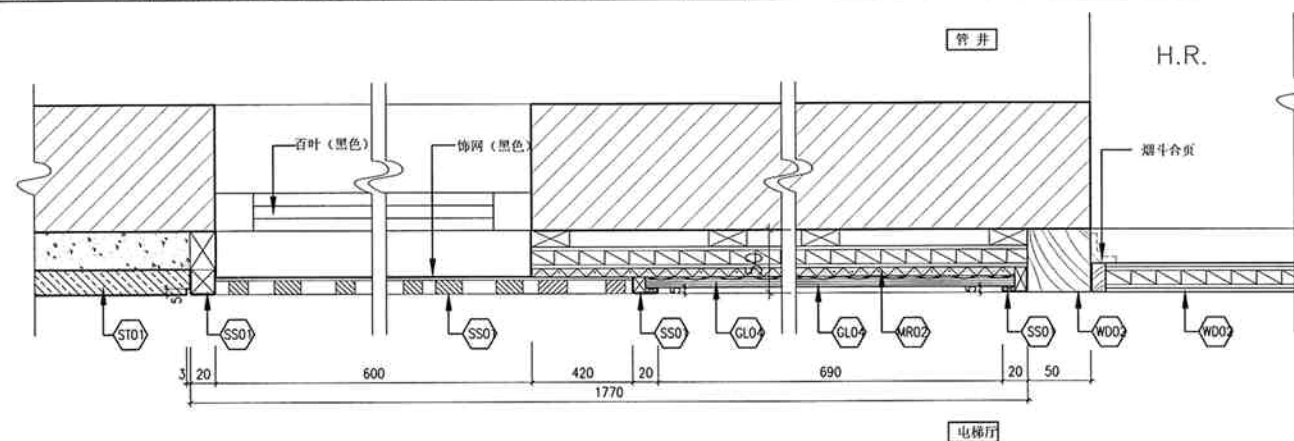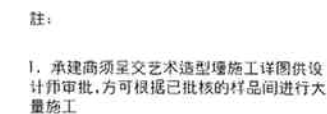


004/356 详图

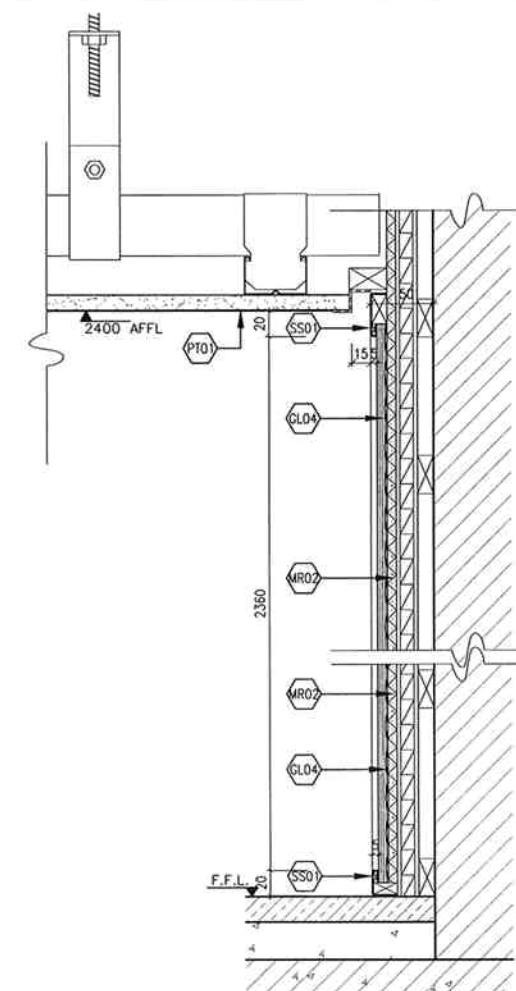


1:3

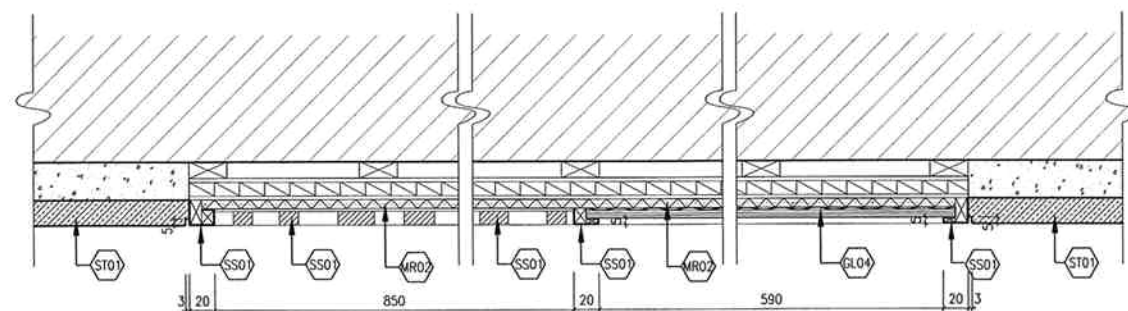


005/356 详图

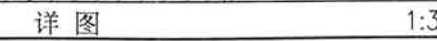


修改	日期
方案修改	
建设	CUSTOM
上海鹏利置业发展有限公司	
DESIGN INSTITUTE	
ECADI	
EAST ASIAN ARCHITECTURE 上海浦东陆家嘴金融贸易区 世纪大道1001号10楼1001室	
注册 设计证	
0901041	
合作设计	IN COOPERATION WITH:
	香港英皇道 1063 室 19 电话: (852) 2861 1728 (852) 2529 8419 电子邮件: E-mail: ecadi@ek.net.hk
工程名称	
上海鹏利海景花园	
DRAWING TITLE	
第一~五座住宅标准大堂大样(三)	
比例 SCALE	AS SHOWN A1
工程编号 PROJECT NO.	C02179
出 ISSUE DATE	DRAWING NO.
版数 REVISION	D356
电脑 COMPUTER REFERENCE	P:\C02179\SHEET\DJ356
繪 CY/SH	
設計 HC/LZB/PS	
校 LLO	
	AS/RY
設 計 深 化	
1. 此 2. 此 3. 此	

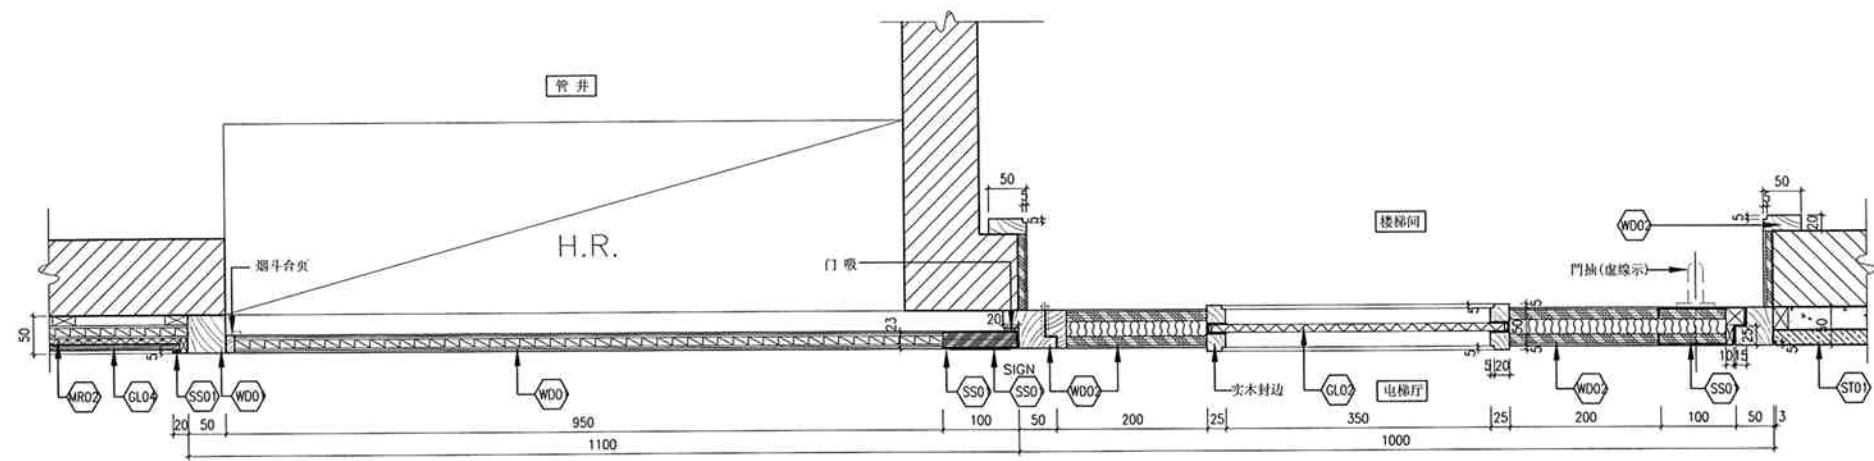


001/357 详图 1:5

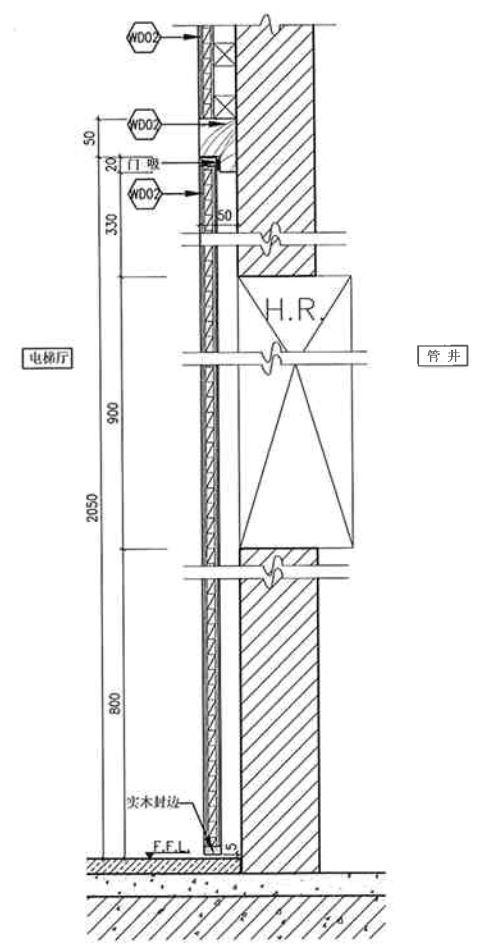

002/357 详图 1:5

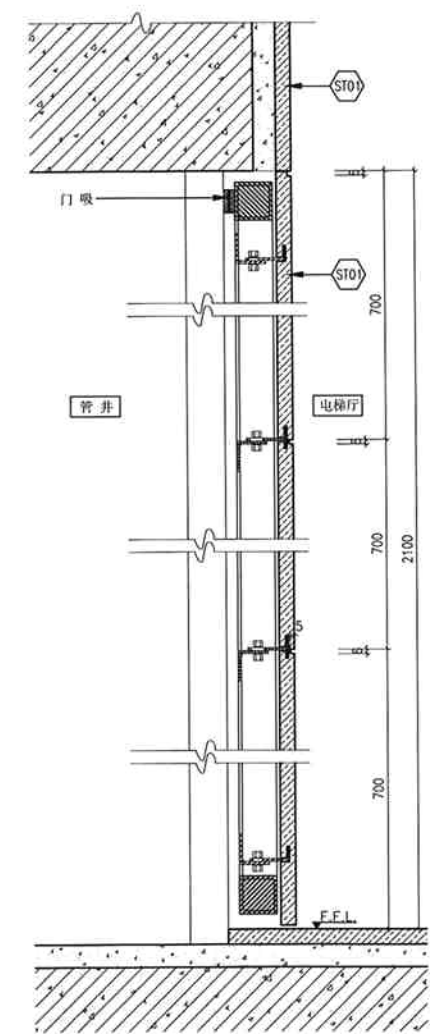

003/357 详图 1:5

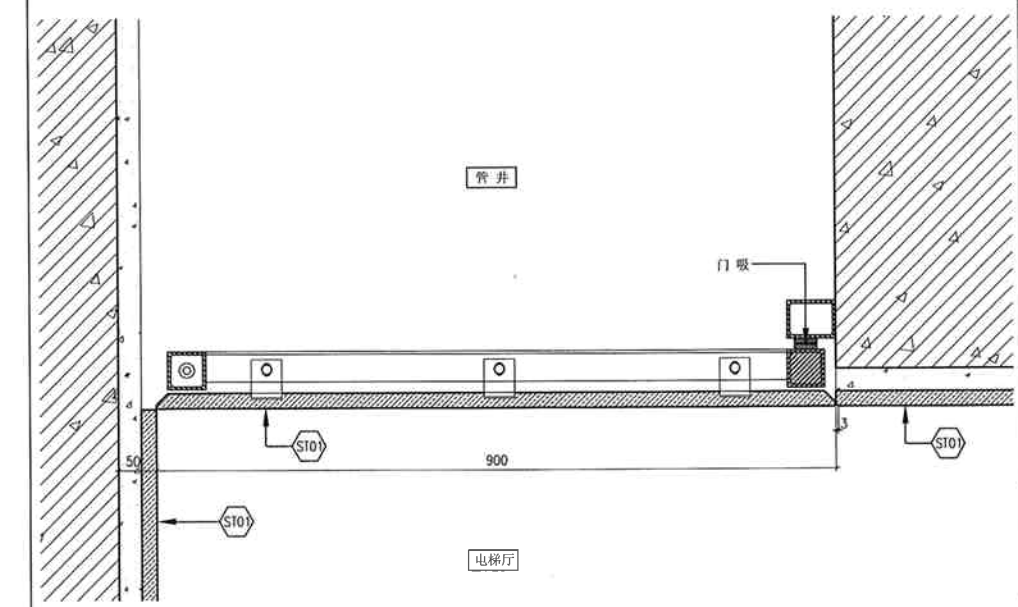

004/357 详图 1:5

修改 方案修改		日期
建设 CLIENT 上海鹏利置业发展有限公司		
设计 DESIGN INSTITUTE ECADI EAST CHINA ARCHITECTURAL DESIGN & RESEARCH INSTITUTE CO., LTD. 总部 0901061 IN COOPERATION TITLE		
合作设计 香港英皇道 1063 号 19 电话: (852) 2861 1728 (852) 2529 6119 电子邮件: E-mail: ecadi@hk.ecadi.com		
工程名称 上海鹏利海景花园		
DRAWING TITLE 第一~五座住宅标准大堂大样(四)		
比例 SCALE	AS SHOWN	工程编号 PROJECT NO. C02179
出 ISSUE DATE		DRAWING NO. D357
版数 REVISION		
电脑 COMPUTER REFERENCE P:\C02179\SHEET\0357		
繪 CY/SID		
設計 MC/LEO/PA		
校 LEO		
校 AN/AN		
設 計 深 化		
1. 此 2. 此 3. 此		