



美迪装饰

大宅设计院

更/高/标/准 更/高/品/质

中国最佳设计企业


中国最具影响力设计师团队

中国最具影响力装饰企业


中国AAA信用等级装饰企业

中国装修质量示范工程奖企业

中国最佳装修品质奖企业

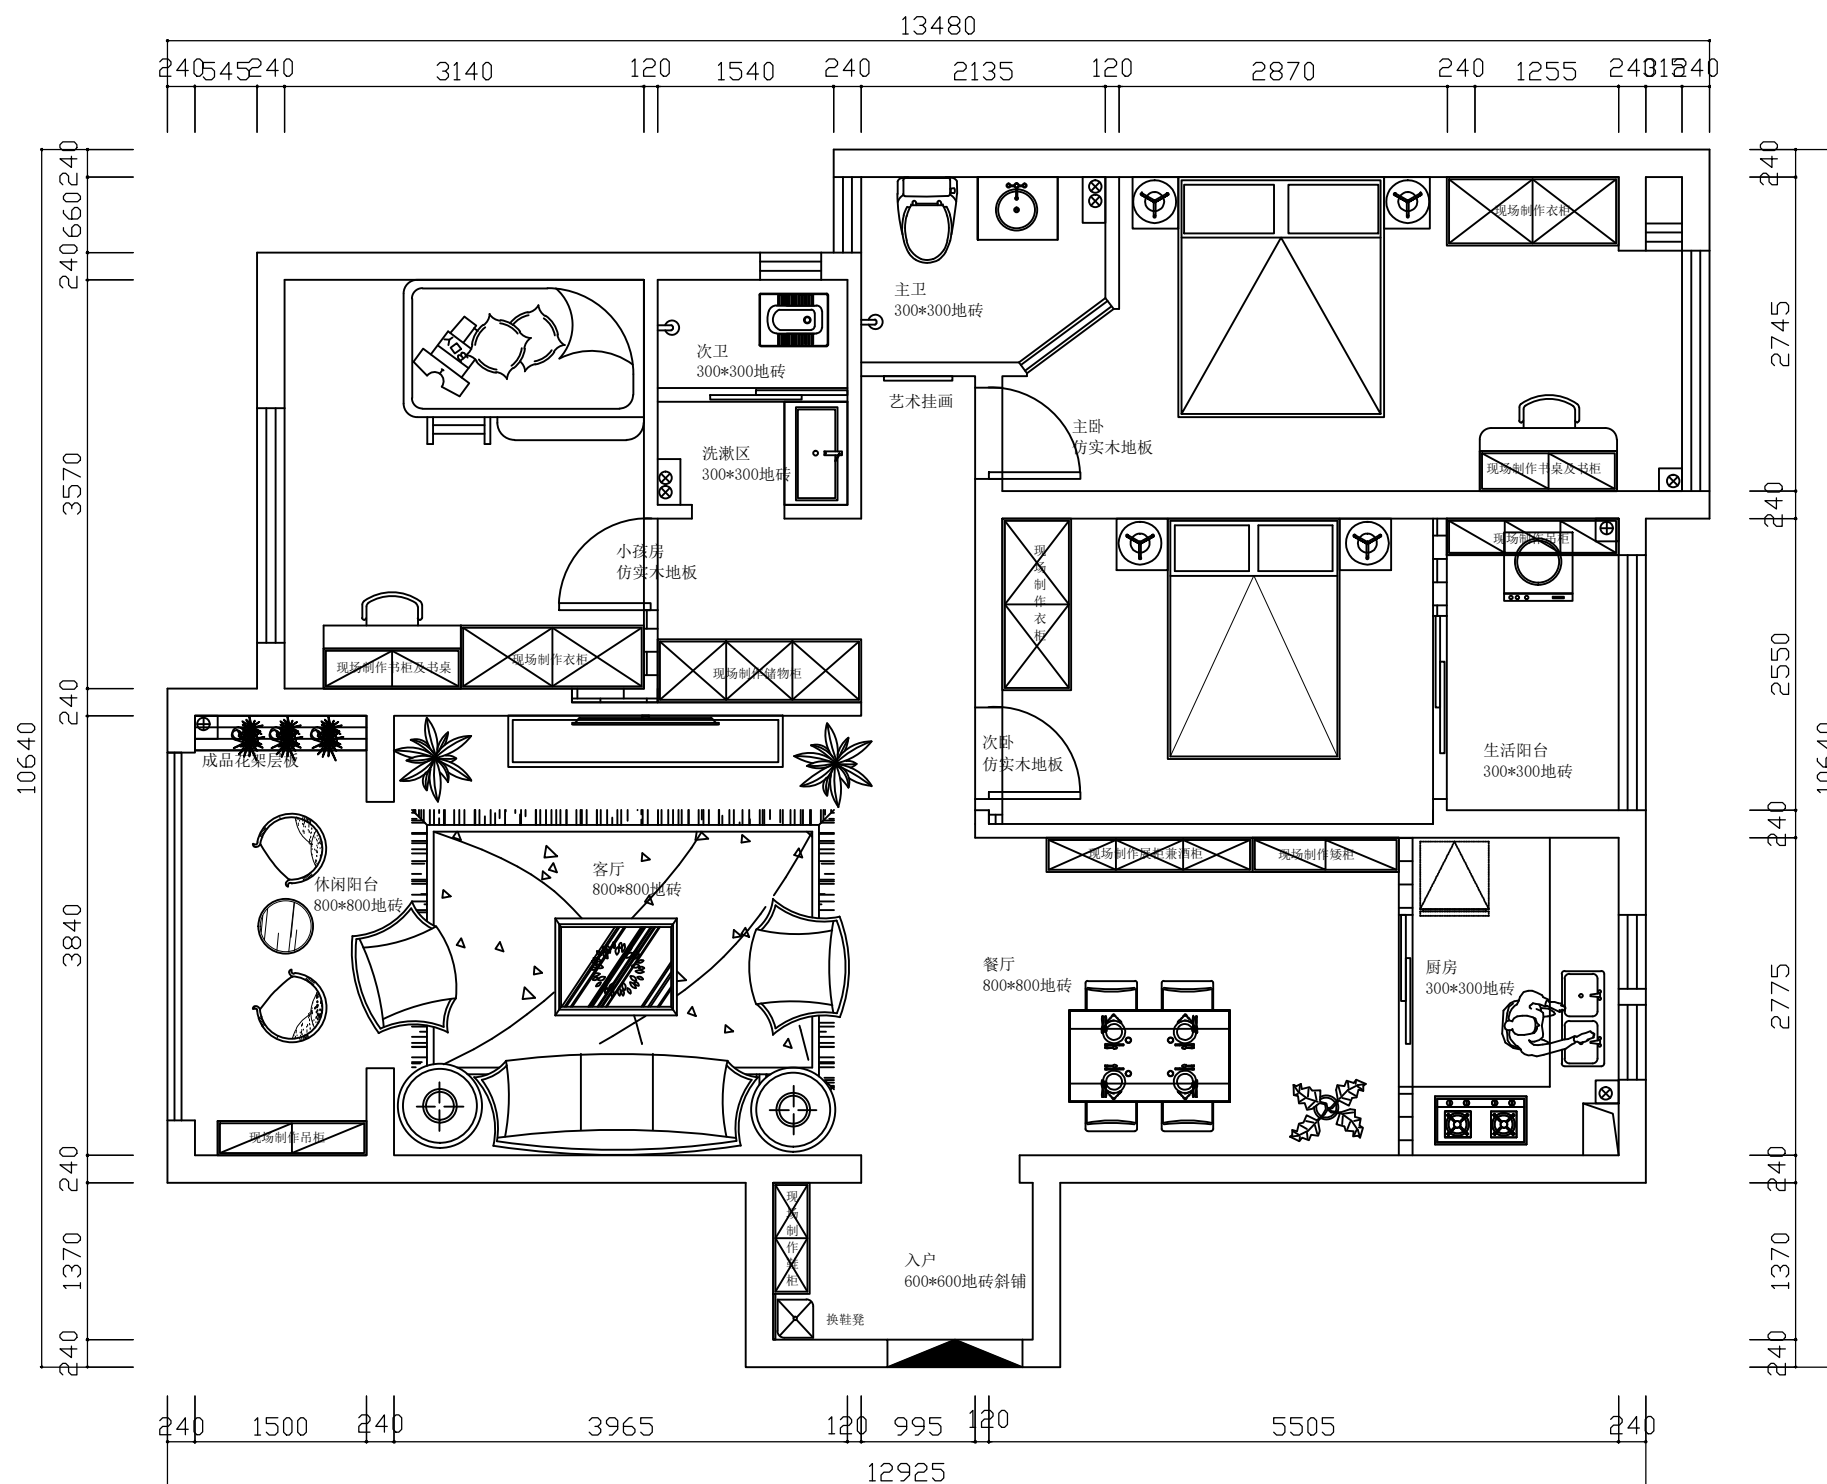

平面布置图

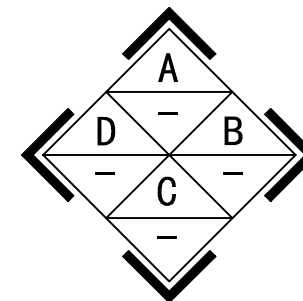

结构图例	
煤气表	
水表	
配电箱	
暖气片	
空调洞	
主排污管	
主进水管	
地漏	
排水口	
龙头	

郑重声明

本图纸版权归本公司所有，任何人未经公司同意，不得复印、修改本图纸。

图纸尺寸均以施工现场为准，不可按比例度量图纸，如果图纸尺寸有误、或与此图相关联的其他图纸互相矛盾时，请及时通知本图设计师。

所有敲墙、砌墙等建筑结构改造部分必须经物业、开发商、建筑设计方等专业人士审核批准后方可施工。

图上未完全表达的设计内容，施工时应及时参照国家相关规范实施。

如工程未在本公司施工（含未施工项目），以后出现一切责任与本公司无关。

工程名称 尚格名城12-704
PROJECT 115m²

主笔设计师
DESIGNER DIRECTOR

制图
DESIGN ASSISTANT

比例 1:60
SCALE

审核
CHECKING BY

图号 01
NUMBER

地址：株洲大道68号尚格名城商铺11栋
电话0731-28640777
服务热线0731-22588337

客户确认
CUSTOMER CONFIRMATION
日期
DATE