



# 美迪装饰

## 大宅设计院

更高/标准 更高/品质

中国最佳设计企业

中国最具影响力设计师团队

中国最具影响力装饰公司

中国AAA信用等级装饰公司

中国装修质量示范工程奖企业

中国最佳装修品质奖企业

### 郑重声明

SOLEMN STATEMENT :  
本图纸版权归本公司所有, 任何人未经公司同意, 不得复印、修改本图纸。

图纸尺寸均以施工现场为准, 不可按比例度量图纸, 如果图纸尺寸有误, 或与此图相关联的其他图纸互相矛盾时, 请及时通知本图设计师。

所有敲墙、砌墙等建筑结构改造部分必须经物业、开发商、建筑设计方等专业权威部门审核批准后, 方可施工。

图上未完全表达的设计内容, 施工时应及时参照国家相关规范实施。

如工程未在本公司施工(含未施工项目), 以后出现一切责任与本公司无关。

工程名称 PROJECT 荷塘嘉苑59-804

主笔设计师 DESIGNER DIRECTOR

制图 DESIGNER ASSISTANT


比例 SCALE 1:60

审核 CHECKING BY

图号 NUMBER 01

地址: 株洲大道68号尚格名城商铺11栋  
电话0731-28640777  
服务热线0731-22588337

客户确认 CUSTOMER CONFIRMATION  
日期 DATE

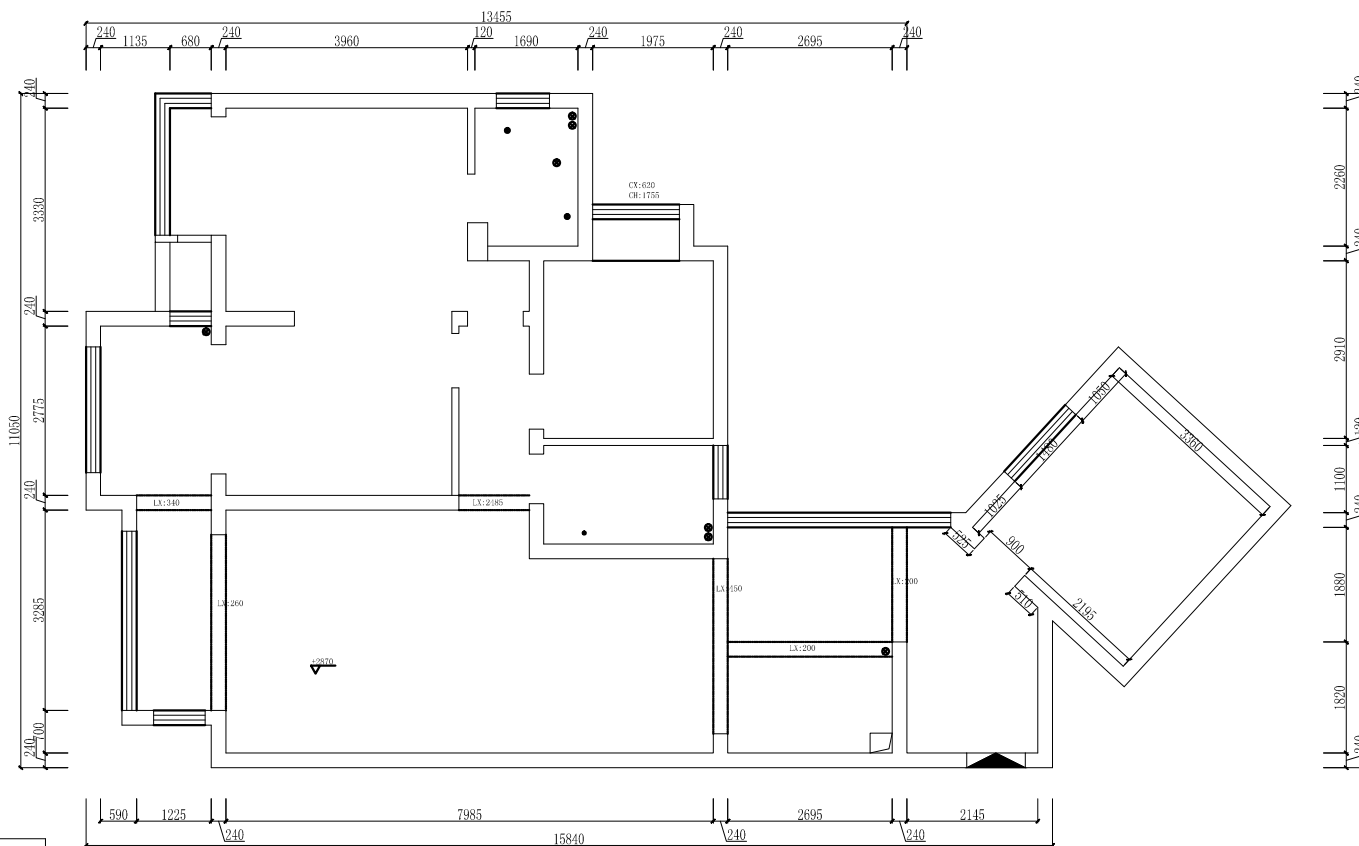

### 结构图例

煤气表	
水表	
配电箱	
暖气片	
空调洞	
主排污管	
主进水管	
地漏	
排水口	
龙头	

## 原始结构图

