





同济设计TJAD

同济大学建筑设计研究院  
(集团)有限公司


TONGJI ARCHITECTURAL DESIGN (Group) Co.,Ltd.

## 设计修改通知单

Notice of Modification

项目名称 Project Name	万科南站商务城一期(b-04地块)		
子项名称 Sub-Project	T1	项目编号 Project No.	13-AM-009
图纸名称 Sheet Title	变更通知单(7)	子项编号 Sub-Project No.	02
专业 Discipline	给排水	阶段 Stage	施工图
图号 Sheet No.	90-007	版次 Rev.	A

1.T1楼五层T1-3交T1-D轴处增加两处预留排水,预留排水管管径分别为De50和De75,分别排入WL-2和新增排水立管CWL-5F(排水立管升顶通气至屋面),CWL-5F立管排水排入地下一层预留设备机房隔油器,具体平面管线平面走向见下图:

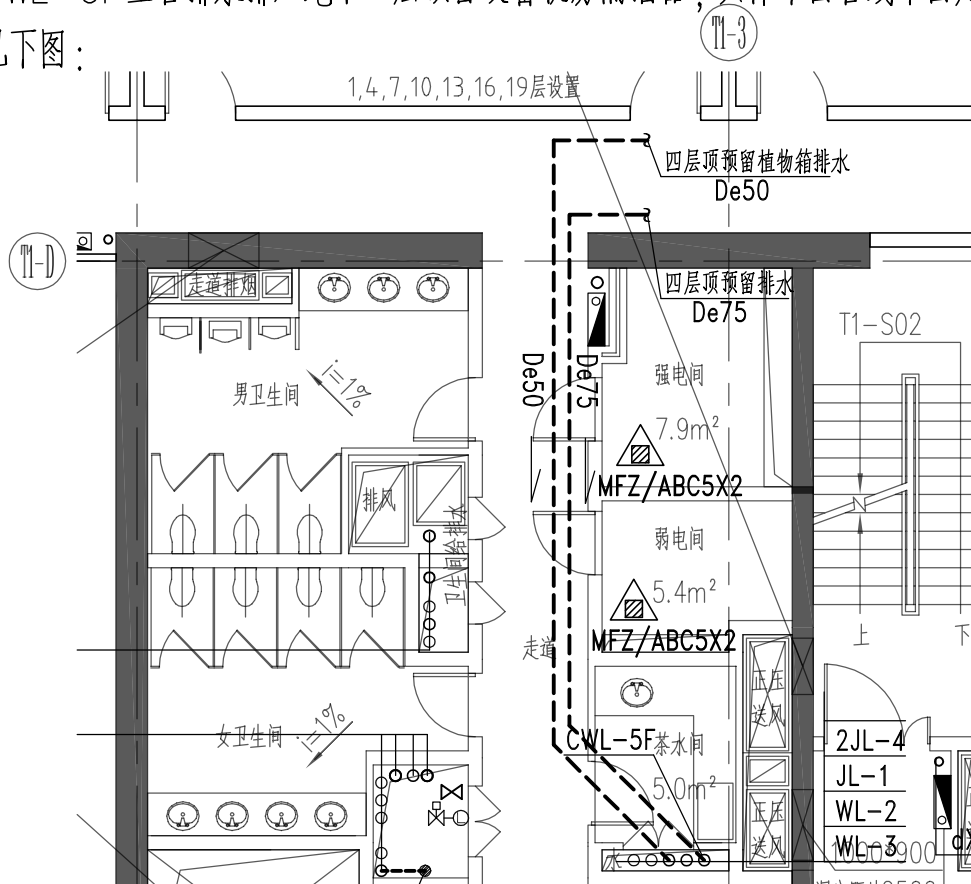

T1五层增加预留给水和排水

修改原因 Description	根据业主要求修改出图							日期 Date	15.06.12
职责 Responsibility	审定 Approved by	审核 Reviewed by	校对 Checked by	设计总负责人 Principal in charge	专业负责人 Discipline Responsible	设计 Designed by	绘图 Drawn by		
姓名 Name	潘涛	归谈纯	李素梅	陈剑秋	王桂林	吴亮	吴亮		
签字 Signature									



同济设计 TJAD

同济大学建筑设计研究院  
(集团)有限公司


TONGJI ARCHITECTURAL DESIGN (Group) Co.,Ltd.

## 设计修改通知单

Notice of Modification

项目名称 Project Name	万科南站商务城一期(b-04地块)		
子项名称 Sub-Project	T1	项目编号 Project No.	13-AM-009
图纸名称 Sheet Title	变更通知单(8)	子项编号 Sub-Project No.	02
专业 Discipline	给排水	阶段 Stage	施工图
图号 Sheet No.	90-008	版次 Rev.	A

1. T1楼顶层T1-3交T1-D轴处增加厨房给水和排水, 预留给水管管径为DN40, 接自本层给水管网, 预留厨房排水管管径De160, 排入CWL-01(给排水主管并增加排水立管CWL-01, 排水立管升顶通气至屋面), 具体管线平面走向见下图, 排水系统修改详见90-009:

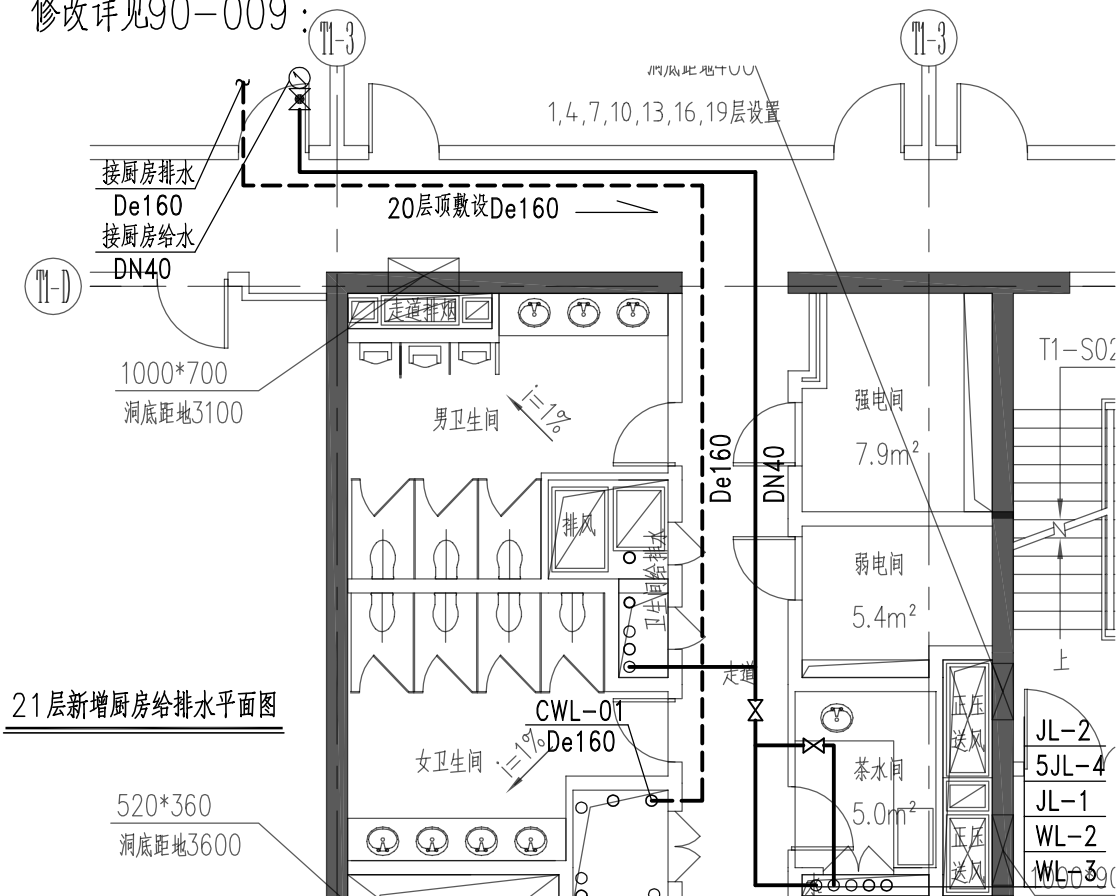

修改原因 Description	根据业主要求修改出图						日期 Date	15.06.12
职责 Responsibility	审定 Approved by	审核 Reviewed by	校对 Checked by	设计总负责人 Principal in charge	专业负责人 Discipline Responsible	设计 Designed by	绘图 Drawn by	
姓名 Name	潘涛	归谈纯	李素梅	陈剑秋	王桂林	吴亮	吴亮	
签字 Signature								



同济设计 TJAD

同济大学建筑设计研究院  
(集团)有限公司

TONGJI ARCHITECTURAL DESIGN (Group) Co.,Ltd.

设计修改通知单

Notice of Modification

项目名称  
Project Name

万科南站商务城一期(b-04地块)

子项名称  
Sub-Project

T1

项目编号  
Project No.

13-AM-009

图纸名称  
Sheet Title

变更通知单(9)

子项编号  
Sub-Project No.

02

专业  
Discipline

给排水

阶段  
Stage

施工图


图号  
Sheet No.

90-009

版次  
Rev.

A

1. T1楼顶层T1-3交T1-D轴处增加厨房给水和排水,厨房排水由CWL-01排入T1楼地下室15/L轴处储物间隔油器(储物间增加隔油器),隔油器处理水量为7L/s,配套水泵的参数 $Q=7\text{L/s}$ , $H=12\text{m}$ , $N=2.2\text{kW}$ (一用一备),新增厨房排水系统见下图:

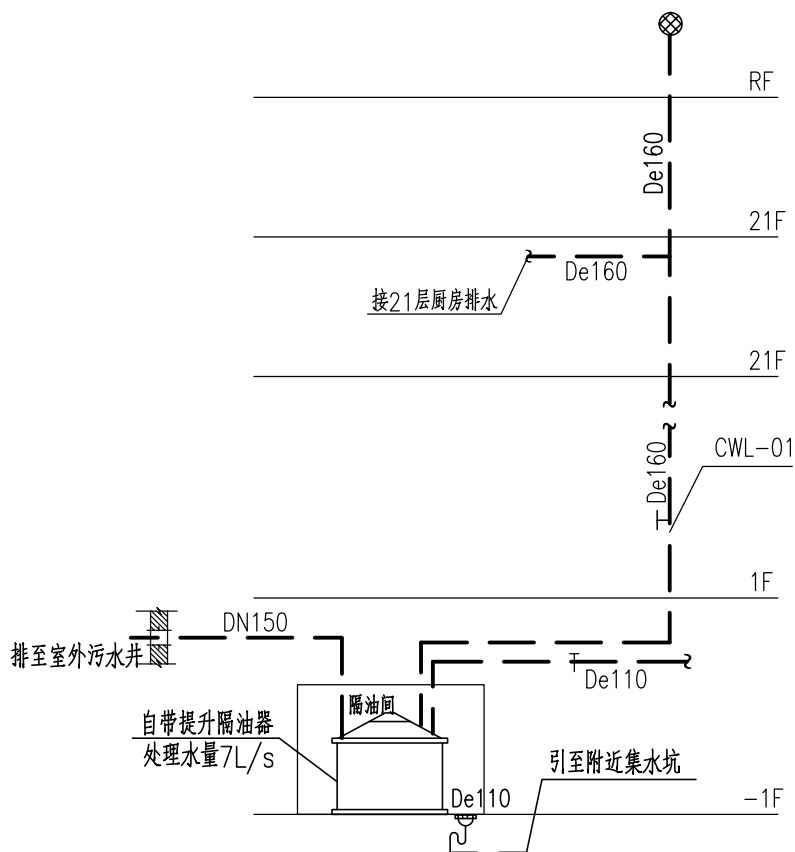

21层新增厨房排水系统图

修改原因  
Description

根据业主要求修改出图

日期  
Date

15.06.12

职责  
Responsibility

审定  
Approved by

审核  
Reviewed by

校对  
Checked by

设计总负责人  
Principal in charge

专业负责人  
Discipline Responsible

设计  
Designed by

绘图  
Drawn by

姓名  
Name

潘涛

归谈纯

李素梅

陈剑秋

王桂林

吴亮

吴亮

签字  
Signature