


动力	工艺
电气	电讯
给排水	暖通
建筑	结构
会签	

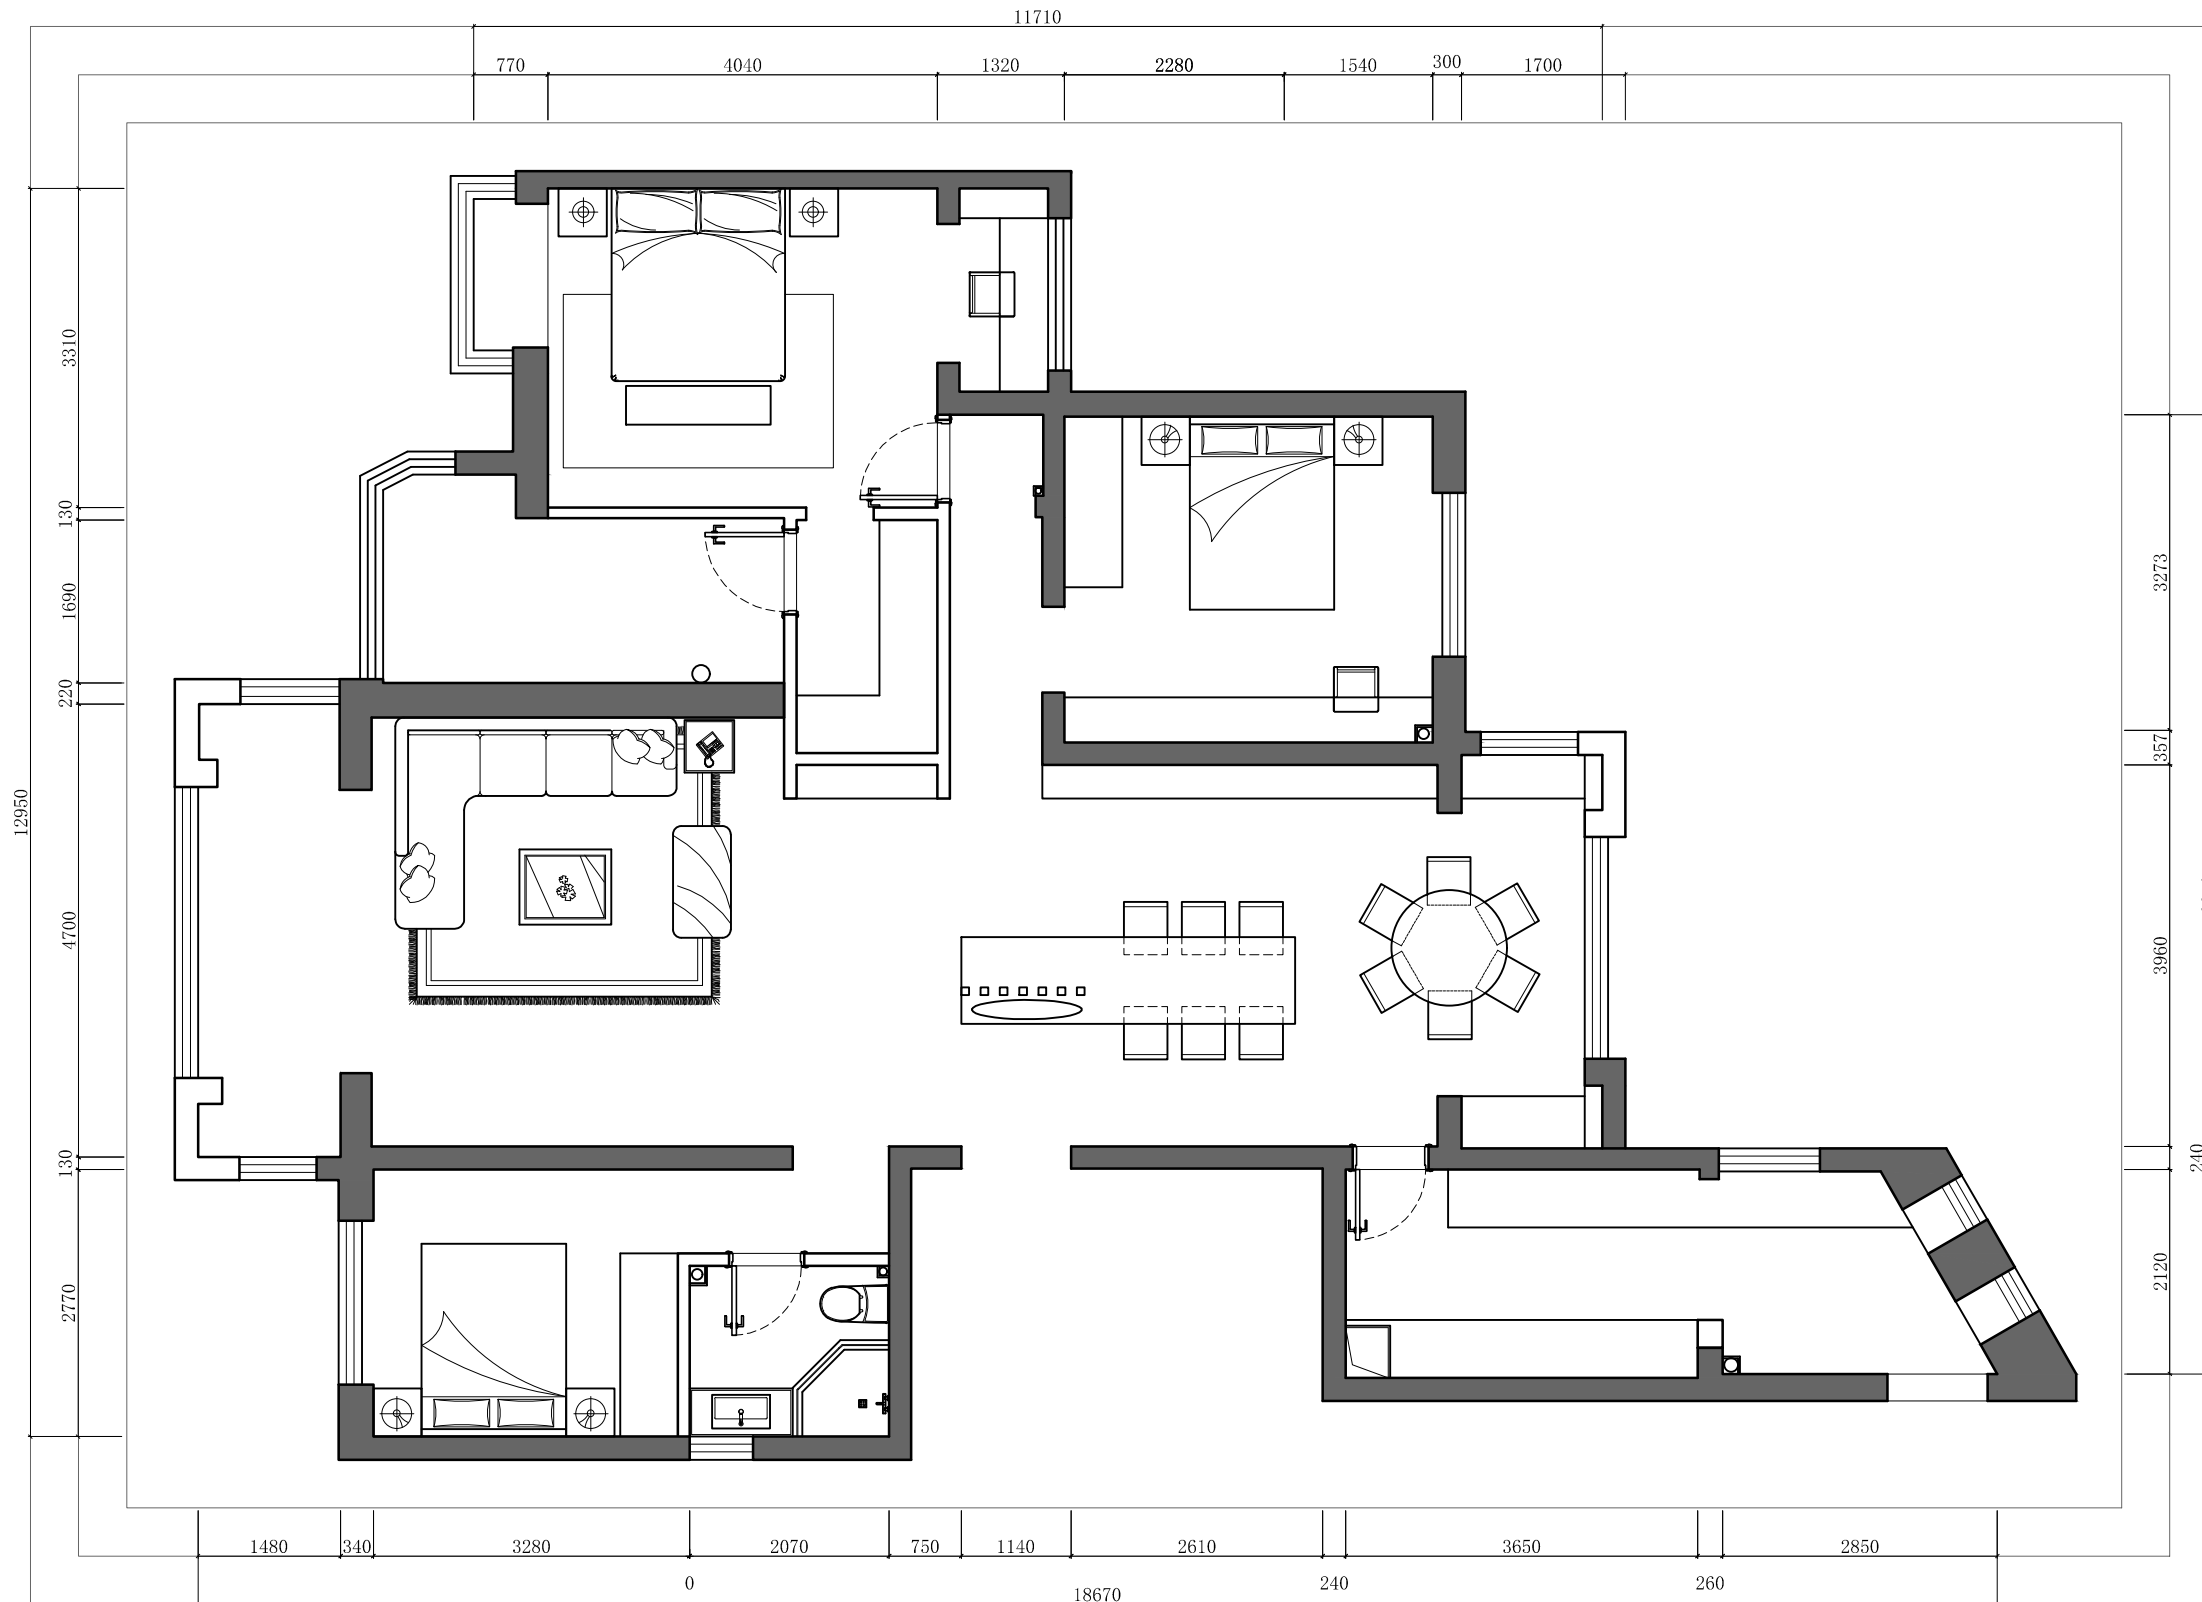

厦门鼎棱装饰设计工程有限公司
XIA MEN DING LENG ZHUANG SHI GONG CHENG
(六承装饰设计机构)
(Liu Cheng Decorative Design Institutions)

地址: 厦门市湖里区安岭2路93-95号红豆杉大厦B幢2-1b单元
Tel: 0592-5733375
Fax: 0592-5733375

注意事项: ATTENTION:
此设计图之知识产权为鼎棱装饰工程有限公司(六承装饰设计机构)所有, 任何复印或使用, 均须获得书面批准, 不可度量图纸。
所有于图纸上标示的尺寸, 须于现场复核和修正。
除有批核外, 此图不可作为施工用。
ALL DESIGNS IN DRAWING THE PROPERTY OF DINGLENG DESIGN LIMITED AND (LIUCHENG DESIGN DEPARTMENT) CANNOT BE USED WITHOUT THEIR WRITTEN PERMISSION DO NOT SCALE DRAWINGS
ALL MEASUREMENTS MUST BE CHECKED AND FIXED ON SITE
THE DRAWING IS NOT VALID FOR CONSTRUCTION UNLESS CERTIFIED

工程名称: 园博一号18#802
PROJECT TITLE
图纸名称: 原始结构图
SHEET TITLE
备注: REVISIONS AND SUBMISSIONS

业主确认
CONFIRMED BY
设计确认
DESIGNED BY

工程负责
PROJECT CAPTAIN
专业负责
MAIN ENGINEER
审核
EXAMINED BY
校对
CHECKED BY
制图
DRAWN BY

日期
ISSUE DATE 2019. 2. 26
图别
DISCIPLINE
出图比例
SCALE 1:60
图纸编号
DRAWING NO.
流水号
SHEET NO.