


■ 未悉加公司授权，不得擅自复制或转载设计。
■ 所有尺寸均以标注为准，请勿按比例测量图样。
■ 未悉加可擅自变更已签署<字>图样或设计，造成设计不良责任由果，■ 未悉加<字>图样不得用于施工。

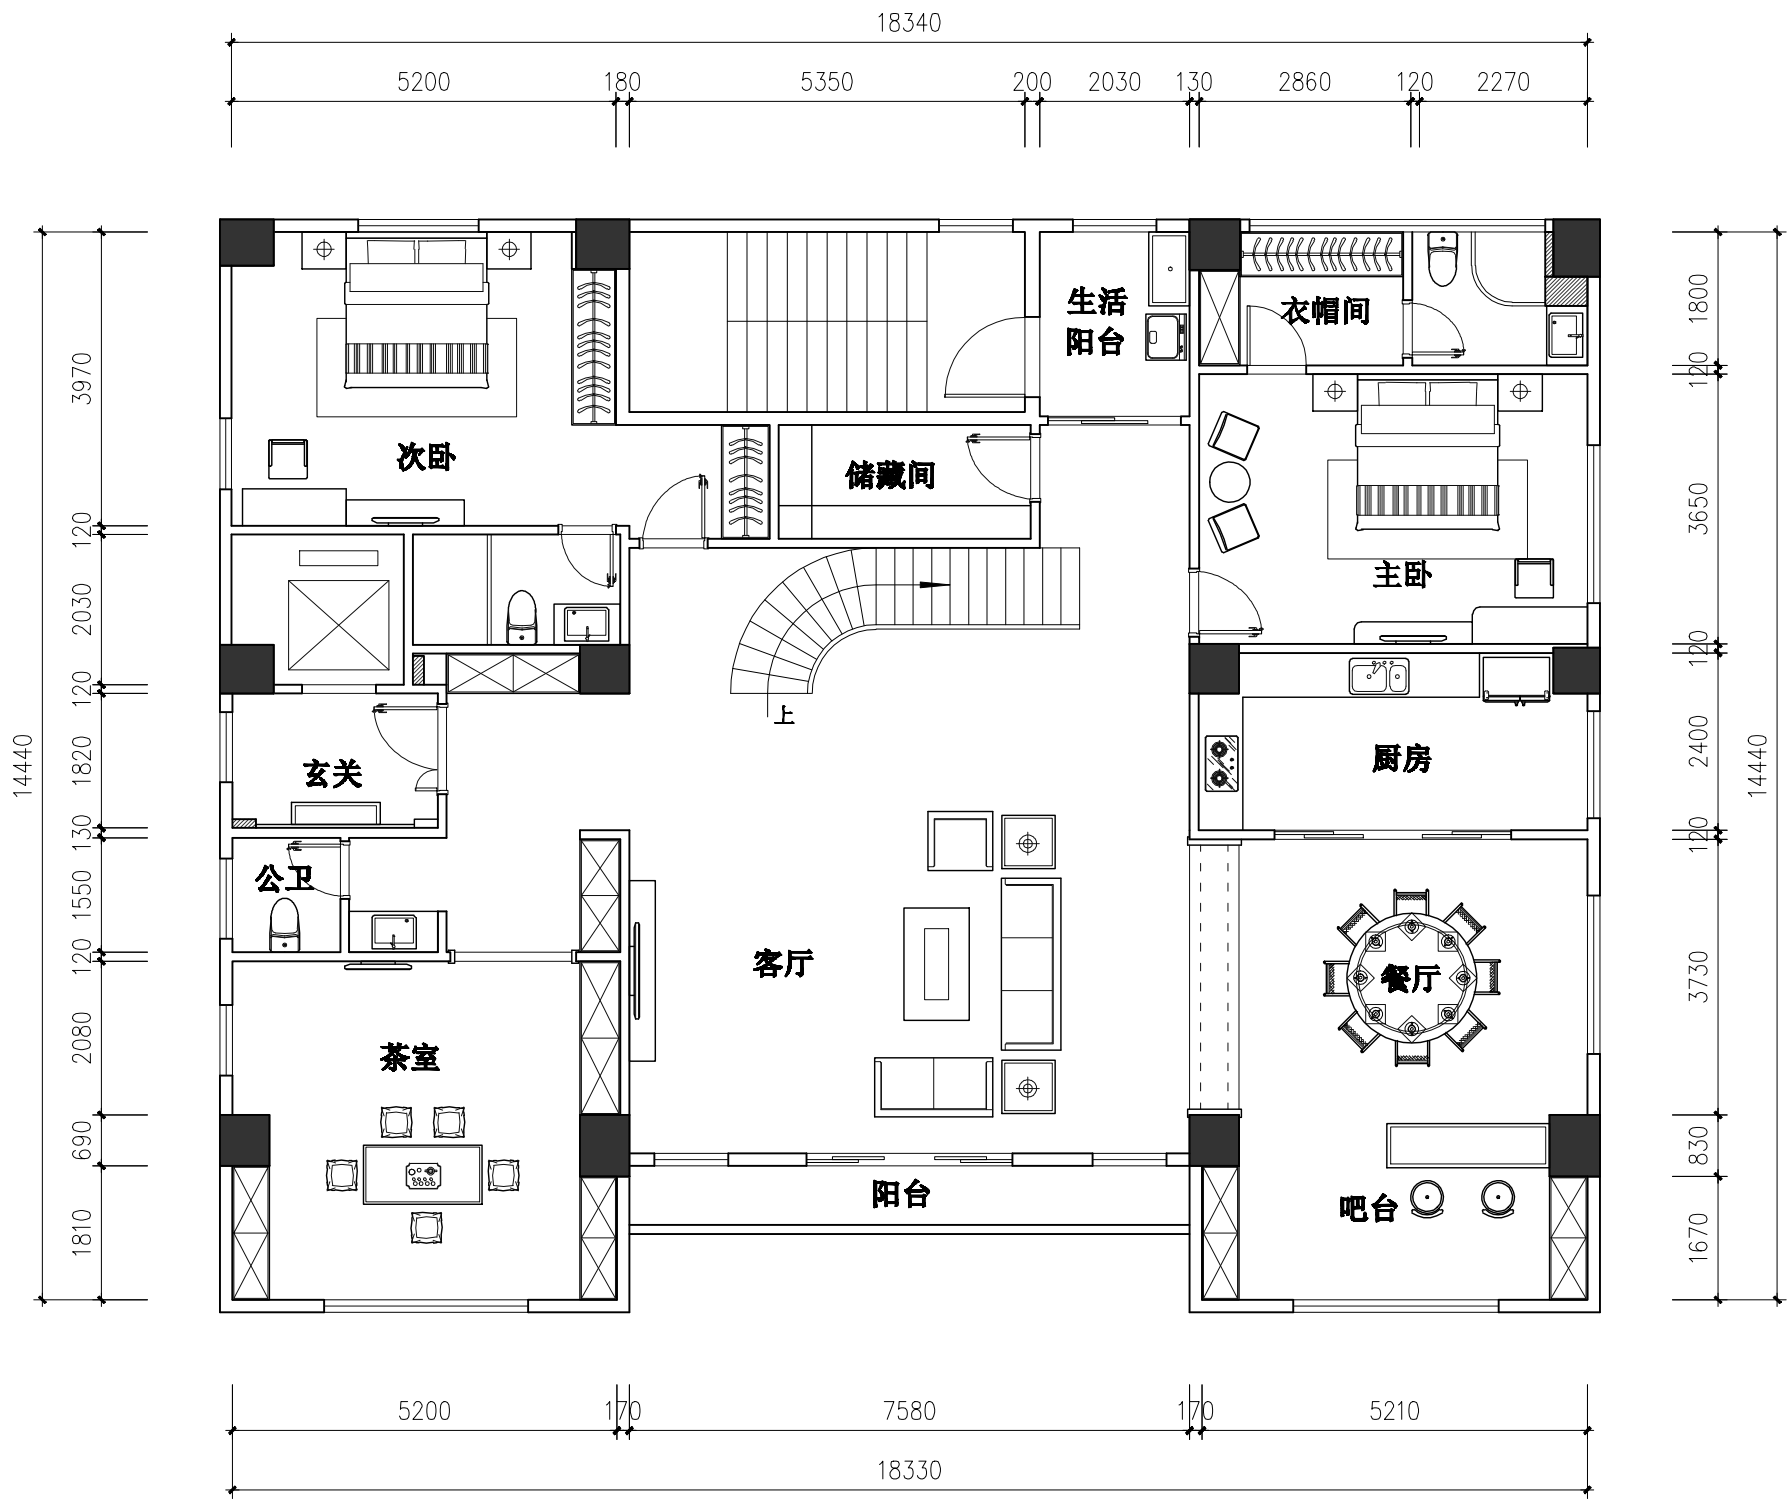

十层平面图

■ Project:
????

■ Drawing Title
????

■ General Designer:
??????

■ Designed By:
??

■ Checked By:
??

■ Approved By Client
????

????
Job No.

??
Status.

??
Scale.

??
Discipline.

??
Date.

??
Drawing No.