


注意:
1. 此图及其内容属版权所有, 未经授权, 公司同意, 不得擅自复制或复印。
2. 请参照图中所列尺寸及坐标线, 有关现场尺寸, 请在现场复核。
3. 此图应与本工程合约及施工细则一起参阅。
4. 此图内容与以下工程合约有关。

设计	DESIGNED BY	
绘图	DRAWN BY	
校对	CHECKED BY	
专业审核		
设计负责人		LJT
项目负责人		
项目名称	PROJECT	吉祥庄会所
图纸名称	CONTENT	8号包间天花图
日期	DATE	2017. 03. 18
图号	DATE	HP-35
比例	SCALE	AS SHOWN
序号	SHEET NO	
图纸尺寸	PAPER SIZE	A3
工程编号	PROJECT NO.	

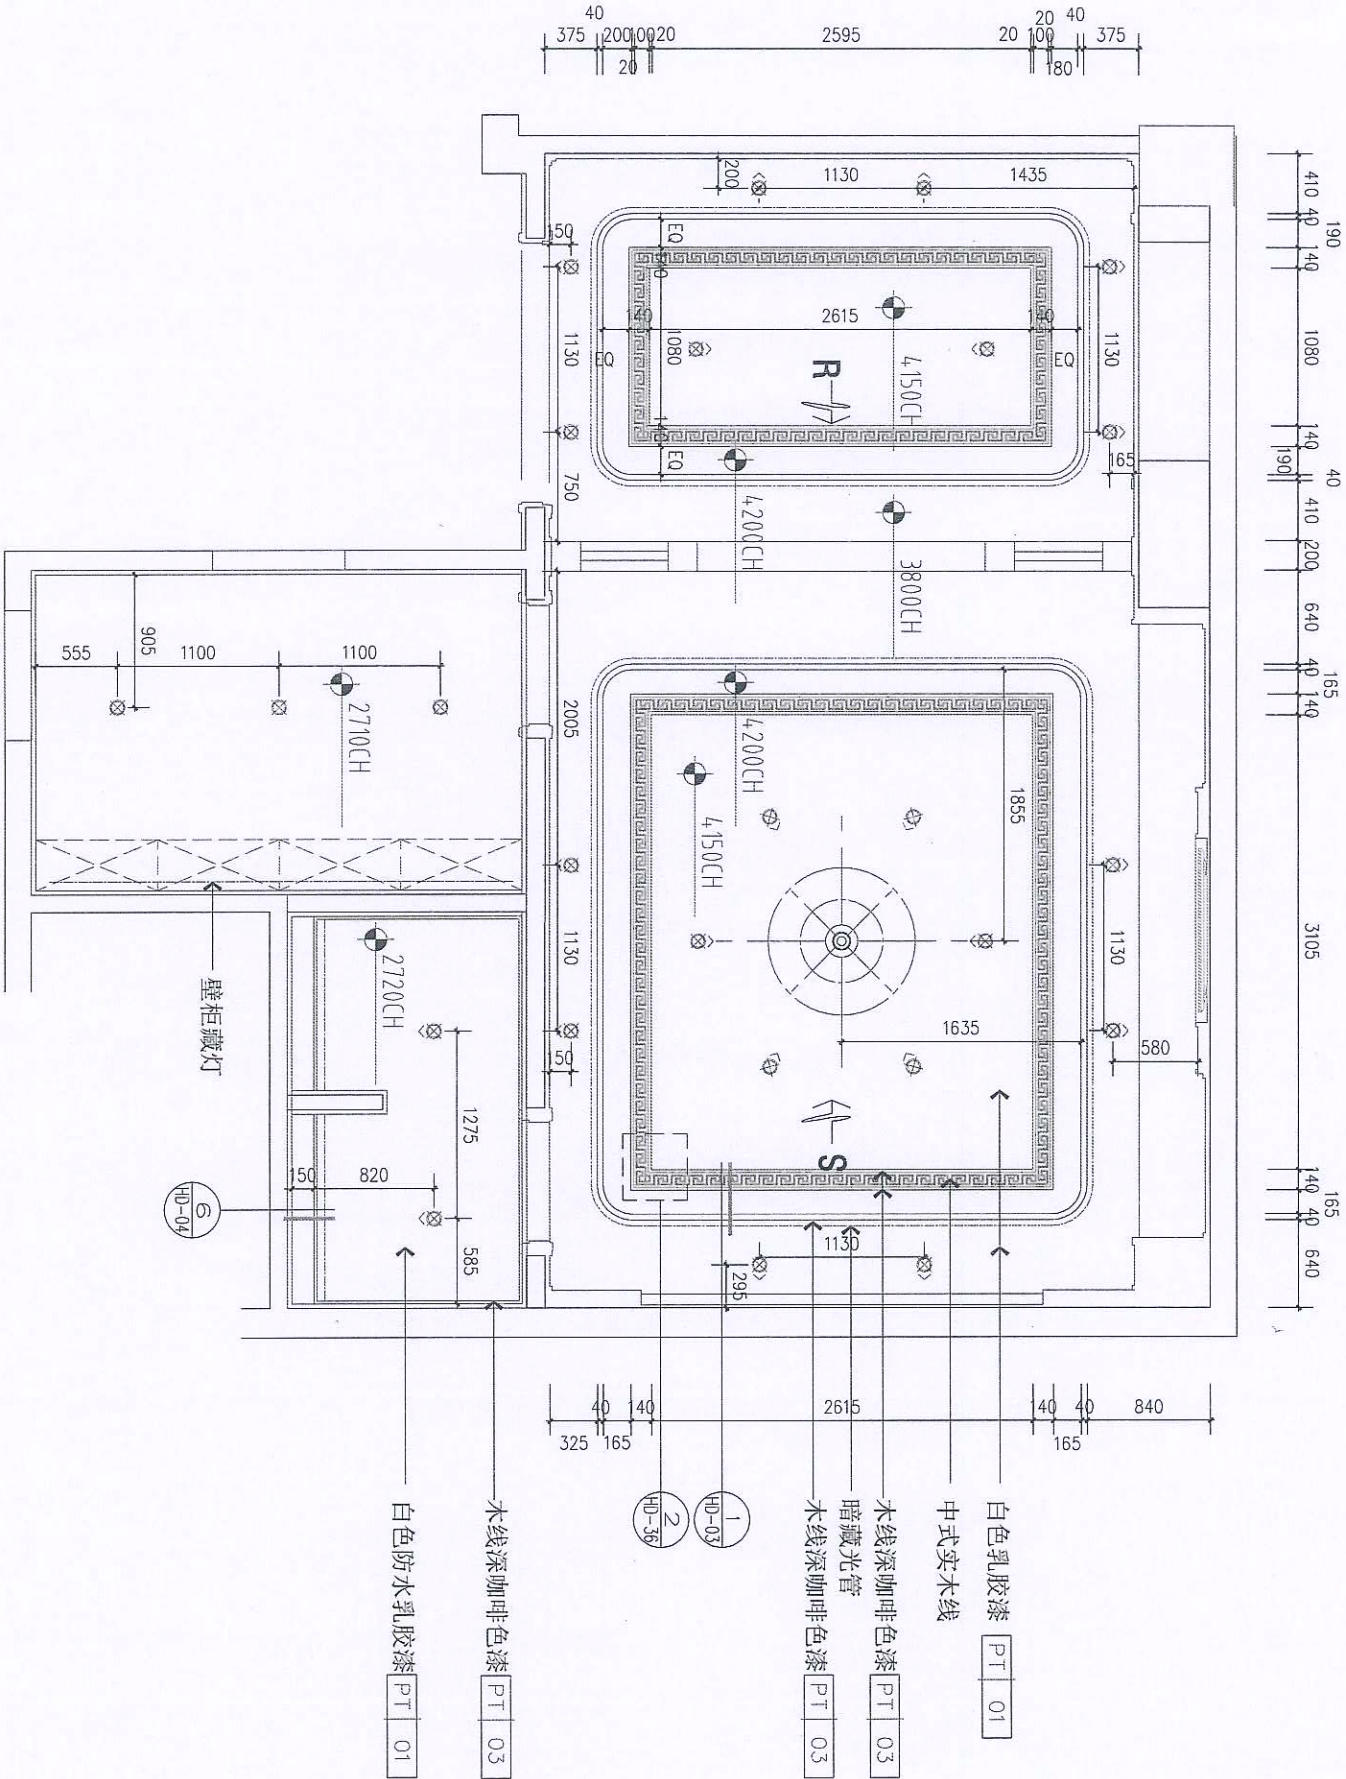

图例:


编号	图例	表述
LD01	⊕	防水防雾筒灯
LD02	○	3W-LED射灯
LD03	⊕	5W-LED射灯
LD04	—	灯带
LD05	⊕	吸顶灯
LD06	⊕	吊灯
LD07	⊕	排气扇
LD08	—	布艺拉帘
LD09	—	空调回风口

1 8号包间天花图
SCALE 1:50

注意:

1. 此图及其内容属版权所有, 未经本公司同意, 不得随意抄袭或复印。
2. 请参阅图中所列尺寸及坐标线, 有关结构尺寸及尺寸, 请在现场复核。
3. 此图应与本工程合约及施工细则一起参阅。
4. 此图内容与以下工程合约有关。

设计	DESIGNED BY	
绘图	DRAWN BY	
校对	CHECKED BY	
专业审核		
设计负责人		LJT
项目负责人		
项目名称	PROJECT	吉祥庄会所
图纸名称	CONTENT	8号包间地面铺贴图
日期	DATE	2017. 03. 18
图号	DATE	HP-36
比例	SCALE	AS SHOWN
序号	SHEET NO	
图纸尺寸	PAPER SIZE	A3
工程编号	PROJECT NO.	

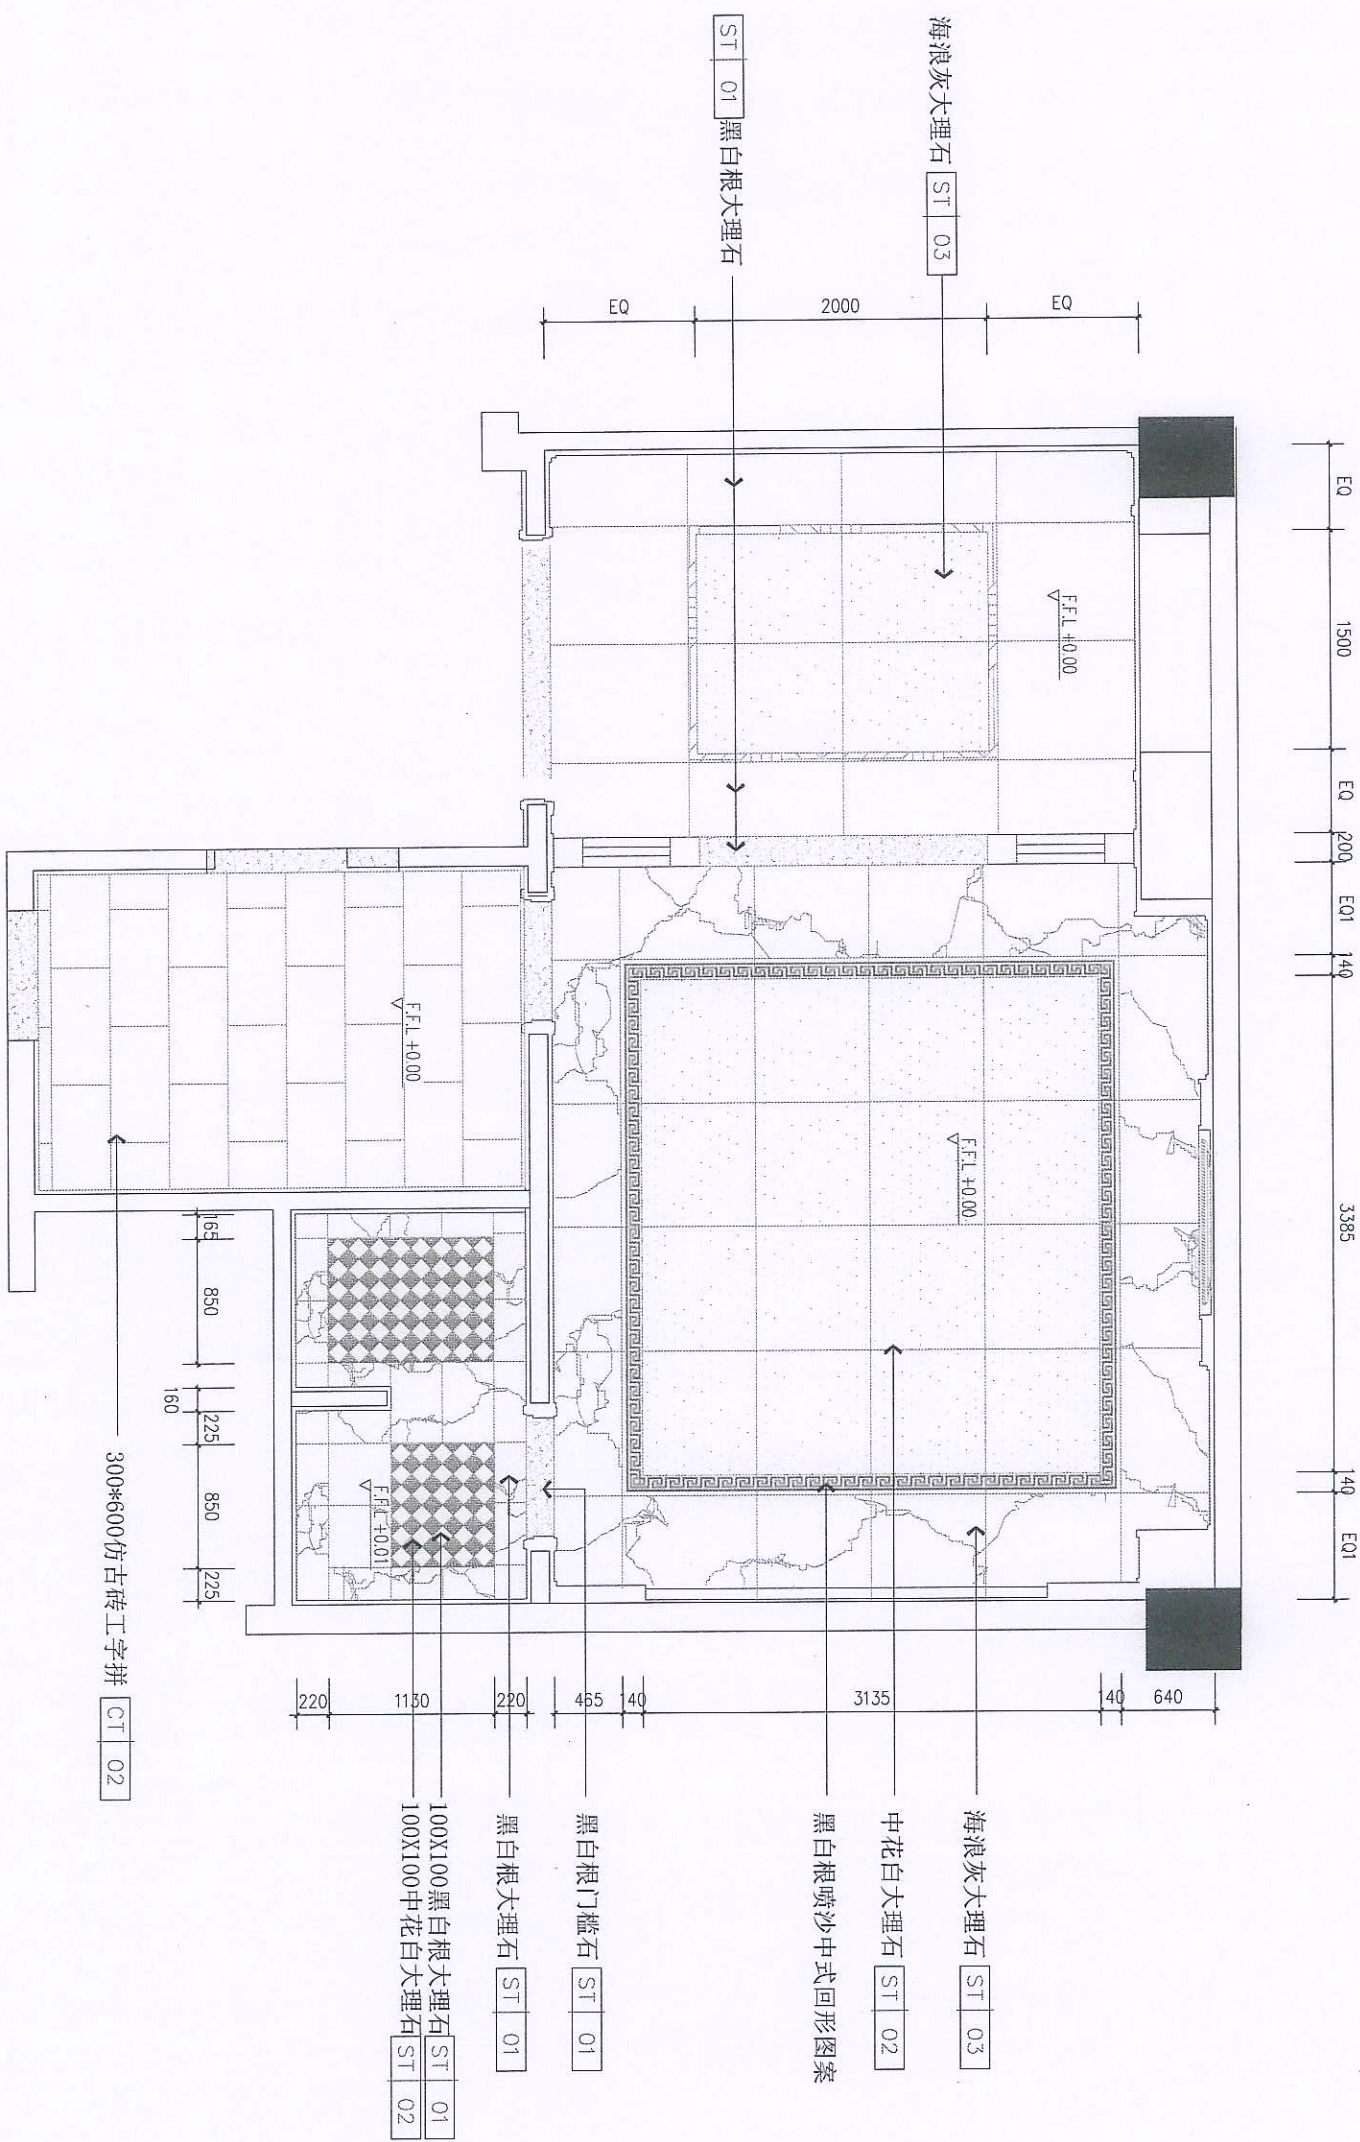

1 8号包间地面铺贴图
SCALE 1:50

注意:
1. 此图及其内容属版权所有, 未经本公司同意, 不得擅自抄袭或复印。
2. 请参照图中所列尺寸及坐标线, 有未标注建筑尺寸, 请在现场复核。
3. 此图应与本工程合约及施工图纸一起参阅。
4. 此图内容应与以下工程合约有关。

设计
DESIGNED BY

绘图
DRAWING BY

校对
CHECKED BY

专业审核

设计负责人
LJT

项目负责人


项目名称
PROJECT

吉祥庄会所

图纸名称
CONTENT

8号包间开关连线图

日期 DATE	2017. 03. 18
图号 DATE	HP-37
比例 SCALE	AS SHOWN
序号 SHEET NO	
图纸尺寸 PAPER SIZE	A3
工程编号 PROJECT NO	

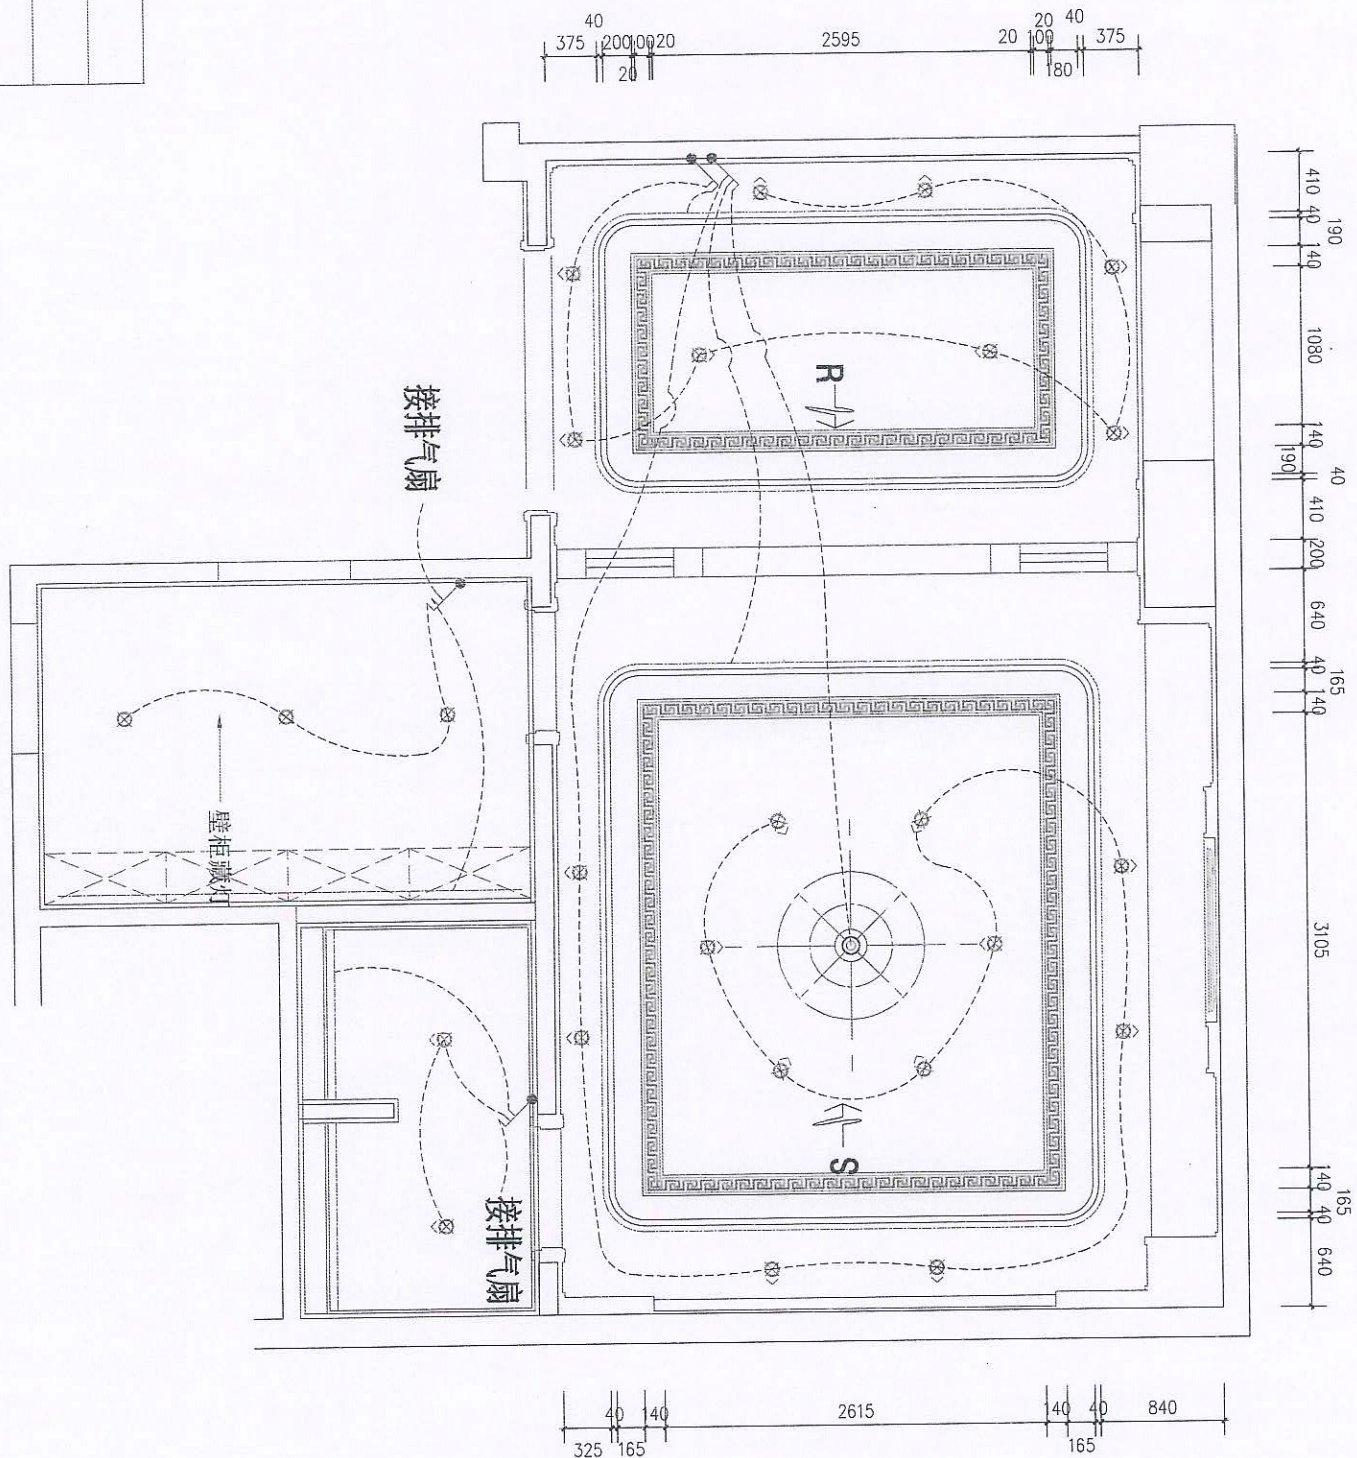


图例	表达
	单相单联一级开关底边距地H=1350暗装
	单相双联一级开关底边距地H=1350暗装
	单相三联二级开关底边距地H=1350暗装
	单相双联二级开关底边距地H=1350暗装, 房间床头柜距地H=600暗装。
	单相三联二级开关底边距地H=1350暗装, 房间床头柜距地H=600暗装。
	燃气探测器 (安装方法详见电施)

1 8号包间开关连线图
SCALE 1:50

注意:
1. 此图及其内容属版权所有, 未经本公司同意, 不得擅自抄袭或复印。
2. 请参阅图中所列尺寸及坐标线, 有关预埋建筑之尺寸, 请在现场复核。
3. 此图应与本工程合约及施工细则一起参阅。
4. 此图内容应与以下工程合约有关。

设计	
DESIGNED BY	
绘图	
DRAWN BY	
校对	
CHECKED BY	
专业审核	
设计负责人	LJT
项目负责人	
项目名称	吉祥庄会所

图纸名称	CONTENT
8号包间插座定位图	
日期	2017. 03. 18
图号	HP-38
比例	AS SHOWN
序号	
图纸尺寸	A3
工程编号	

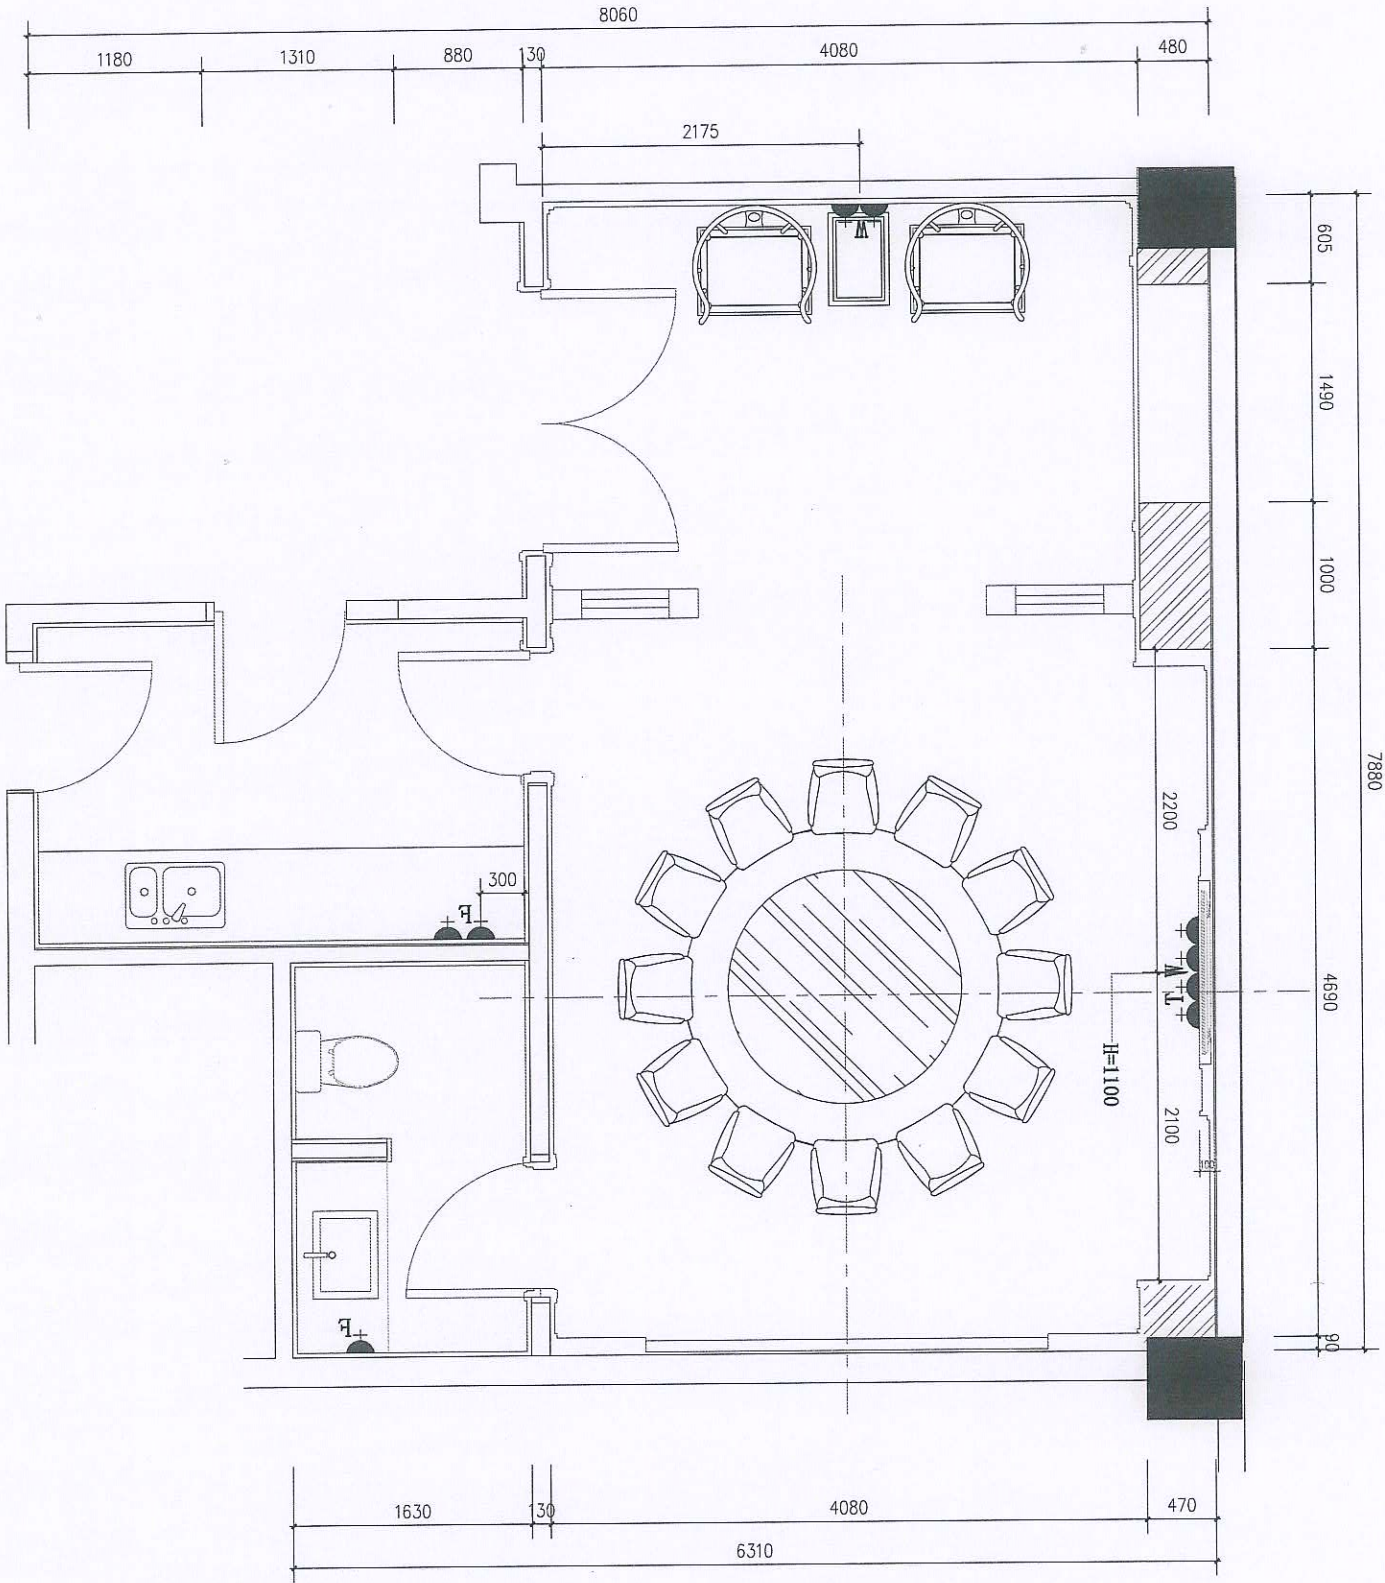

1 8号包间插座定位图
SCALE 1:50

符号	名称	安装高度
±M	暗装地面二、三孔插座	
±	暗装二、三孔插座	H=300 (除特别说明外)
±F	暗装防溅插座	H=1200 (除特别说明外)
±B	暗装冰箱插座	高度详图表示
±K	暗装空调插座	高度详图表示
±T	暗装电视插座	高度详图表示
±W	暗装网线插座	高度详图表示
±D	暗装电话插座	高度详图表示
■	配电箱	H=1600 (除特别说明外)
□	LED变压器	
□	无线路由器	
▽	VGA线	

注意:

1. 此图及其内容属版权所有, 未经本公司同意, 不得擅自复制或复印。
2. 请参照图中所列尺寸及坐标线, 有关数据建筑之尺寸, 请在现场复核。
3. 此图应与本工程合约及施工细则一起参阅。
4. 此图内容只与以下工程合约有关。


设计	DESIGNED BY	
绘图	DRAWN BY	
校对	CHECKED BY	
专业审核		
设计负责人		LJT
项目负责人		
项目名称	PROJECT	

吉祥庄会所

图纸名称 CONTENT

8号包房立面图1

日期	DATE	2017.03.18
图号	DATE	HE-34
比例	SCALE	AS SHOWN
序号	SHEET NO	
图纸尺寸	PAPER SIZE	A3
工程编号	PROJECT NO.	

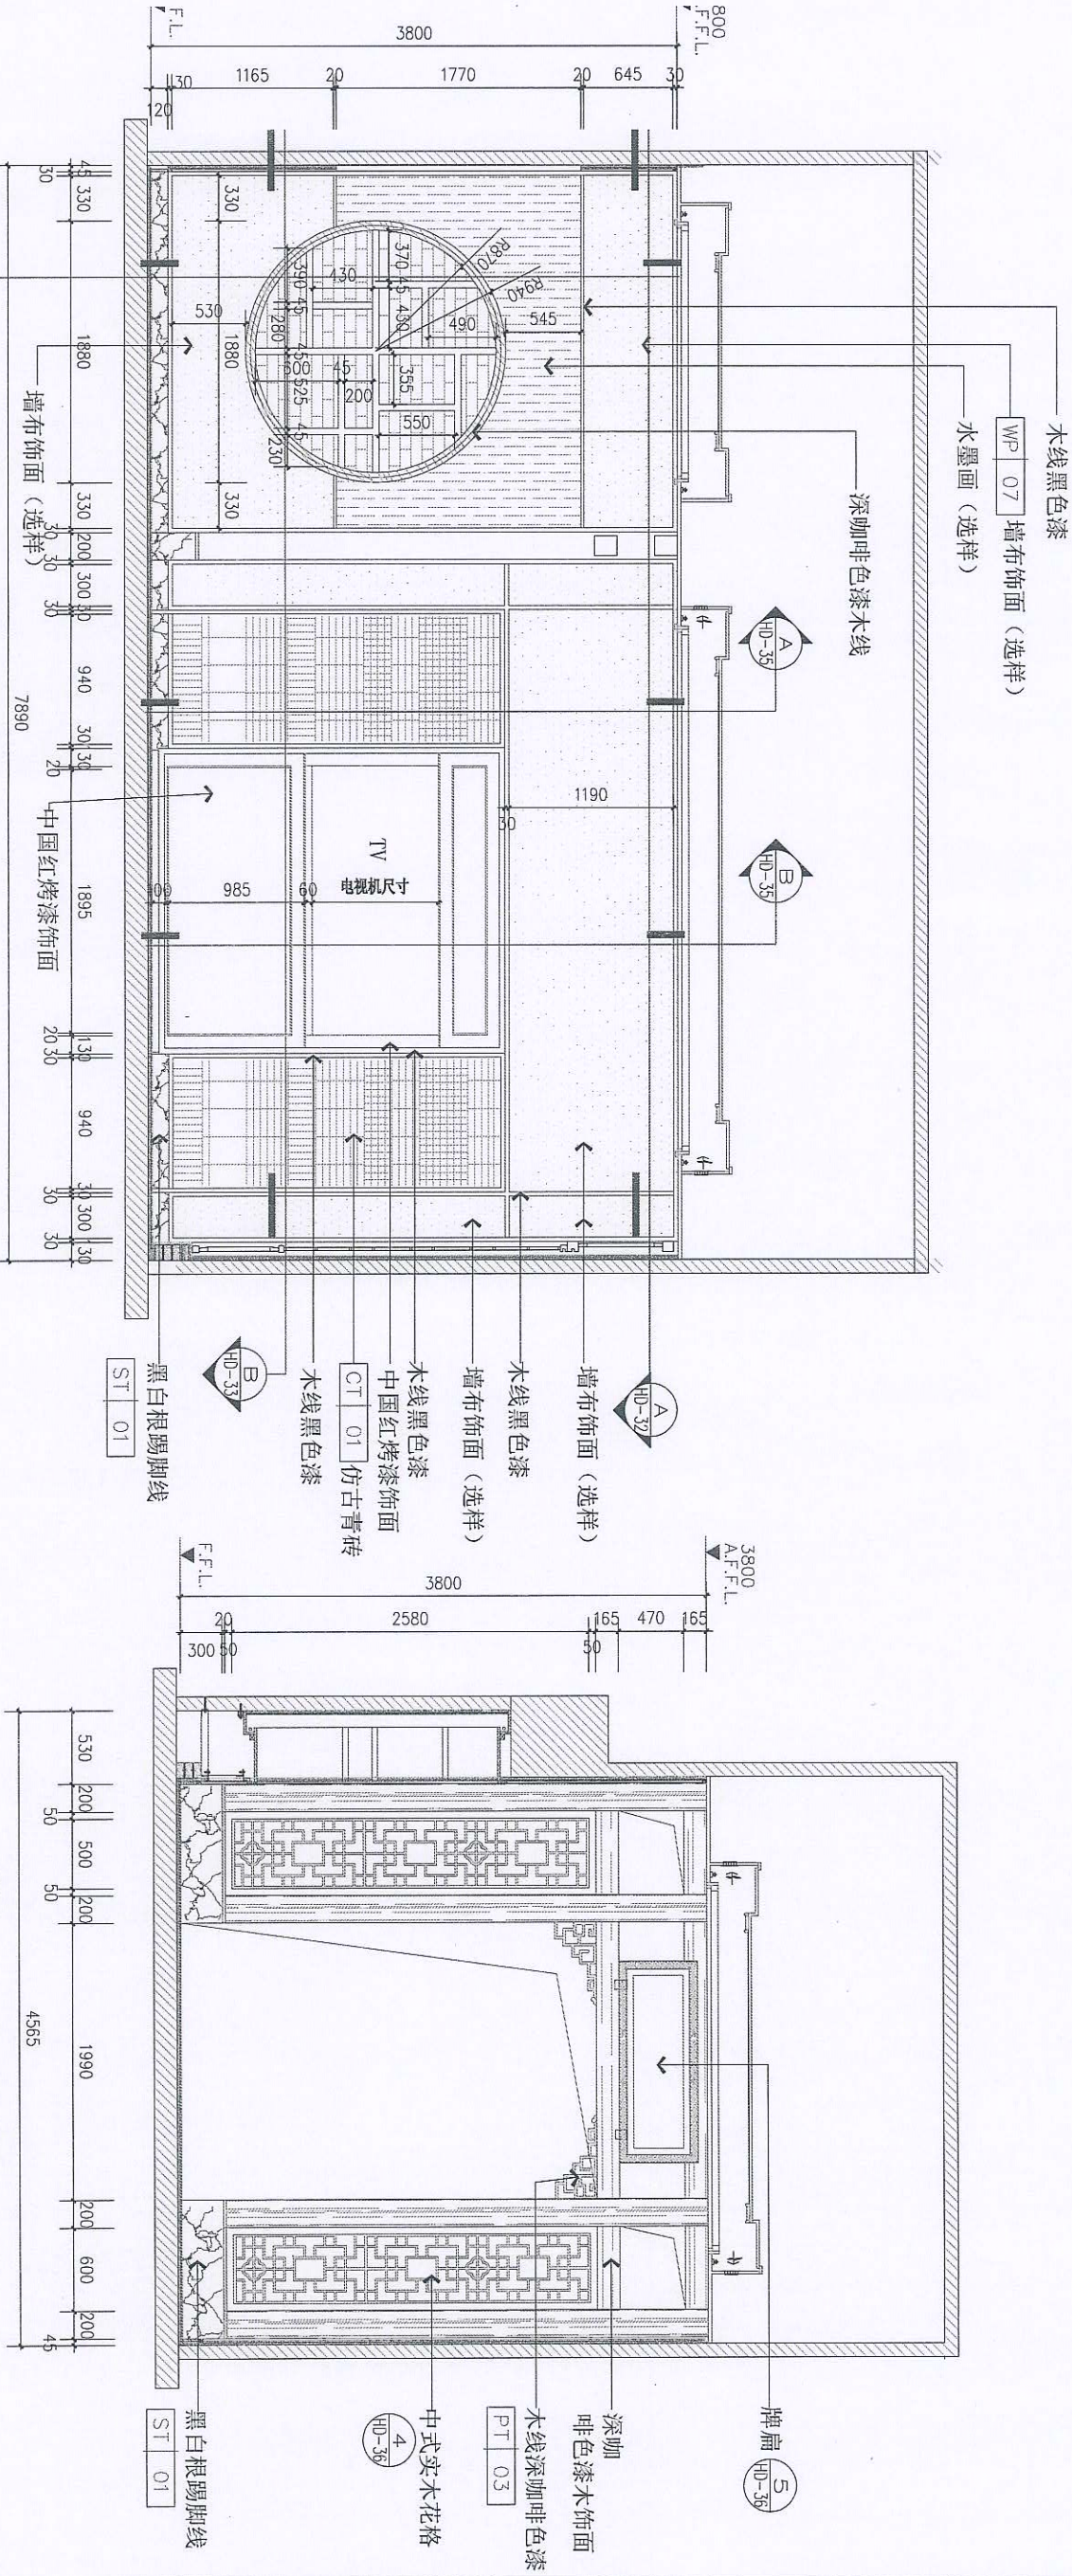

8号包间立面图

SCALE 1:50

8号包间立面图

SCALE 1:50

注意:
1. 此图及其内容版权归所有, 未经本
公司同意, 不得擅自复制或复印。
2. 请参照图中所列尺寸及坐标线, 有
关设计建筑之尺寸, 请在现场复核。
3. 此图应与本工程合约及施工细则一
起参阅。
4. 此图内容与以下工程合约有关。


设计	DESIGNED BY
绘图	DRAWN BY
校对	CHECKED BY
专业审核	
设计负责人	LJT
项目负责人	
项目名称	PROJECT

吉祥庄会所

图纸名称	CONTENT
------	---------

8号包房立面图2

日期	2017. 03. 18
图号	HE-35
比例	AS SHOWN
序号	
图纸尺寸	A3
工程编号	PROJECT NO.

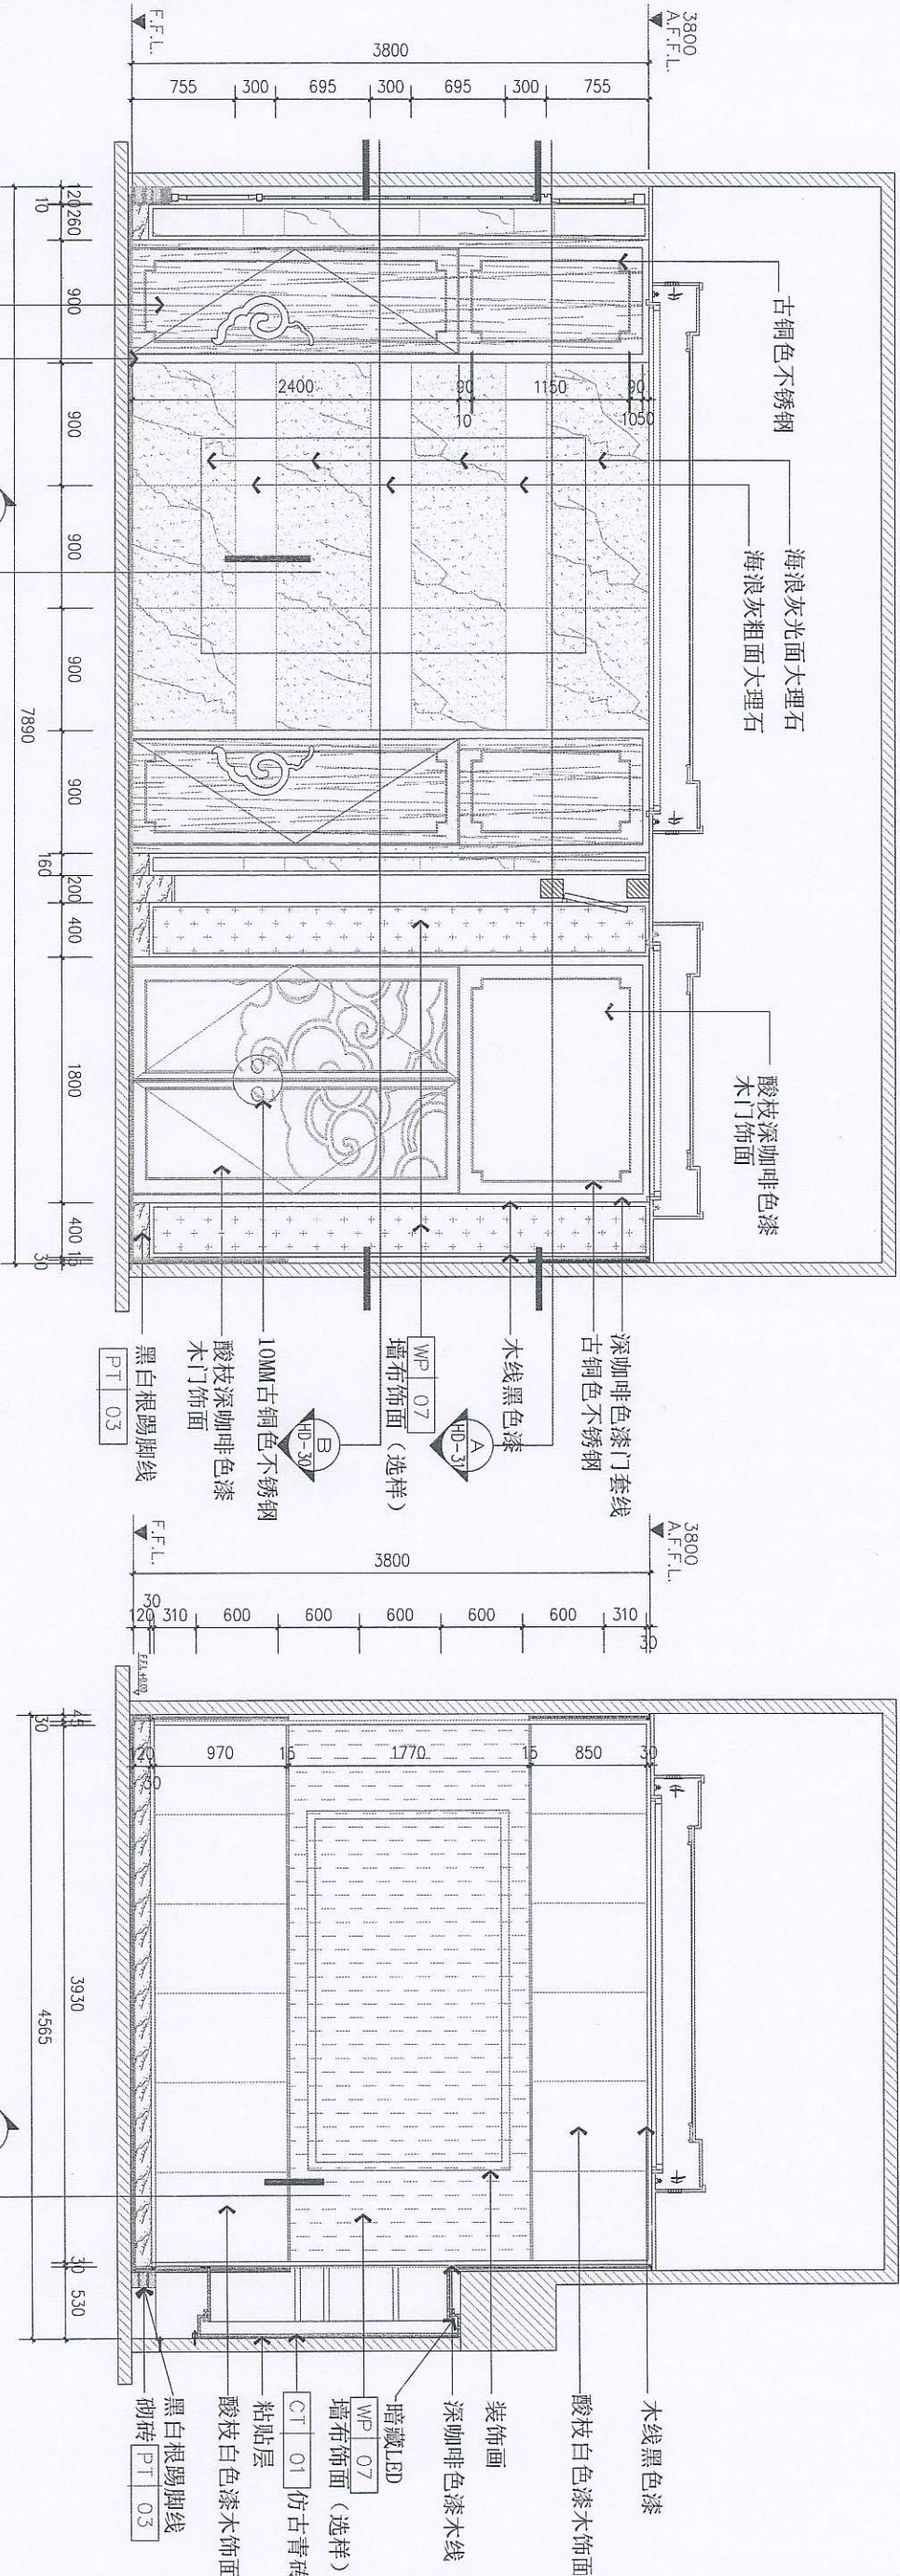

8号包房立面图
SCALE 1:50

8号包房立面图
SCALE 1:50

注意:
1. 此图及其内容属版权所有, 未经本公司同意, 不得擅自复制或复印。
2. 请参阅图中所列尺寸及坐标线, 有未标注建筑之尺寸, 请在现场复核。
3. 此图应与本工程合约及施工细则一起参阅。
4. 此图内容应与以下工程合约有关。


设计	
DESIGNED BY	
绘图	
DRAWN BY	
校对	
CHECKED BY	
专业审核	
设计负责人	LJT
项目负责人	
项目名称	PROJECT

吉祥庄会所

图纸名称 CONTENT



8号包房立面图3

日期	2017. 03. 18
DATE	
图号	HE-36
DATE	
比例	AS SHOWN
SCALE	
序号	
SHEET NO	
图纸尺寸	A3
PAPER SIZE	
工程编号	
PROJECT NO.	

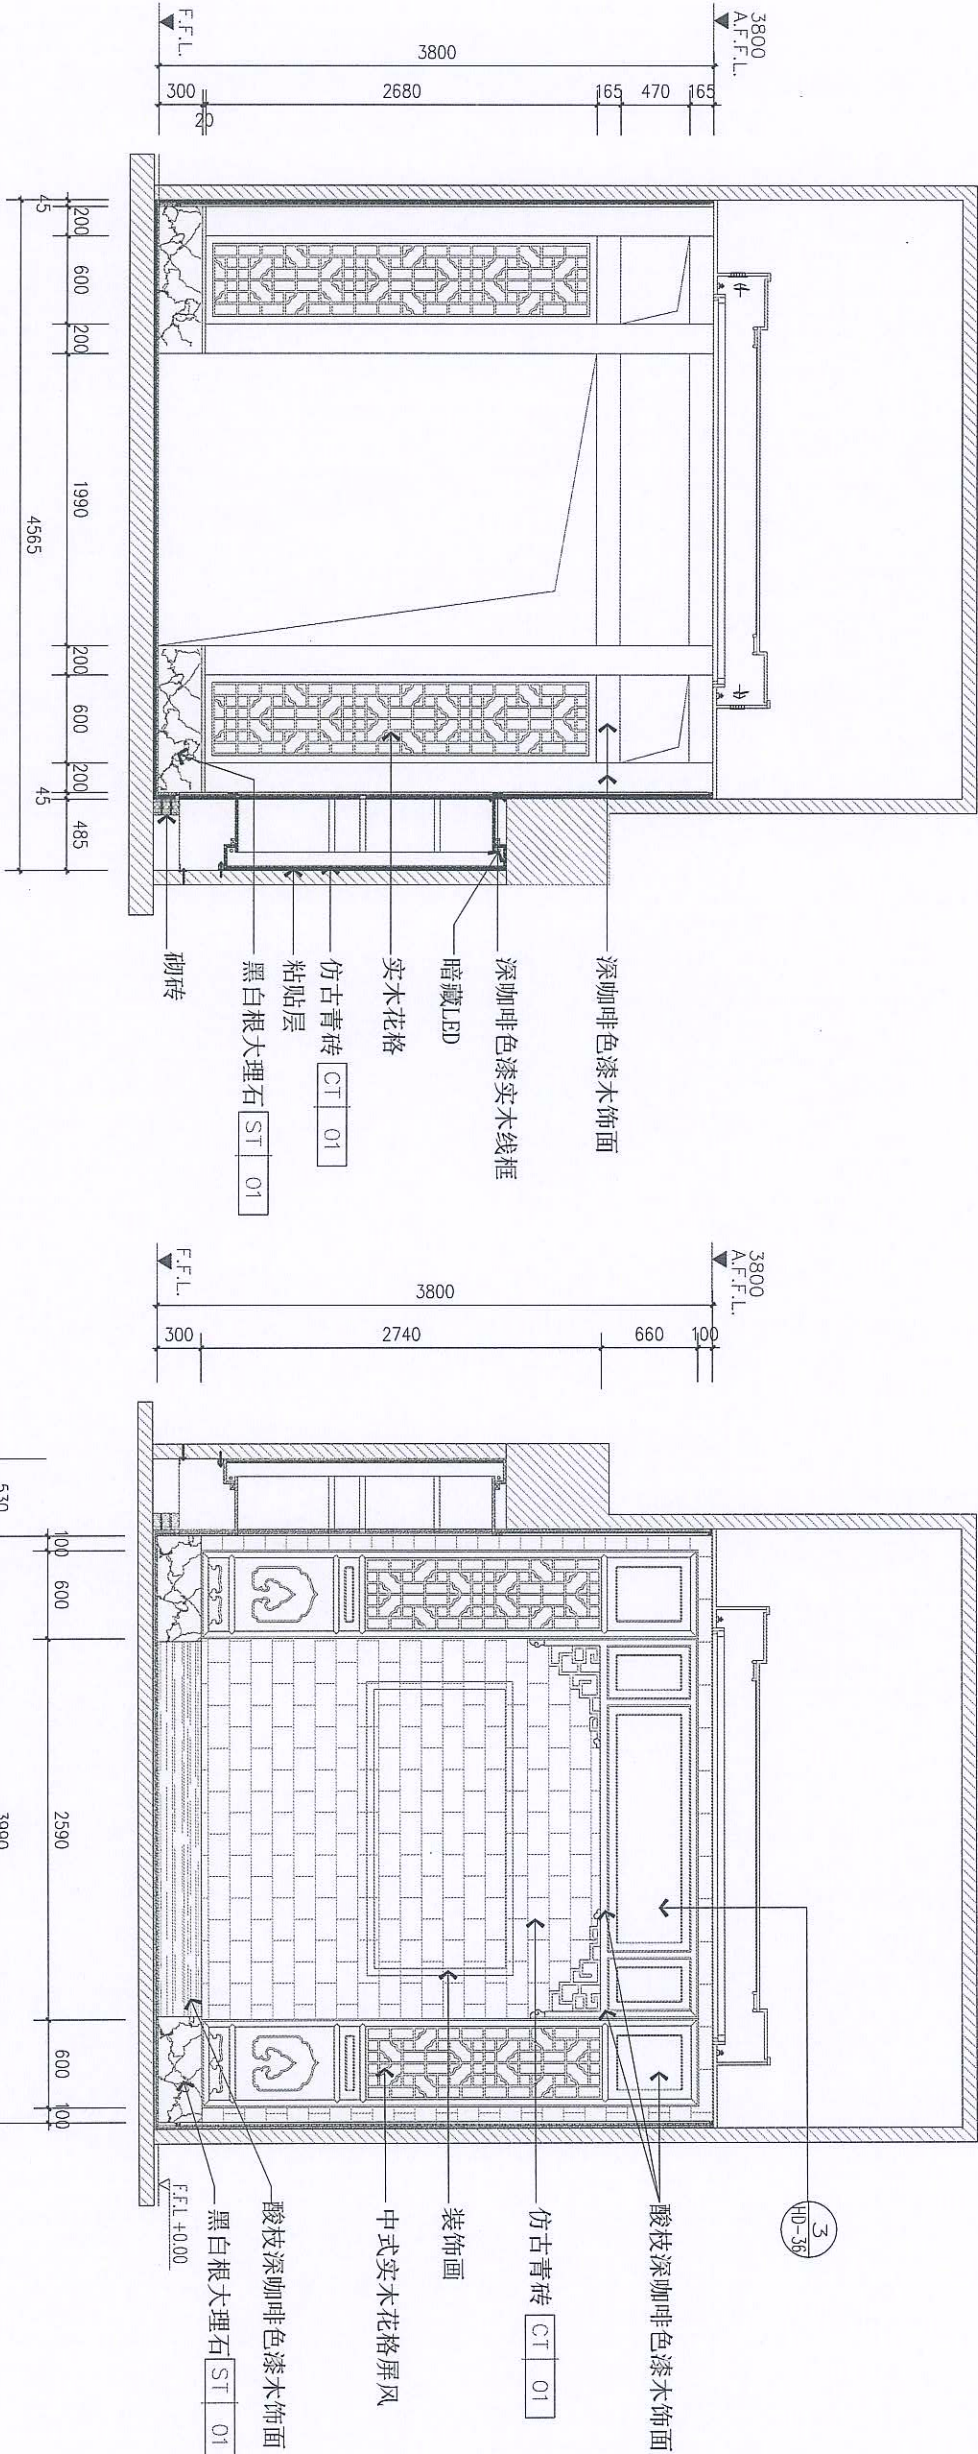

注意:
1. 此图及其内容属版权所有, 未经本公司同意, 不得擅自抄袭或复印。
2. 请参阅图中所列尺寸及坐标线, 有关现存建筑之尺寸, 请在现场复核。
3. 此图应与本工程合约及施工细则一起参阅。
4. 此图内容与以下工程合约有关。

设计	DESIGNED BY	
绘图	DRAWN BY	
校对	CHECKED BY	
专业审核		
设计负责人		LJT
项目负责人		
项目名称	PROJECT	吉祥庄会所
图纸名称	CONTENT	8号包房卫生间立面图
日期	DATE	2017.03.18
图号	DATE	HE-37
比例	SCALE	AS SHOWN
序号	SHEET NO.	
图纸尺寸	PAPER SIZE	A3
工程编号	PROJECT NO.	

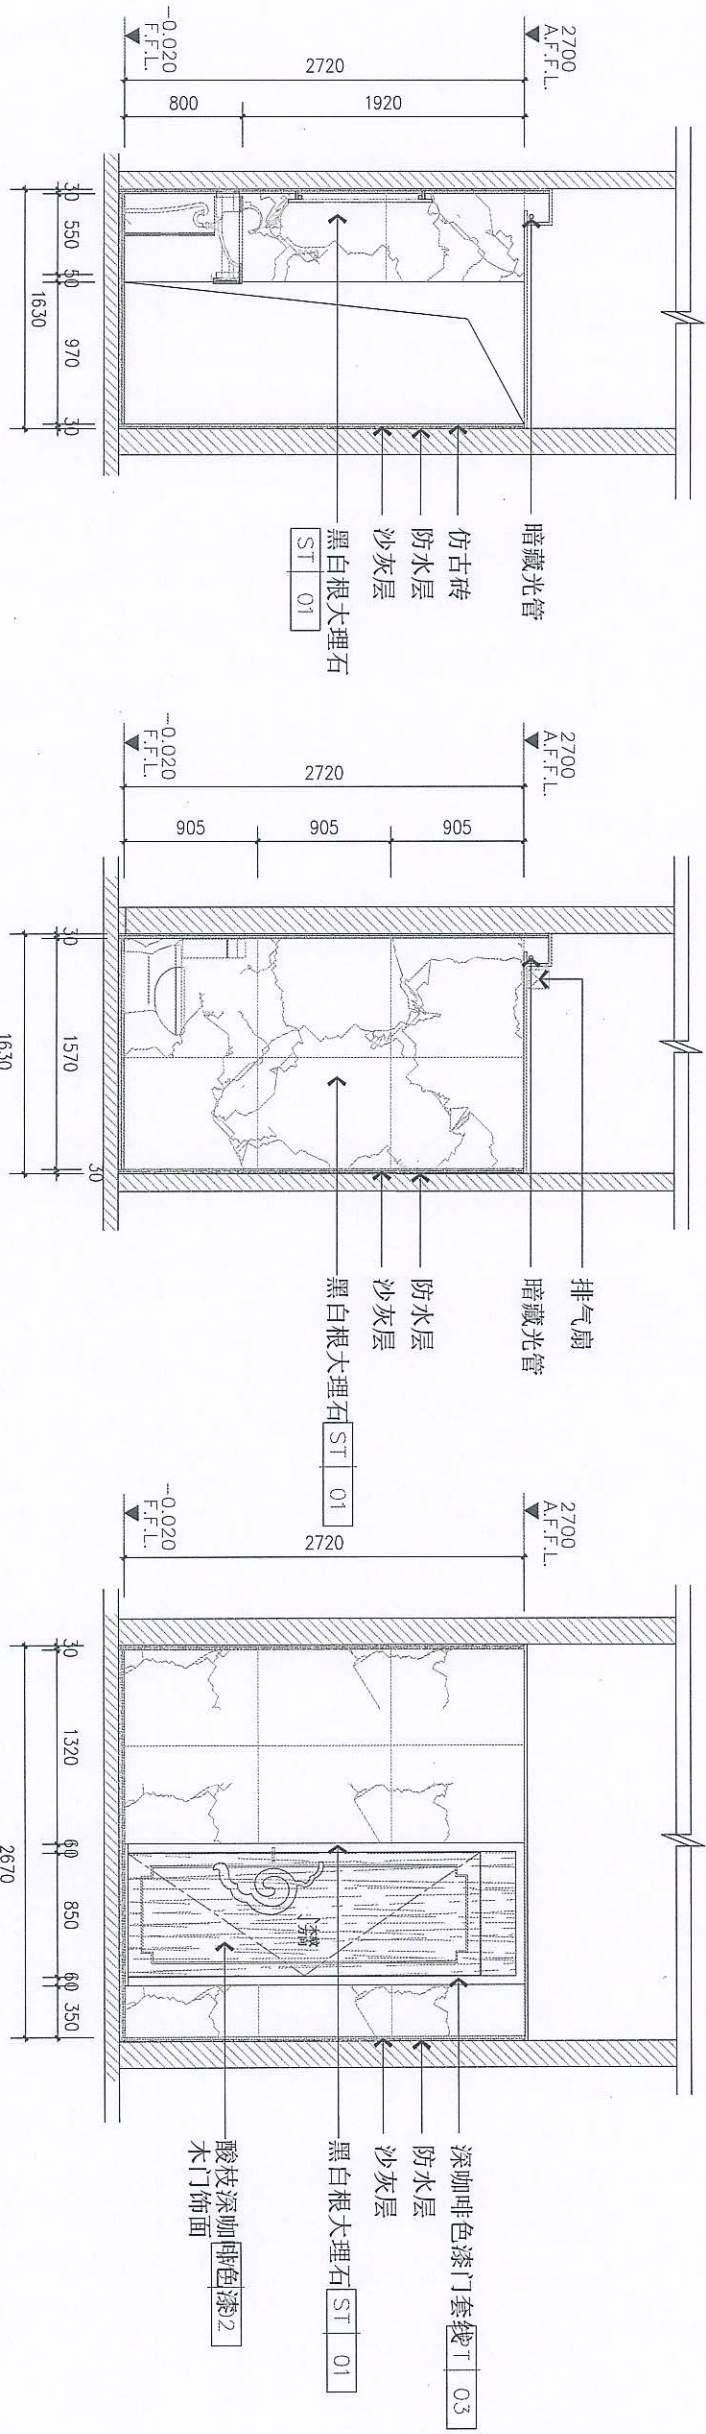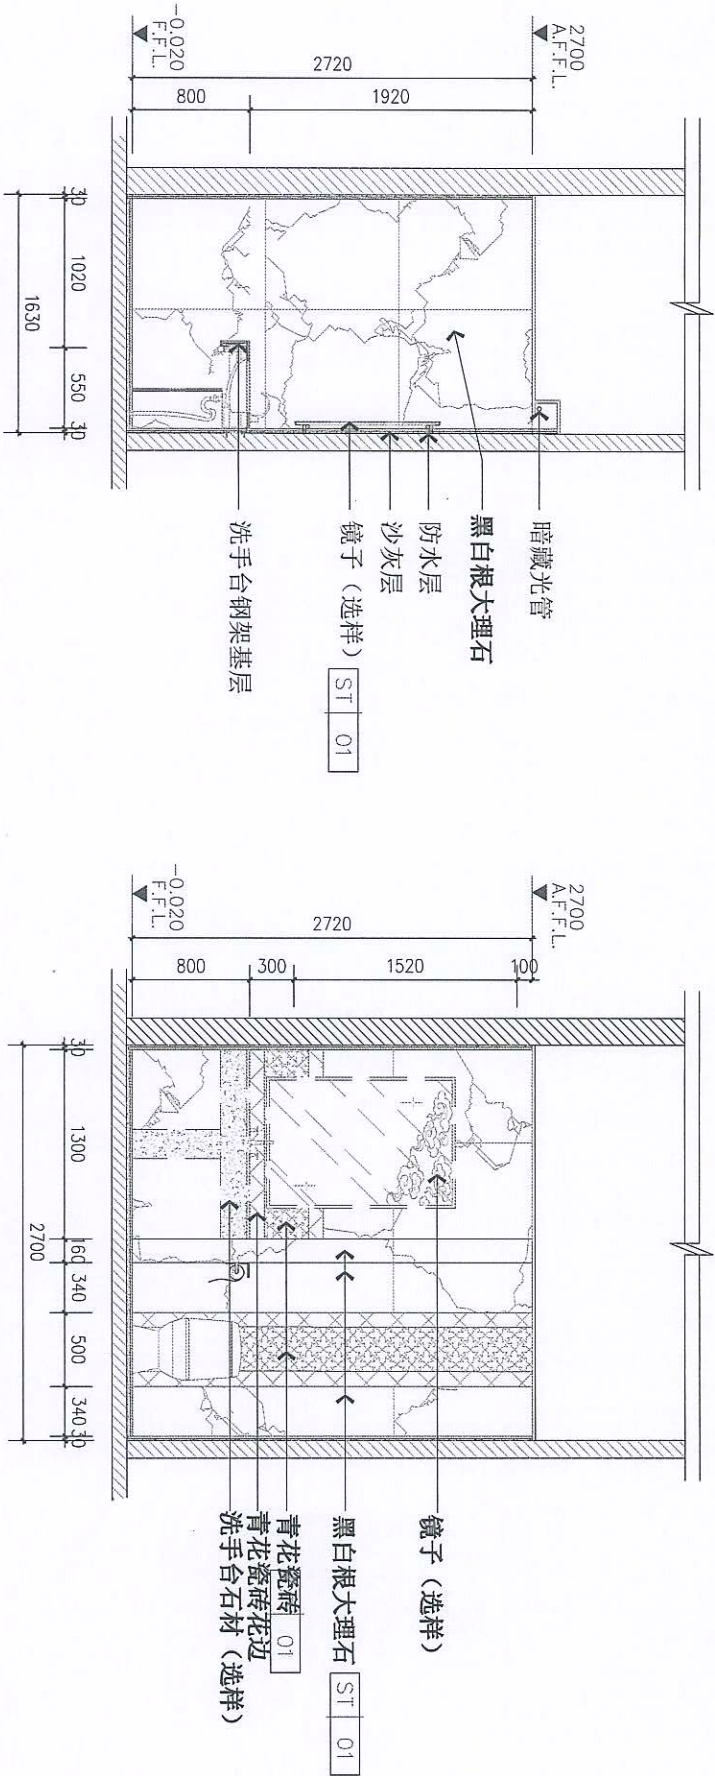

9 8号包间卫生间立面图
SCALE 1:50

10 8号包间卫生间立面图
SCALE 1:50

11 8号包间卫生间立面图
SCALE 1:50

注意:

1. 此图及其内容属版权所有, 未经本公司同意, 不得擅自抄袭或复印。
2. 请参阅图中所列尺寸及坐标线, 有关现存建筑之尺寸, 请在现场复核。
3. 此图应与本工程合约及施工细则一起参阅。
4. 此图内容与以下工程合约有关。

设计	DESIGNED BY	
绘图	DRAWN BY	
校对	CHECKED BY	
专业审核		
设计负责人		LJT
项目负责人		
项目名称	PROJECT	
吉祥庄会所		
图纸名称	CONTENT	
8号包房备餐间立面图		
日期	DATE	2017.03.18
图号	DATE	HE-38
比例	SCALE	AS SHOWN
序号	SHEET NO	
图纸尺寸	PAPER SIZE	A3
工程编号	PROJECT NO	