


注意:
1. 此图及其内容均受版权保护, 未经本公司同意, 不得擅自复制或复印。
2. 请参照图中所列尺寸及标高线, 有关数据均按之尺寸, 请在现场复核。
3. 此图应与本工程合同及施工细则一起参用。
4. 此图内容应与以下工程内容有关。

设计	DESIGNED BY	
绘图	DRAWN BY	
校对	CHECKED BY	
专业审核		
设计负责人	林毓涛	
项目负责人		
项目名称	PROJECT	

吉祥庄会所
图纸名称 CONTENT

大堂平面图	
日期 DATE	2016.01.02
图号 DATE	HP-O1
比例 SCALE	1:100
序号 SHEET NO	
图纸尺寸 PAPER SIZE	A3
工程编号 PROJECT NO.	

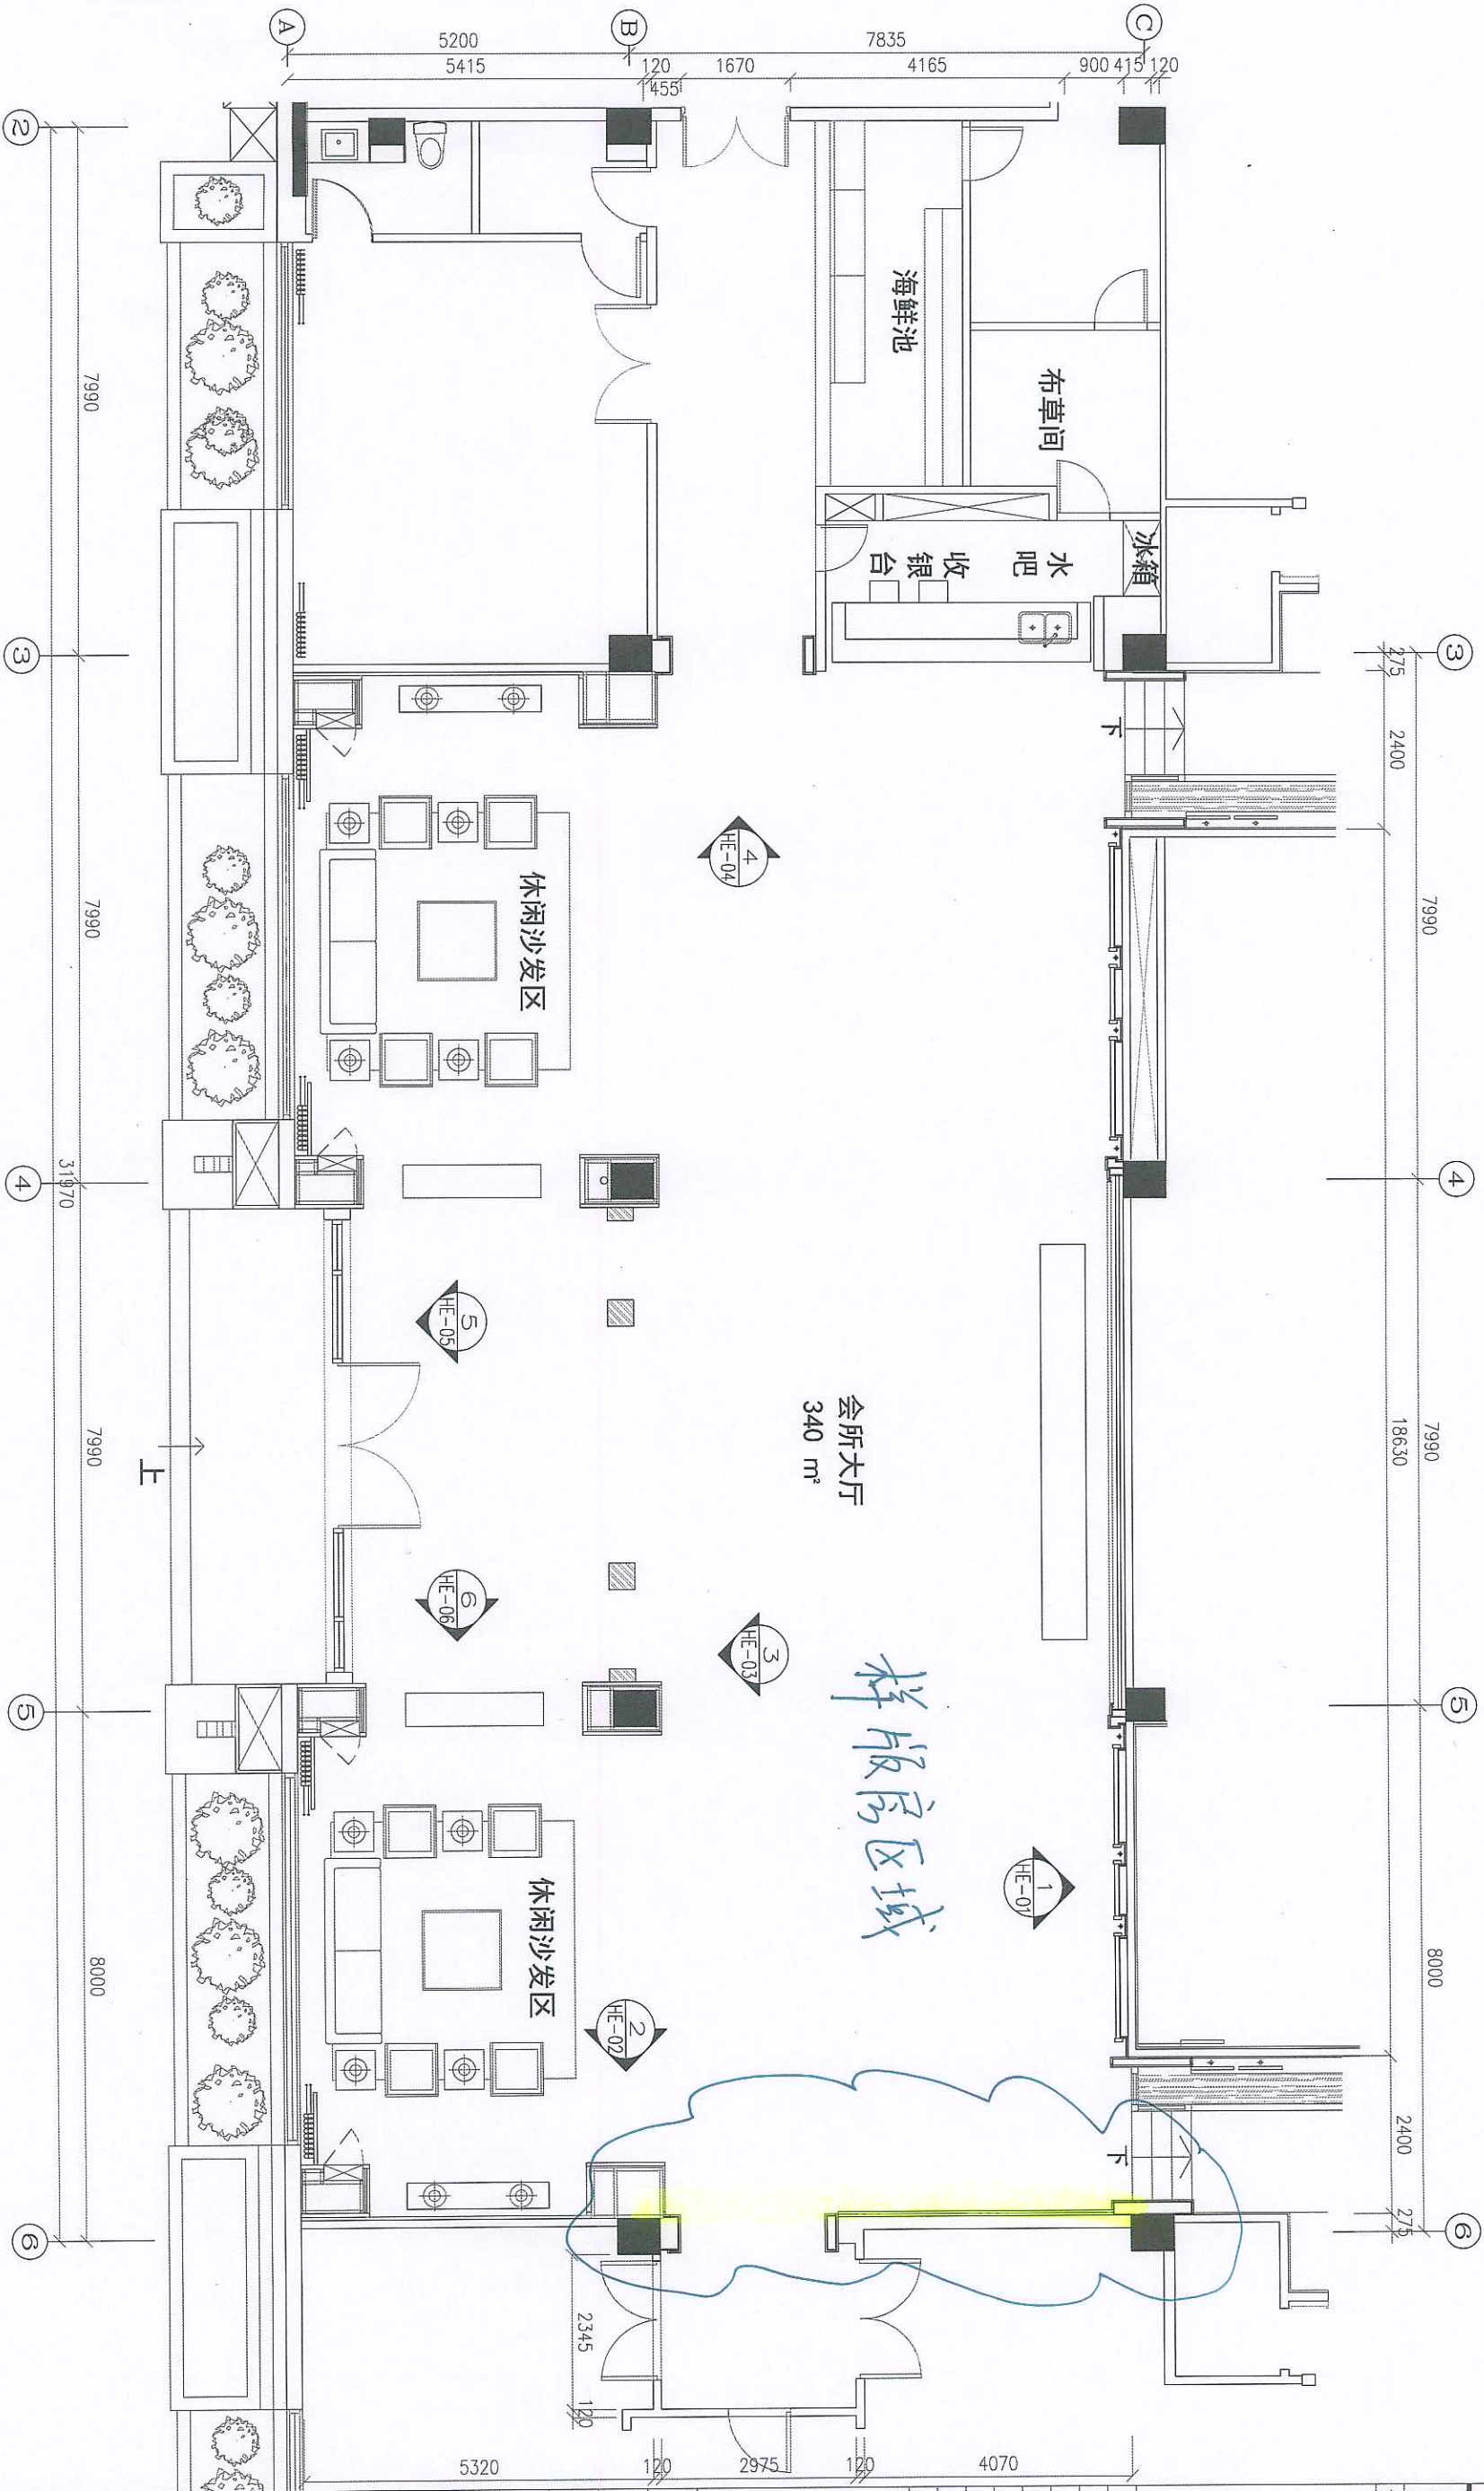

大堂平面图

SCALE 1:100

修正	REVISION	日期	DATE
----	----------	----	------

1. 此图及其内容属版权所有, 未经本公司同意, 不得擅自抄录或复印。
2. 请参阅图中所列尺寸及坐标线, 有关现存建筑之尺寸, 请在现场复核。
3. 此图应与本工程合约及施工细则一起参阅。
4. 此图内容与以下工程合约有关。

设计	DESIGNED BY	
绘图	DRAWN BY	
校对	CHECKED BY	
专业审核		
设计负责人		林晓辉
项目负责人		
项目名称	PROJECT	


项目名称	PROJECT
1. 项目背景	1. Project Background
2. 项目目标	2. Project Objectives
3. 项目范围	3. Project Scope
4. 项目组织	4. Project Organization
5. 项目计划	5. Project Plan
6. 项目执行	6. Project Execution
7. 项目监控	7. Project Monitoring
8. 项目收尾	8. Project Closure

吉祥庄会所

图纸名称	CONTENT
图 1	图 1 内容
图 2	图 2 内容
图 3	图 3 内容
图 100	图 100 内容

大堂天花布置图

日期	2016.01.02
DATE	
图号	HP-O2
DATE	
比例	1:100
SCALE	
序号	
SHEET NO	
图纸尺寸	A3
PAPER SIZE	
工程编号	
PROJECT NO.	

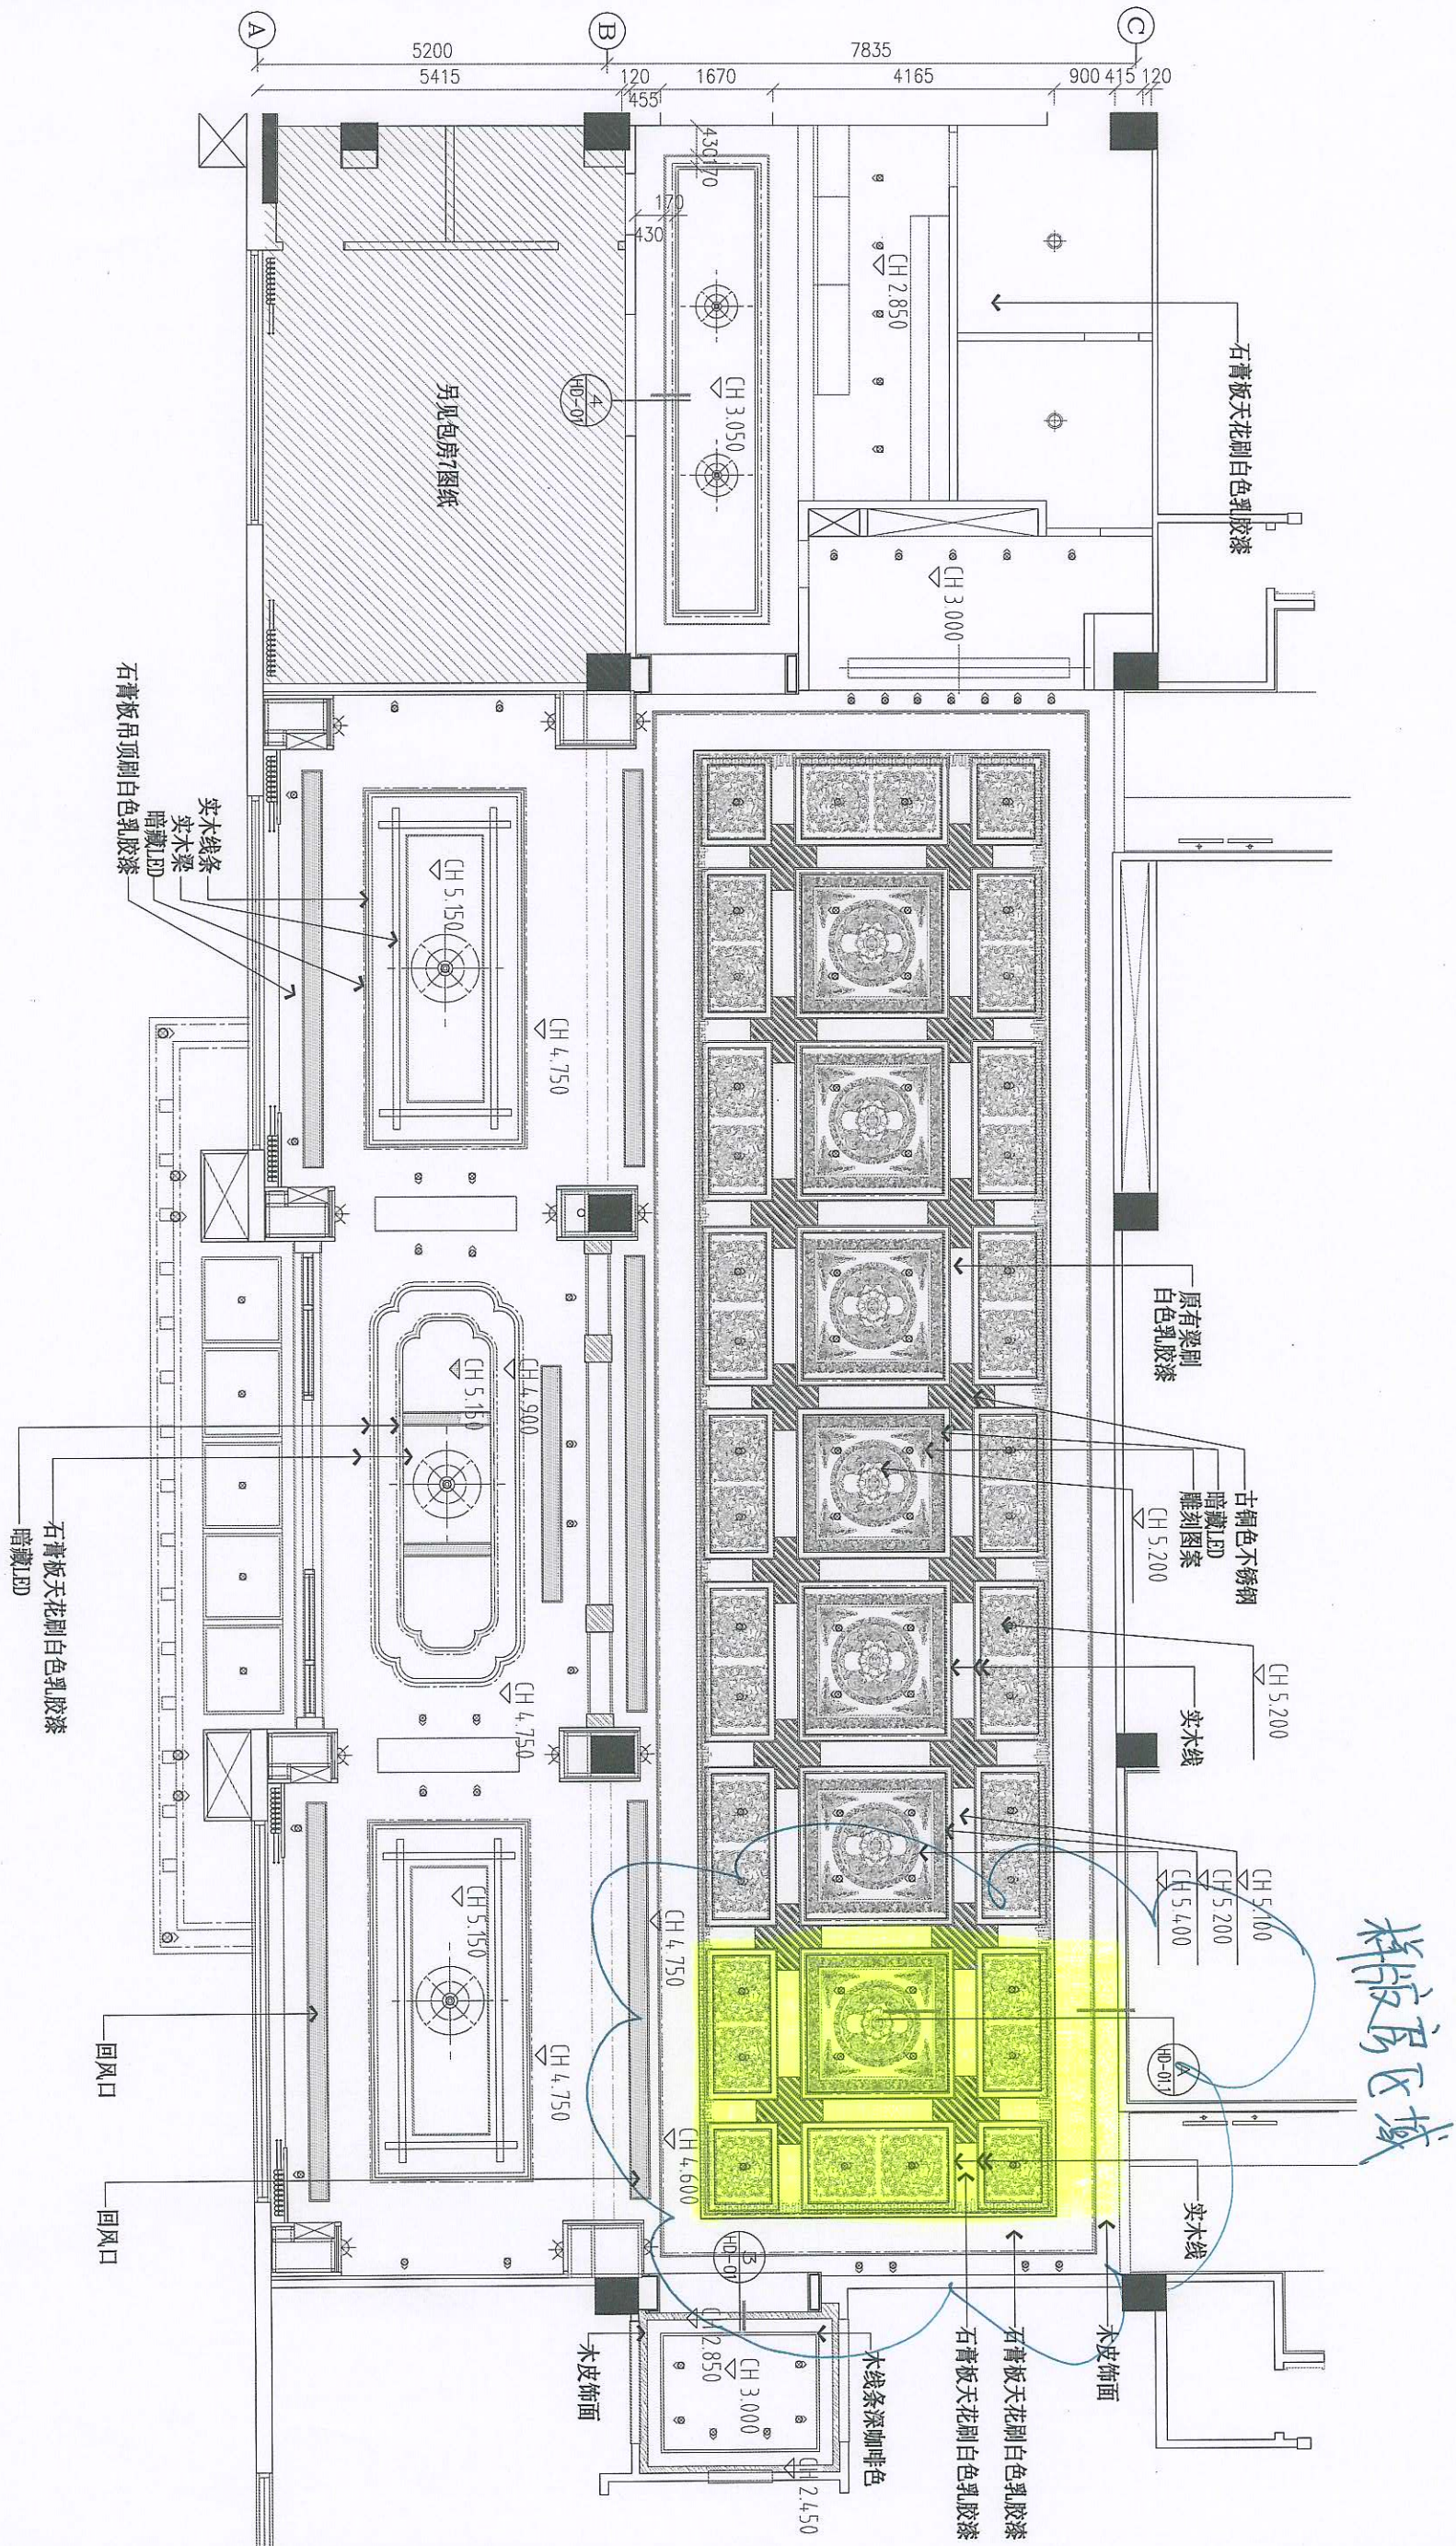


大堂天花布置图

SCALE 1:100

注意:
1. 此图及其内容属版权所有, 未经本公司同意, 不得擅自复制或复印。
2. 请参照图中所列尺寸及标注, 有关现场施工尺寸, 请在现场量取。
3. 此图应与本工程合同及施工细则一起参阅。
4. 此图内容应与以下工程合约有关。

设计	DESIGNED BY	
绘图	DRAWN BY	
校对	CHECKED BY	
专业审核		
设计负责人	材料部	
项目负责人		
项目名称	PROJECT	吉祥庄会所
图纸名称	CONTENT	大堂立面图2
日期	DATE	2016. 12. 16
图号	DATE	HB-02
比例	SCALE	1 : 50
序号	SHEET NO	
图纸尺寸	PAPER SIZE	A3
工程编号	PROJECT NO.	

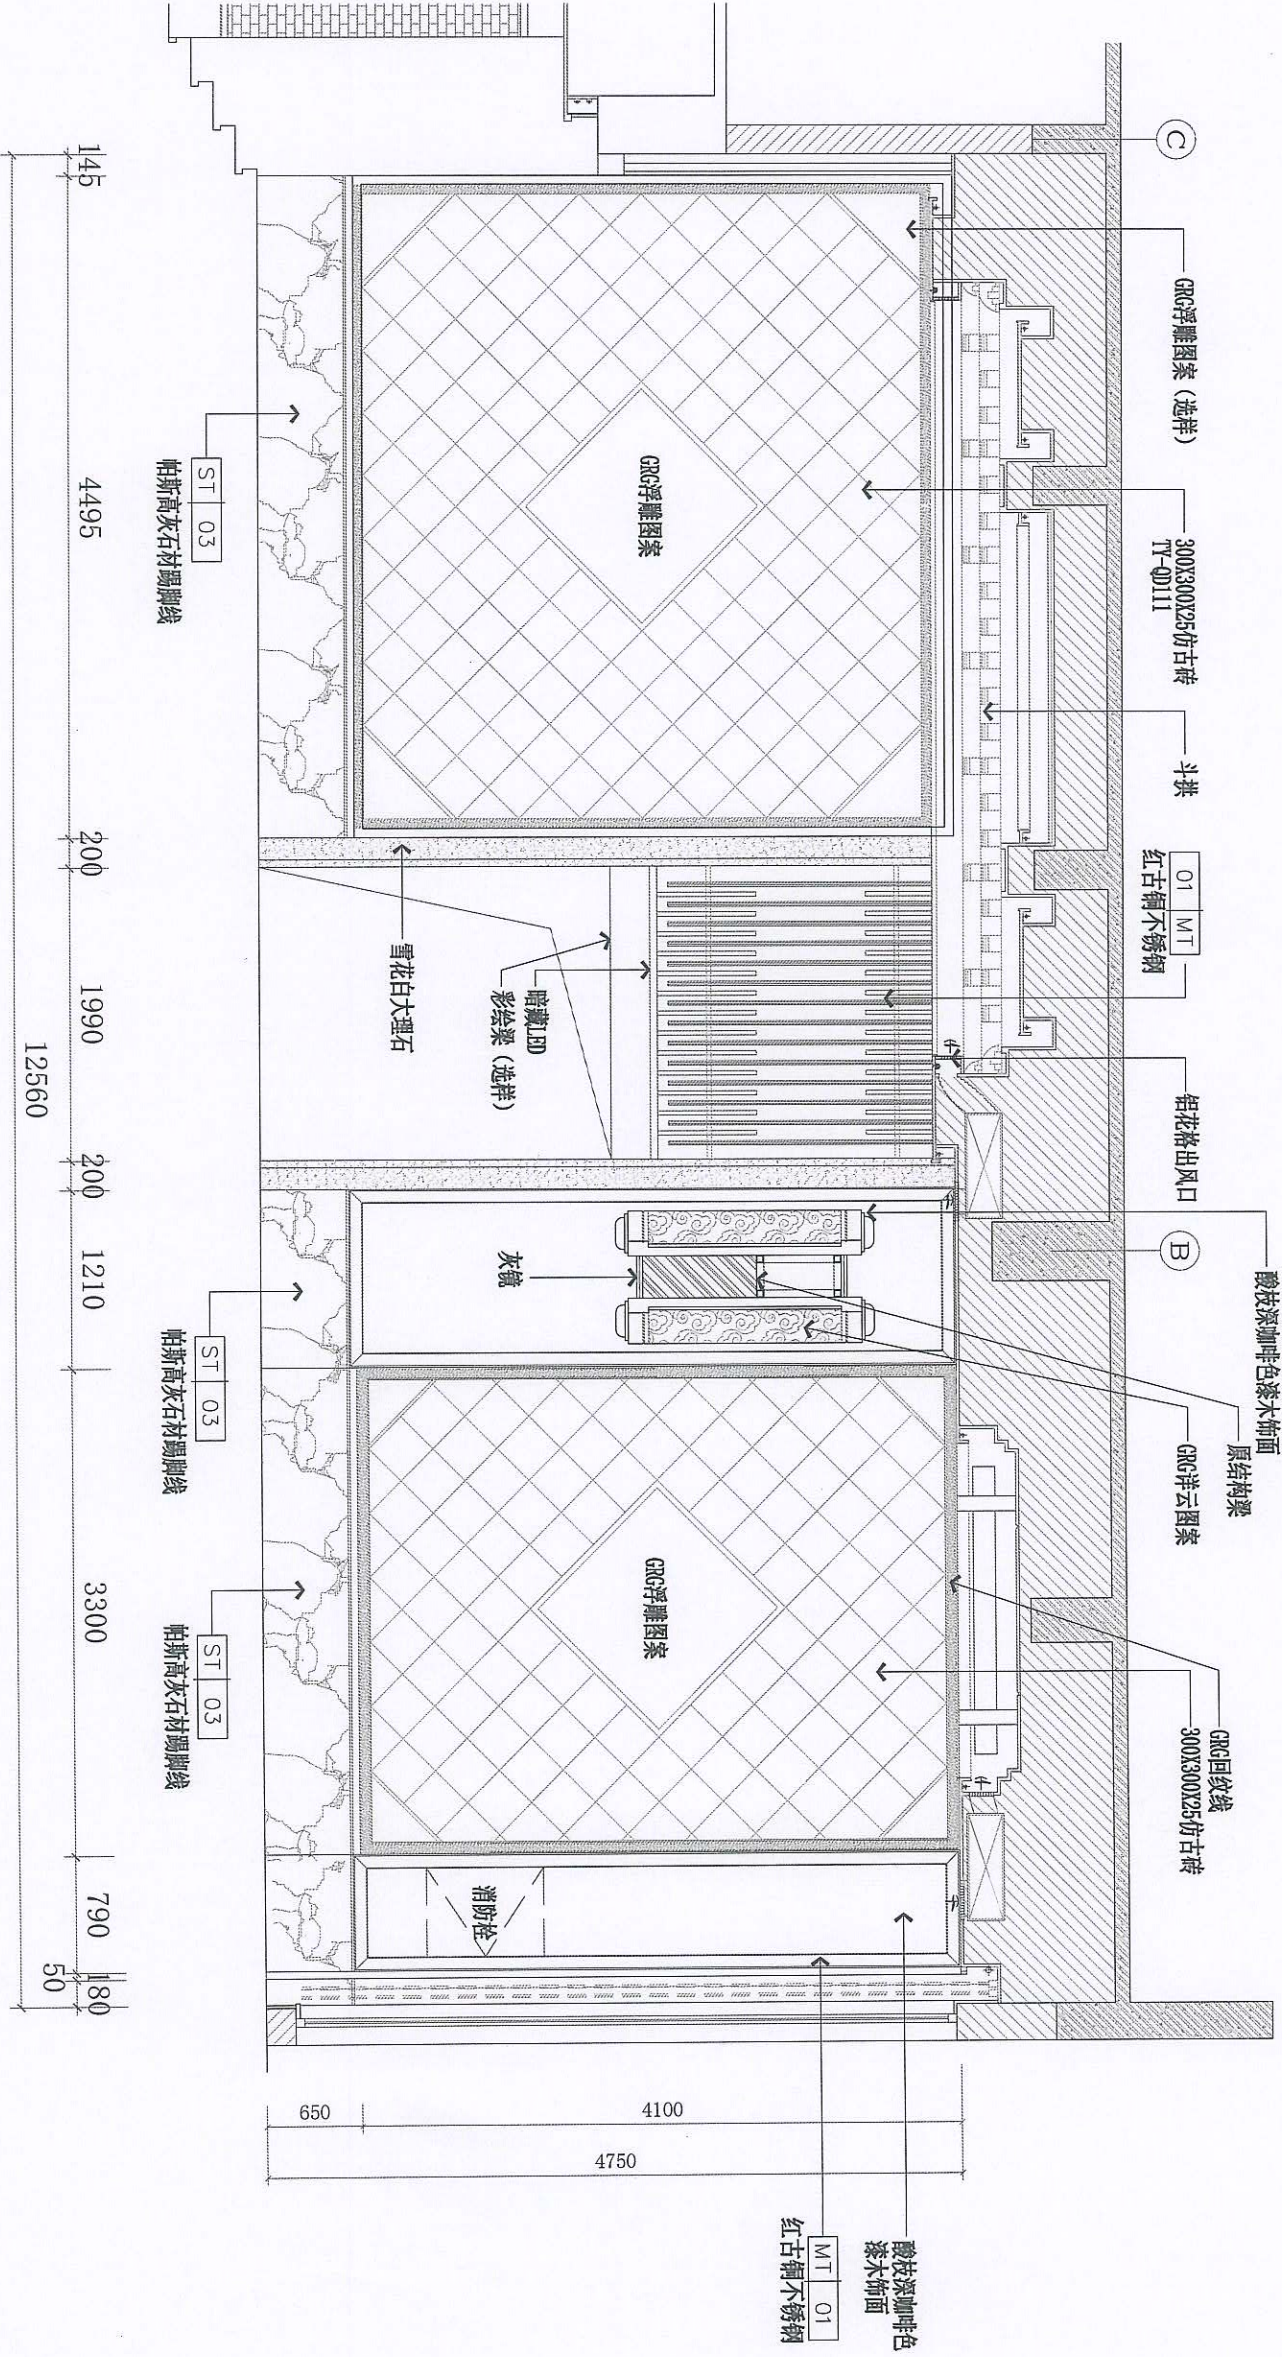

2 大堂立面图2
SCALE 1:50