

艺典创家空间  
YI DIAN CHUO JIA KONG JIAN

温州艺典室内装饰设计工程  
WENZHOU YI DIAN SHI NEI ZHANG SHI SHE JI Gong Cheng

有限公司  
WenZhou YiDian

地址：温州市瓯海区大沙塘南塘路口（万地广场）  
地址：温州市瓯海区大沙塘南塘路口（万地广场）  
地址：温州市瓯海区大沙塘南塘路口（万地广场）  
电话：13705771113  
网址：www.yidian.com.cn  
邮编：325000

合作单位：

施工人员进行任何工程或制配  
详图前于工地复核所有尺寸若有任  
何地方与图纸不符，须与本设计师  
沟通方可施工，否则施工人员须承  
担所有责任。

会签：  
Date:

工程名称：

中央原墅

工程图目：

2-301

图样名称：

原始户型图

设计负责人

制图

校对

审核

出图日期

2020.04.15

比例


1:100

工程号


图别

图号

总图张数

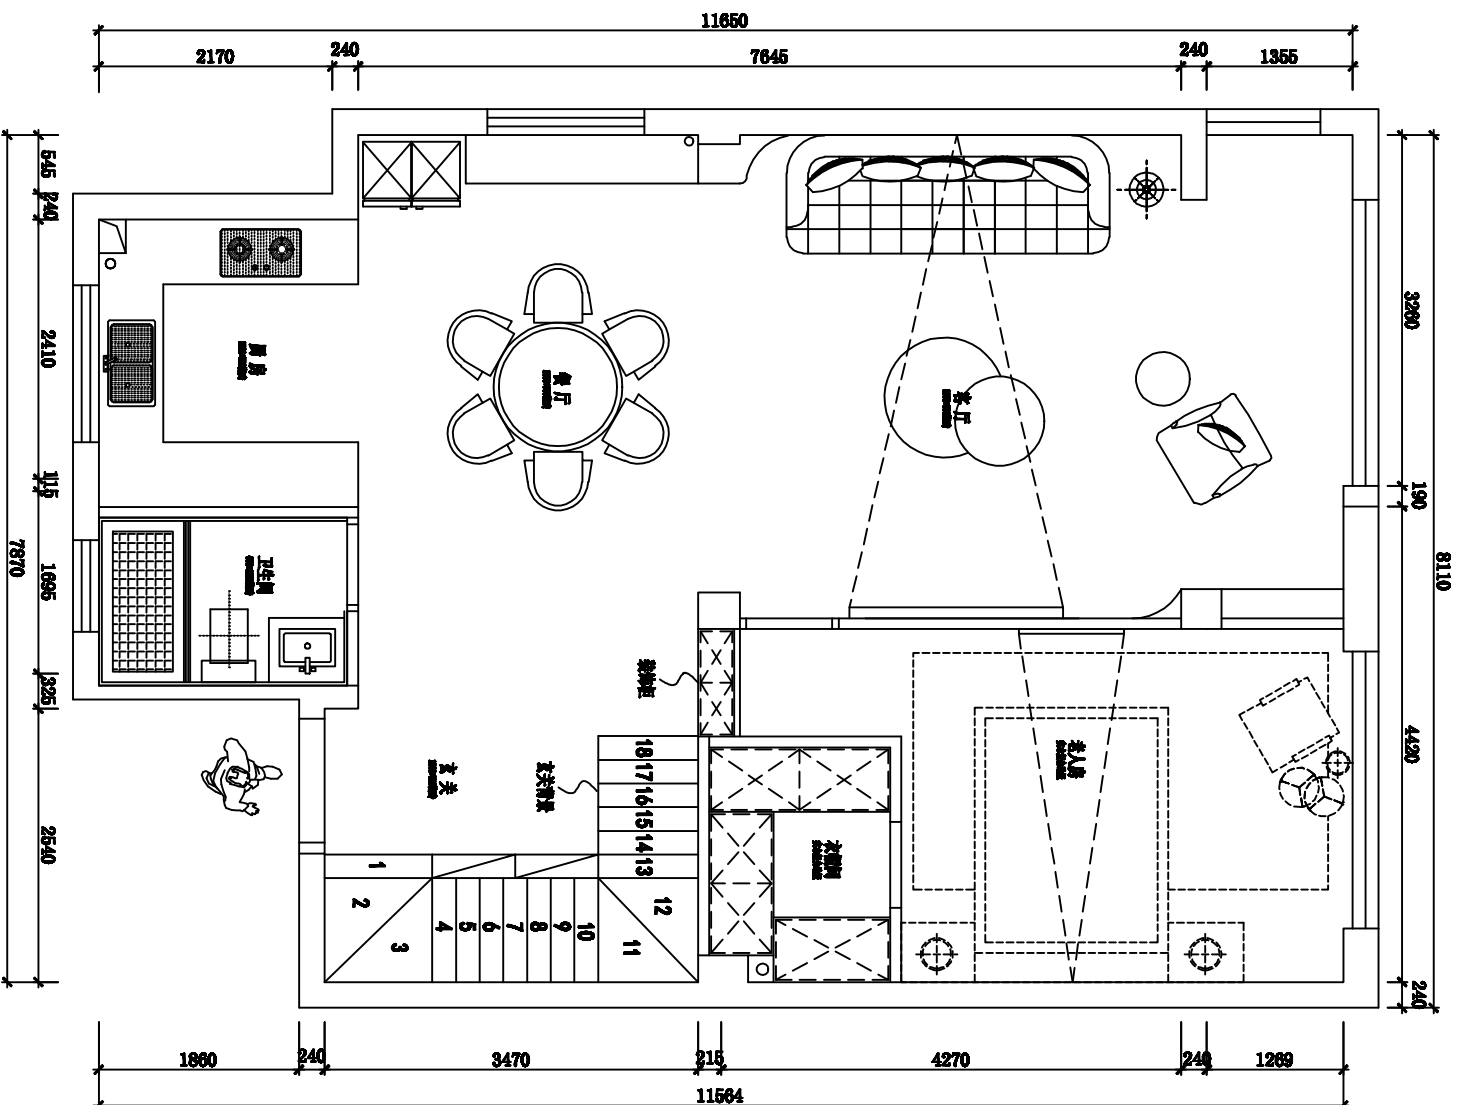

一楼原始平面图

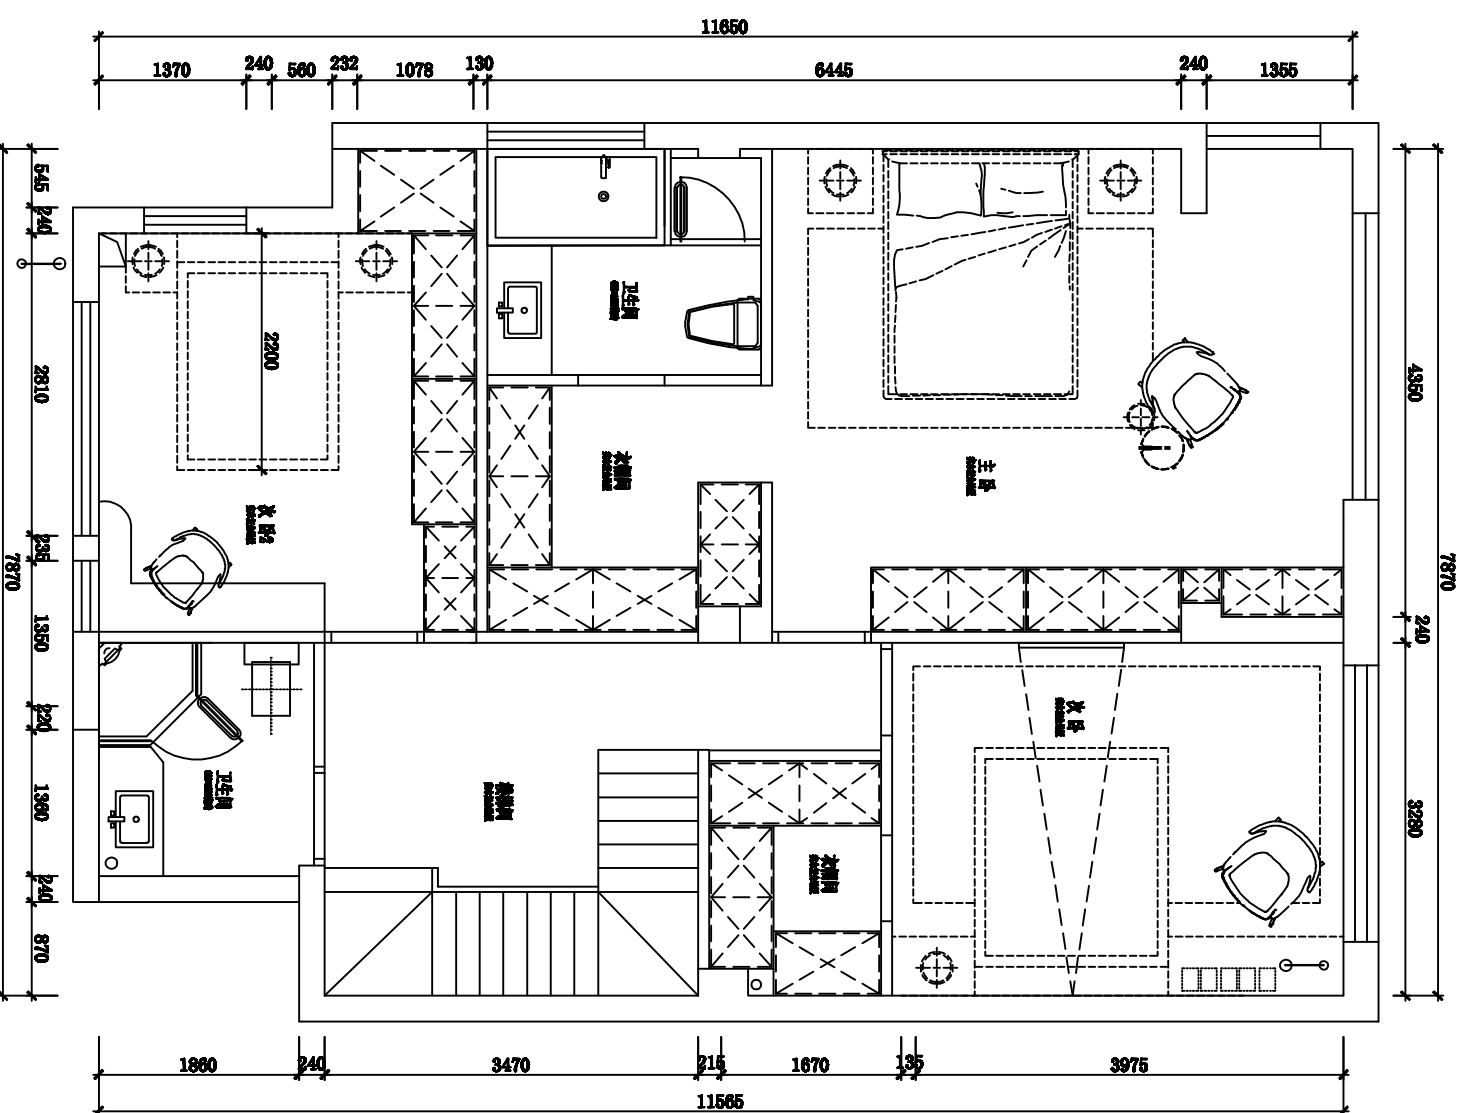

二楼原始平面图