

3	
2	

1	2009.5.	摘要
---	---------	----

ISSUED	SUBJECT	姓名 NAME	签署 SIGNATURE	职 责 FUNCTION
--------	---------	------------	-----------------	-----------------

制 图		
DRAWN		
设 计		
DESIGNED		

校對 CHECKED		
---------------	--	--

专业负责人 DISCIPLINE LEAD		
注册职业人 REGISTERED ARCHITECT		

REVIEWED 审查		
APPROVED 审定		

总设计师 GENERAL DESIGNER			
设计阶段 PHASE	方案 PROPOSAL	专业 DISCIPLINE	建筑 ARCHITECTURE

UNIT TITLE	Project	Unit Cost	Amount
委托单位	世博会比利时委员会		


CLIENT:	THE BELGIAN EXPO 2010 COMMISSION
---------	---

项目名称 2010世博会比利时国家馆
PROJECT THE BELGIAN PAVILION AT EXPO 2010

[illegible]

图名	TITLE
一层平面图	1st FLOOR PLAN

图号 DRAWING NO.	建方-1	比例 SCALE	1:125
-------------------	------	-------------	-------

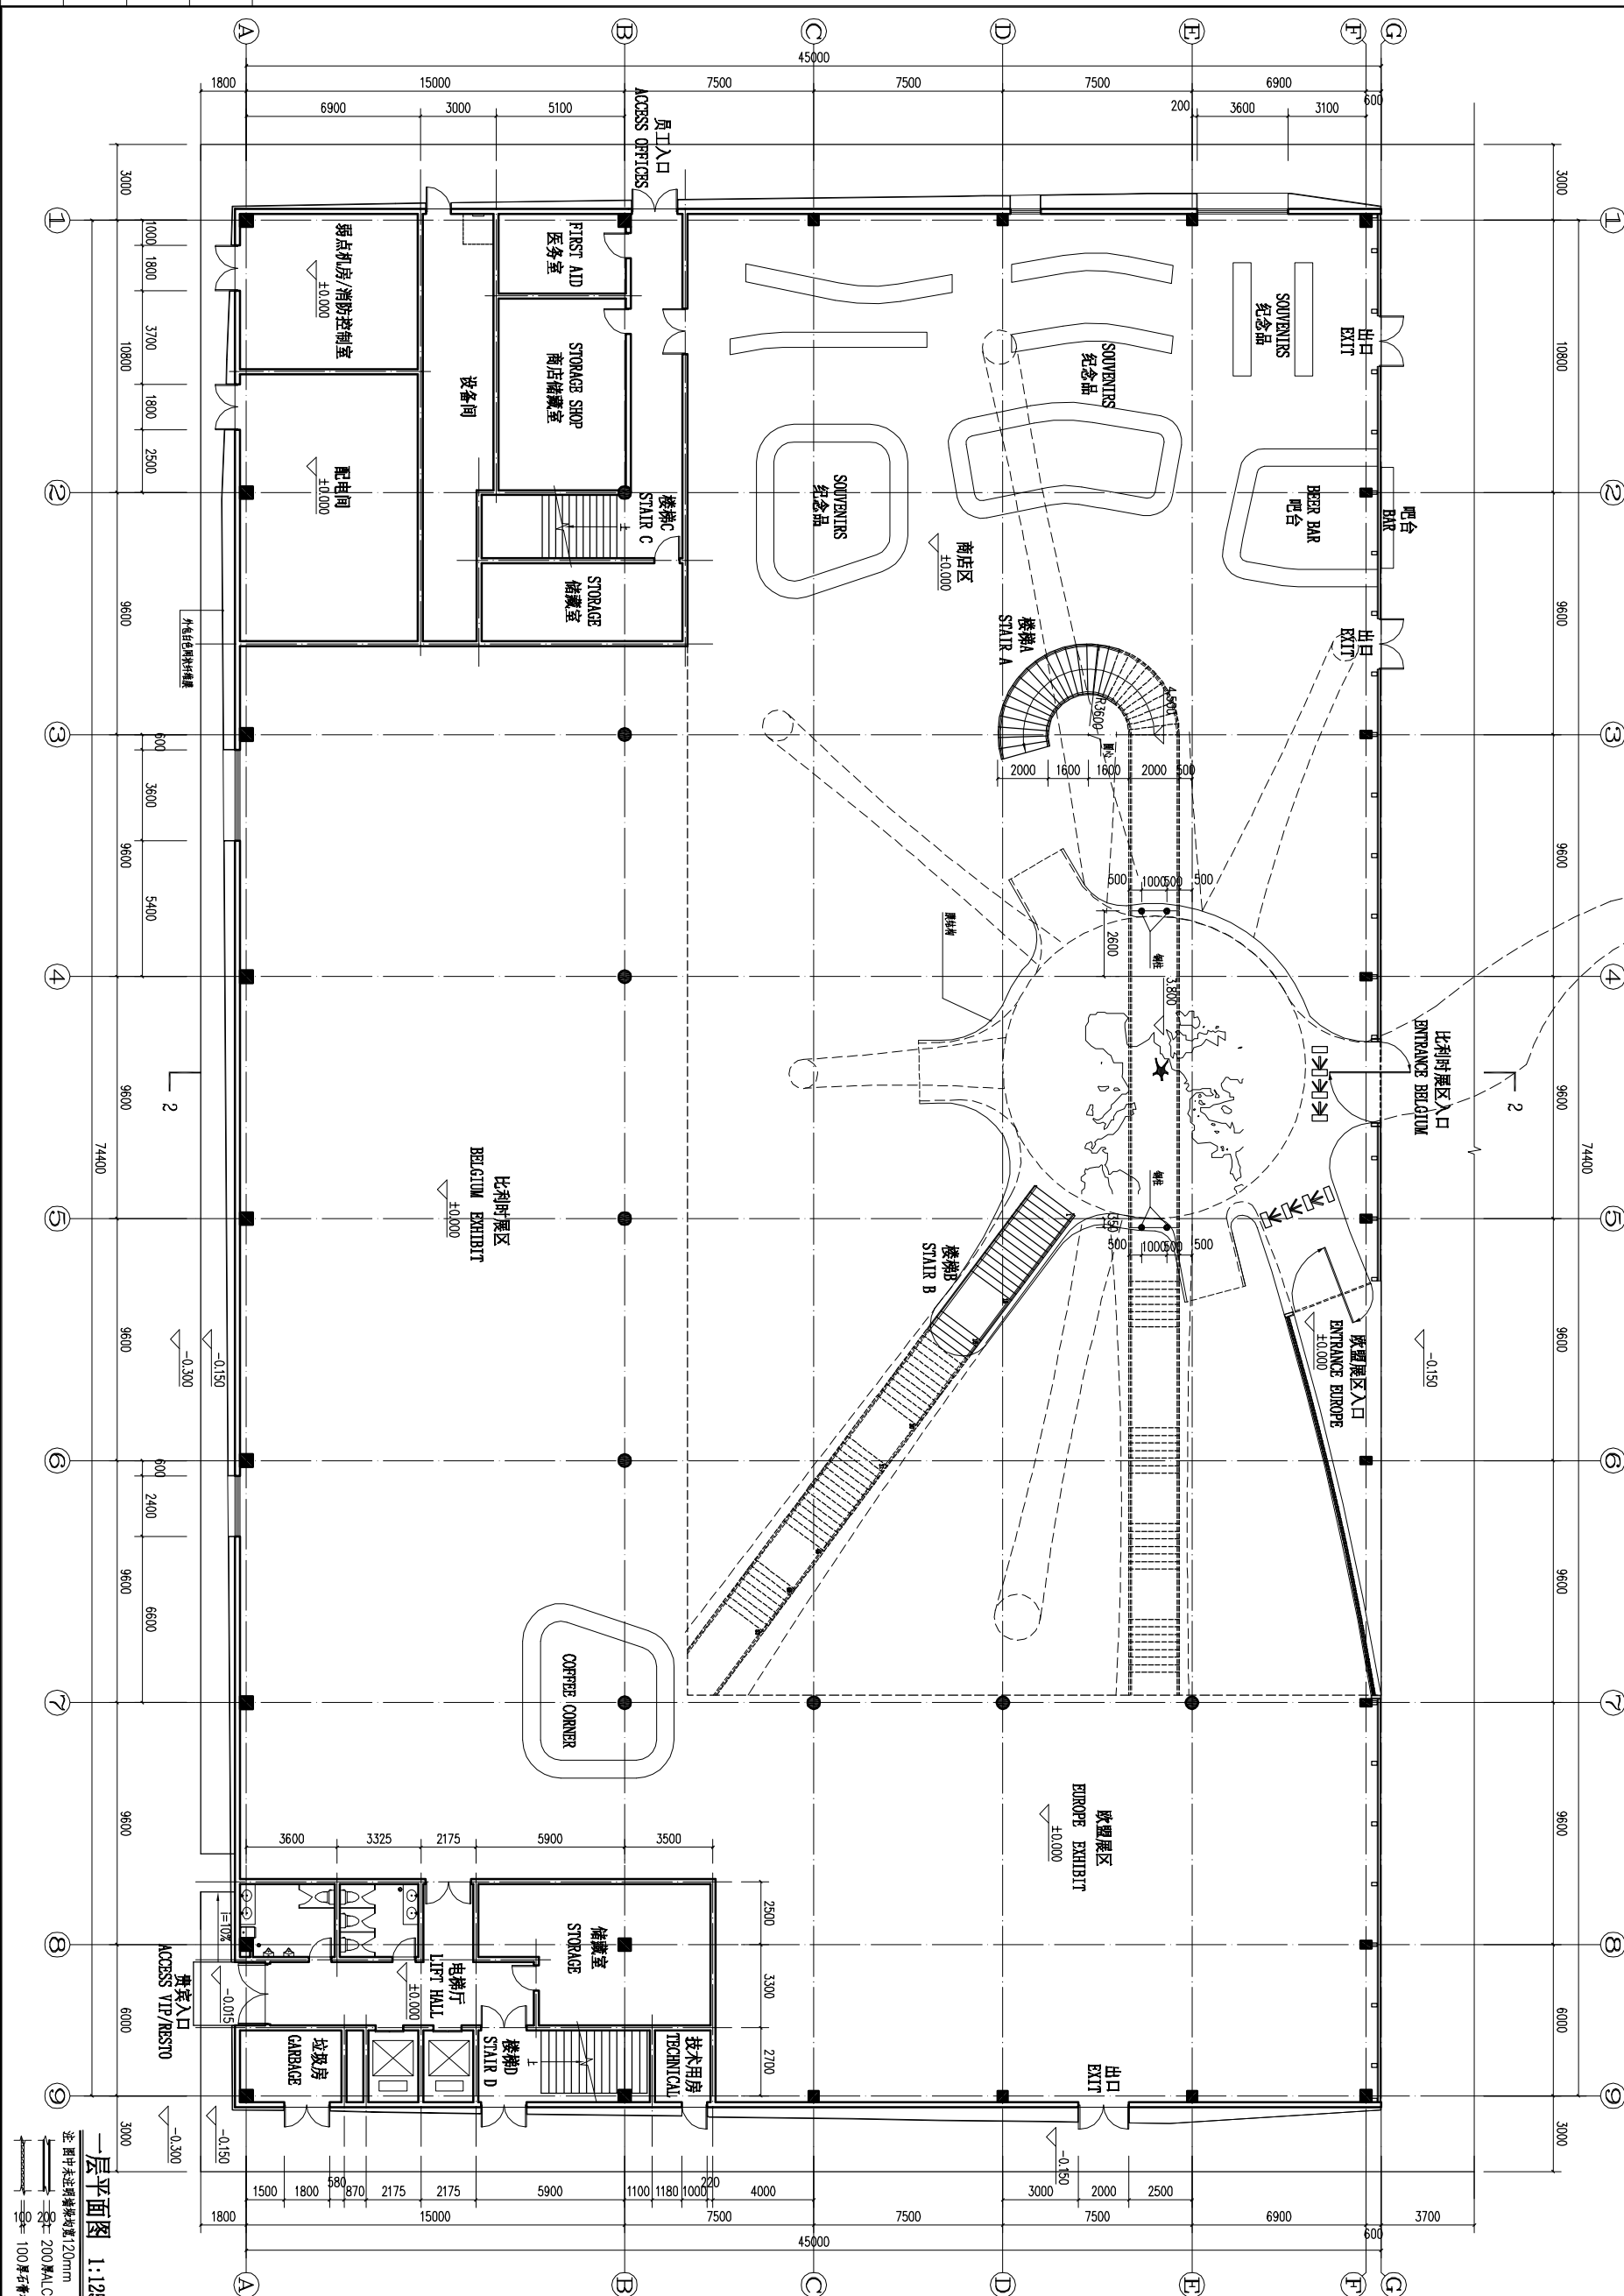

一层平面图 1:125

3		
---	--	--

2		
---	--	--

1	2006.5.	
---	---------	--

REV	修改/发行日期	描 图
1	2006.5.	SUBJECT

职 务	姓 名	签 署
FUNCTION	NAME	SIGNATURE

制 图		
DRAWN		

校 对		
CHECKED		

设 计		
DESIGNED		

专 业		
SPECIALIST		

专 业		
SPECIALIST		

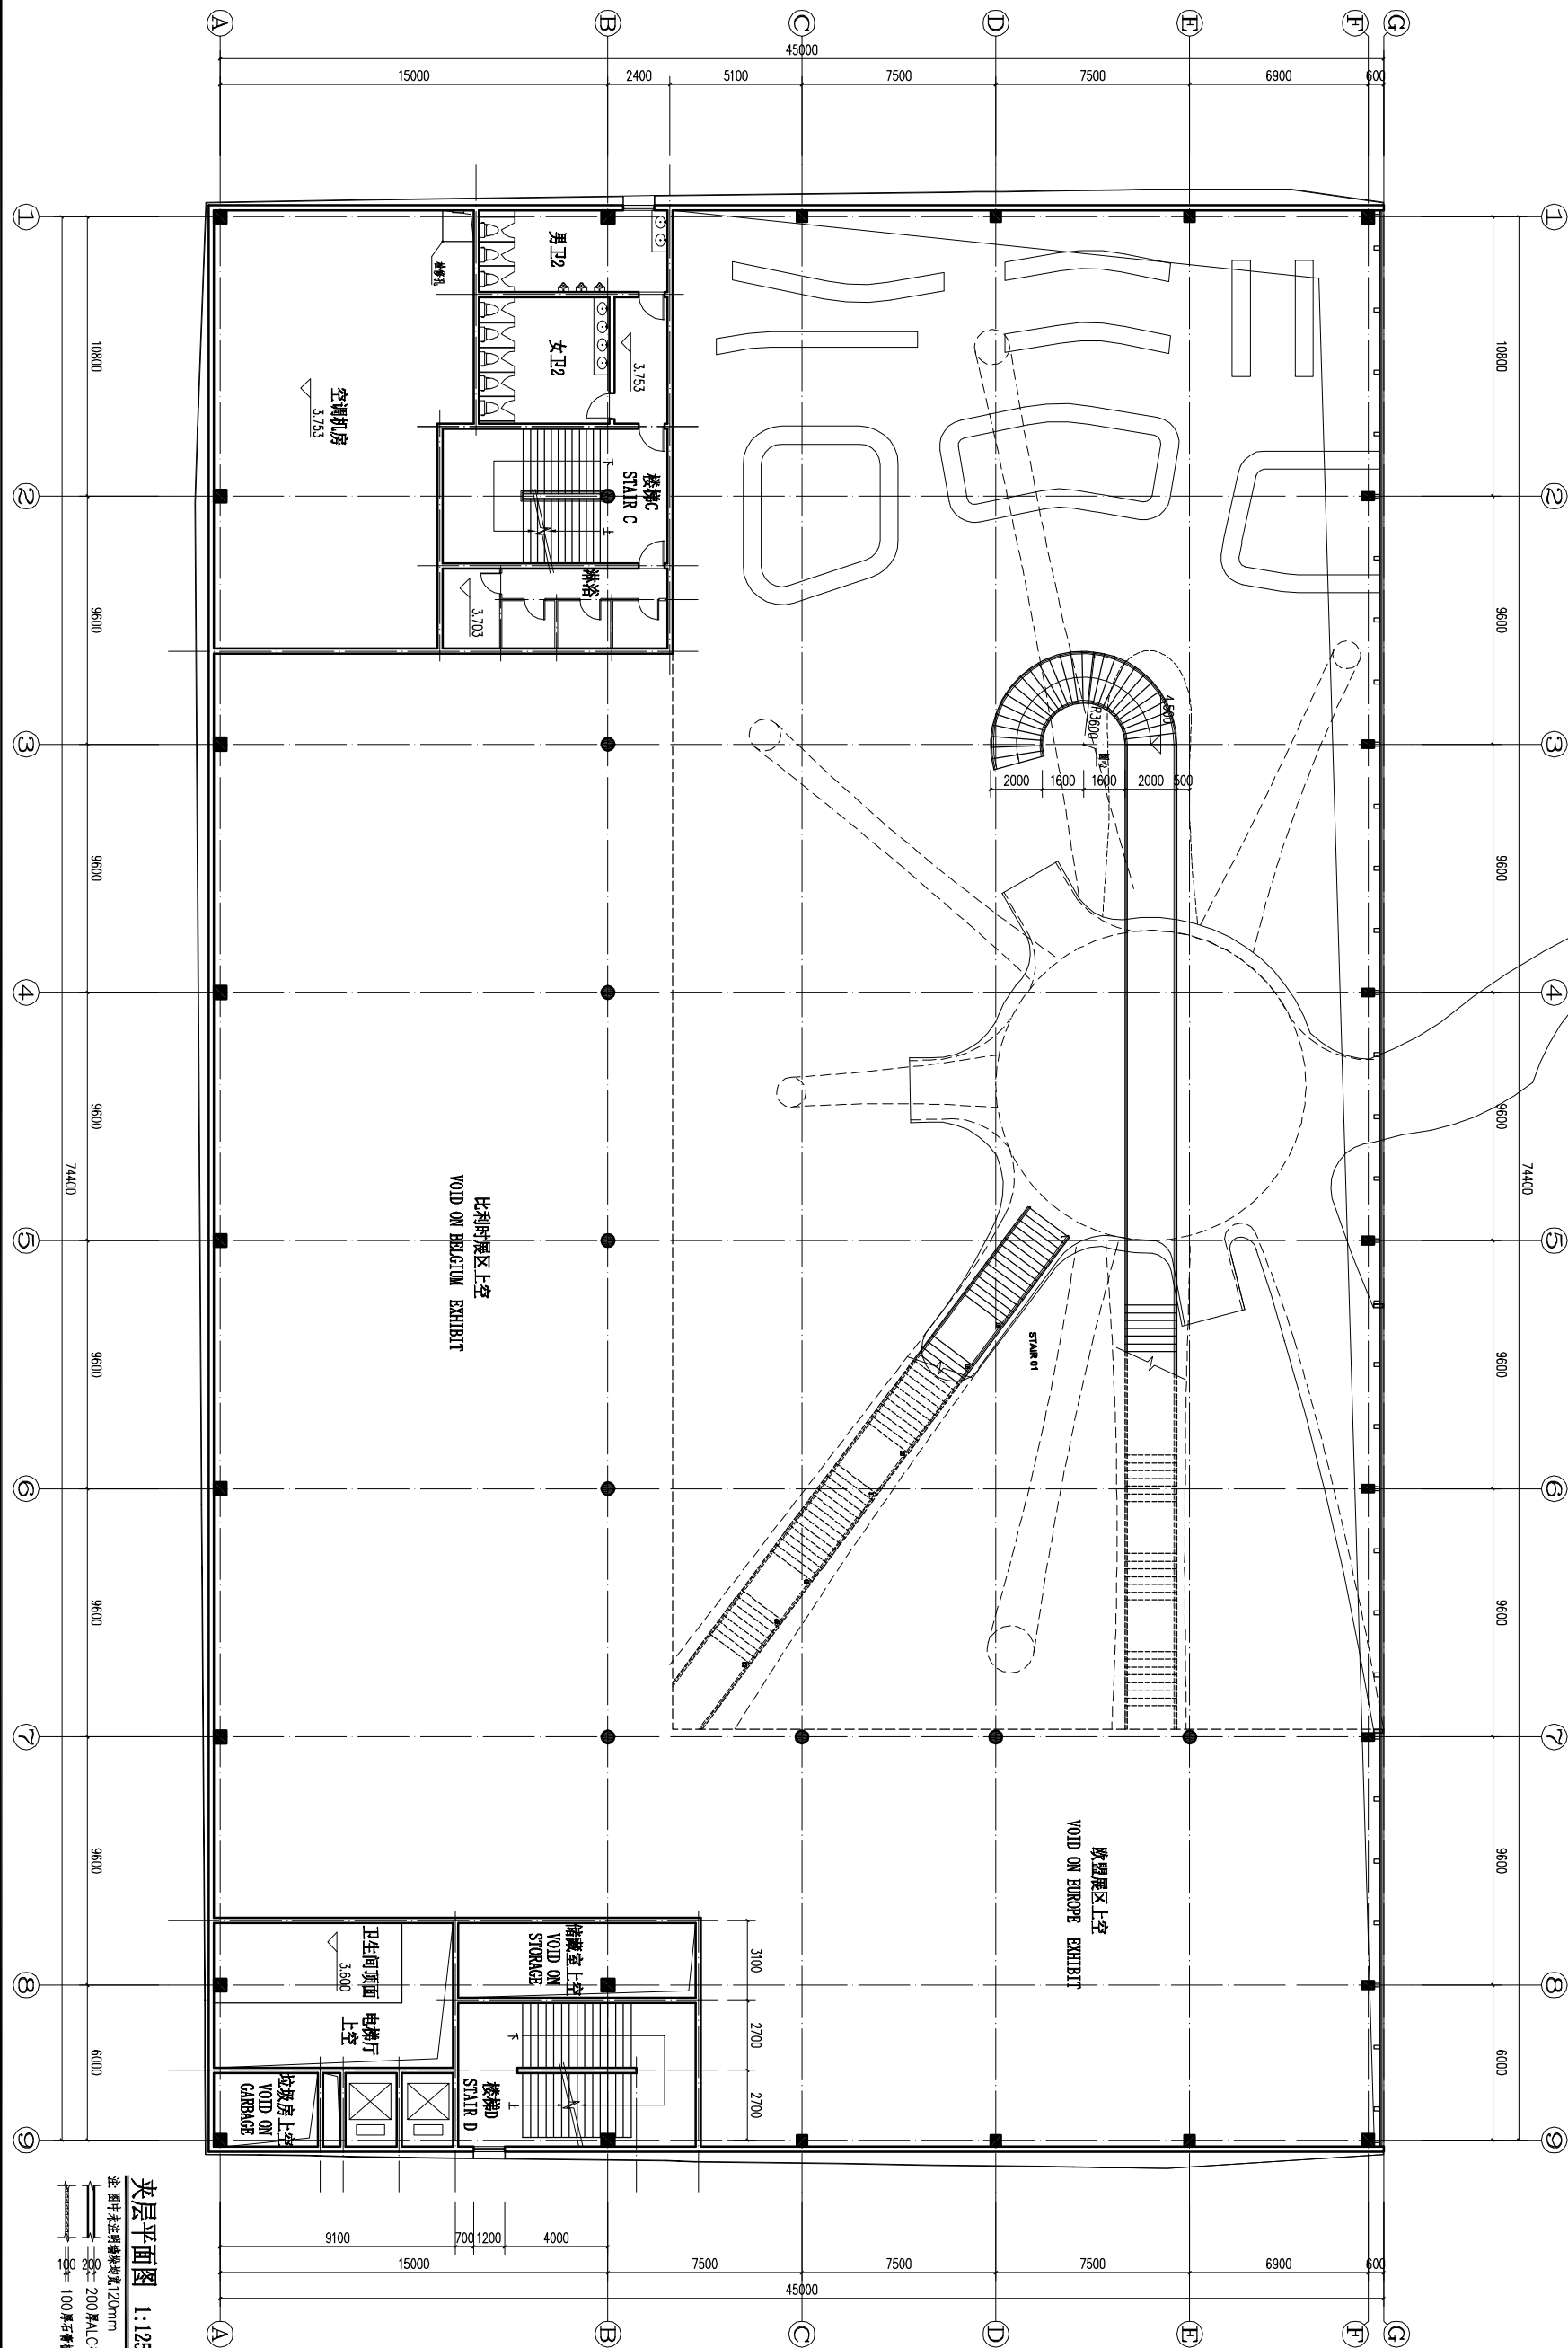


图 名	夹层平面图
图 号	建方-2
张 数	6
比例	1:125
图 号	建方-2
张 数	6
比例	1:125

设计等级: 甲级
DESIGN GRADE: A
证书号: J01635-sj
CERTIFICATE NO.: 010635-sj

合作单位:
COOPERATOR:

确认章:
STAMP:

节能专用章:
SPECIAL STAMP
FOR ENERGY CONSERVATION

注册职业人专用章:
SPECIAL STAMP
OF REGISTERED ARCHITECT OR STRUCTURAL ENGINEER

3		
---	--	--

2		
---	--	--

1	2006.5	修改发行日期
---	--------	--------

REV	NO.	修改内容
-----	-----	------

职 务	姓 名	签 署
-----	-----	-----

FUNCTION	NAME	SIGNATURE
----------	------	-----------

制 图		
-----	--	--

DRAWN		
-------	--	--

校 对		
-----	--	--

CHECKED		
---------	--	--

专 业 审 核		
---------	--	--

SPECIAL REVIEW		
----------------	--	--

专 业 审 核 人		
-----------	--	--

SPECIAL REVIEWER		
------------------	--	--

审 核 人		
-------	--	--

REVIEWER		
----------	--	--

审 核 章		
-------	--	--

APPROVED		
----------	--	--

设计阶段		
------	--	--

DESIGN PHASE		
--------------	--	--

方案	专业	审核
----	----	----

PRELIMINARY	SPECIAL	CHECK
-------------	---------	-------

项目名称		
------	--	--

PROJECT NAME		
--------------	--	--

委托单位		
------	--	--

COMMISSIONER		
--------------	--	--

2010世博会比利时国家馆		
---------------	--	--

THE BELGIAN PAVILION AT EXPO 2010		
-----------------------------------	--	--

图 名		
-----	--	--

TITLE		
-------	--	--

二层平面图		
-------	--	--

2nd FLOOR PLAN		
----------------	--	--

图 号		
-----	--	--

DRAWING NO.		
-------------	--	--

建方-3		
------	--	--


比例 1:125		
----------	--	--

张 数		
-----	--	--

6		
---	--	--

张 号		
-----	--	--

3		
---	--	--

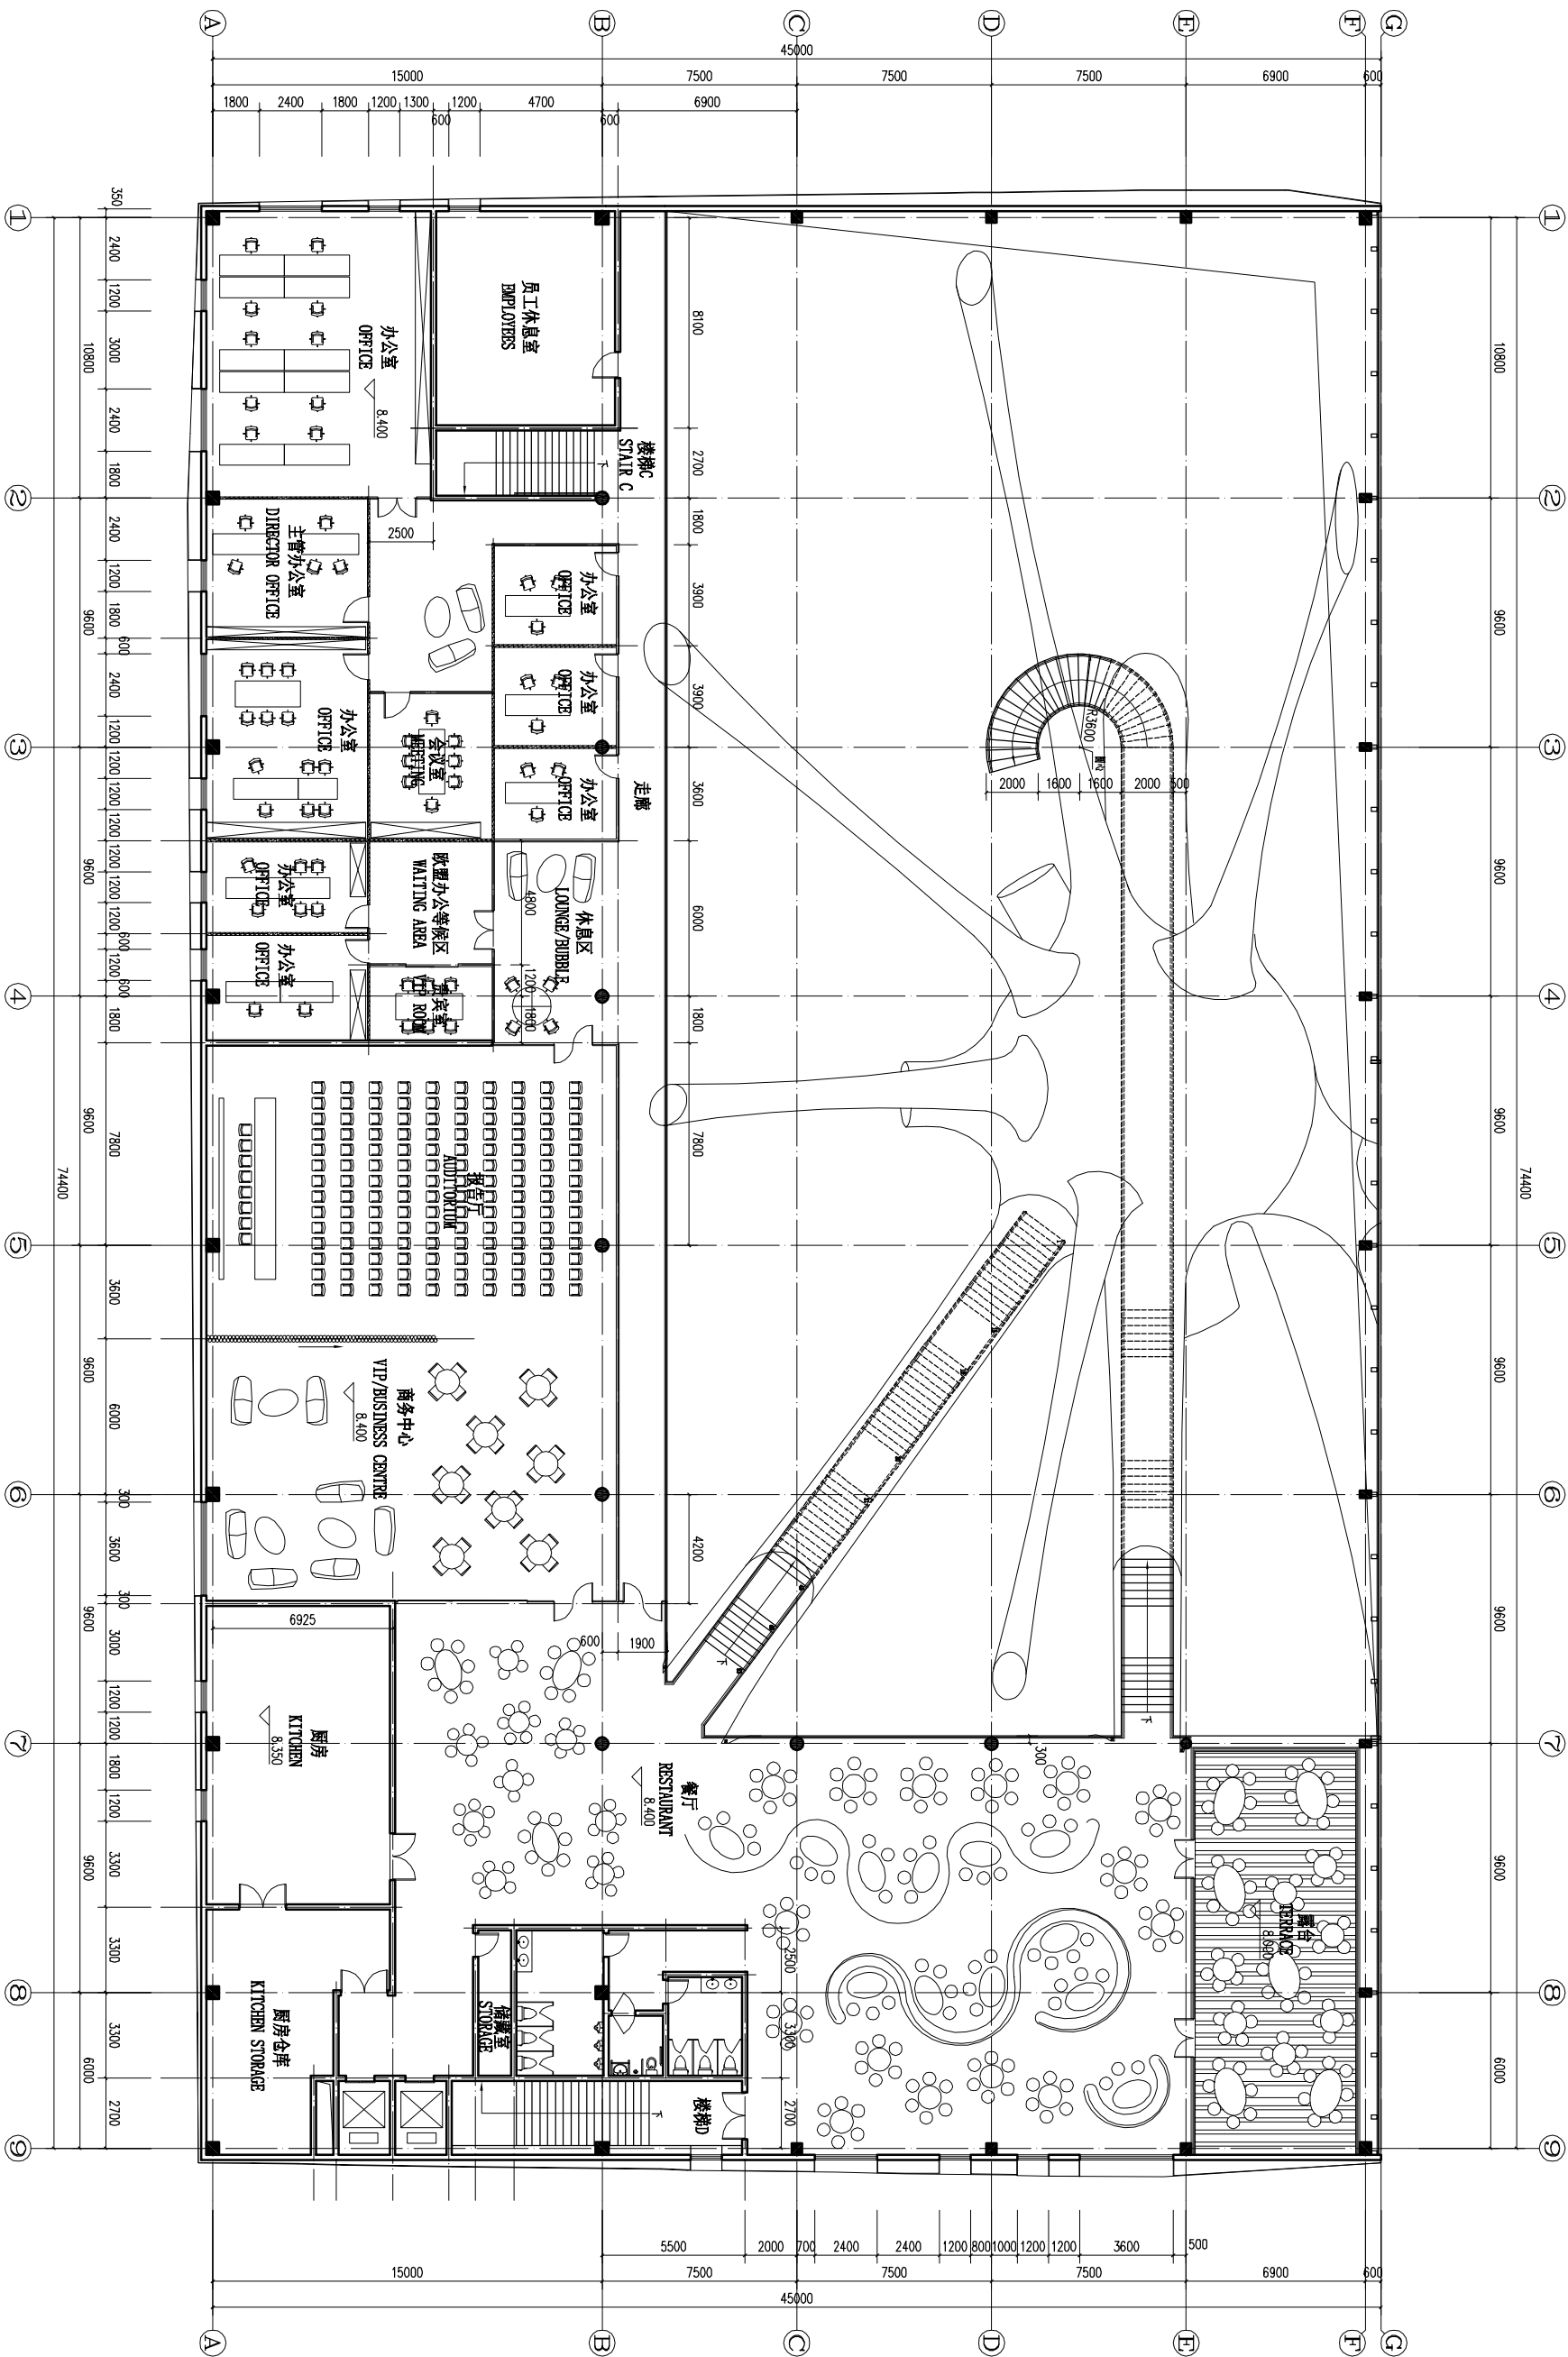

二层平面图 1:125

注: 图中未标注墙体厚度120mm

比例: 1:125

张 数: 6

张 号: 3


3	
2	

	修改日期 REV	发行日期 DATE ISSUED	摘要	
	职责 FUNCTION	姓名 NAME	SUBJECT	SIGNATURE
	制图 DRAWN			
	设计 DESIGNED			


校对	CHECKED	
专业负责人	SPECIALIST LEAD	
注册专业人士	REGISTERED PROFESSIONAL	
审核	REVIEWED	
审定	APPROVED	
总设计师	GENERAL DESIGNER	

设计阶段 PHASE	方案 PROJECT	专业 DISCIPLINE	建筑 ARCHITECTURE
委托单位 CLIENT	世博会比利时委员会 THE BELGIAN EXPO 2010 COMMISSION		
项目名称 PROJECT	2010世博会比利时国家馆 THE BELGIAN PAVILION AT EXPO 2010		

顶层平面图 1:125

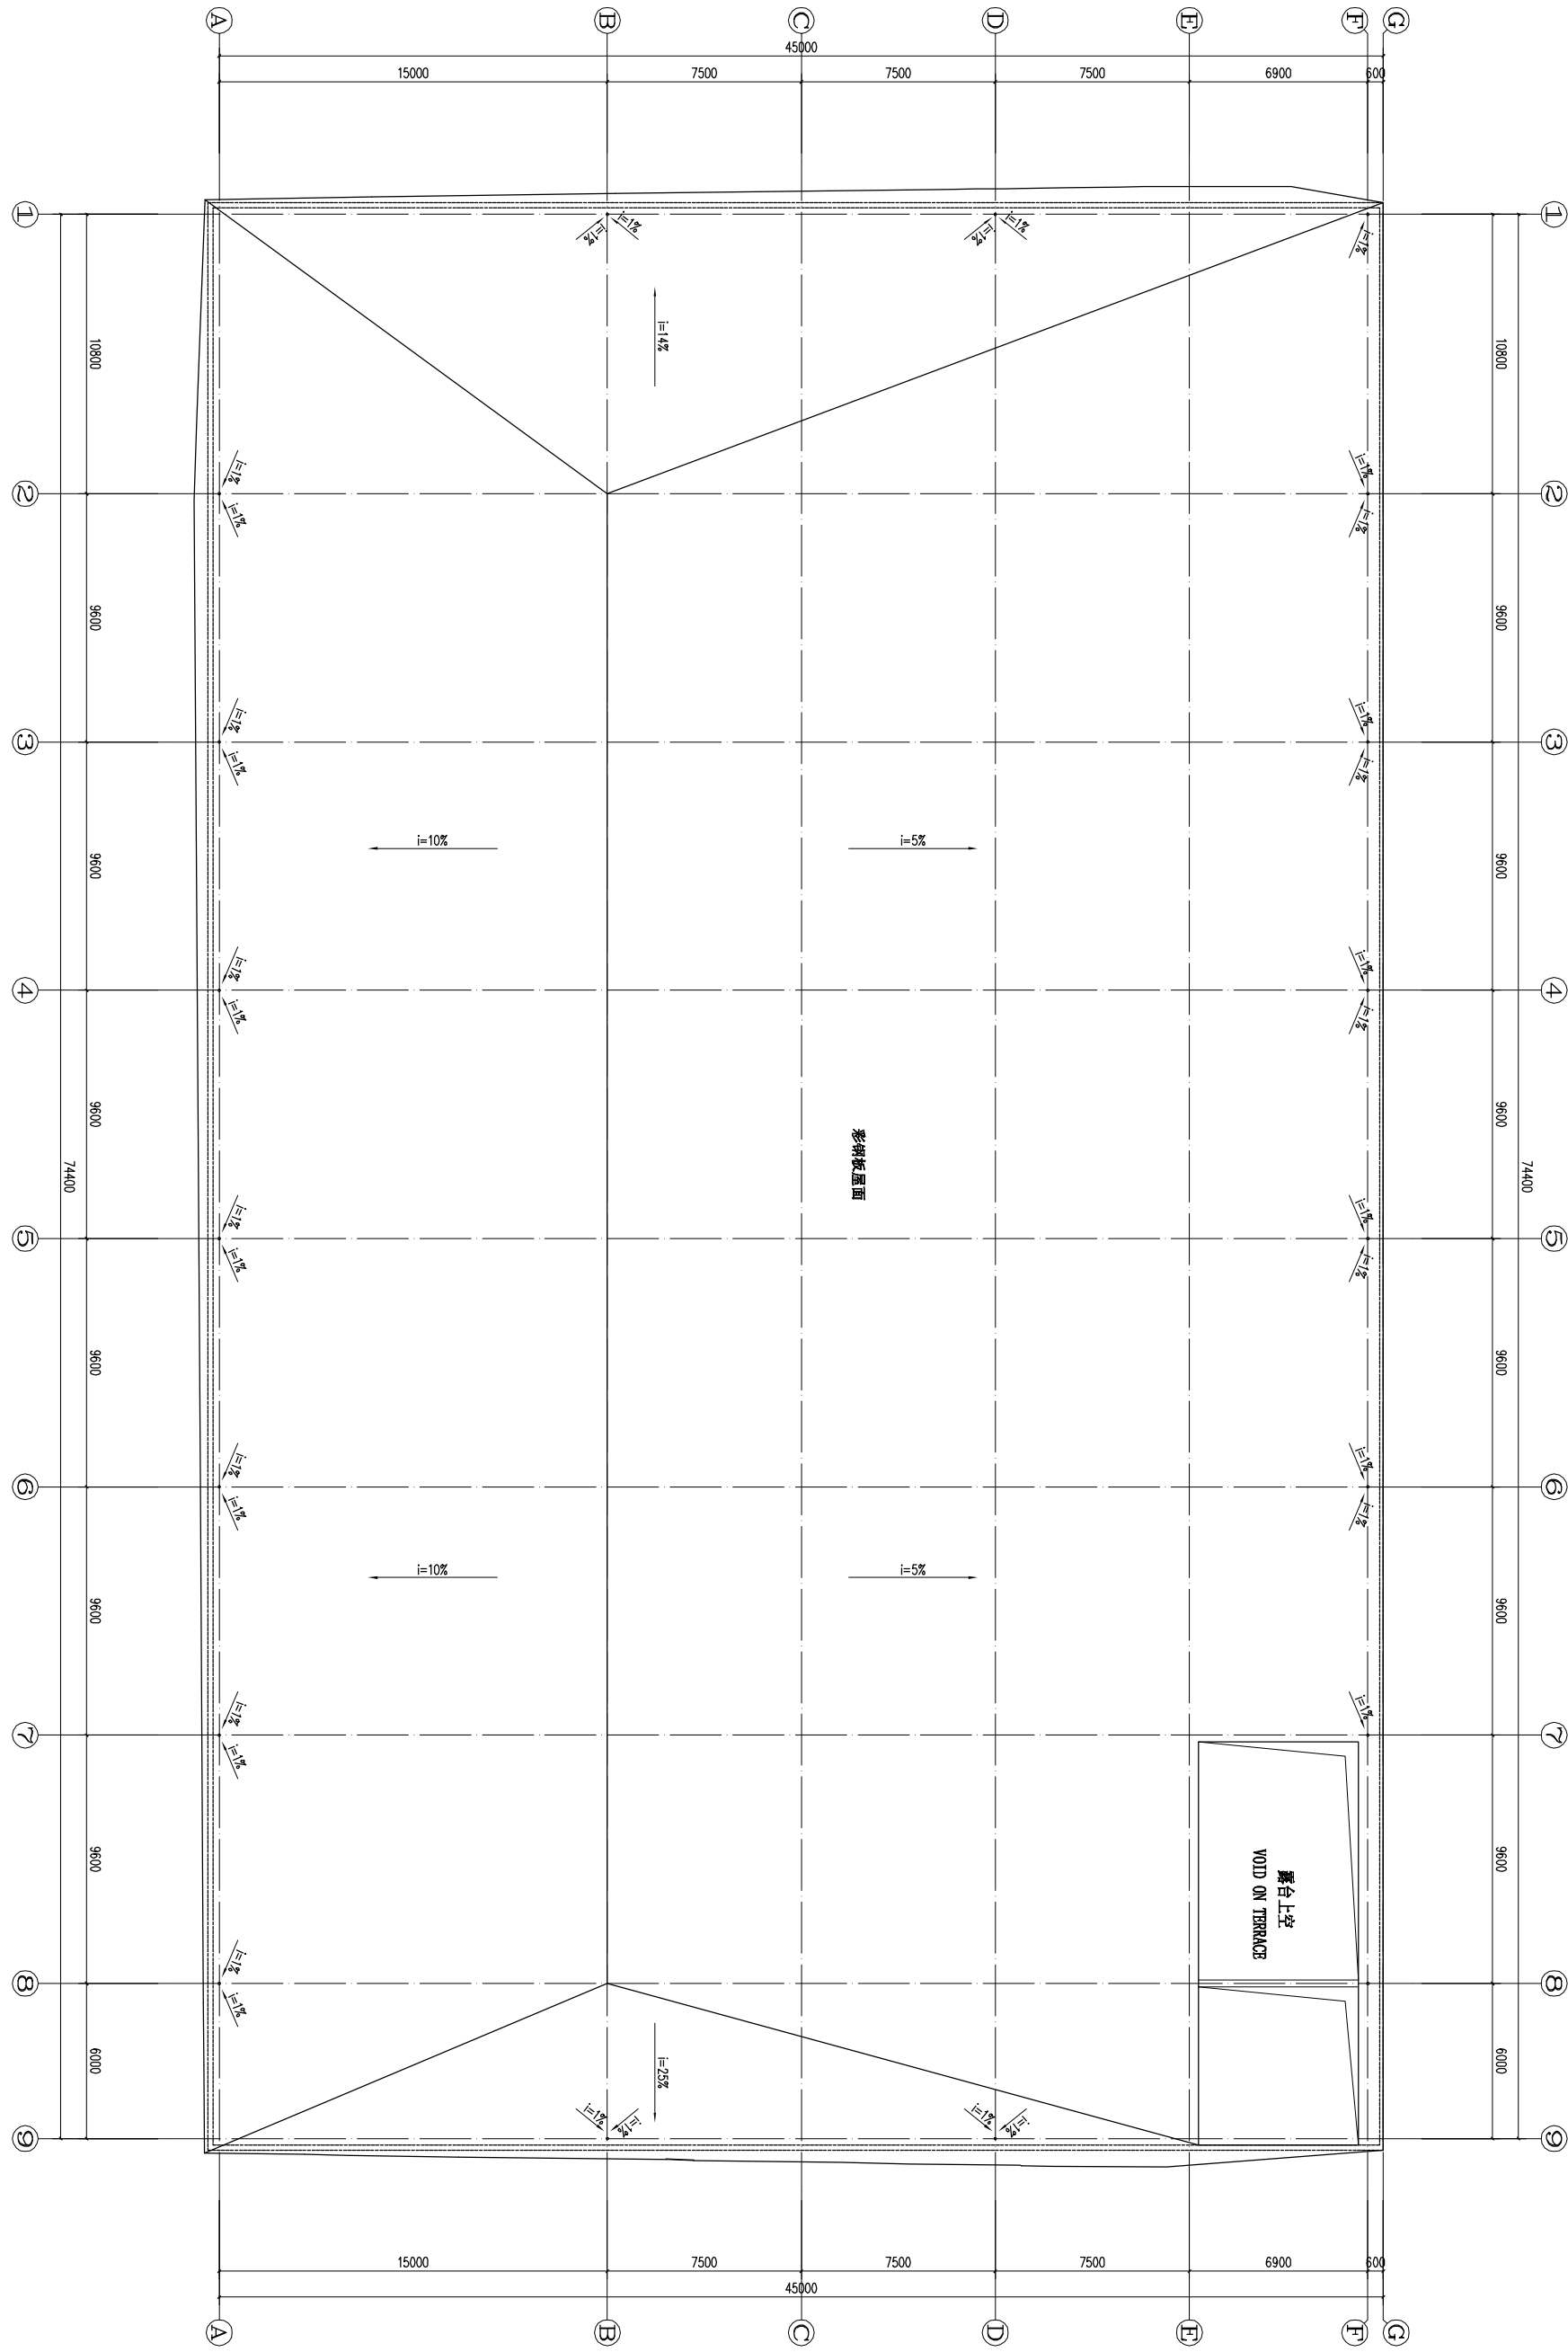

专 业 签 署	专 业 签 署

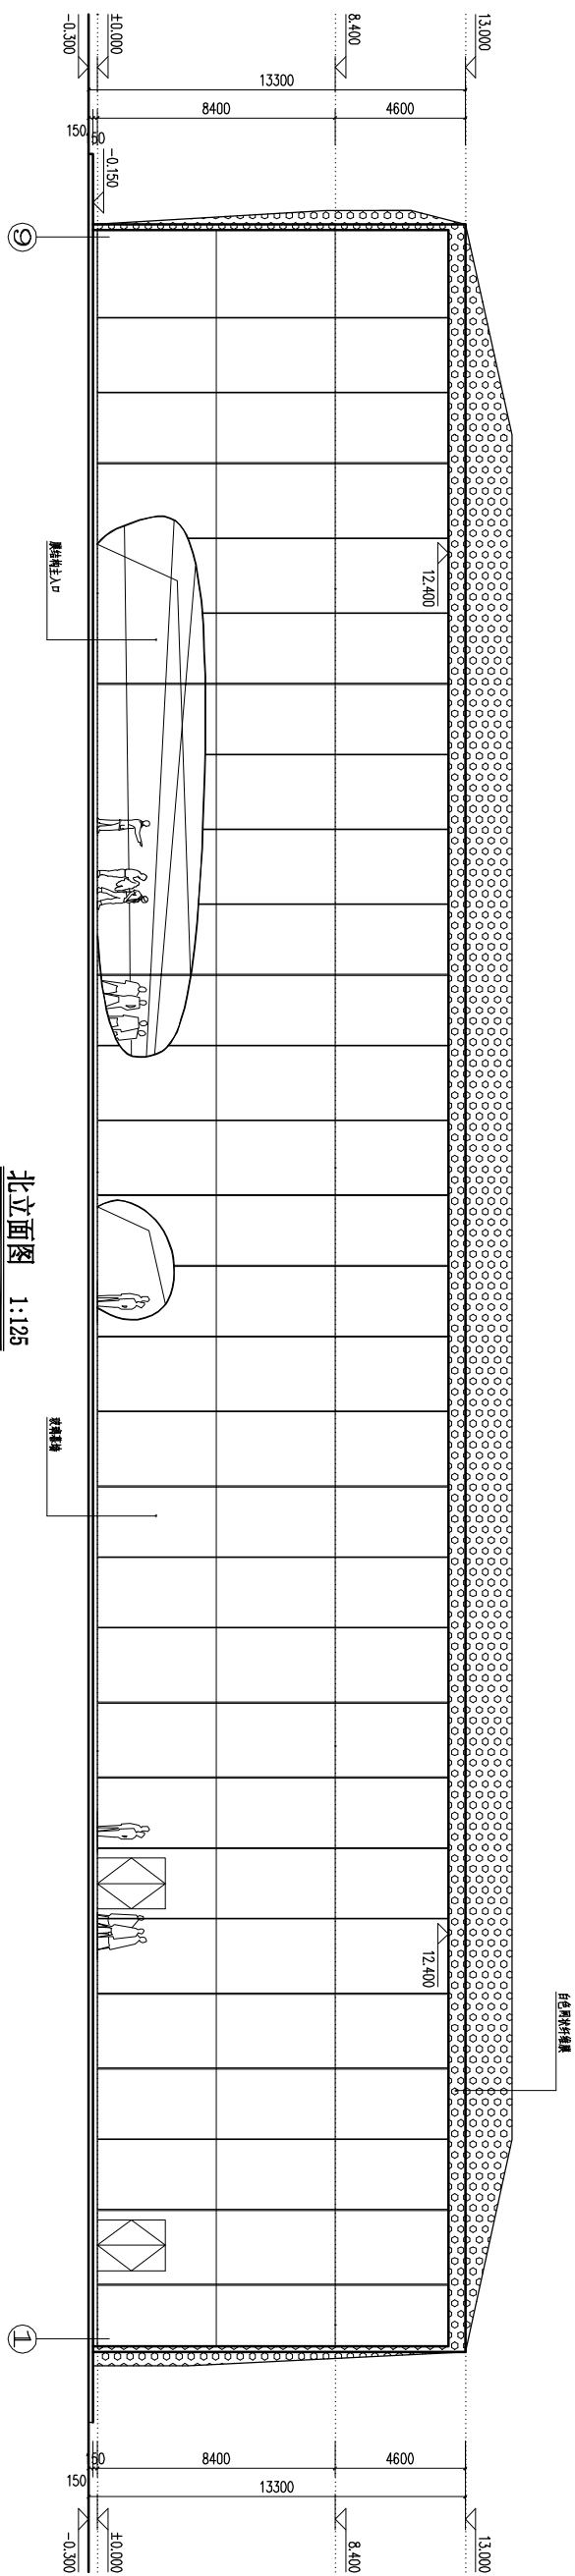

西立面图 1:125

专 业	签 署	专 业	签 署

设计等级: 甲级
DESIGN GRADE: A
证书号: 010635-sj
CERTIFICATE NO.: 010635-sj

合作單位:
COOPERATOR:

确认章:
STAMP:

STAMP:

节能专用章:
SPECIAL STAMP
FOR ENERGY-CONSERVATION:


注册职业人专用章:
SPECIAL STAMP
OF REGISTERED ARCHITECT OR STRUCTURAL ENGINEER

3	
2	


[illegible]

委托单位	世博馆比利时委员会
CIENT:	THE BELGIAN EXPO 2010 COMMISSION
项目名称	2010世博会比利时国家馆
PROJECT	THE BELGIAN PAVILION AT EXPO 2010


图 名 TITLE	东立面图 1-1剖面图 2-2剖面图		
	图 号 DRAWING NO.	建方: 6	比 例 1:125 SCALE
张 数 NUMBER OF SHEETS	6	张 号 NO.	6

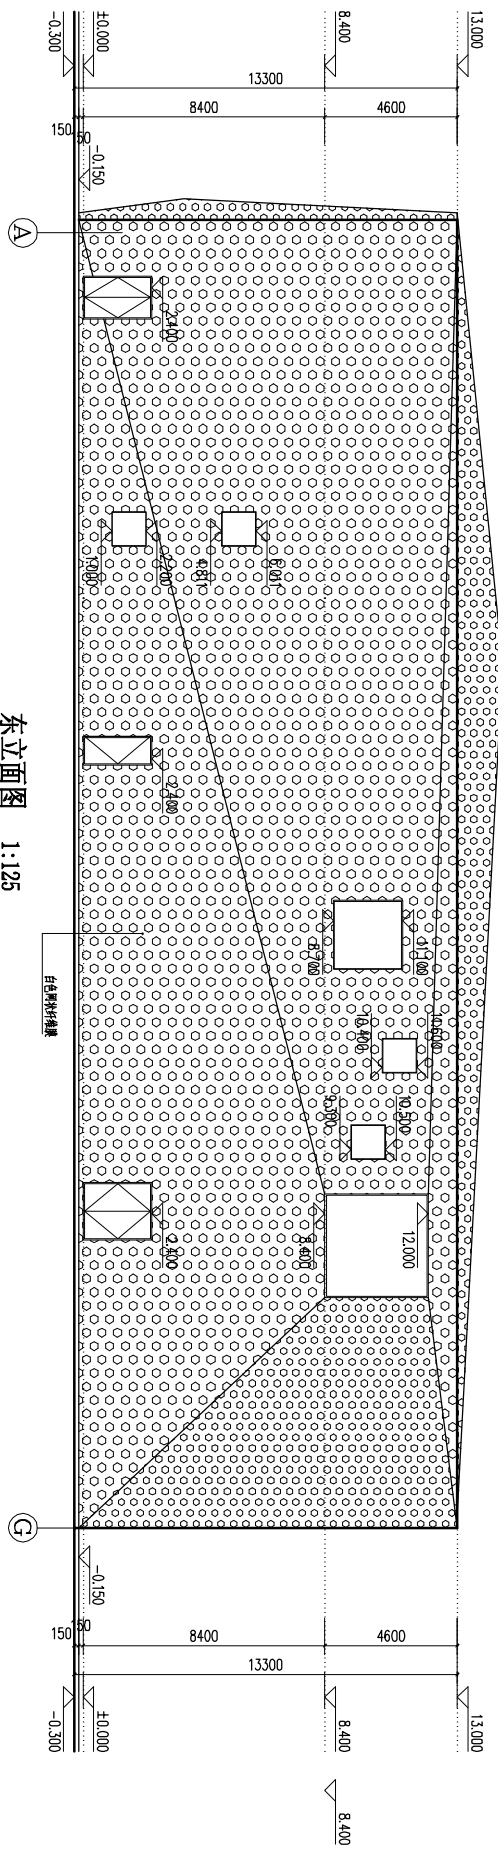

东立面图 1:125

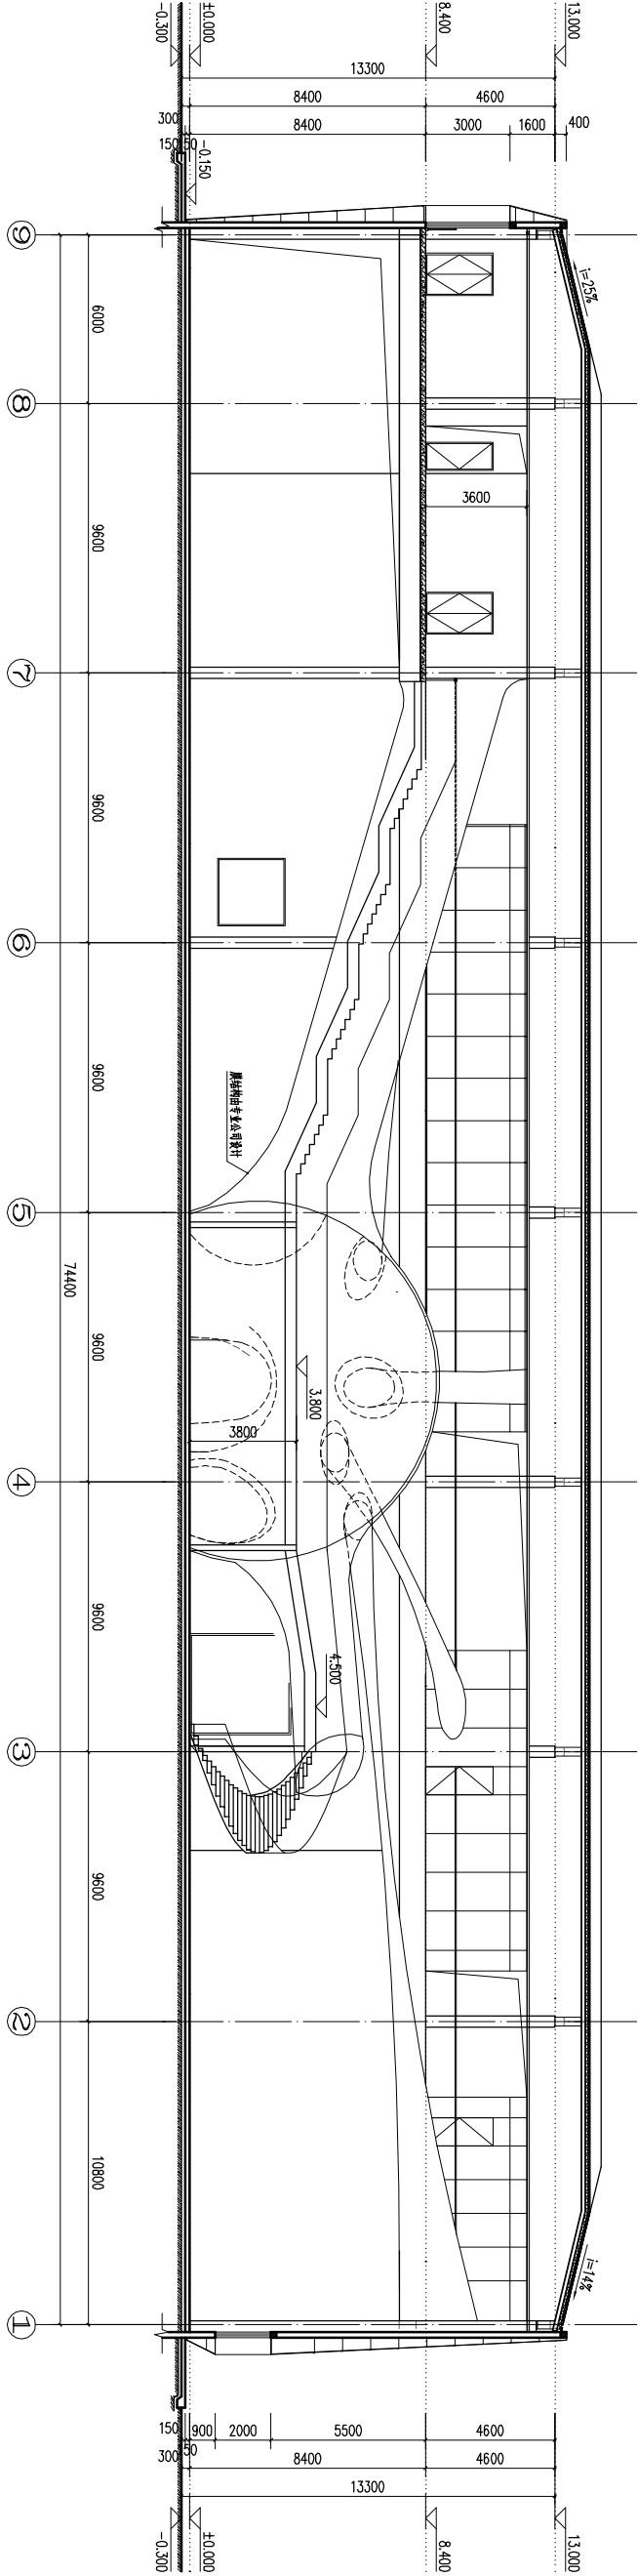

1-1剖面图 1:125

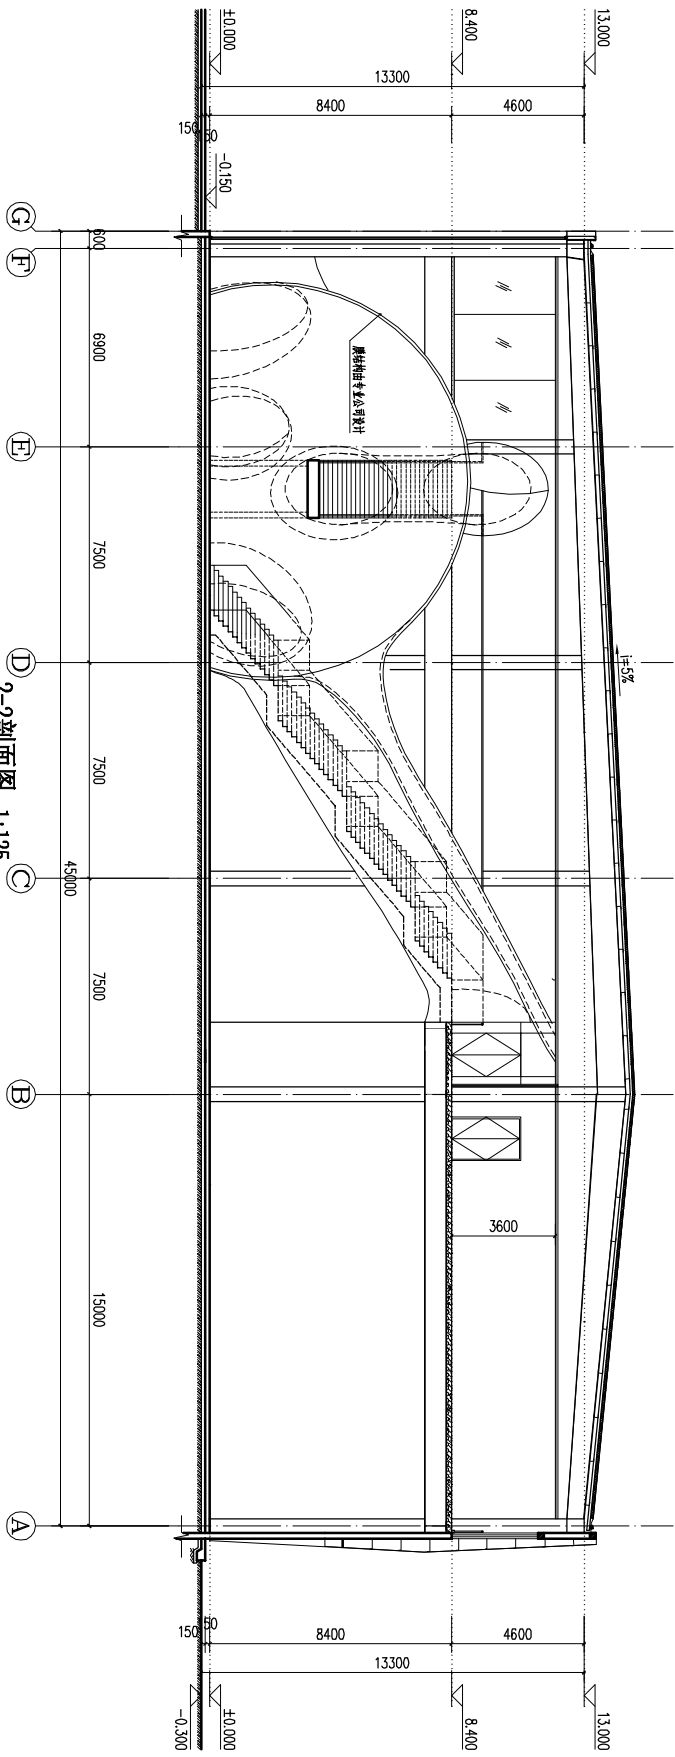

2-2剖面图 1:125

专 业 签 署	专 业 签 署