图 例	备 注	图 例	备 注
	某空调机房分		找2%(为配天沟重) (两向汇相切面)
	装修楼层标高	(低标高) 4.0% (高标高)	坡度, 度向
	双层楼板	±0.000 (建筑标高) -0.300 (结构标高)	表示(相对)标高 (*表示当层基准标高)
	140厚新建土空心楼梯填充墙	-0.300 (结构标高)	结构标高差
	聚火级别>3小时 140厚新建土重质楼梯填充墙		
	ALC板		
	轻钢龙骨石膏板(轻质板隔墙)		门(窗)标注为门(窗)详号, 其制造商新门机及由供应商另行设计深化, 根据门窗编号参见门窗表及详图。
	轻钢龙骨石膏板(轻质板隔墙) 玻璃幕墙见	钢结构详见 2GG115&145页 ⑤-603.7	室内高度指石面参节点详图标注
	玻璃幕墙已时钉玄板		
	不由内型向设置范围 不由内在向结构板设置防水(91F)		

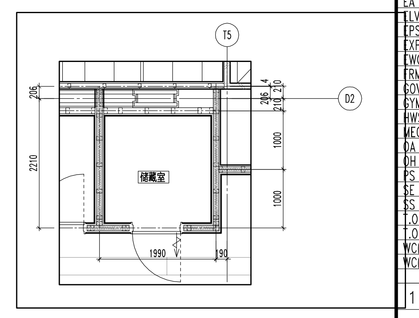

1 节点详图
1:50

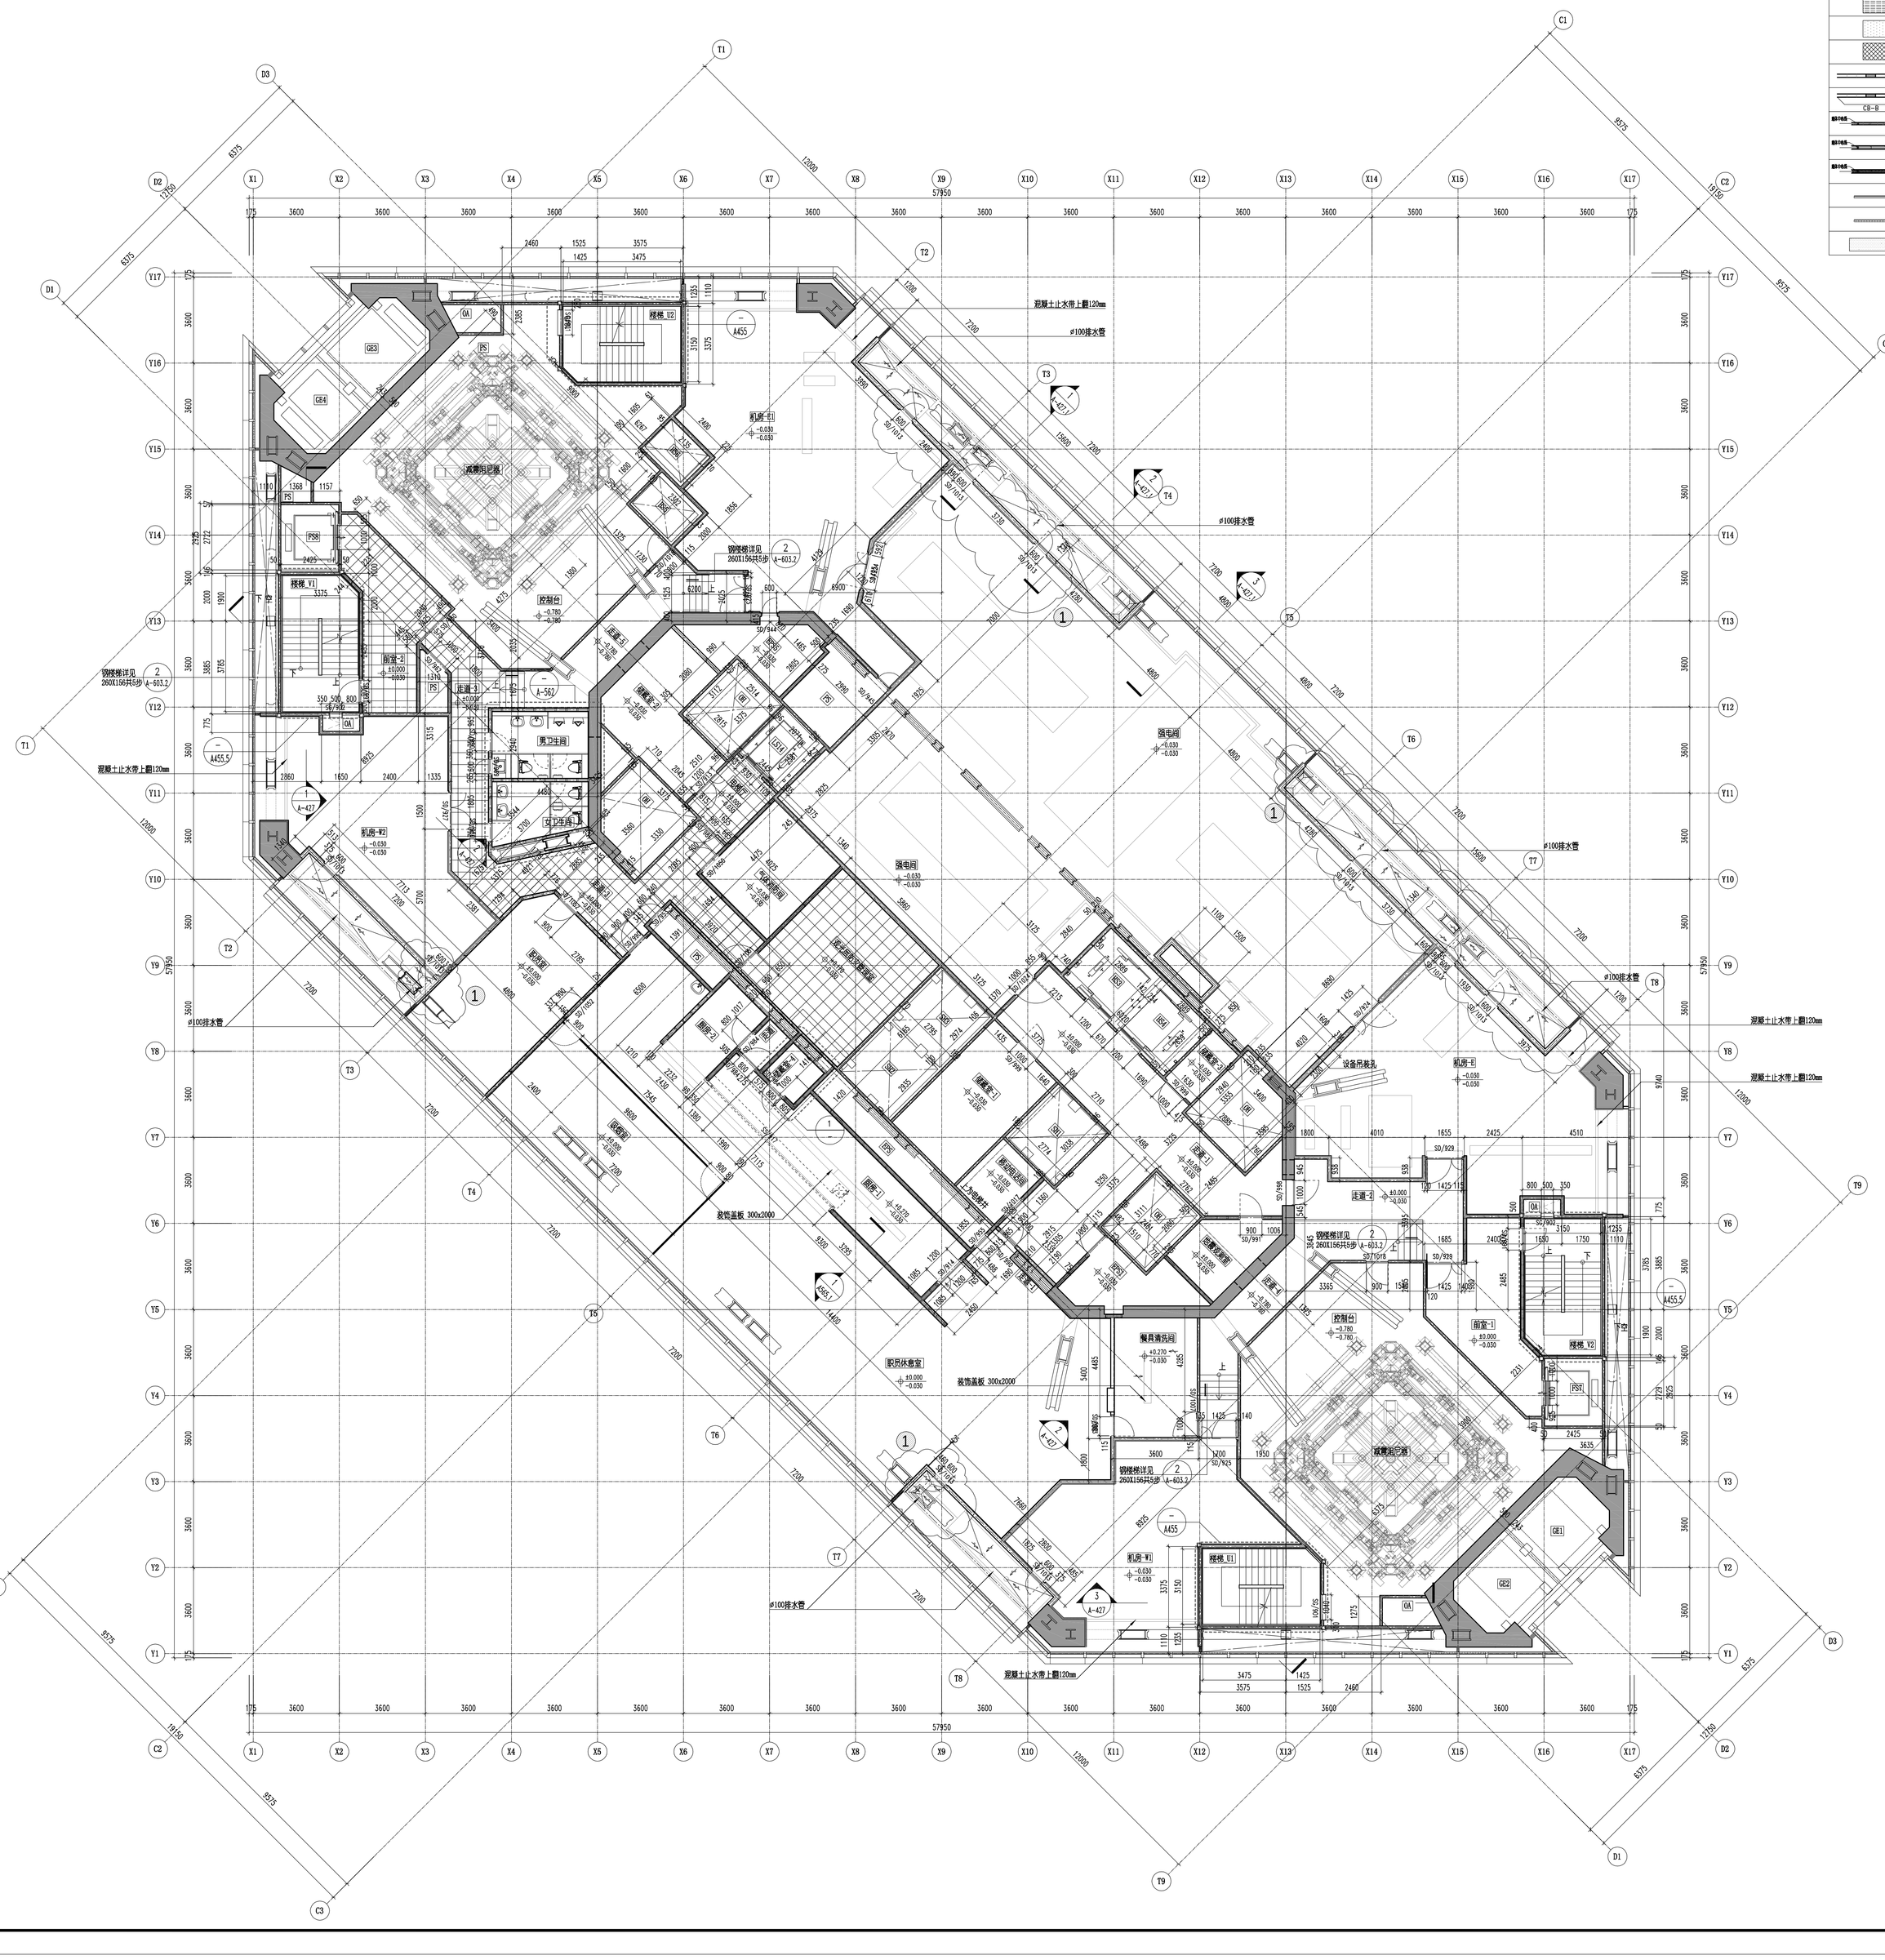

备注:

1. 90层建筑标高 = 相对标高 + 394.080m
2. 所有房间和室外项目的数量名称以方向值 以及专业设备图为准

Copyright 2005 ECADI

序号 NO.	事改内容 DESCRIPTION	日期 DATE
1	补充尺寸标注,及门编号	

盖章 SEAL

设计 · 审编	
MORI BUILDING	森大厦株式会社 一级建筑师事务所 Project Architect & Engineer Mori Building Architects & Engineers
建筑设计顾问 KPF	KPF 建筑师事务所 Design Architect Kohn Pedersen Fox Associates P.C.
结构设计顾问 LERA	帕德里·罗伯逊联合股份有限公司 Structural Engineer Leslie E. Robertson Associates, P.L.L.C.
建筑设计协作单位	入江三宅设计事务所 Executive Architect Irie Miyake Architects and Engineers
结构设计协作单位	株式会社 构造计画研究所 Structural Engineer Kozo Keikaku Engineering Inc.
设备设计协作单位	株式会社 建筑设备设计研究所 Building Service Engineer Kenchiku Setubi Sekkei Kenkyusho
设计单位	上海现代建筑设计(集团)有限公司 Shanghai Xian Dai Architectural Design(Group)Co.,Ltd.

ECADI
EAST CHINA ARCHITECTURAL DESIGN & RESEARCH INSTITUTE CO.,LTD.
华東建築設計研究院有限公司
设计证书甲级编号 09101061

合作设计单位 CO-OPERATED WITH

审定人/日期 AUTHORIZED FOR ISSUE BY /DATE	
项目 田又2 设计总负责人/日期 PROJECT DIRECTOR /DATE	
审核 贾巧方 审核人/日期 AUDITED BY /DATE	
专业	
专业负责人/日期 DISCIPLINE RESPONSIBLE BY /DATE	
校对 校对人/日期 CHECKED BY /DATE	
设计 设计人/日期 DESIGNED BY /DATE	

建设单位 CLIENT

上海环球金融中心有限公司
SHANGHAI WORLD FINANCIAL CENTER CO.Ltd

项目名称 PROJECT

上海环球金融中心
SHANGHAI WORLD FINANCIAL CENTER

图名 DRAWING TITLE

九十层平面图

工程编号 JOB NO.	C-200342002	阶段 STATUS	施工图
比例 SCALE	1:100	专业 DISCIPLINE	建筑
日期 DATE	06.12.04	图号 DRAWING NO.	A-183 C

房间型代码		房间及卫具编号原则		
AHU	空调机房	楼梯间	GP1~4	
AG	创意办公室		楼梯间详图 参照	
BOH	后勤空间	电 梯	SP1~SP2	
BMU	擦窗机平台		电梯厅详图 参照	
DPS	风管、设备支架		SS1~SS6	
DS	风管		电梯厅详图 参照	
EA	新风室	会议中心	MP1~MP2	
ELVRM	电梯机房		会议中心详图 参照	
EPS	弱、强电		MC1	
EXP.J	伸缩缝		会议中心详图 参照	
EWC	员工专用卫生间	办公区	L1-1~4;L2-1~4	
FRM	风机房		办公区详图 及编号一参照	
GOV	政府机构		SE1-1~4;SE2-1~4	
GYM	健身房		办公室详图 及编号一参照	
HWSR	开水间	酒店区	SH1~SH3	
MECH	设备间图		酒店室详图 参照	
MR	机械室		HL-1~HL-3	
MH	专用管井区		酒店区详图 参照	
PS	管道井		HV1	
SC	清洁间		酒店室详图 参照	
SS	员工食堂		HS3~4	
T.O.S	结构标高		酒店室详图 参照	
T.O.F	建筑标高	商业区	GE1~GE4	
WC(F)	卫生间(女)		商业室详图 参照	
WC(M)	卫生间(男)	其他房间	F51~F56	
			其他详图 参照	