




专 业	姓 名	日 期	专 业	姓 名	日 期
建 筑			暖 通		
结 构			电 气		
给 排 水			弱 电		

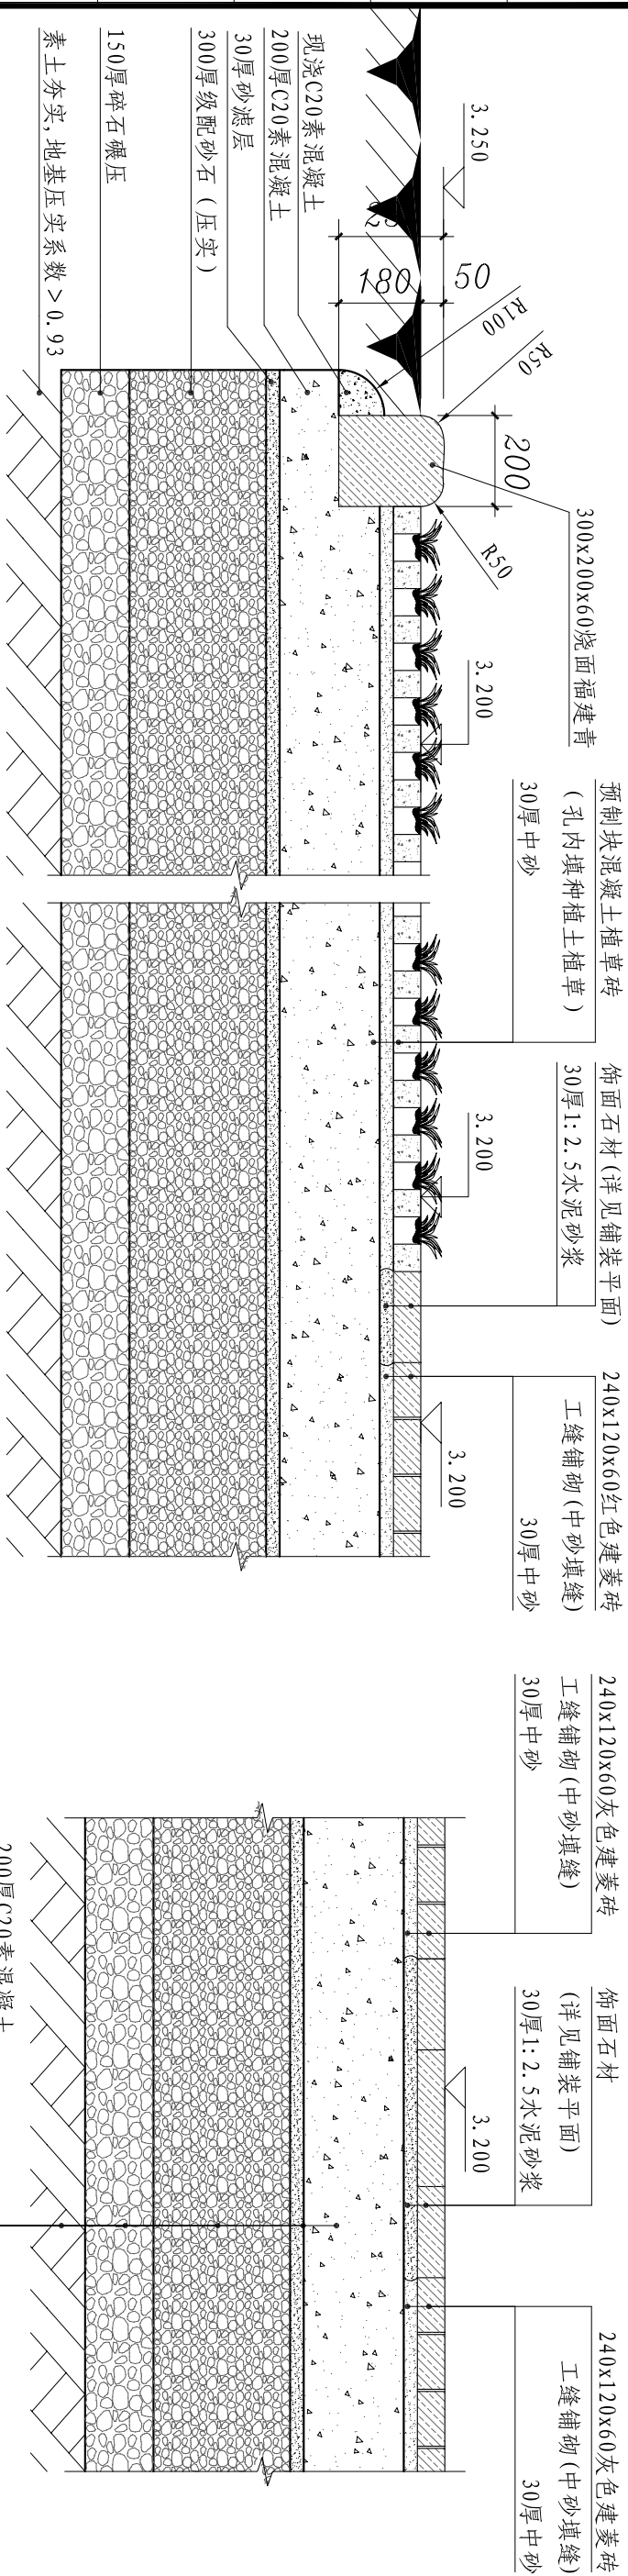


1 铺装详图 (一) 1:15

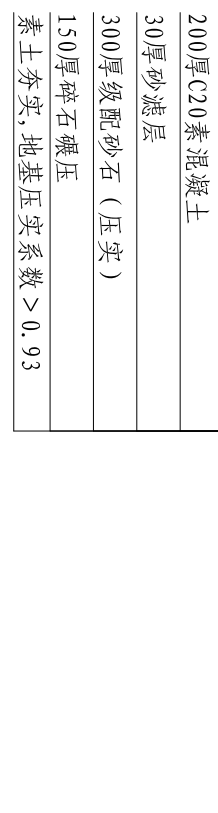


2 铺装详图(二) 1:15

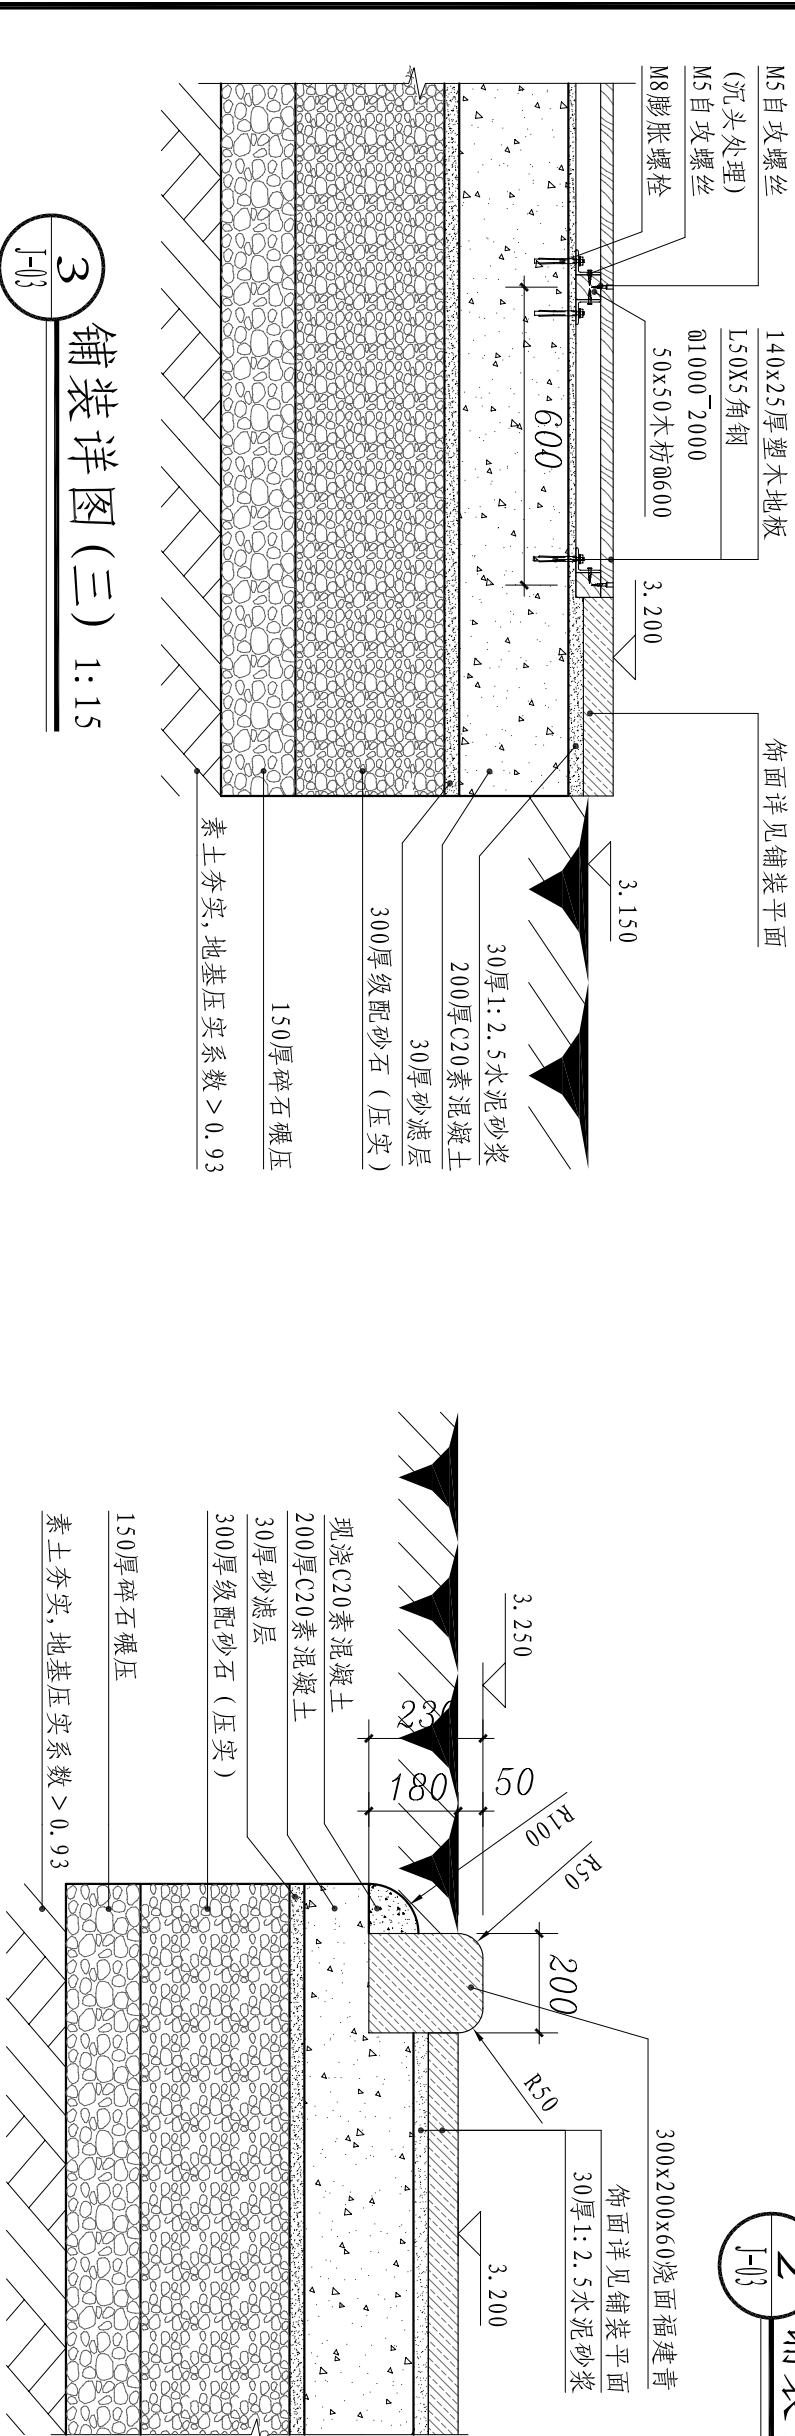

4  
J-03

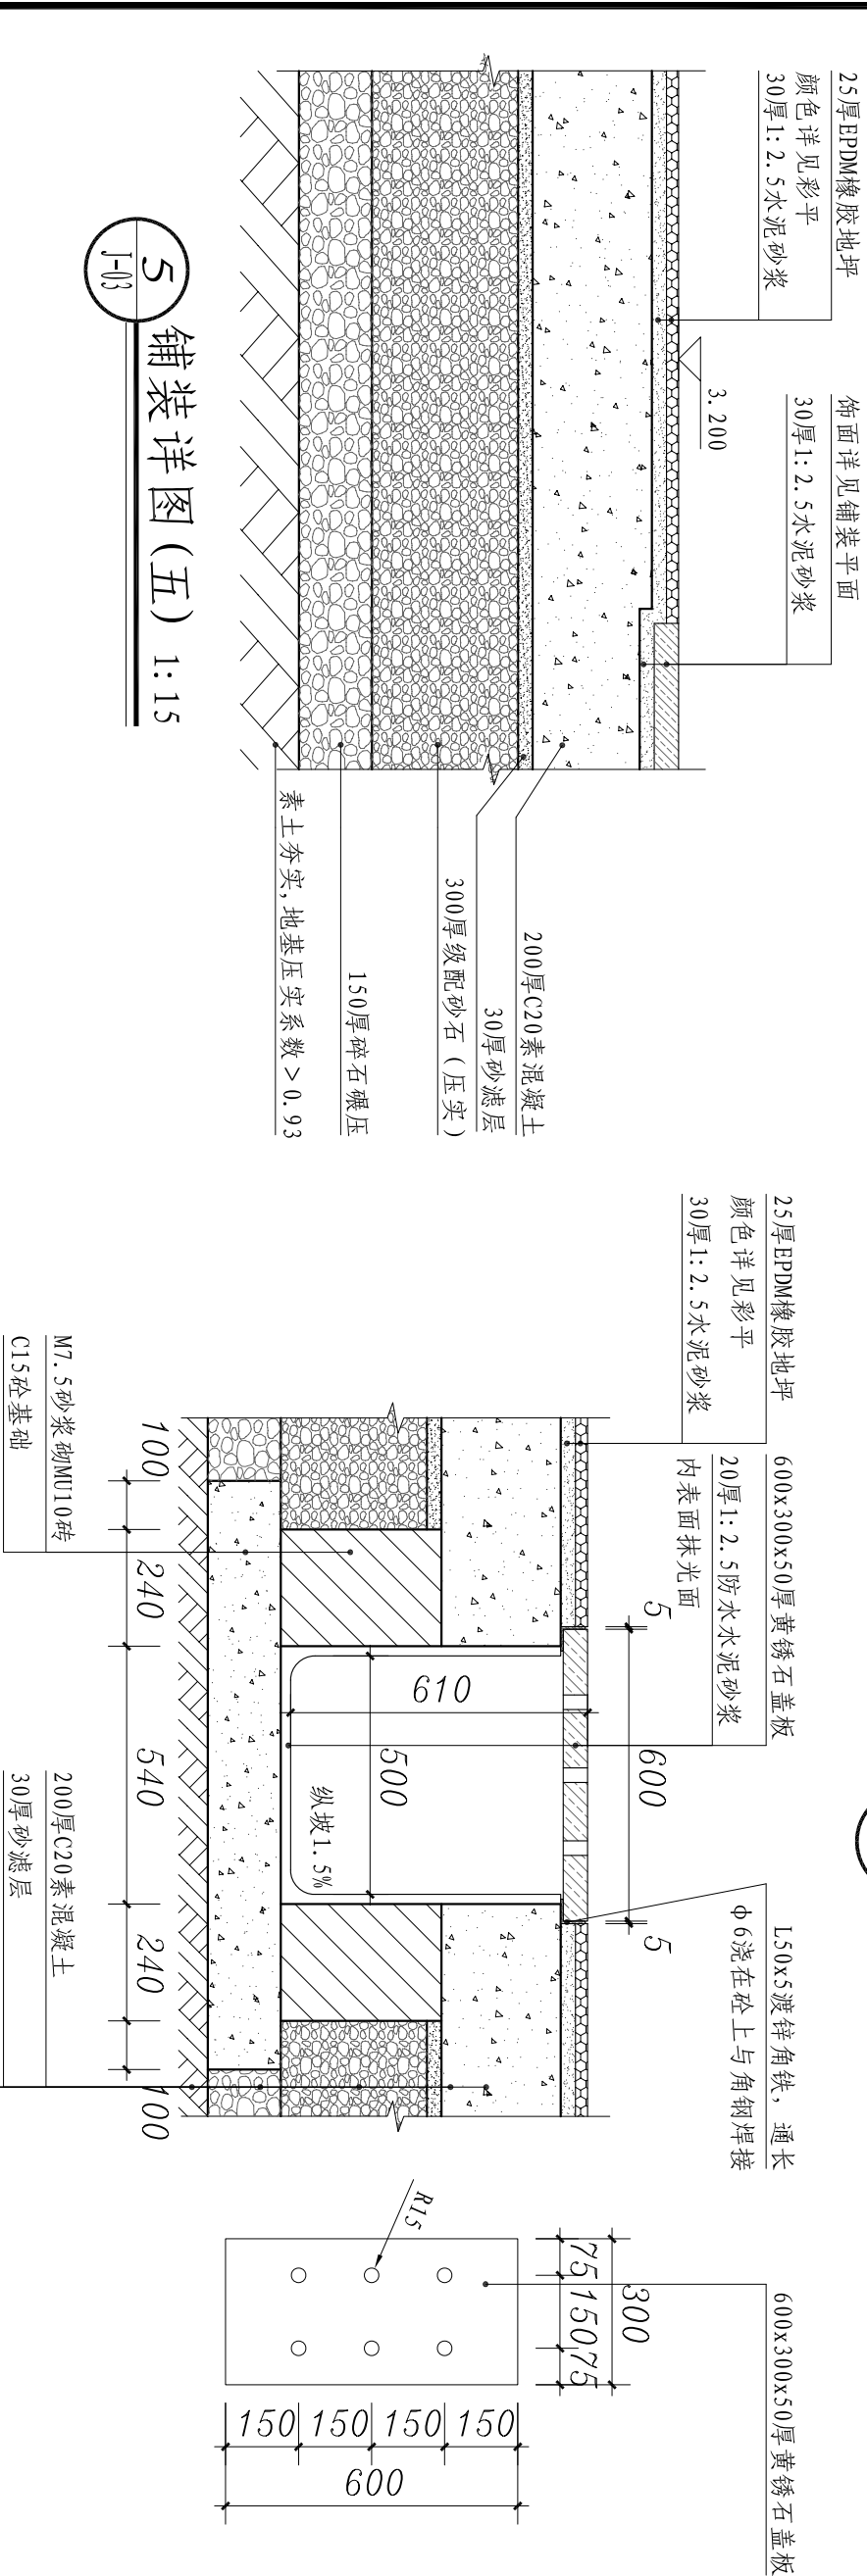


运动场排水沟详图 1:15

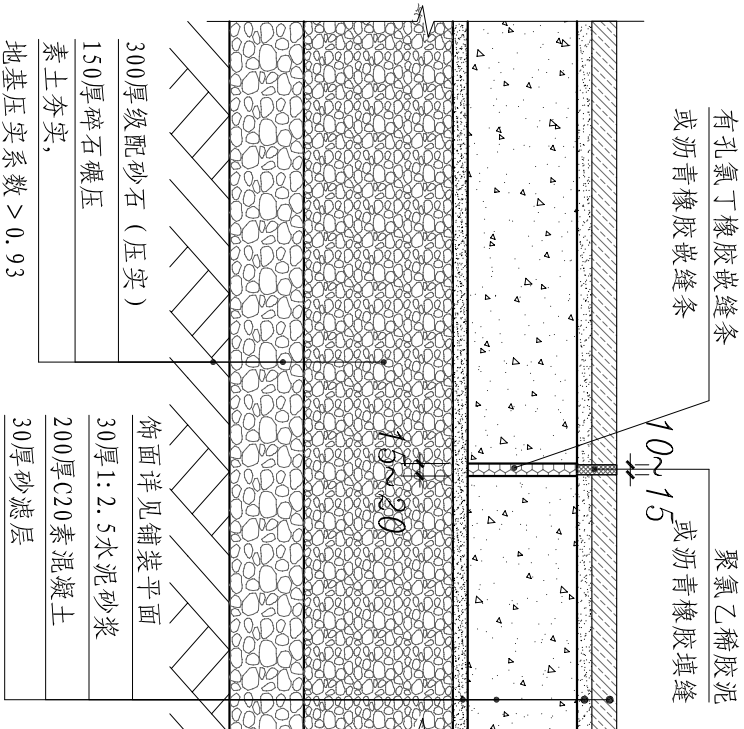


园路混凝土基层胀缝剖面图 1:15

说明: 1. 混凝土纵向长约20米或与不同构筑物衔接时须做胀缝

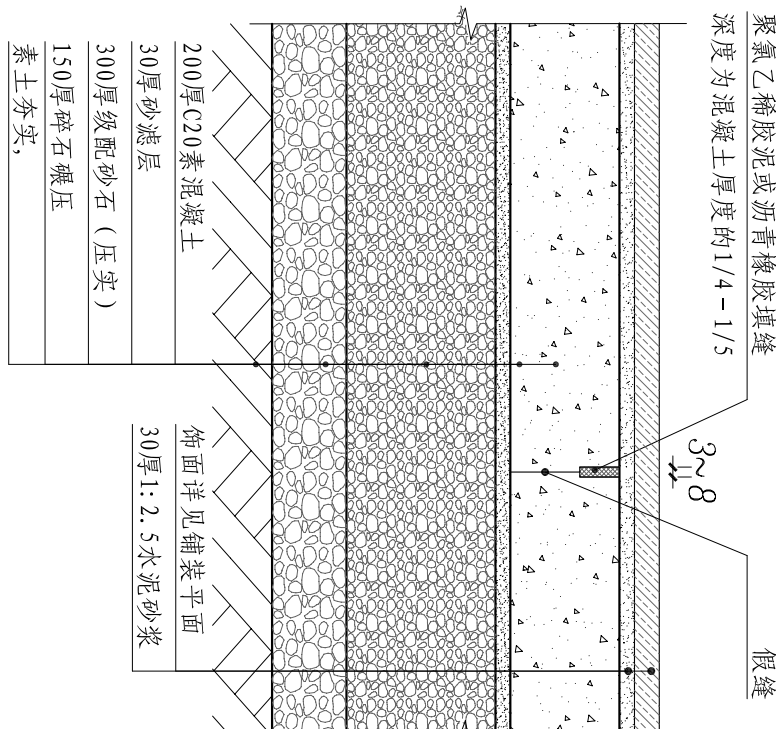

园路混凝土基层缩缝剖面图 1:15

说明: 1. 路宽小于5米时, 混凝土沿路纵向每隔4米做缩缝; 路宽大于5米时, 沿路中心线做纵缝, 沿路纵向每隔4米做缩缝; 广场平台按4米X4米分块做缝。

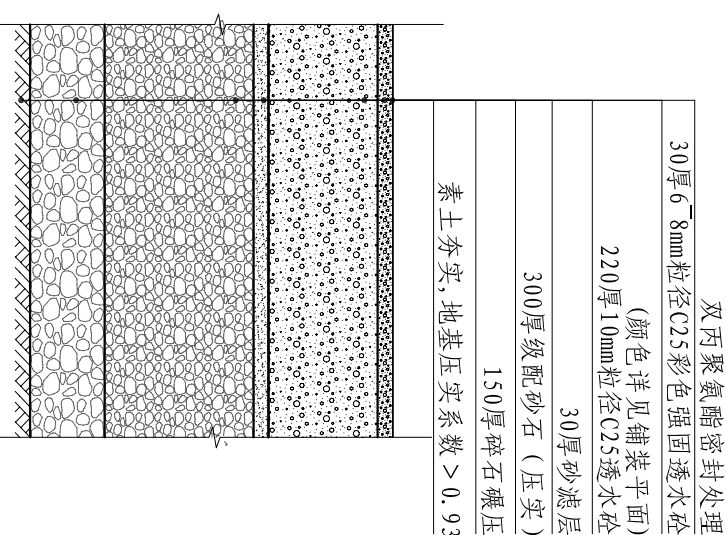

可承载消防车彩色透水砼剖面图 1:10

说明: 用于班级室外活动区

重要注释: 1. 地基压实系数  $> 0.93$ 。

2. 地坪伸缩缝和沉降缝设置原则上参照混凝土路面设计规范。但要考虑地面的装饰性。

[illegible]