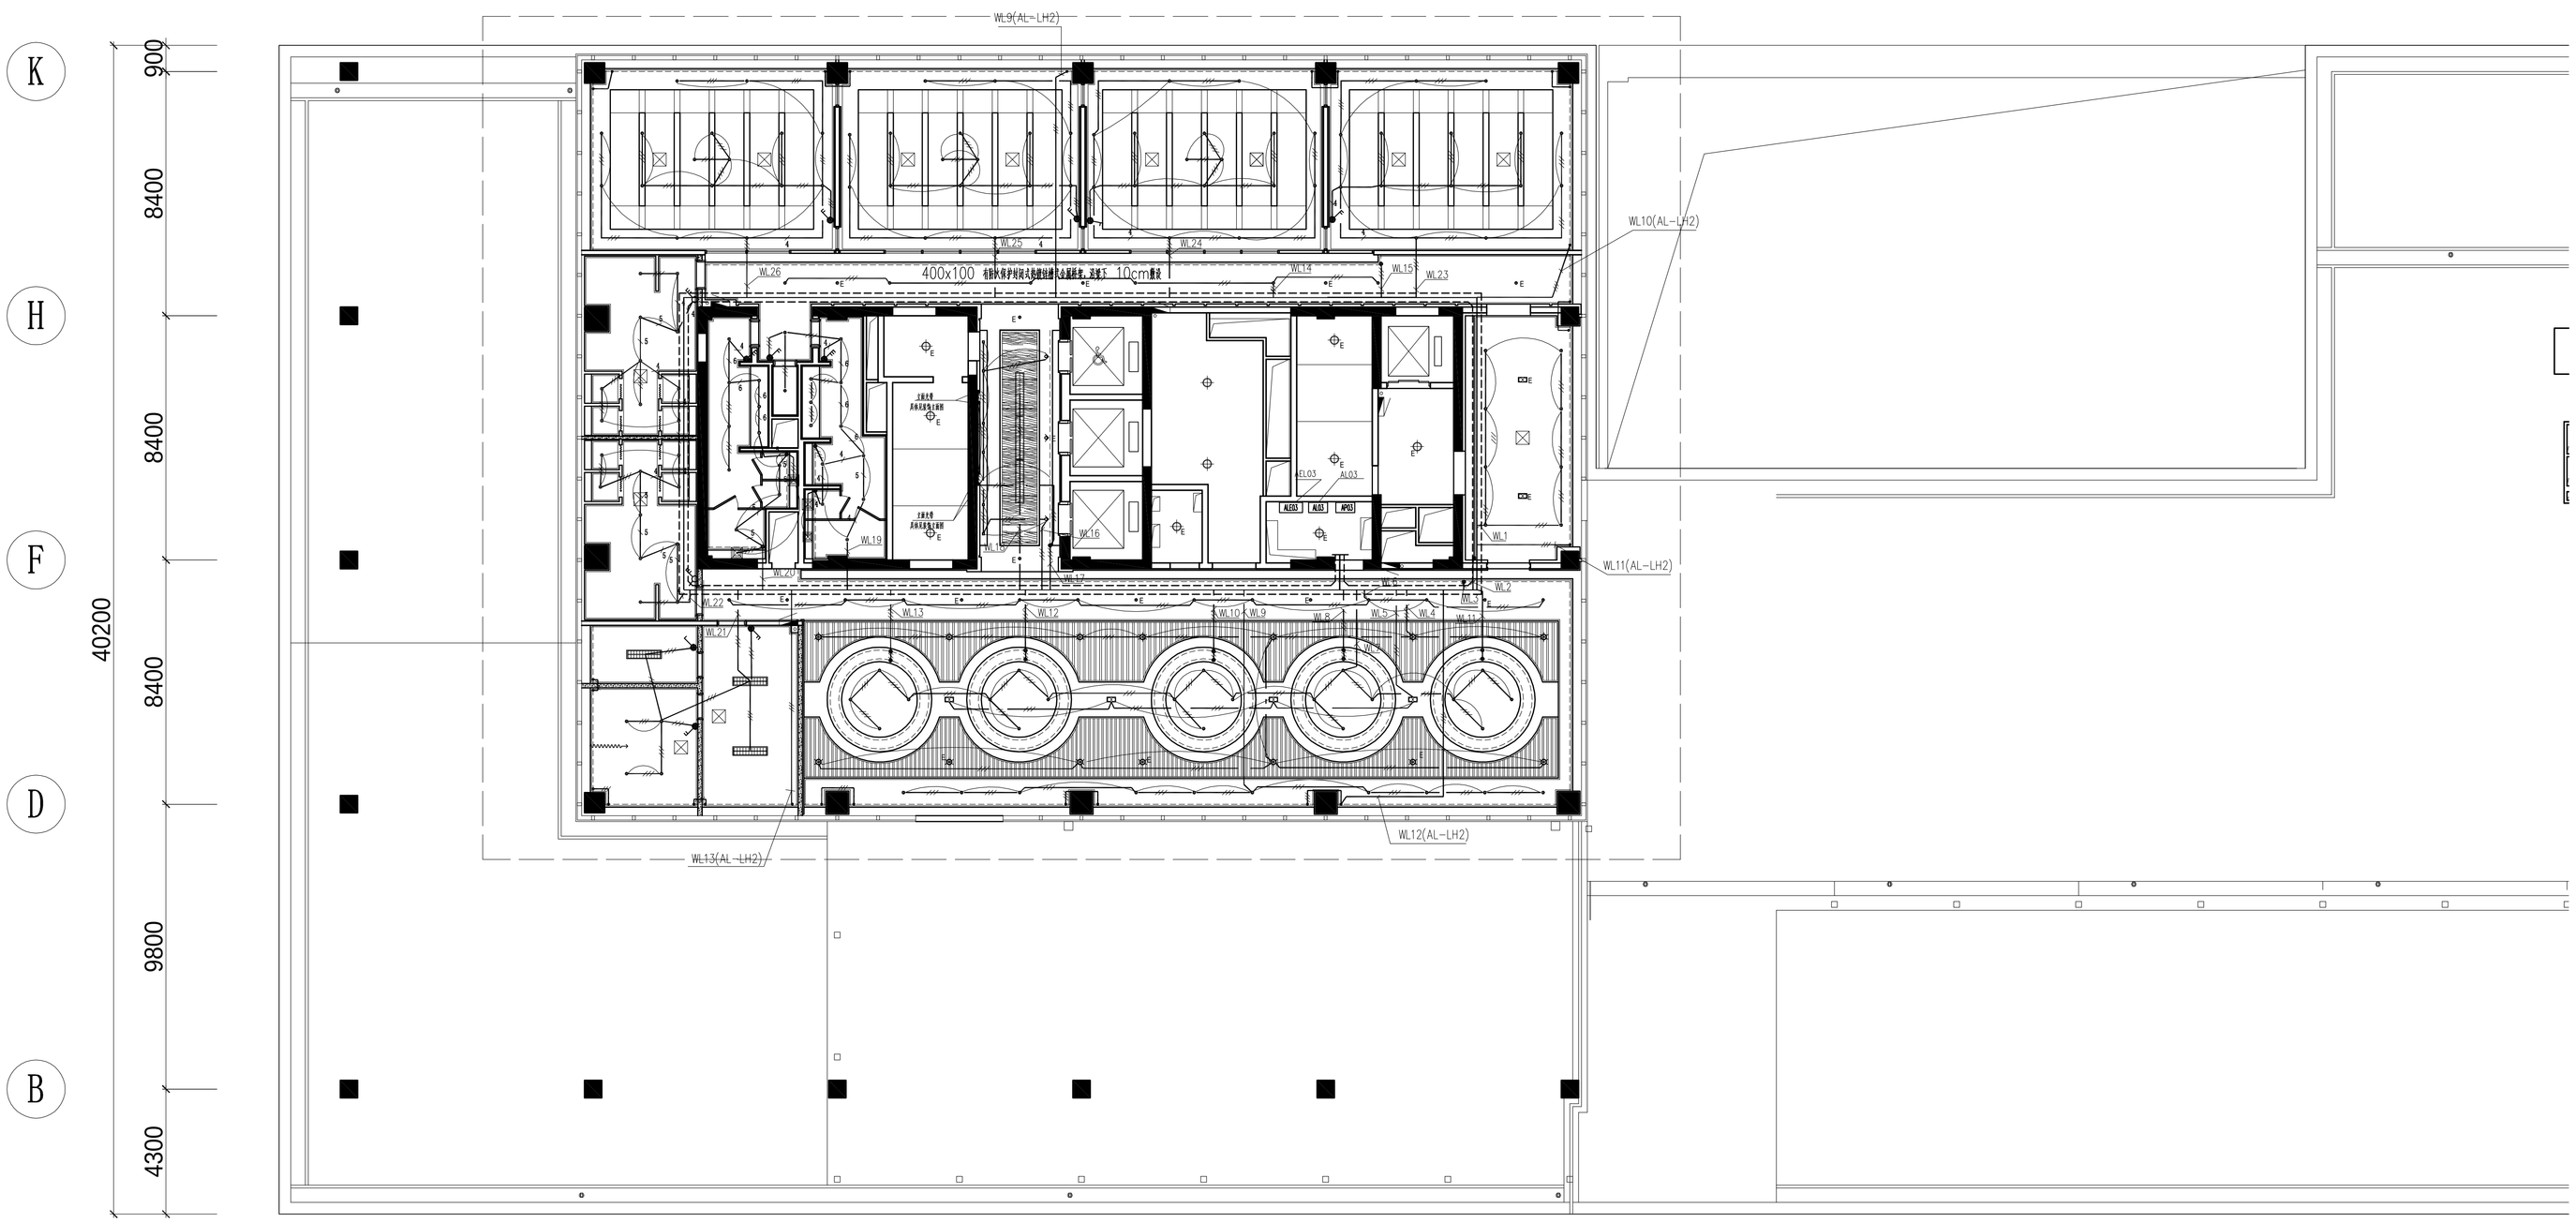


注:1)本图所有未注明的馈线均为WDZ-BYJ-3x2.5;
2)本图中的加粗实线表示多路配管一起走;
3)本图中的实线表示顶内敷设，虚线表示埋地敷设。

3 CL 三层正常照明平面图(一)
Scale 1 : 100(A0)

动力 校工 | 电气 电讯 | 给排水 暖通 | 建筑 结构

GOLD MANTIS Construction Decoration 金螳螂

PROJECT TITLE 项目名称

象山大目湾综合服务中心(一期)
装修及绿地景观工程

DRAWING TITLE 图名

三层正常照明平面图(一)

CLIENT 建设单位

象山县大目湾新城投资开发有限公司

DESIGN FIRM 设计单位

苏州金螳螂建筑装饰股份有限公司
Gold Mantis Construction Decoration Co., Ltd
苏州西环路888号 邮编: 215004
888Xihuan Road,Suzhou,China
TEL:86-512-68282740 / FAX:86-512-68282741


REVISIONS 版本	DATE 日期

APPROVED	审定	蒋晓方
VERIFIED	审核	
CHECKED	校对	
DESIGNER	设计	
DRAWN	制图	杜潇雨
DATE	日期	2011.09.01
SCALE	比例	1:100

版权所有
施工时须以标注尺寸为准
施工单位须现场校验尺寸
如有不符须立即通知设计单位
This drawing is copyright
Contractors shall work form figured dimensions only
Contractors must check all dimensions on site
Contractors must be reported immediately to architects

Drawing NO 图号: 电施-32

Job NO 项目编号:

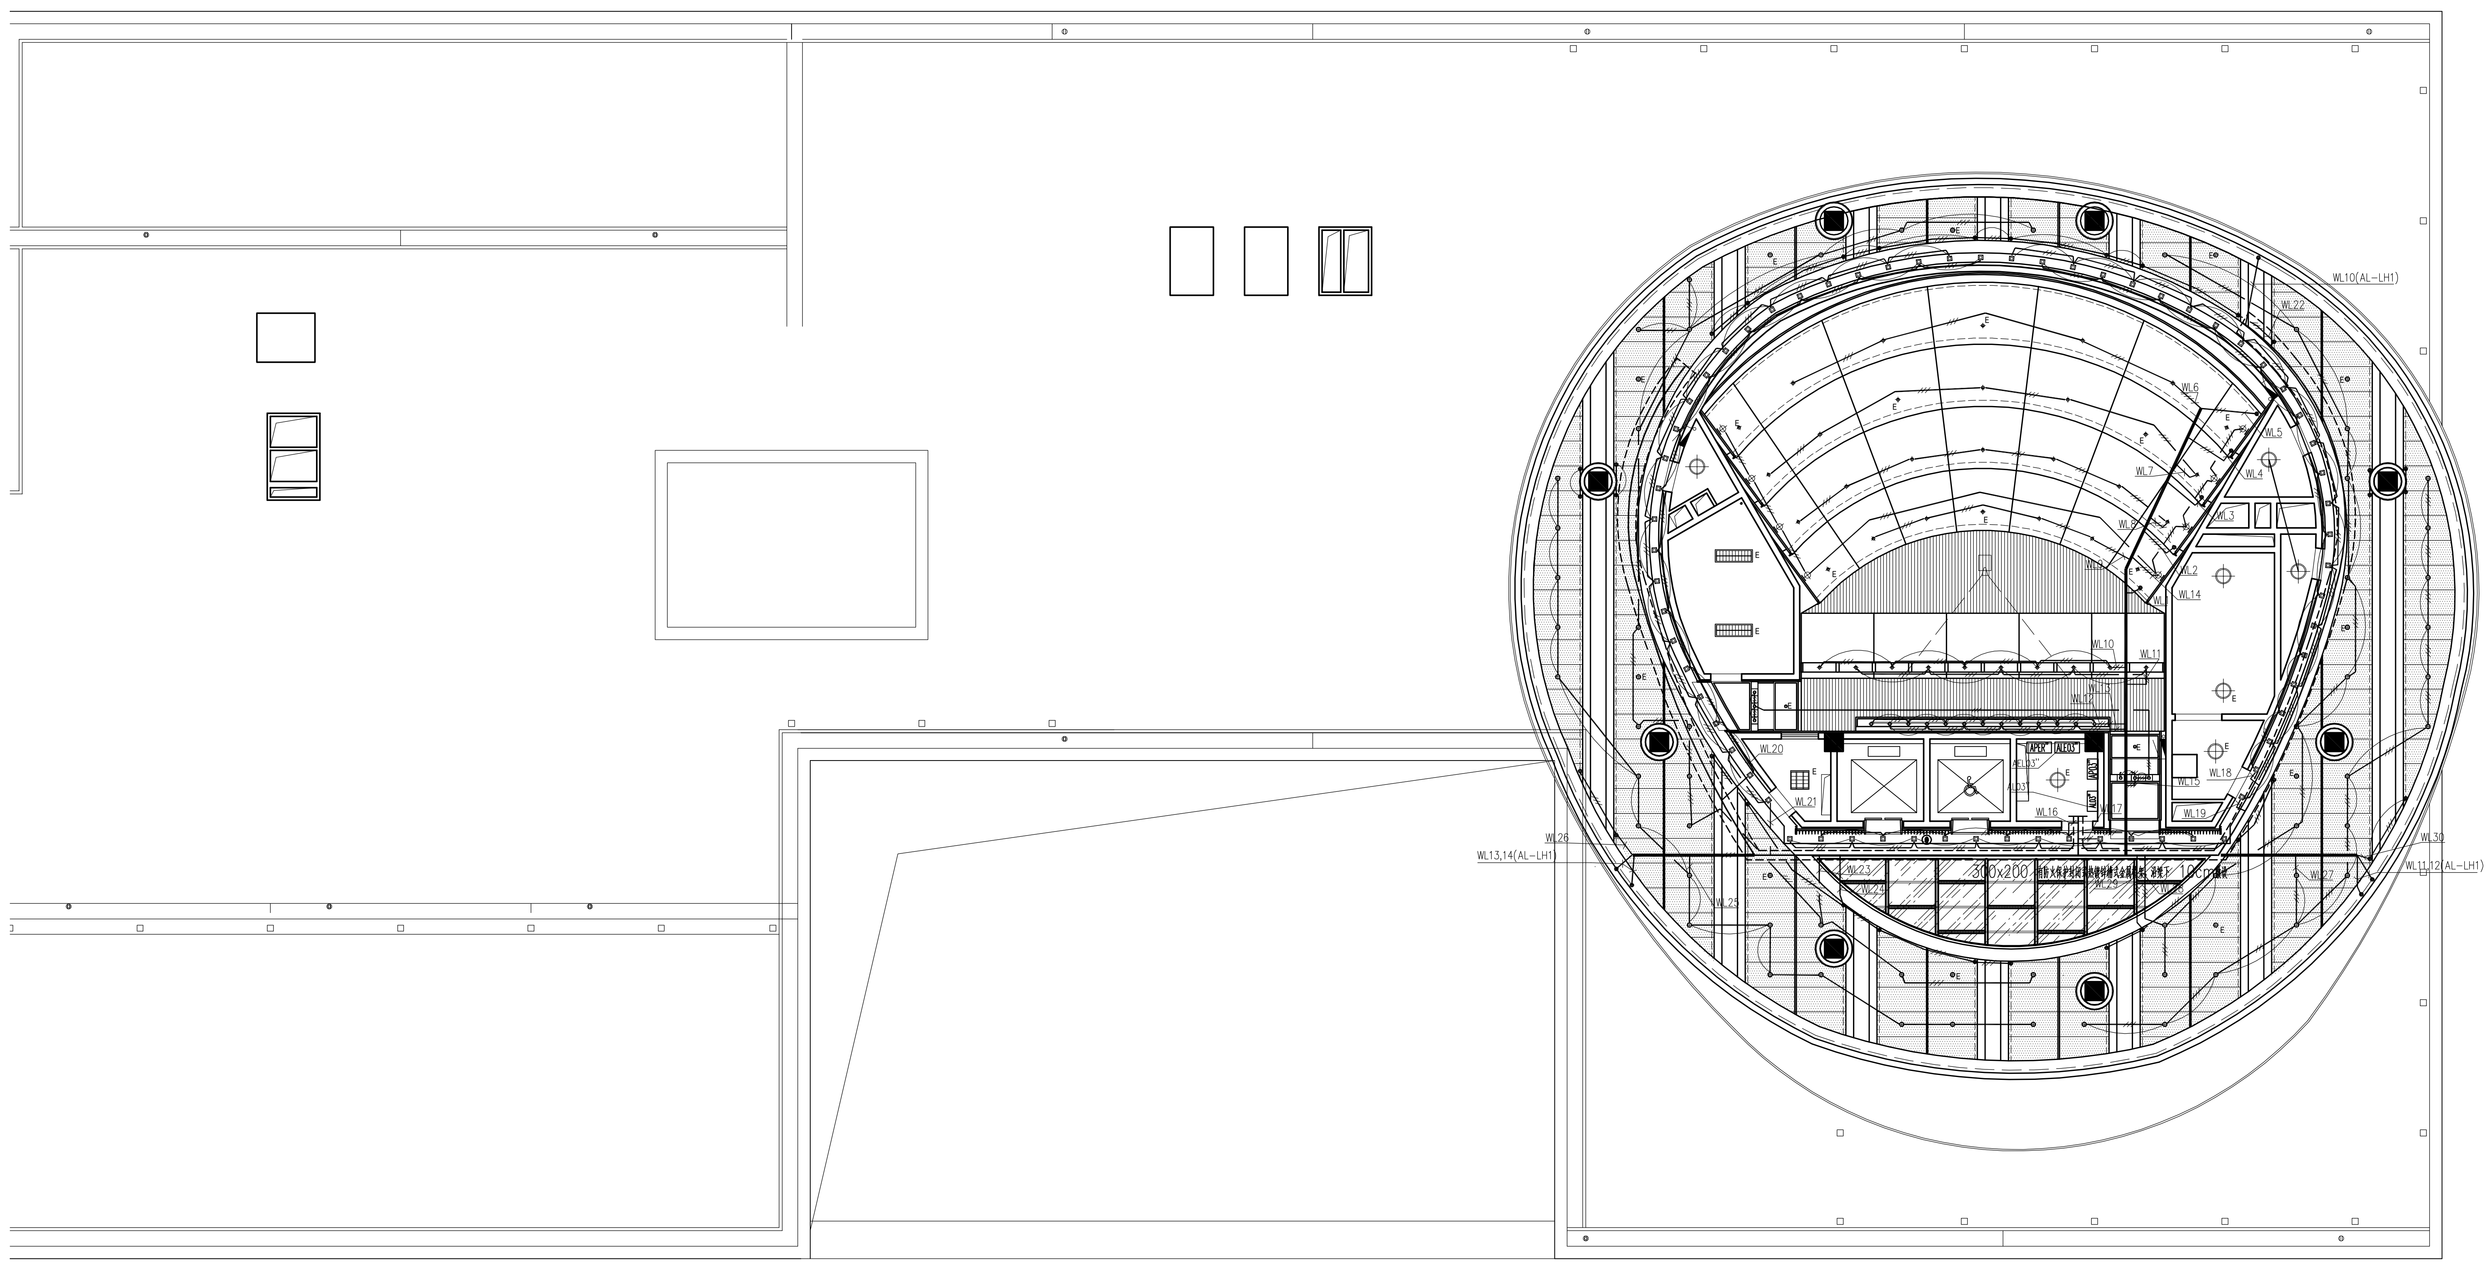

注:1)本图所有未注明的馈线均为WDZ-BYJ-3x2.5;
2)本图中的加粗实线表示多路配管一起走;
3)本图中的实线表示顶内敷设，虚线表示埋地敷设。

3
CL
三层正常照明平面图(二)
Scale 1 : 100(A0)

建筑	结构
给排水	暖通
电气	电讯
动力	校工

GOLD MANTIS Construction Decoration 金螳螂

PROJECT TITLE 项目名称

象山大目湾综合服务中心(一期)
装修及绿地景观工程

DRAWING TITLE 图名

三层正常照明平面图(二)

CLIENT 建设单位

象山县大目湾新城投资开发有限公司

DESIGN FIRM 设计单位


苏州金螳螂建筑装饰股份有限公司
Gold Mantis Construction Decoration Co., Ltd
苏州西环路888号 邮编: 215004
888Xihuan Road,Suzhou,China
TEL:86-512-68282740 / FAX:86-512-68282741

REVISIONS 版本	DATE 日期

APPROVED	审定	蒋晓方
VERIFIED	审核	
CHECKED	校对	
DESIGNER	设计	
DRAWN	制图	杜潇宏
DATE	日期	2011.09.01
SCALE	比例	1:100

版权所有
施工时须以标注尺寸为准
施工单位须现场校验尺寸
如有不符须立即通知设计单位
This drawing is copyright
Contractors shall work form figured dimensions only
Contractors must check all dimensions on site
Contractors must be reported immediately to architects

Drawing NO 图号	Job NO 项目编号
电施-33	

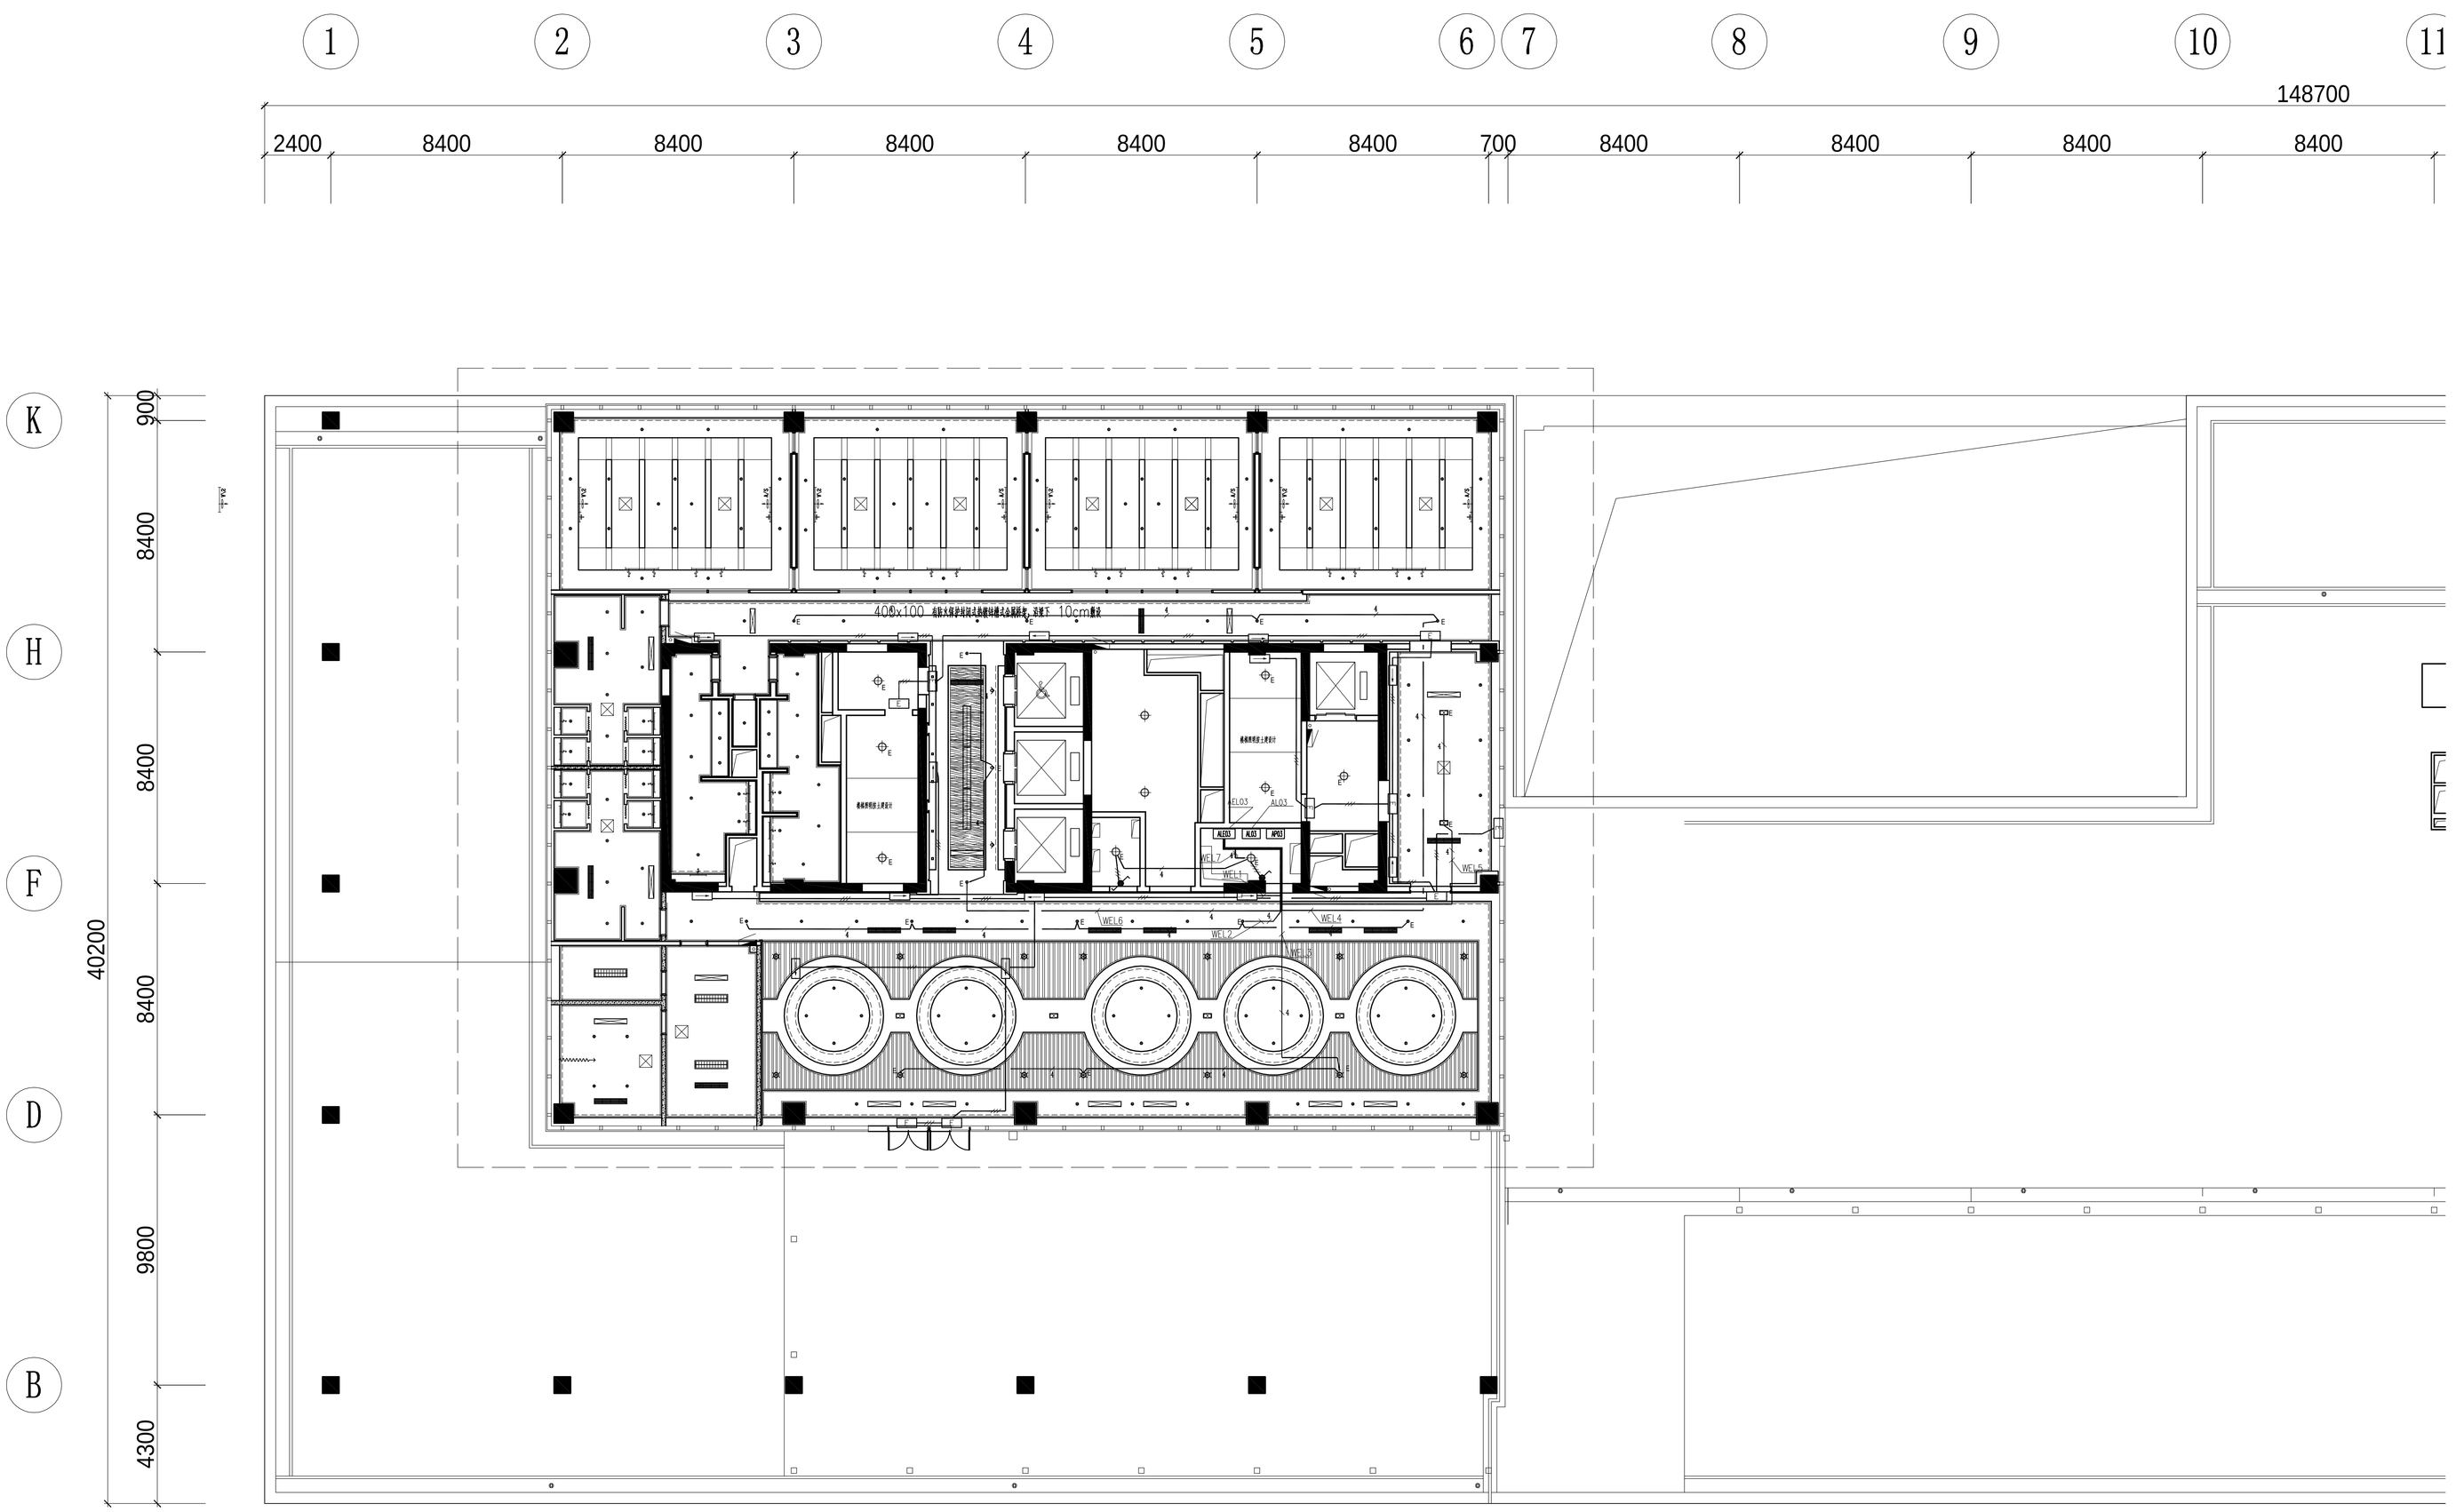

注:1)本图所有未注明的馈线均为WDZAN-BYJ(F)-3x2.5;
2)本图中的加粗实线表示多路配管一起走;
3)本图中的实线表示顶内敷设，虚线表示埋地敷设。

3 CL 三层应急照明平面图(一)
Scale 1 : 100(A0)

建筑	结构
给排水	暖通
电气	电讯
动力	校工

GOLD MANTIS Construction Decoration 金螳螂

PROJECT TITLE 项目名称

象山大目湾综合服务中心(一期)
装修及绿地景观工程

DRAWING TITLE 图名

三层应急照明平面图(一)

CLIENT 建设单位

象山县大目湾新城投资开发有限公司

DESIGN FIRM 设计单位


苏州金螳螂建筑装饰股份有限公司
Gold Mantis Construction Decoration Co., Ltd
苏州西环路888号 邮编: 215004
888Xihuan Road,Suzhou,China
TEL:86-512-68282740 / FAX:86-512-68282741

REVISIONS 版本	DATE 日期

APPROVED	审定	蒋晓方
VERIFIED	审核	
CHECKED	校对	
DESIGNER	设计	
DRAWN	制图	杜潇宏
DATE	日期	2011.09.01
SCALE	比例	1:100

版权所有
施工时须以标注尺寸为准
施工单位须现场校验尺寸
如有不符须立即通知设计单位
This drawing is copyright
Contractors shall work form figured dimensions only
Contractors must check all dimensions on site
Contractors must be reported immediately to architects

Drawing NO 图号	Job NO 项目编号
电施-34	

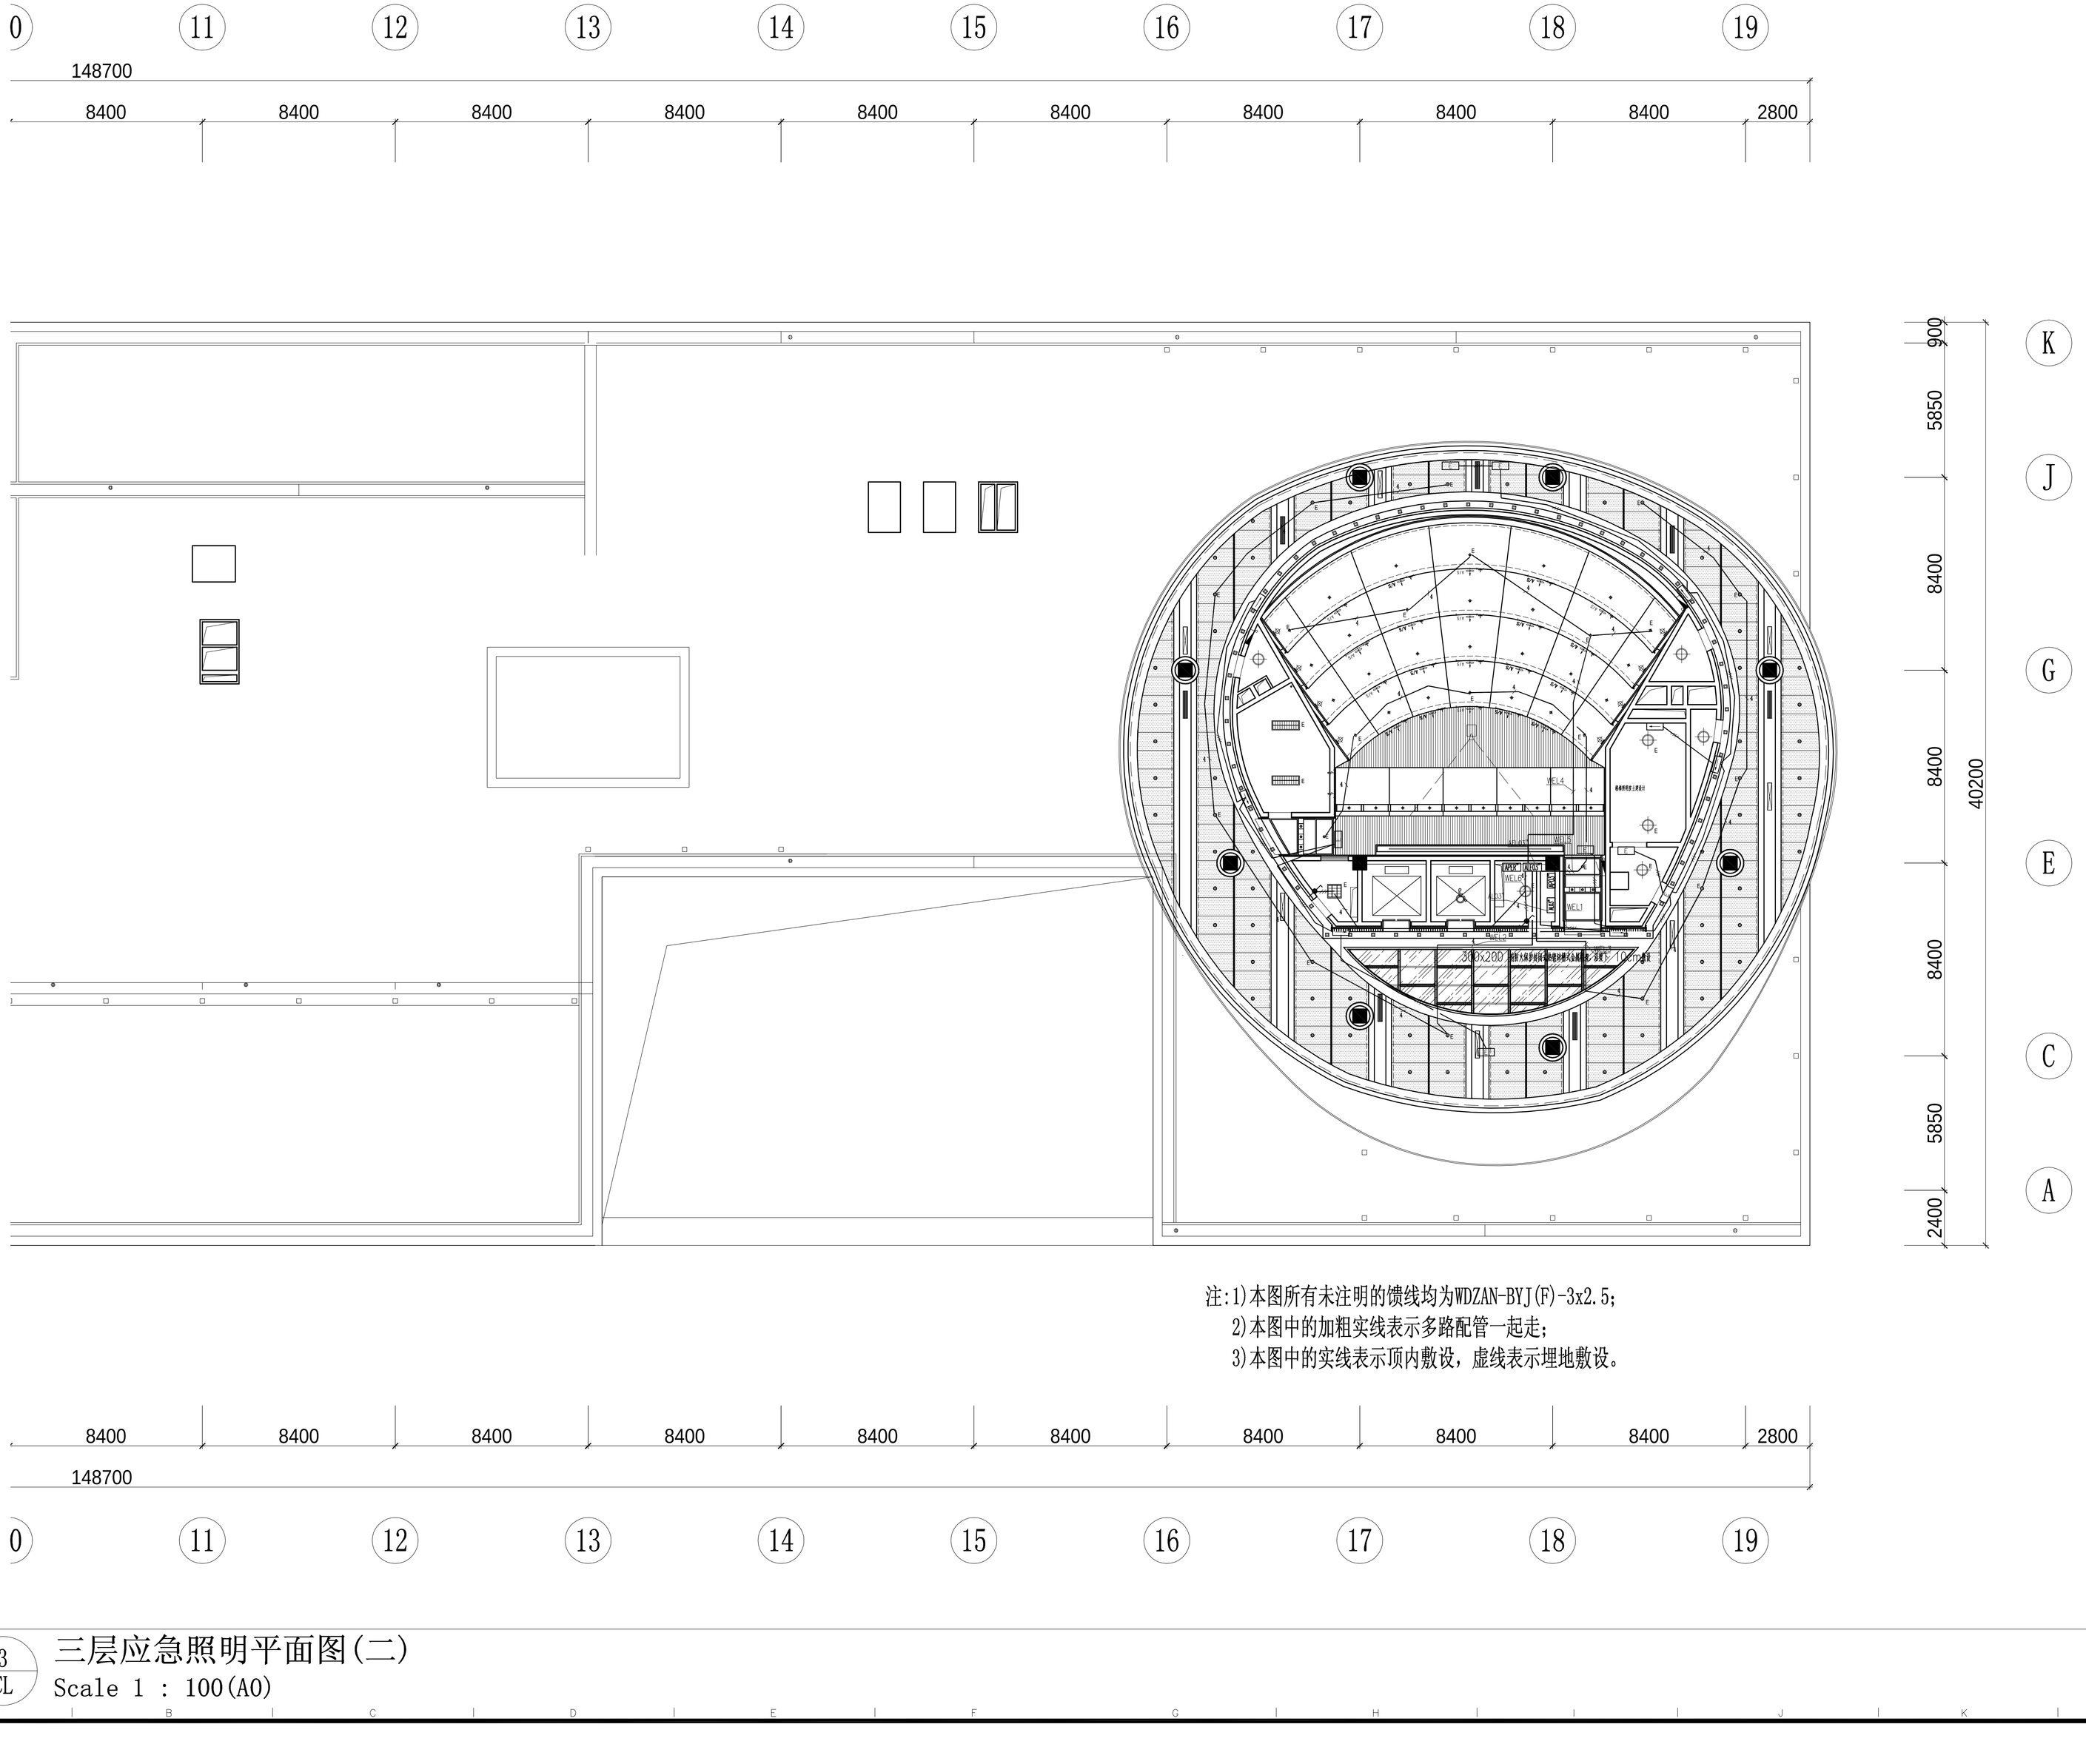

注:1)本图所有未注明的馈线均为WDZAN-BYJ(F)-3x2.5;
2)本图中的加粗实线表示多路配管一起走;
3)本图中的实线表示顶内敷设，虚线表示埋地敷设。

3
CL
三层应急照明平面图(二)
Scale 1 : 100(A0)

建筑 结构 | 给排水 暖通 | 电气 电讯 | 动力 校工

GOLD MANTIS Construction Decoration 金螳螂

PROJECT TITLE 项目名称

象山大目湾综合服务中心(一期)
装修及绿地景观工程

DRAWING TITLE 图名

三层应急照明平面图(二)

CLIENT 建设单位

象山县大目湾新城投资开发有限公司

DESIGN FIRM 设计单位


苏州金螳螂建筑装饰股份有限公司
Gold Mantis Construction Decoration Co., Ltd
苏州西环路888号 邮编: 215004
888Xihuan Road,Suzhou,China
TEL:86-512-68282740 / FAX:86-512-68282741

REVISIONS 版本	DATE 日期

APPROVED	审定	蒋晓方
VERIFIED	审核	
CHECKED	校对	
DESIGNER	设计	
DRAWN	制图	杜潇洲
DATE	日期	2011.09.01
SCALE	比例	1:100

版权所有
施工时须以标注尺寸为准
施工单位须现场校验尺寸
如有不符须立即通知设计单位
This drawing is copyright
Contractors shall work form figured dimensions only
Contractors must check all dimensions on site
Contractors must be reported immediately to architects

Drawing NO 图号	Job NO 项目编号
电施-35	

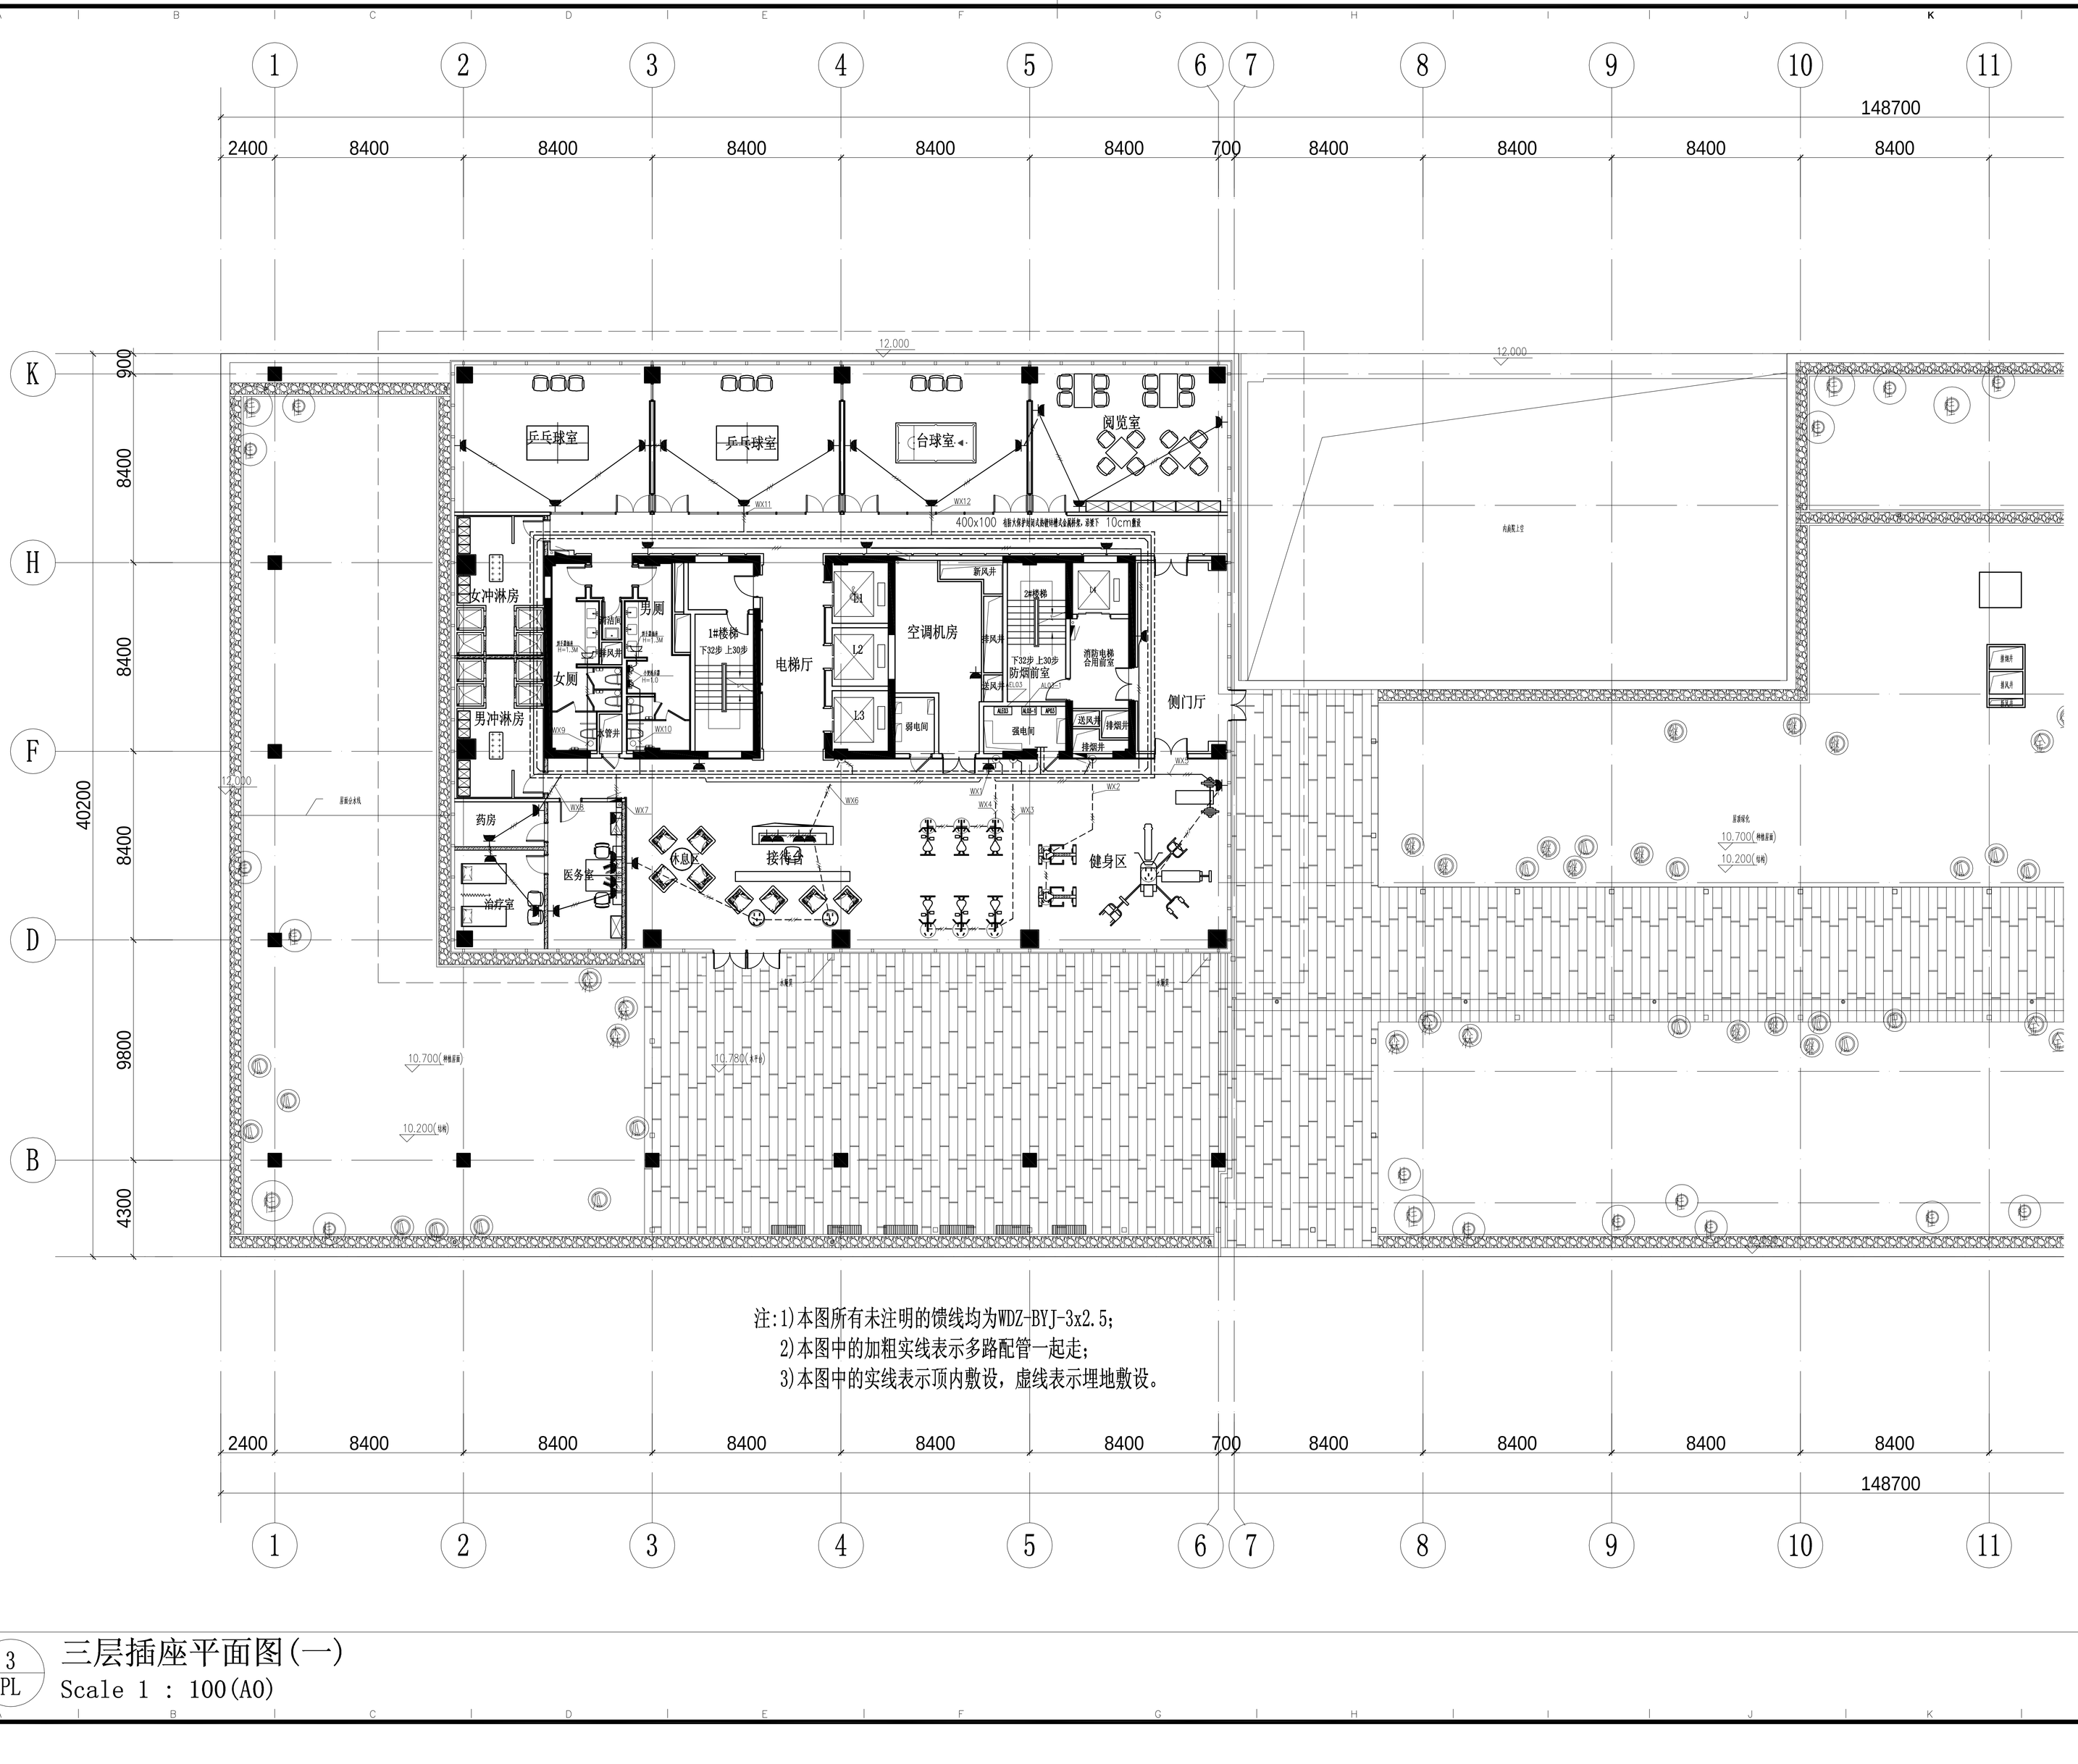

3 PL 三层插座平面图(一)

Scale 1 : 100(A0)

GOLD MANTIS Construction Decoration 金螳螂

PROJECT TITLE 项目名称

象山大目湾综合服务中心(一期)
装修及绿地景观工程

DRAWING TITLE 图名

三层插座平面图(一)

CLIENT 建设单位

象山县大目湾新城投资开发有限公司

DESIGN FIRM 设计单位

苏州金螳螂建筑装饰股份有限公司
Gold Mantis Construction Decoration Co., Ltd
苏州西环路888号 邮编: 215004
888Xihuan Road,Suzhou,China
TEL:86-512-68282740 / FAX:86-512-68282741

REVISIONS 版本	DATE 日期


APPROVED	审定	蒋晓方
VERIFIED	审核	
CHECKED	校对	
DESIGNER	设计	
DRAWN	制图	杜潇雨
DATE	日期	2011.09.01
SCALE	比例	1:100

版权所有
施工时须以标注尺寸为准
施工单位须现场校验尺寸
如有不符须立即通知设计单位
This drawing is copyright
Contractors shall work form figured dimensions only
Contractors must check all dimensions on site
Contractors must be reported immediately to architects

Drawing NO 图号: 电施-30

Job NO 项目编号:

建筑	结构
结排水	暖通
电气	电讯
动力	校工

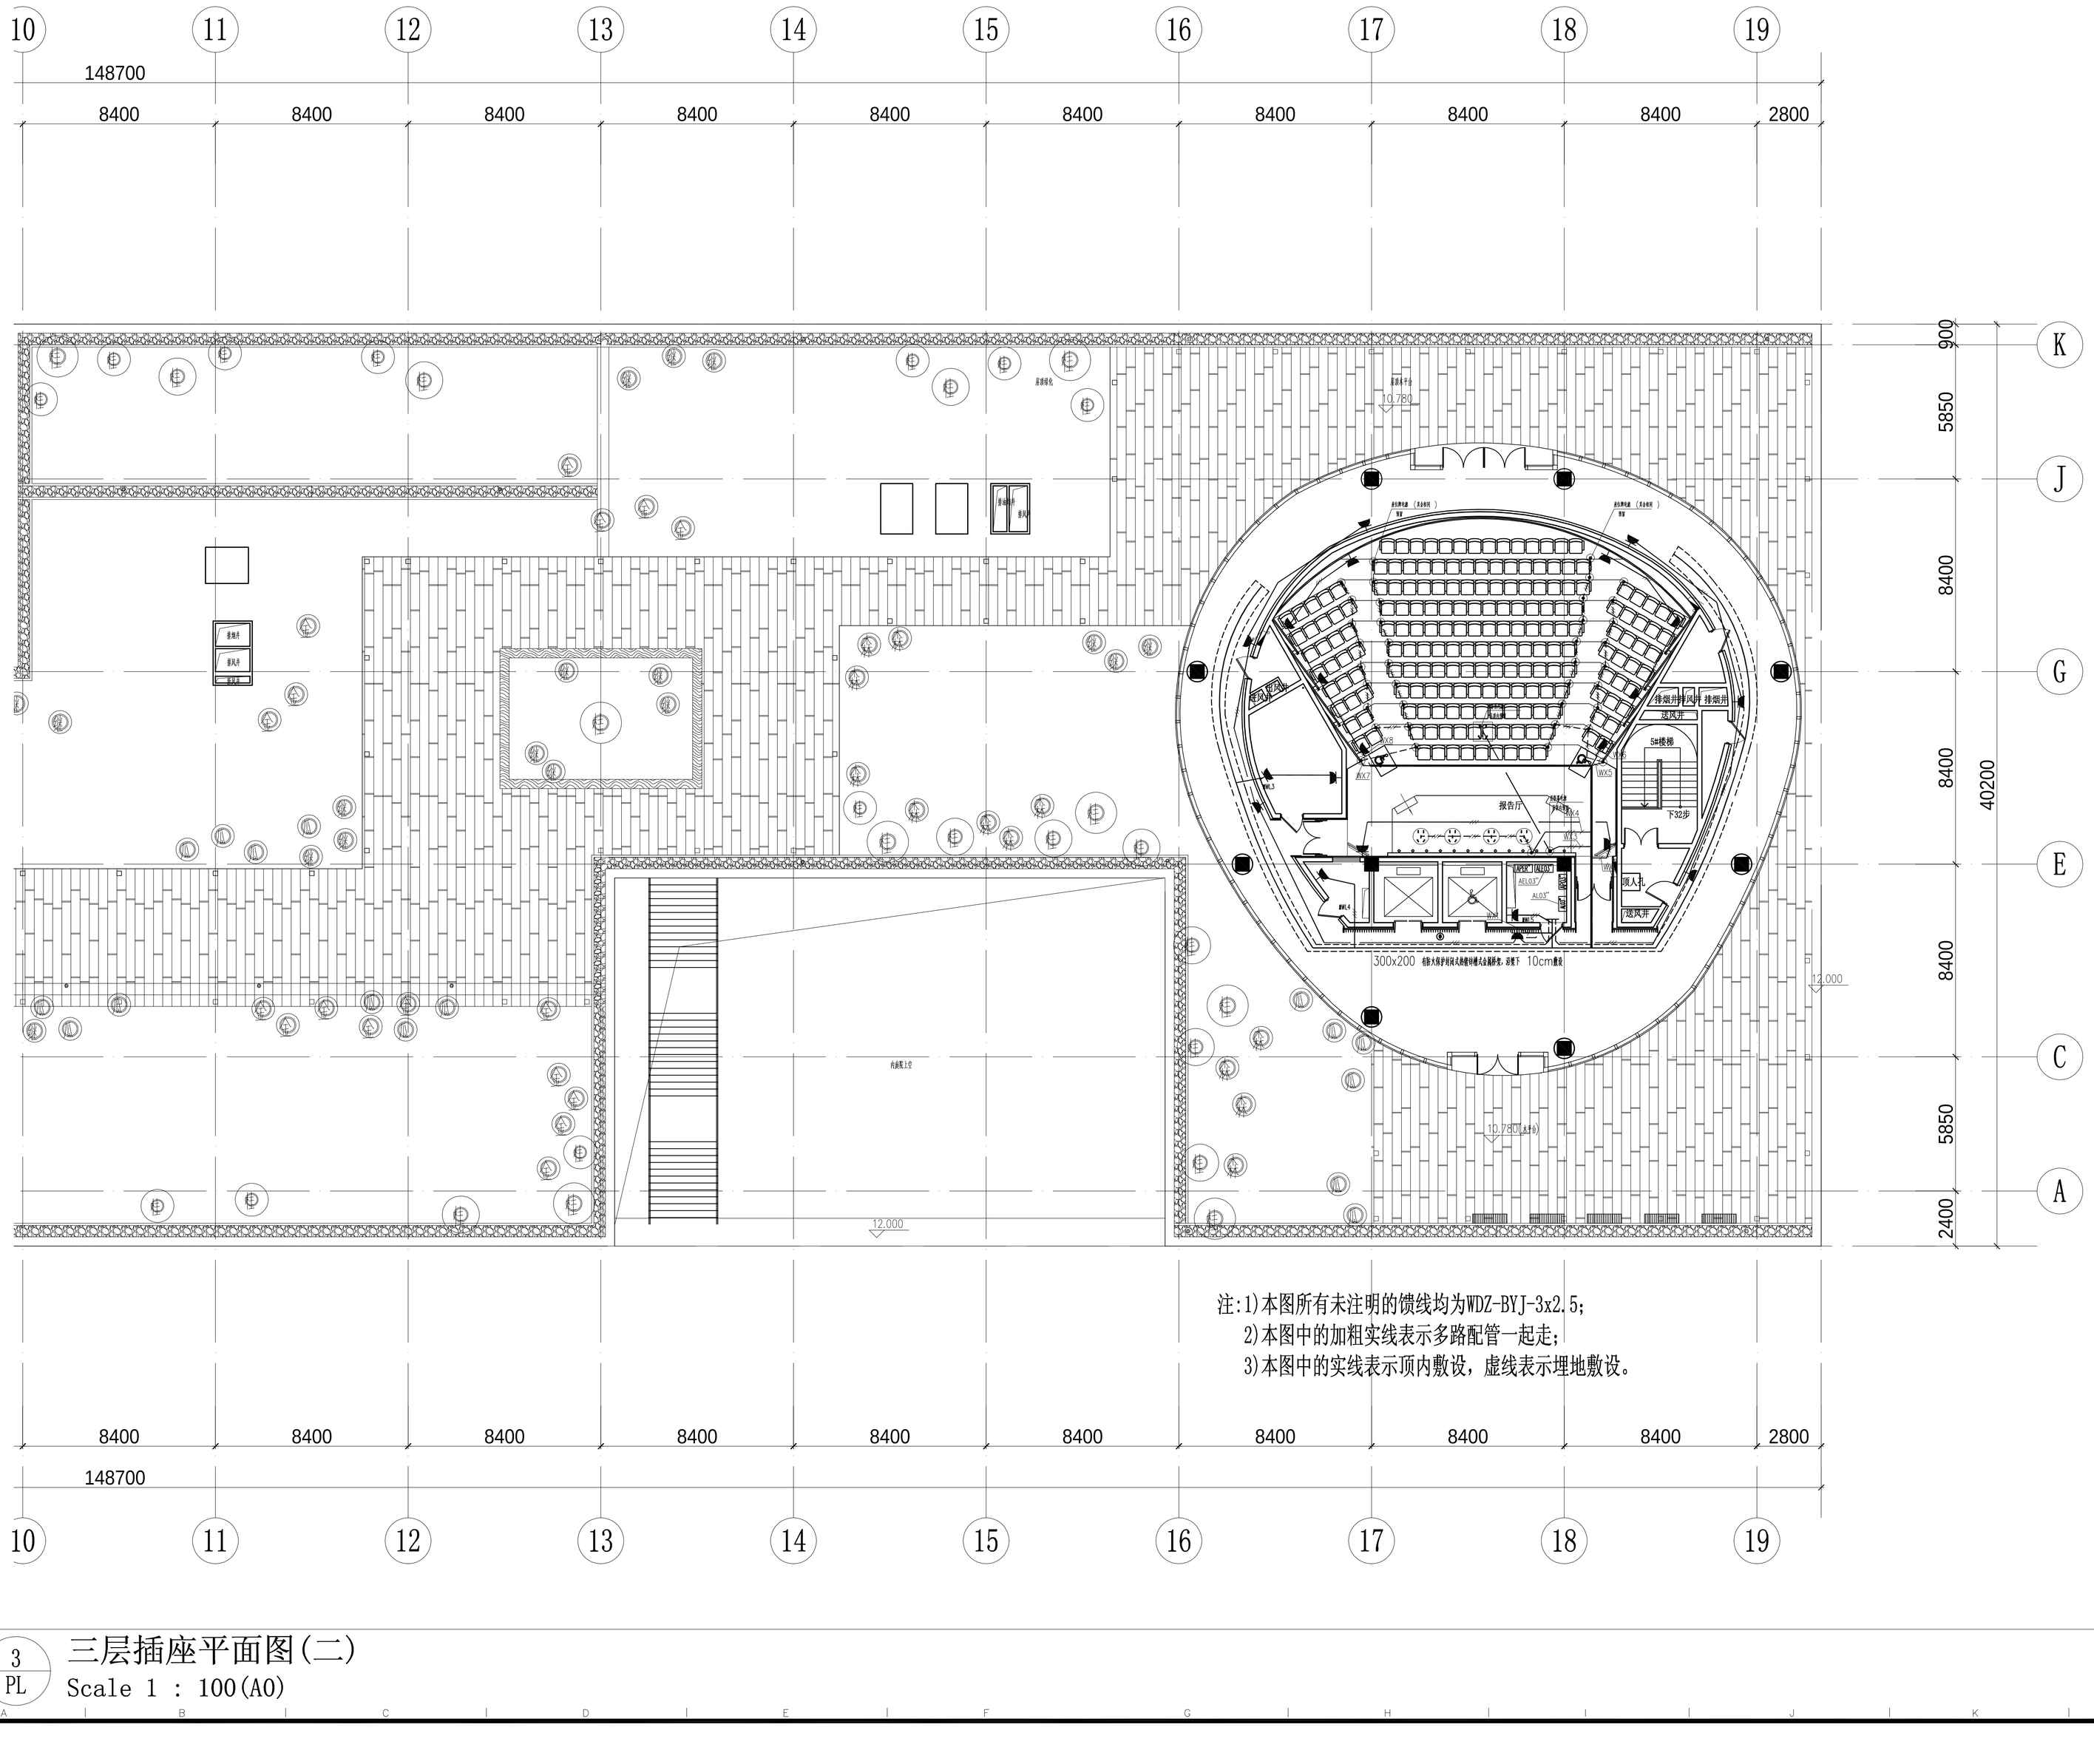

注:1)本图所有未注明的馈线均为WDZ-BYJ-3x2.5;
2)本图中的加粗实线表示多路配管一起走;
3)本图中的实线表示顶内敷设，虚线表示埋地敷设。

3 PL 三层插座平面图(二)
Scale 1 : 100(A0)

GOLD MANTIS Construction Decoration 金螳螂

PROJECT TITLE 项目名称

象山大目湾综合服务中心(一期)
装修及绿地景观工程

DRAWING TITLE 图名

三层插座平面图(二)

CLIENT 建设单位

象山县大目湾新城投资开发有限公司

DESIGN FIRM 设计单位

苏州金螳螂建筑装饰股份有限公司
Gold Mantis Construction Decoration Co., Ltd
苏州西环路888号 邮编: 215004
888Xihuan Road,Suzhou,China
TEL:86-512-68282740 / FAX:86-512-68282741

REVISIONS 版本	DATE 日期

APPROVED	审定	
VERIFIED	审核	蒋晓方
CHECKED	校对	
DESIGNER	设计	
DRAWN	制图	杜潇宏
DATE	日期	2011.09.01
SCALE	比例	1:100

版权所有
施工时须以标注尺寸为准
施工单位须现场校验尺寸
如有不符须立即通知设计单位
This drawing is copyright
Contractors shall work form figured dimensions only
Contractors must check all dimensions on site
Contractors must be reported immediately to architects

Drawing NO 图号	Job NO 项目编号
电施-31	

建筑	结构
给排水	暖通
电气	电讯
动力	校工