


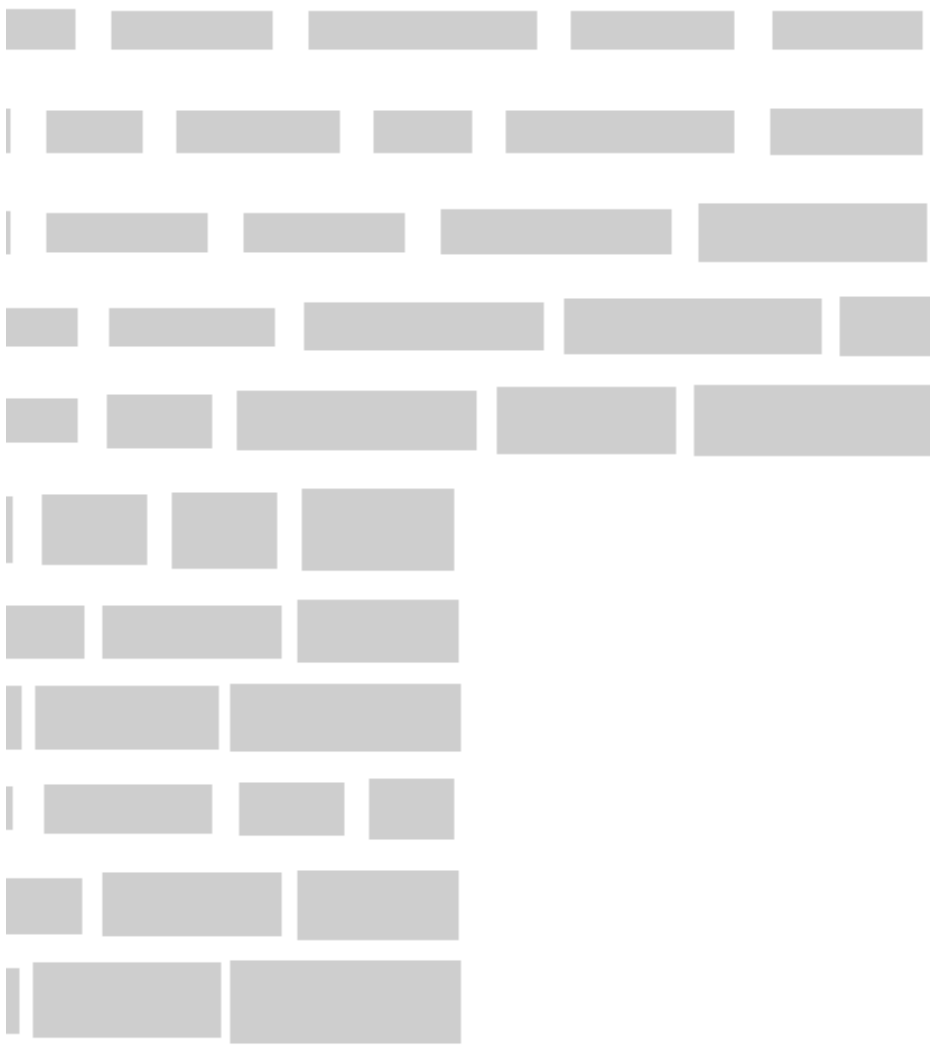


上海雲悅酒店方案介紹 The Yunyue Hotel



雲悅印象


the image of YunYue Hotel

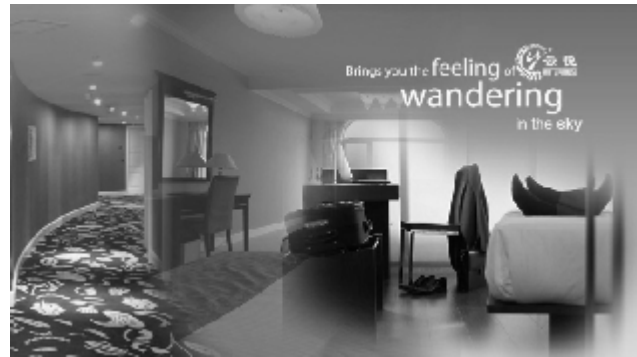


在心石



酒店 I HOTEL

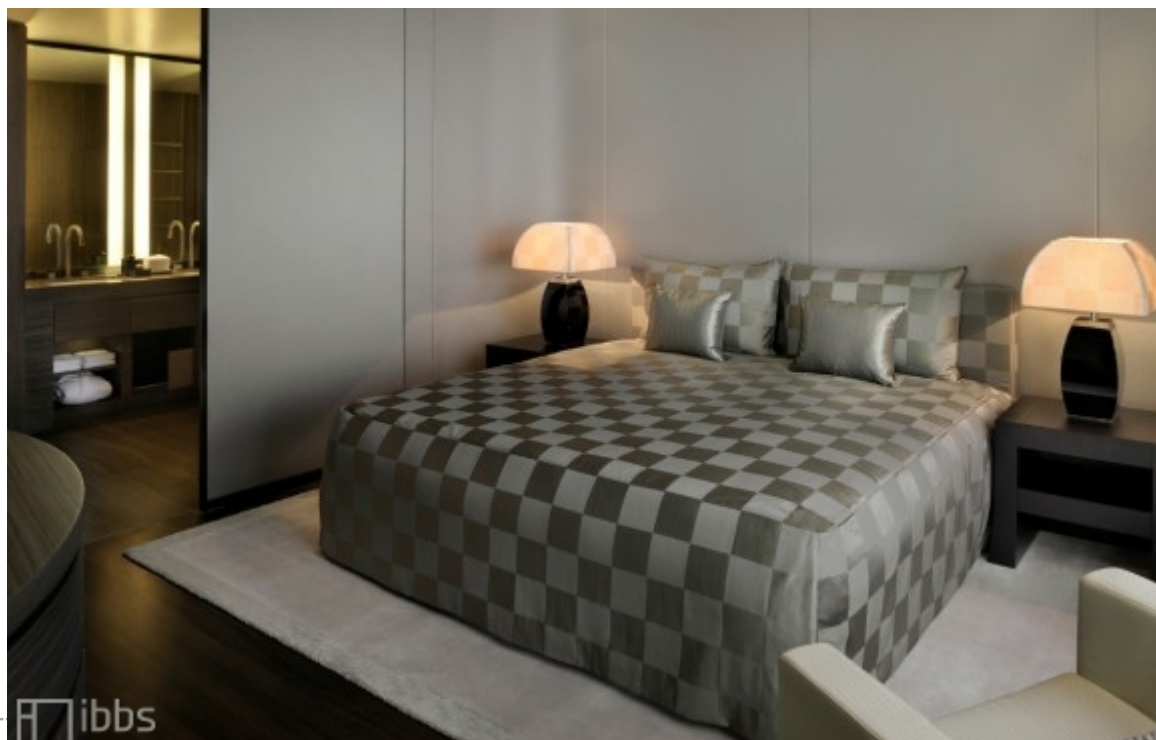

园一号
Park No.

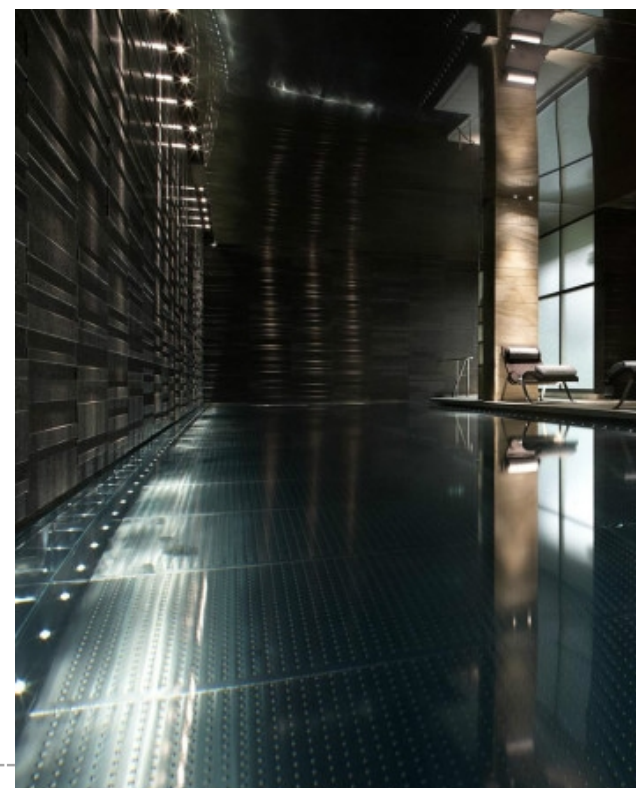


iry






lury



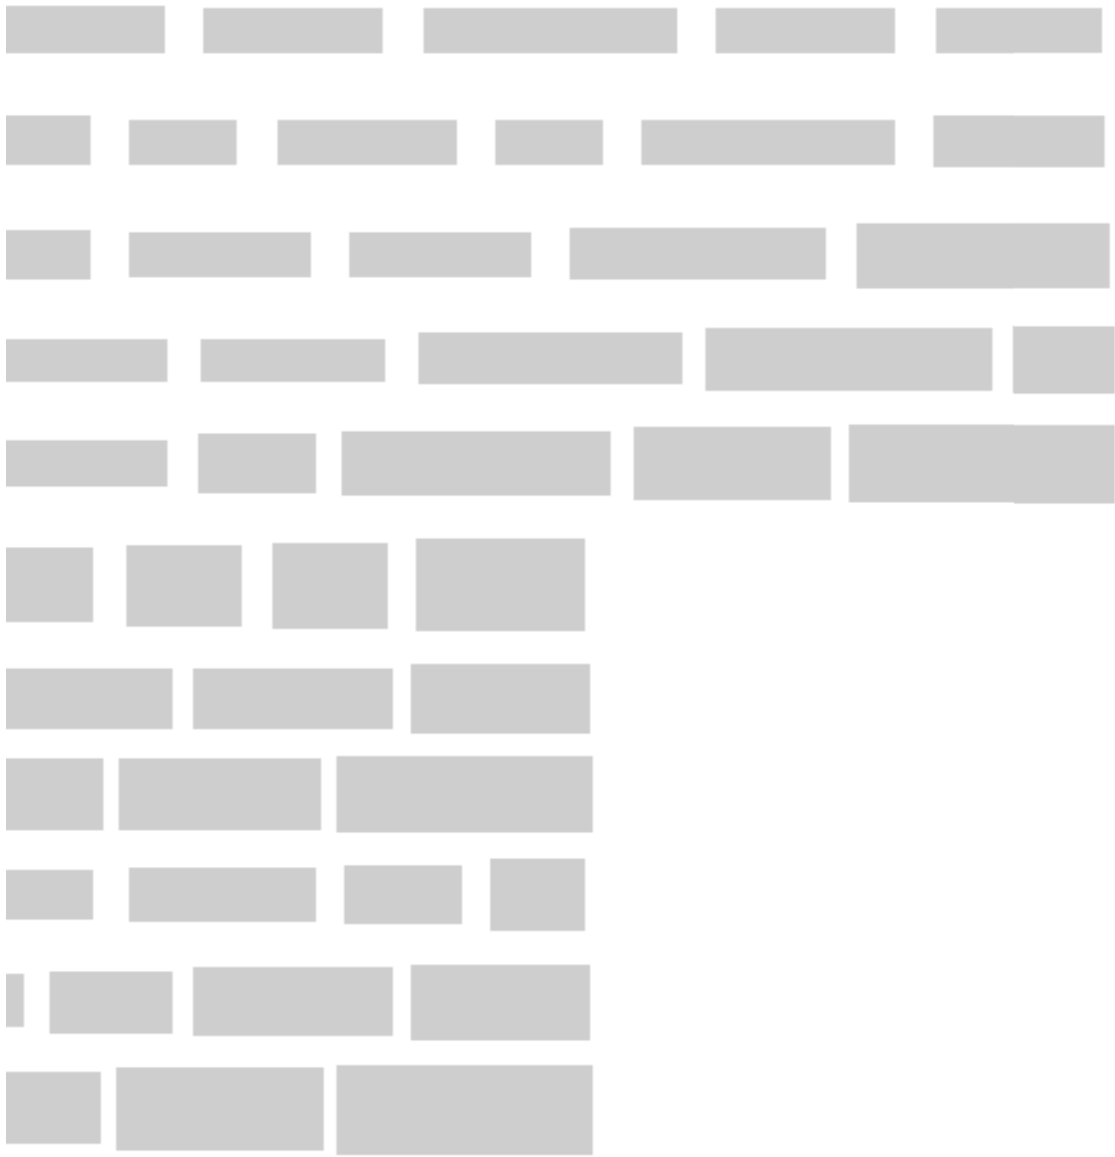

- 思路一：原基础上
- 思路二：整体翻新

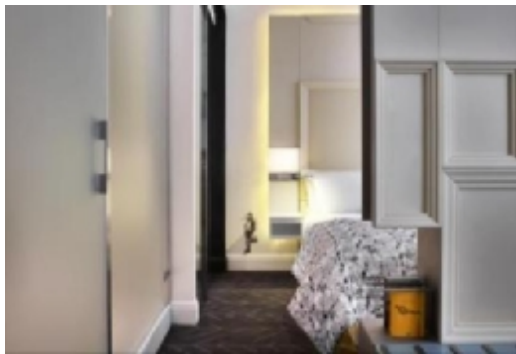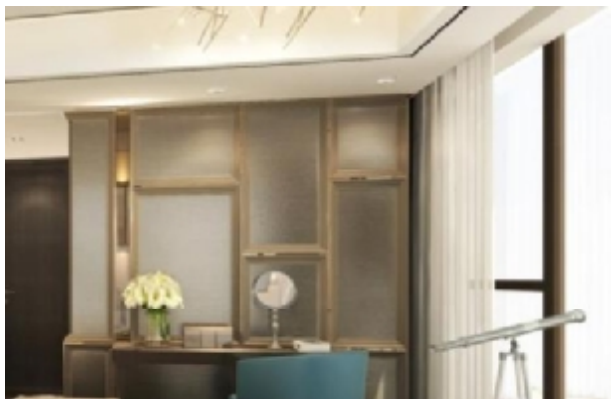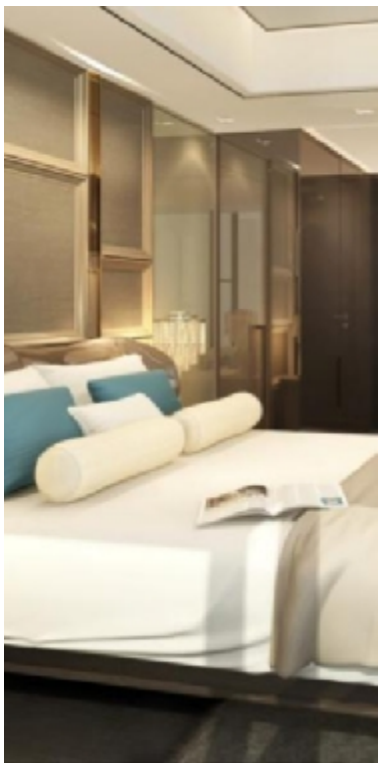


思路一：原基础上的调整




对酒店大堂及大堂吧重新布局设计，客房筑格局保持不变，仅进行装饰和家具的改造和走廊。按照2到3种标准进行客房翻修，











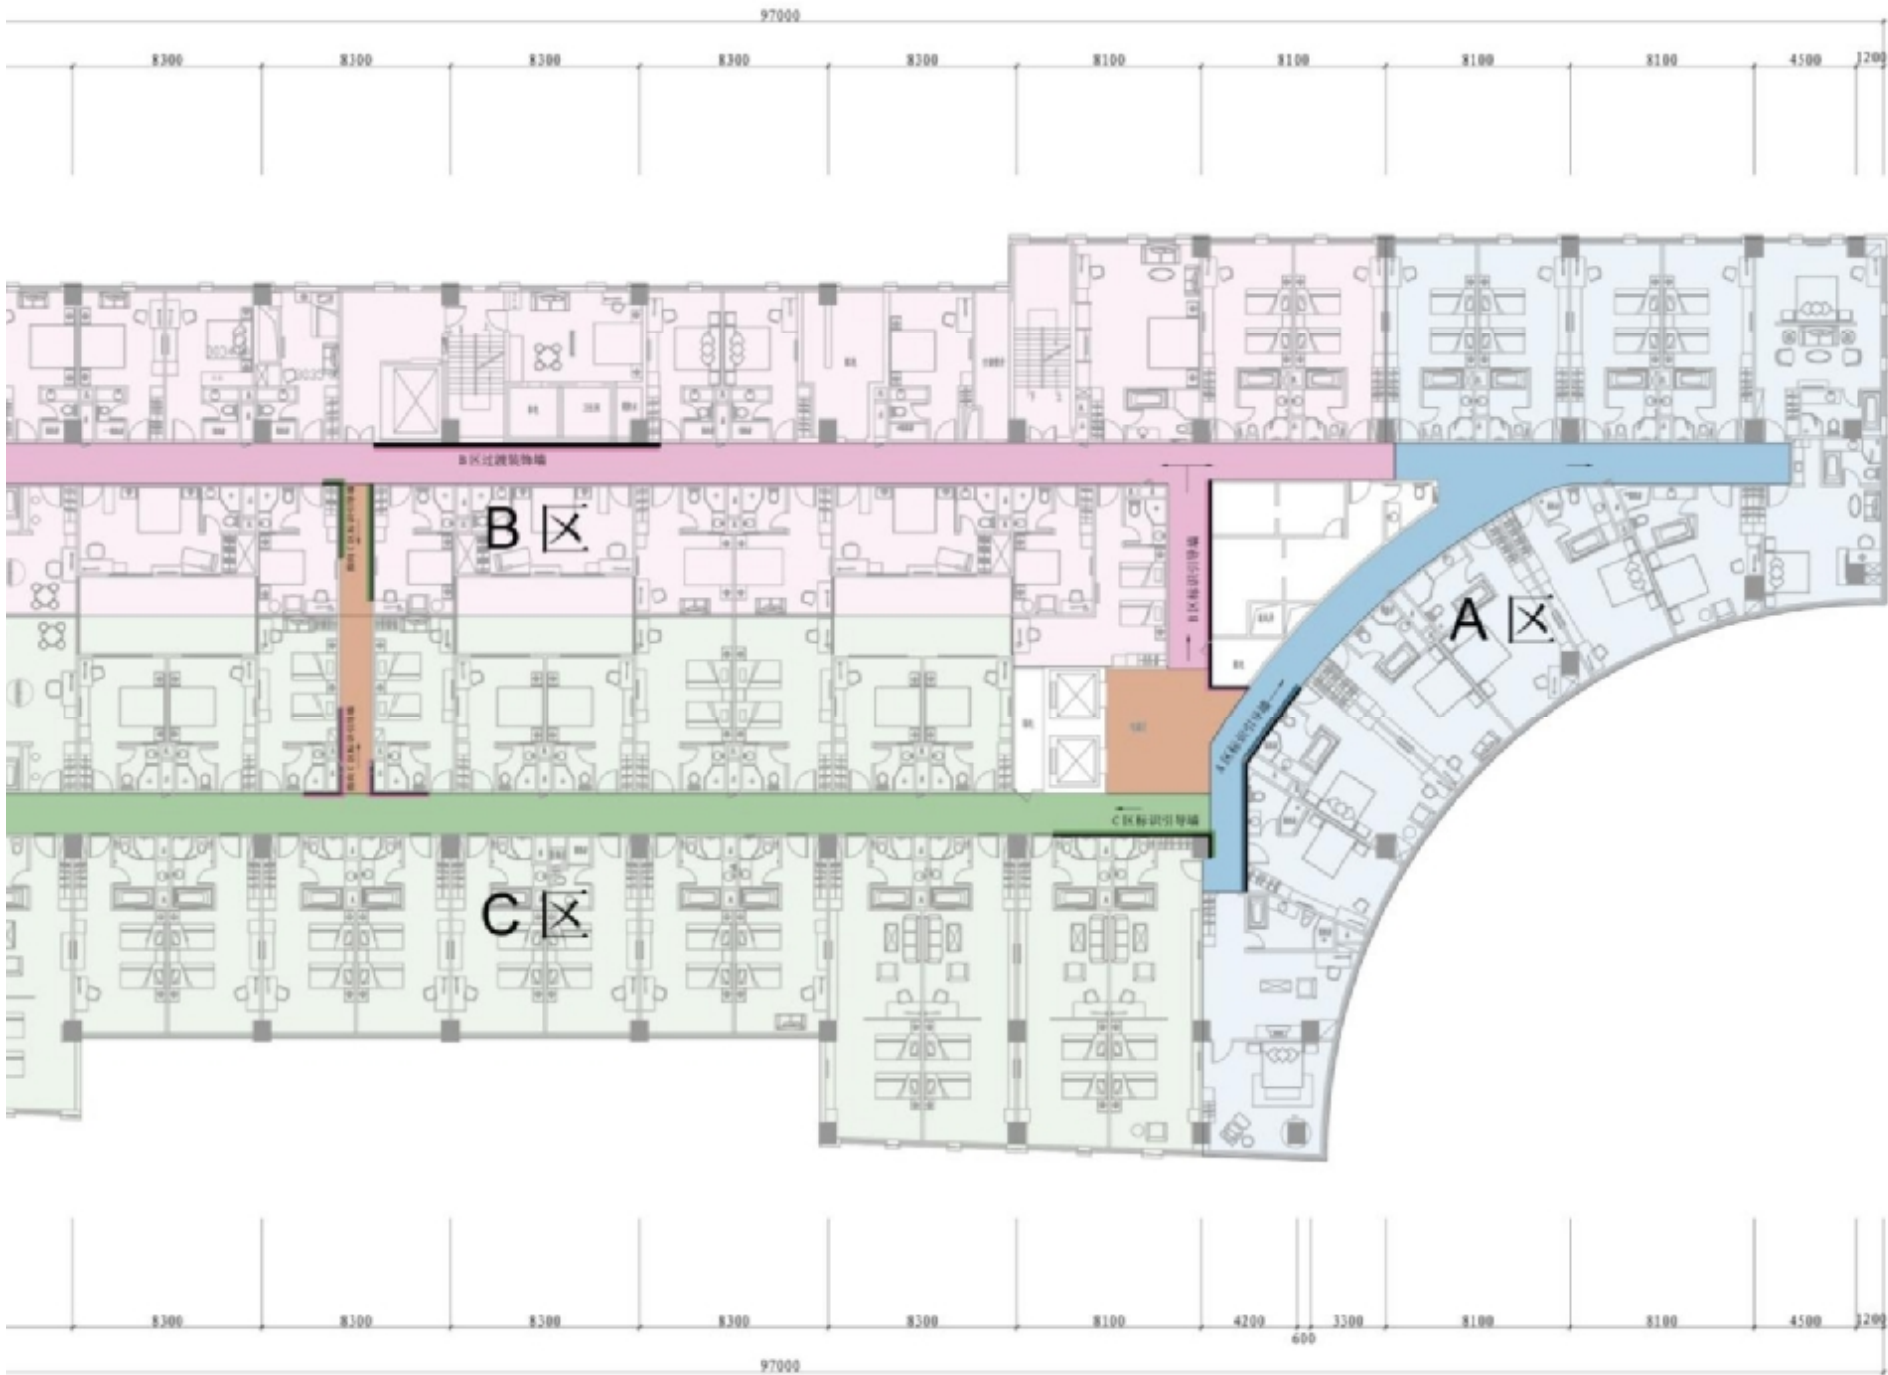


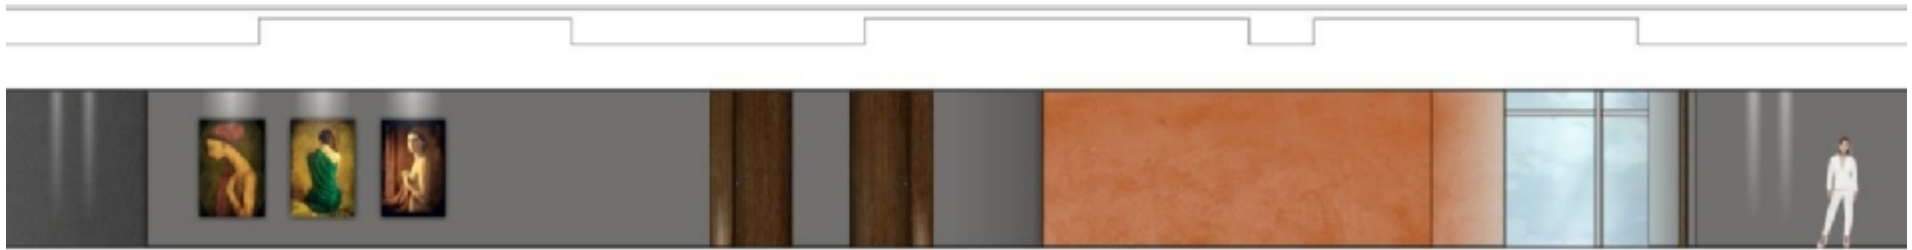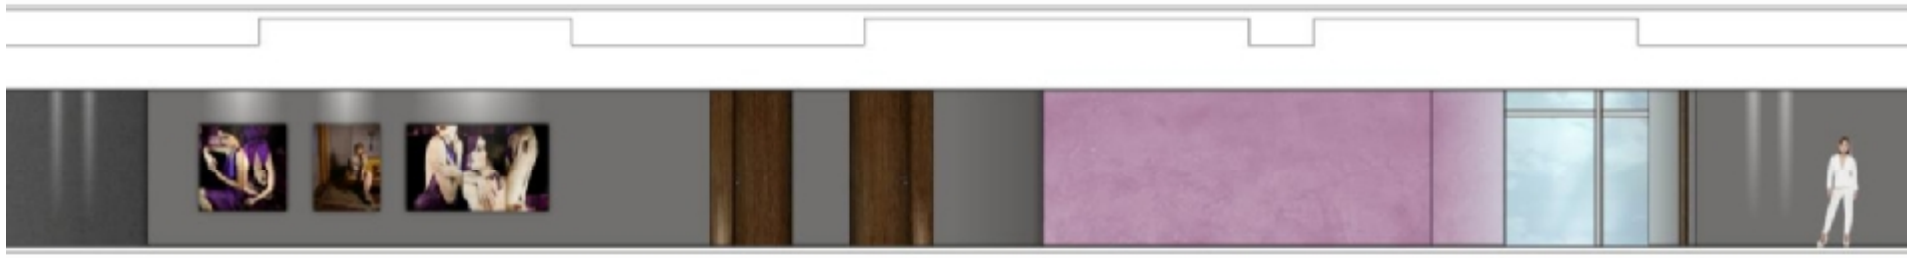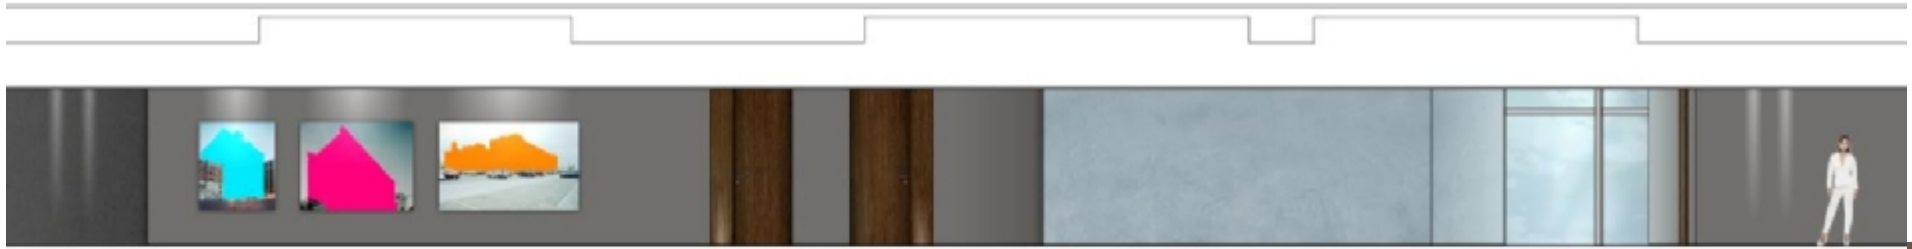

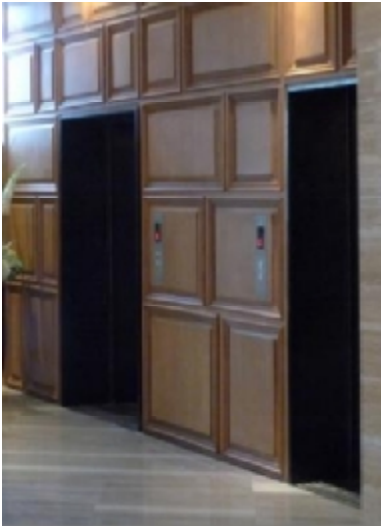


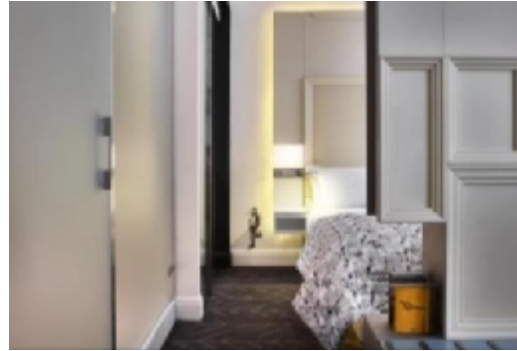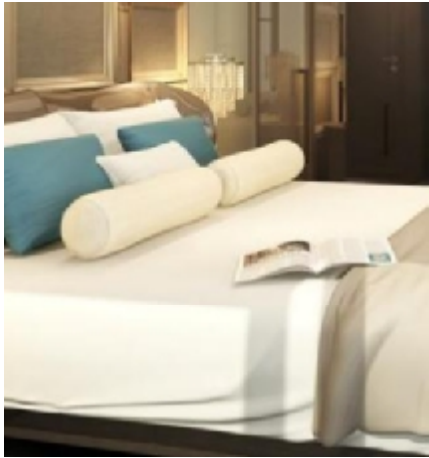


准房型一

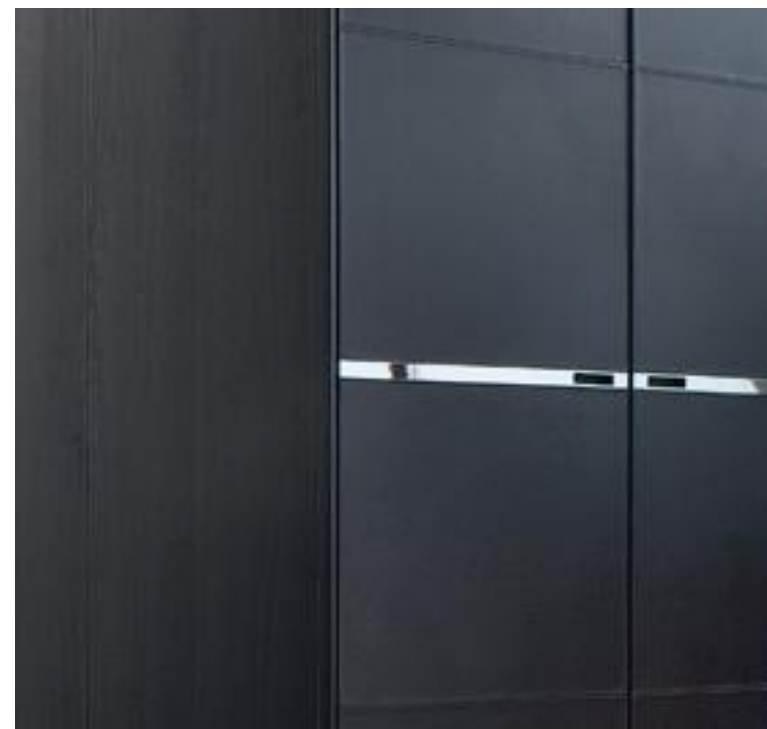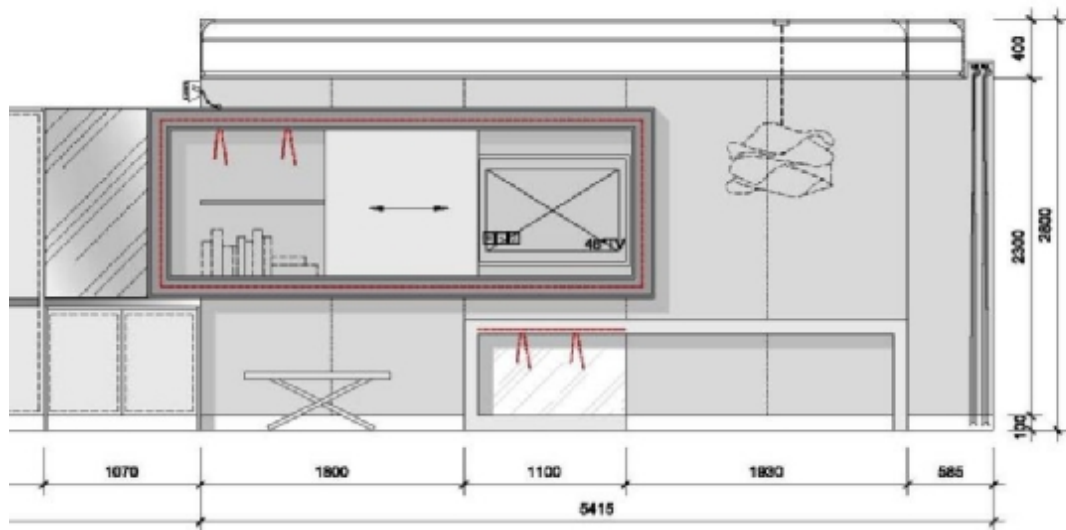

准房型二

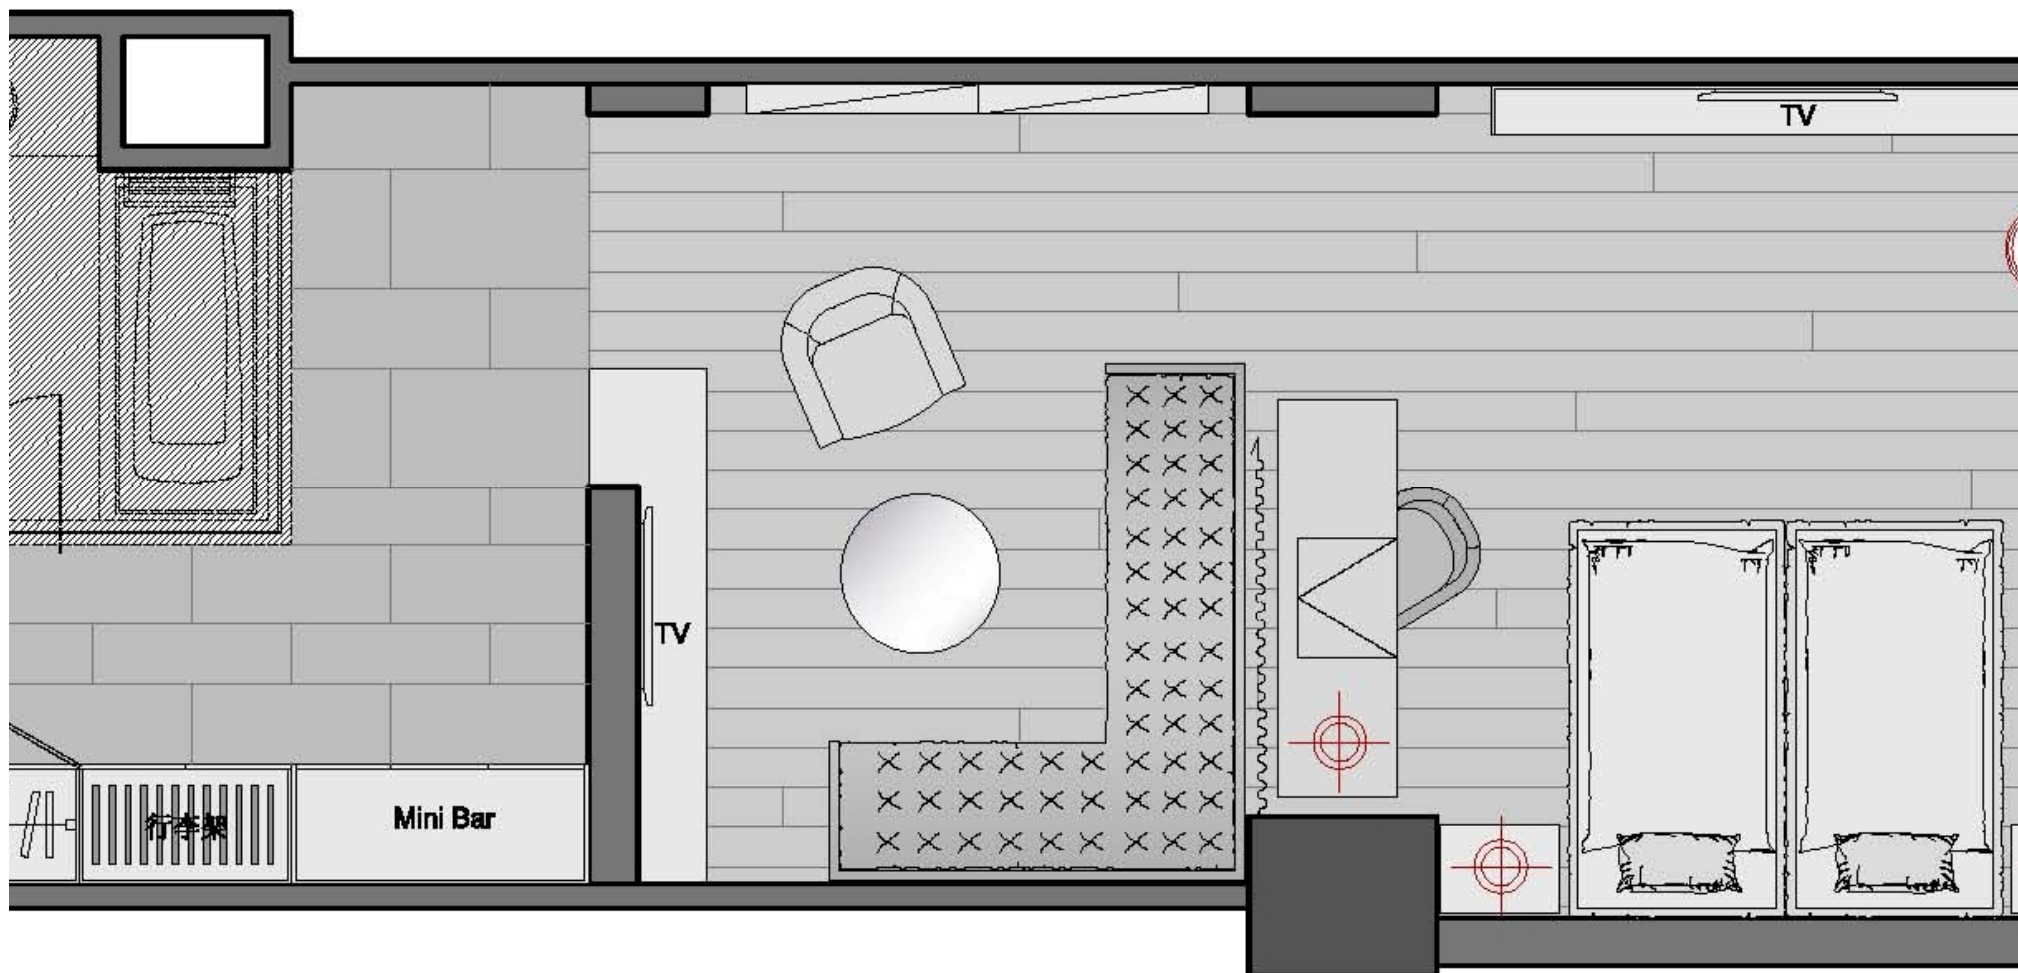

 





思路二：整体翻新改造

对酒店大堂和公共部分全部重新布局设计，调整室内空间，大床房、标准房、套房、行政套房等多种，酒店定位为高档的5星体验酒店。





优雅奢华、晶莹

室内设计风格：优雅、


星空——璀璨




*ight Love of Crystal and sky Dream
travelling*



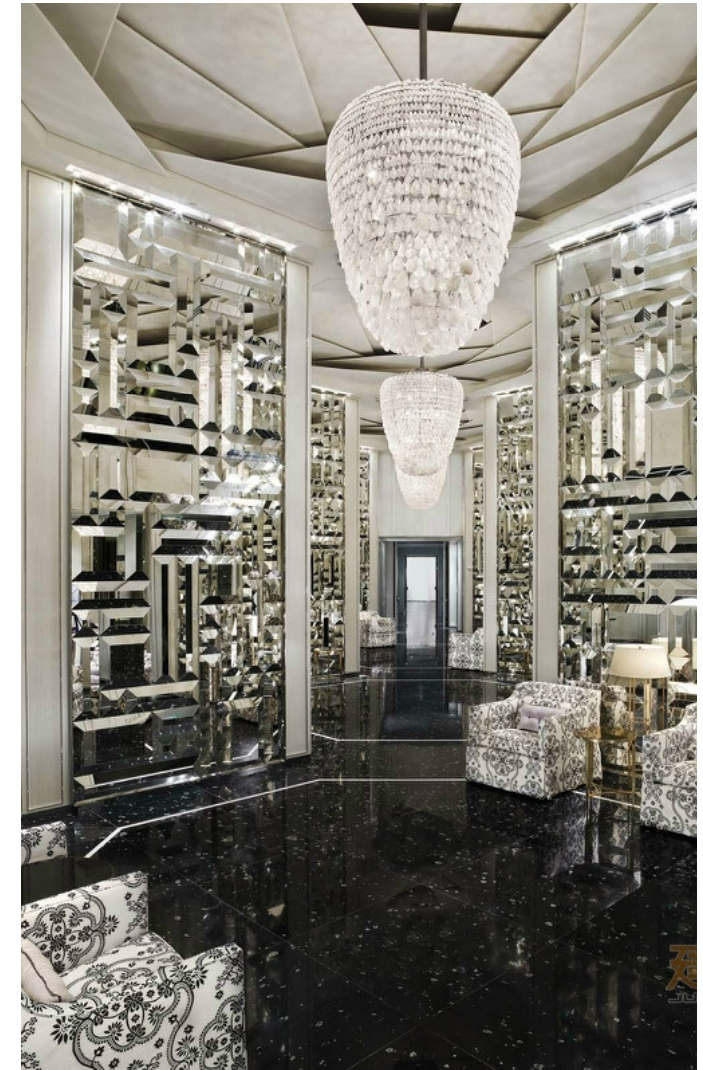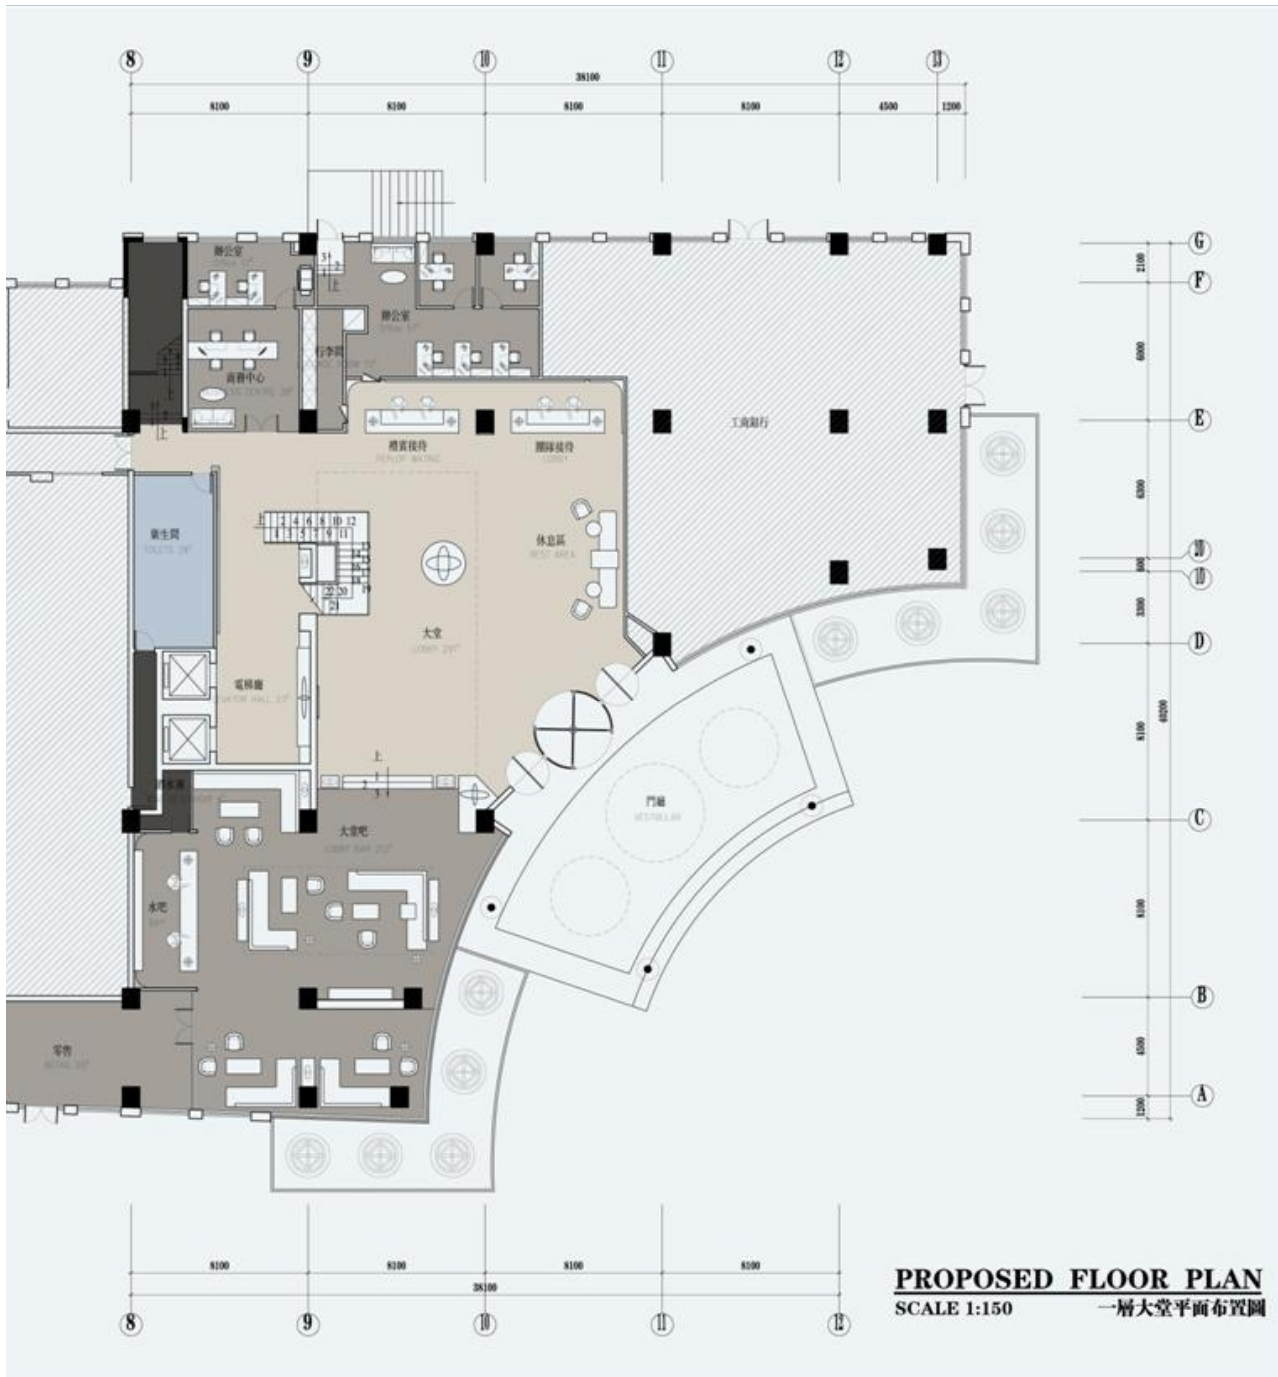




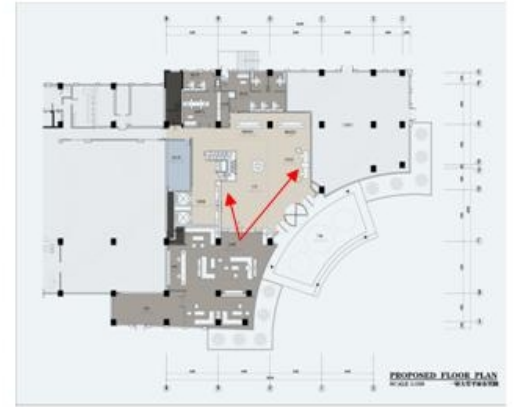


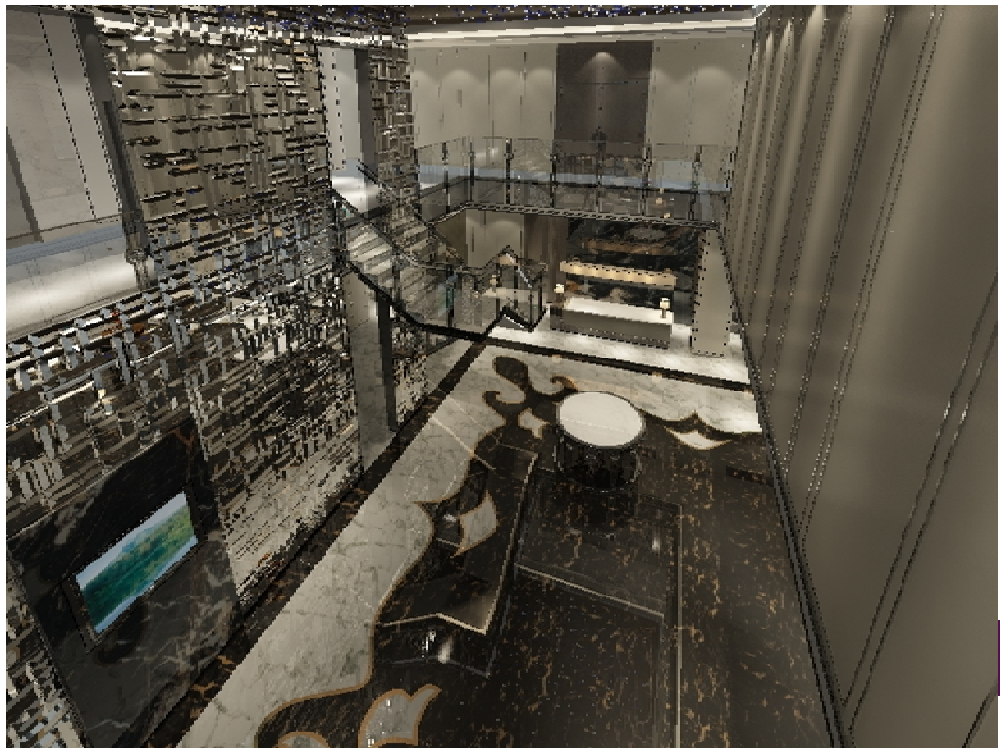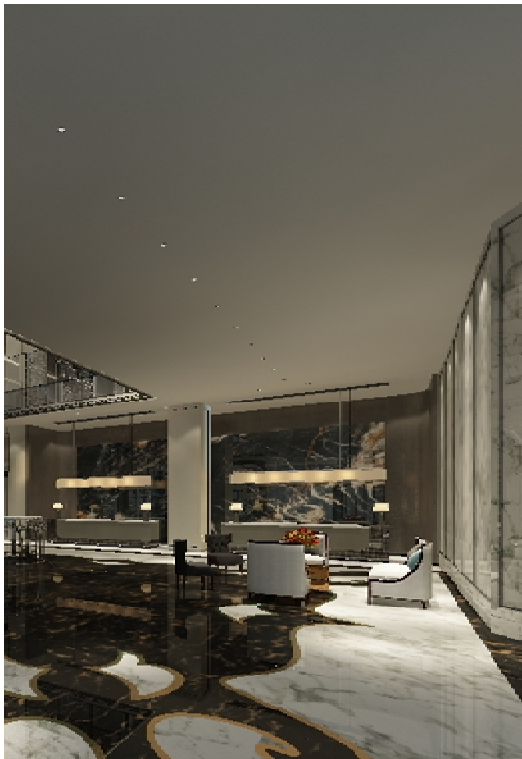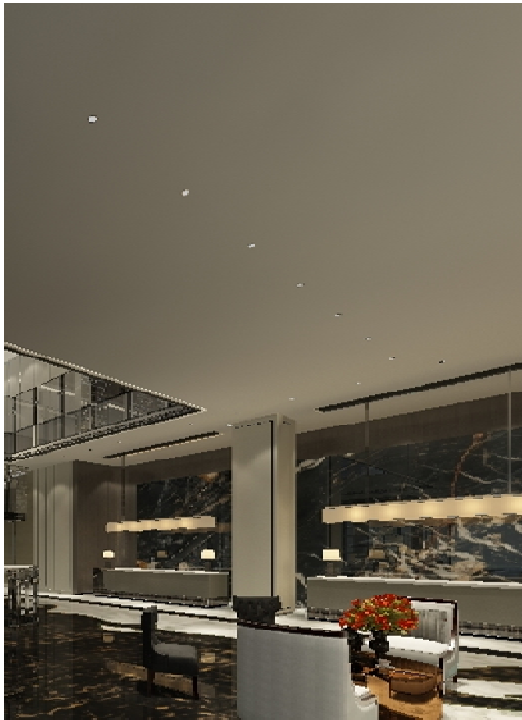





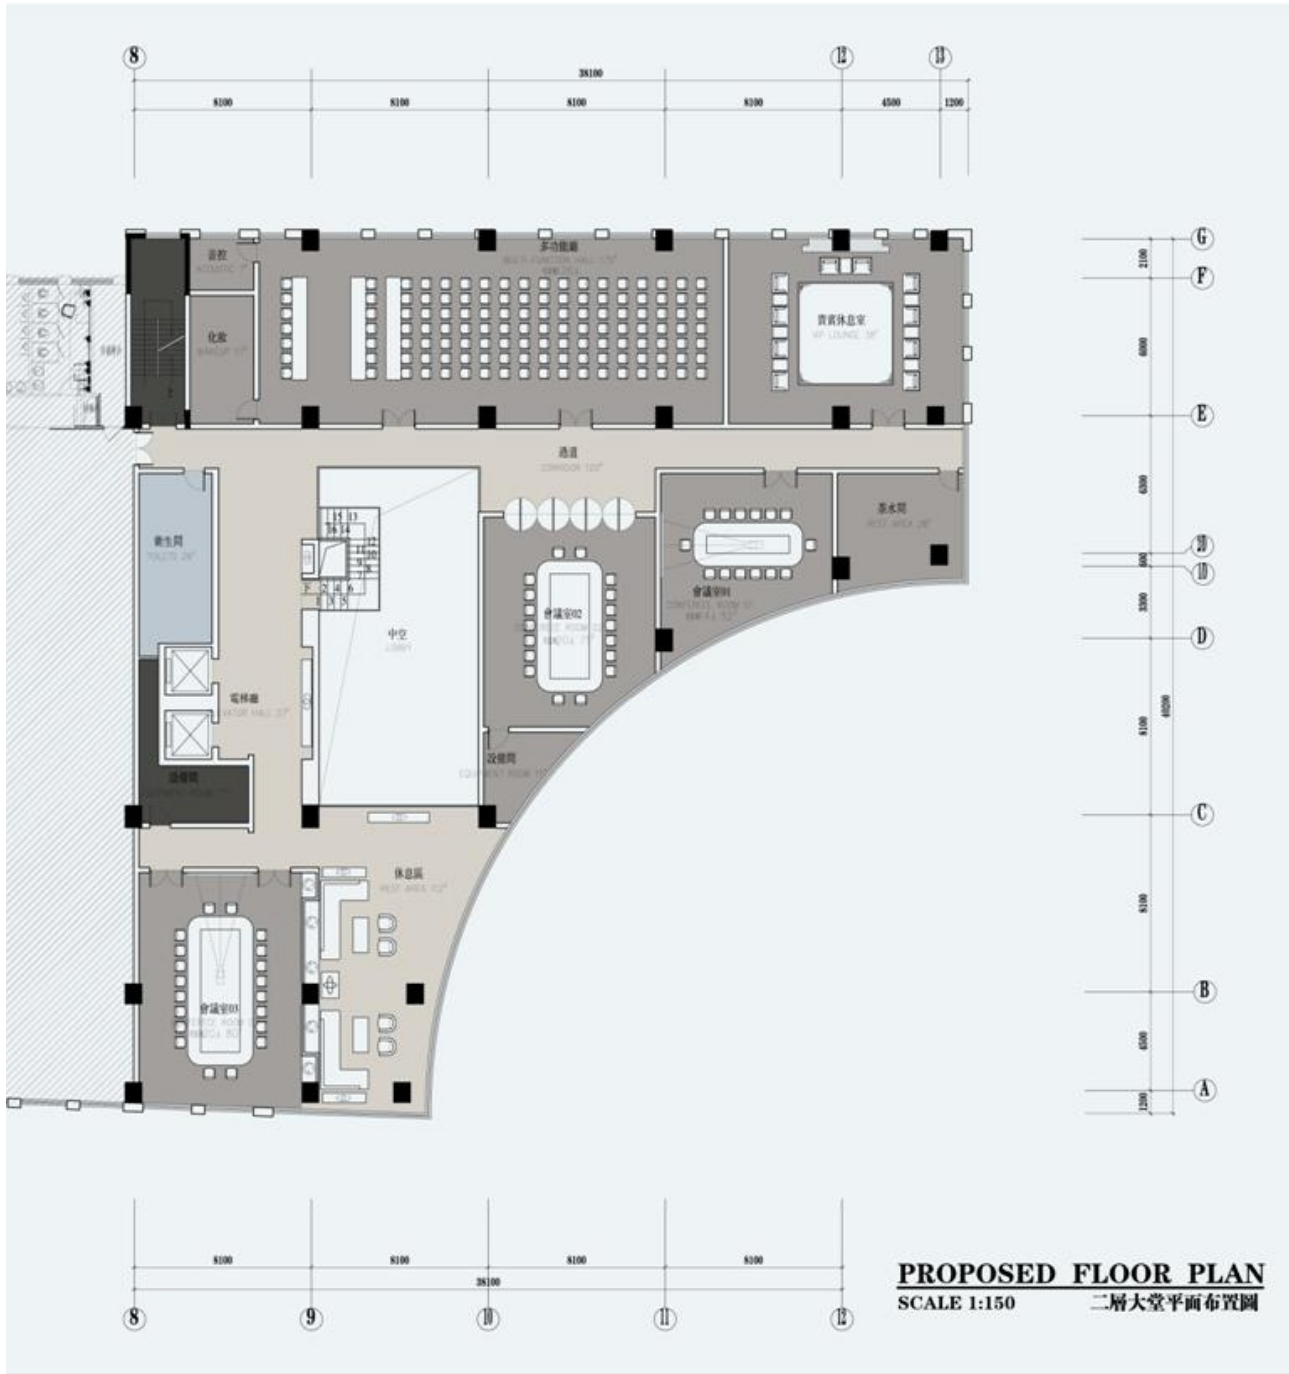

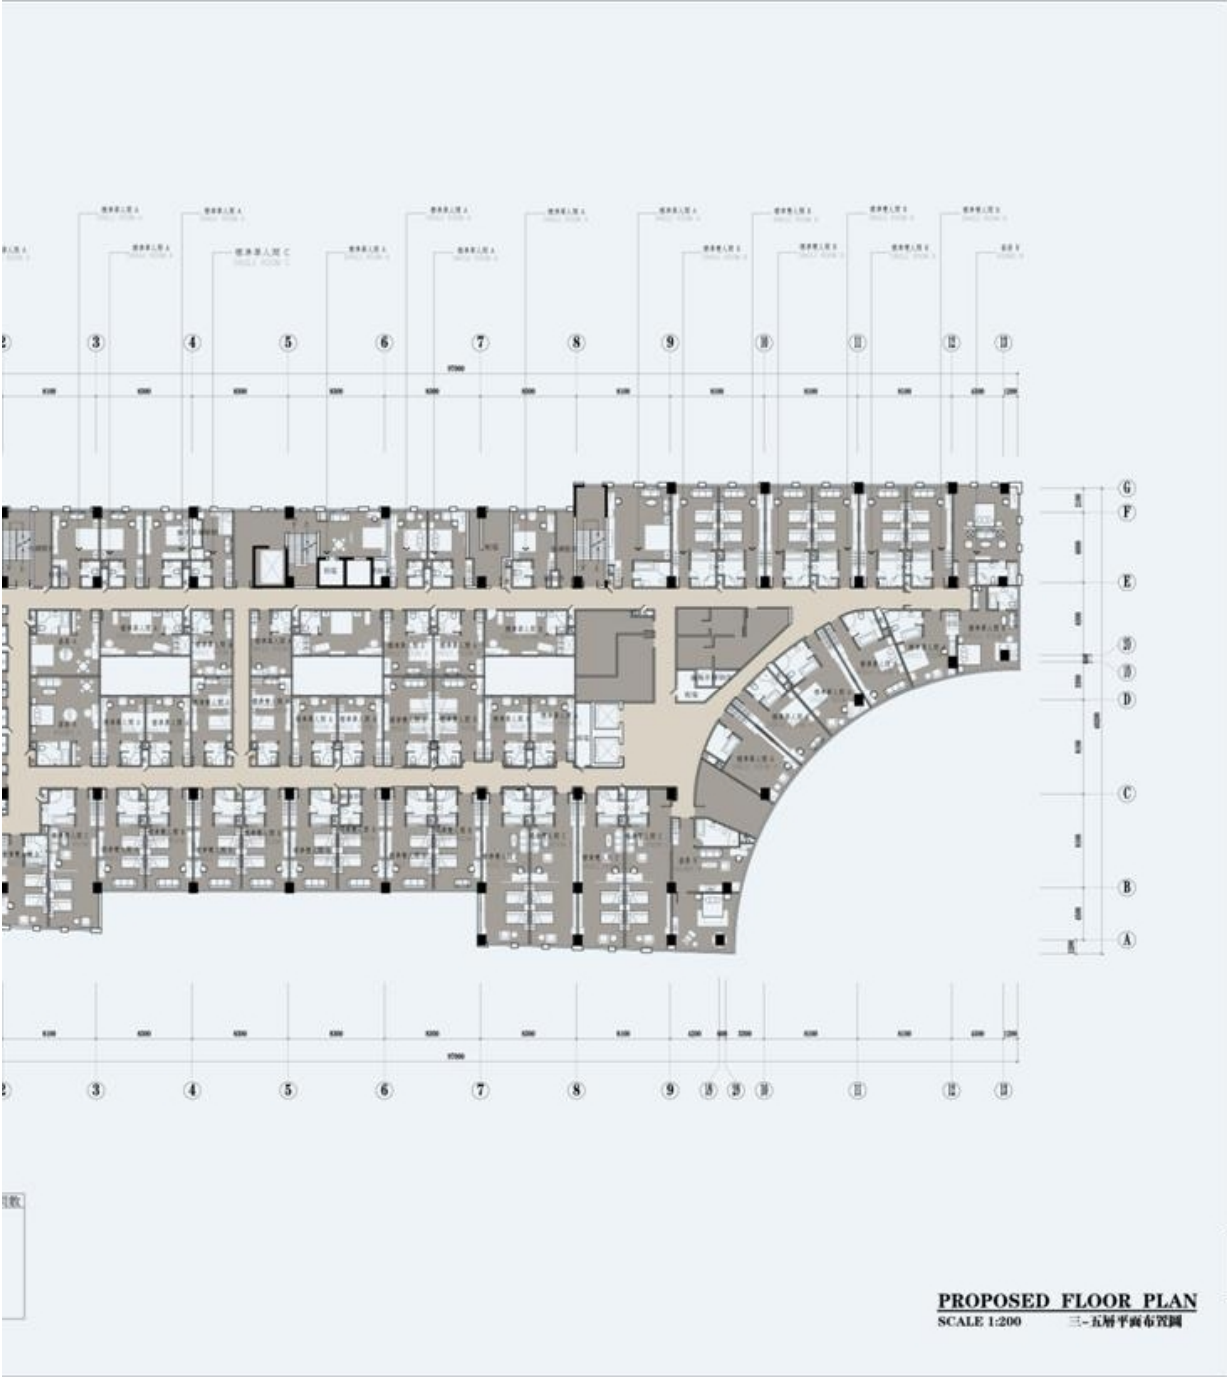

客房层








标准




PROPOSED FLOOR PLAN
SCALE 1:50

春風A平面布置圖


标准单

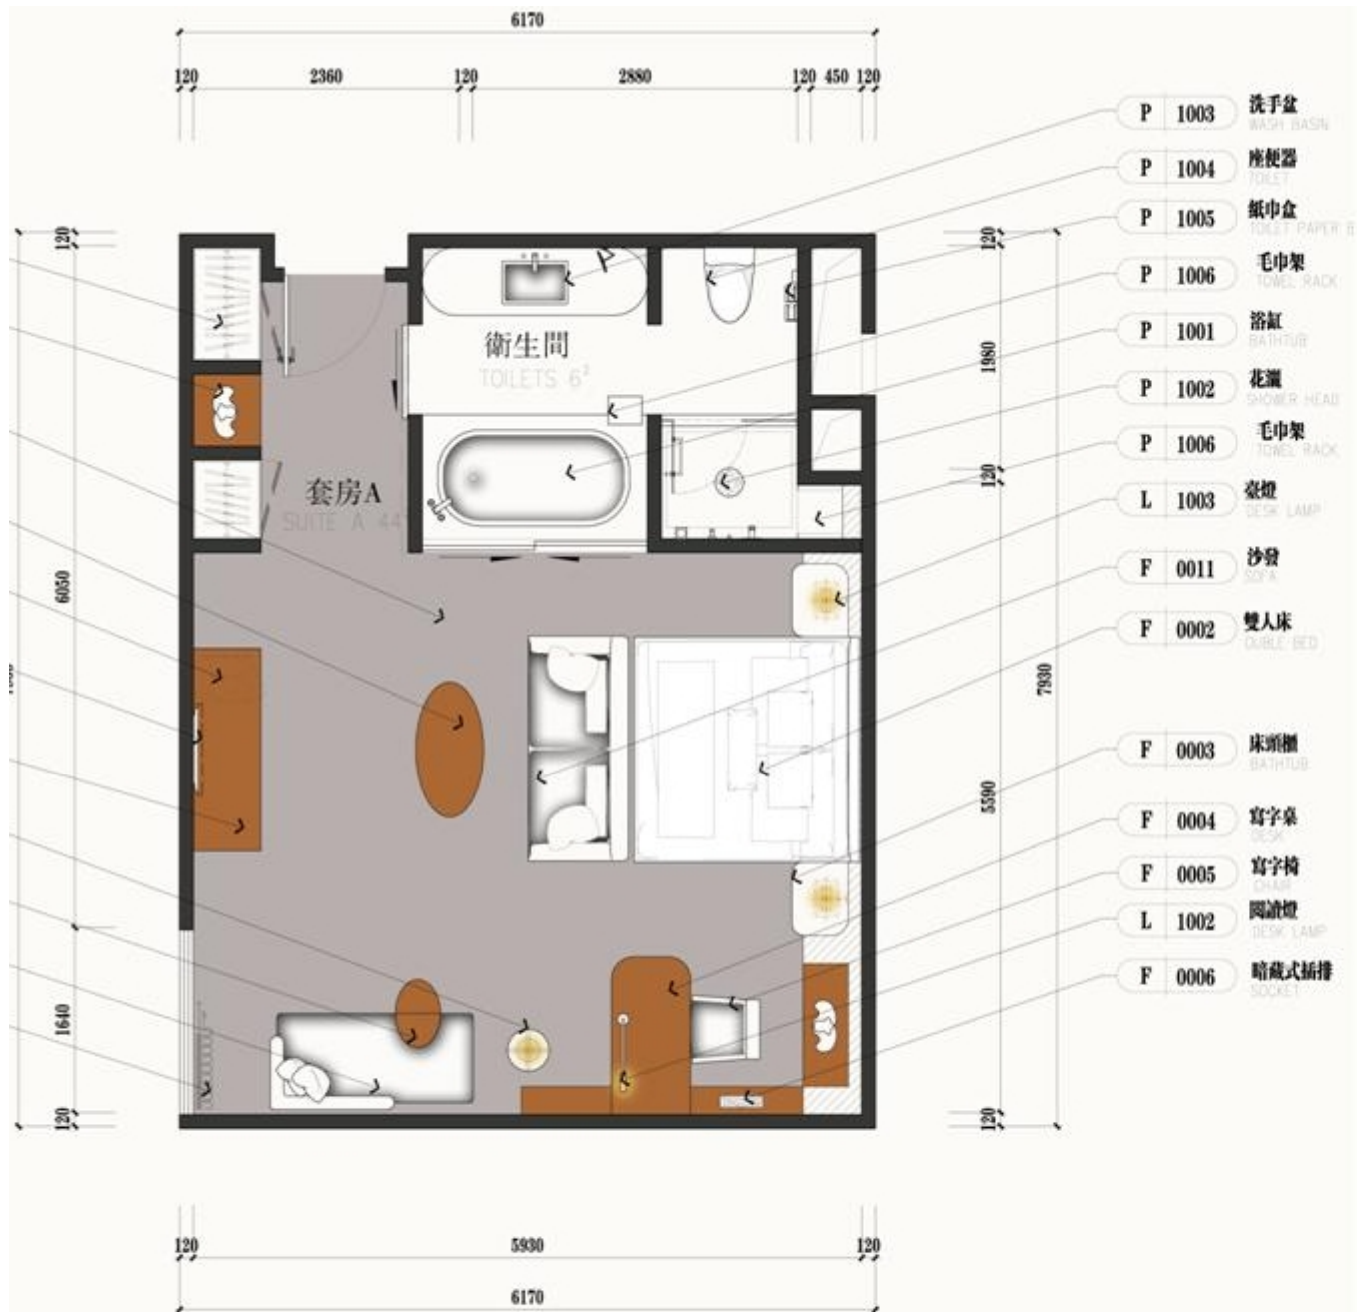

PROPOSED FLOOR PLAN
SCALE 1:50 套房B平面布置圖

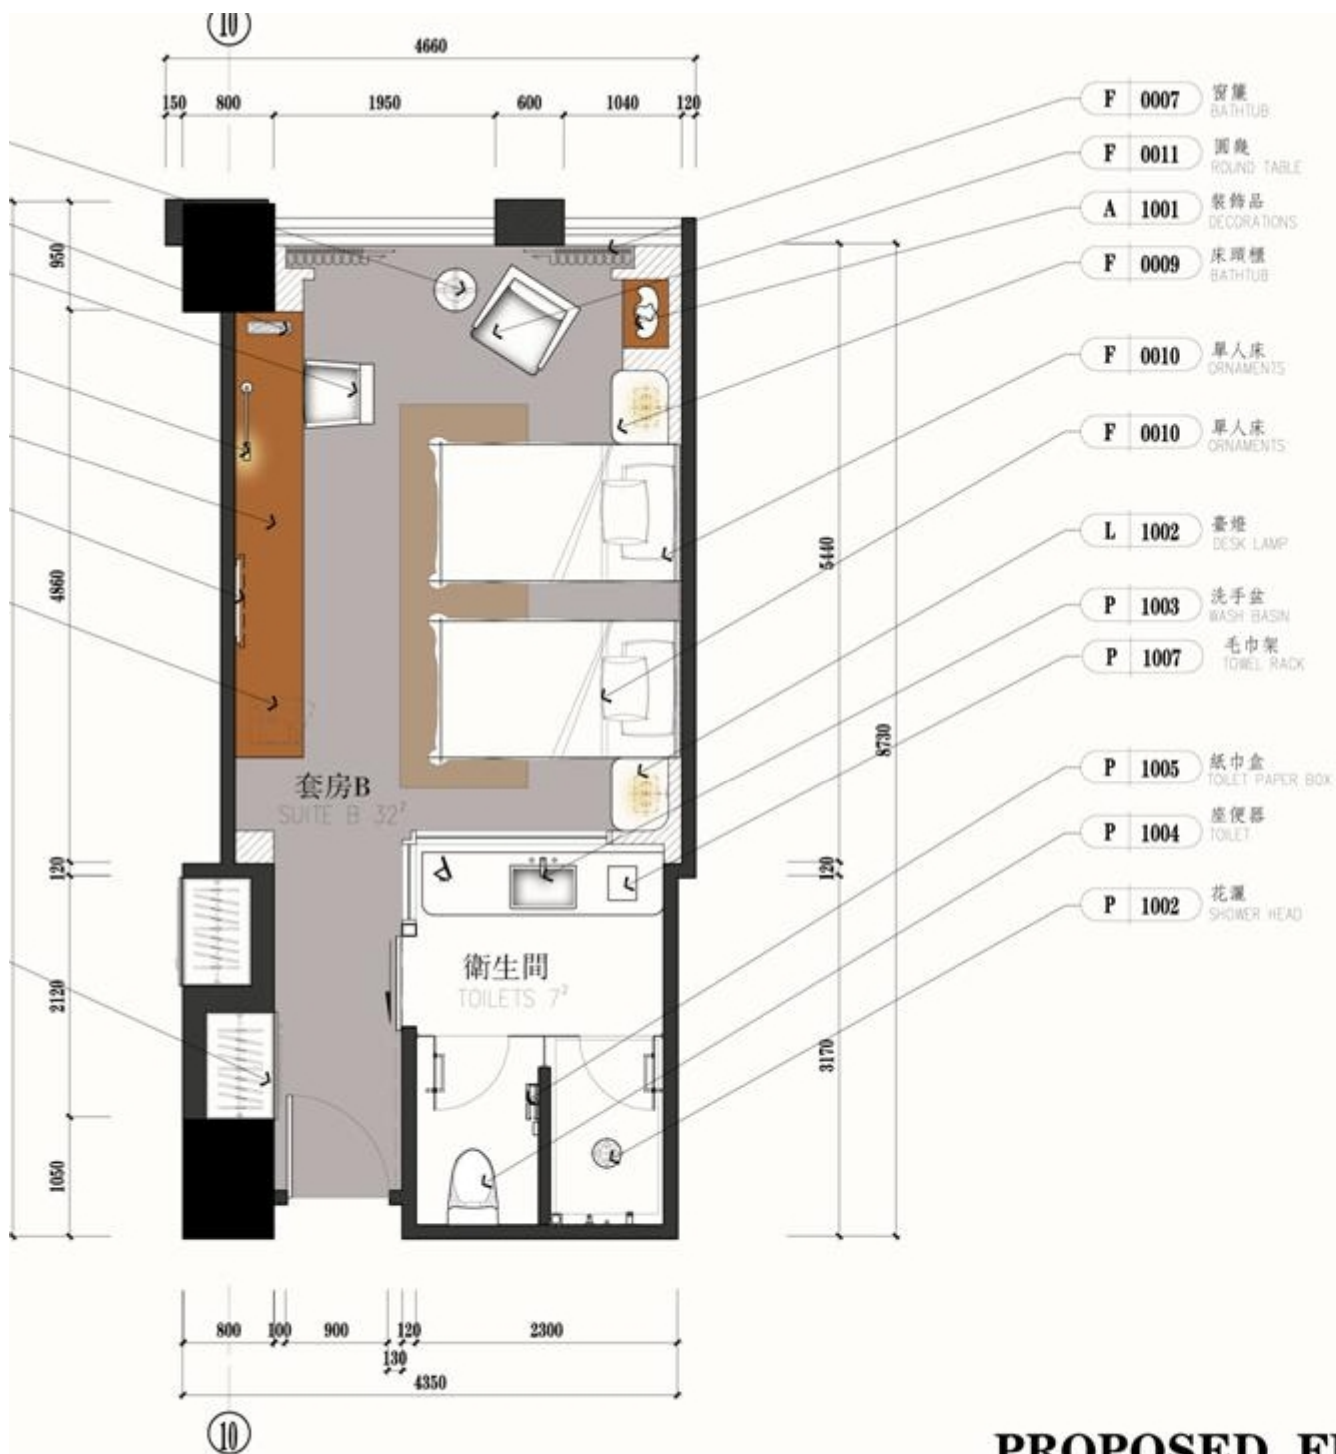

PROPOSED FLOOR PLAN
SCALE 1:50 **套房C平面布置圖**

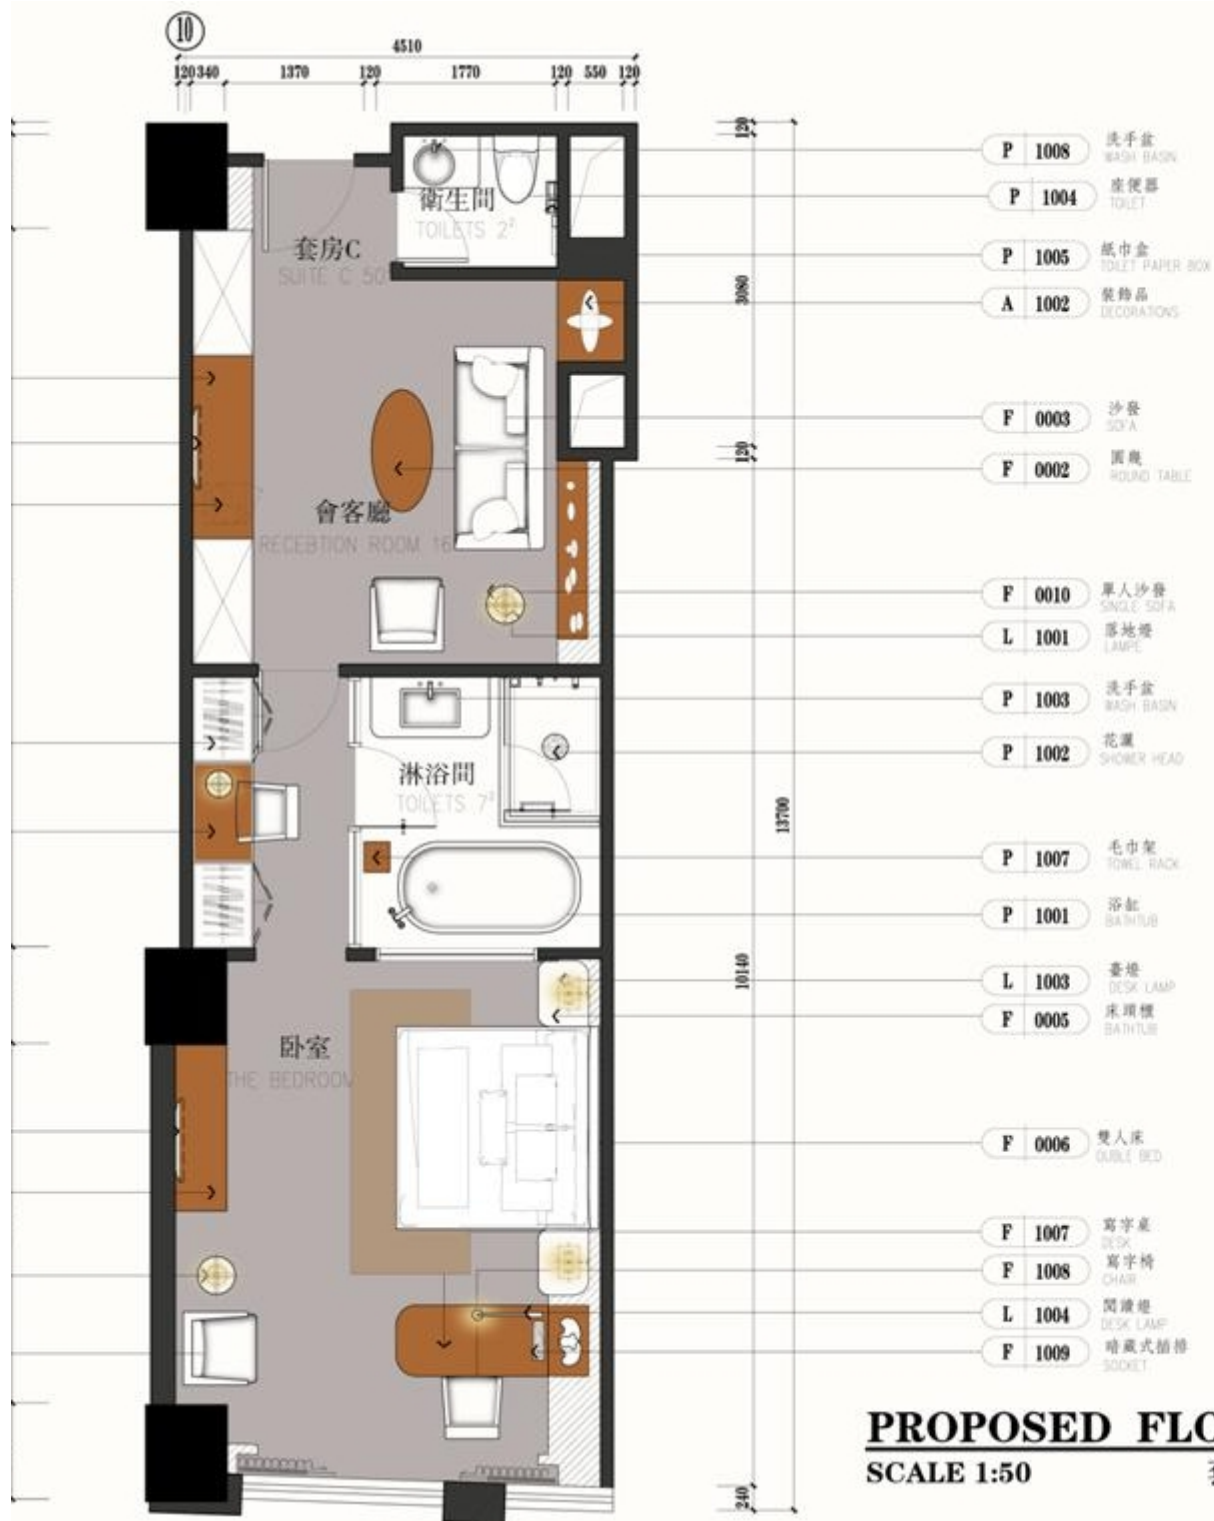

PROPOSED FLOOR PLAN

SCALE 1:50

套房D平面布置圖

Thank You!
