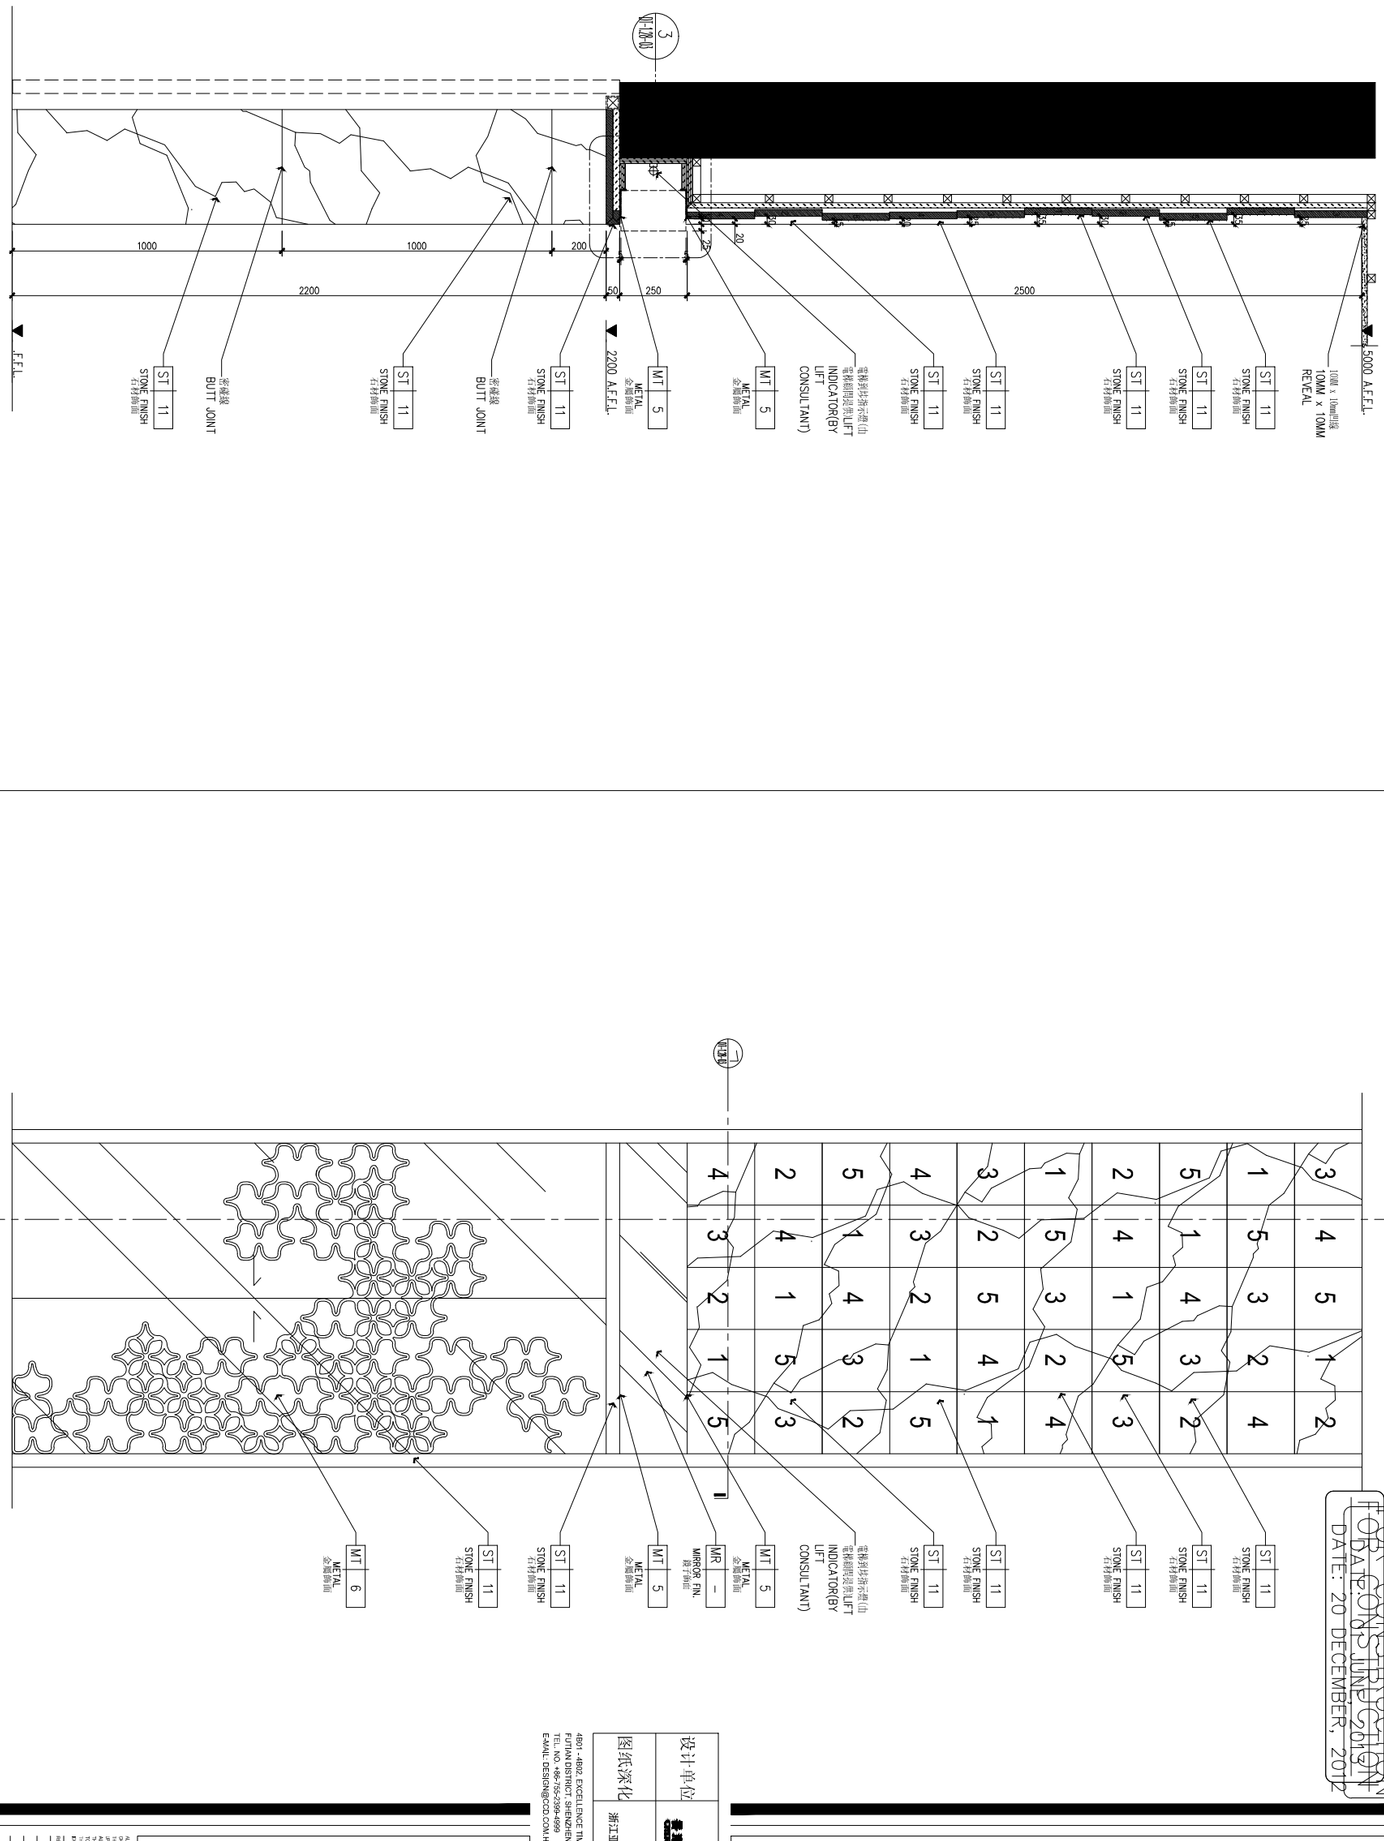


1 SECTION
剖面圖 SCALE 1: 10

2 ELEVATION
立面圖 SCALE 1: 20

FOR CONSTRUCTION
FOR CONSTRUCTION
DATE: 20 DECEMBER, 2012

漳州融信皇冠假日酒店
RONGXIN CROWNE PLAZA HOTEL

ZHANGZHOU, CHINA

设计单位
CCD
VASHA
浙江亚厦装饰股份有限公司

图纸深化

4001, 4002, EXCELLENCE TIMES PLAZA, 4068 YITIAN ROAD
FUTIAN DISTRICT, SHENZHEN, CHINA
TEL. NO. +86-755-2399-4999 FAX. NO. +86-755-8384-9557
E-MAIL: DESIGN@CCD.COM.HK

PUBLIC AREA - 公共部份
LEVEL 1 - 一層
LOBBY - 大堂
LIFT DOOR DETAILS - 升降機門大樣圖

DRAWING TITLE

Scale 比例 AS SHOWN
Drawing Ref. 圖號
Date 日期 20 DEC. 2012
Drawn BY 繪圖
Checked BY 審核
Approved BY 核准
Project No. 項目編號

REVISION DATE

DT-1.28-02