


设计参数:

水池面积	约366平方米	池水长度	5米	臭氧投加量	1.04毫克/升	水池设计水温	28℃
水池水深	1.1米	循环流量	10毫米	臭氧需要量	140克/小时	水池充水水温	7℃
水池容积	约403立方米		33立方米/小时	活性炭吸附速率	28立方米/小时	热水供水温度	95℃
水池循环周期	3小时			反应停留时间	1.5分钟	热水回水温度	70℃
水池池循环流量	134立方米/小时					初次加热时间	12小时

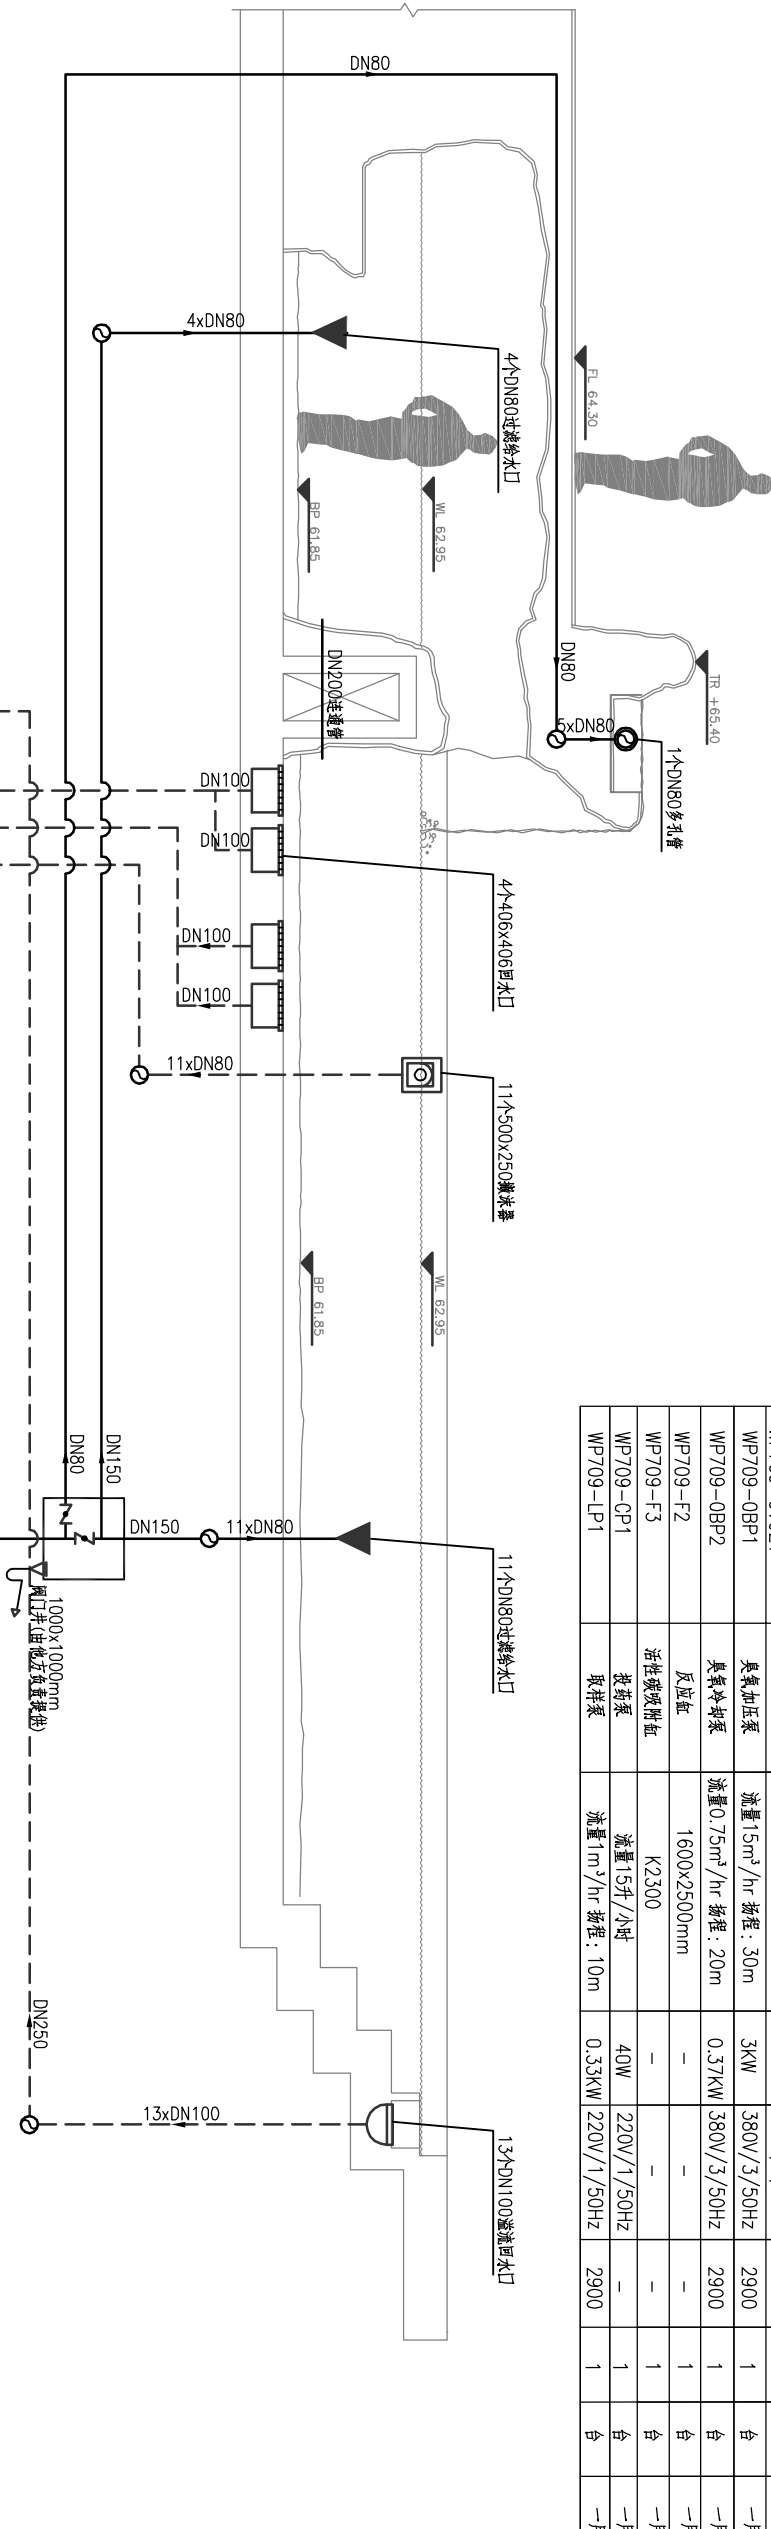

主要设备清单表							
代号	设备名称	型号/技术参数	电机功率	电压	转速	数量	单位
WP709-FP1至FP2	循环水泵	流量：140m³/hr 扬程：20m	15kW	380V/3/50Hz	1450	2	台
WP709-F1	过滤器	过滤流量：259.85m³/hr	—	—	—	1	套
WP709-A1至A2	板式加压器	热流量：550kW	—	—	—	2	套
WP709-WB1	板式加压器	流量：27m³/hr 扬程：20m	2.2kW	380V/3/50Hz	2900	1	台
WP709-UVZ1	臭氧发生器	产量140克/小时	9.5kW	380V/3/50Hz	2900	1	台
WP709-OBP1	臭氧加压器	流量15m³/hr 扬程：30m	3kW	380V/3/50Hz	2900	1	台
WP709-OBP2	臭氧加压器	流量0.75m³/hr 扬程：20m	0.37kW	380V/3/50Hz	2900	1	台
WP709-F2	反应缸	1600x2500mm	—	—	—	1	台
WP709-F3	活性炭吸附缸	K2300	—	—	—	1	台
WP709-CP1	投药泵	流量15升/小时	40W	220V/1/50Hz	—	1	台
WP709-LP1	取药泵	流量1m³/hr 扬程：10m	0.33kW	220V/1/50Hz	2900	1	台

图例注解:

内容	REV	DESCRIPTION	DATE	BY
回水口				
给水口				
排水口				
溢水口				
吸污口				
涌泉喷嘴				
直射喷嘴				
撇水器				
蝶阀				
球阀				
止回阀				
防污截止阀				
电磁阀				
电动阀				
压力表				
温度计				
板接头				
大小头				
箱型杂物(毛发)过滤器				
水泵				
流量计				
过滤器自带配件				
电动调节三通阀				

施工图纸

PROJECT 项目名称: 辽宁省铁岭市星悦南岸·综合商业区 (一期) 水上乐园

TITLE 项目内容: WP709 沙滩嬉水池工艺流程图

THIS PRINT IS COPYRIGHT ARE THE PROPERTY OF P & A ENGINEERING LIMITED AND SHALL REMAIN SO UNDER ALL CIRCUMSTANCES			
SCALE 比例	N.T.S (A2)	REFERENCE 参考	
CHECKED BY 校核	DATE 日期	DRAWN BY 制图	张嘉广
APPROVED BY 审核	DATE 日期	DRAWING NO. 图号	PA-WP709-01
STATUS OF DRAWING	2013-11-20	REV. 修改	A
TENDER DRAWING			
AS-BUILT DRAWING			

[illegible]

GENERAL NOTES:

PROJECT 项目名称:	
过宁省铁岭市星悦南岸·综合商业区 (一期)水上乐园	
TITLE 项目名称: WP709 沙滩嬉水池池底安装大样图	
THIS DRAWING IS THE PROPERTY OF P & A ENGINEERING LIMITED AND SHALL REMAIN SO UNDER ALL CIRCUMSTANCES	
SCALE 比例 1:150 (A3)	
CHECKED BY 校核	DRAWN BY 制图 张喜广
APPROVED BY 审核	DATE 日期 2014-01-24
STATUS OF DRAWING FIGURE DRAWING SHOP DRAWING AS-FITTED DRAWING	DRAWING NO. 图纸编号 PA-WP709-08 REV. 修改 A

P & A ENGINEERING LIMITED 保家水利工程有限公司 Rm. 8, 6/F., Corporation Square, 8 Sun Yick St., Kowloon Bay, Kowloon, Hong Kong Tel: (852)757182 (852)756801 Fax(852) 27192080 Website: www.paeengineeringltd.com	香港九龍 九龍灣臨海街八號 商業廣場6字樓8室
--	-------------------------------


施工图纸

施工圖



辽宁省铁岭市星悦南岸·综合商业区
(一期)水上乐园


TITLE 项目内容：
WP709 沙滩嬉水池池配安装大样图

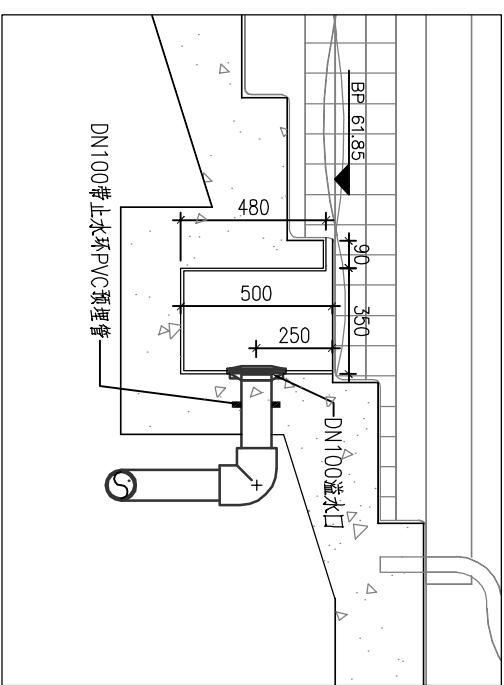


溢水口安装大样图

1:25

A

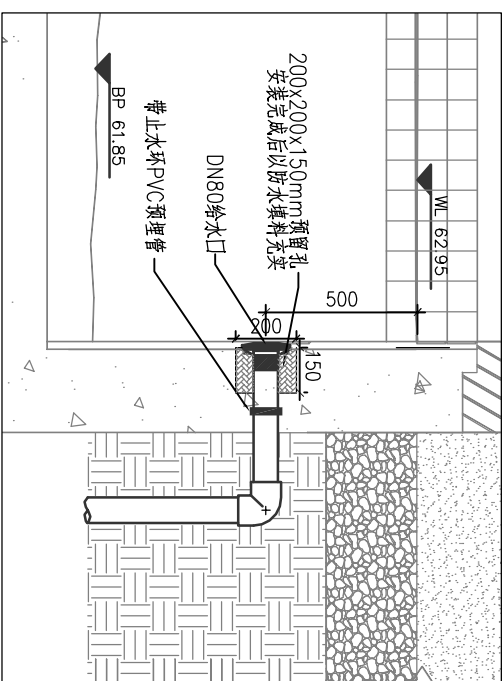


给水口安装大样图
1:25

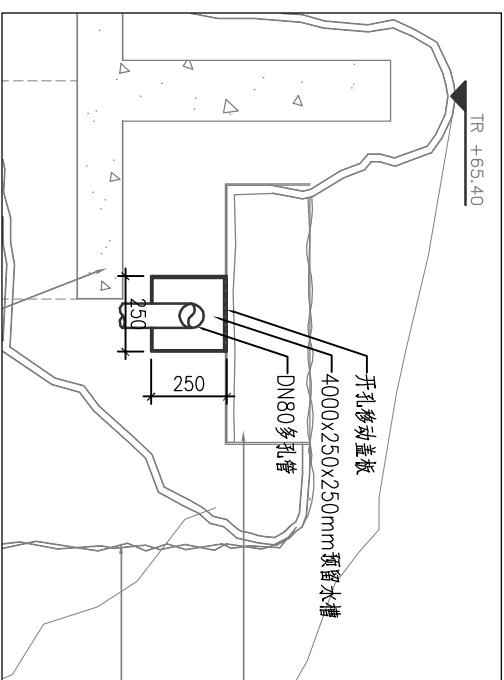


多孔管安装大样图

1:25

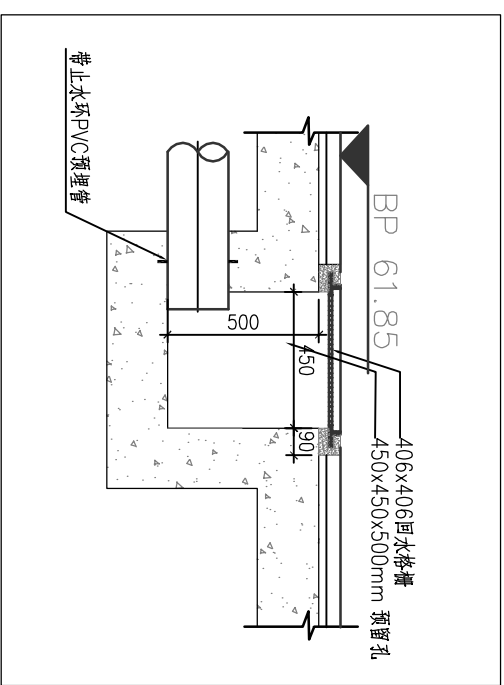


回水口安装大样图


1:25

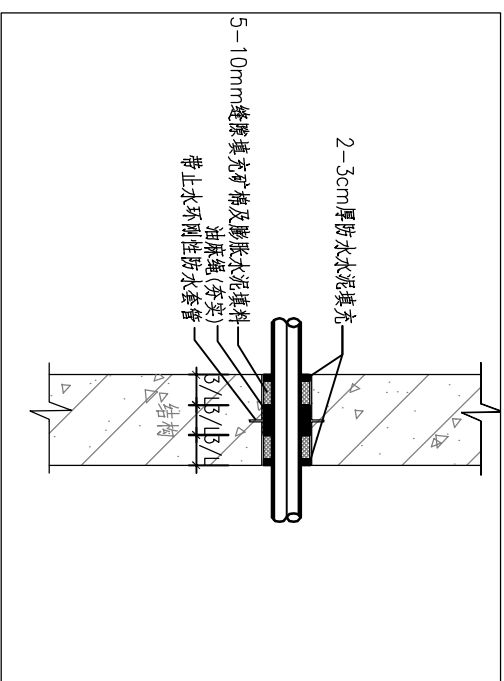

套管安装大样图
1:25

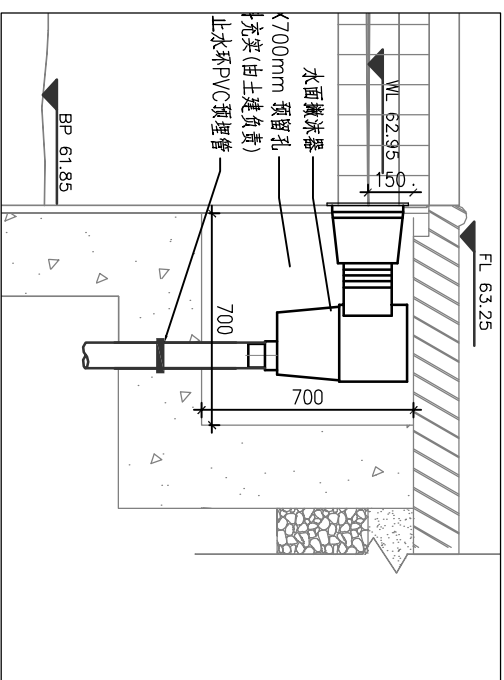

图大样安装泡沫撒
F
1:25

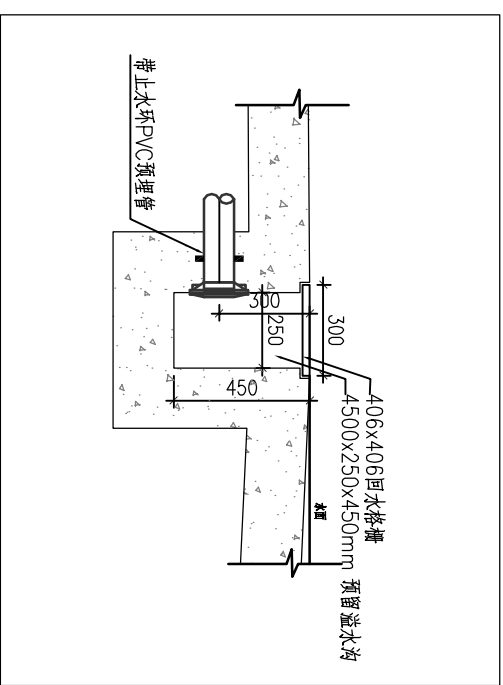

溢水口安装大样图

1:25

G