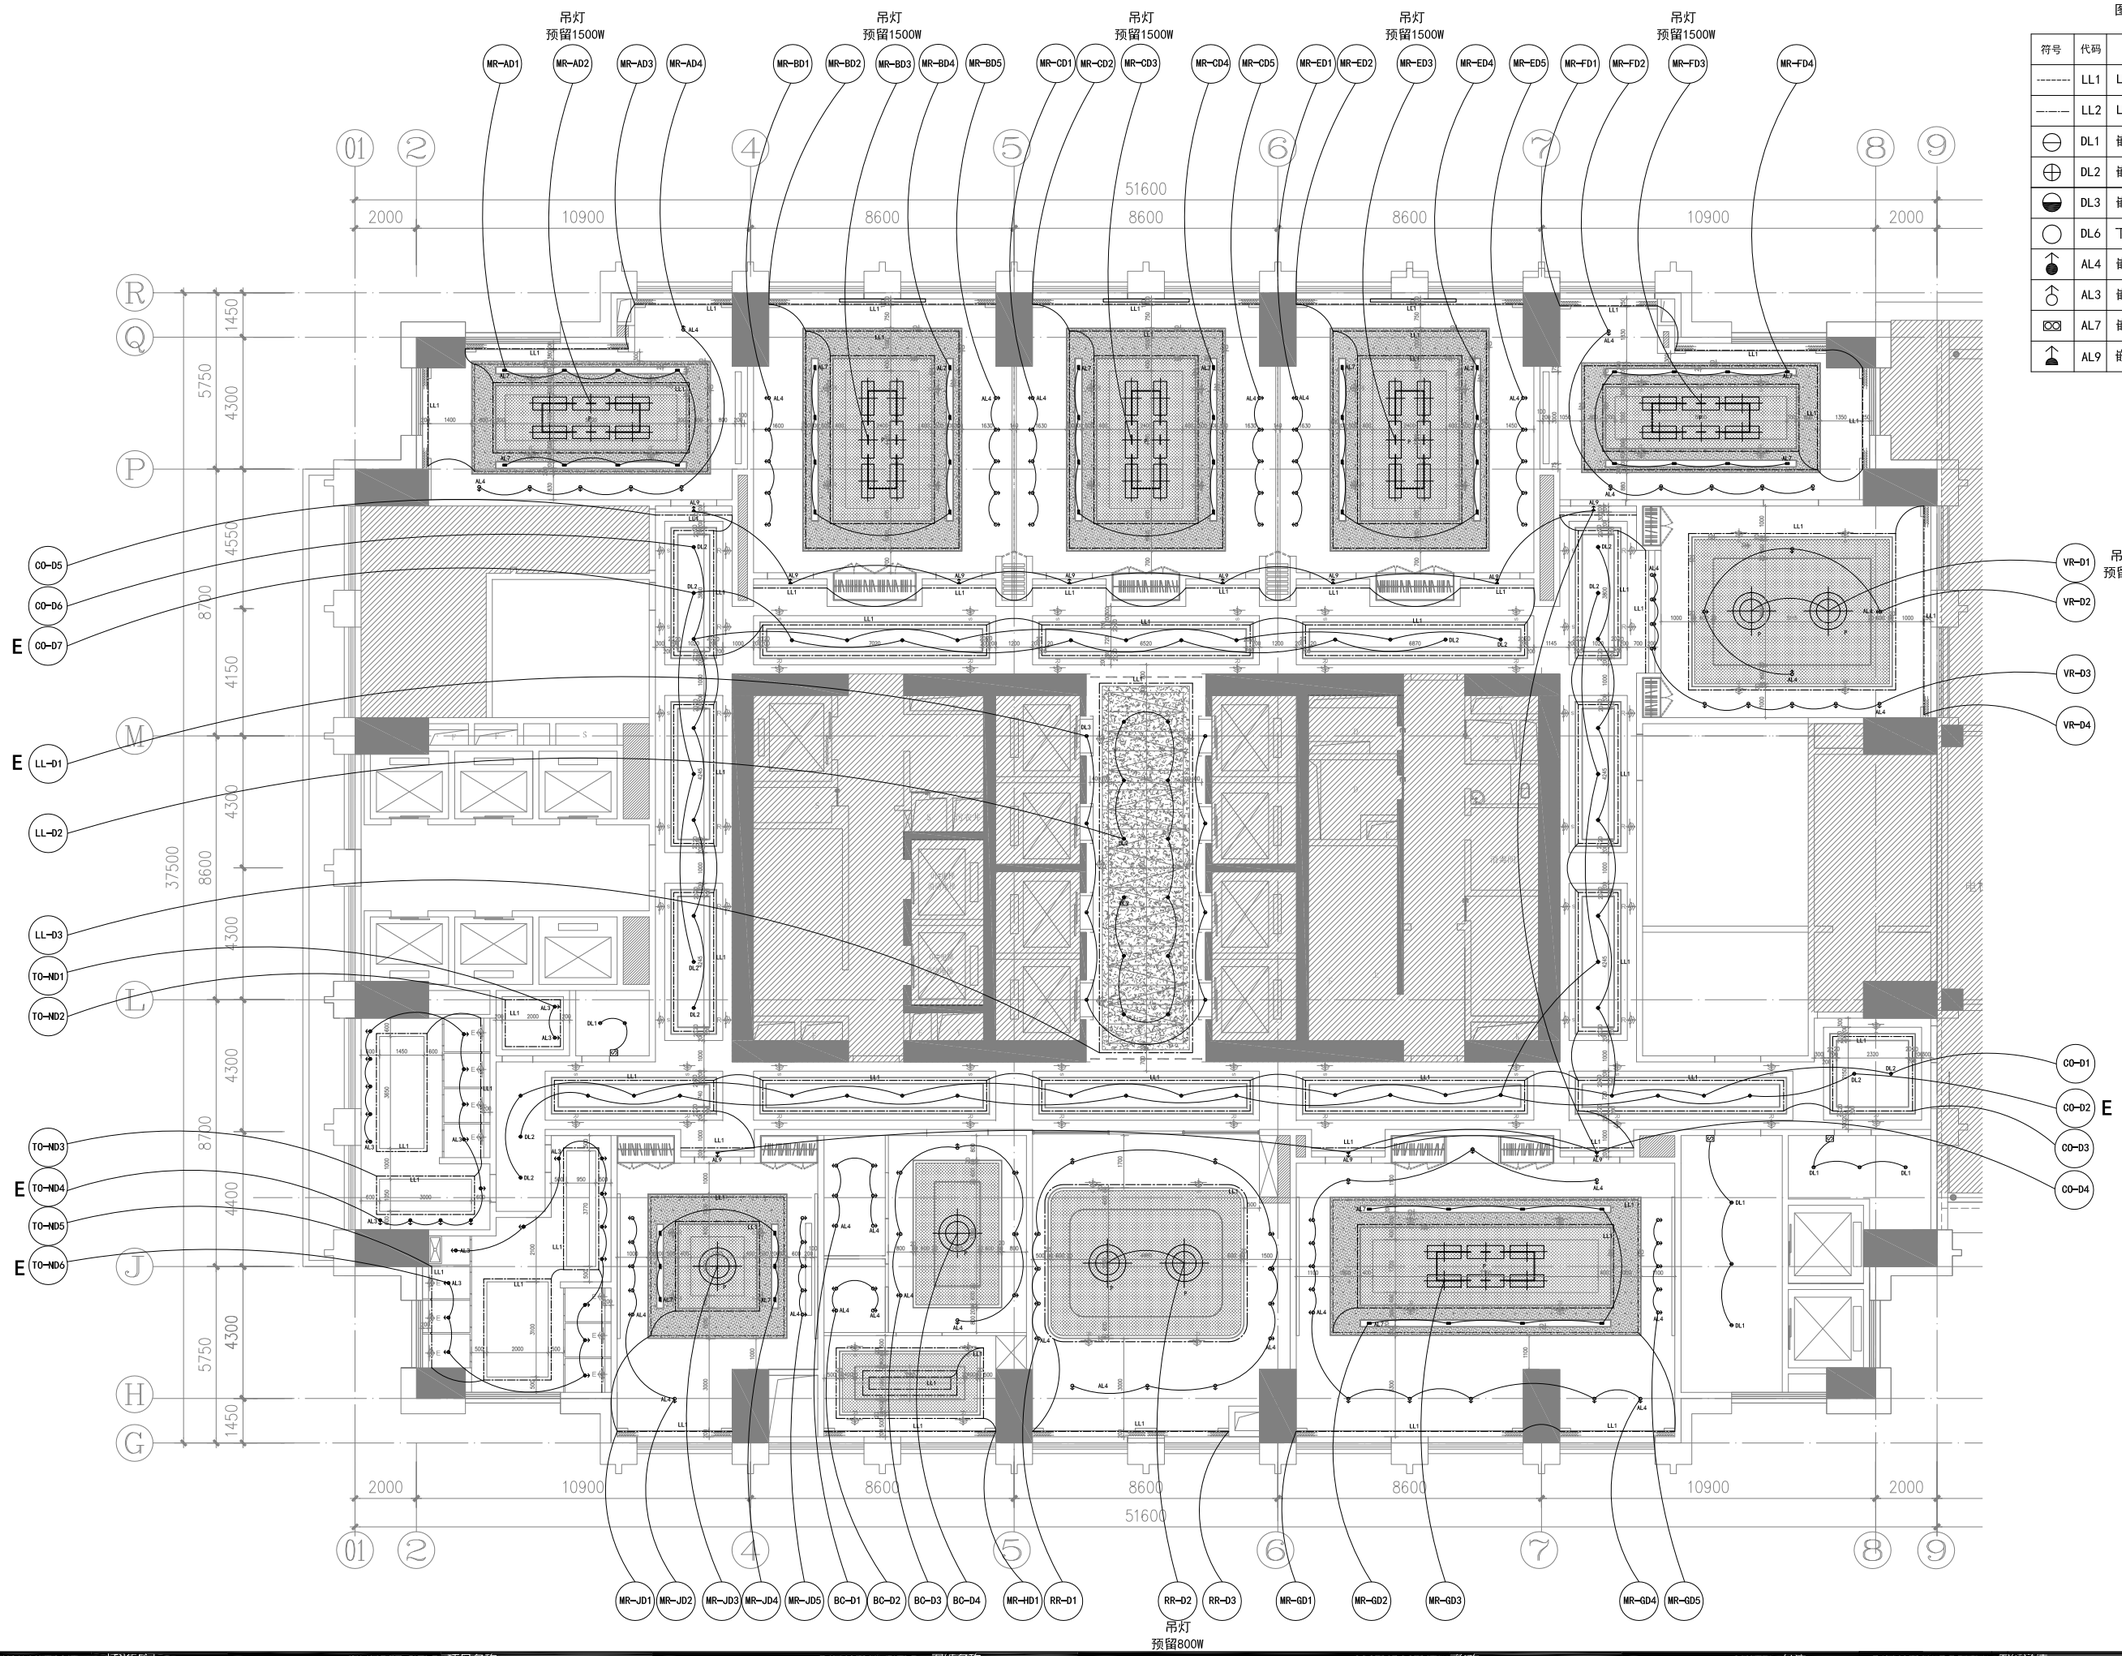

图例

符号	代码	灯具种类
	LL1	LED灯带 10W/M
	LL2	LED灯带 6W/M
	DL1	嵌入式筒灯 PL 26W
	DL2	嵌入式筒灯 MR16 50W/24°
	DL3	嵌入式筒灯 MR11 35W/24°
	DL6	下照筒灯 LED 3W
	AL4	嵌入式可调筒灯 MR16 50W/10°
	AL3	嵌入式可调筒灯 MR16 50W/24°
	AL7	嵌入式双头筒灯 MR16 50WX2/24°
	AL9	嵌入式筒灯 MR11 35W/24°

FOR COORDINATION
协调图

LIGHTING CONSULTANT 灯光顾问

CCW DESIGN CONSULTING (SHANGHAI) LTD.
迪飞设计顾问（上海）有限公司
Suite C, 27 Floor, SanHe Plaza,71 YanPin Road, Jing An District,Shanghai 200042, China
上海市静安区延平路121号三和大厦27楼C座
Tel: +86 21 - 51028983 Fax: +86 21 - 62320335

PROJECT TITLE 项目名称

中山希尔顿酒店

DRAWING TITLE 图纸名称

八层会议层天花布灯及控制图

AMENDMENTS 修改

REV	DATE	BY	AMENDMENTS

NOTES 备注

1. THE LOCATIONS OF EQUIPMENT SHOWN IN THIS DRAWING ARE FOR REFERENCE ONLY. 此图为点位图，仅供参考。
2. ALL THE LEGENDS ARE NOT SCALE TO SIZE, THEY ARE FOR REFERENCE ONLY. 所有图例均不代表实际大小，仅供参考。

DRAWING DETAILS 图纸详情

SCALE 比例	1:100@A1	DESIGNED 设计	HD	DRAWING NO. 图号	LT-DD-L8-101.2
DATE 日期	OCT. 11	CHECKED 审核	HD		
DRAWN 制图	SUN	APPROVED 确认	HD		
FILE NO. 文件名	LT-DD-L8-101.2	REV 版次	00		