


装订线

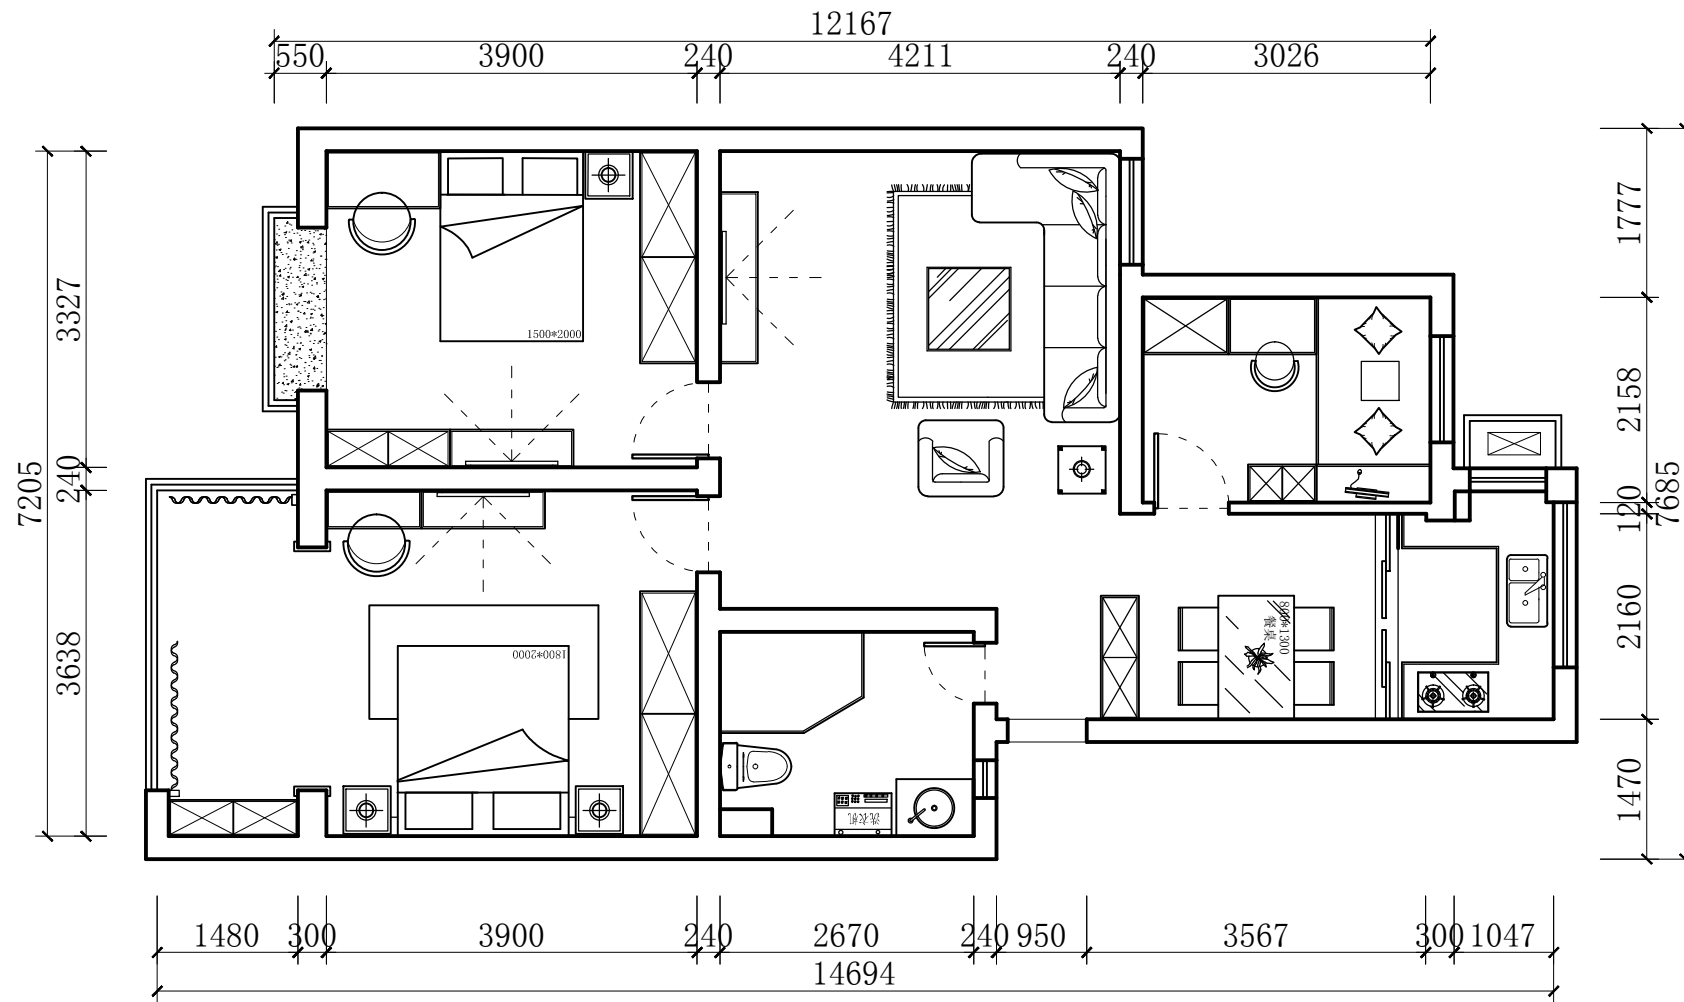

原始平面图 1:60

PLAN

注意:

- * 切勿以比例尺量图,一切依据图内所标数字为准。
- * 使用此图时,应同时参考建筑结构及其他相关专业图,如发现任何矛盾,请立即通知有关设计人员。
- * 如图纸有误差,按现场实际尺寸为准。
- * 未经单位许可,不得复印或者翻录。

布页图例:

DESIGNER HOST 设计主持人:

CLIENTELE 业主确认:

设计师:
DESIGNER

绘图员:
DRAWN

校对:
CHECK

审核:
APPROVED

比例:
SCALE

日期:
DATE

DWG.NO 图纸编号: