


01 ELEVATION  
1E-10-01 SCALE1:30 一层小吃区A立面图

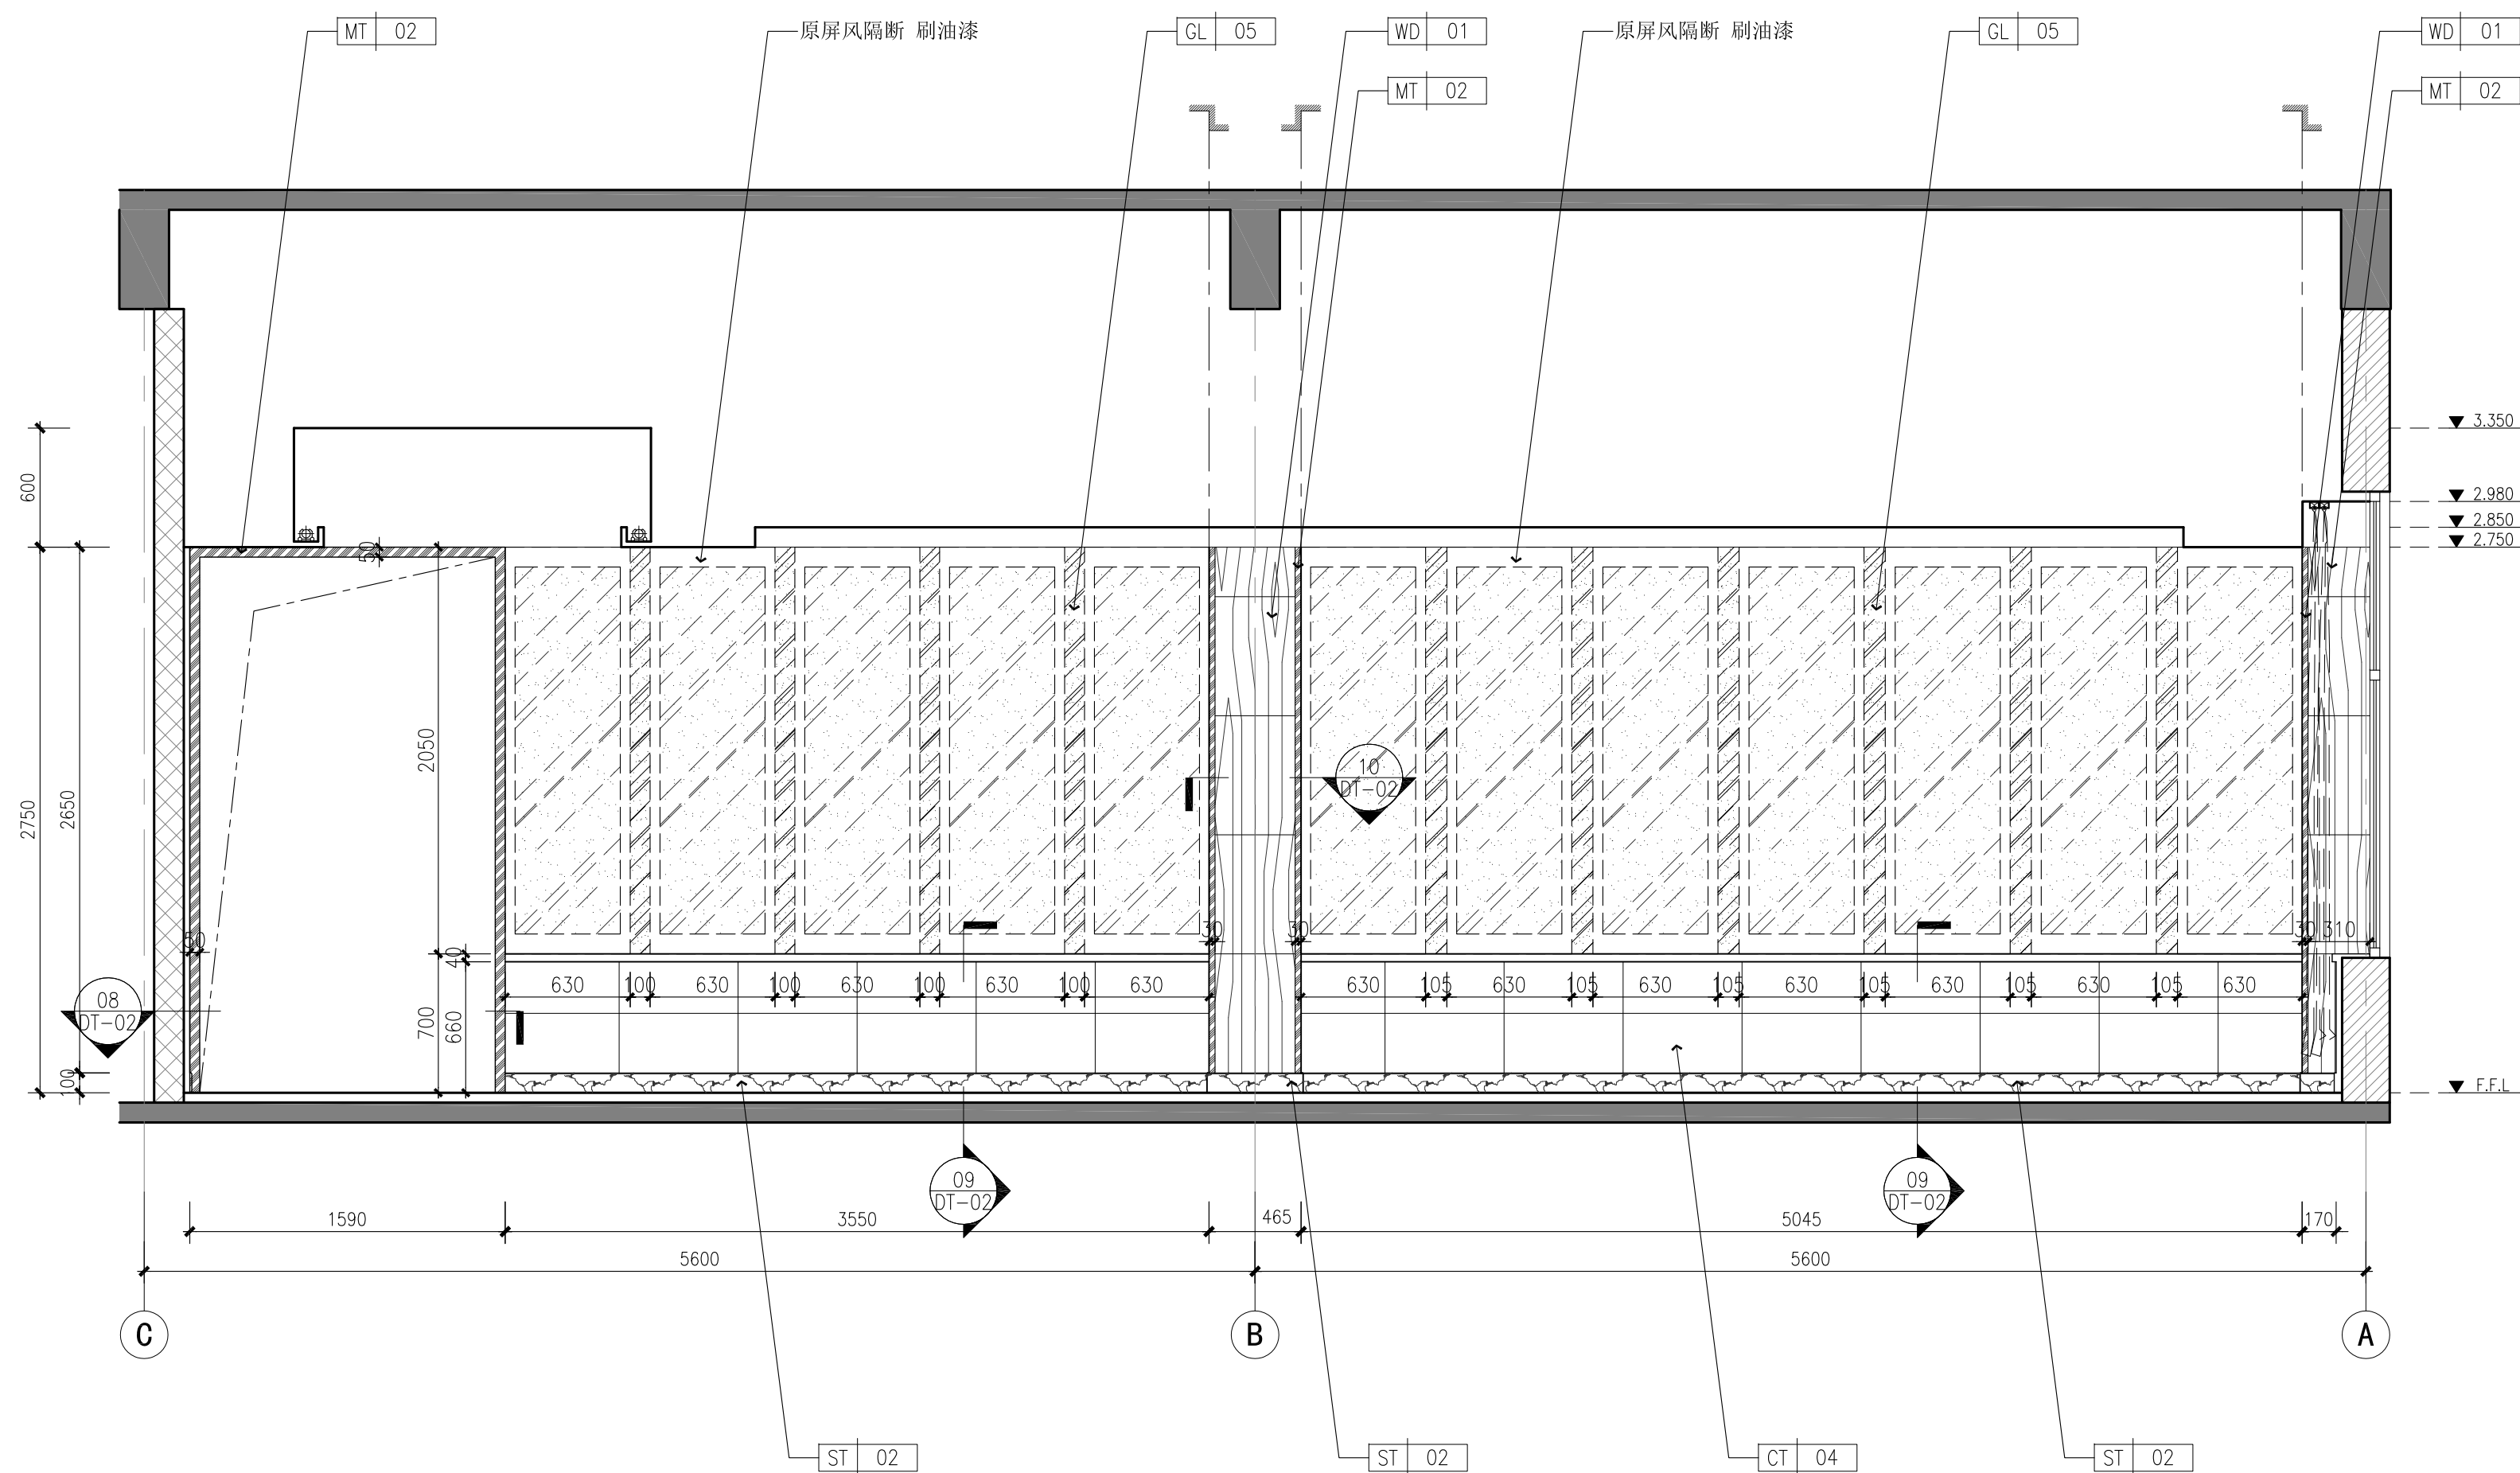

02 ELEVATION  
1E-10-01 SCALE1: 30 一层小吃区B立面图

序号 NO.	修改说明	REVISION DESCRIPTION	日期 DATE		
施工图纸专用章 SEAL					
个人执业专用章 SEAL					
单位出图专用章 SEAL					
合作设计单位 CO-OPERATED WITH					
审定人 AUTHORIZED FOR ISSUE BY					
设计总负责人 PROJECT DIRECTOR					
审核人 AUDITED BY					
专业负责人 DISCIPLINE RESPONSIBLE BY					
校对人 CHECKED BY					
设计人 DESIGNED BY					
建设单位 CLIENT	上海xxx酒楼有限公司				
工程名称 PROJECT	xxx酒楼改造				
项目名称 SUB ITEM	xxx酒楼改造				
图名 DRAWING TITLE	一层小吃区立面图				
设计编号 JOB NO.	---	阶段 STATUS	施工图		
比例 SCALE	1:30	专业 DISCIPLINE	装修		
日期 DATE	2015. 12	图号 DRAWING NO.	IE-XC-01		