



01
DT-01

DETAIL
SCALE 1:3 门槛石详图

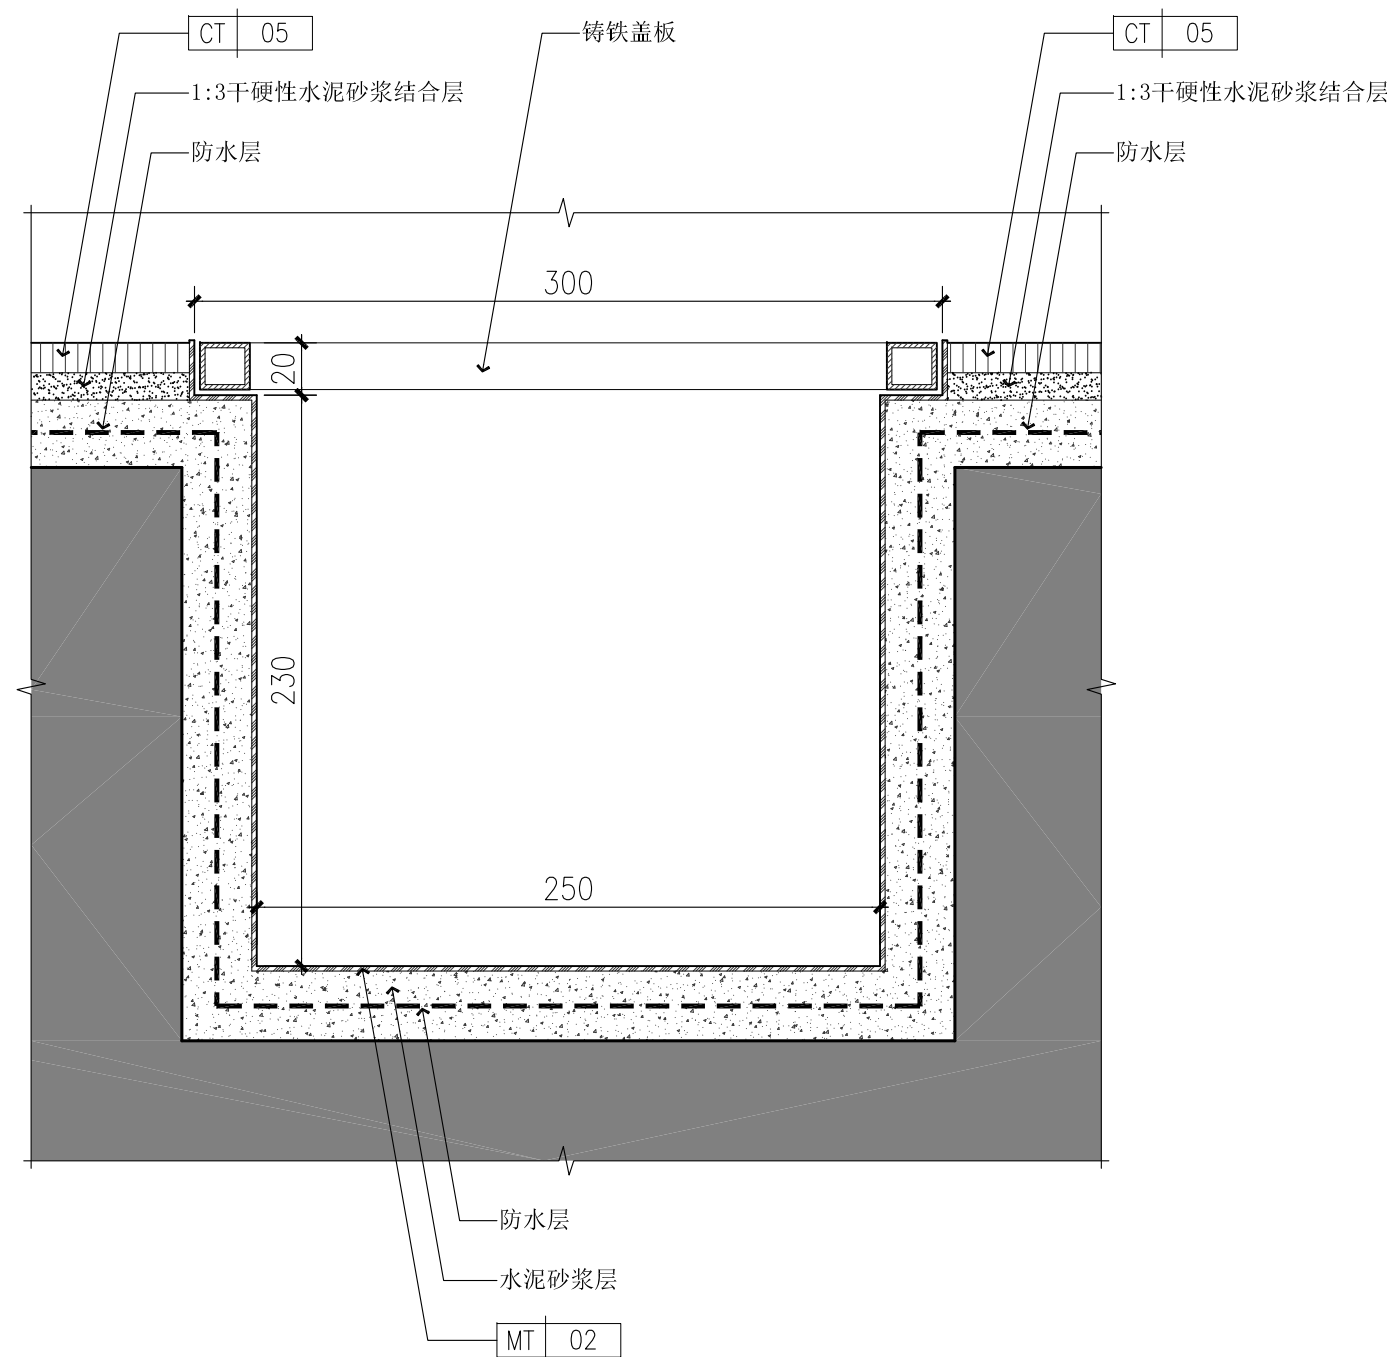

02
DT-01

DETAIL
SCALE 1:3 排水沟详图

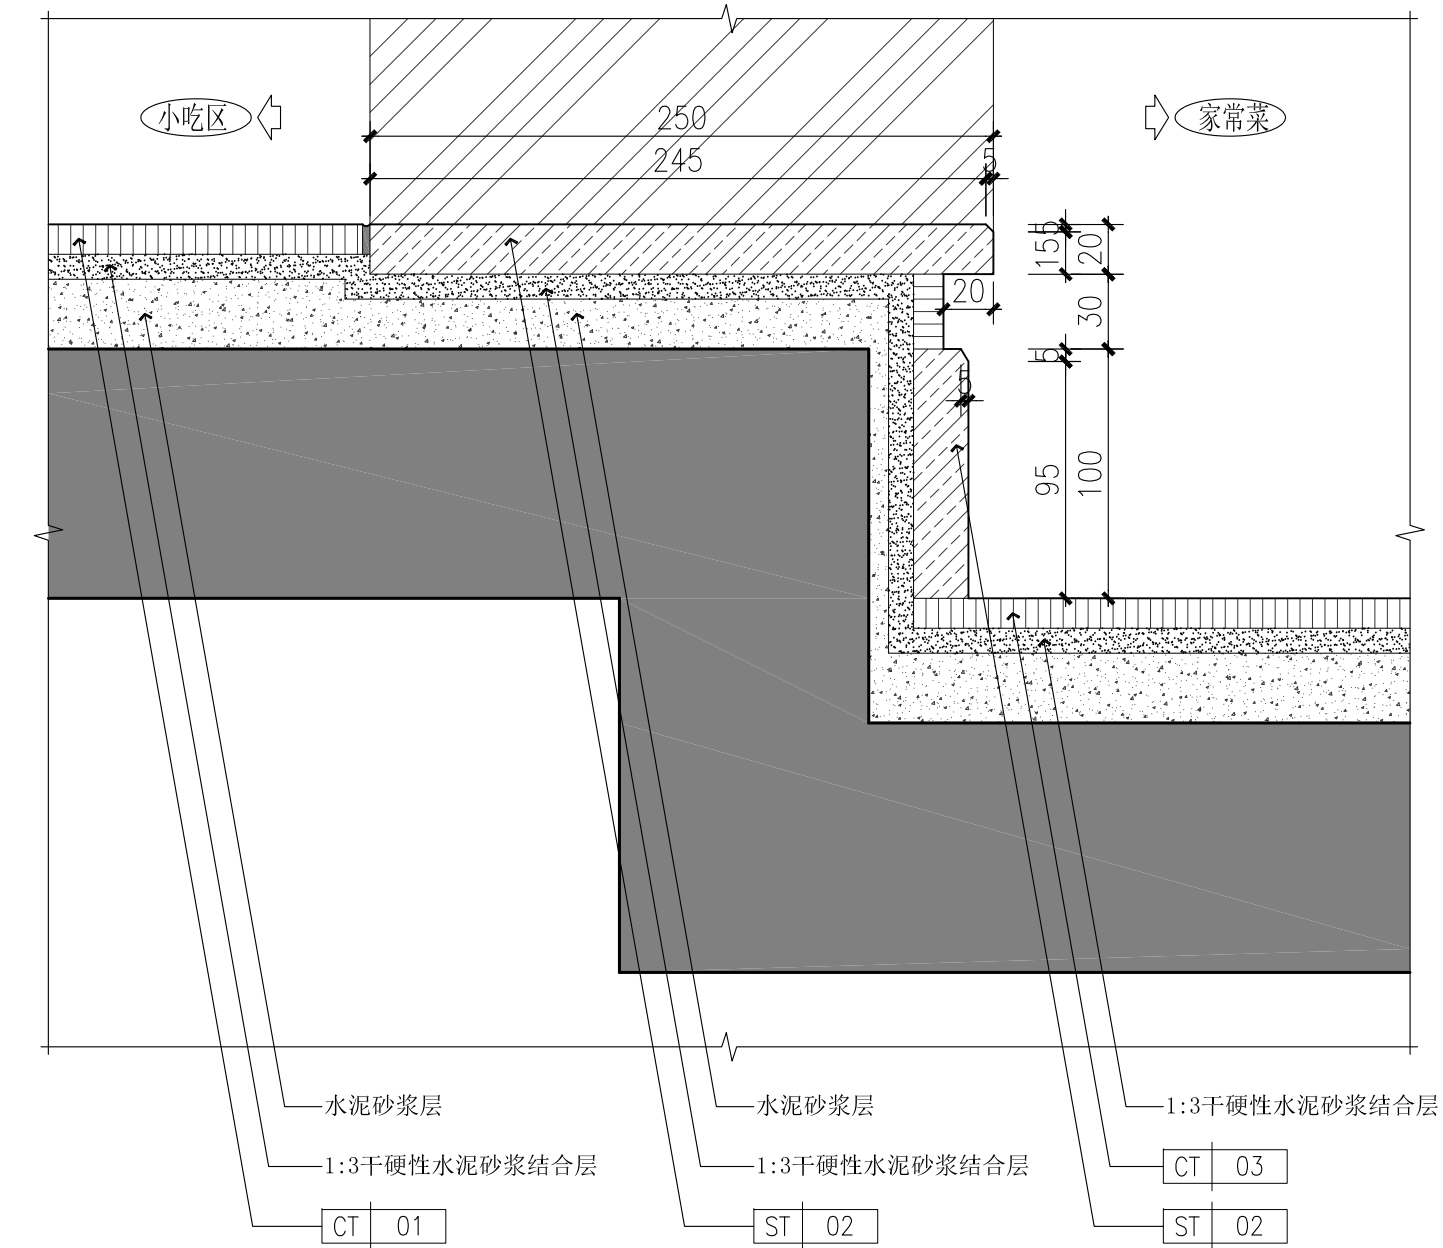


03
DT-01

DETAIL


SCALE: 1:3

踏步详图

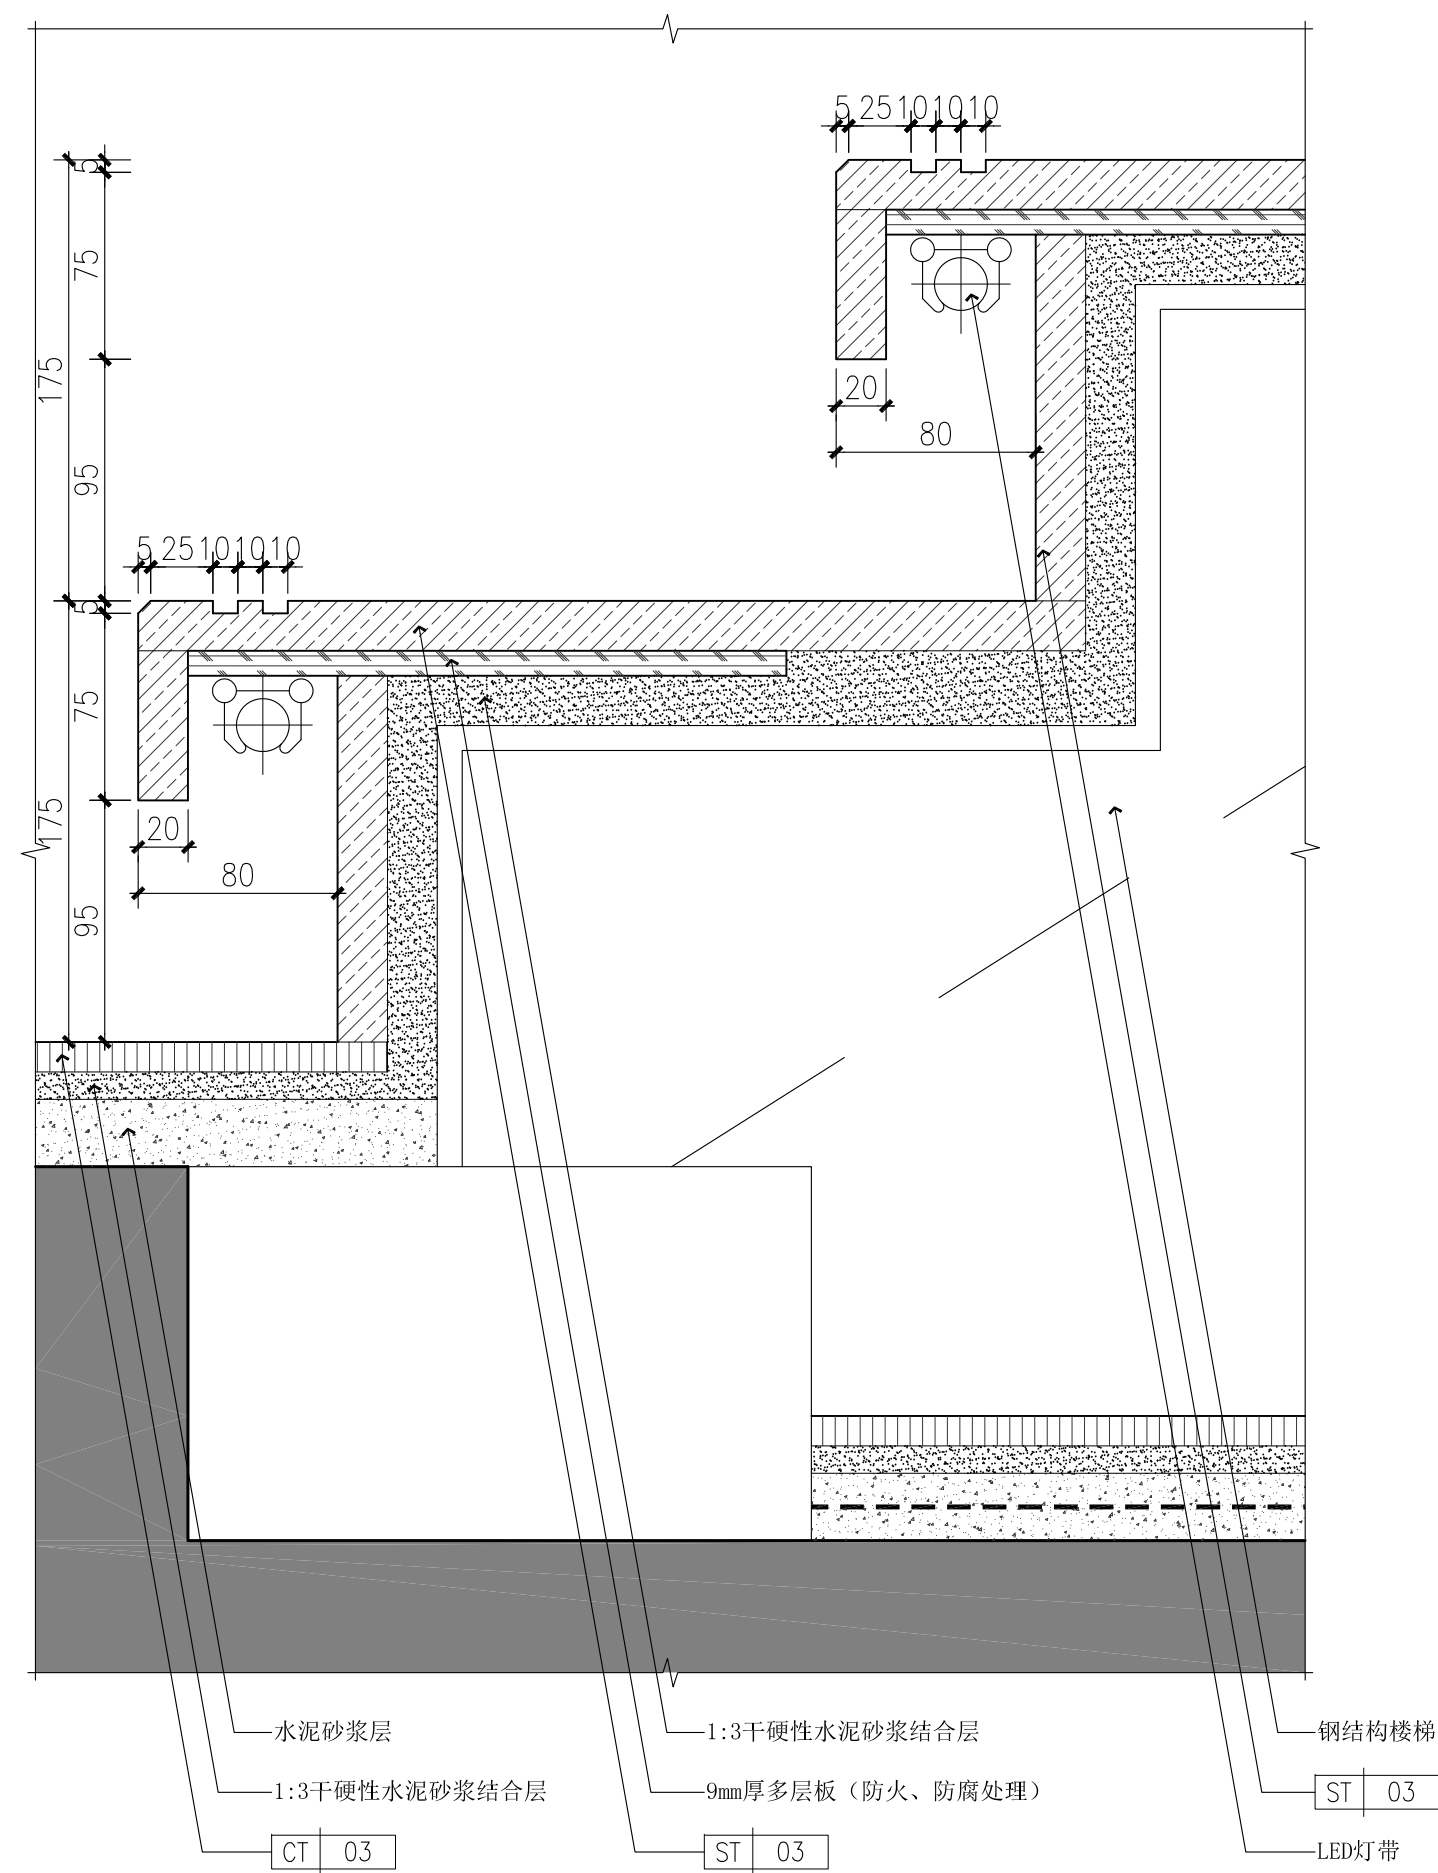

04
DT-01


DETAIL
SCALE1:3 楼梯踏步详图

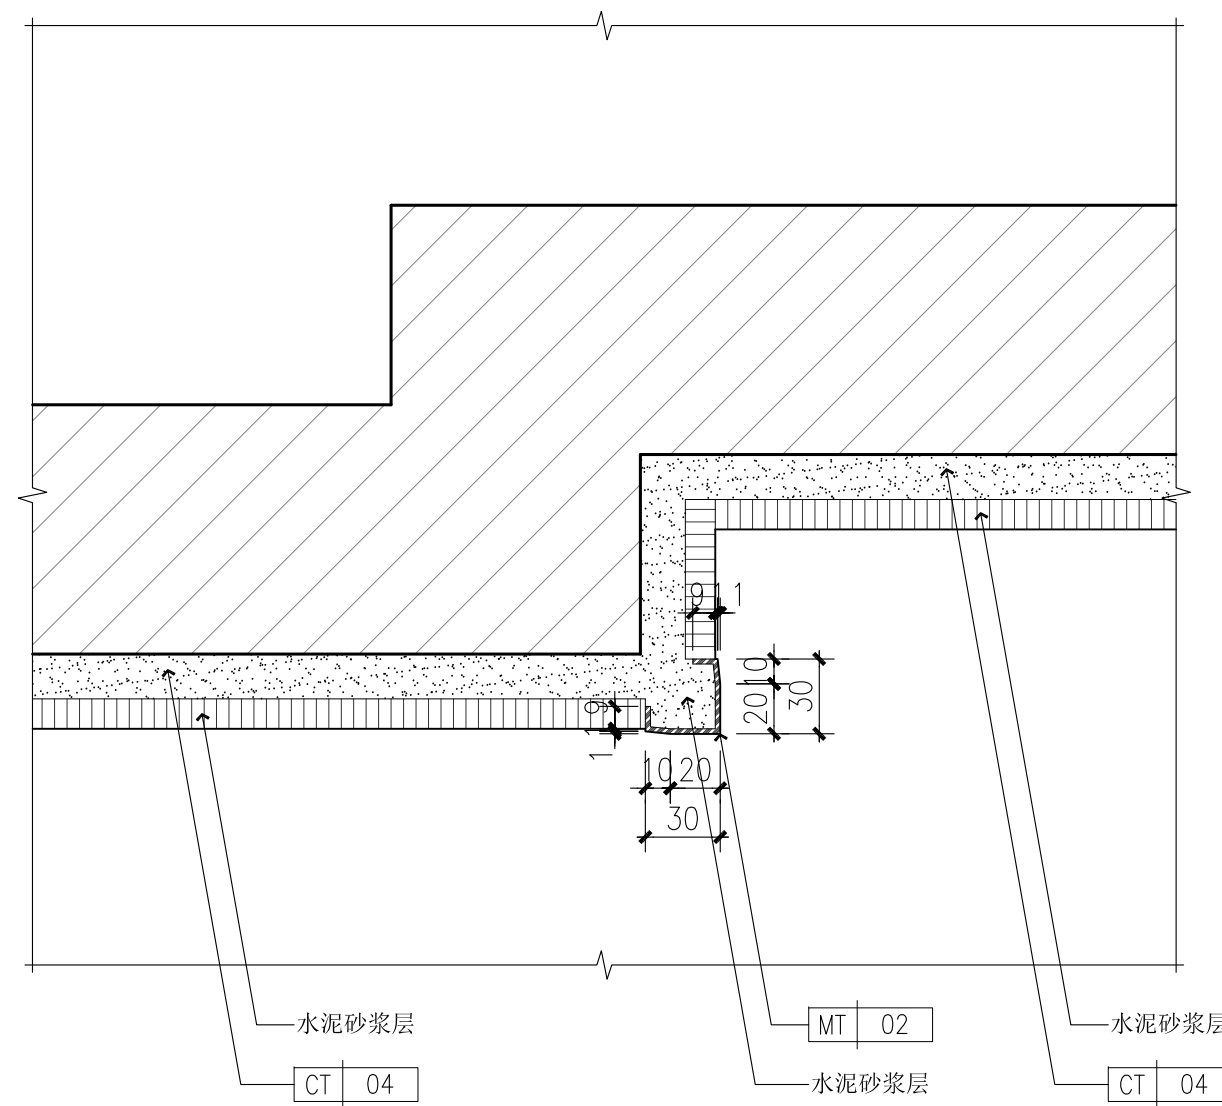

05
DT-01

DETAIL

SCALE1:3 不锈钢阳角详图

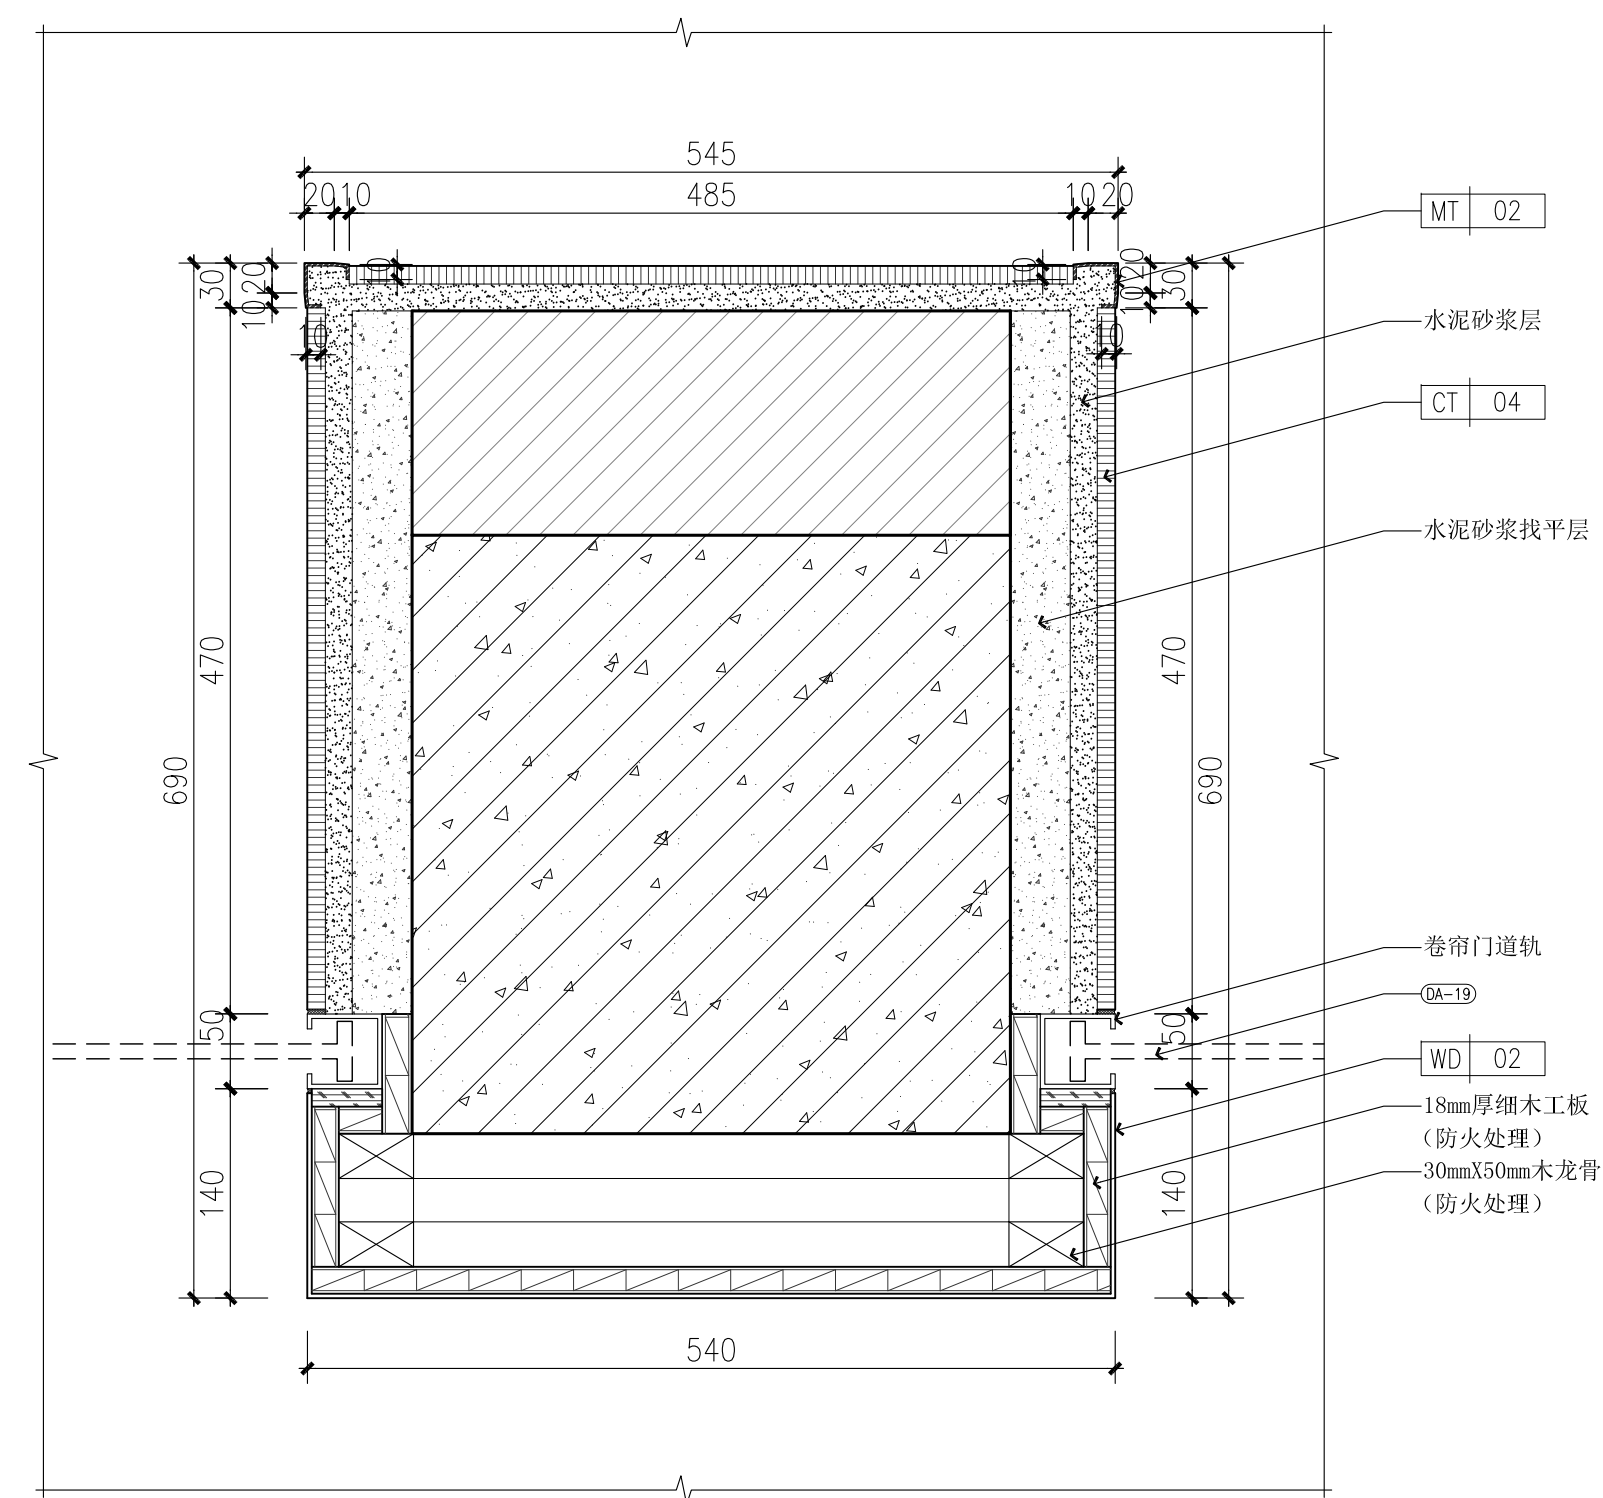

06
DT-01

DETAIL

SCALE1:5

其他详图

序号 NO.	修改说明	REVISION DESCRIPTION	日期 DATE

个人执业专用章盖章

SEAL

单位出图专用章盖章

SEAL

合作设计单位	CO-OPERATED WITH
--------	------------------

ED WITH

审定人 AUTHORIZED FOR ISSUE BY	
设计总负责人 PROJECT DIRECTOR	
审核人 AUDITED BY	
专业负责人 DISCIPLINE RESPONSIBLE BY	
校对人 CHECKED BY	
设计人 DESIGNED BY	

建设单位 CLIENT	上海xxx酒楼有限公司		
工程名称 PROJECT	xxx酒楼改造		
项目名称 SUB ITEM	xxx酒楼改造		
图名 DRAWING TITLE	其他详图		
设计编号 JOB NO.	--	阶段 STATUS	施工图
比例 SCALE	分示	专业 DISCIPLINE	装修
日期 DATE	2015.12	图号 DRAWING NO.	DT-01