


07
DT-02

DETAIL
SCALE 1:3 其他详图

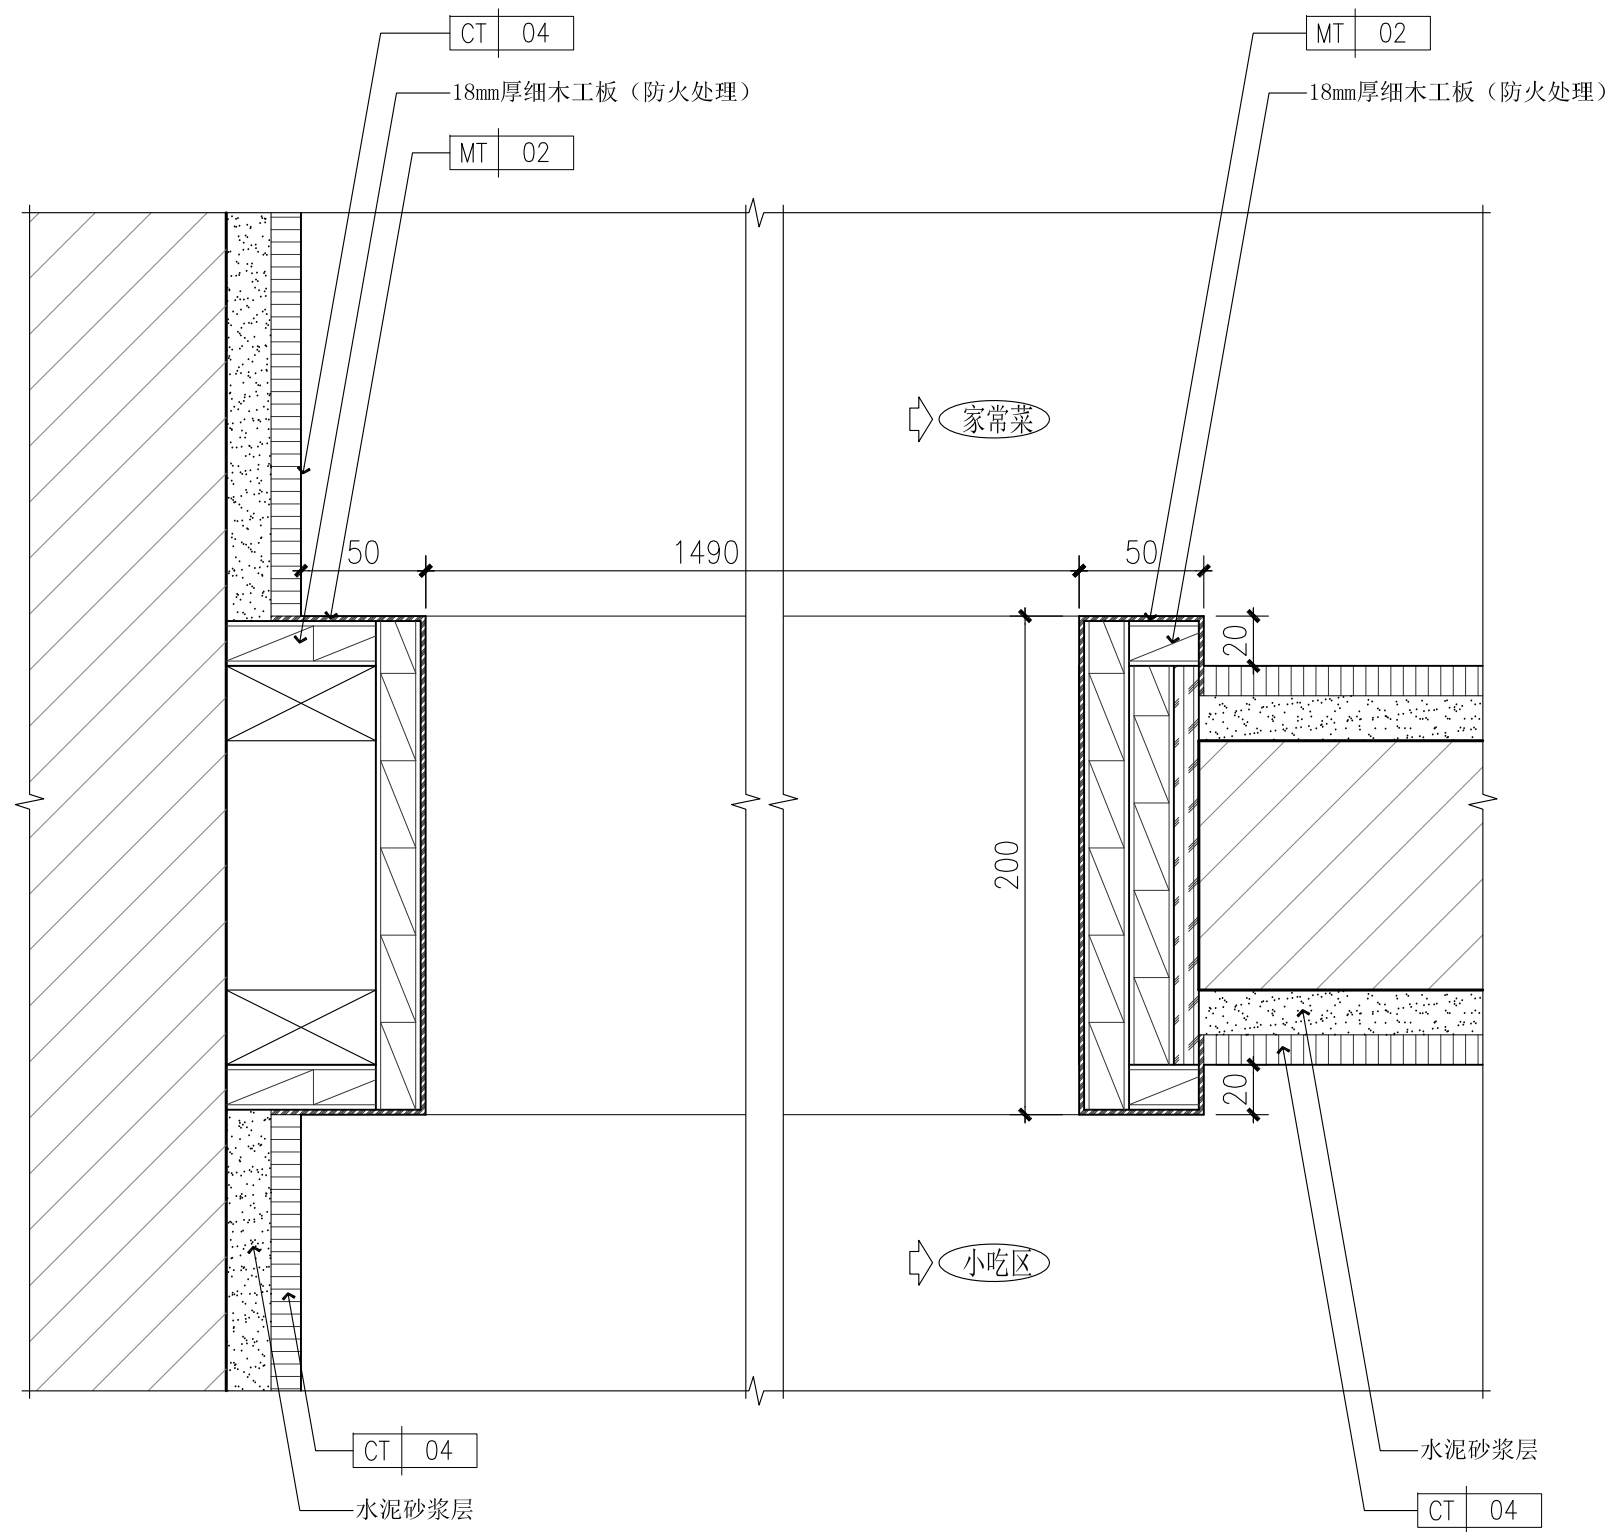


08
DT-02


DETAIL

SCALE 1:3

其他详图

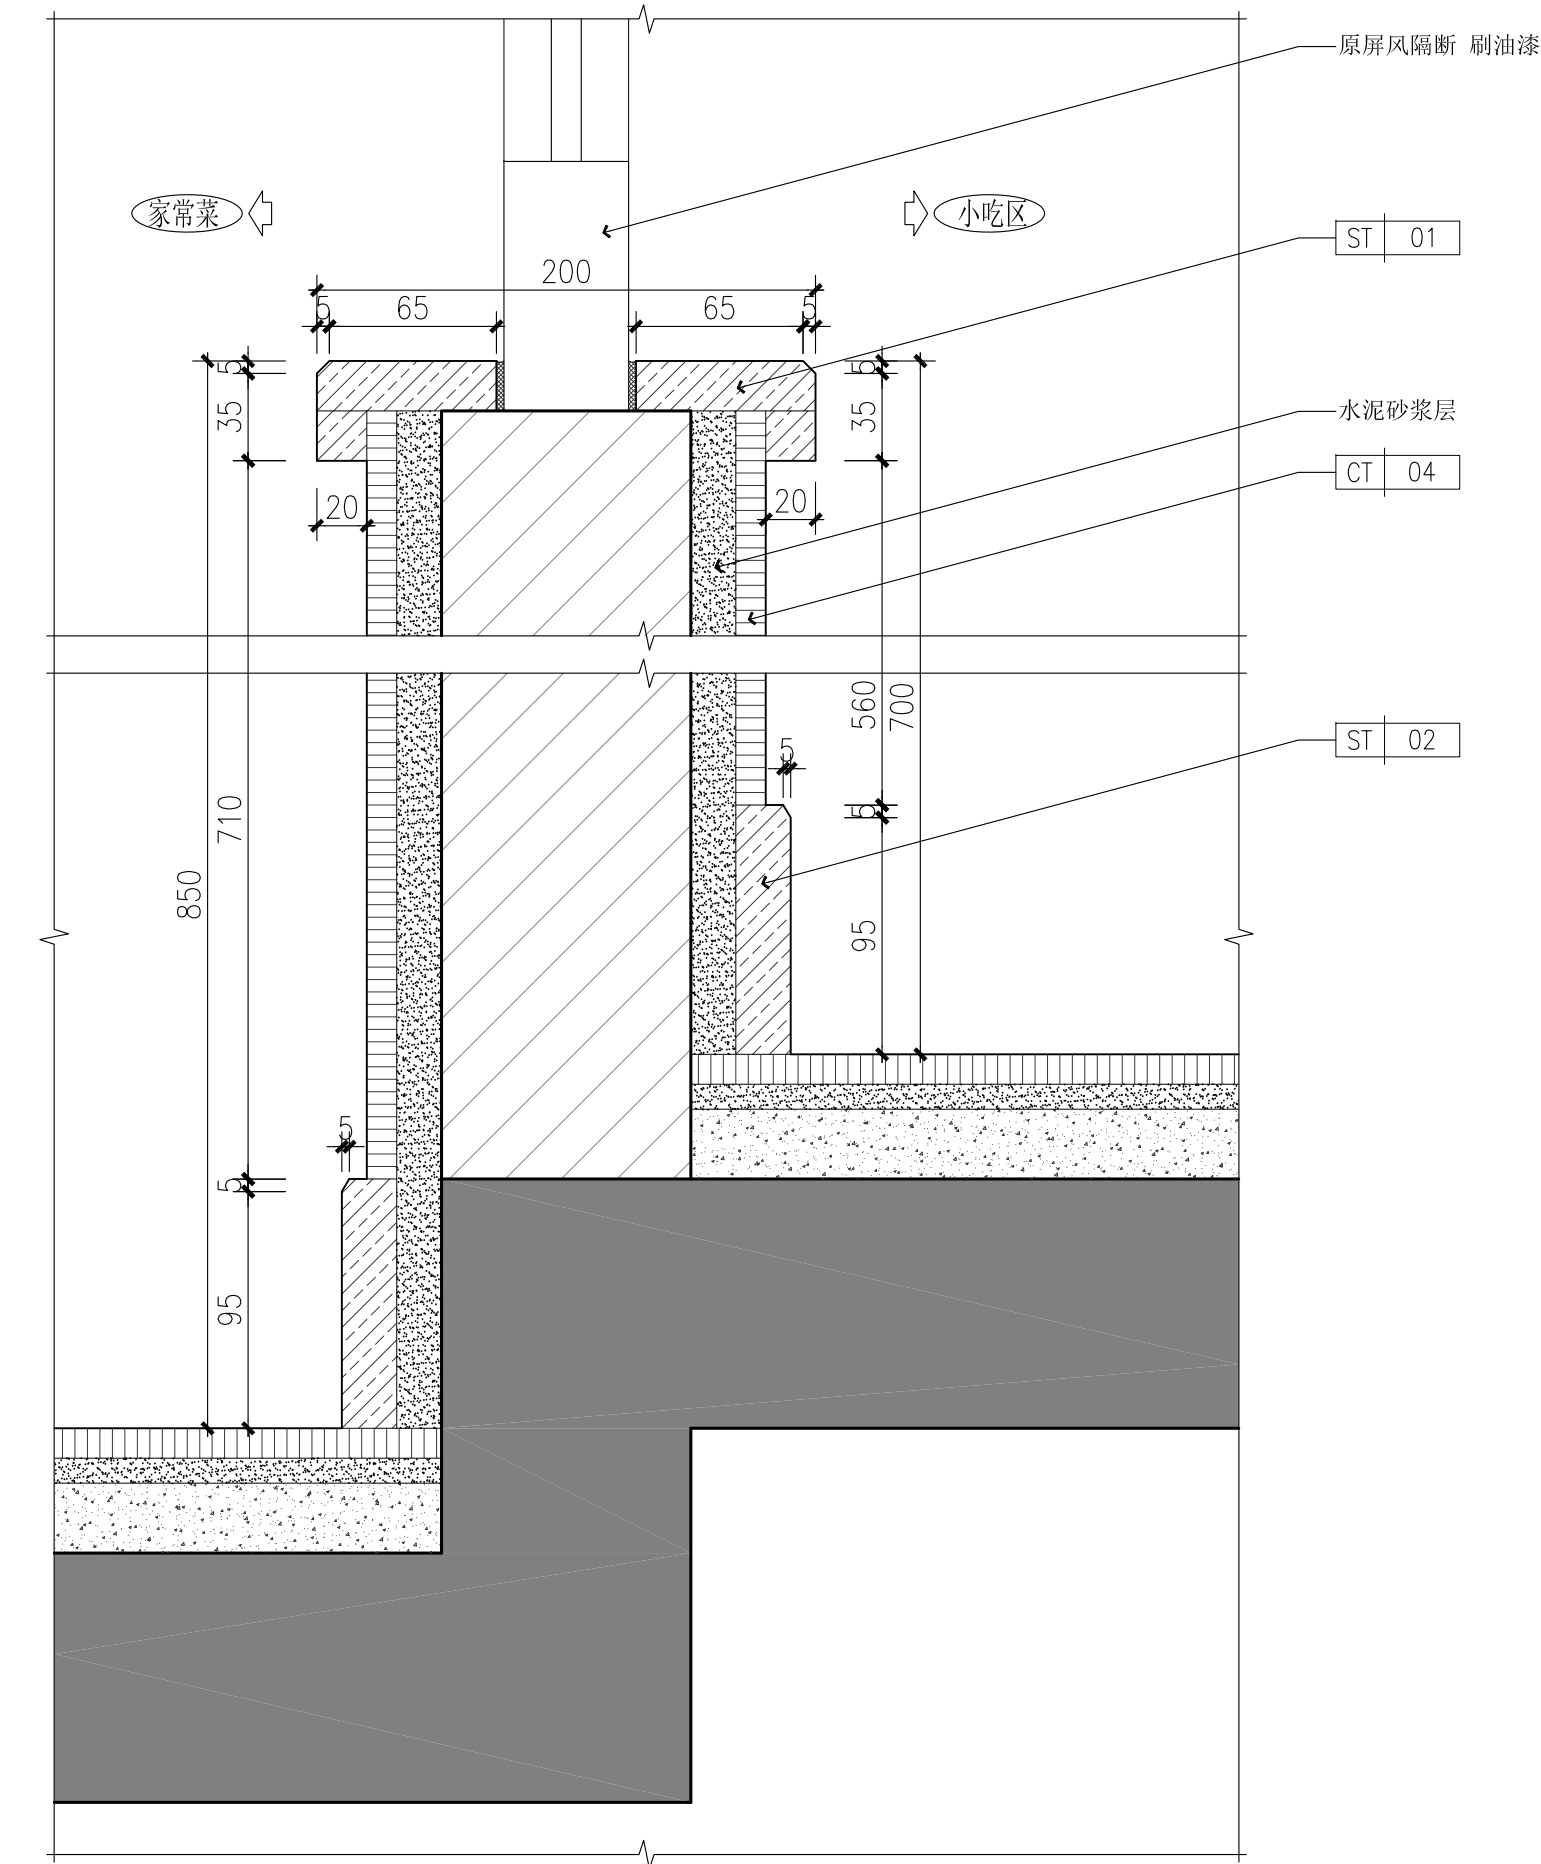

09
DT-02 SCALE1:3 其他详图

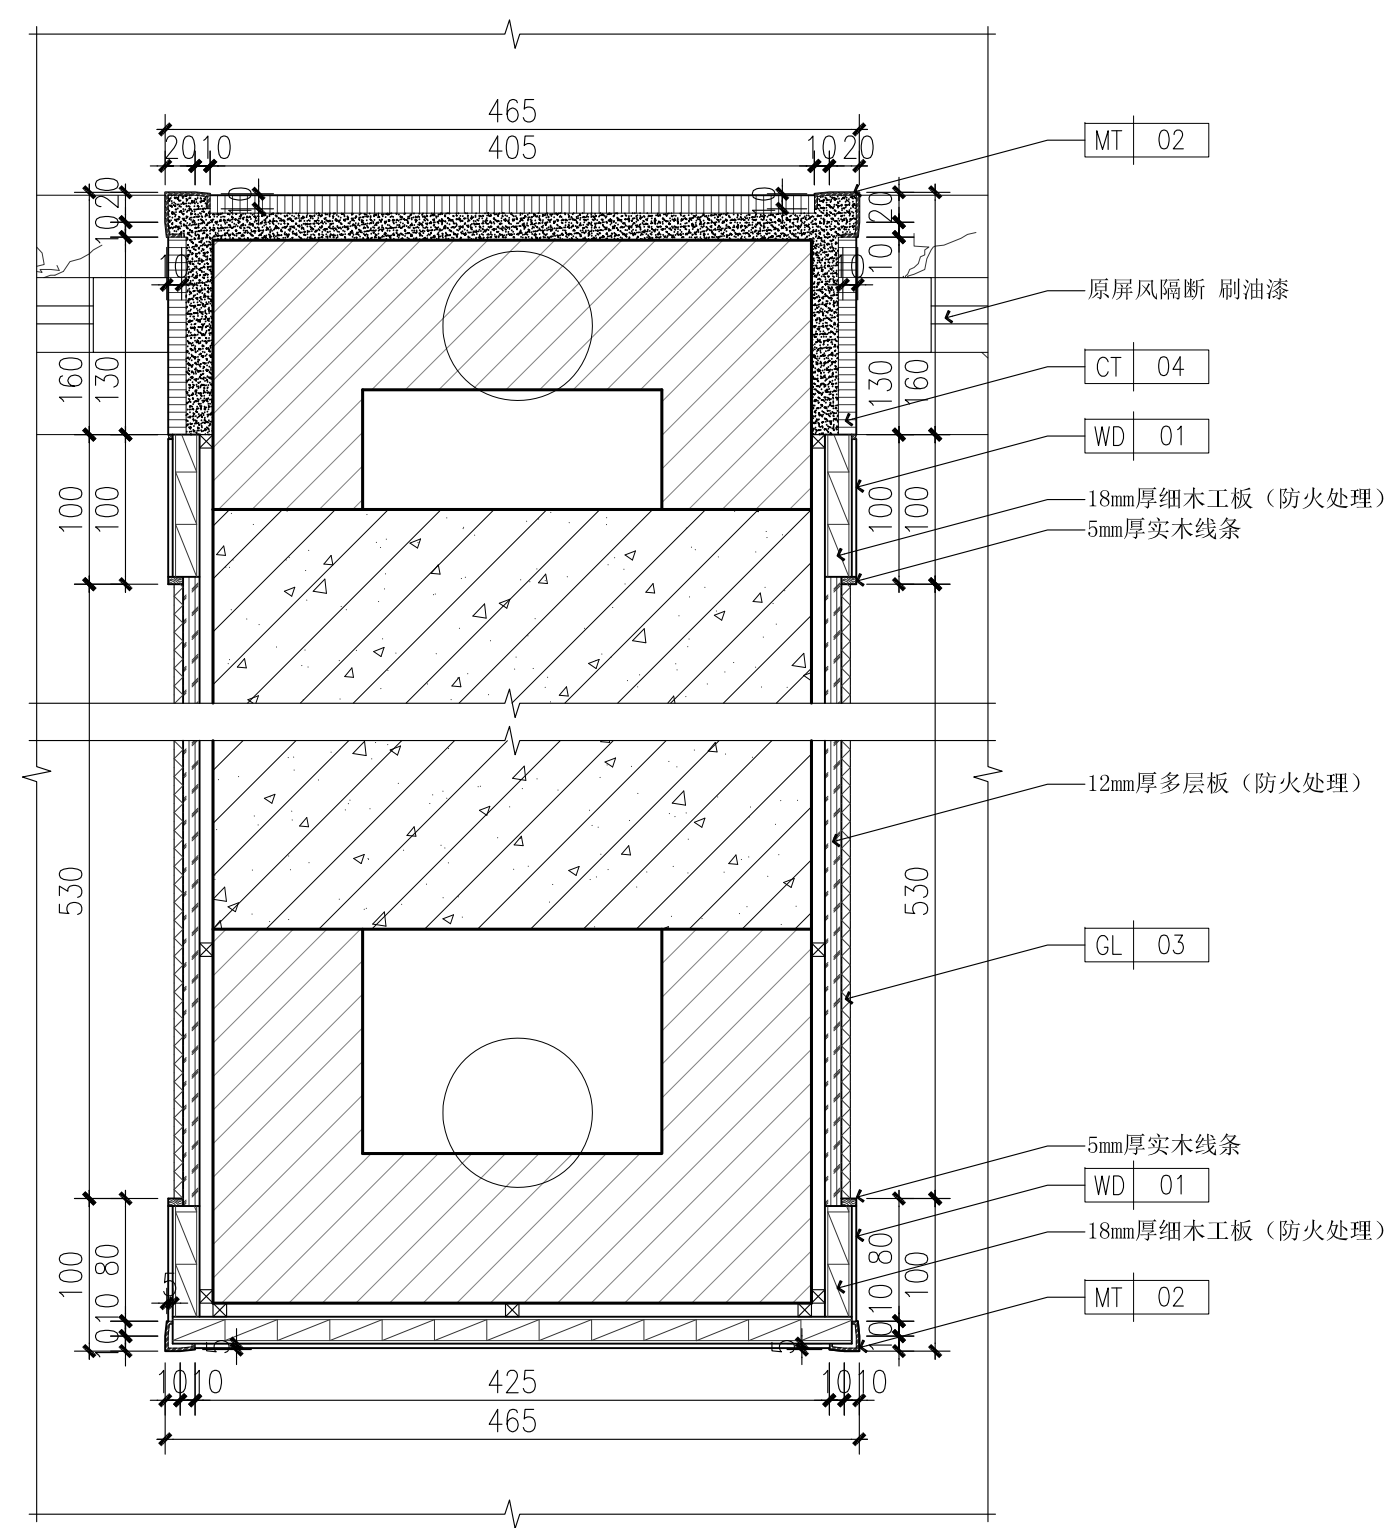


10
DT-02

DETAIL


SCALE1:5

其他详图

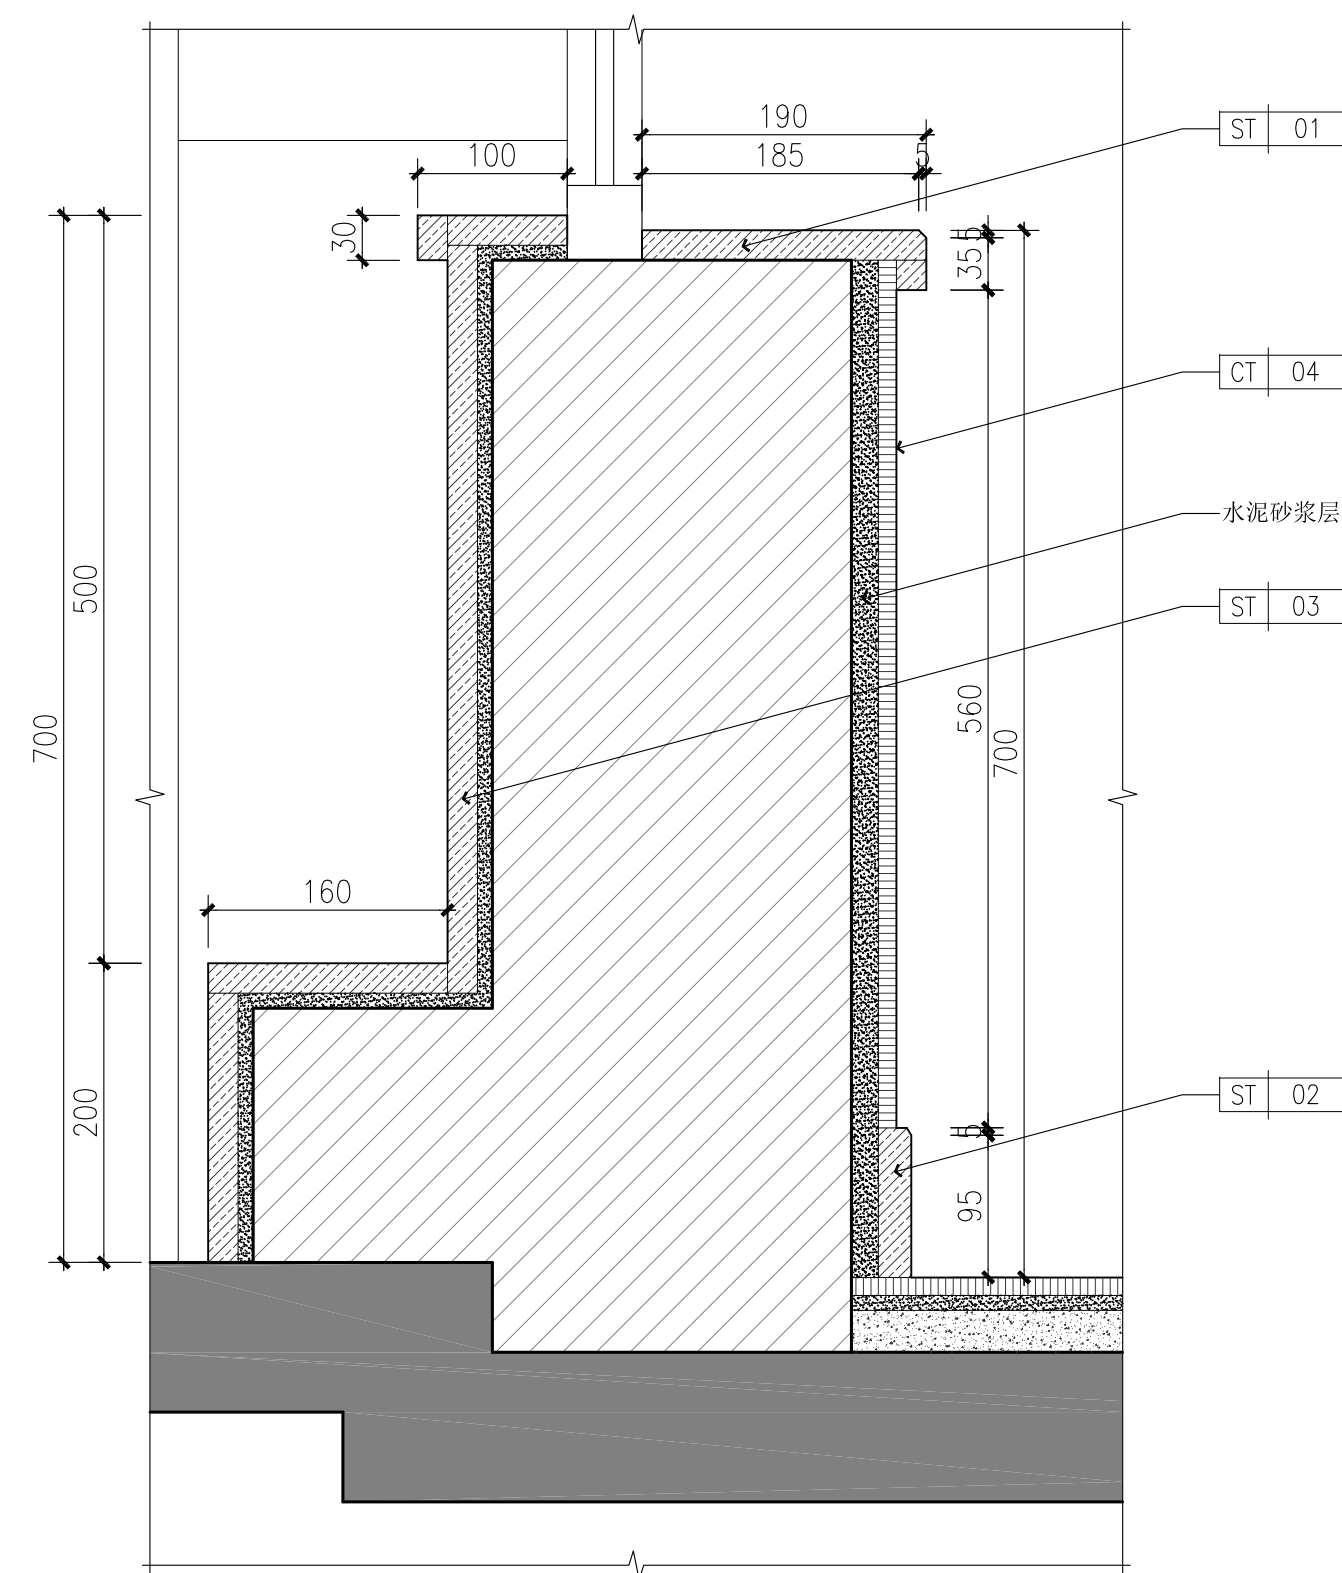

11
DT-02

DETAIL
SCALE 1:5 其他详图

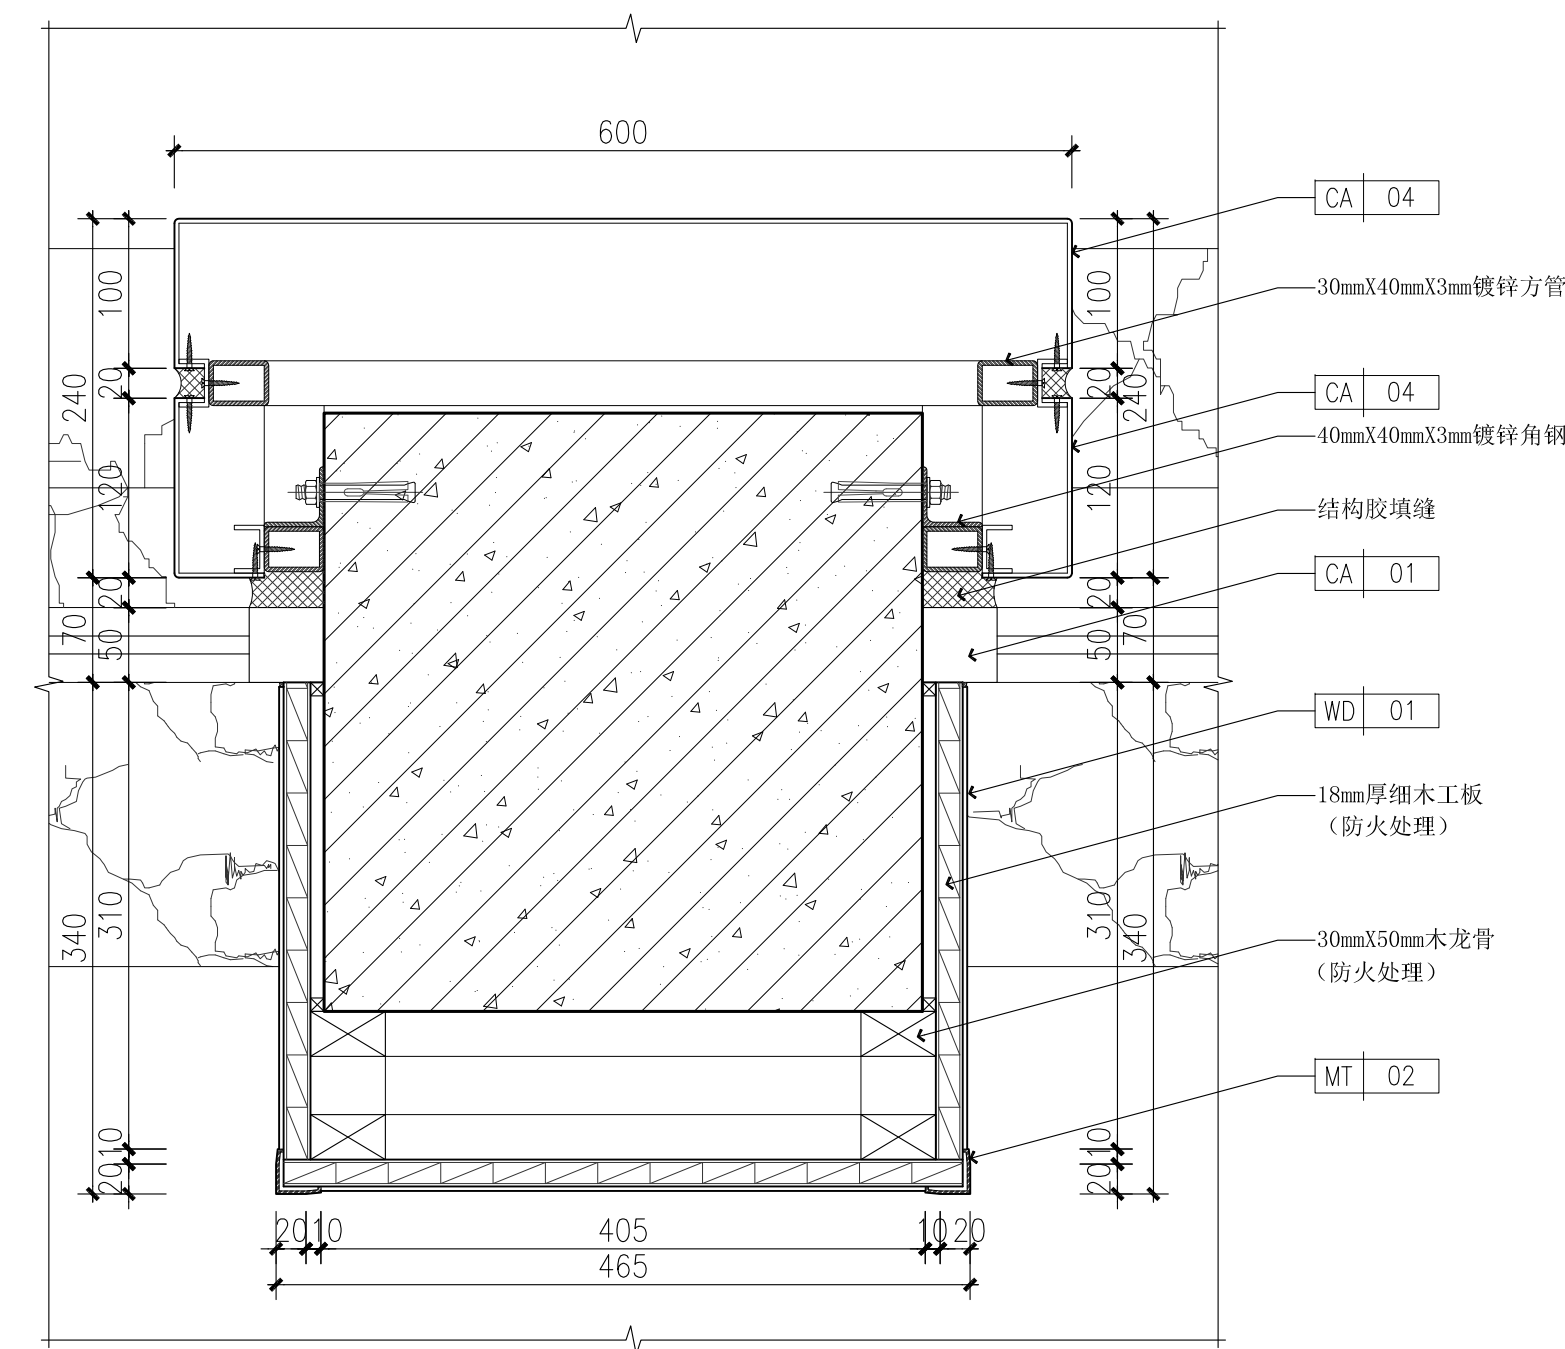

12
DT-02

DETAIL

SCALE: 1:5

其他详图

序号 NO.		修改说明 REVISION DESCRIPTION		日期 DATE	
施工图留图专用章盖章 SEAL					
个人执业专用章盖章 SEAL					
单位出图专用章盖章 SEAL					
合作设计单位 CO-OPERATED WITH DESIGNED BY					
审定人 AUTHORIZED FOR ISSUE BY					
设计总负责人 PROJECT DIRECTOR					
审核人 AUDITED BY					
专业负责人 DISCIPLINE RESPONSIBLE BY					
校对人 CHECKED BY					
设计人 DESIGNED BY					
建设单位 CLIENT		上海xxx酒楼有限公司			
工程名称 PROJECT		xxx酒楼改造			
项目名称 SUB ITEM		xxx酒楼改造			
图名 DRAWING TITLE		其他详图			
设计编号 JOB NO.		--	阶段 STATUS	施工图	
比例 SCALE		分示	专业 DISCIPLINE	装修	
日期 DATE		2015. 12	图号 DRAWING NO.	DT-02	