建筑结构 | 给排水 建筑电气 | 采暖通风 通信工艺 | 通信工艺

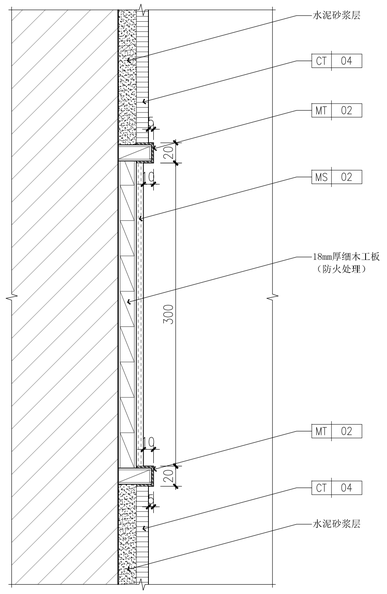

21 DT-05 DETAIL
SCALE1:3 其他详图

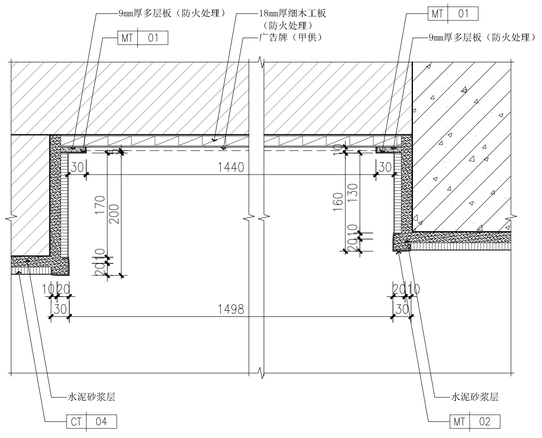

22 DT-05 DETAIL
SCALE1:5 其他详图

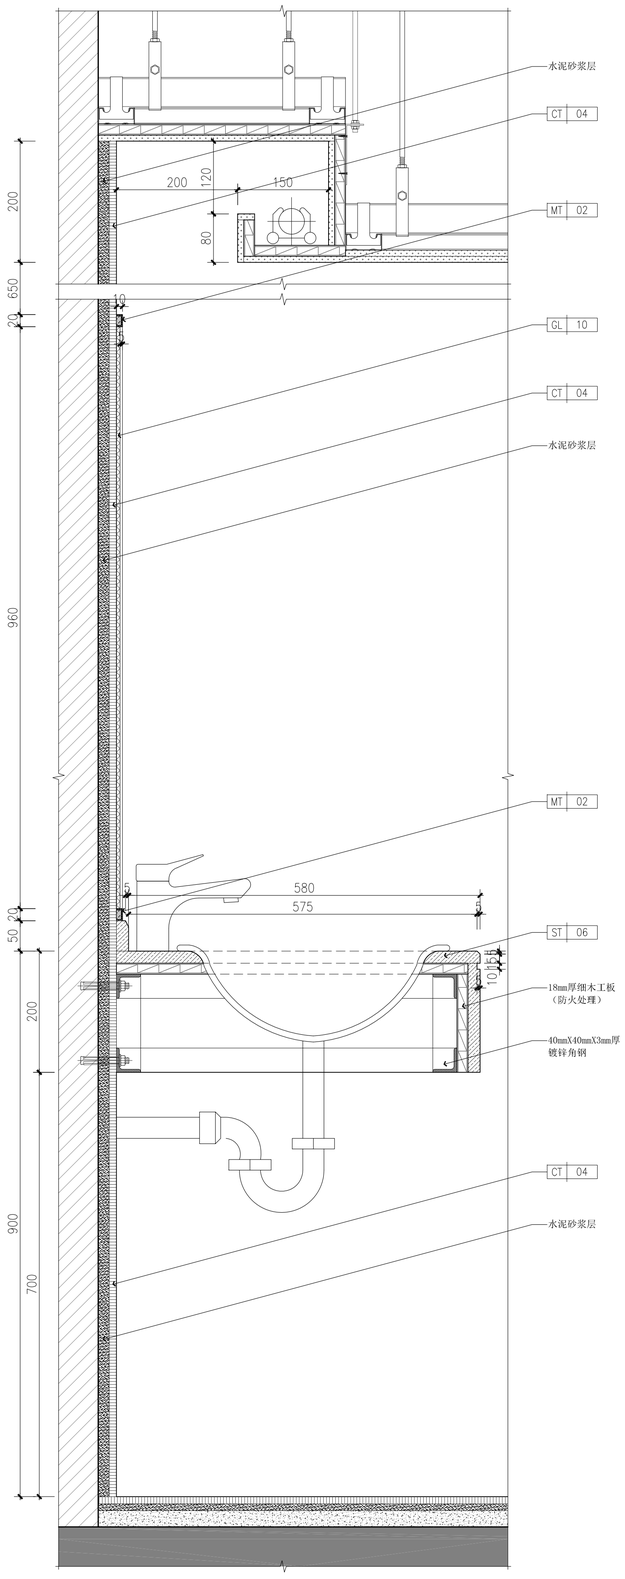

23 DT-05 DETAIL
SCALE1:5 其他详图

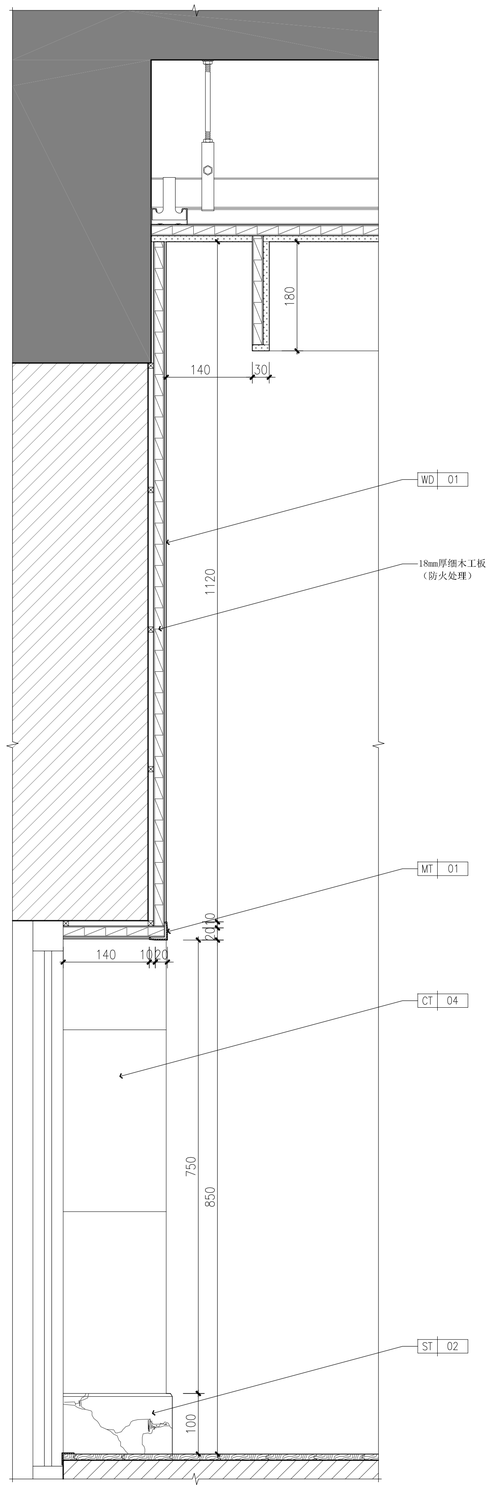

24 DT-05 DETAIL
SCALE1:5 其他详图

序号 NO.	修改说明 REVISION DESCRIPTION	日期 DATE

施工图审图专用章盖章 SEAL

个人执业专用章盖章 SEAL

单位总图专用章盖章 SEAL

合作设计单位 CO-OPERATED WITH

审定人 AUTHORIZED FOR ISSUE BY		
设计总负责人 PROJECT DIRECTOR		
审核人 AUDITED BY		
专业负责人 DISCIPLINE RESPONSIBLE BY		
校对人 CHECKED BY		
设计人 DESIGNED BY		

建设单位 CLIENT	上海xxx酒楼有限公司		
工程名称 PROJECT	xxx酒楼改造		
项目名称 SUB ITEM	xxx酒楼改造		
图名 DRAWING TITLE	其他详图		
设计编号 JOB NO.	--	阶段 STATUS	施工图
比例 SCALE	分示	专业 DISCIPLINE	装修
日期 DATE	2015.12	图号 DRAWING NO.	DT-05

A1