




25
DT-06
DETAIL
SCALE1:3
其他详图

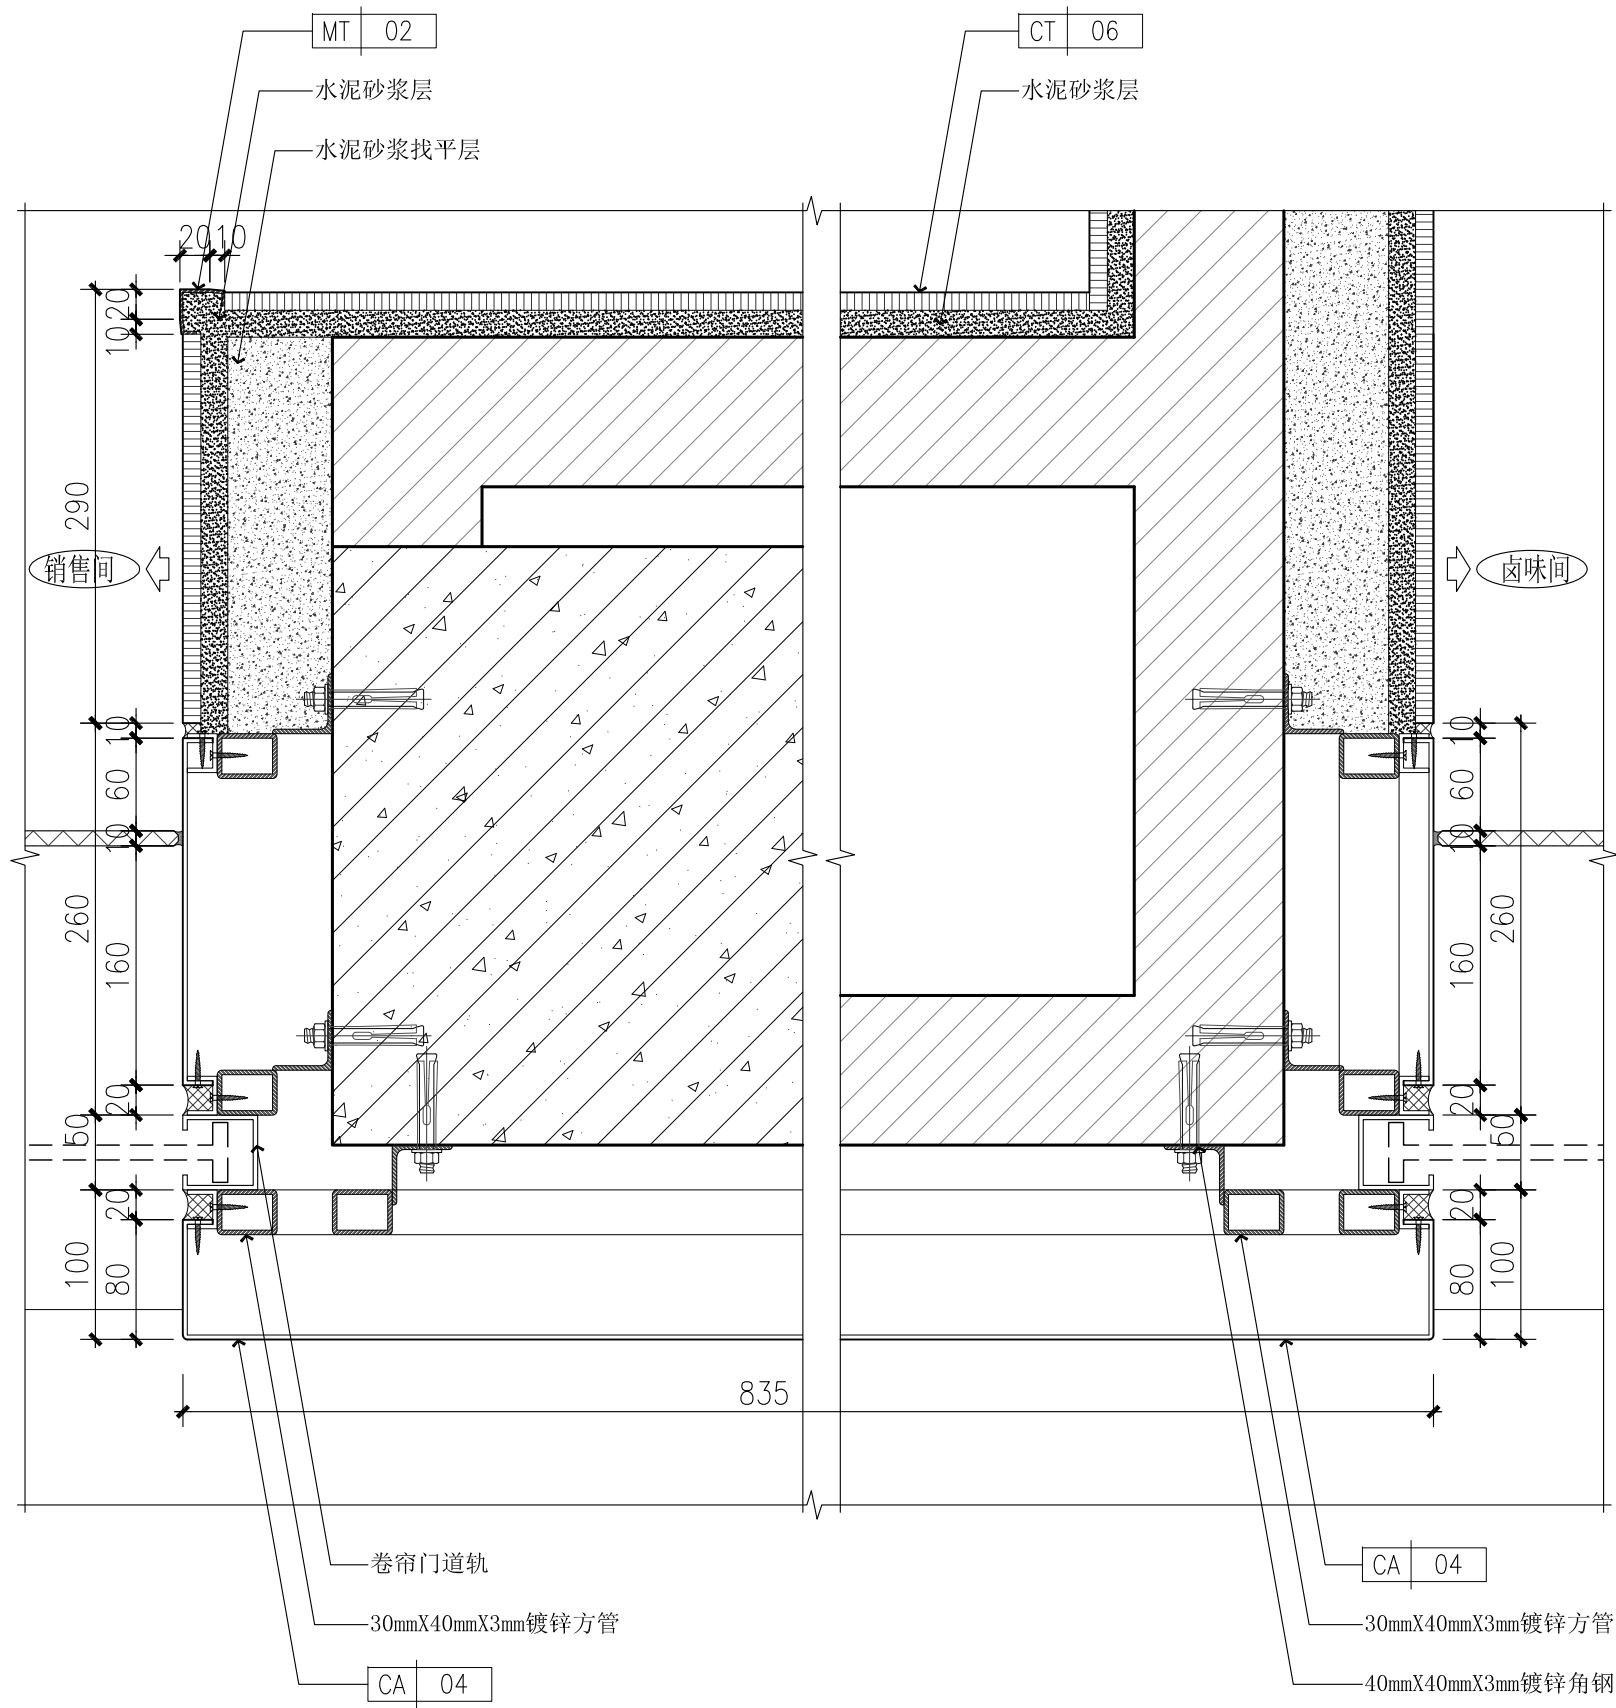

26
DT-06
DETAIL
SCALE1:5
其他详图

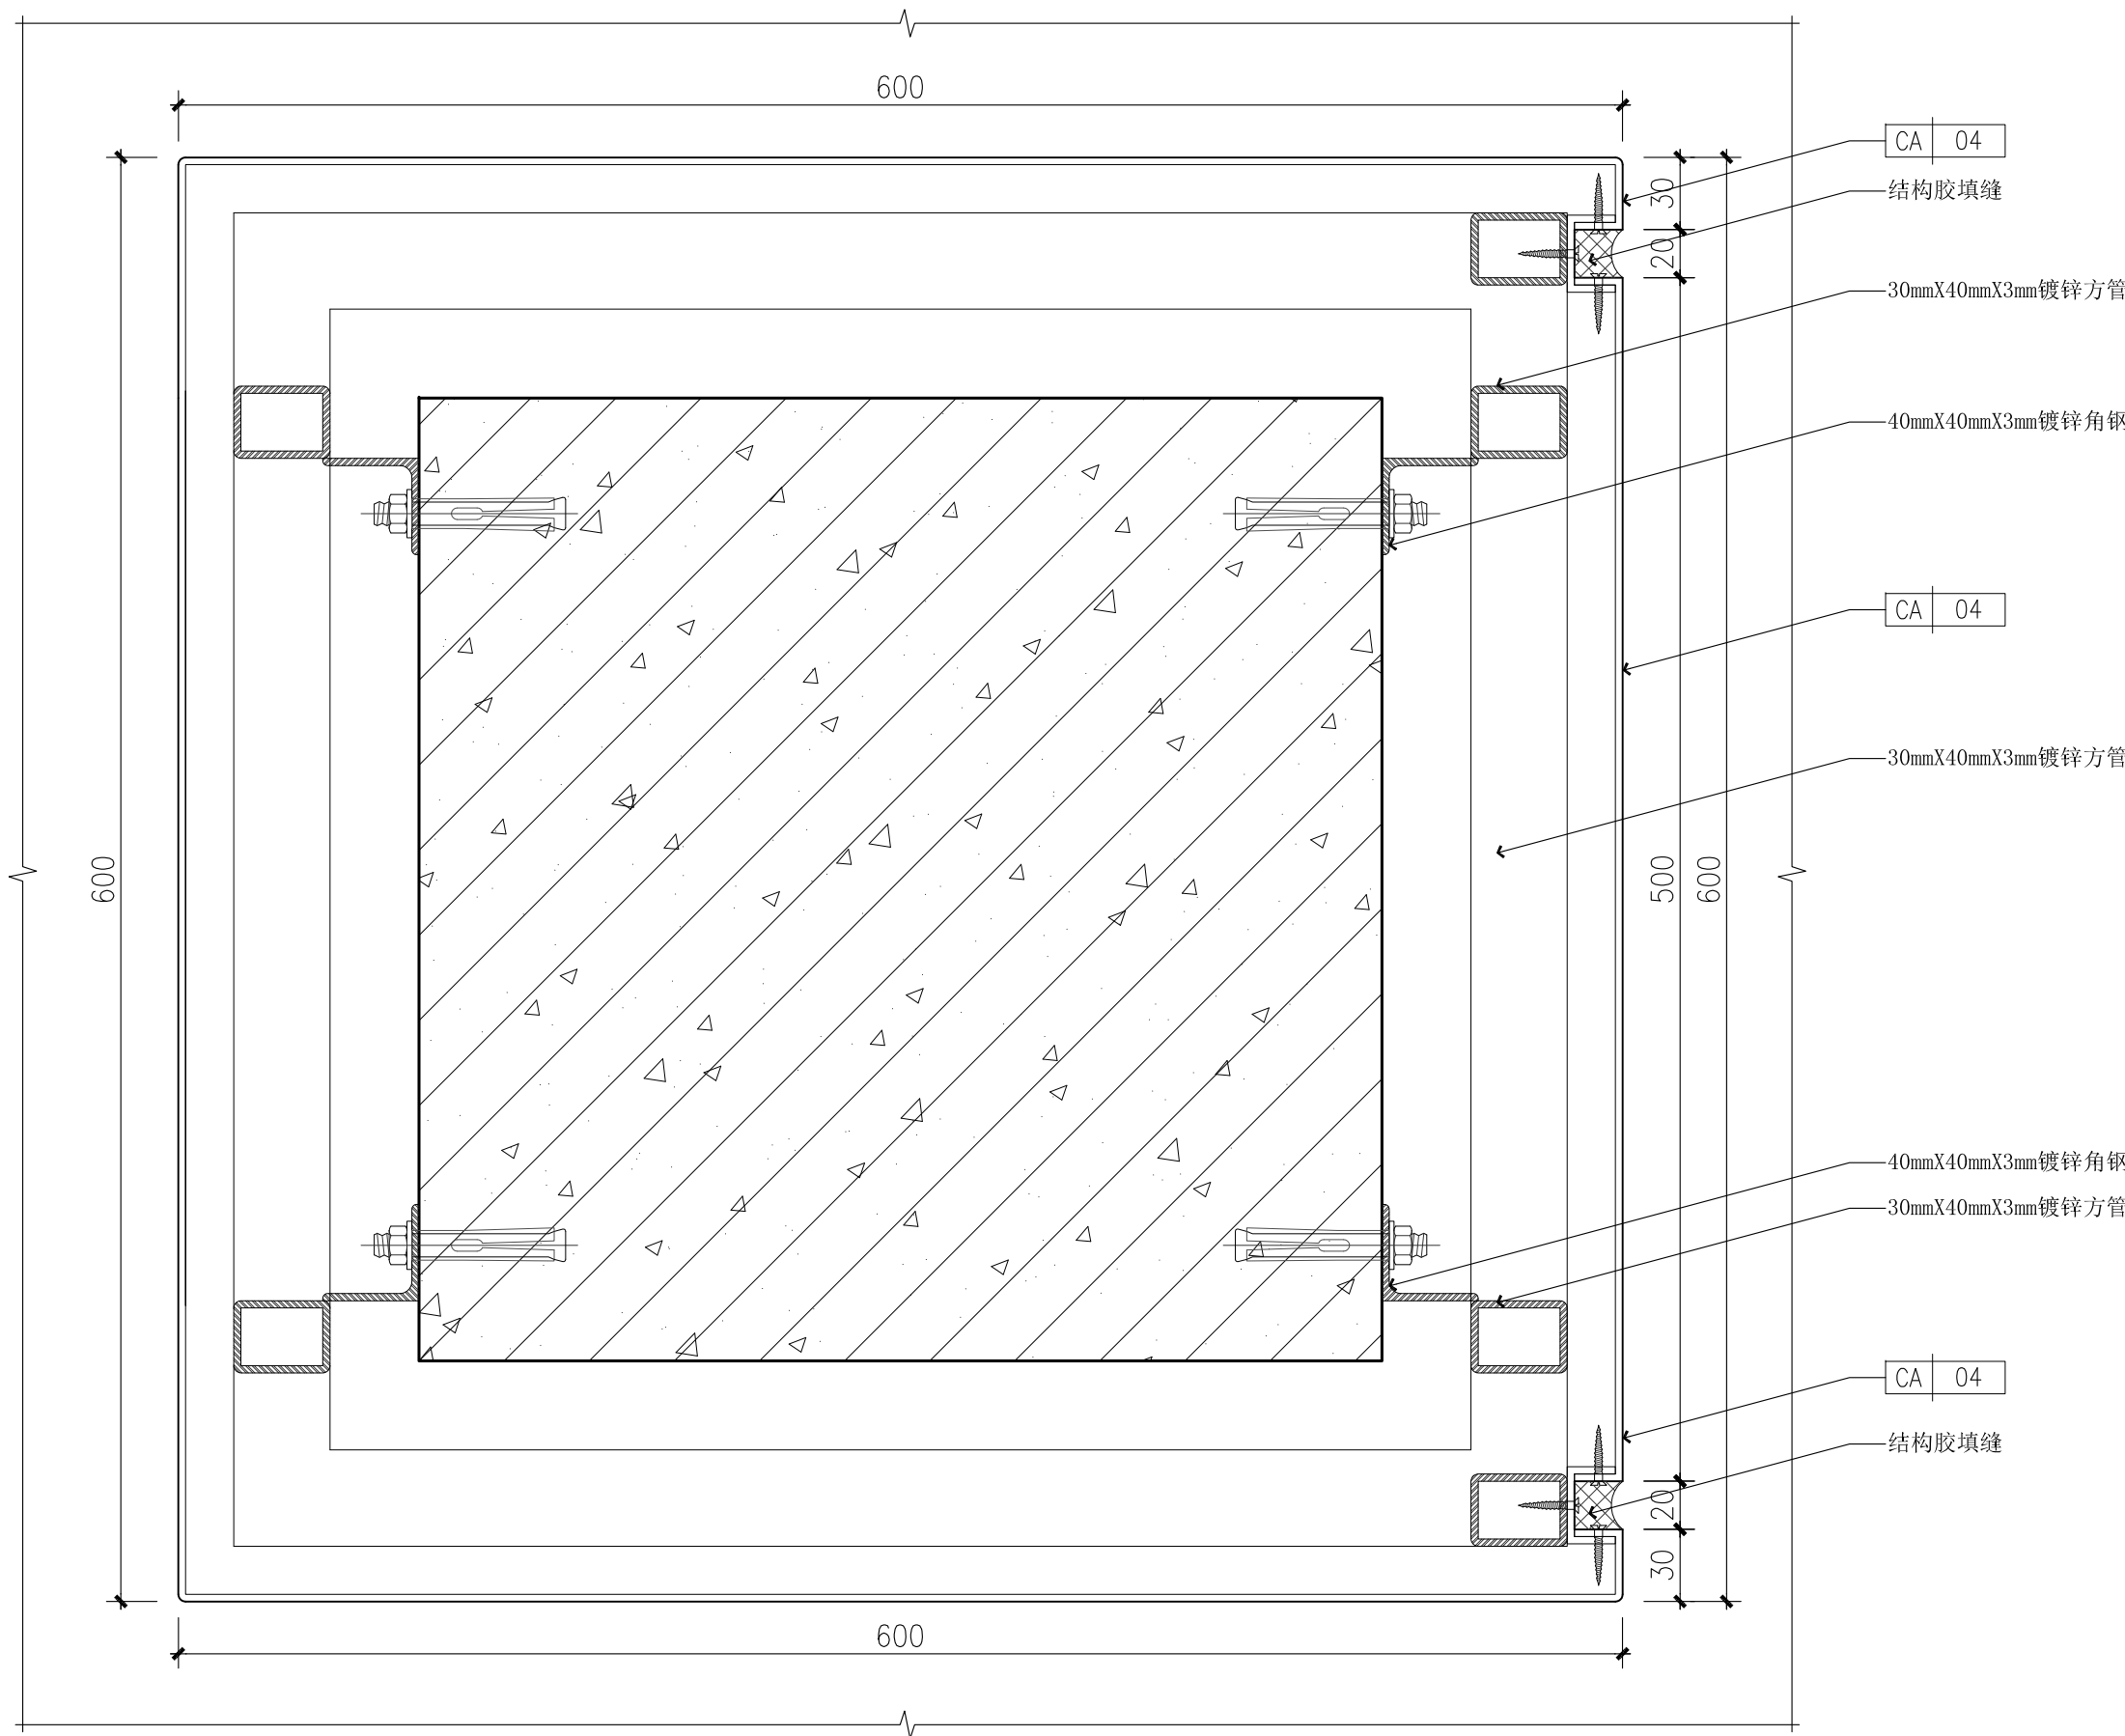

27
DT-06
DETAIL
SCALE1:3
其他详图

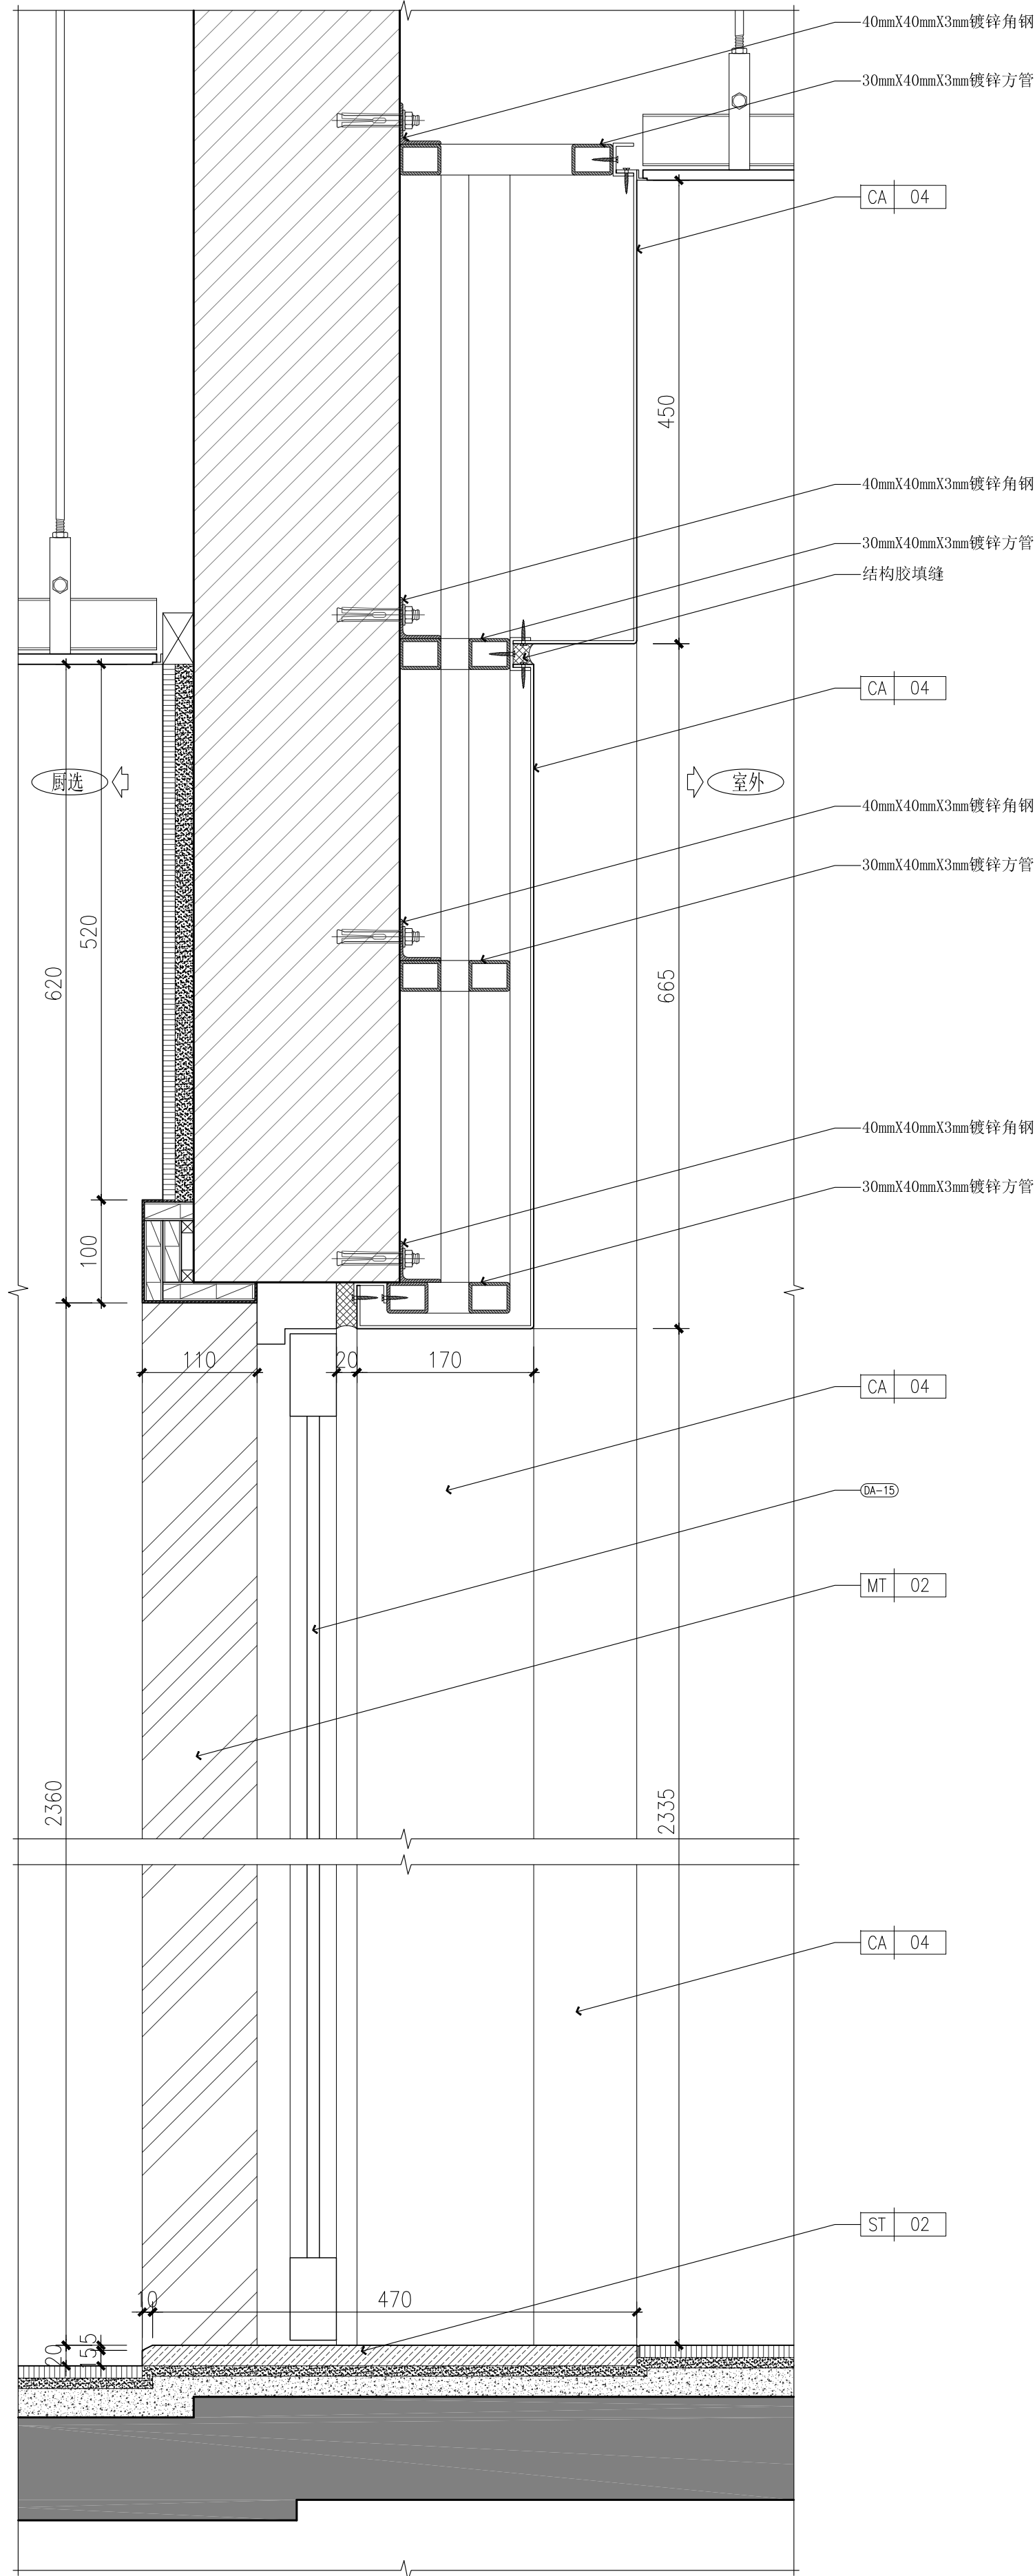

28
DT-06
DETAIL
SCALE1:5
其他详图

序号	NO.	修改说明	REVISION DESCRIPTION	日期	DATE
1		施工图纸专用章	SEAL		

个人执业专用章	SEAL
---------	------

单位出图专用章	SEAL
---------	------

合作设计单位	CO-OPERATED WITH
--------	------------------

审定人	AUTHORIZED FOR ISSUE BY	
设计总负责人	PROJECT DIRECTOR	
审核人	AUDITED BY	
专业负责人	DISCIPLINE RESPONSIBLE BY	
校对人	CHECKED BY	
设计人	DESIGNED BY	

建设单位	CLIENT	上海xxx酒楼有限公司
------	--------	-------------

工程名称	PROJECT	xxx酒楼改造
------	---------	---------

项目名称	SUB ITEM	xxx酒楼改造
------	----------	---------

图名	DRAWING TITLE	其他详图
----	---------------	------

设计编号	JOB NO.	—	阶段	STATUS	施工图
比例	SCALE	分示	专业	DISCIPLINE	装修
日期	DATE	2015. 12	图号	DRAWING NO.	DT-06