




01 ELEVATION
SCALE1: 30 一层包房(一)A立面图

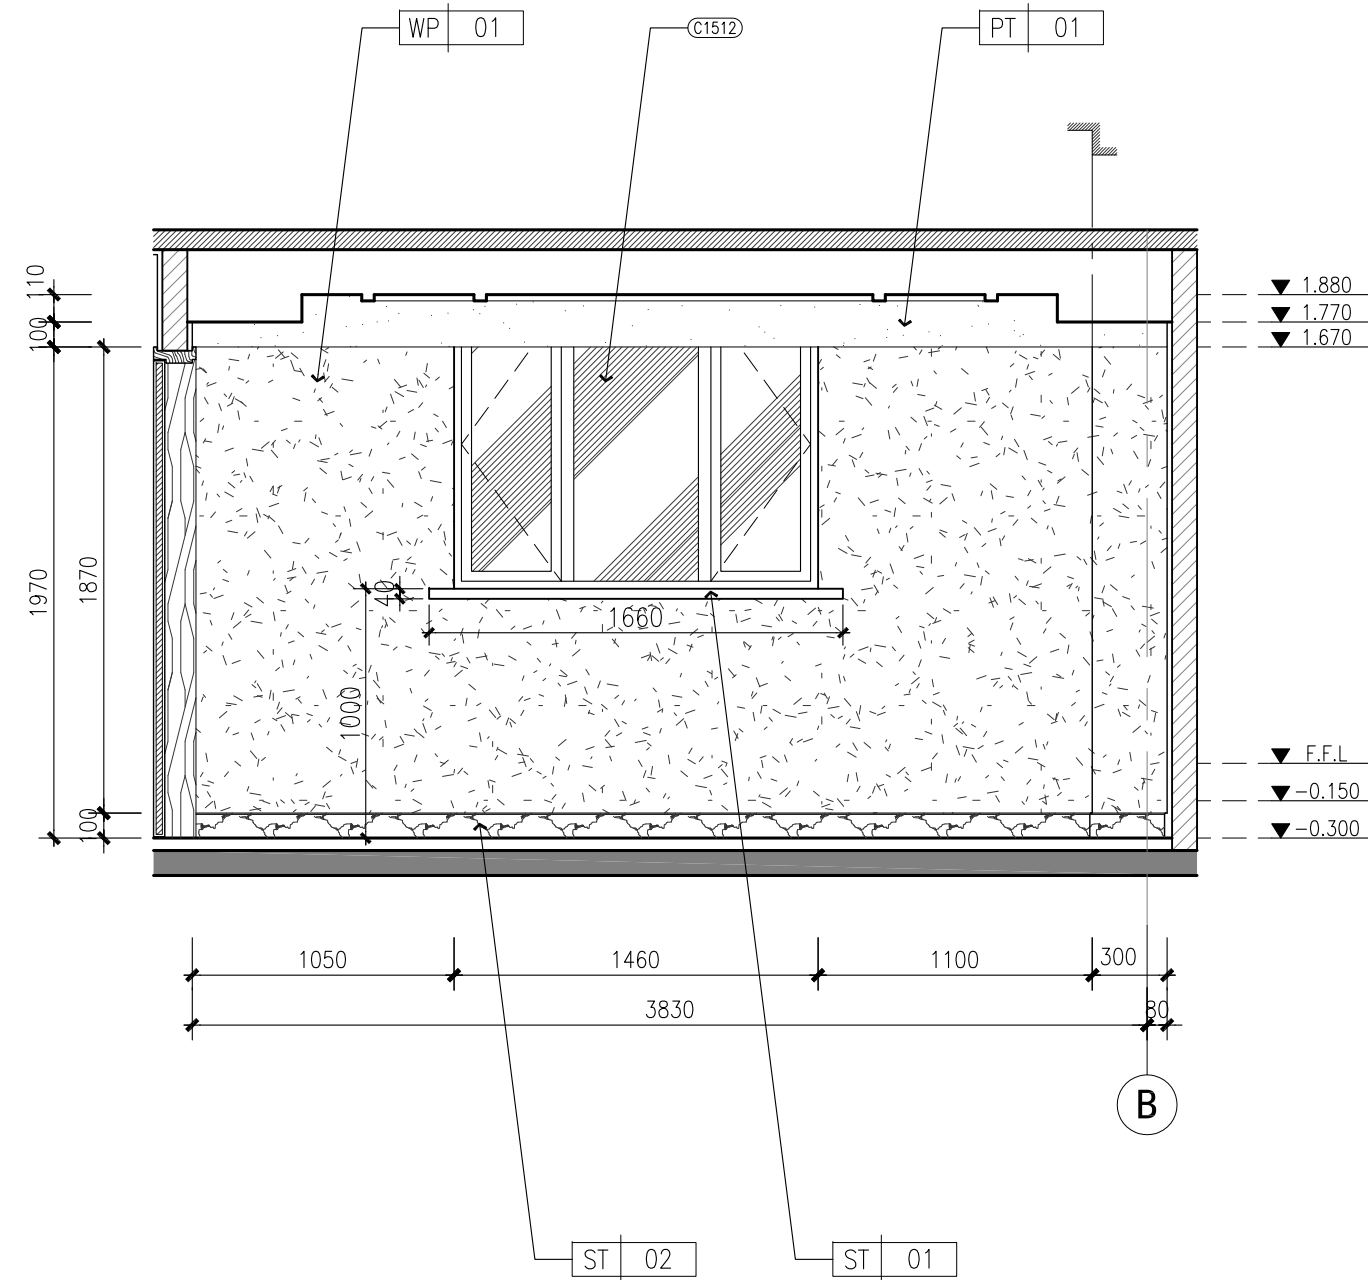


02 ELEVATION
SCALE1: 30 一层包房(一)B立面图

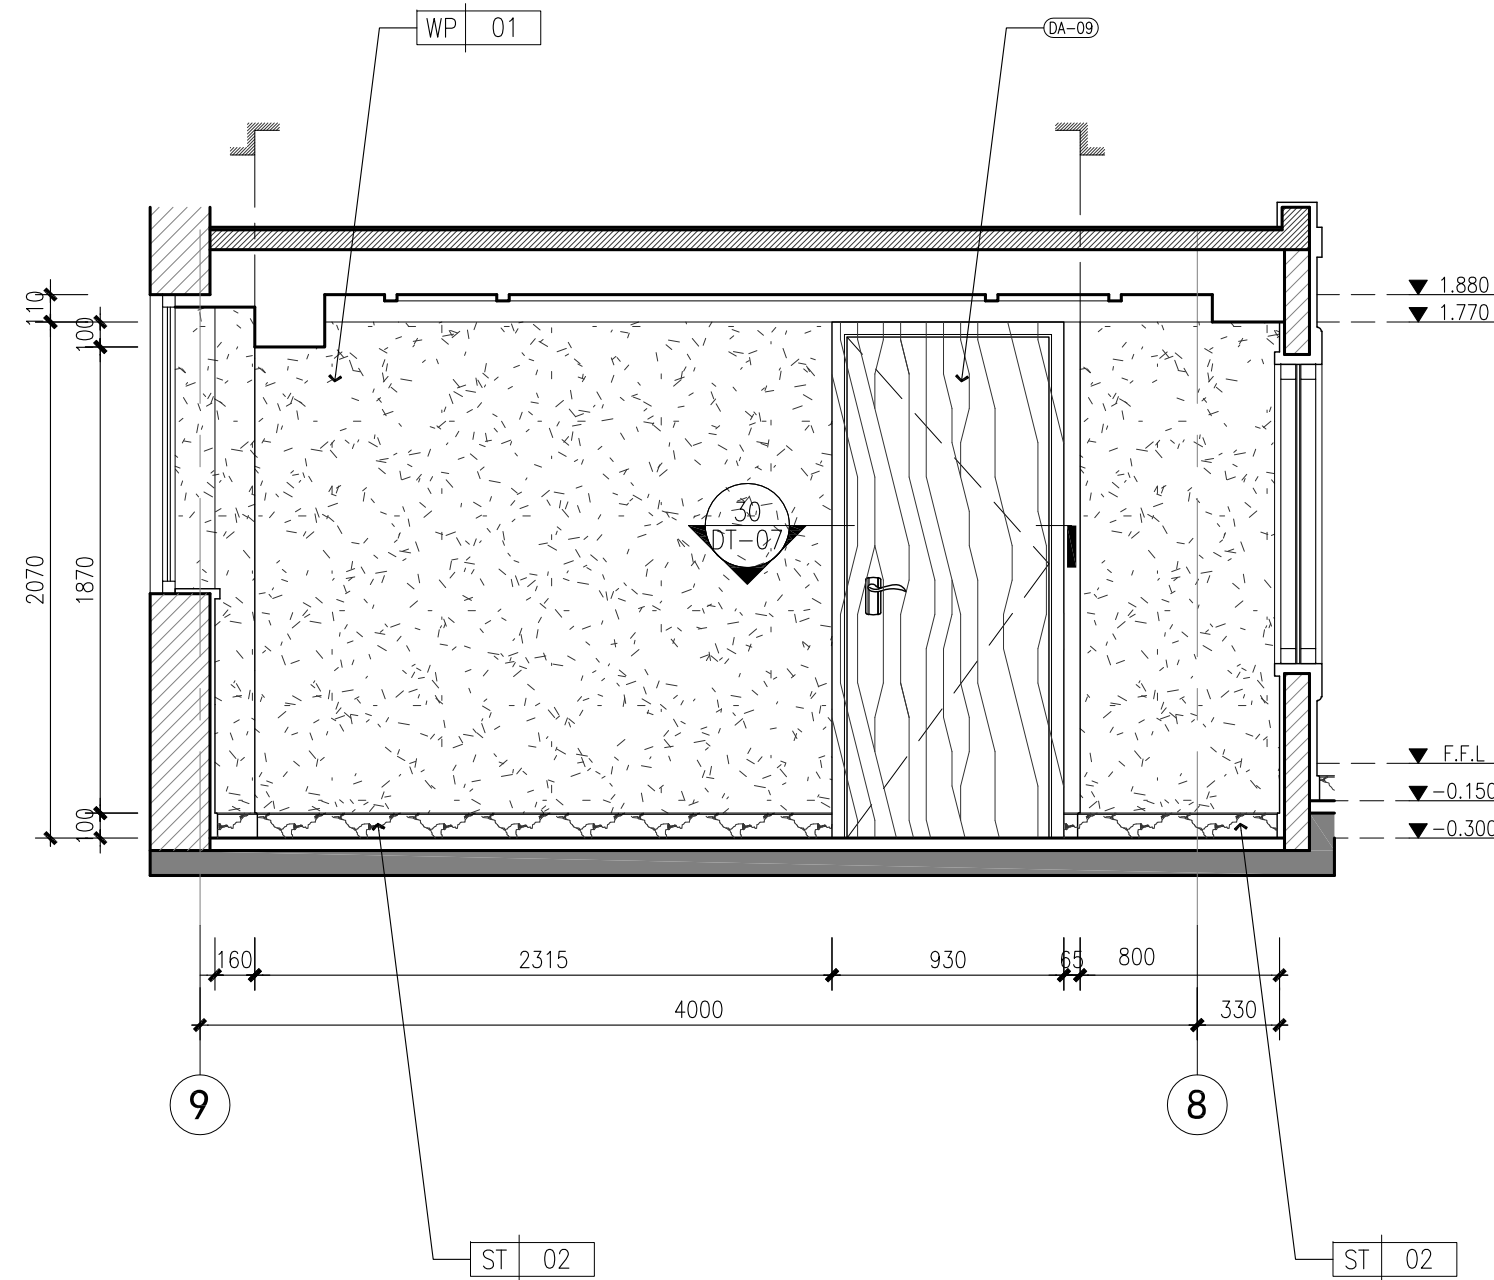

03 ELEVATION
SCALE1: 30 一层包房(一)C立面图

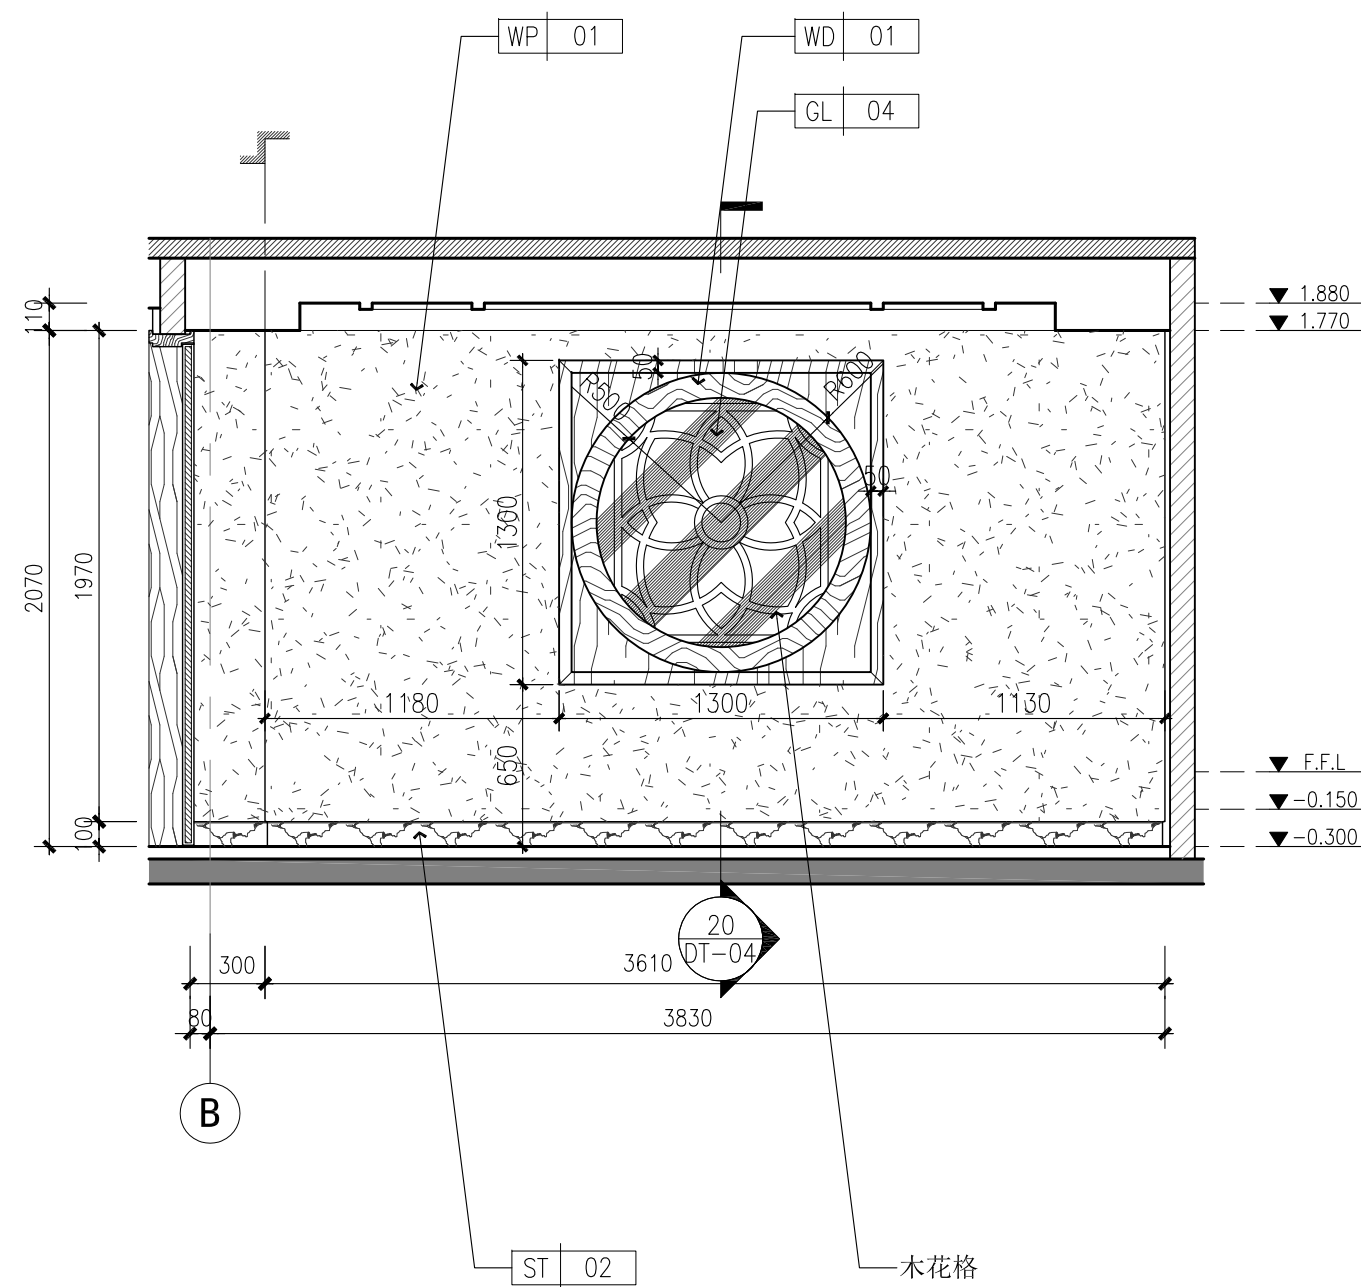

04 ELEVATION
SCALE1: 30 一层包房(一)D立面图

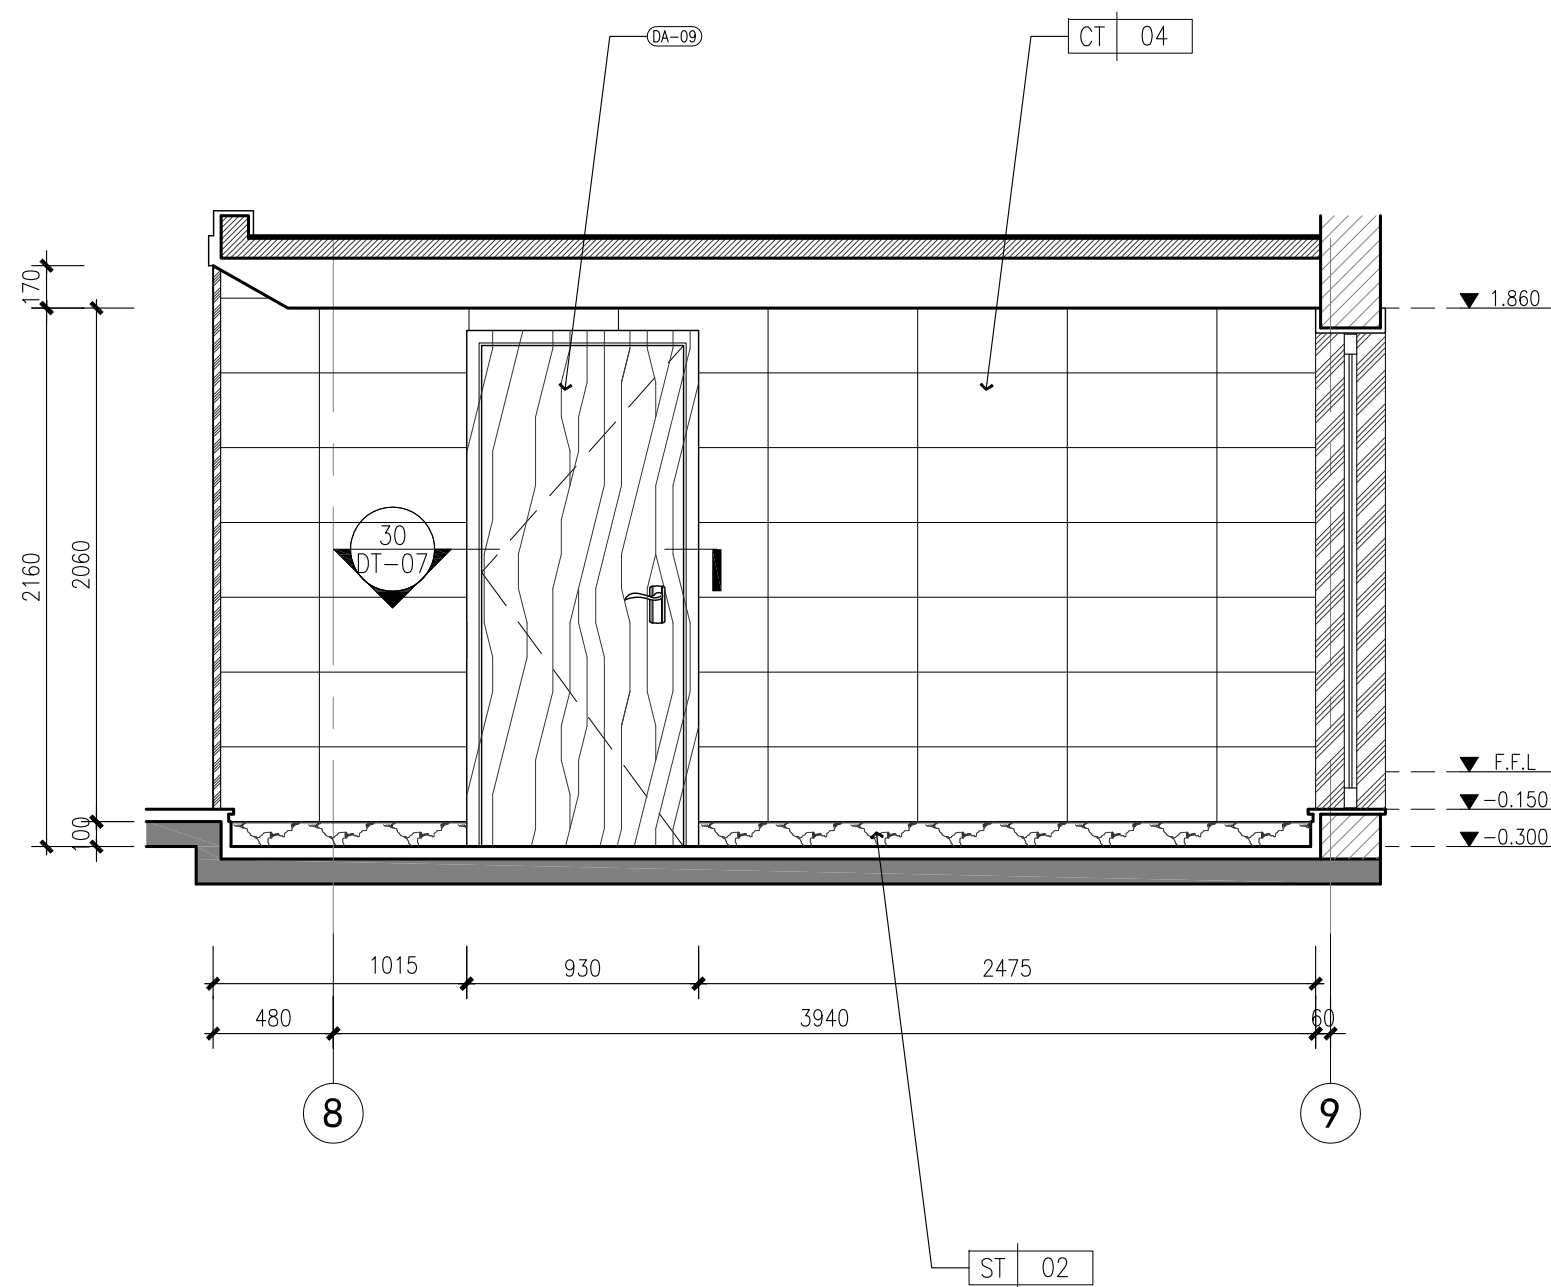

05 ELEVATION
SCALE1: 30 一层包房(一)E立面图

序号 NO.	修改说明 REVISION DESCRIPTION	日期 DATE	
施工图审核专用章		SEAL	
个人执业专用章		SEAL	
单位出图专用章		SEAL	
合作设计单位 CO-OPERATED WITH			
审定人 AUTHORIZED FOR ISSUE BY			
设计总负责人 PROJECT DIRECTOR			
审核人 AUDITED BY			
专业负责人 DISCIPLINE RESPONSIBLE BY			
校对人 CHECKED BY			
设计人 DESIGNED BY			
建设单位 CLIENT	上海xxx酒楼有限公司		
工程名称 PROJECT	xxx酒楼改造		
项目名称 SUB ITEM	xxx酒楼改造		
图名 DRAWING TITLE	一层包房(一)立面图		
设计编号 JOB NO.	—	图号 STATUS	施工图
比例 SCALE	1:30	专业 DISCIPLINE	装修
日期 DATE	2015. 12	图号 DRAWING NO.	1E-BF-01