




01 ELEVATION
SCALE1: 30 一层男卫生间A立面图

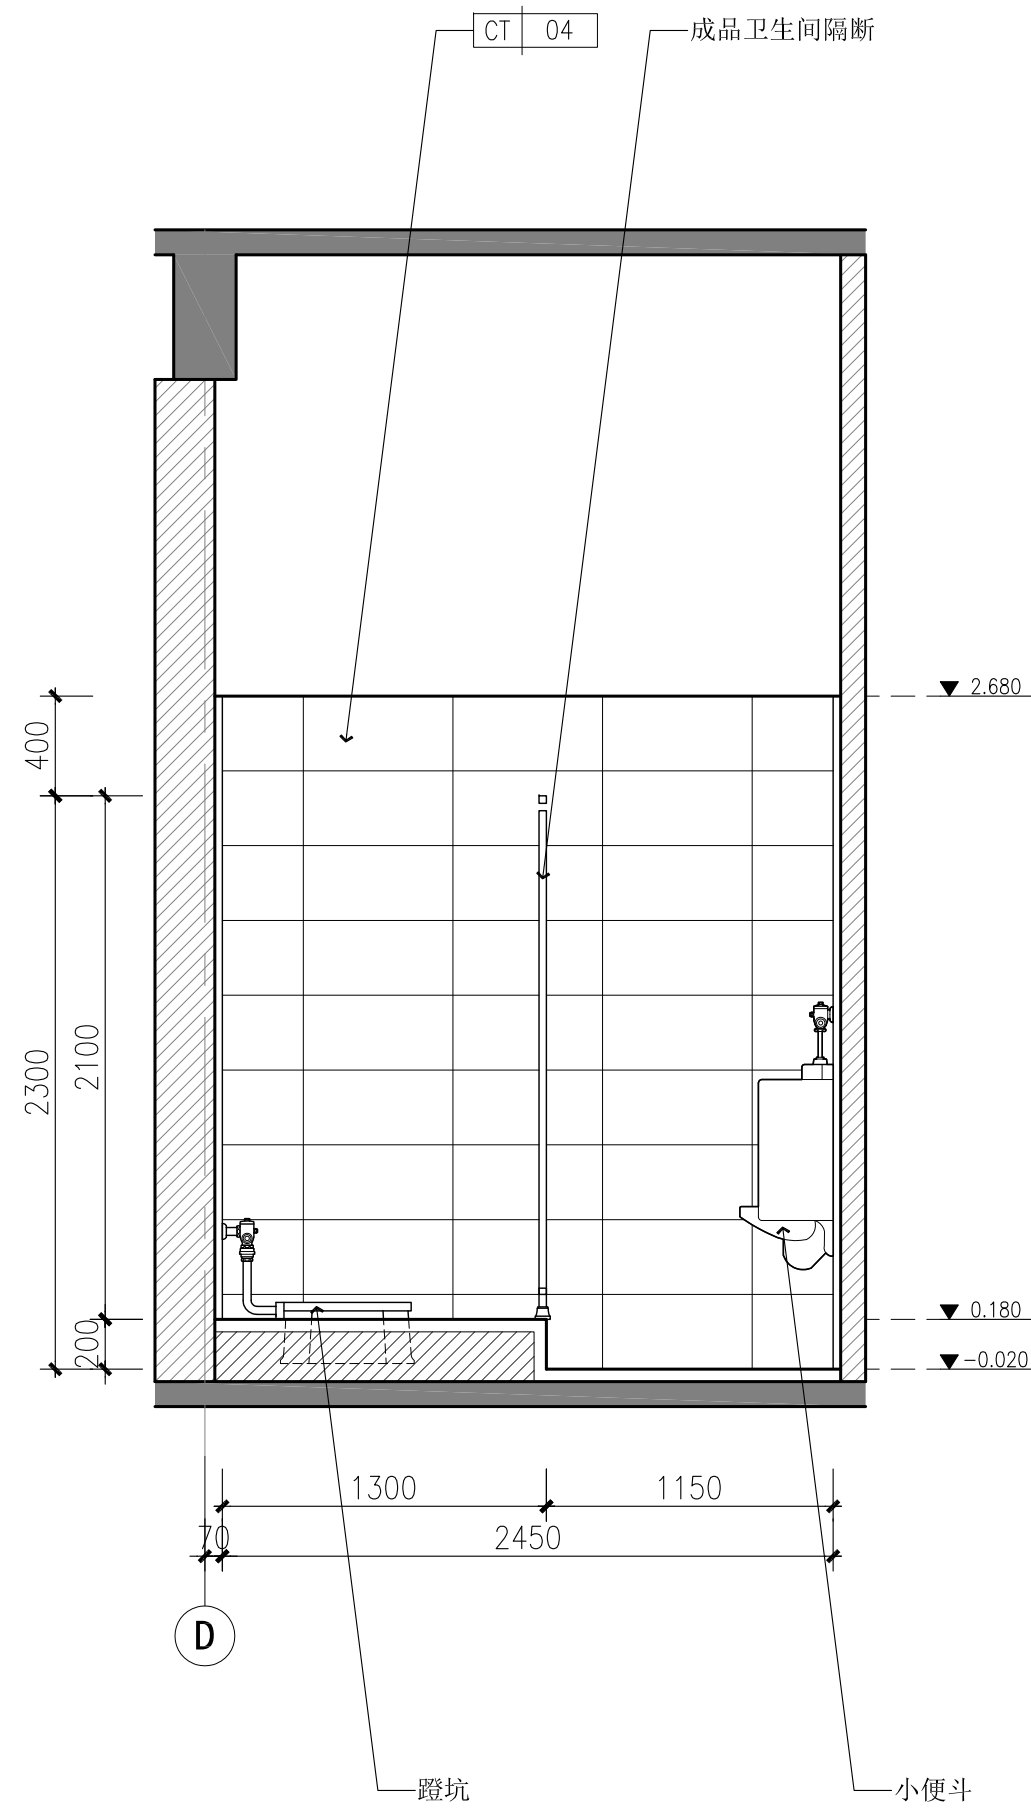


02 ELEVATION
SCALE1: 30 一层男卫生间B立面图

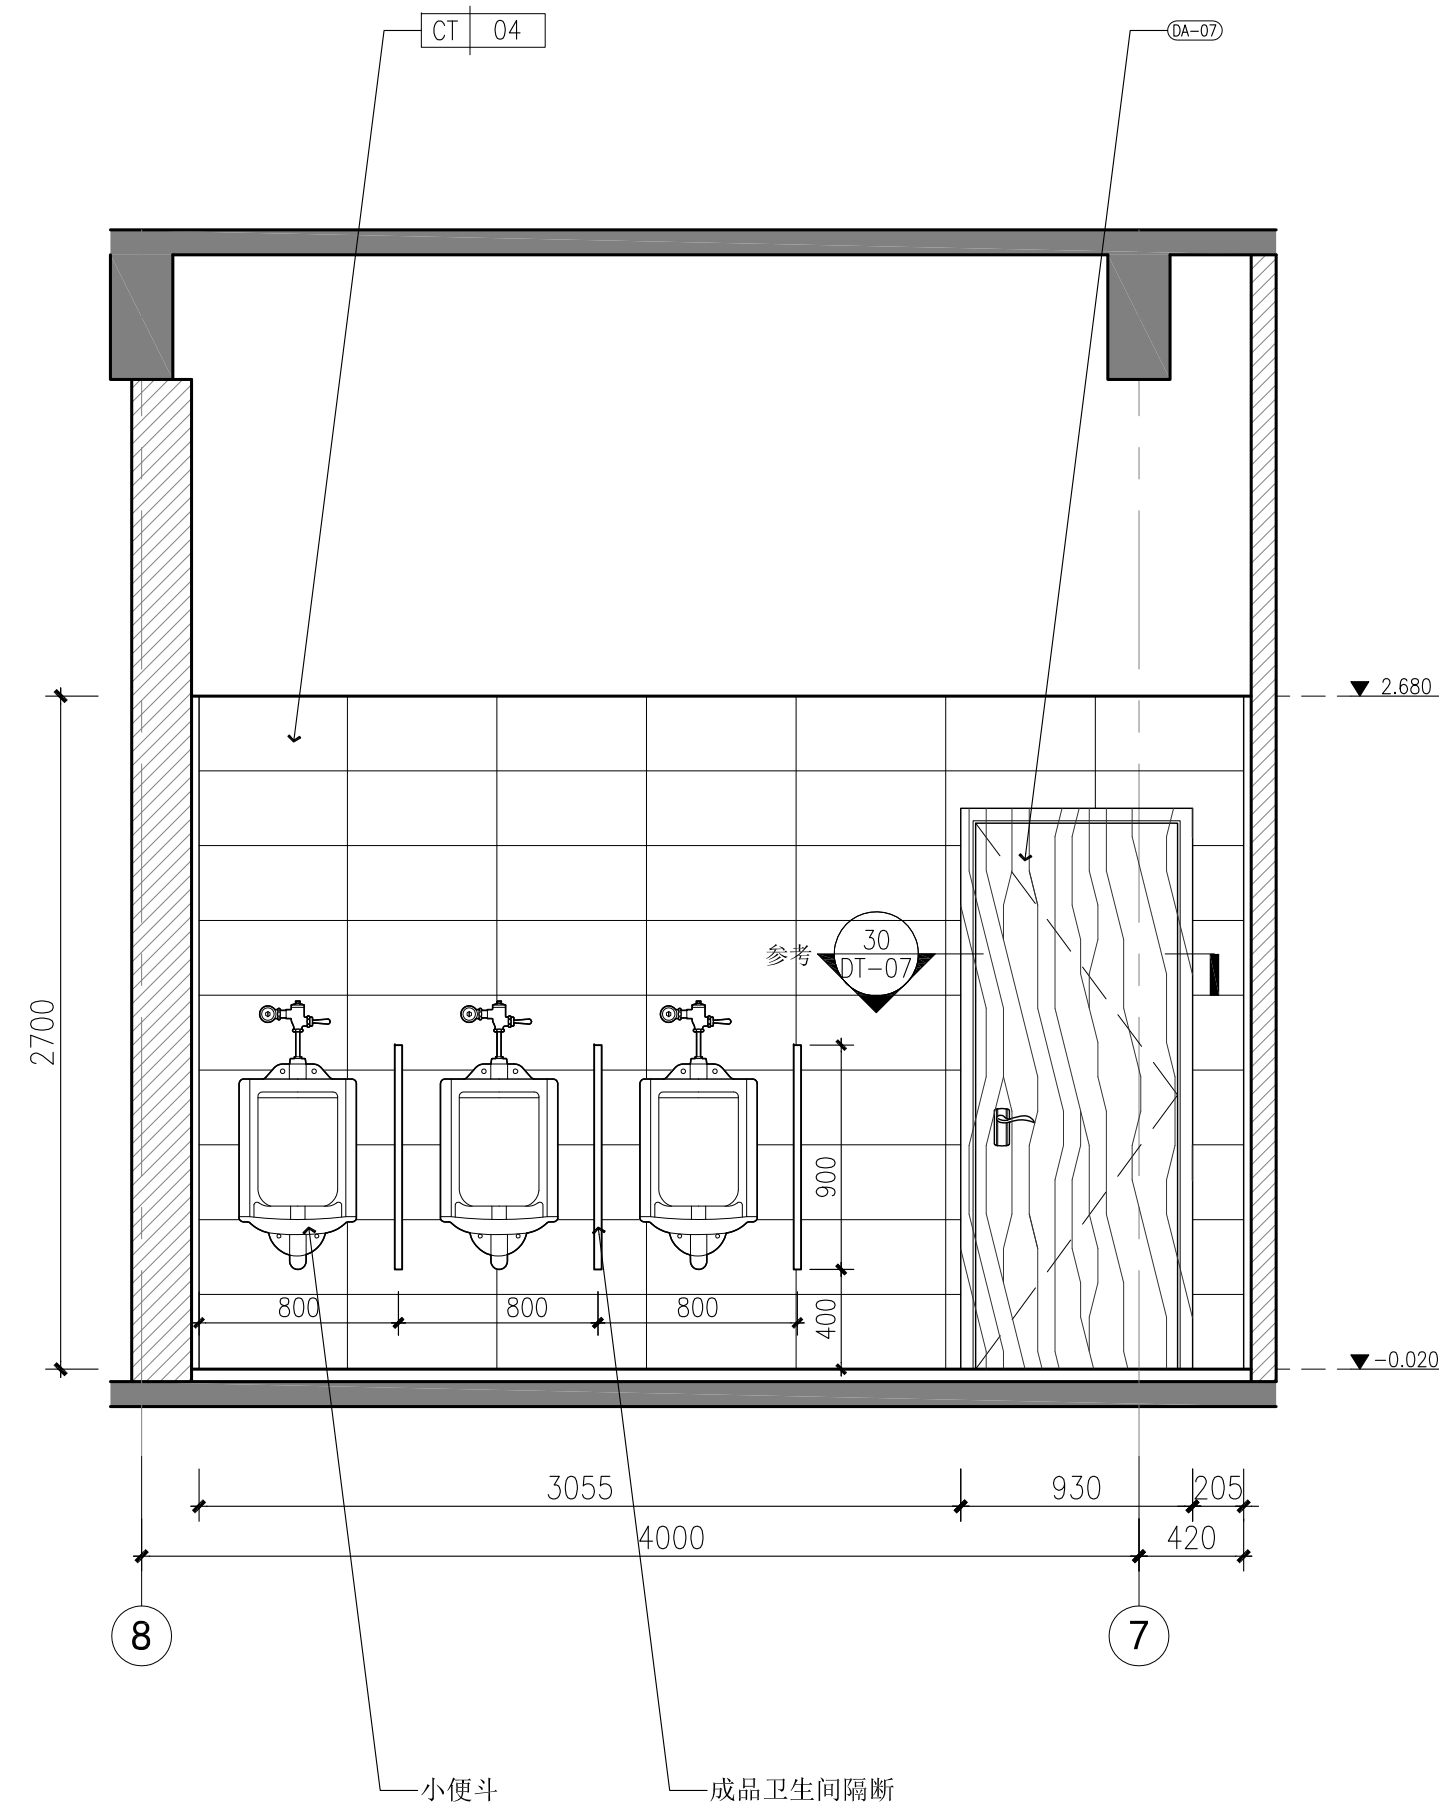


03 ELEVATION
SCALE1: 30 一层男卫生间C立面图

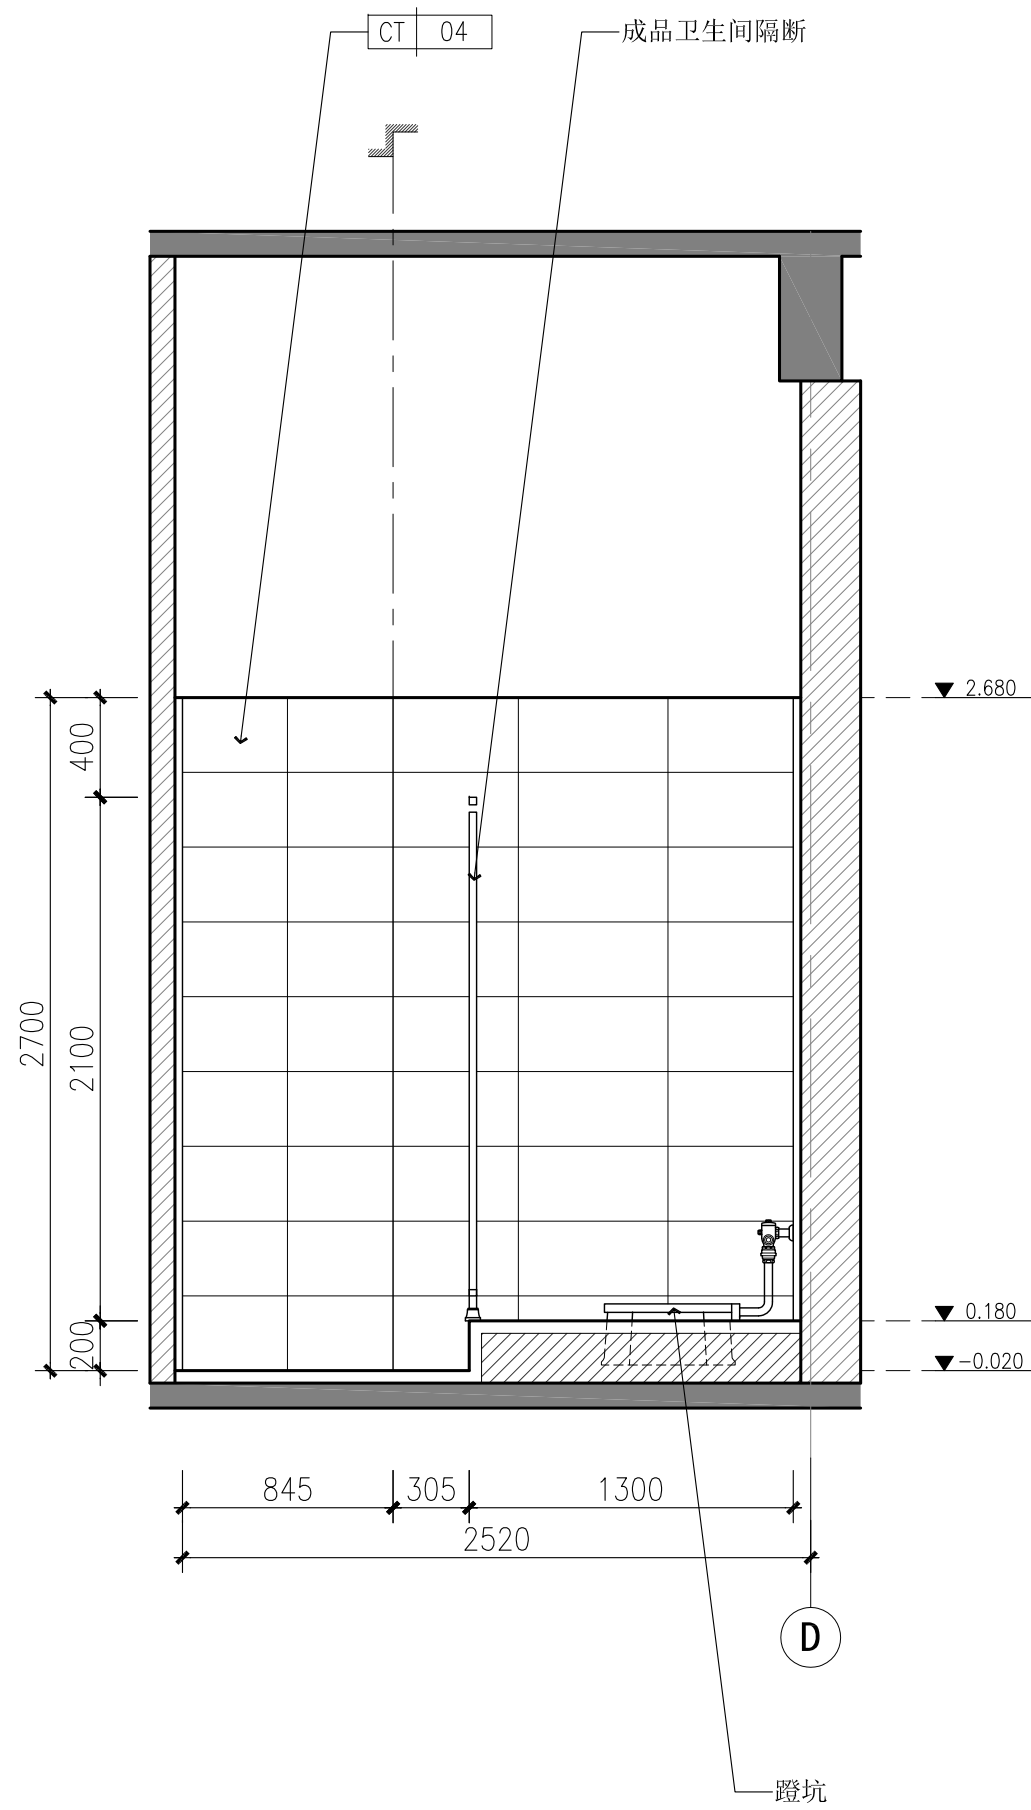

04 ELEVATION
SCALE1: 30 一层男卫生间D立面图

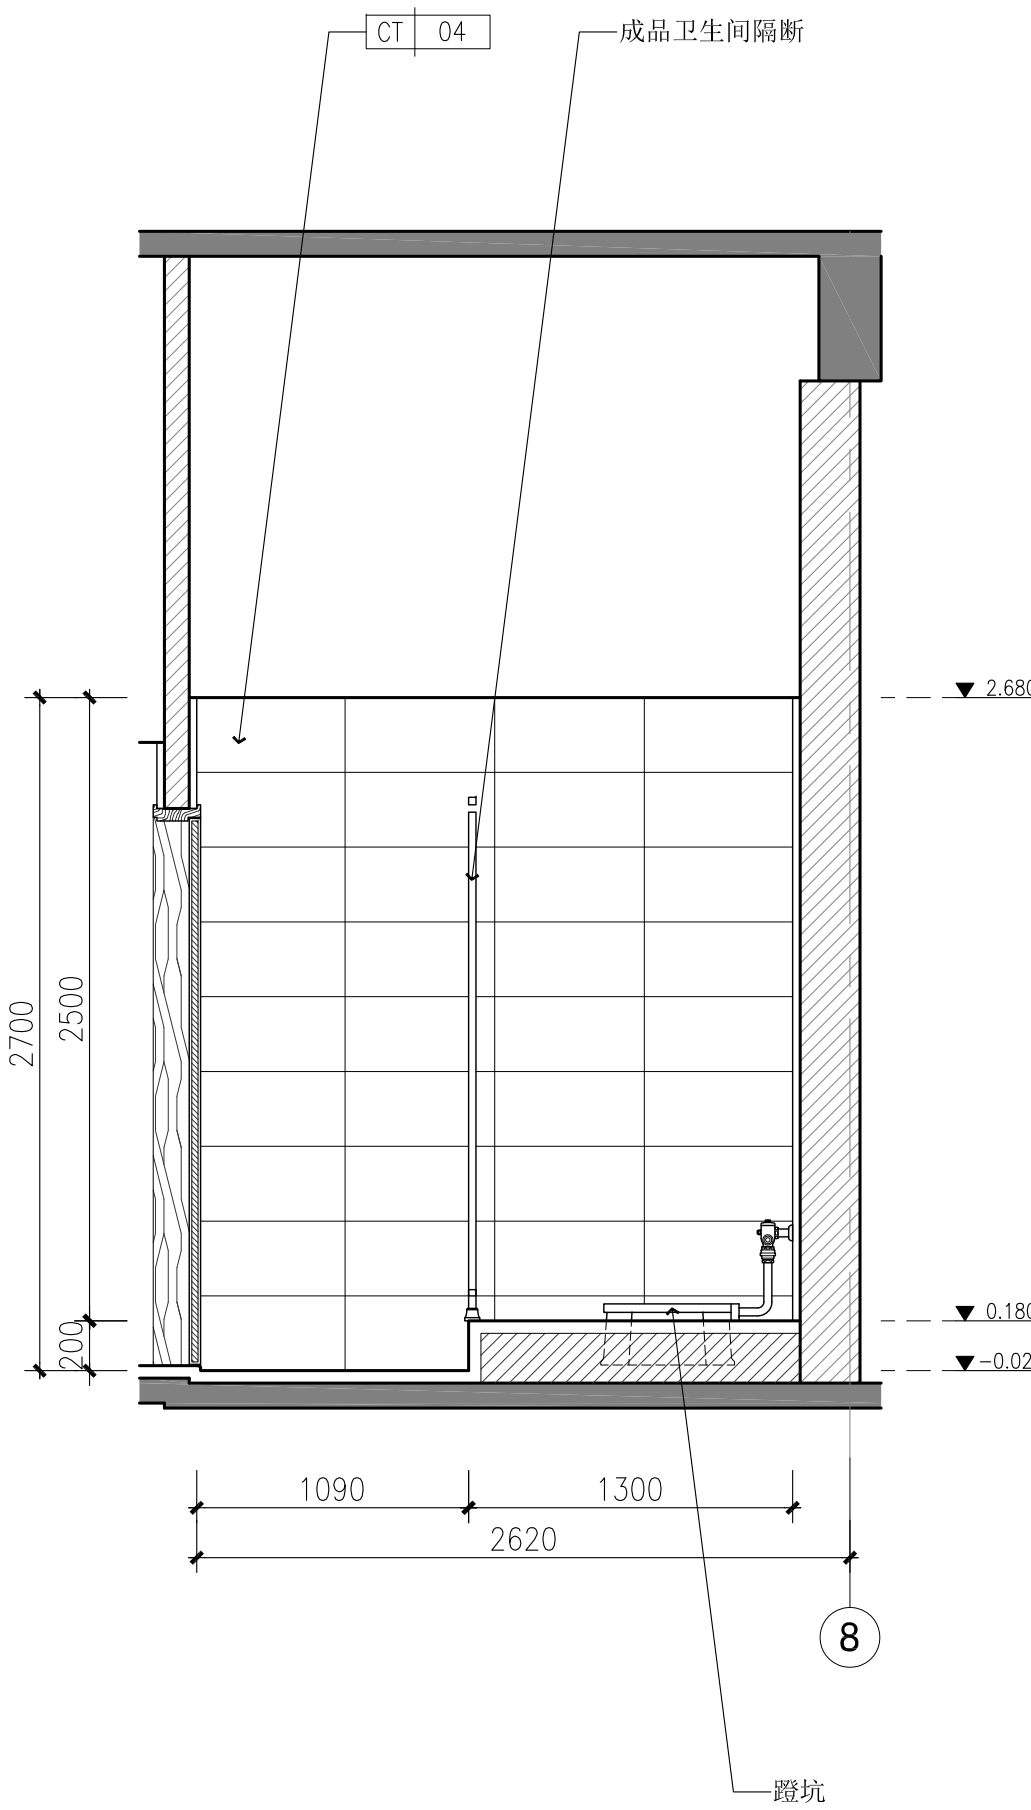

05 ELEVATION
SCALE1: 30 一层女卫生间E立面图

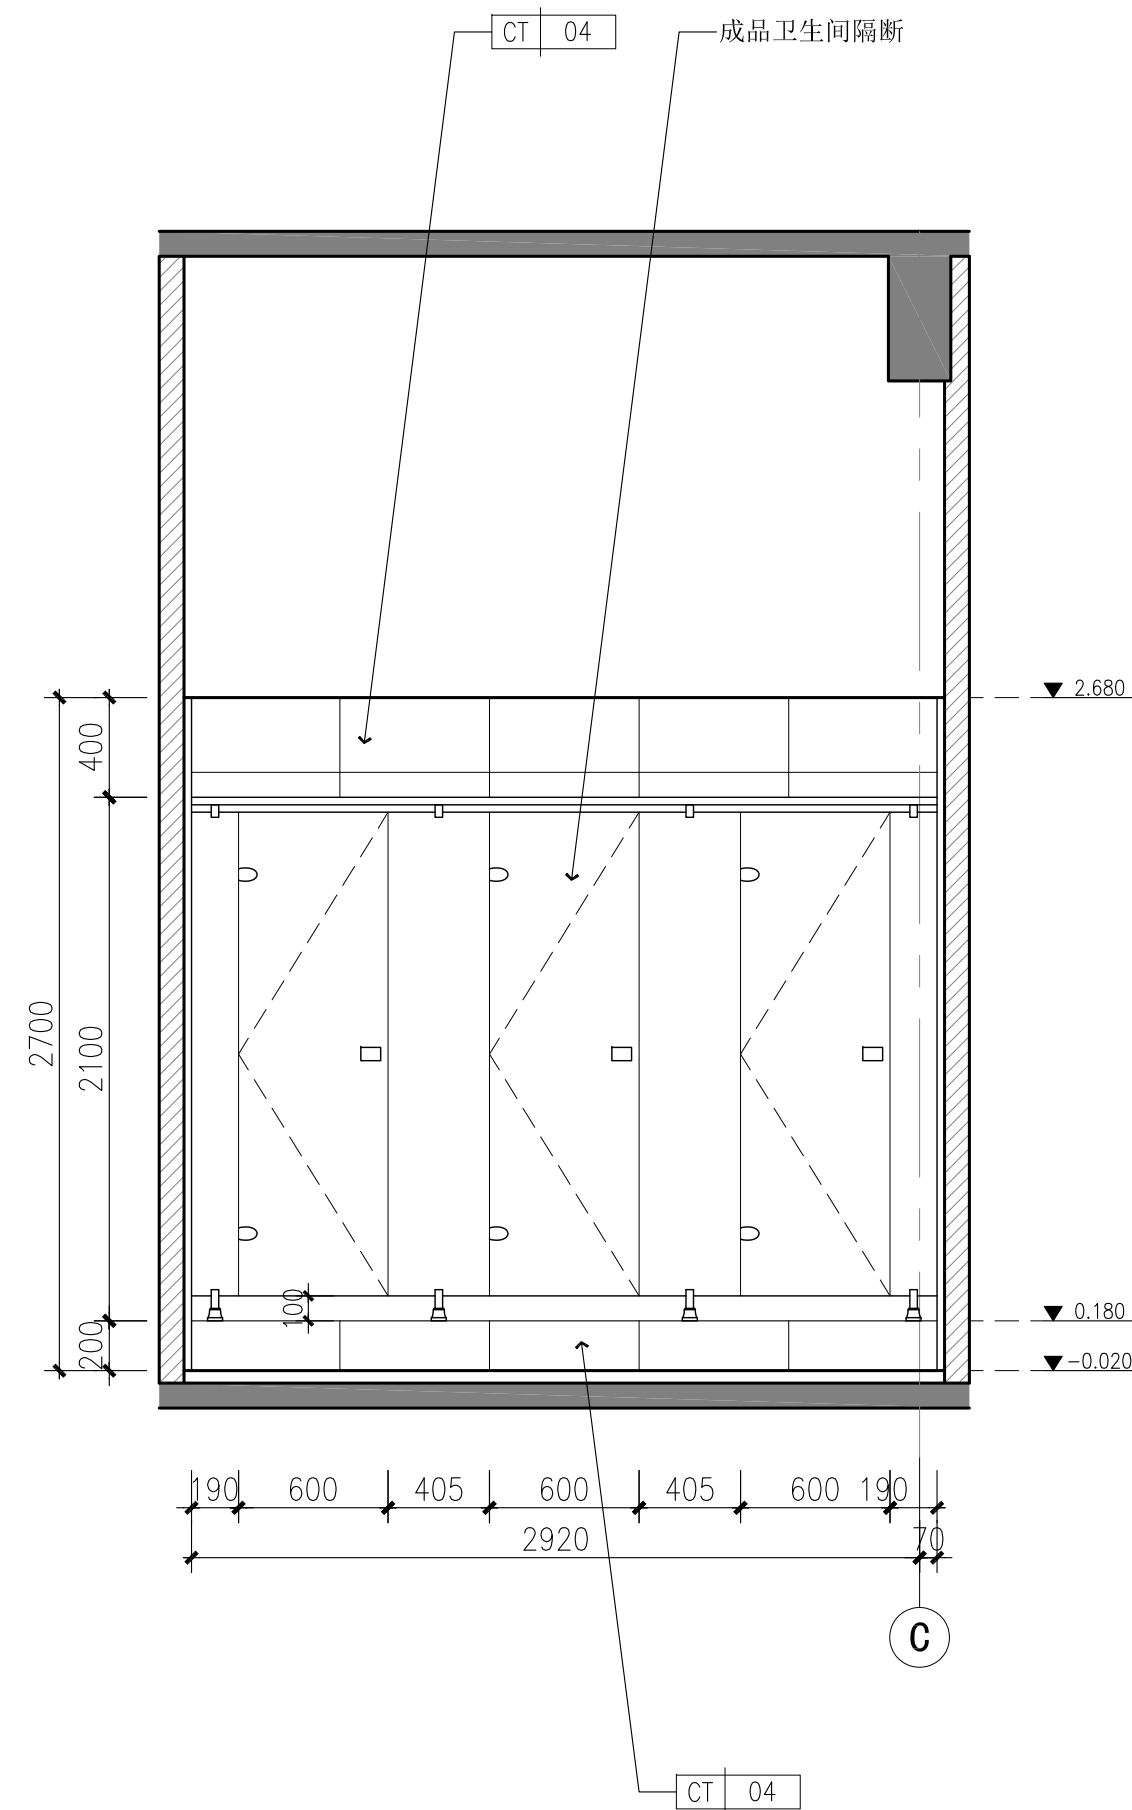

06 ELEVATION
SCALE1: 30 一层女卫生间F立面图

序号 NO.	修改说明 REVISION DESCRIPTION	日期 DATE
施工制图专用章	SEAL	
个人执业专用章	SEAL	
单位出图专用章	SEAL	
合作设计单位 CO-OPERATED WITH		
审定人 AUTHORIZED FOR ISSUE BY		
设计总负责人 PROJECT DIRECTOR		
审核人 AUDITED BY		
专业负责人 DISCIPLINE RESPONSIBLE BY		
校对人 CHECKED BY		
设计人 DESIGNED BY		
建设单位 CLIENT	上海xxx酒楼有限公司	
工程名称 PROJECT	xxx酒楼改造	
项目名称 SUB ITEM	xxx酒楼改造	
图名 DRAWING TITLE	一层男、女卫生间立面图	
设计编号 JOB NO.	—	图号 DRAWING NO.
比例 SCALE	1:30	专业 DISCIPLINE
日期 DATE	2015. 12	图号 DRAWING NO.