



17
DT-04

DETAIL
SCALE 1:5 其他详图

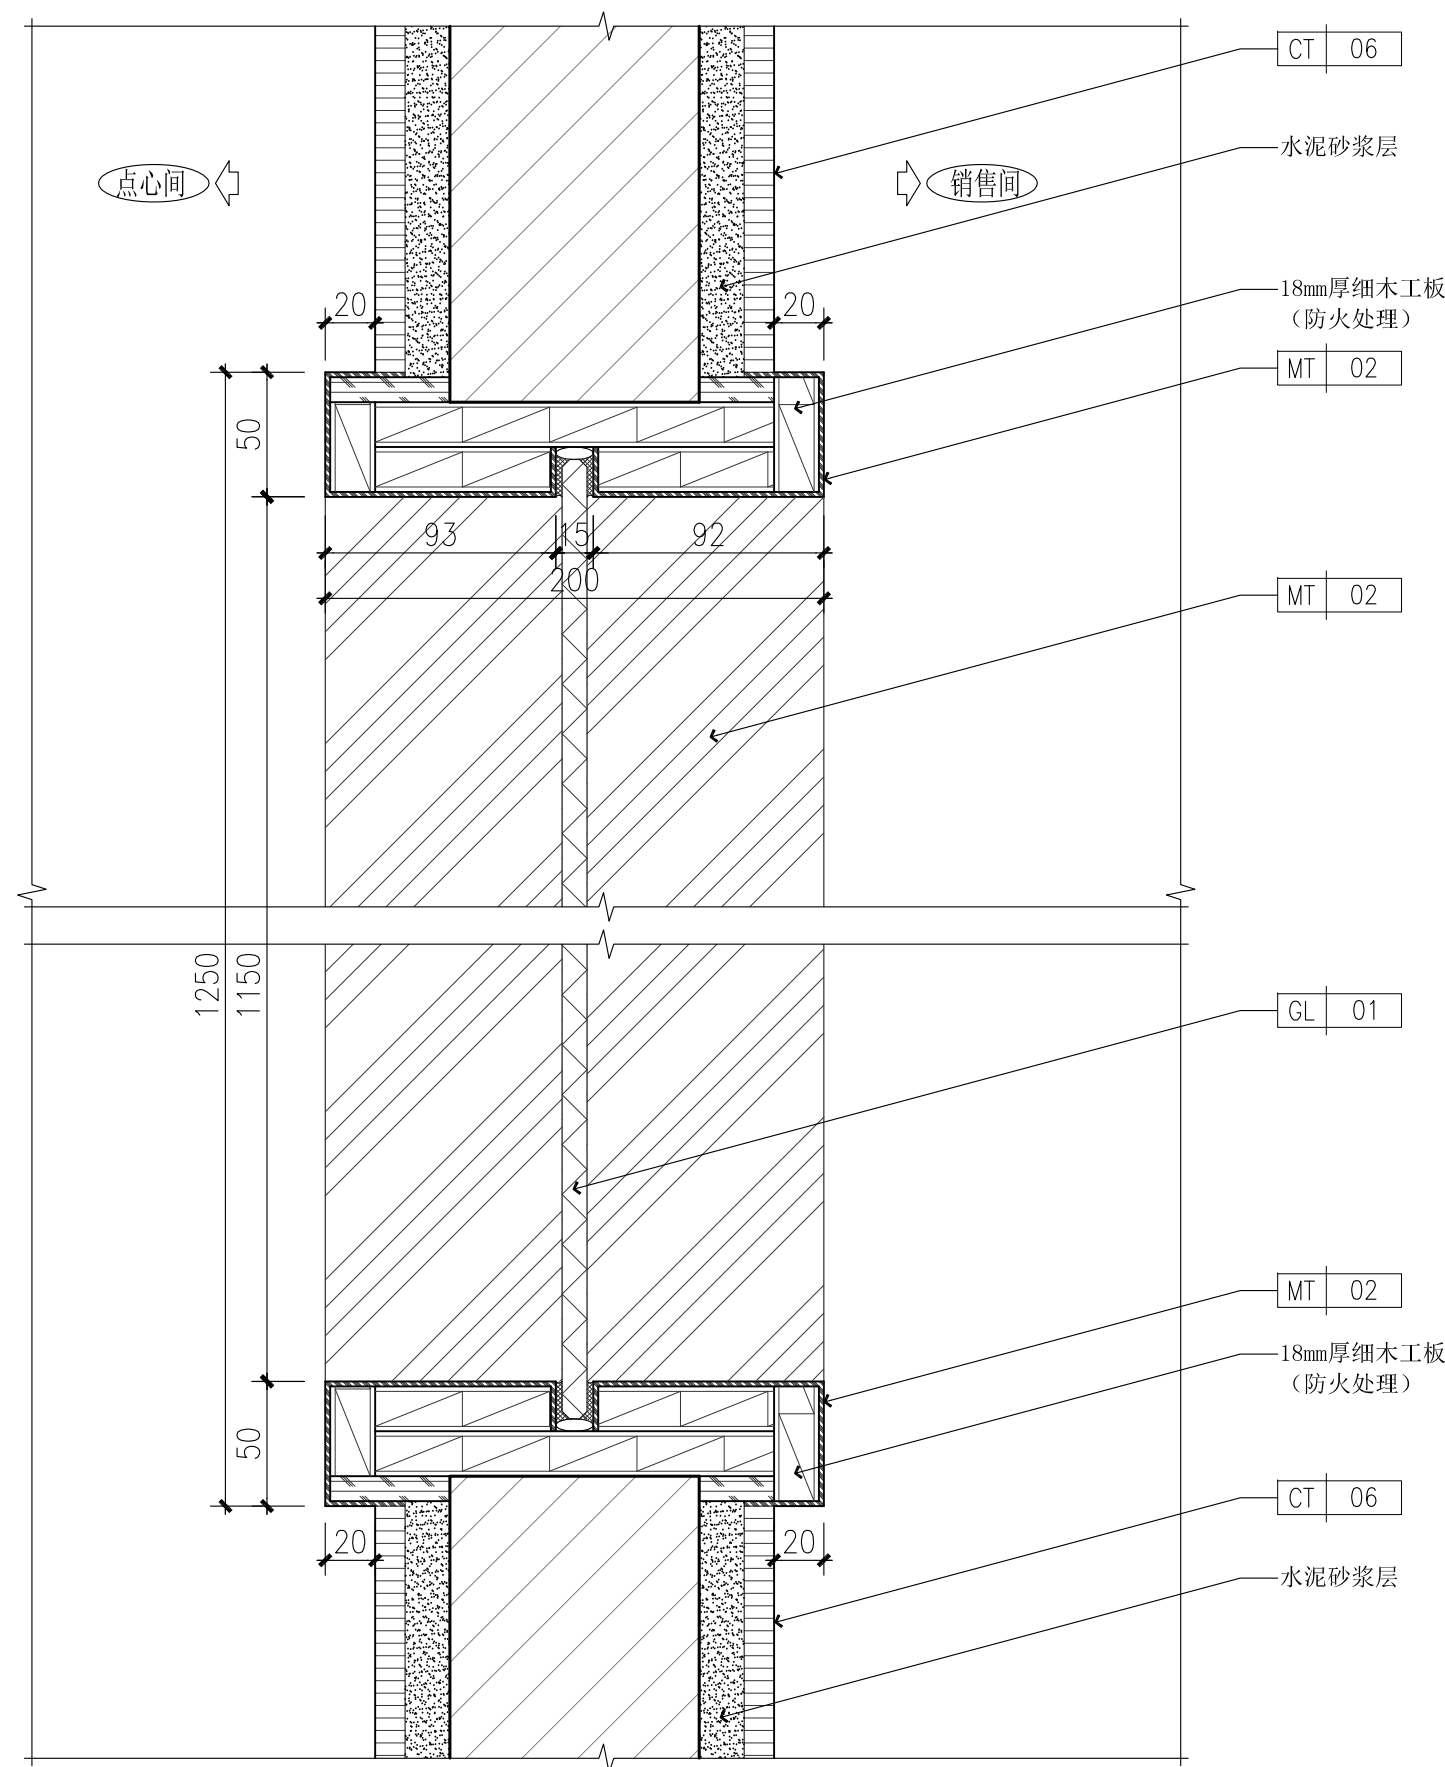

18
DT-04

DETAIL
SCALE 1:3 其他详图

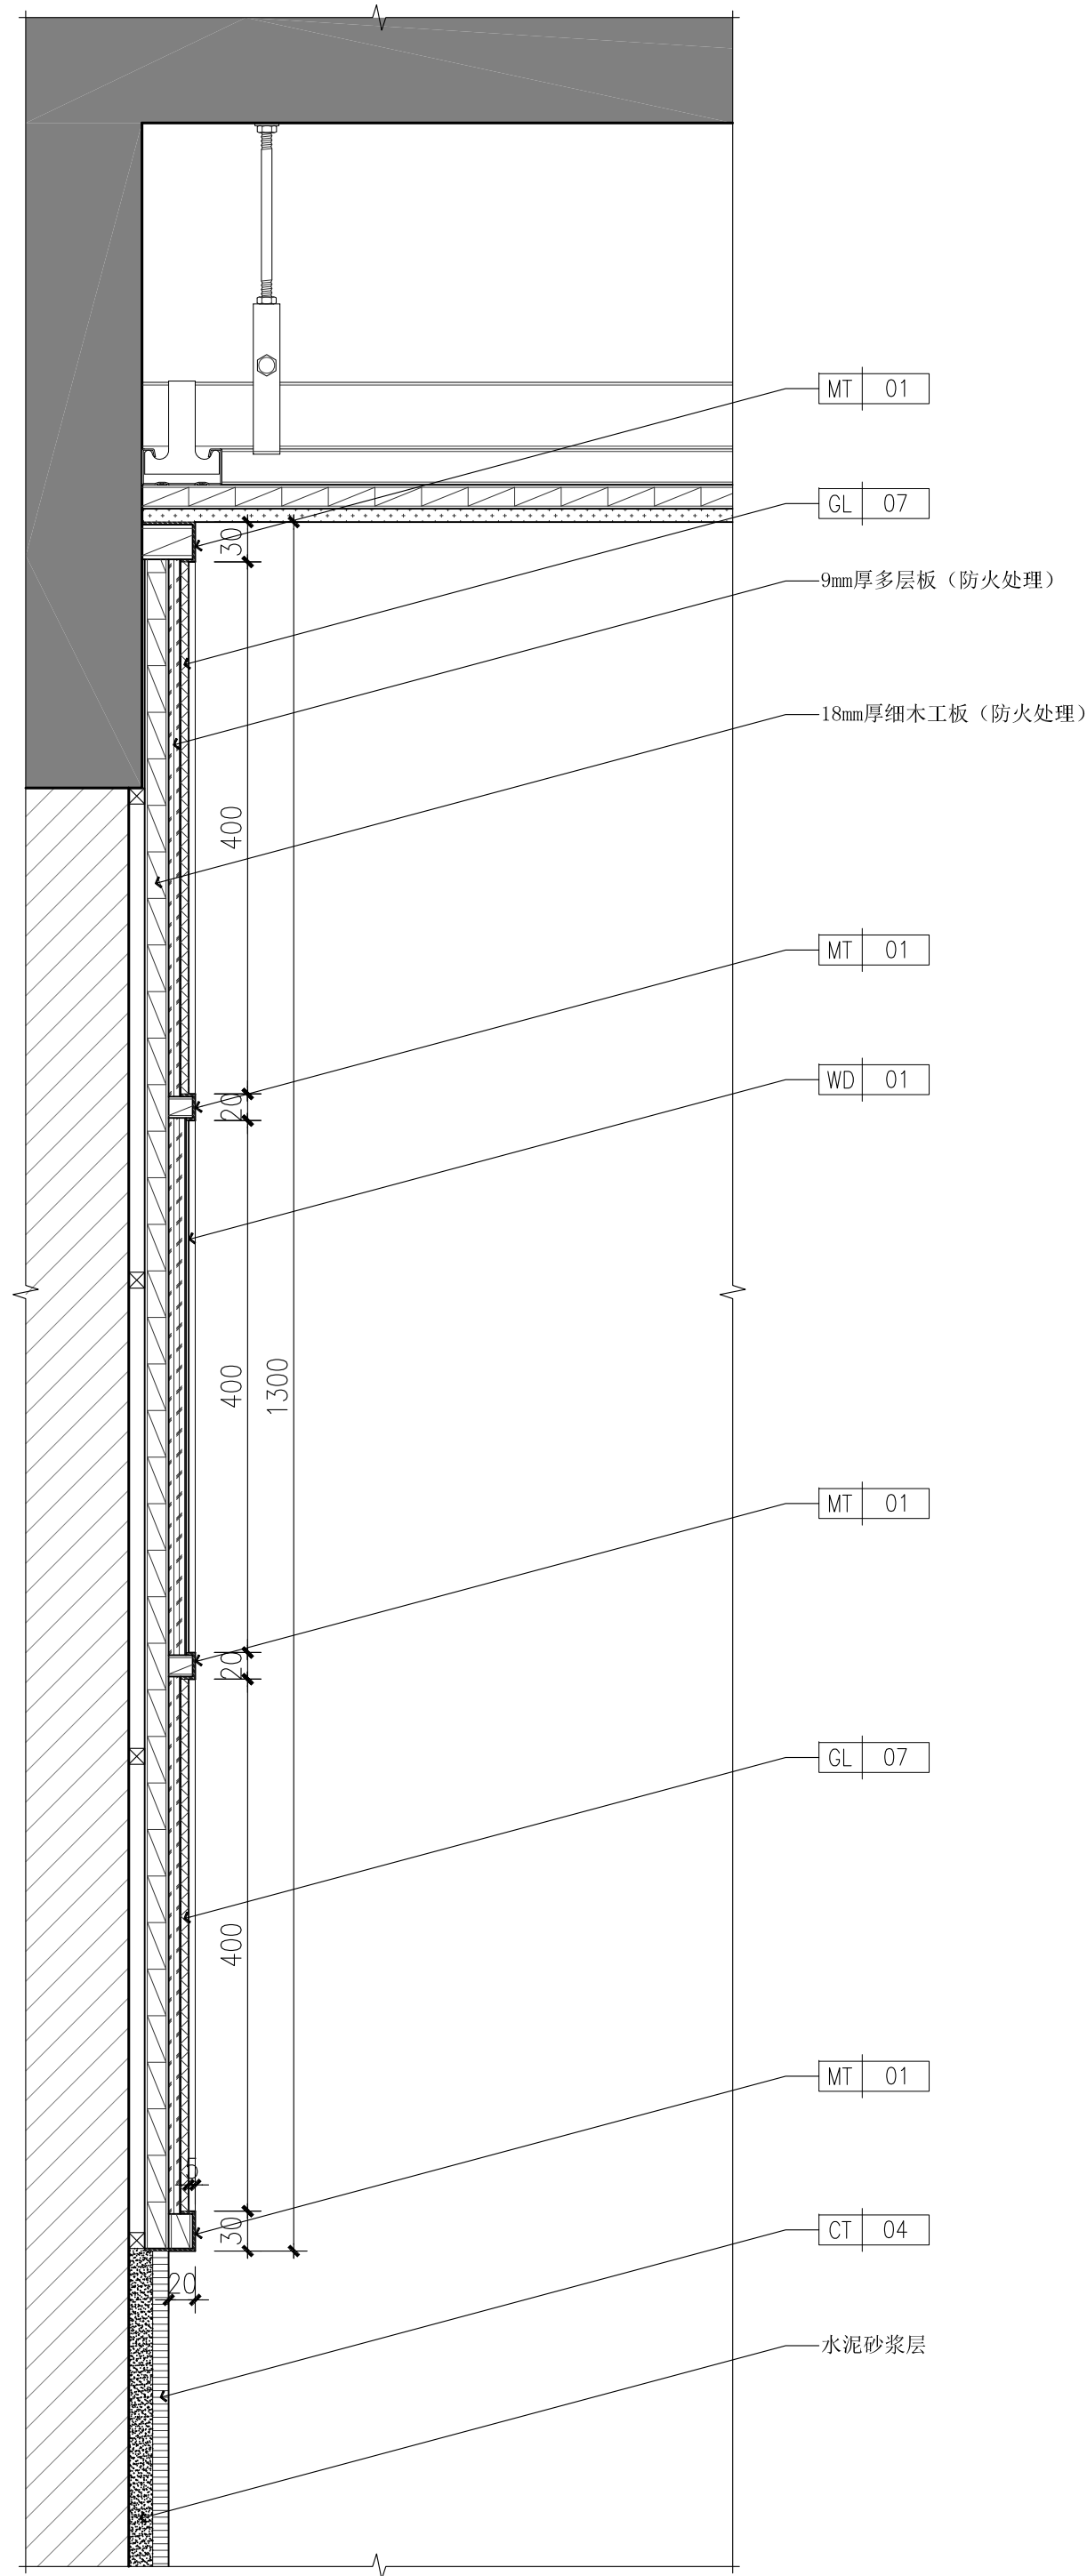


19
DT-04

DETAIL

SCALE: 1:5

其他详图

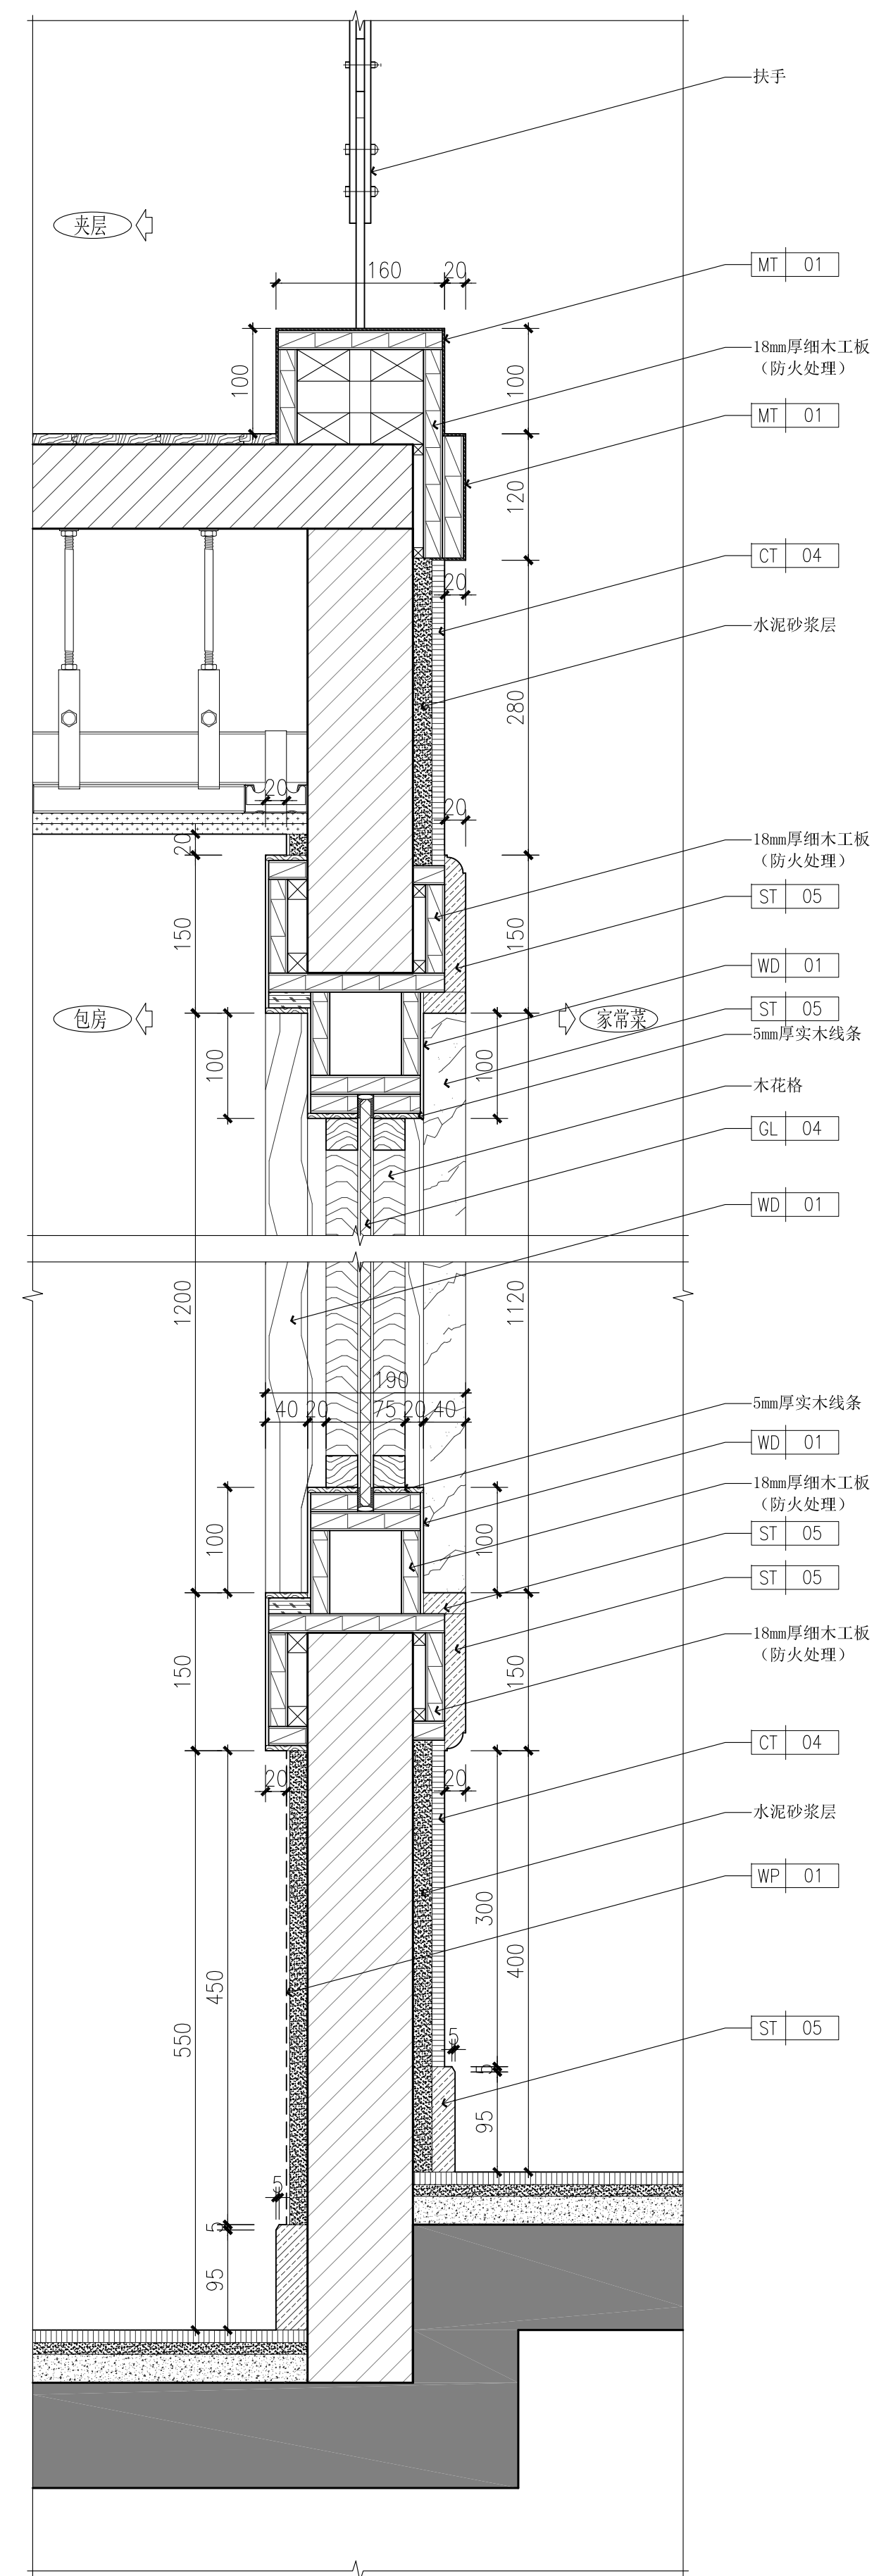

20
DT-04

DETAIL
SCALE 1:5 其他详图

序号 NO.	修改说明 REVISION DESCRIPTION	日期 DATE	
<div>施工图管理专用章盖章SEAL</div>			
<div>个人执业专用章盖章SEAL</div>			
<div>单位出图专用章盖章SEAL</div>			
合作设计单位 CO-OPERATED WITH			
审定人 AUTHORIZED FOR ISSUE BY			
设计总负责人 PROJECT DIRECTOR			
审核人 AUDITED BY			
专业负责人 DISCIPLINE RESPONSIBLE BY			
校对人 CHECKED BY			
设计人 DESIGNED BY			
建设单位 CLIENT	上海xxx酒楼有限公司		
工程名称 PROJECT TITLE	xxx酒楼改造		
项目名称 SUB ITEM	xxx酒楼改造		
图名 DRAWING TITLE	其他详图		
设计编号 JOB NO.	--	阶段 STATUS	施工图
比例 SCALE	分示	专业 DISCIPLINE	装修
日期 DATE	2015.12	图号 DRAWING NO.	DT-04