


01 ELEVATION
E-W SCALE1: 30 夹层B立面图

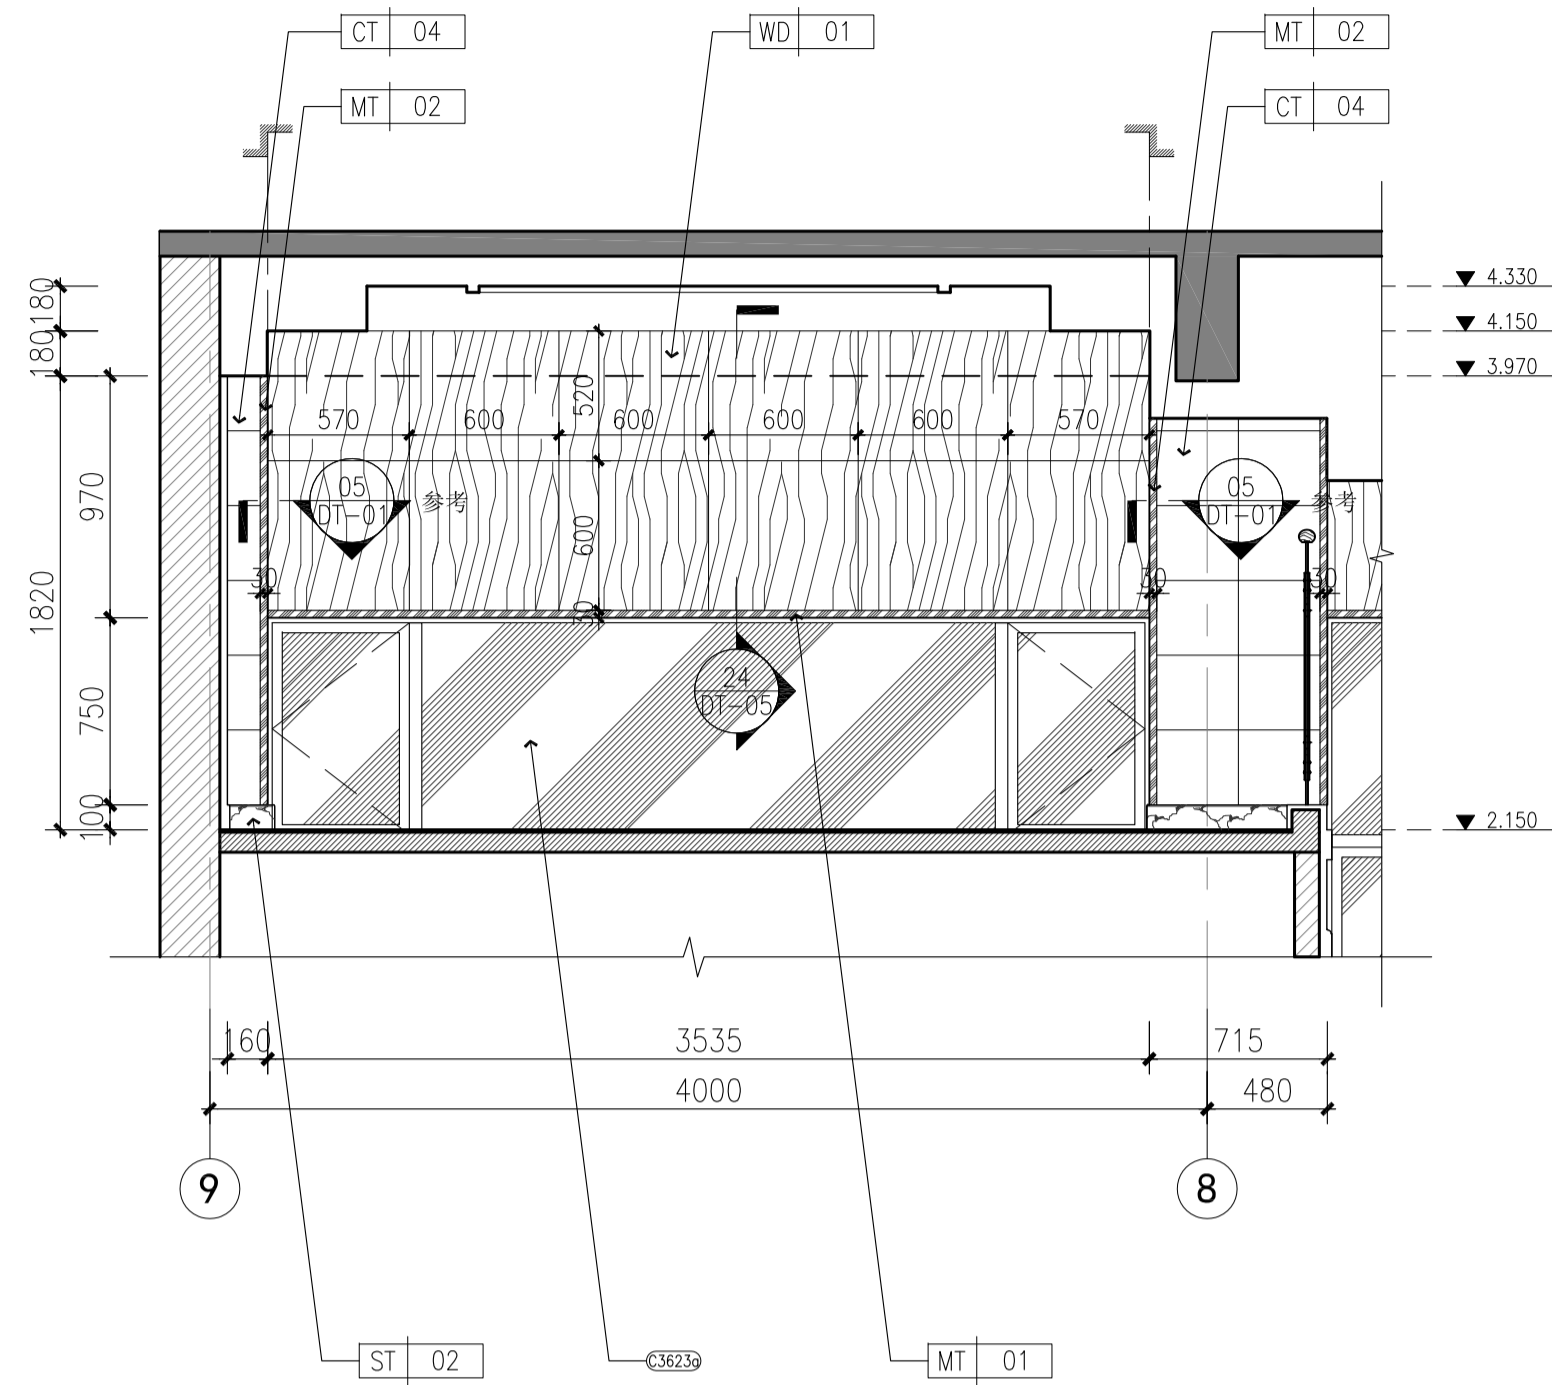

02 ELEVATION
E-W SCALE1: 30 夹层C立面图

序号 NO.	修改说明 REVISION DESCRIPTION	日期 DATE
施工图专用章		
SEAL		

个人执业专用章	SEAL
---------	------

单位出图专用章	SEAL
---------	------

合作设计单位 CO-OPERATED WITH

审定人 AUTHORIZED FOR ISSUE BY	
设计总负责人 PROJECT DIRECTOR	
审核人 AUDITED BY	
专业负责人 DISCIPLINE RESPONSIBLE BY	
校对人员 CHECKED BY	
设计人 DESIGNED BY	

审图人 AUTHORIZED FOR ISSUE BY		
设计总负责人 PROJECT DIRECTOR		
审核人 AUDITED BY		
专业负责人 DISCIPLINE RESPONSIBLE BY		
校对人 CHECKED BY		
设计人 DESIGNED BY		