



01 ELEVATION  
SCALE: 1:30 一层点心间C立面图

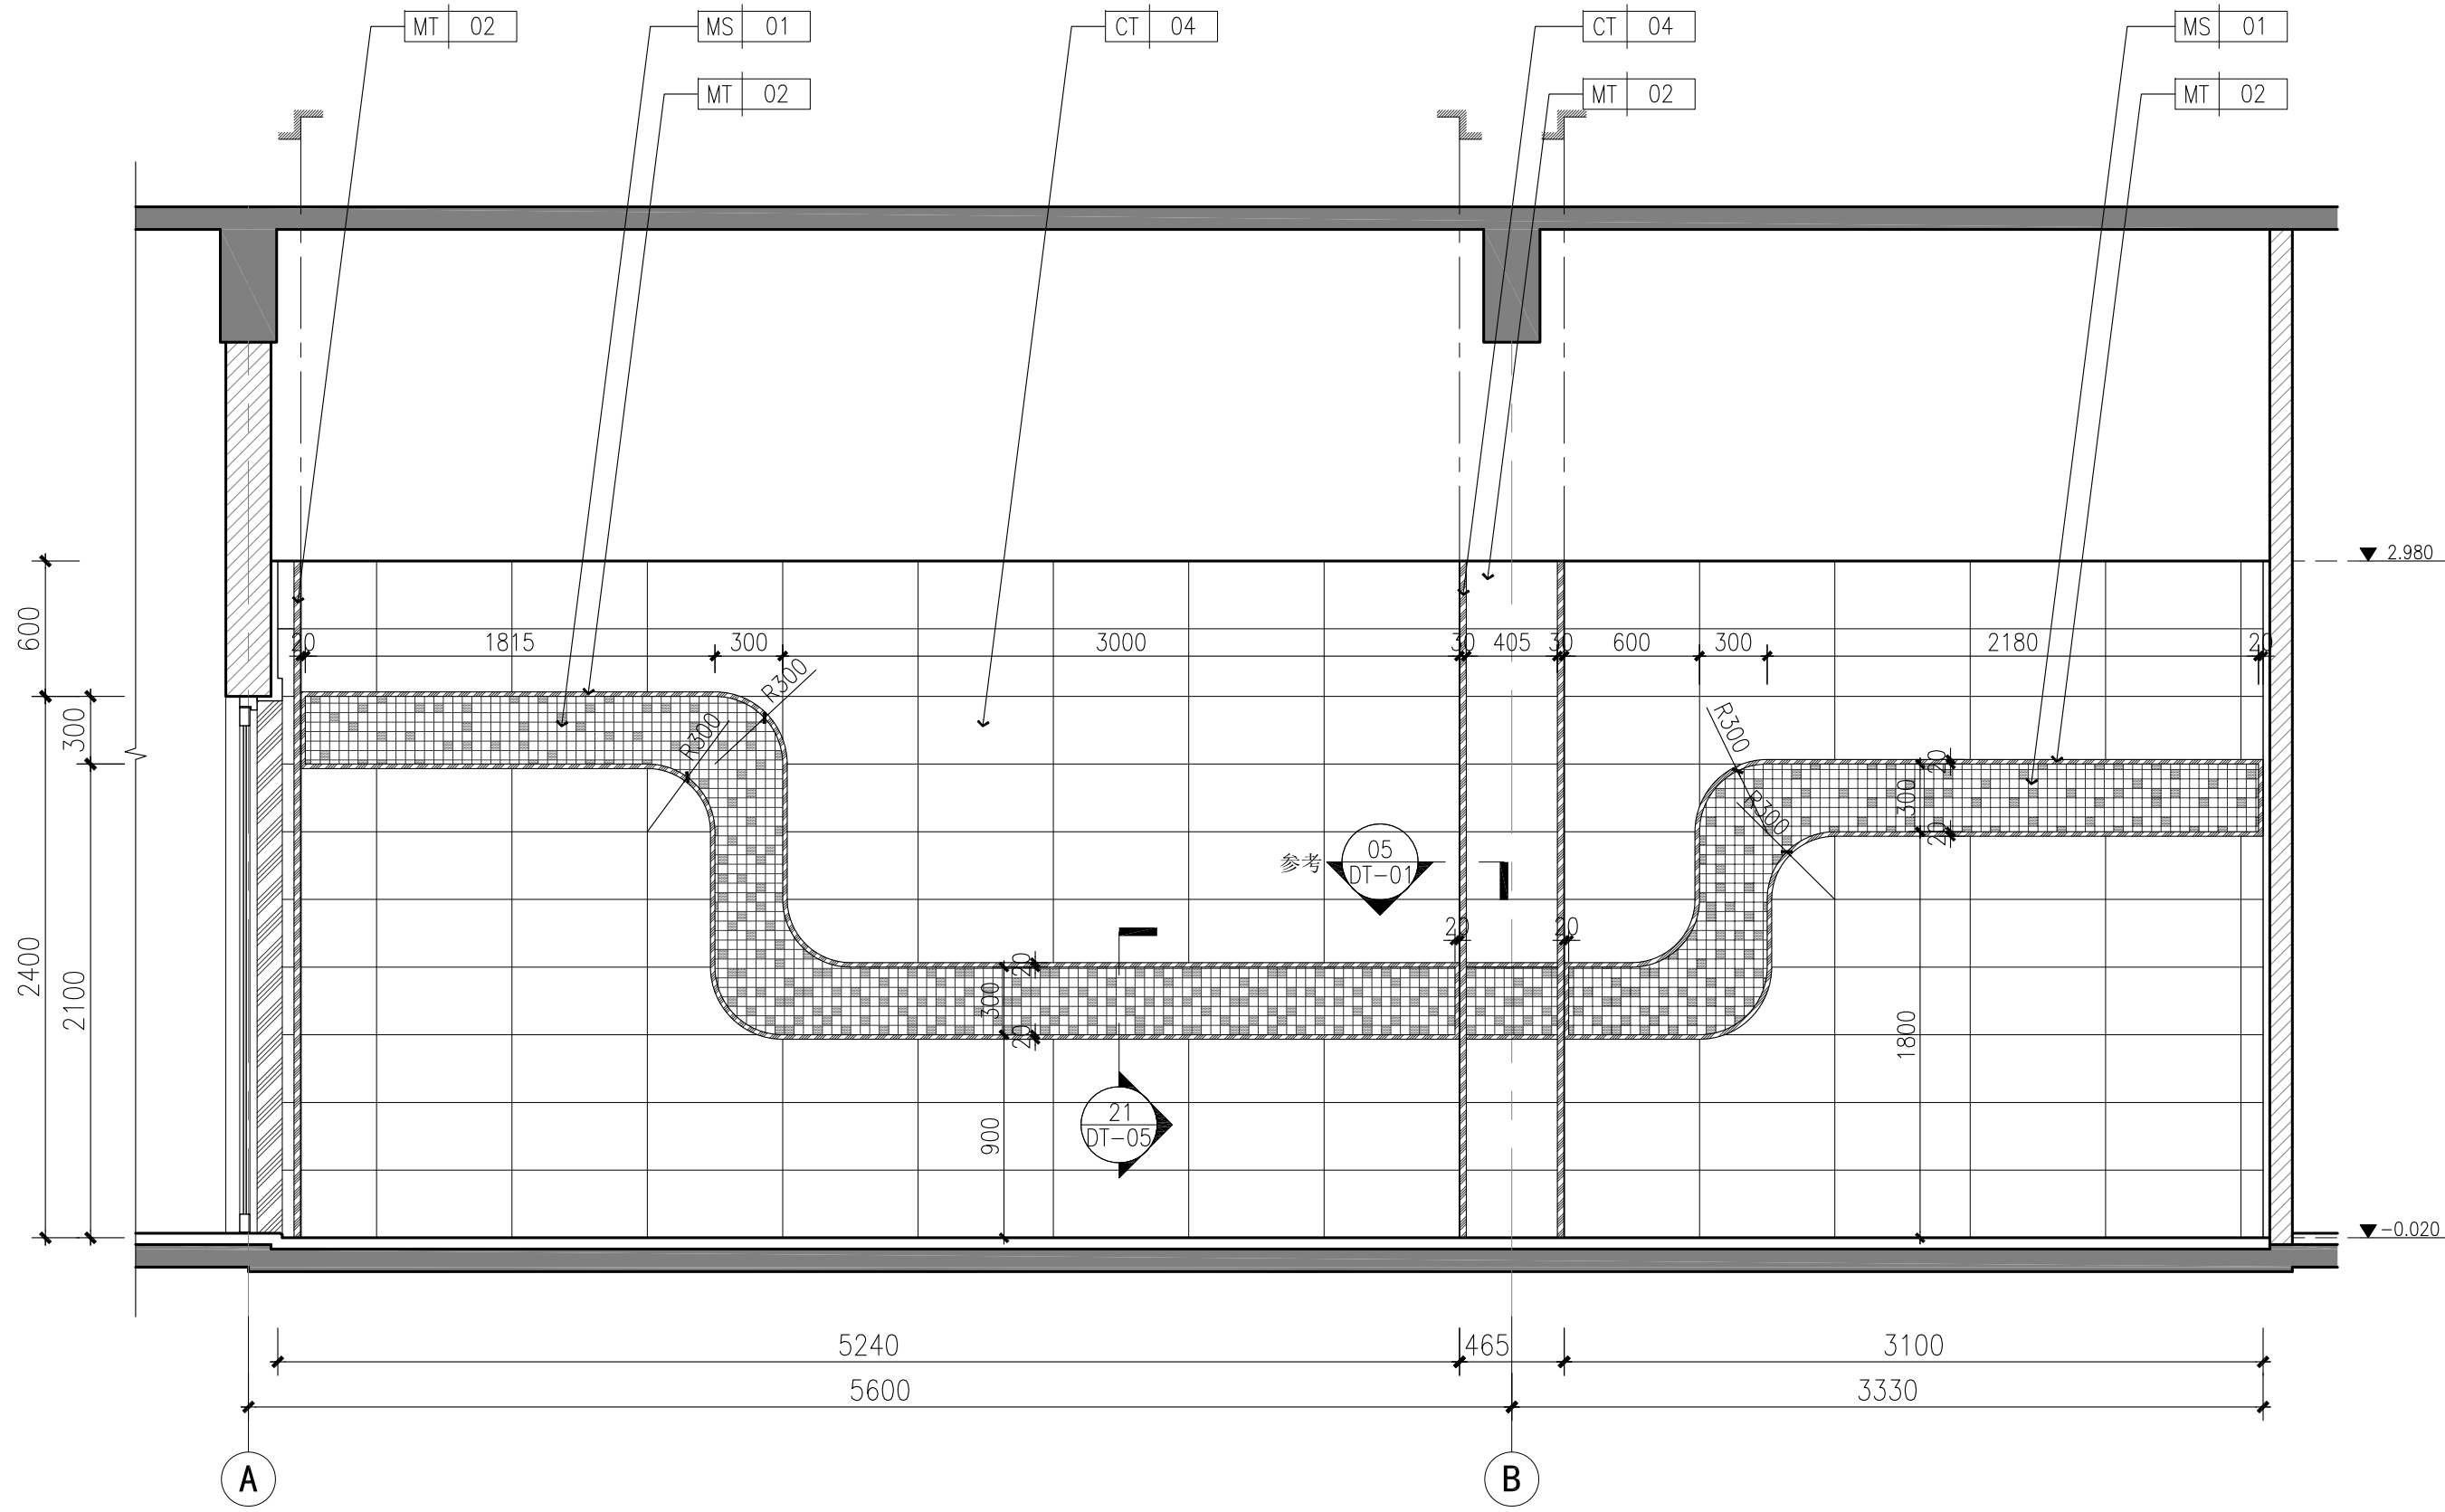

02 ELEVATION  
SCALE: 1:30 一层厨选D立面图

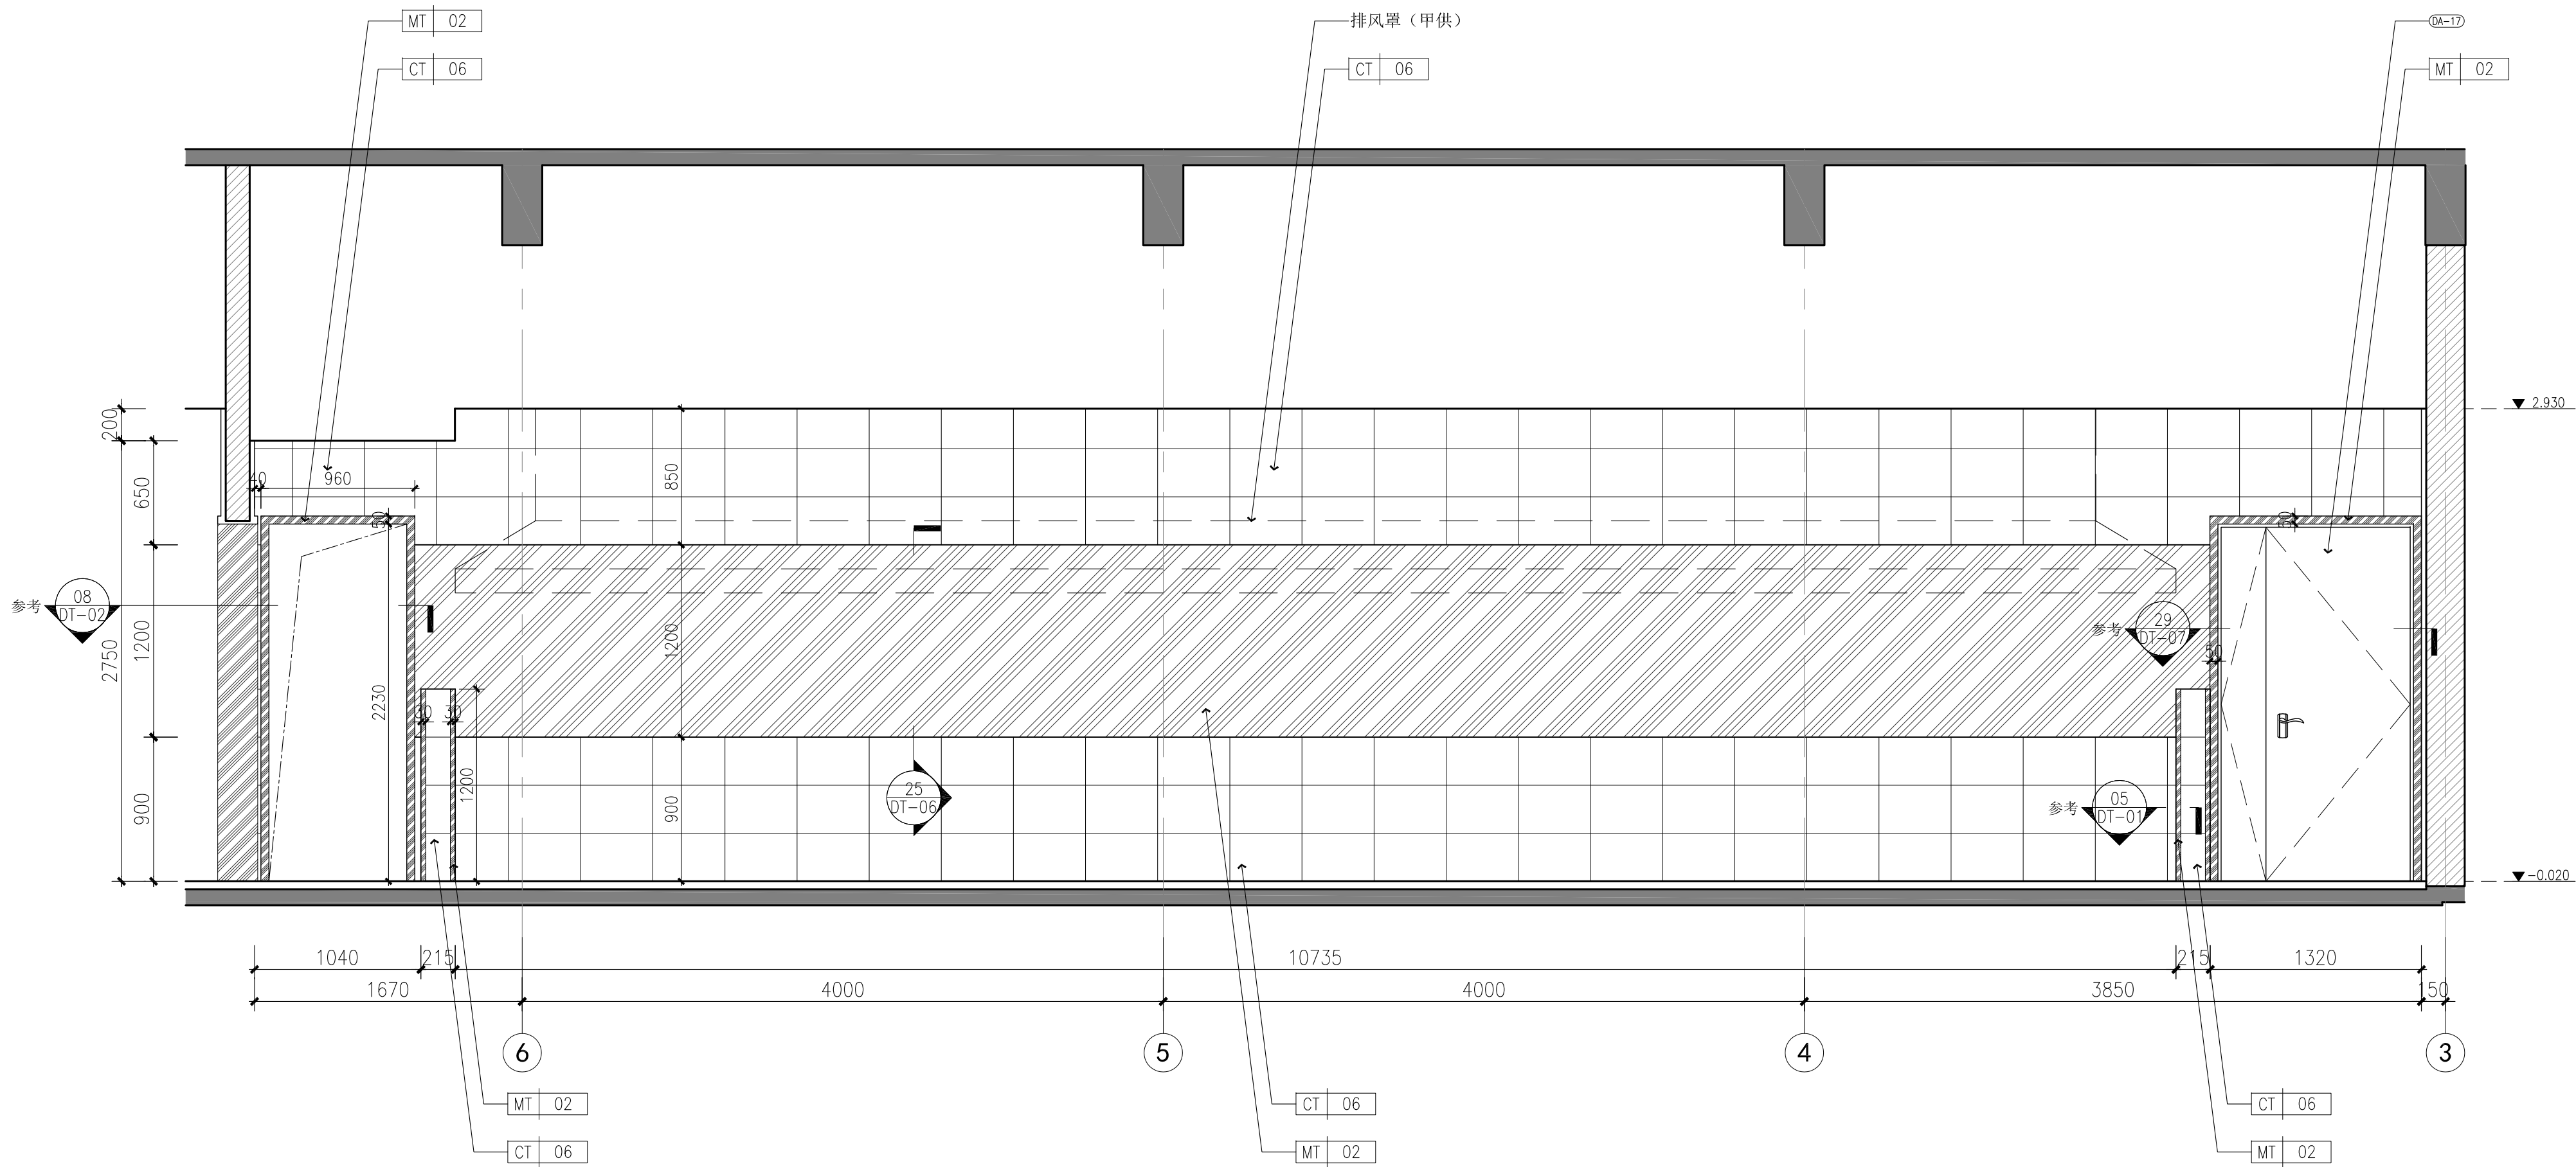

03 ELEVATION  
SCALE: 1:30 一层后厨区C立面图

序号 NO.	修改说明 REVISION DESCRIPTION	日期 DATE
1		
2		
3		

施工制图专用章	SEAL
---------	------

个人执业专用章	SEAL
---------	------

单位出图专用章	SEAL
---------	------

合作设计单位 CO-OPERATED WITH	
-------------------------	--

审定人 AUTHORIZED FOR ISSUE BY	
设计总负责人 PROJECT DIRECTOR	
审核人 AUDITED BY	
专业负责人 DISCIPLINE RESPONSIBLE BY	
校对人员 CHECKED BY	
设计人 DESIGNED BY	

建设单位 CLIENT	上海xxx酒楼有限公司
工程名称 PROJECT	xxx酒楼改造
项目名称 SUB ITEM	xxx酒楼改造
图名 DRAWING TITLE	一层点心间、厨选、后厨区立面图

设计编号 JOB NO.	---	阶段 STATUS	施工图
比例 SCALE	1:30	专业 DISCIPLINE	装修
日期 DATE	2015. 12	图号 DRAWING NO.	1E-DX-01