




05  
DF-02  
DETAIL  
SCALE1:10 收银台边柜详图

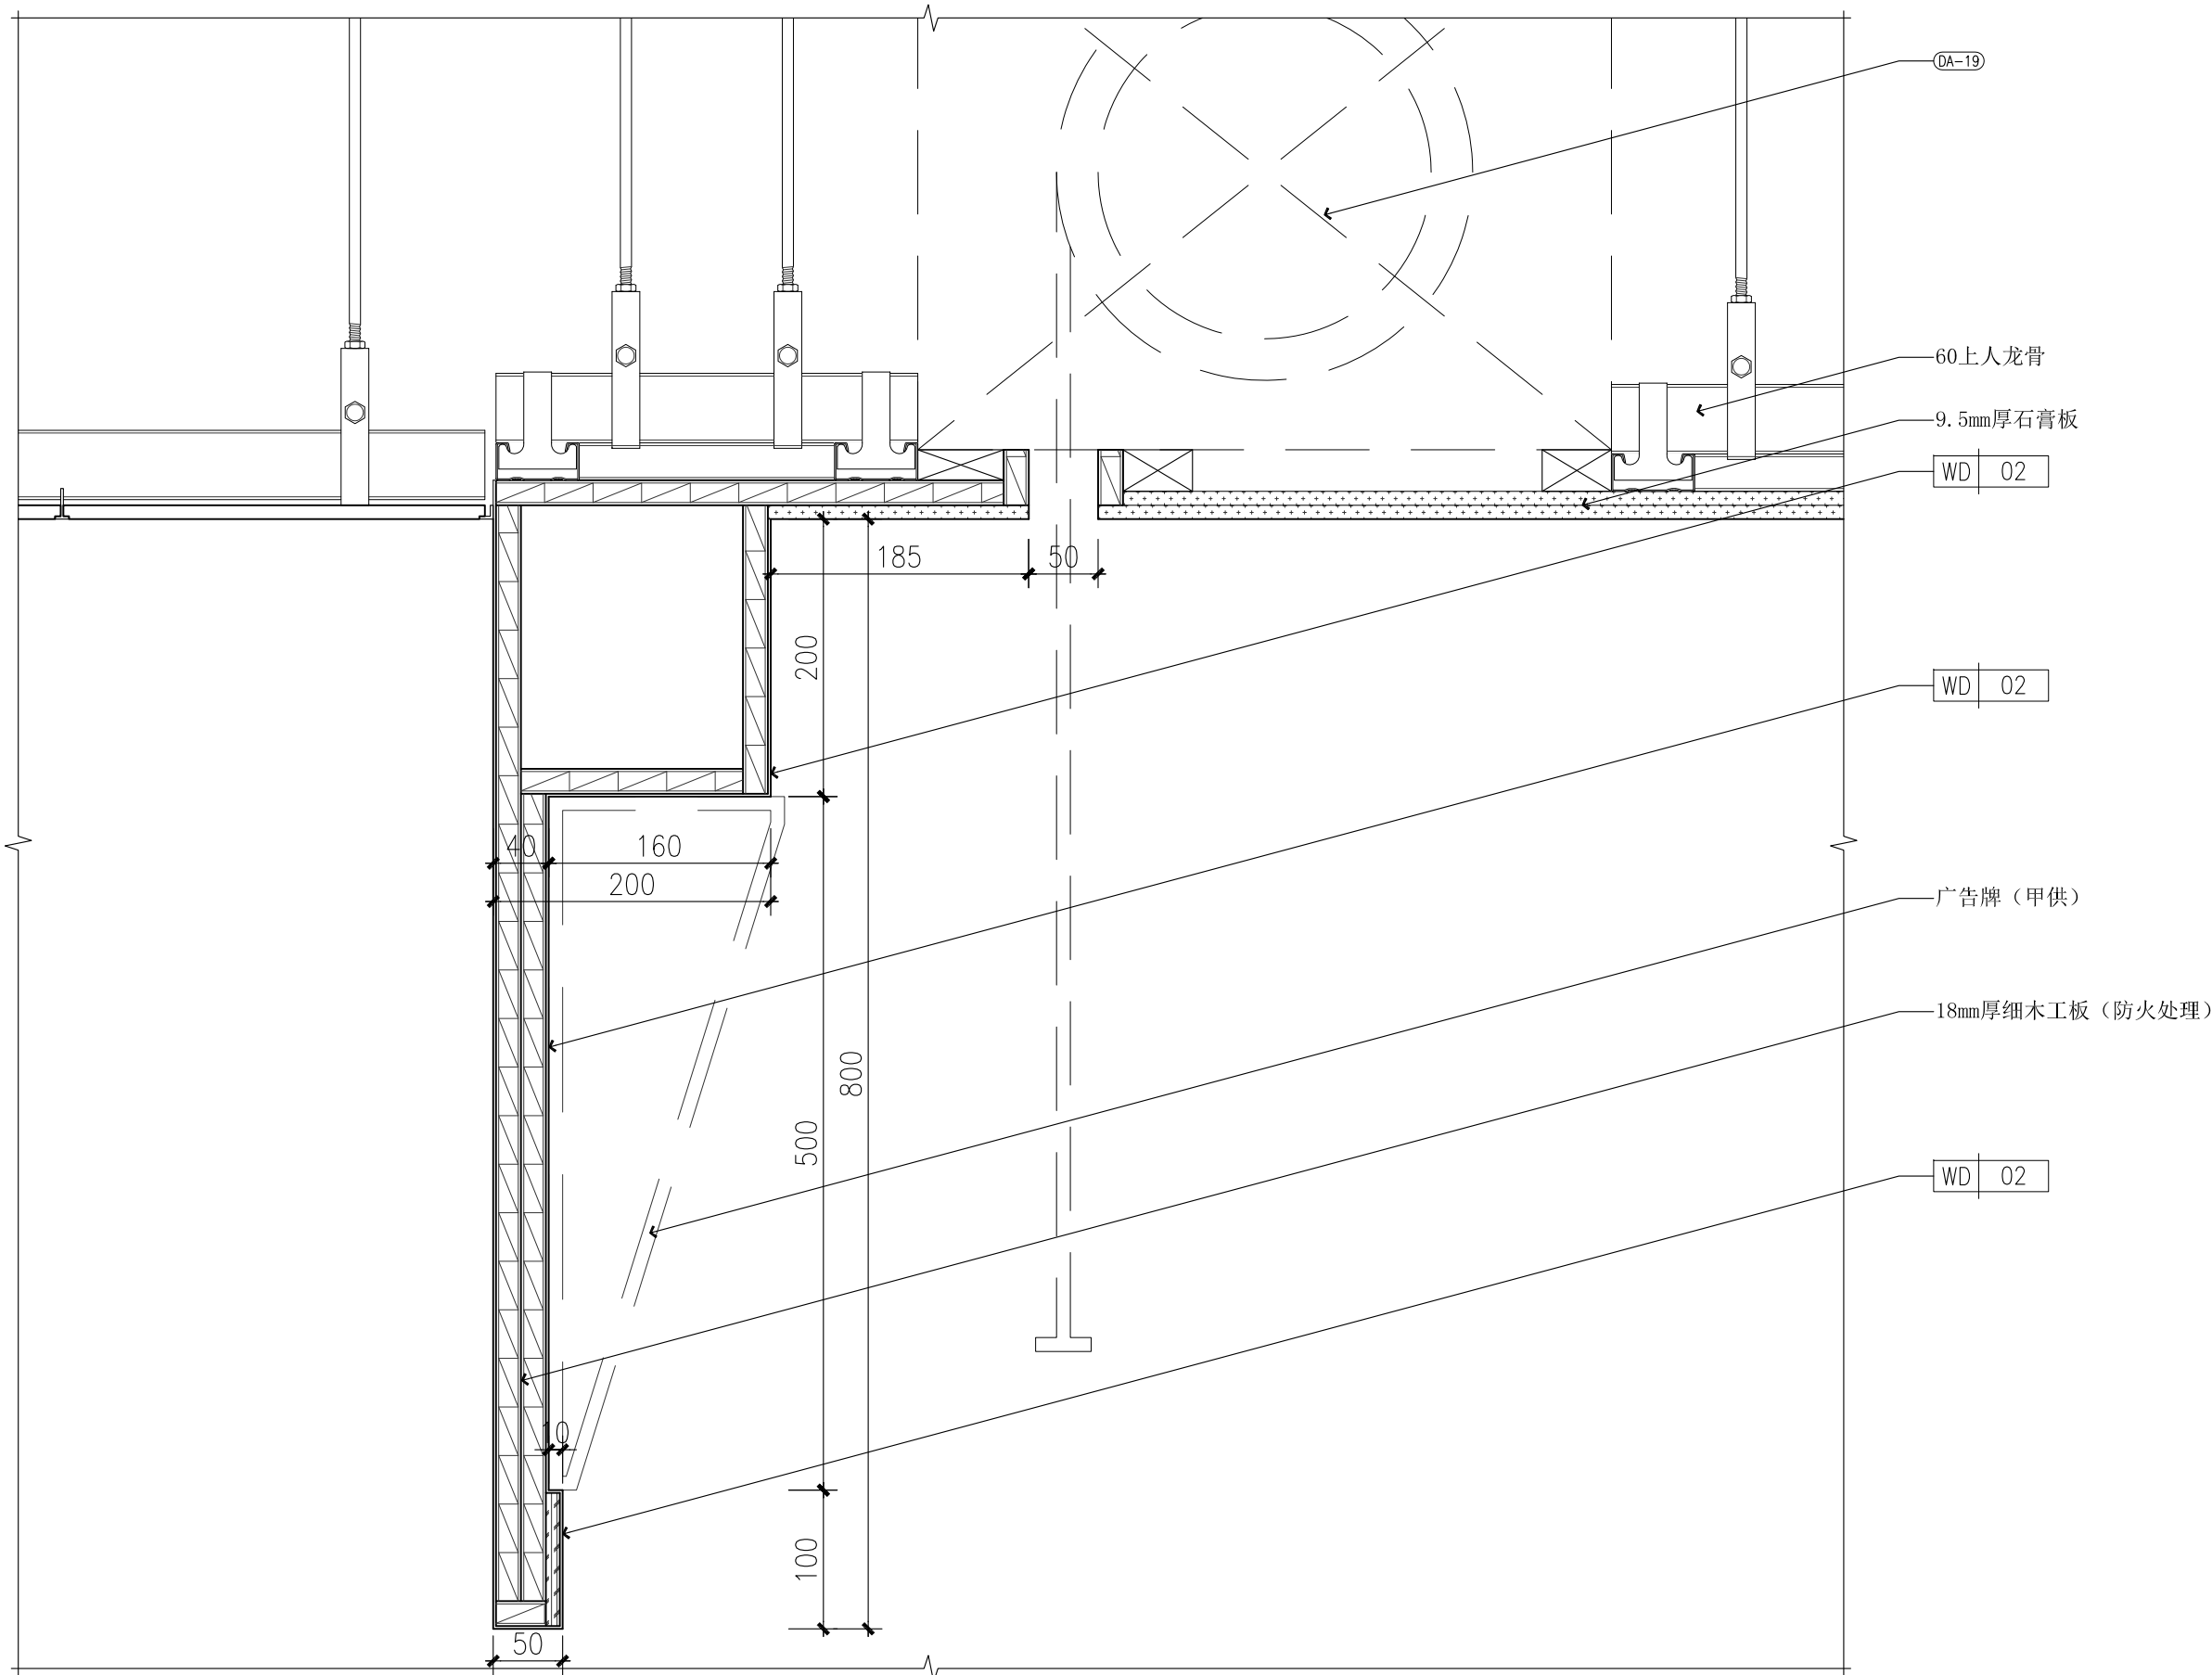

07  
DF-02  
DETAIL  
SCALE1:5 明档区服务台详图

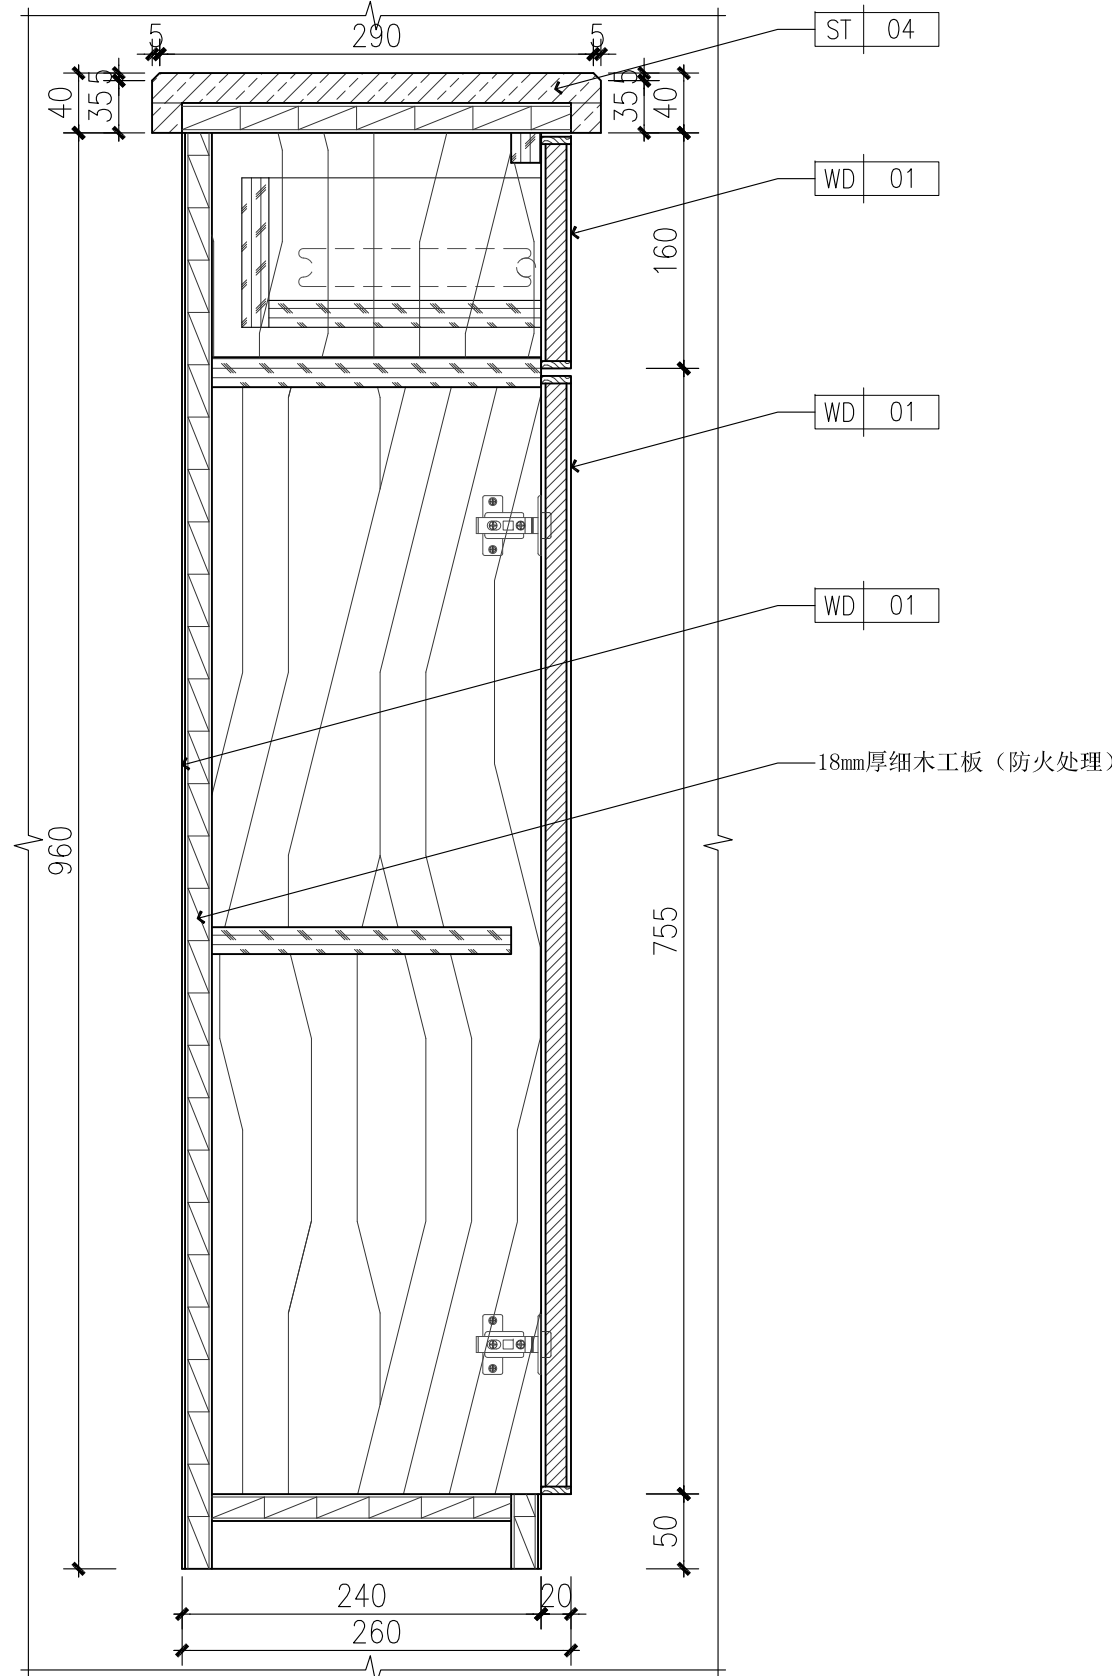

06  
DETAIL  
SCALE1:5 收银台边柜详图

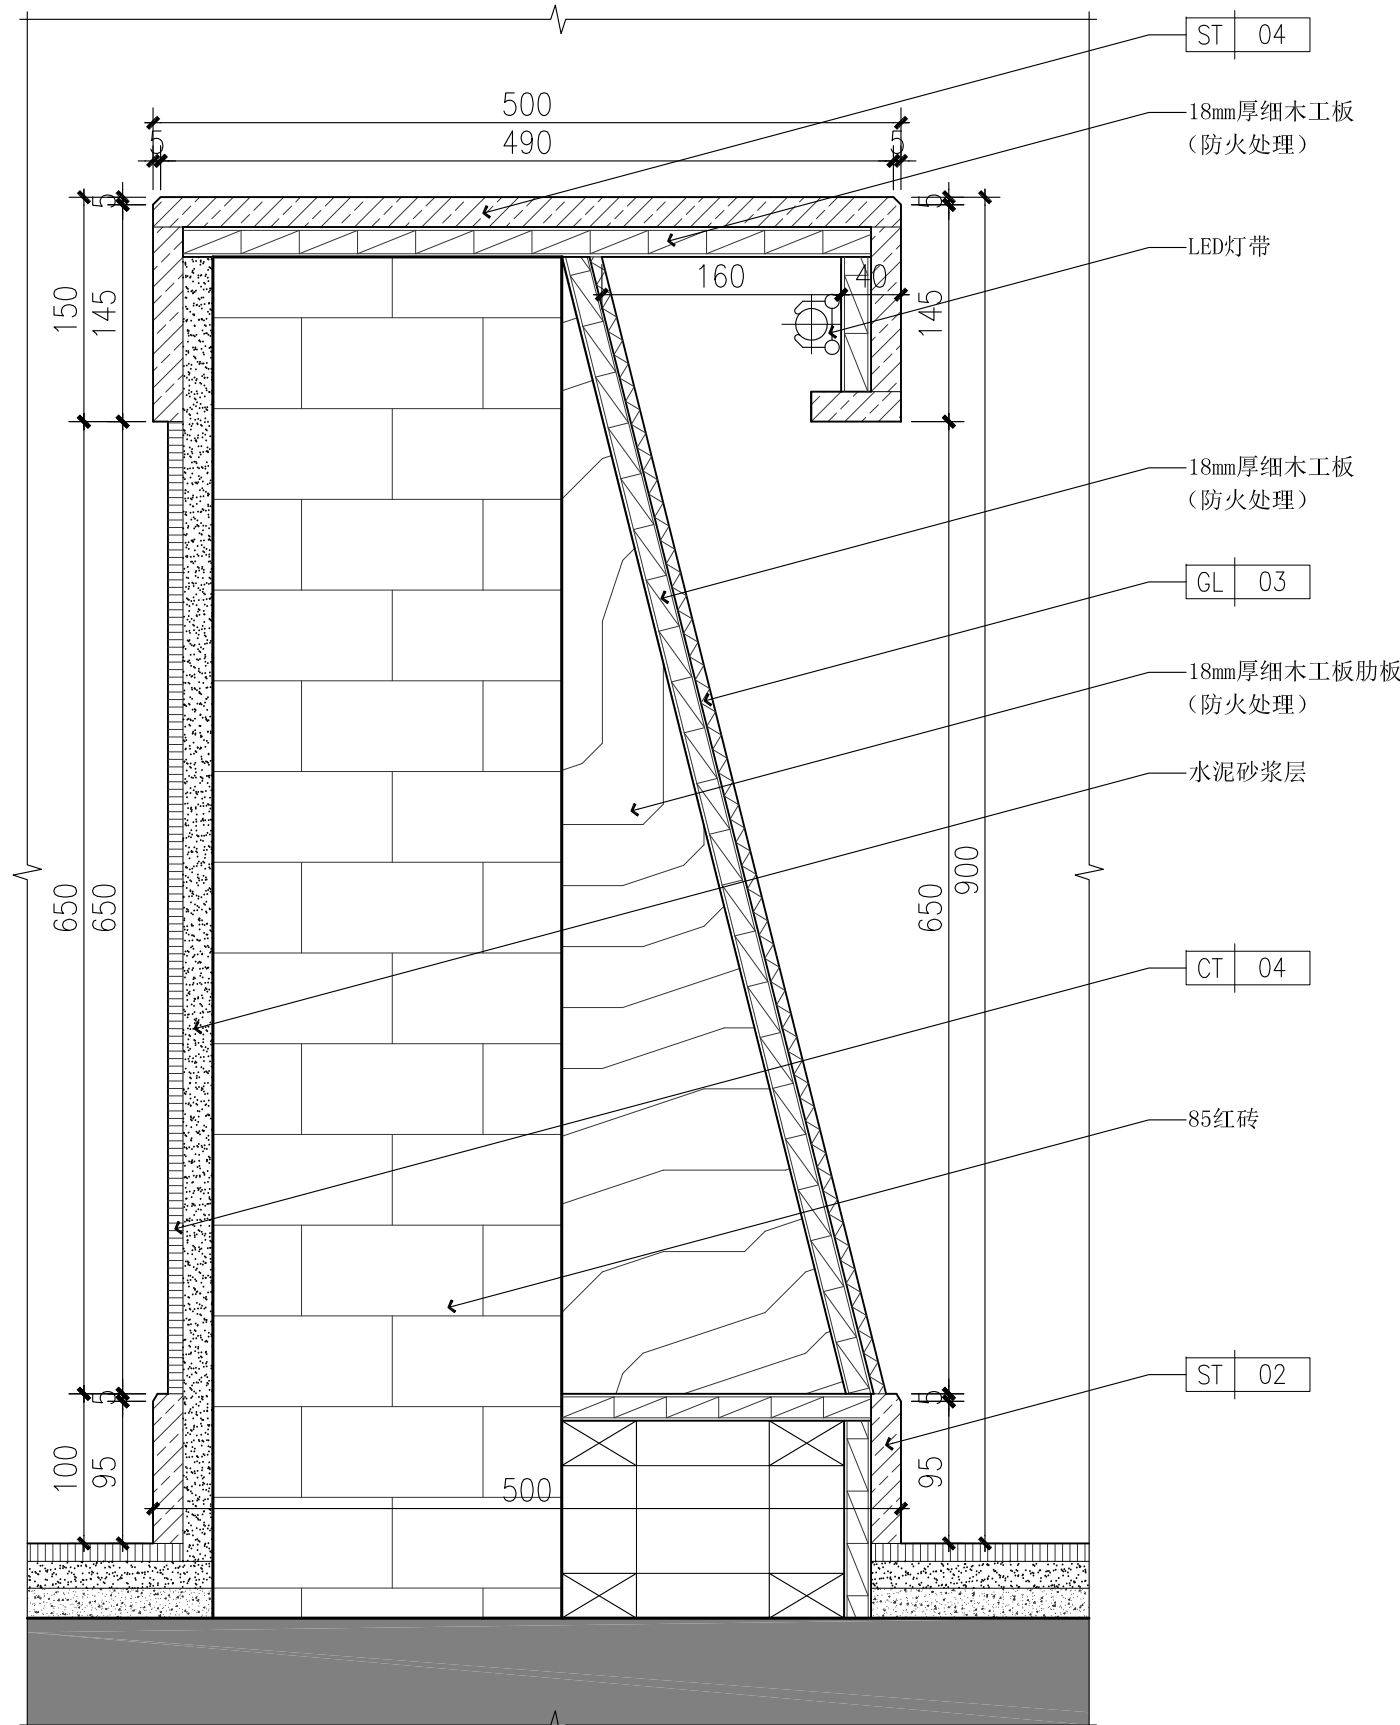

08  
DF-02  
DETAIL  
SCALE1:5 明档区服务台详图

序号 NO.	修改说明 REVISION DESCRIPTION	日期 DATE
1	施工详图专用章	SEAL

个人执业专用章

单位出图专用章

合作设计单位 CO-OPERATED WITH
-------------------------

审定人 AUTHORIZED FOR ISSUE BY	
设计总负责人 PROJECT DIRECTOR	
审核人 AUDITED BY	
专业负责人 DISCIPLINE RESPONSIBLE BY	
校对人 CHECKED BY	
设计人 DESIGNED BY	

建设单位 CLIENT	上海xxx酒楼有限公司		
工程名称 PROJECT	xxx酒楼改造		
项目名称 SUB ITEM	xxx酒楼改造		
图名 DRAWING TITLE	收银台边柜&明档区服务台详图		
设计编号 JOB NO.	—	阶段 STATUS	施工图
比例 SCALE	分示	专业 DISCIPLINE	装修
日期 DATE	2015. 12	图号 DRAWING NO.	DF-02